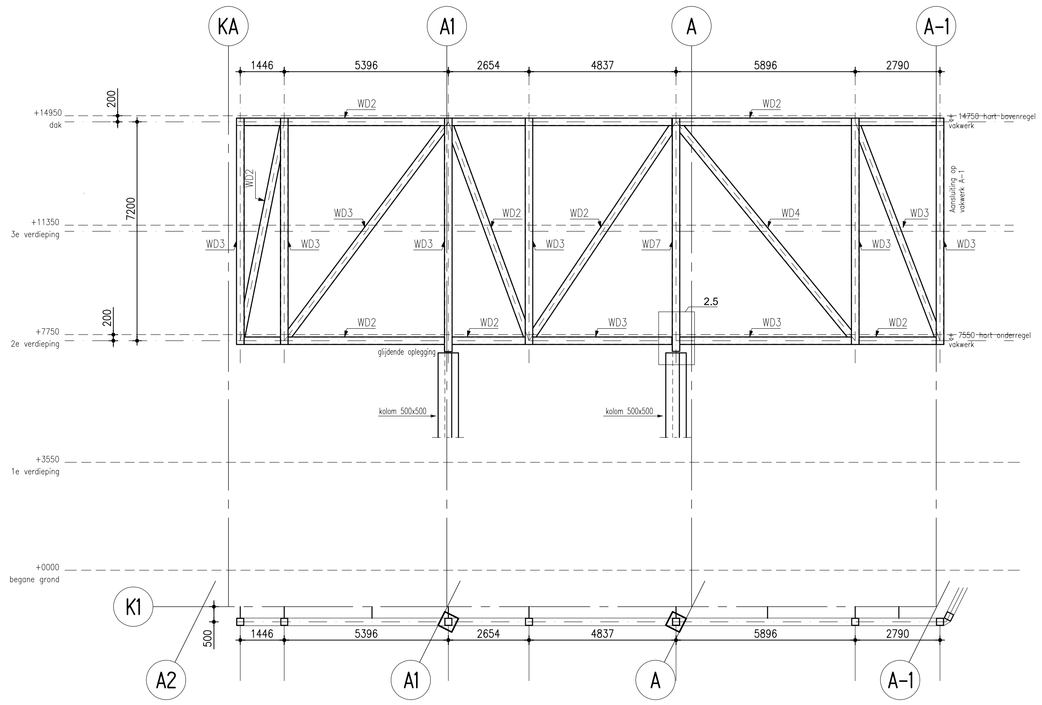

vakwerk K1

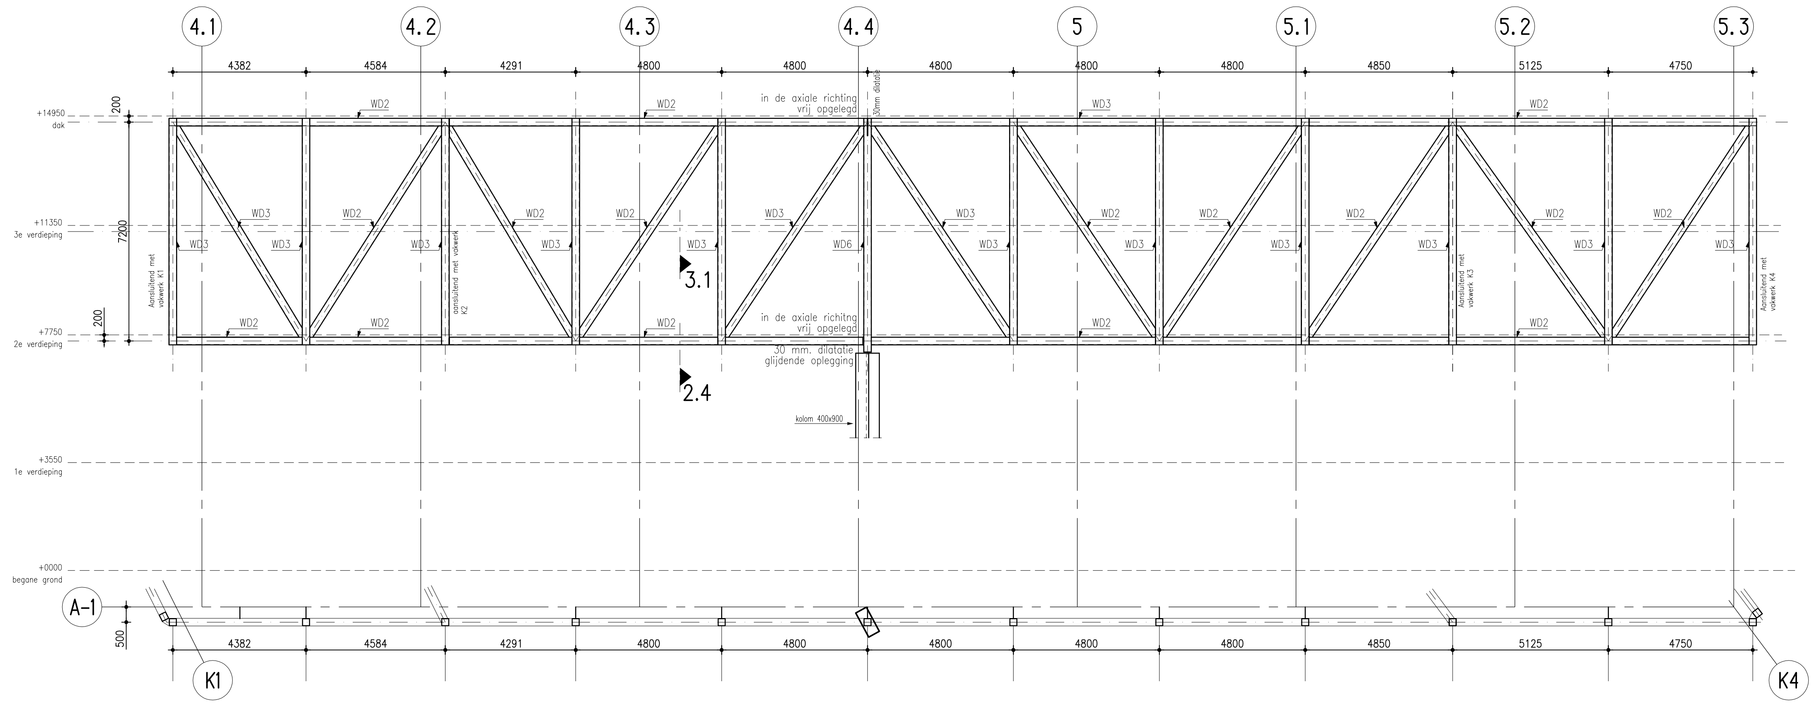

vakwerk A-1

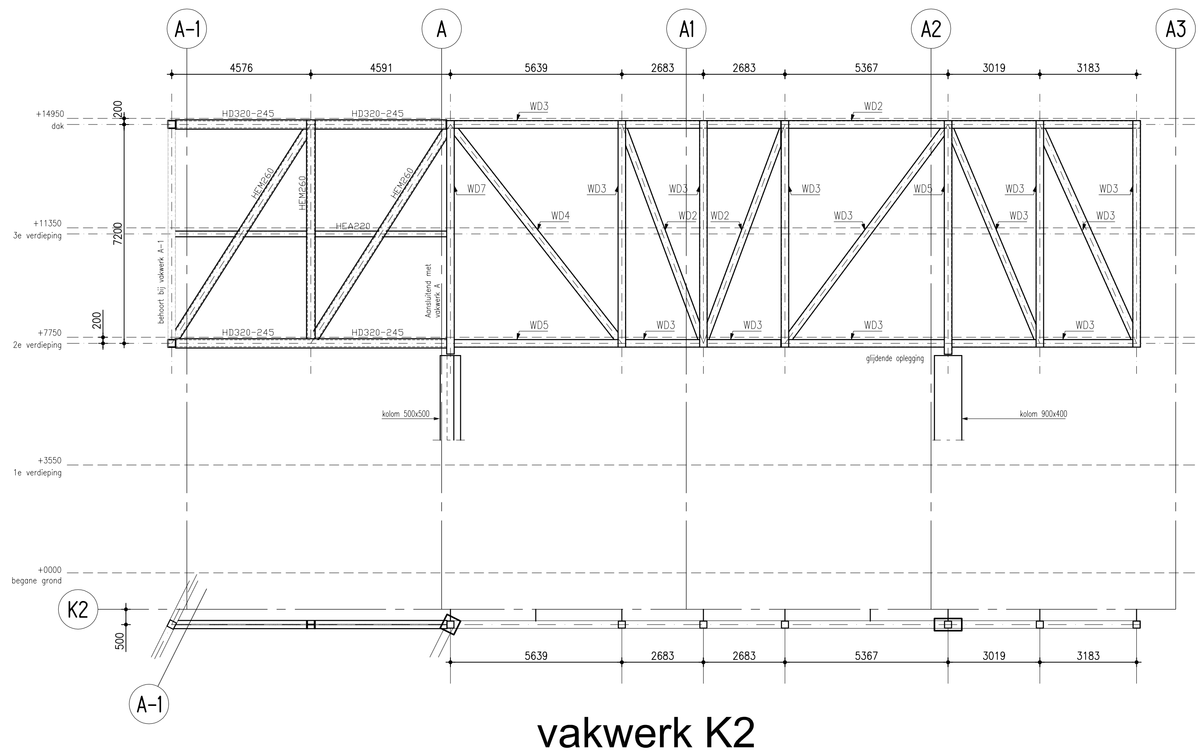

vakwerk K2

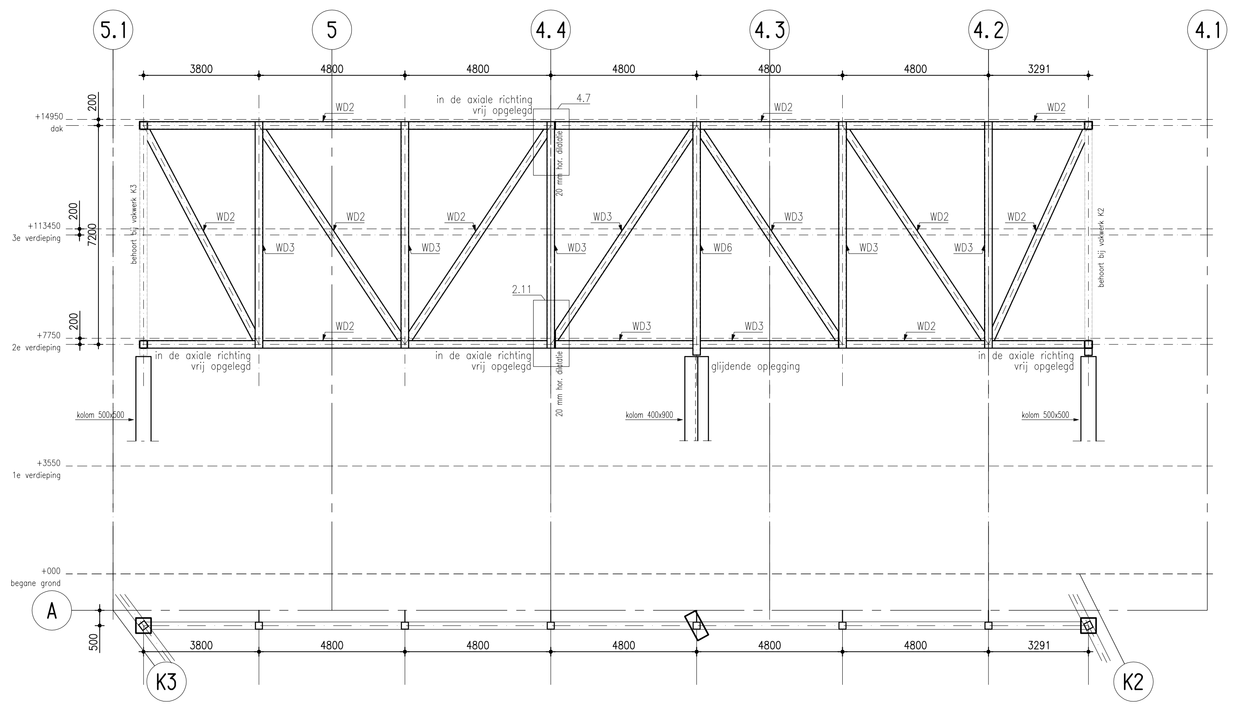

vakwerk A

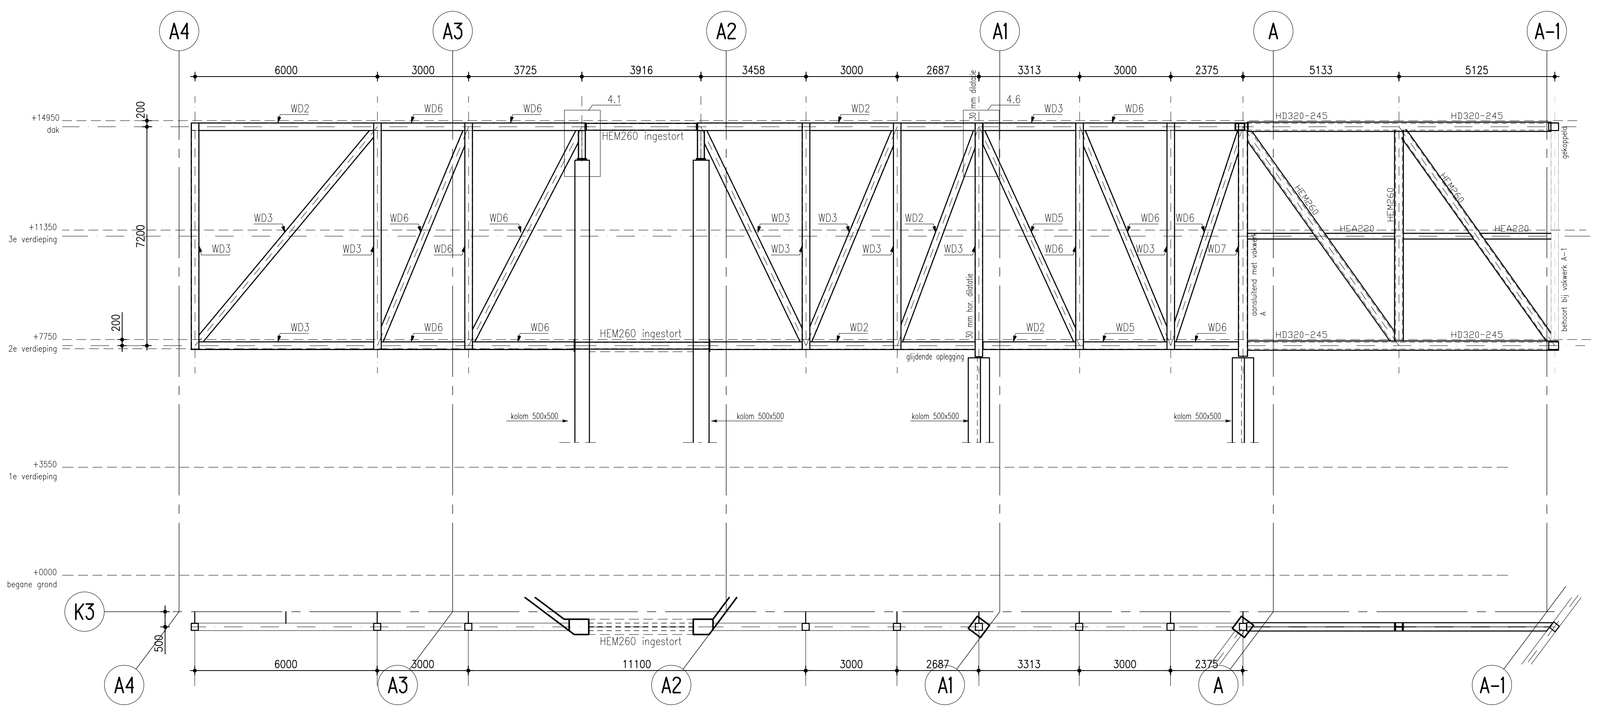

vakwerk K3

Legenda

- Peil = 0 is -3450 N.A.P.
- Maatvoering in mm.
- Betonkwaliteit in het werk gestort: C28/35
- Betonkwaliteit kolommen: C45/55
- Wapeningstaal : FeB500
- Staalconstructie : S355 j2 G3.
  tenzij anders aangegeven
  Bouten 8.8 (passbouten)
  lassen: alle lassen min a > 1/2 t
  (min. 5mm.)
- Brandwerendheid hoofddraagconstruct. 60 min.
- Alle stalen binnenkolommen brandwerend beschermen.
  Stalen vakwerken en stalen liggers, voor zover niet in beton gestort, brandwerend verven tenzij anders aangegeven.
- Voor overige opmerking, zie detailtek. BK/C/kan-DET
- Tekeningen gebaseerd op tekeningen van Zvi Hecker Architecten.
- Voor maatvoering stramienen zie tekening architect.
- Staalconstructie blootgesteld aan buitenmilieu Thermisch verzinken of gelijkwaardig beschermen
- Liggers/vakwerken aanbrengen met blijvende zeeg, zodanig dat bij diverse belasting–combinaties schijnbaar doorhanging wordt voorkomen.
- Vakwerken in delen aanvoeren en momentvast op het werk monteren en afassen.
  Voorstel opdeling ter beoordeling directie.

Vakwerkprofielen profiel [RHS]	
WD1	VERVALLEN
WD2	250x250x6.3
WD3	250x250x8
WD4	250x250x10
WD5	250x250x12.5
WD6	250x250x16
WD7	300x300x16

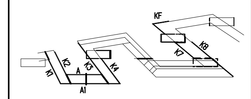

Vakwerk overzicht

Definitief

Issue	Date	By	Chkd	Appd
G	01 /05/ 08	JW	SH	MdB
F	01/05/08	TZ	SH	MdB
E	22/12/05	WB	SH	JP
D	07/10/05	WB	SH	JP
C	07/10/05	WB	SH	JP
B	28/01/05	WB	SH	JP
A	17/12/04	WB	SH	JP
	17/12/04	AM	SH	JP

project:

NIEUWBOUW DISTRICT KMar SCHIPHOL

Dienst Vastgoed Defensie Directie Noord
MPC 31.H
Postbus 90.154
3509 LD Zeist
tel. + 31 30 45 72 300
fax. + 31 30 45 72 399

Architect:
zvi hecker I architect I berlin
oranienburgerstr. 41 S 10117
berlin
tel fax + 49 30 275 65 87-0
fax. + 49 30 275 65 87-7

Bouwadviseur:
DHV B.V. - Bouw en Industrie
Postbus 2078
3000 CB Rotterdam
tel.& 010-279 47 45
fax 010-279 47 00

Constructieadviseur:
Arup
Naritaweg 118, 1043 CA Amsterdam
PO Box 37143, 1043 Amsterdam
tel +31 (0) 20 300 66 00
fax +31 (0) 20 300 65 01

Installatieadviseur:
Huisman & Van Muijen
Rompertstraat 7
Postbus 1007
5201 CZ 's-HERTOGENBOSCH
tel. + 31 (0)73 64 21 255
fax. + 31 (0)73 64 26 015

Terreinadviseur:
Dienst Vastgoed Defensie Directie West,
Projectteam Terreintechniek
Postbus 8002
3503 RA UTRECHT
tel. + 31 (0)30 245 65 31
fax. + 31 (0)30 245 67 88

Bouwfysica:
Cauberg Huygen
Boerhaavelaan 40
Postbus 1022
2700 KA ZOETERDAM
tel. + 31 (0)10 477 444
fax. + 31 (0)10 42 54 443

ARUP

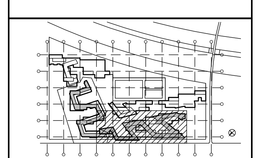

specifikatie: Hoofdgebouw Kantoren
vakwerk: K1, K2, K3,
A en A1

formaat: A0	schaal: 1 : 100
datum: 01-05-2008	tekenend: _kantoren
fase: BESTEK	BK/C/kan-VK1
werknr.: 98026	

reproduceren zonder toestemming vooraf is niet toegestaan

1 cm
100% 10 cm