VOORAANZICHT WEST (Landhoofden niet getekend)

Schaal: 1:200

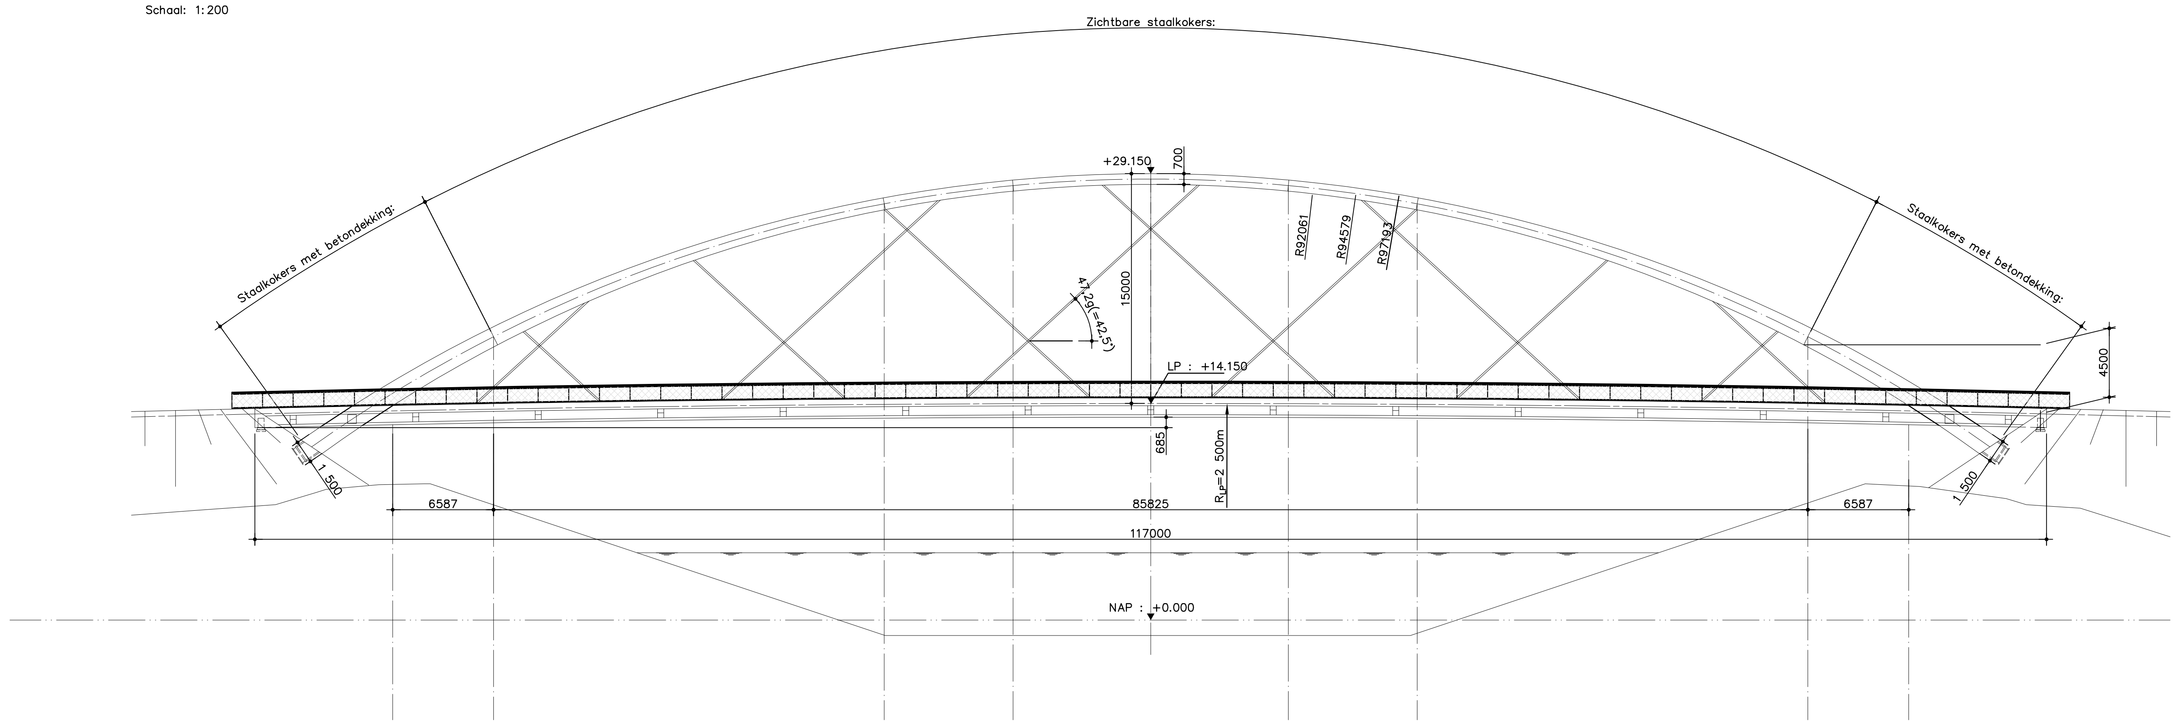

DWARSDOORSNEDE LANGSE KOKERS BRUG

Schaal: 1:20

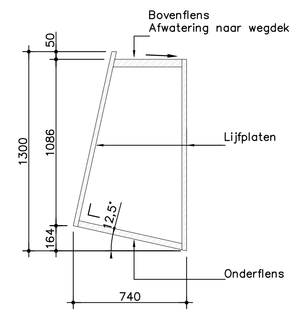

DWARSDOORSNEDE ZICHTBARE STAALKOKERS BOGEN

Schaal: 1:20

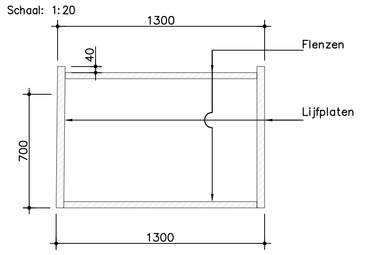

DWARSDOORSNEDE WEST LANGSE KOKERS FIETSPAD

Schaal: 1:20

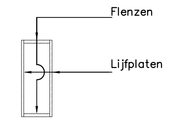

DWARSDOORSNEDE STAALKOKERS MET BETONDEKKING BOGEN

Schaal: 1:20

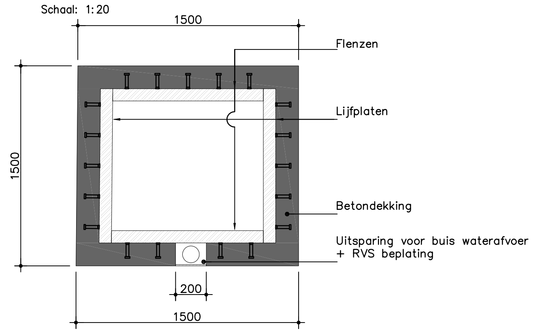

DWARSDOORSNEDE OOST LANGSE KOKERS FIETSPAD

Schaal: 1:20

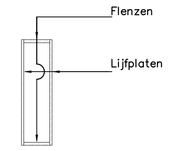

DWARSDOORSNEDE IN HET MIDDEN

Schaal: 1:100

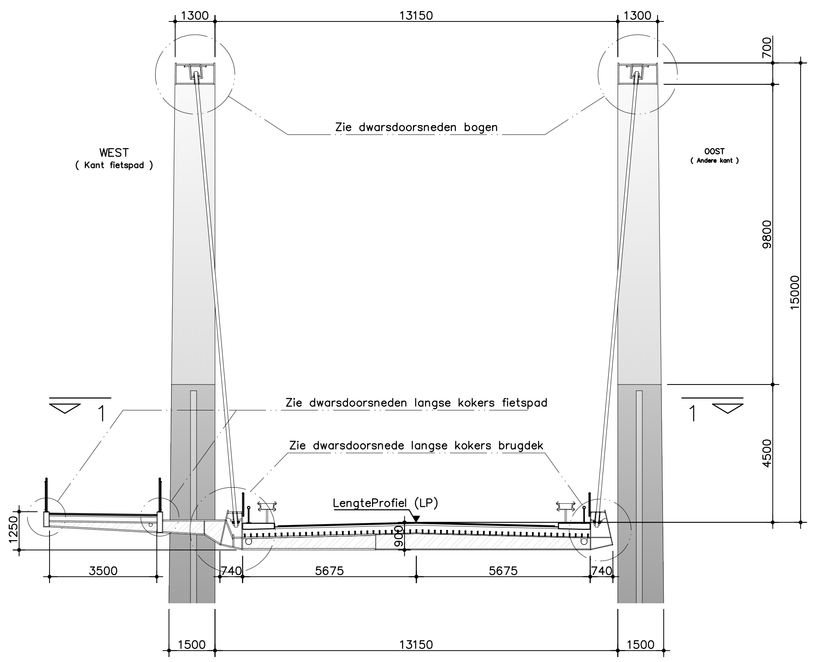

SCHEMATISCH PLANZICHT 1–1

Schaal: 1:100

(Enkel staalkokers en dwarsbalken in staal getekend)

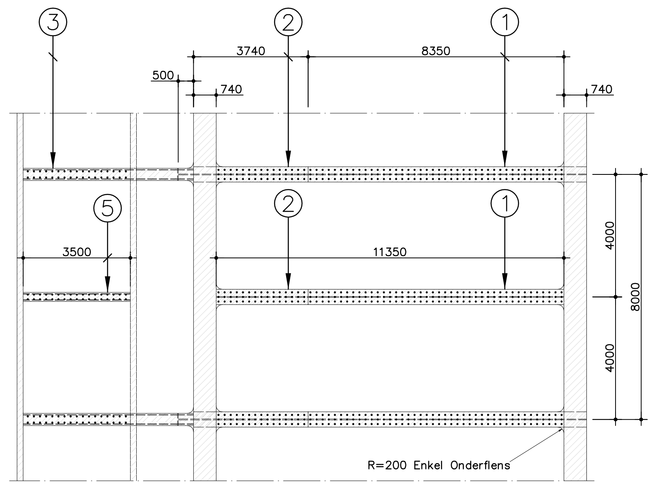

DWARSBALK ①

Schaal: 1:20

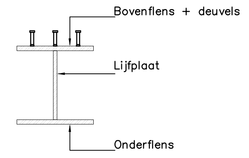

DWARSBALK ②

Schaal: 1:20

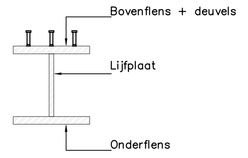

DWARSE STAALKOKER ③

Schaal: 1:20

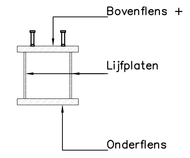

DWARSE STAALKOKER ⑤

Schaal: 1:20

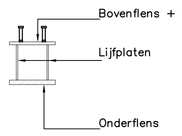

CONSERVERING:

– Het staalwerk wordt uitgevoerd in RAL 9010, wit

MATERIALEN:

– STAAL: behalve tegenstrijdige aanduiding – Volgens EN 1993–1–10

– DEUVELS:

ø19mm, H.:100mm

– BETON:

Betonkwaliteit voor landhoofd: C28/35

Betonkwaliteit voor bogen: C60/75

Betonkwaliteit voor dek : C28/35

REFERENTIES:

Tekeningnummer 03.03.IV.TEK.3004 – Definitief Ontwerp blad 1

Tekeningnummer 03.03.IV.TEK.3005 – Definitief Ontwerp blad 2

Tekeningnummer 03.03.IV.TEK.3007 – Definitief Ontwerp blad 4

Alle maten in mm, hoogtematen in m t.o.v. NAP, tenzij anders vermeld

Iv-Infra b.v.
VESTIGING NIEUWEGEIN
FULTONBAAN 30, POSTBUS 1396
3430 BJ NIEUWEGEIN, NEDERLAND
TELEFOON (030) 602 30 30
Nieuwegein@Iv-Infra.NL

Versie	Datum	Get.	Gec.	Vrij.	Aard van de wijziging
4.0					
3.0					
2.0					
1.0					

Opdrachtgever: Provincie Gelderland

Project: N348 Zutphen - Eefde

Onderdeel: Auto- Fietsbrug Twentekanaal
Definitief Ontwerp blad 3

Getekend	R. Ermstrang	Paraaf	d.d.19-09-2011	Schaal	1:200/100/20
Gecontrokeerd	M. Krullaars	Paraaf	d.d.19-09-2011	Formaat	A0
Vrijgegeven	M. Krullaars	Paraaf	d.d.	Besteksnummer	96.910.030
Versie 2			Status DEFINITIEF	Tek. Nr.	03.03.IV.TEK.3006