




Doorsnede B-B
Schaal 1:100
Langdoorsnede over as kunstwerk

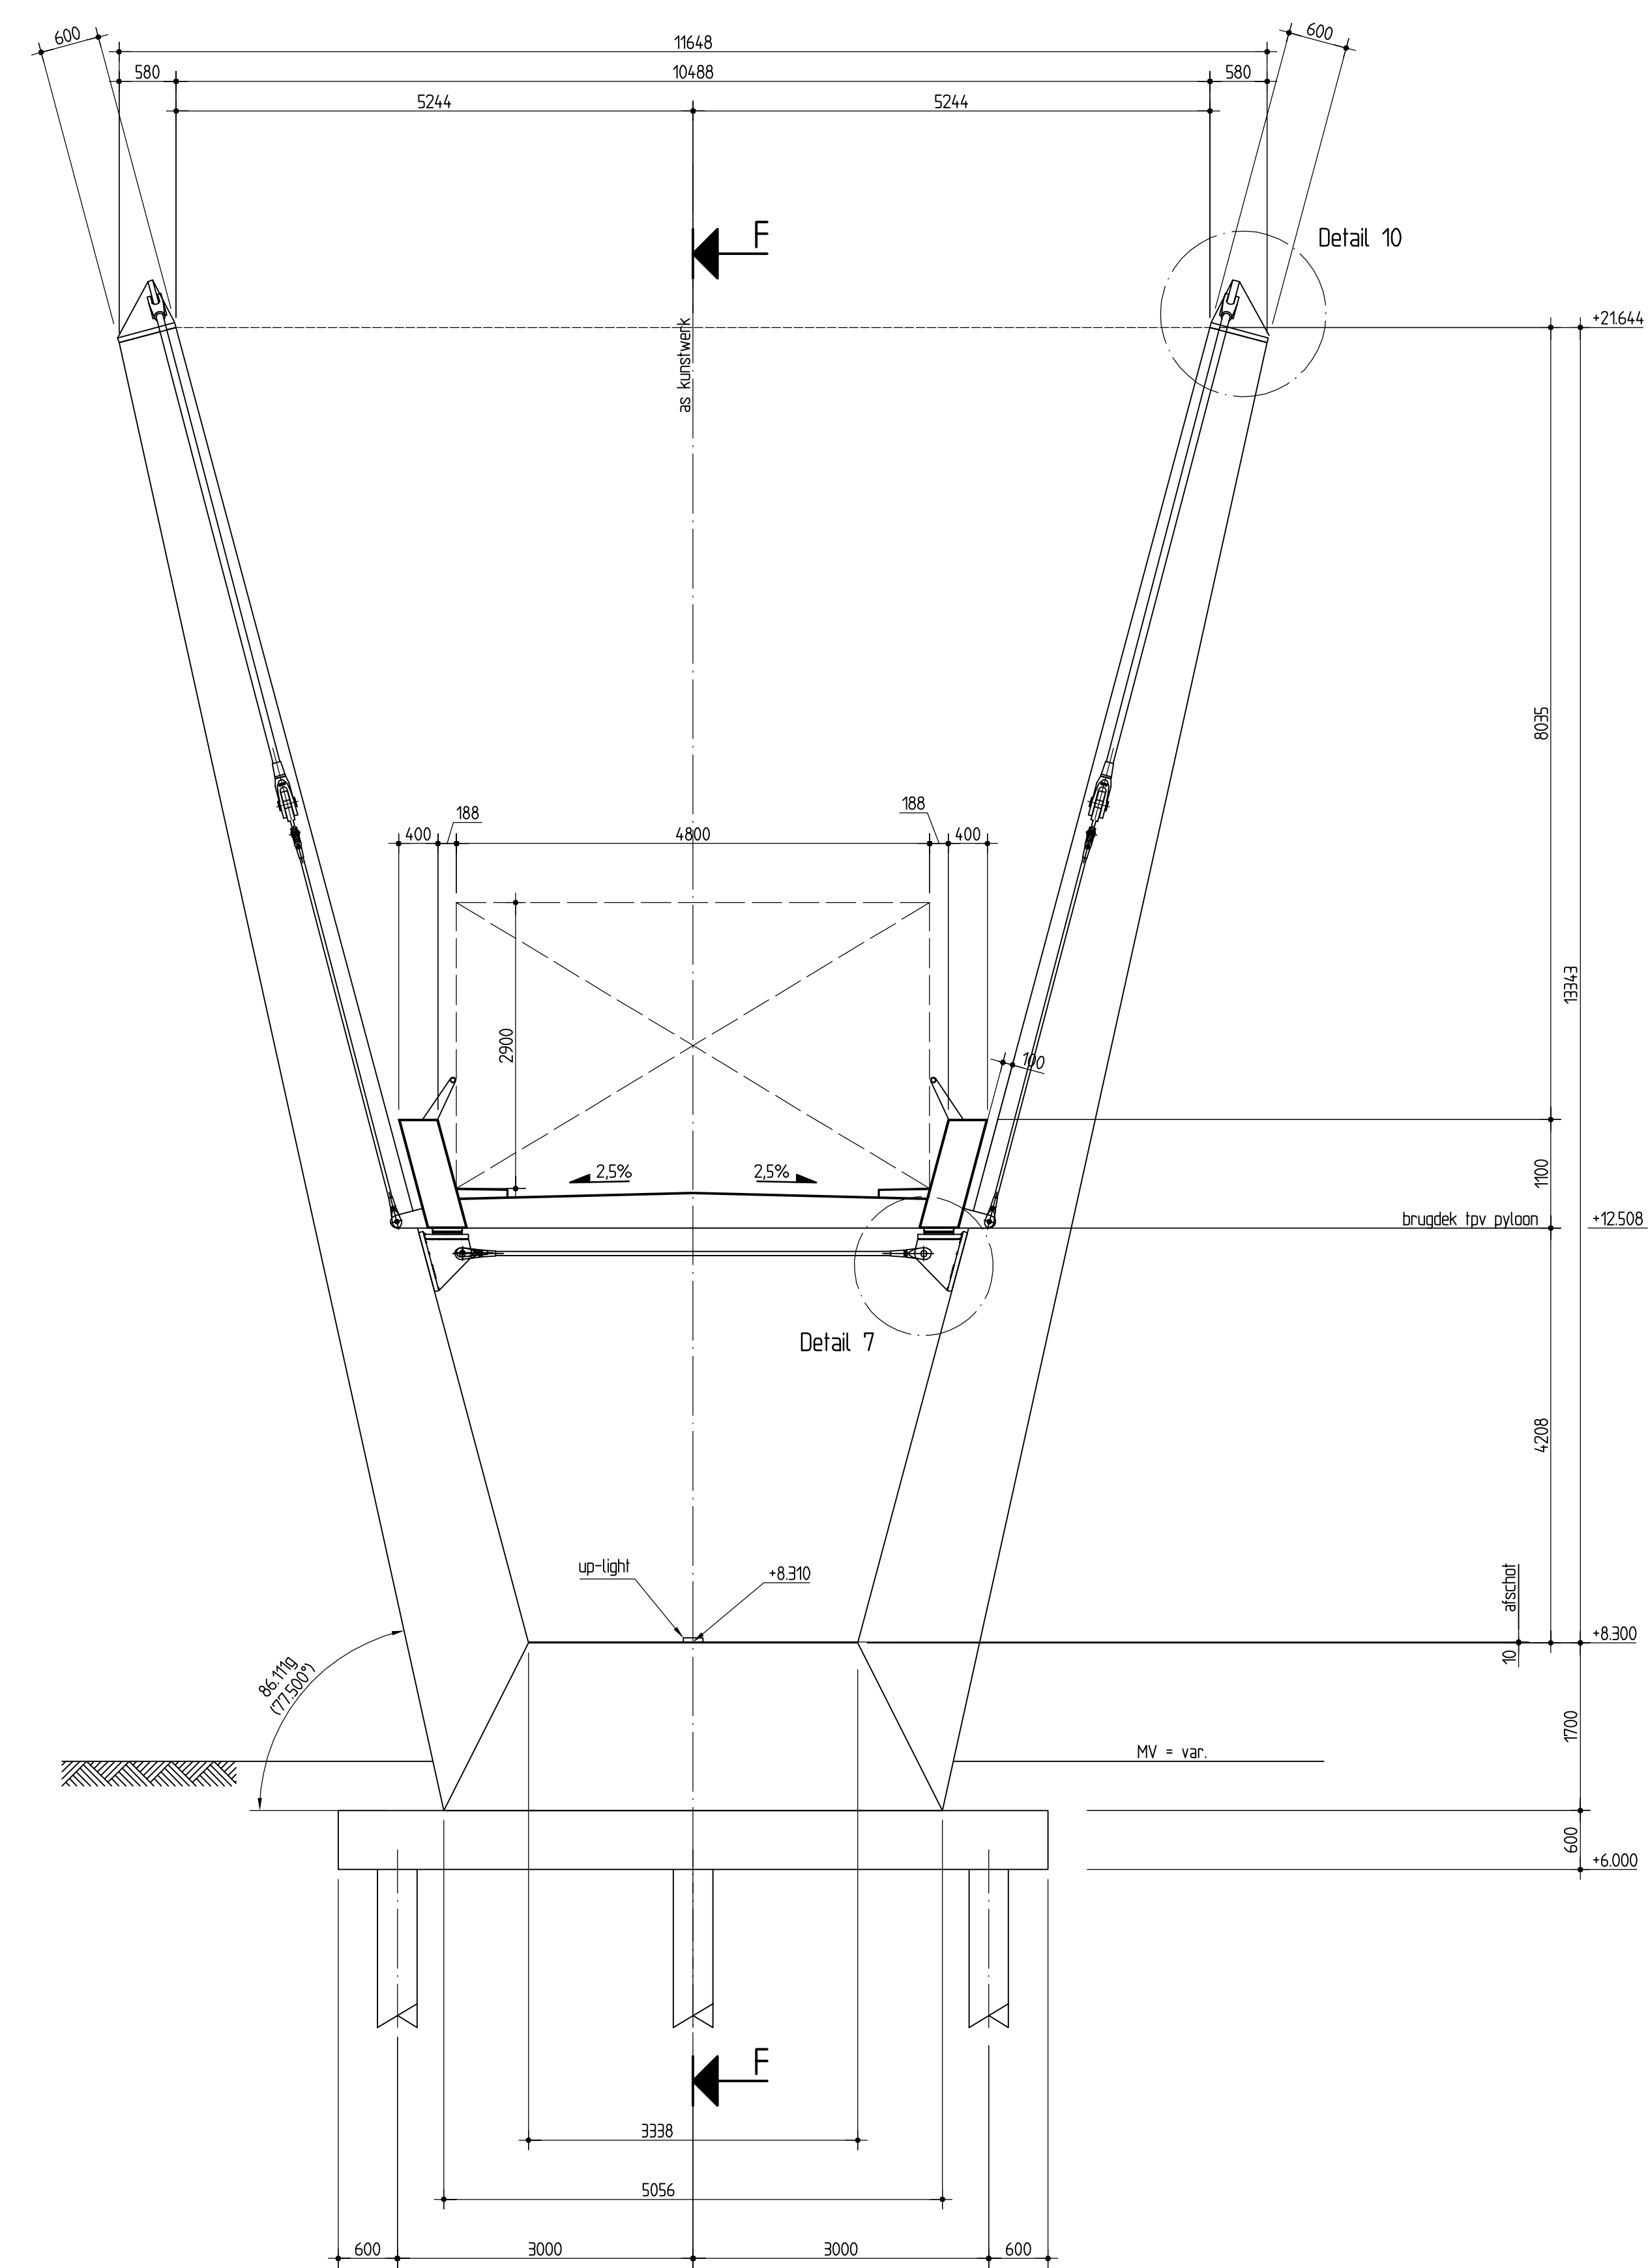


Doorsnede D-D
Schaal 1:50

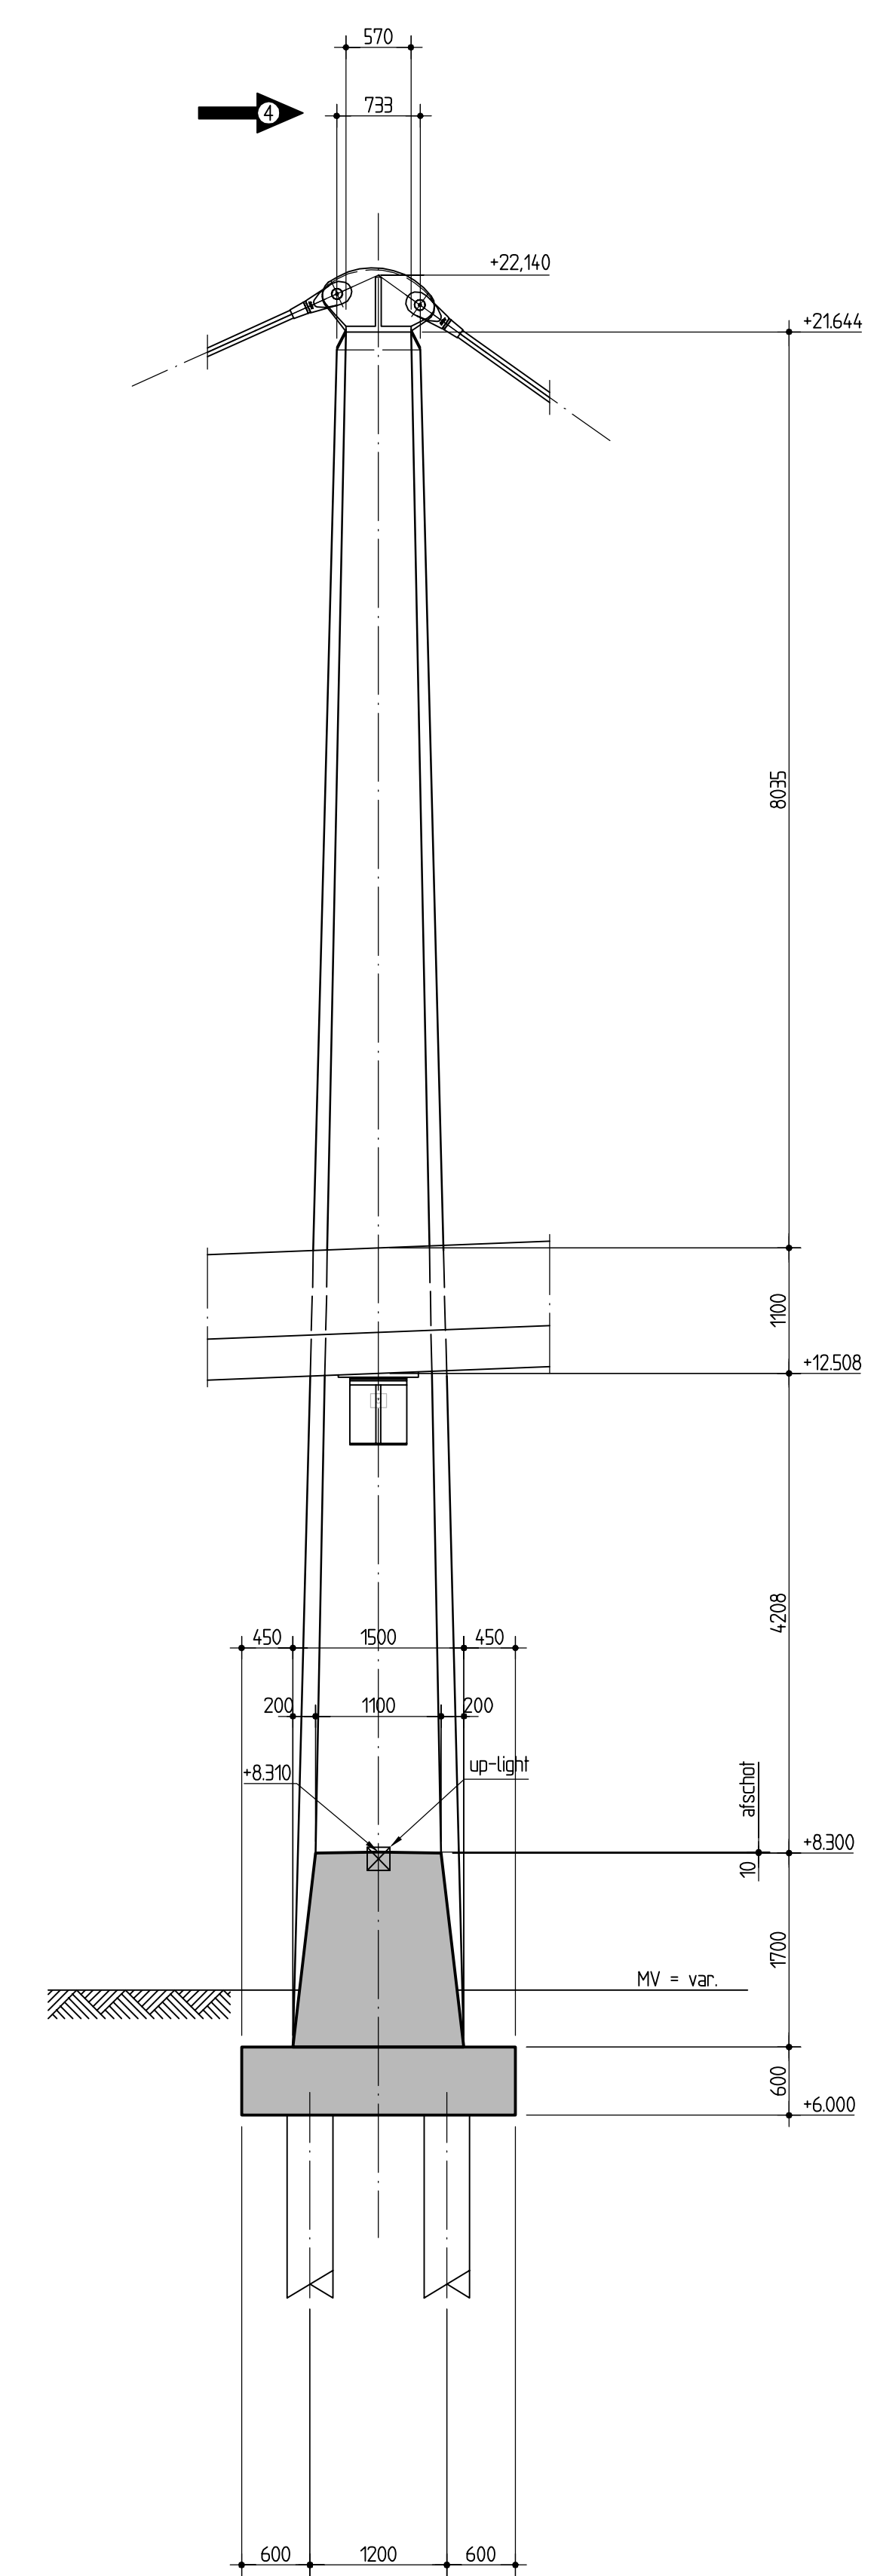

Doorsnede F-F
Schaal 1:50

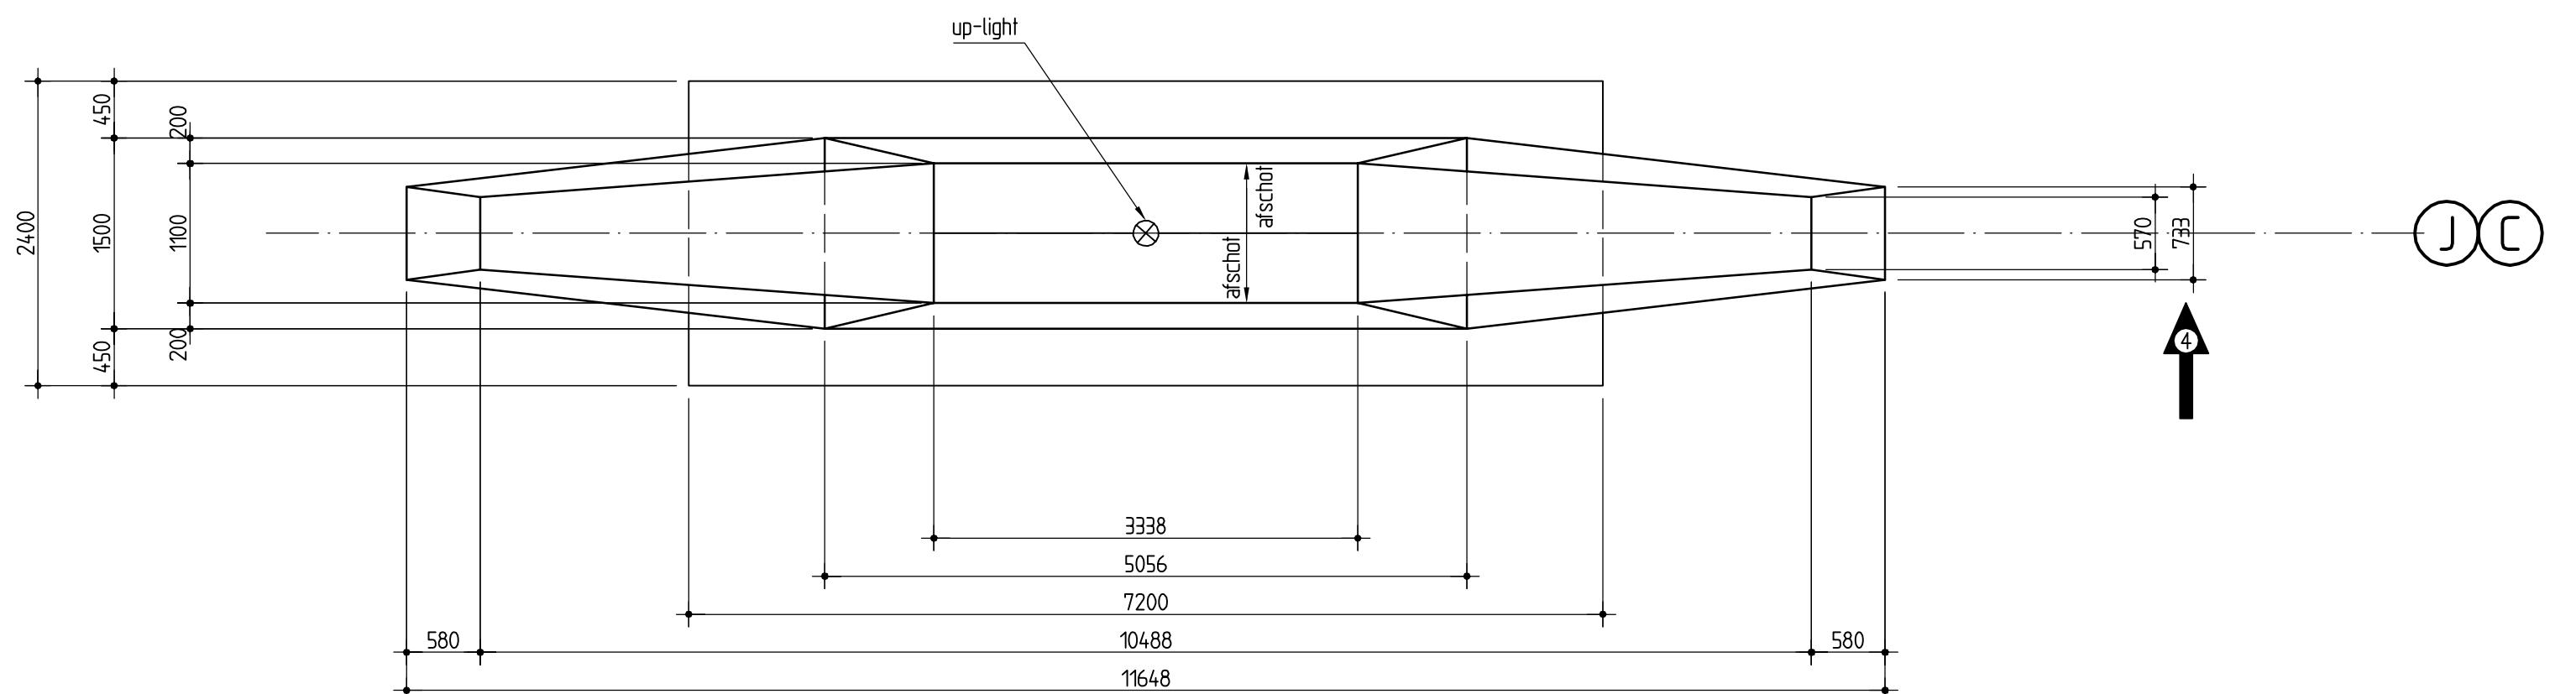

Bovenaanzicht pylon
Schaal 1:50

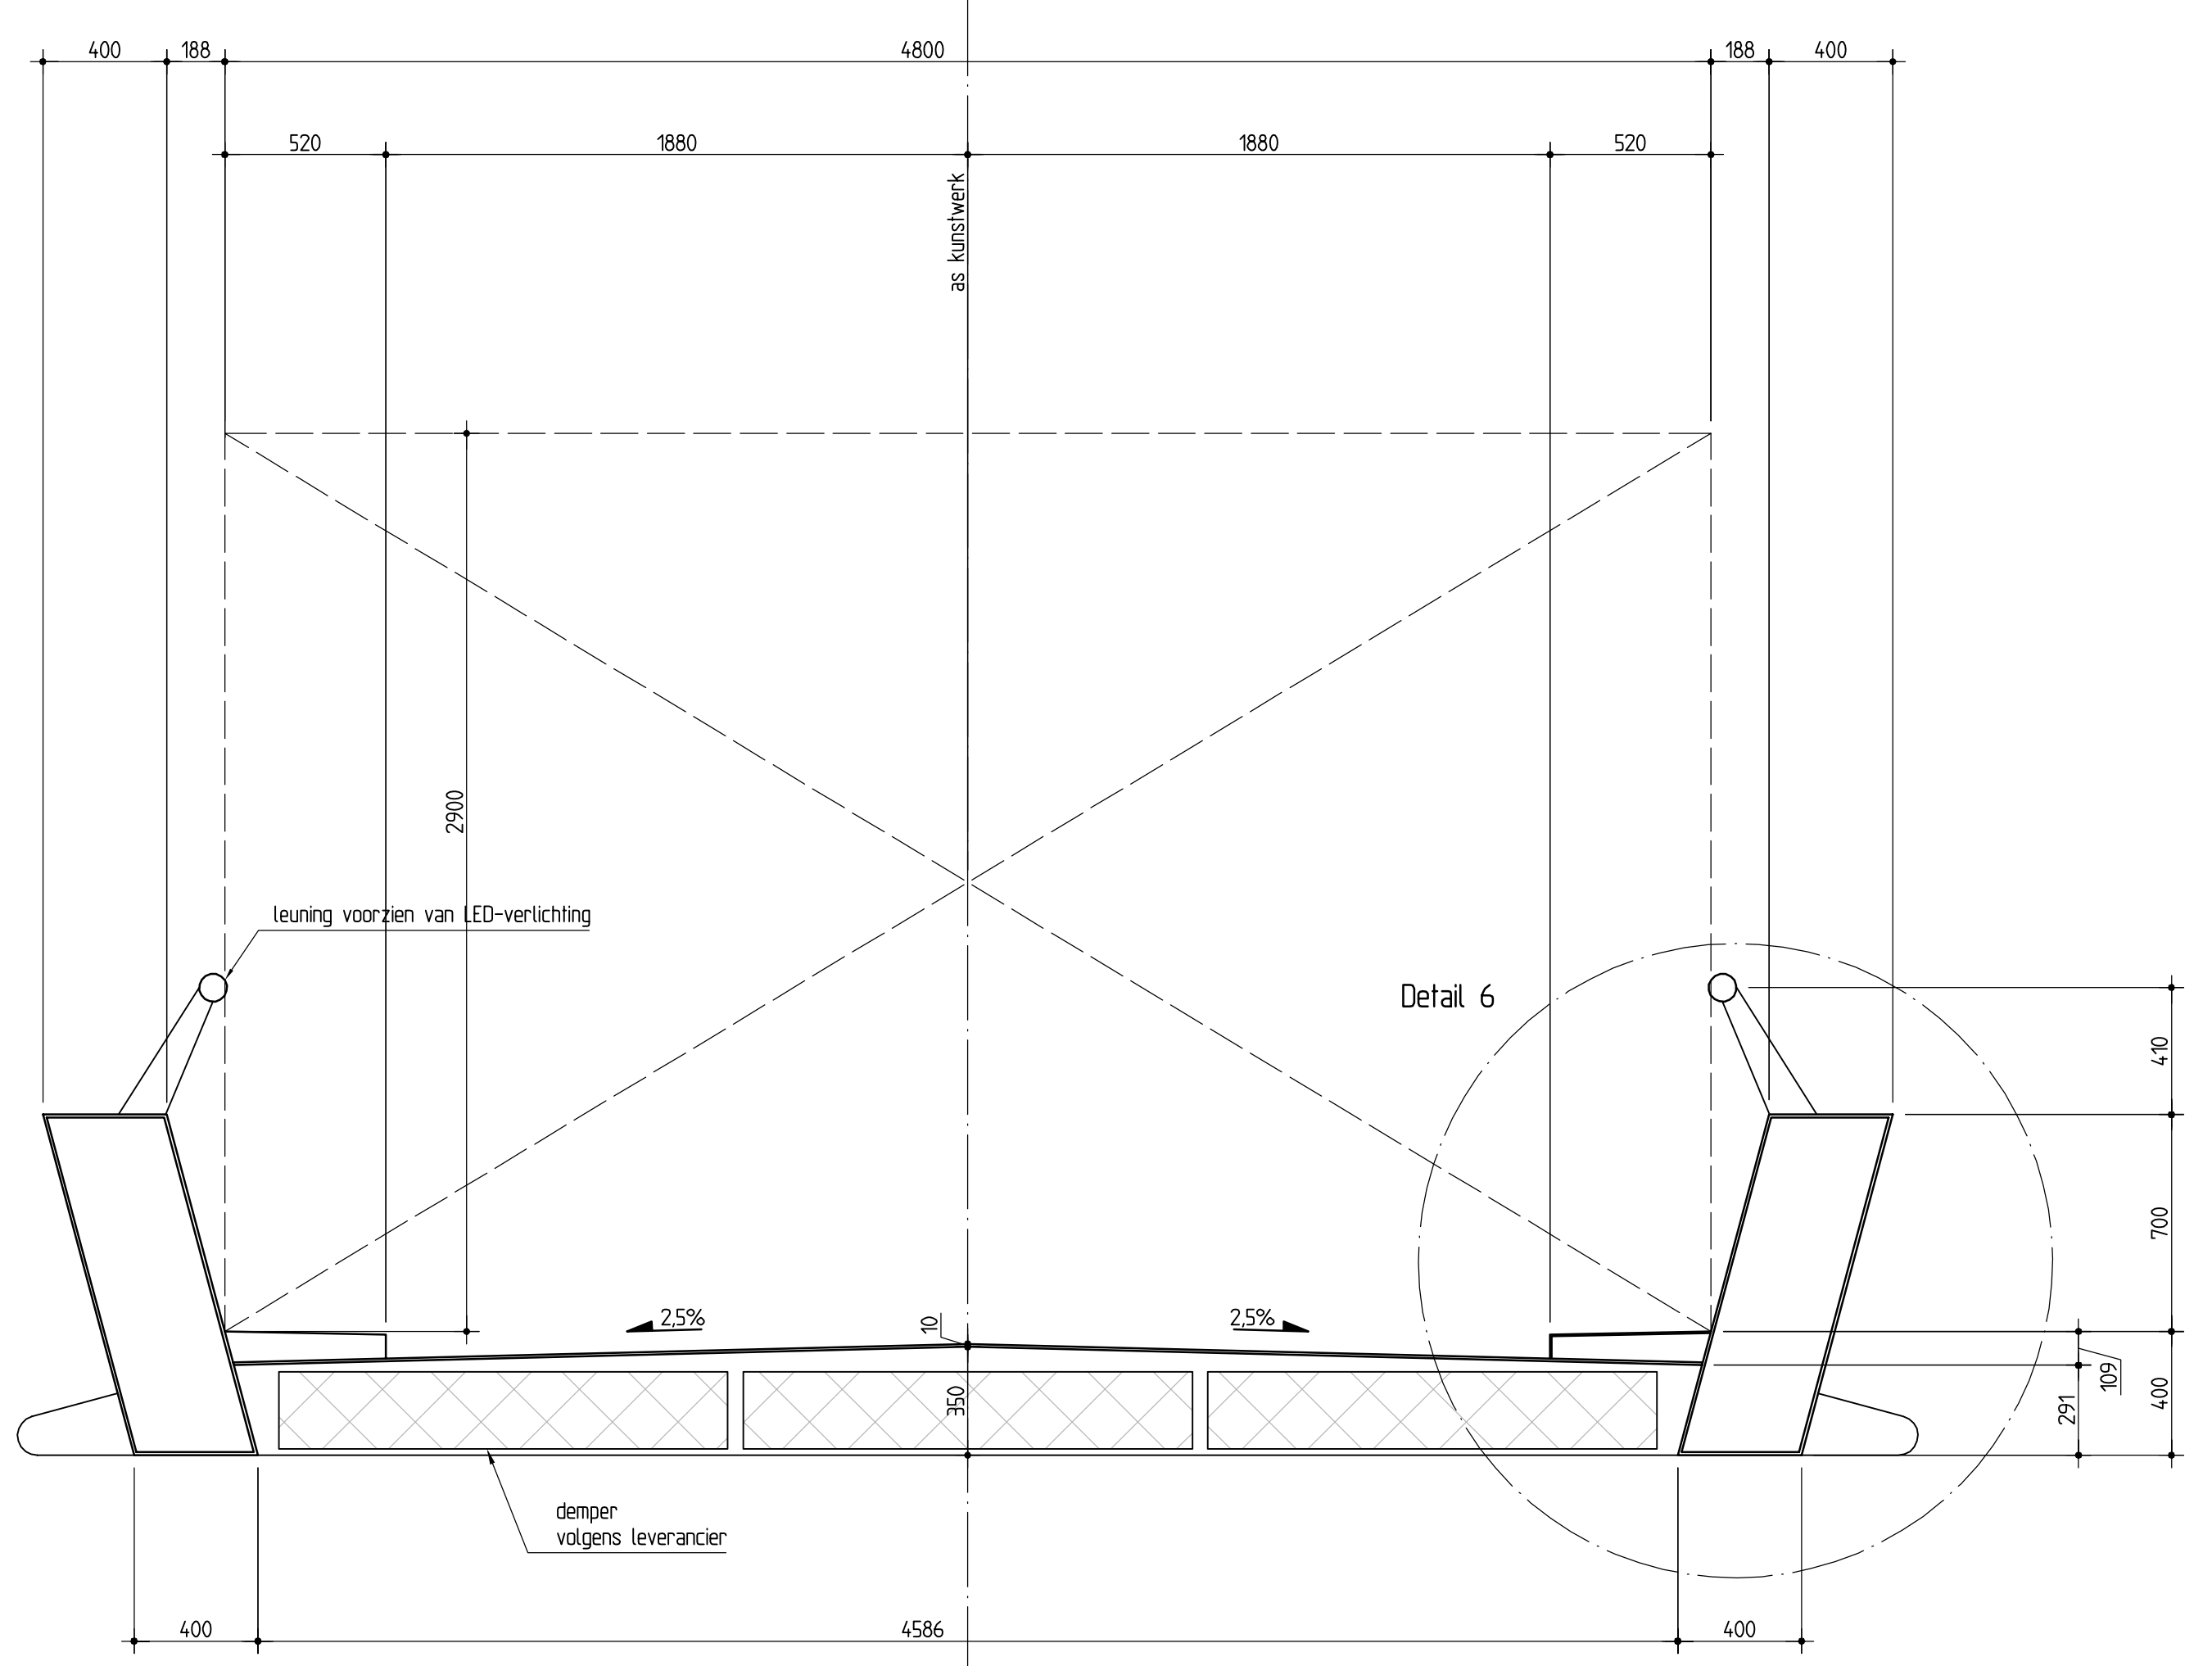

Doorsnede C-C
Schaal 1:50


<p>Aanpassingen versie 4, zie pijl</p> <ul style="list-style-type: none"> Doorsnede F-F en B-A-Z pylon maatvoering pylonkop
<p>Aanpassingen versie 2-3, zie pijl</p> <ul style="list-style-type: none"> Doorsnede B-B -up-light = afschot pylonondering -dampers -beëindiging stalen hoofdlijer
<p>Doorsnede C-C</p> <ul style="list-style-type: none"> leuning voorzien van LED-verlichting -dampers
<p>Doorsnede D-D, F-F en B-A-Z pylon</p> <ul style="list-style-type: none"> -up-light = afschot pylonondering -verlaging bovenkant pylonkop

Opmerkingen:
 Maten in mm
 Hoofdmaatvoering in m tov. NAP
 Coördinaten in mm tov. Rd stelsel
 Hoeken in 100 gradenstelsel, tenzij anders aangegeven
 Vellingkasten 20x20 mm
 Stortruie/stortvlakken opruwen en grondig schoonmaken alvorens aan- of opstorten
 Maatvoering in het werk te controleren

Legenda:

	Beton (gietstijl)		Werkvoeler
	Beton (prefab)		Storttrapp

Bijbehorende tekeningen:
 7023-00-T-201: Overzicht, boven-/voor-aanzicht en palenplan
 7023-00-T-203: Details 1, doorsneden E-E, G-G en -Details 1 1/1 m 5
 7023-00-T-204: Details 2, details 6 1/1 m 12 en pylonvoet

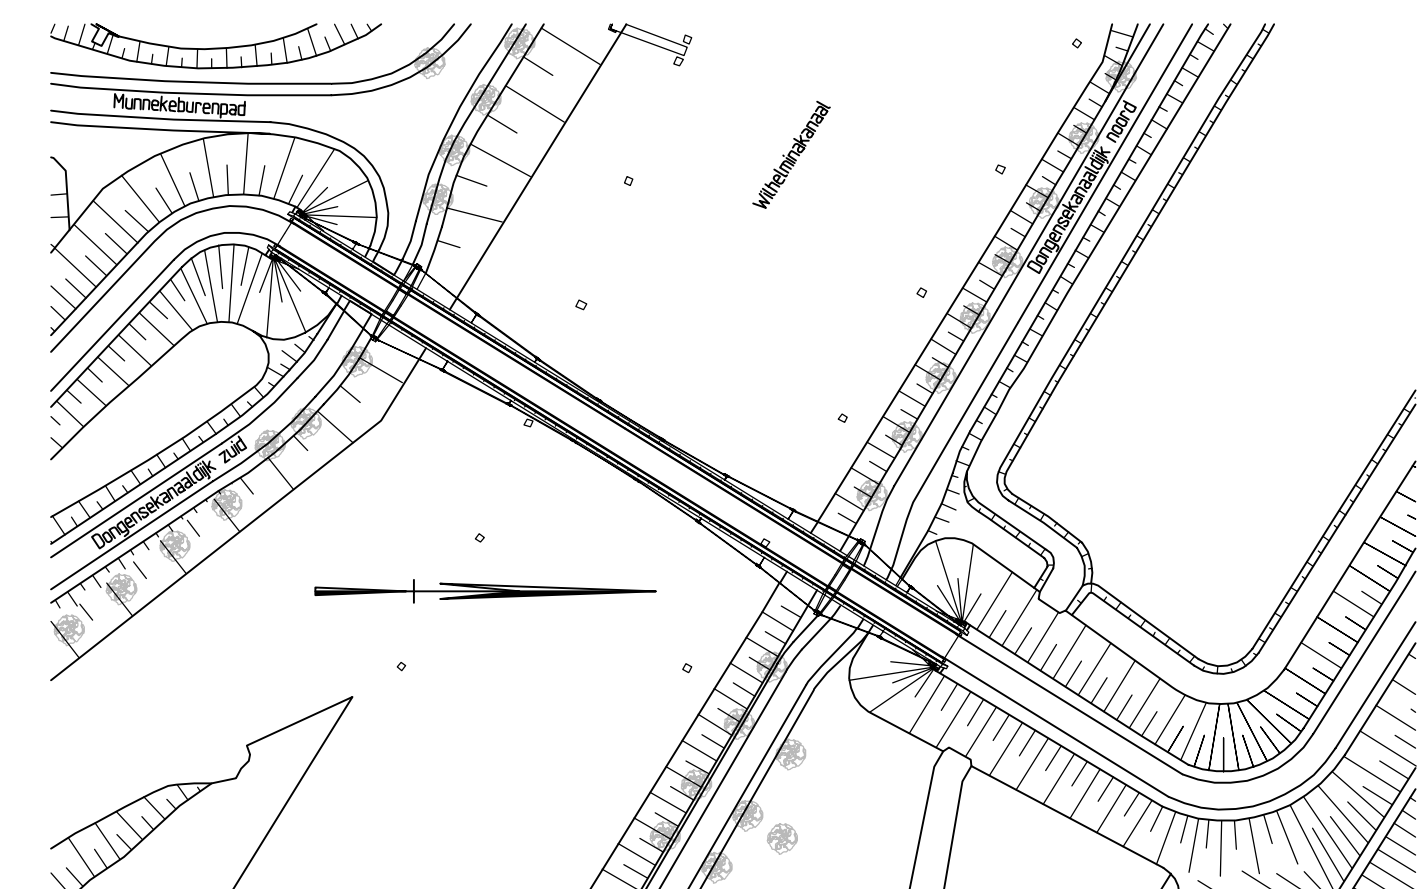

Overzicht
Schaal 1:1000

4.0	10-12-2012	4de uitgave	WWI	MJA	BLE	5
Uitgever	Daalim	Ontwerper	Daalim	Daalim	Daalim	Daalim
Opdrachtgever		Bestelnr.	93041542	Werknr.	7023	
		Schaal	2de tek.	Formaat	1350x4541	
Project	Fietsbrug Voldijk Tilburg		Definitief ontwerp			
Ordercode	Lengteprofielen en dwarsprofielen		Status			
Opdrachtgever	Gemeente Tilburg		Tekening nr.	7023-DO	Yversn.	
Ontwerp door	abt		T-202	4.0		