


schuine gevel op as 27

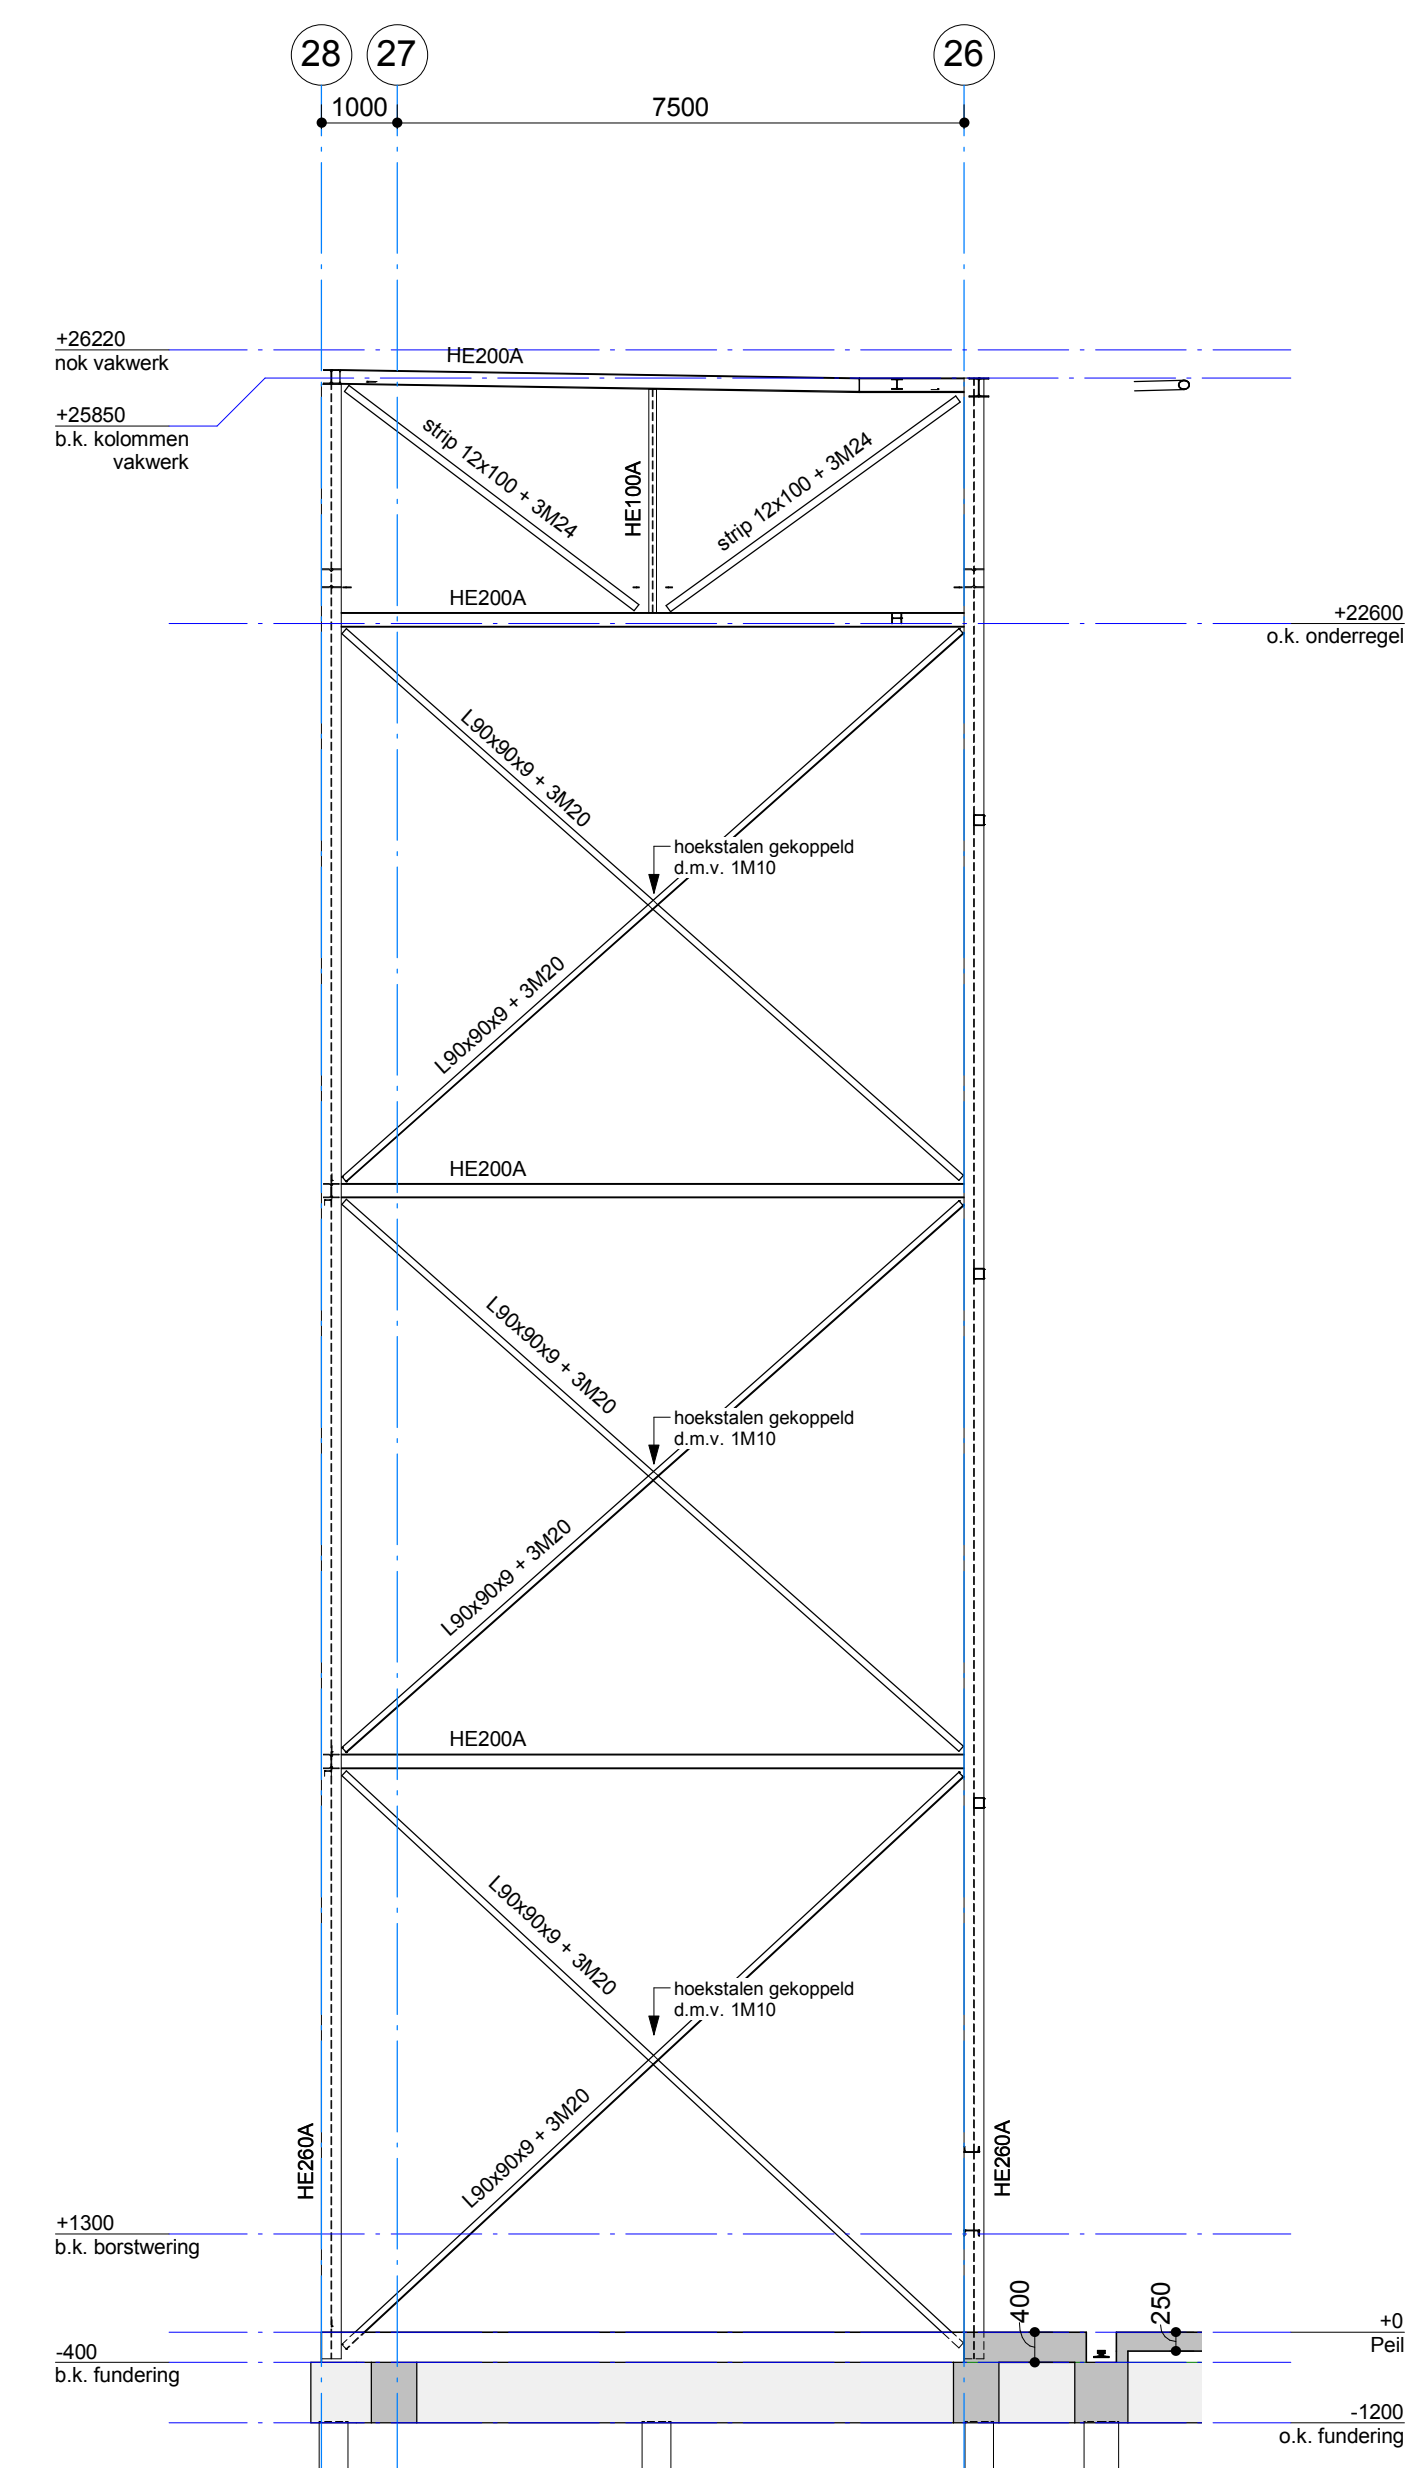

gevel tussen as I en J

Staalconstructies (volgens NEN-EN 1993 (serie) + NB)

- Taakomschrijving:**
- balkstaal, staalstaal en stripstaal: warmgewalst S235 JR
 - K (koker), B (ronde) buisprofielen koudgewalst S235 JR
 - KW (koker), BW (ronde) buisprofielen warmgewalst S235 JR
 - kraanrails: warmgewalst S355 J2
 - THQ, SFB en IFB-liggers: warmgewalst S235 JR
 - koudgewalste profielen: t ≤ 5mm; S235 JR
- Randafstanden voor verbindingen:**
- e: ≥ 2 d₁
 - p: ≥ 3 d₁
- Onder bijzondere vermelding:**
- balkstaal, staalstaal en stripstaal (S355): warmgewalst S355 J2
 - KW (koker), BW (ronde) (S355): buisprofielen warmgewalst S355 J2H
 - K (koker), B (ronde) (S355): buisprofielen koudgewalst S355 J2H
 - THQ, SFB en IFB-liggers (S355): warmgewalst S355 J2
- Specificaties:**
- Bouwkundige voorzieningen, conservering, brandwerende bekleding: volgens opgaven architect
 Montage voorzieningen, detailberekeningen: volgens berekening en tekening leverancier

