


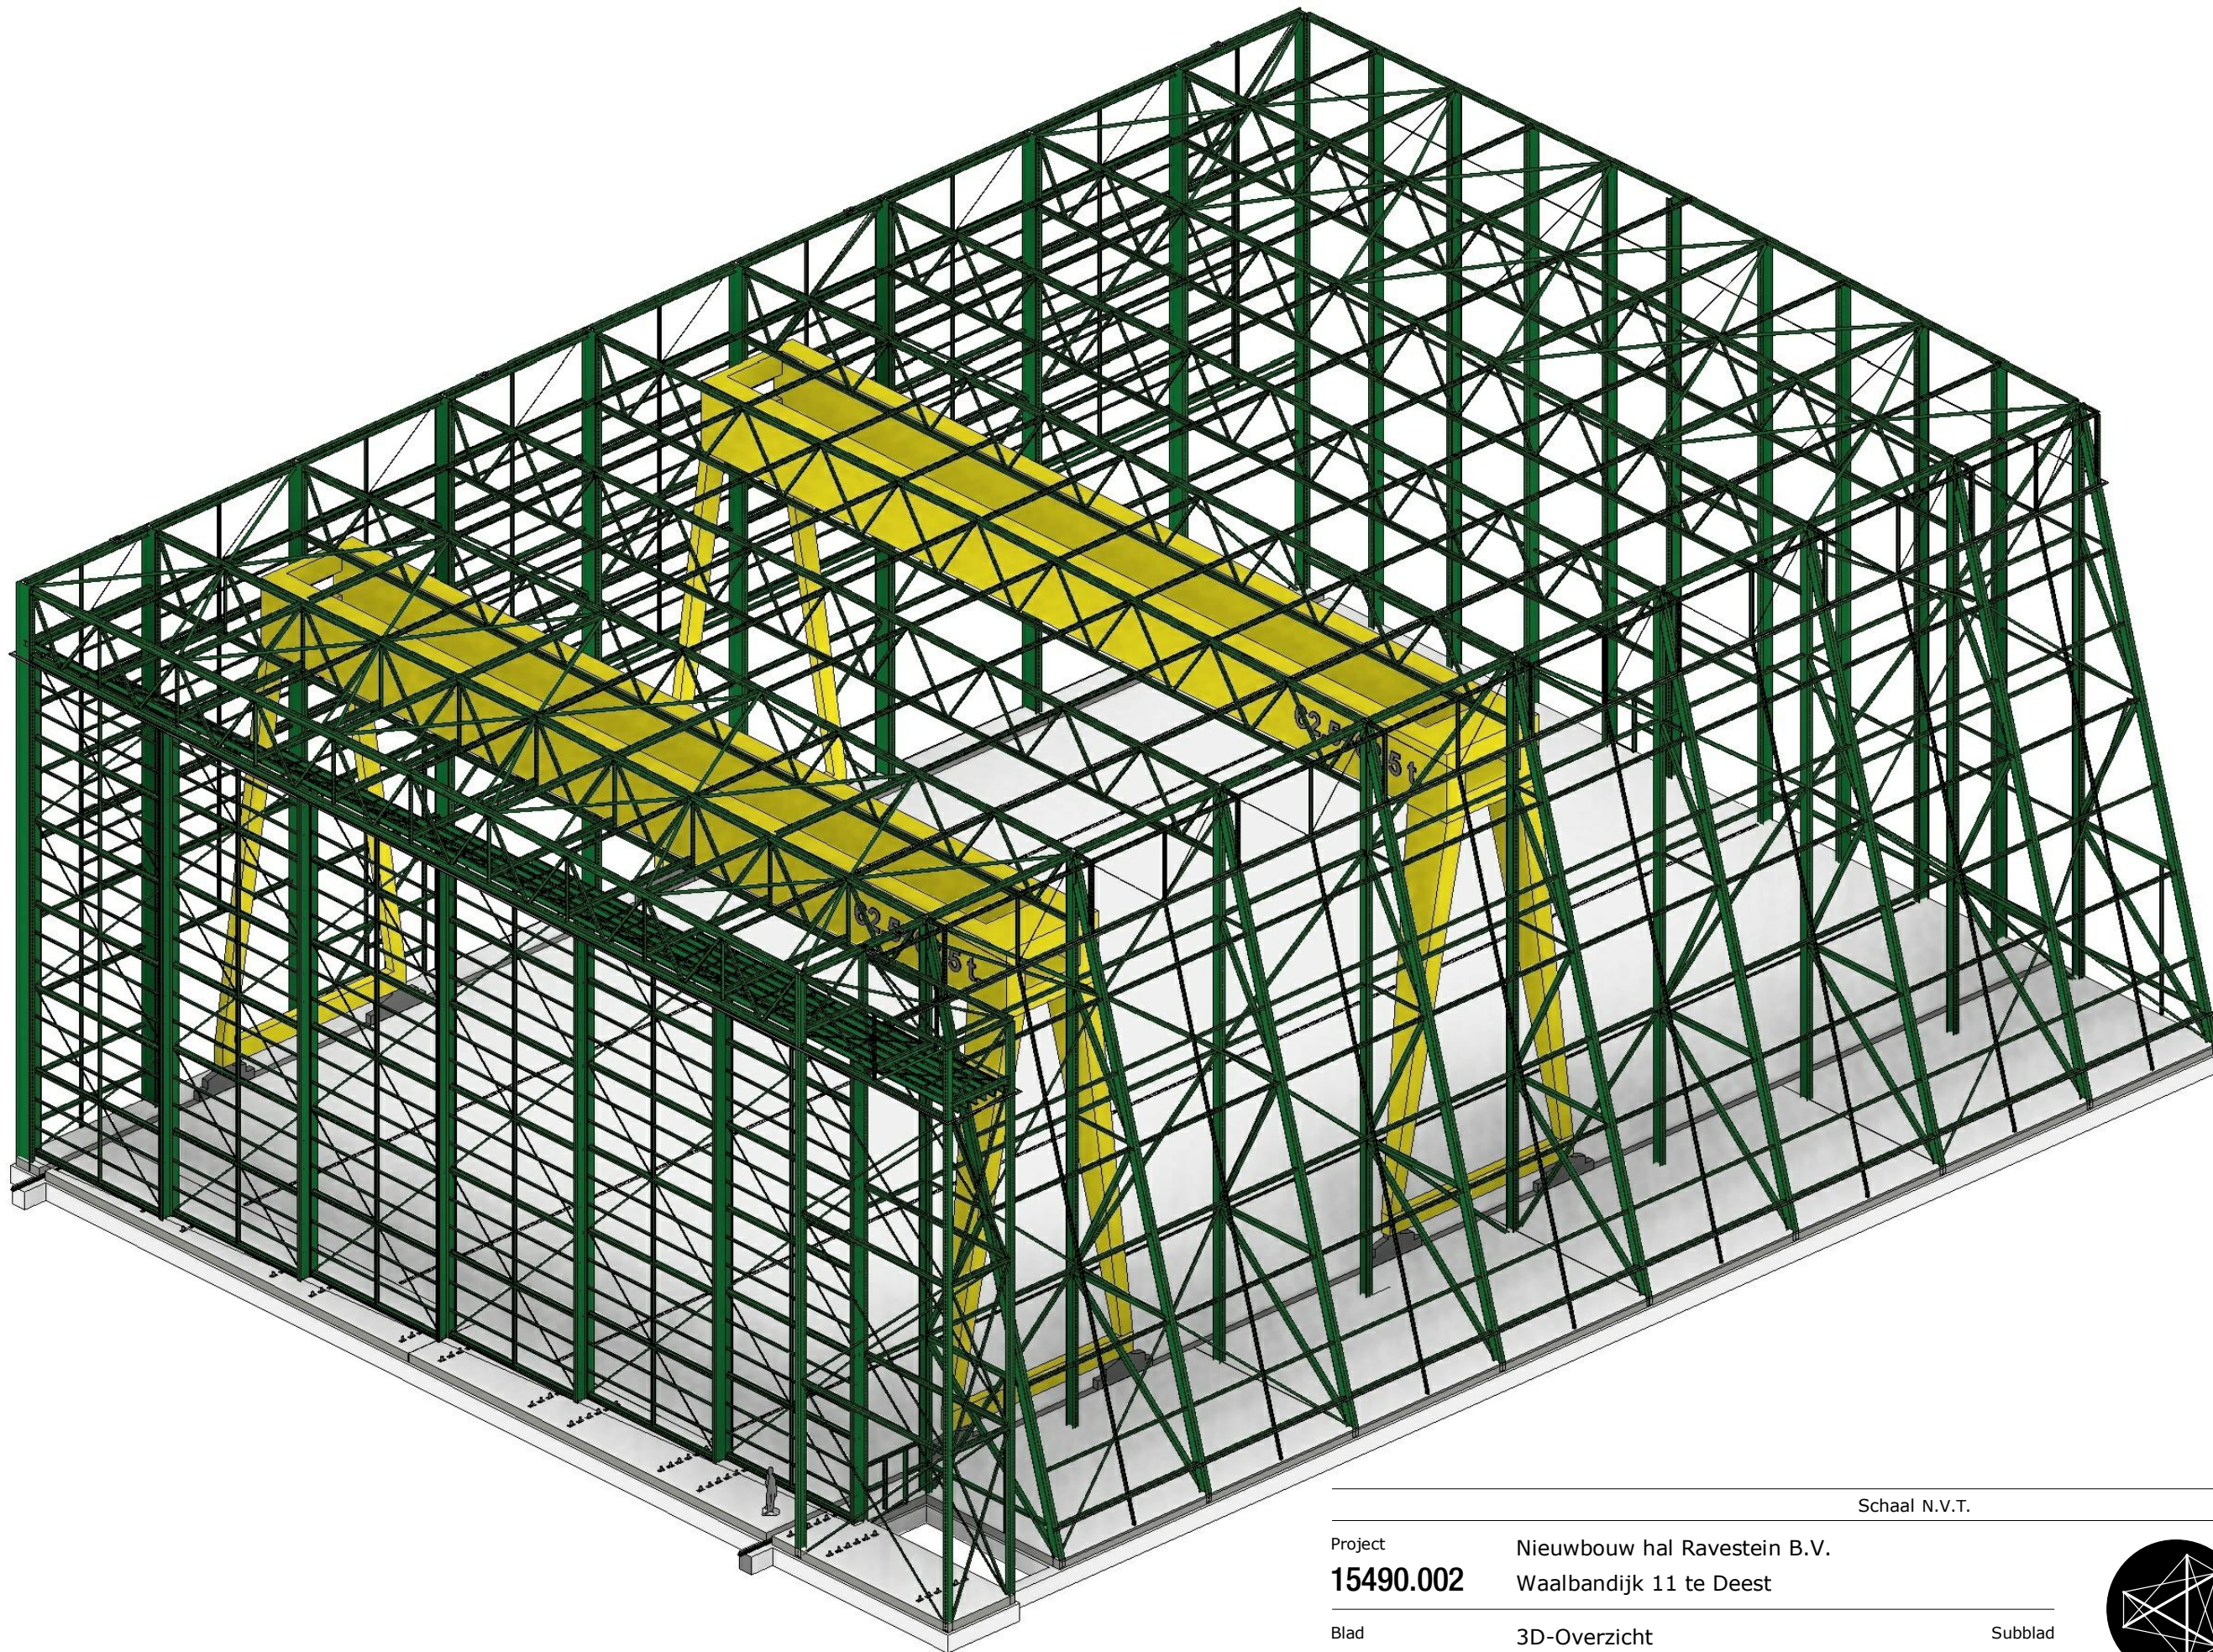

Schaal N.V.T.


Project
15490.002

Nieuwbouw hal Ravestein B.V.
Waalbandijk 11 te Deest

Blad

3D-Overzicht

Subblad

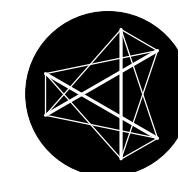

croes
Bouwtechnisch Ingenieursbureau