

staalconstructies (volgens NEN-EN 1077-471 / 472)	
Tenzij anders aangegeven uitgaan van onderstaande specificaties:	
- constructiebeton S235 JR	- kwaliteit aarertouwen 4,6, gersle draad
- walgemalen buisprofielen, vanaf wanddikte 8mm: S355 J2H	- kwaliteit bouten 8,8, gersle draad
- koudgewalnde rechthoekige buisprofielen, tot wanddikte 8mm: S275 J2H	- lassen minimaal 4 mm
- koudgewalnde ronds buisprofielen, tot wanddikte 8mm: S235 JRH	- vervoegmot K30
- kraanraal S355 J2	
- THD, SIF- en IFB-buizen: S355 JR	
Randafstanden voor verbindingen:	
- e ≥ 2 d, min	
- e ≤ 3 d, min	
Bouwkuurde voorvoorsiening: conservering en brandwerende beëindiging volgens opgegeve architect.	


[illegible][illegible]

Ouwehands
Dierenpark
Rhenen



Ouwehands
3910
T.
F.
E. info@

WIJZIGING E	22-09-2011	RW	RvdB	Bakon t.p.v. doorsteek gorilla's, gat in stabiliteitswand
WIJZIGING D	07-07-2011	RW	RvdB	Wanden t.p.v. doorsteek gorilla's, wapening druklaap kanaalsplij
WIJZIGING C	08-06-2011	RW	RvdB	koppelkokers
WIJZIGING B	21-04-2011	RW	RvdB	Liftschacht, doorsteek gorilla's, koppeling stabiliteitswand, ligge
WIJZIGING A	01-04-2011	RW	RvdB	Doorsteeken gorilla's en klimtrajecten
DEFINITIEF	11-11-2010	RW	MT	Schaal 1:100

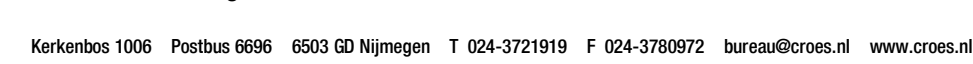

14414.007	Project	Nieuwbouw binnen- en buitenverblijven Gorilla's Ouwehands Dierenpark te Rhenen
-----------	---------	---

650.04 Blad Verdiepingsvloer (ca 8.260+ en 7.215+)
Overzichtstekening

Architect SO_LO ARCHITECTUUR BV

Architect SO_LO ARCHITECTUUR BV