
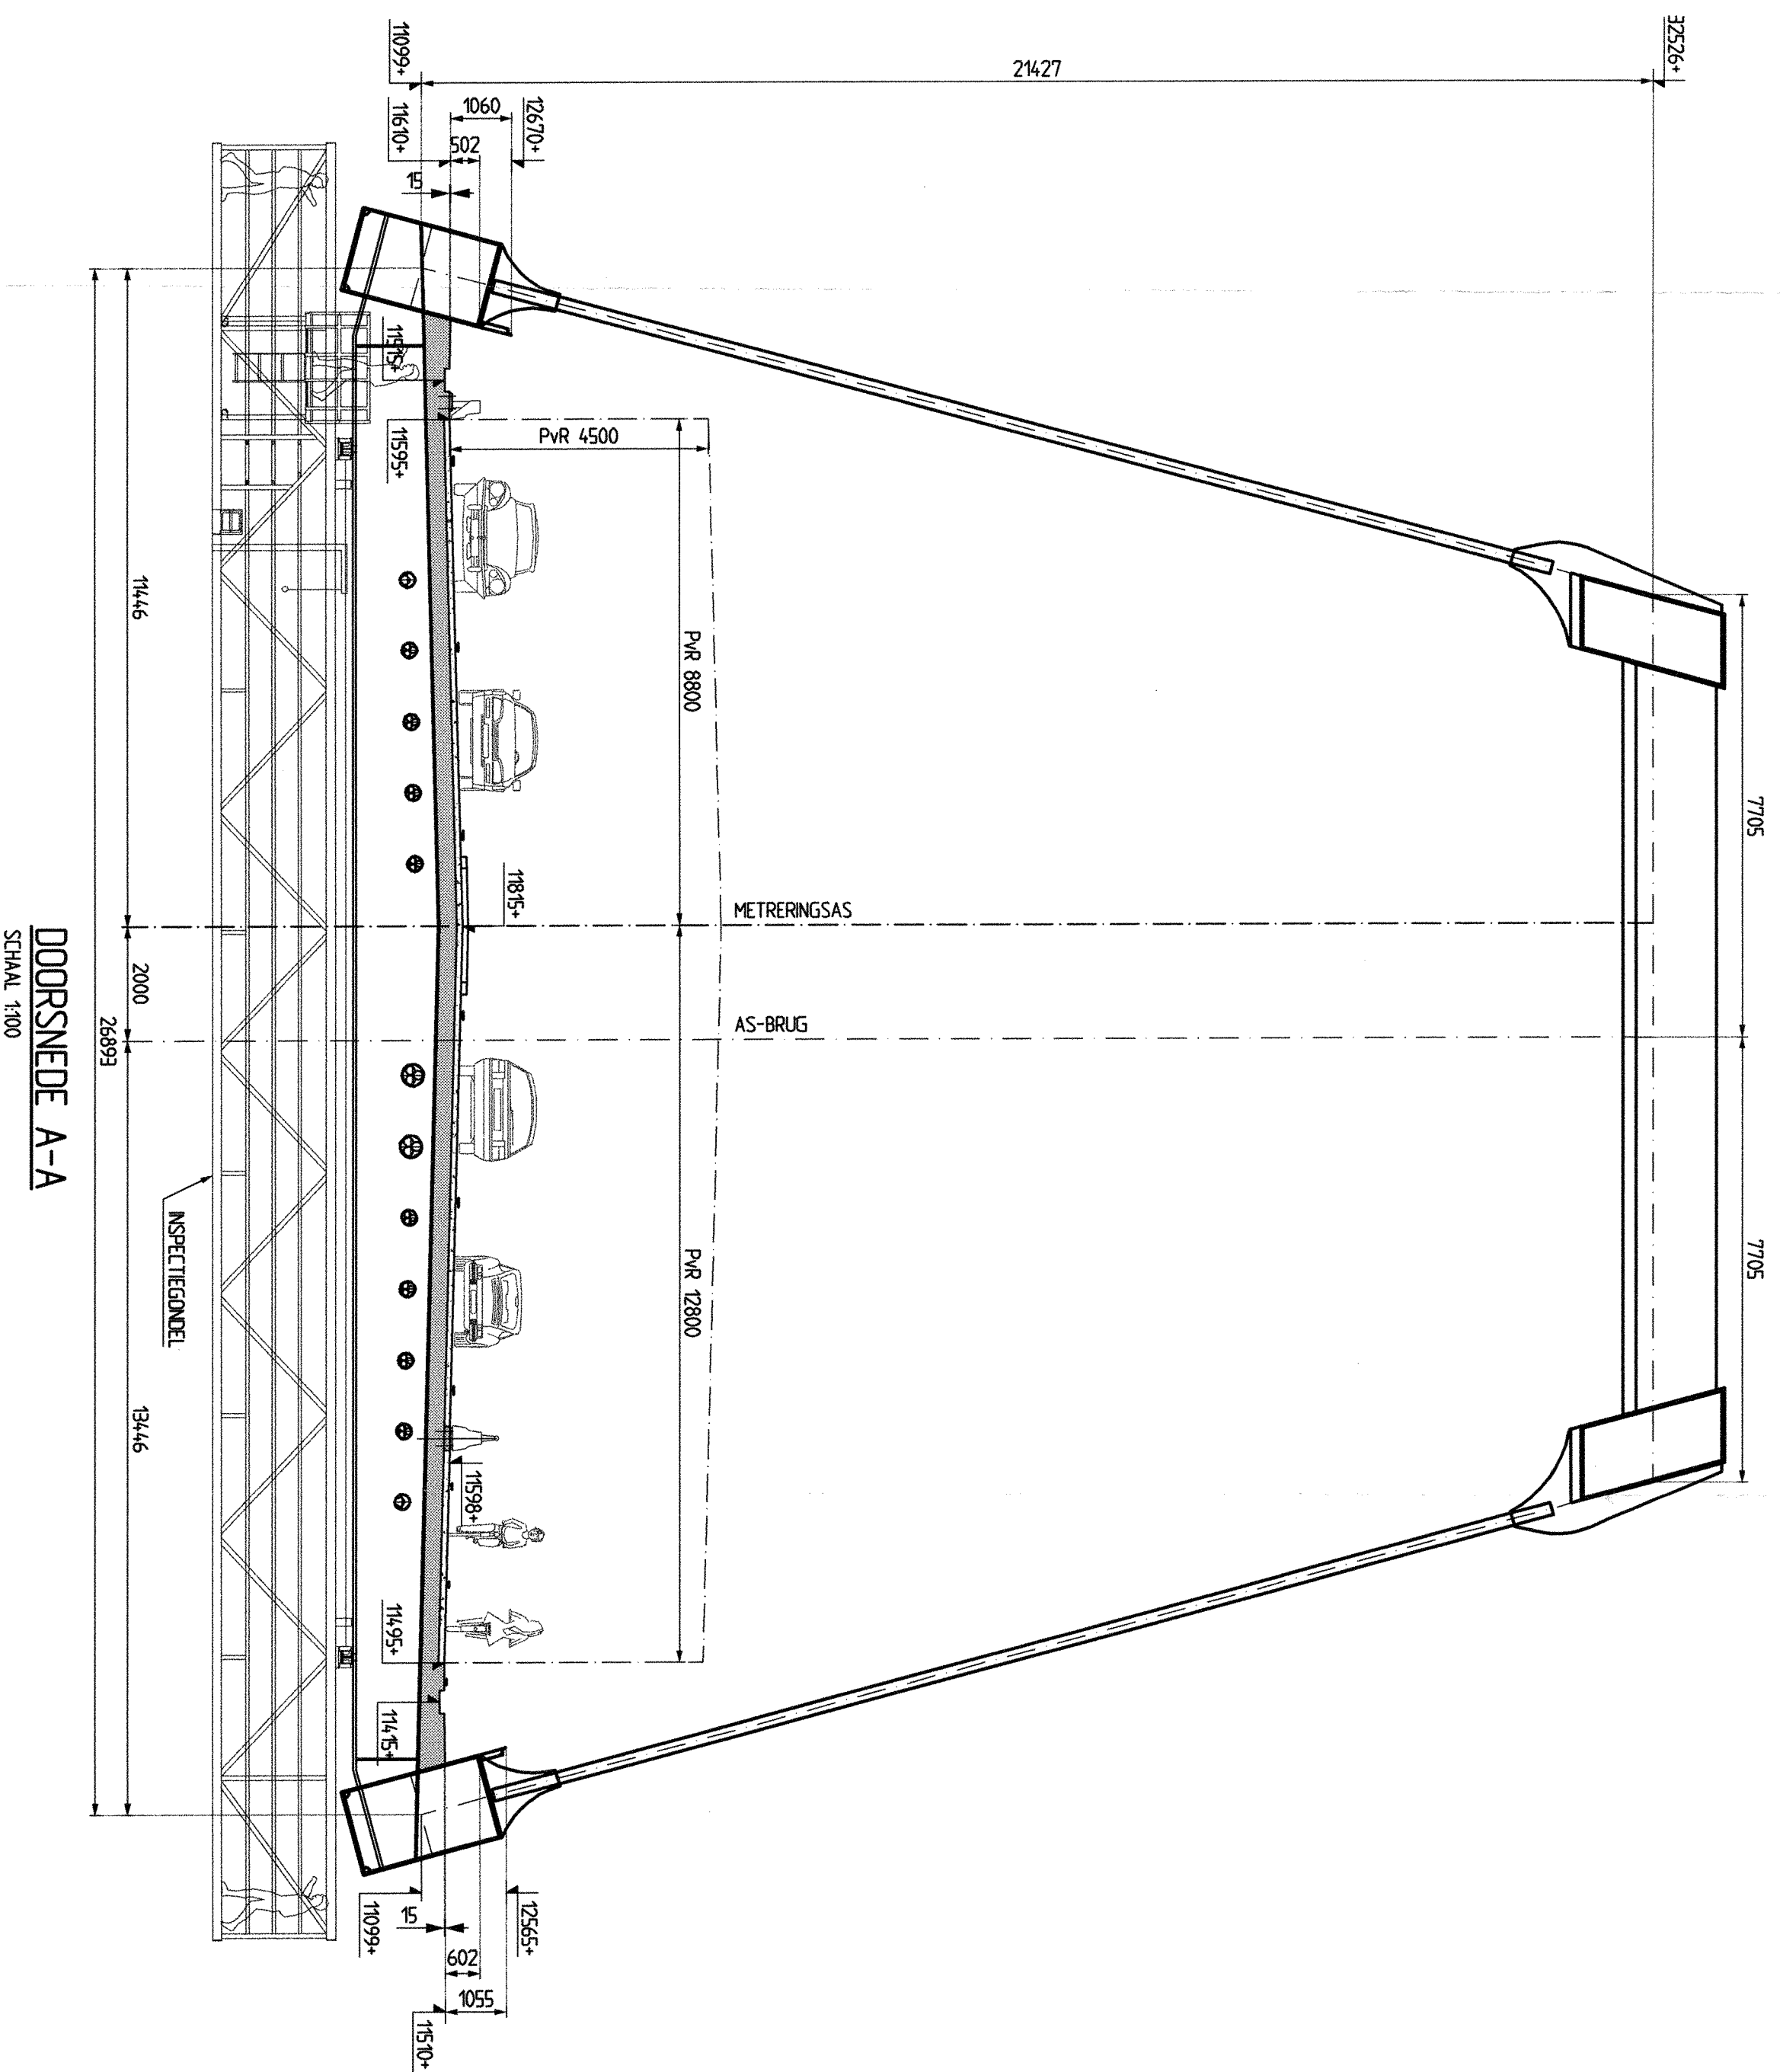
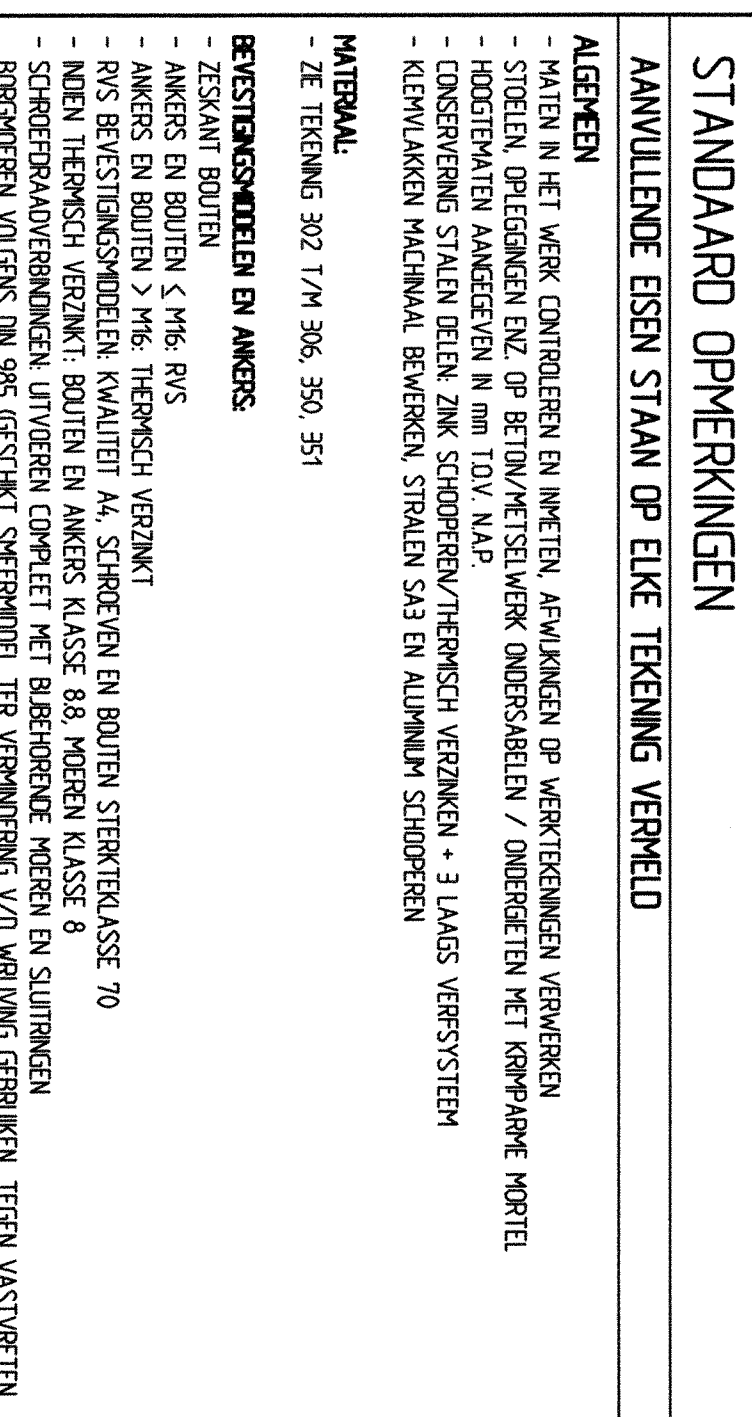


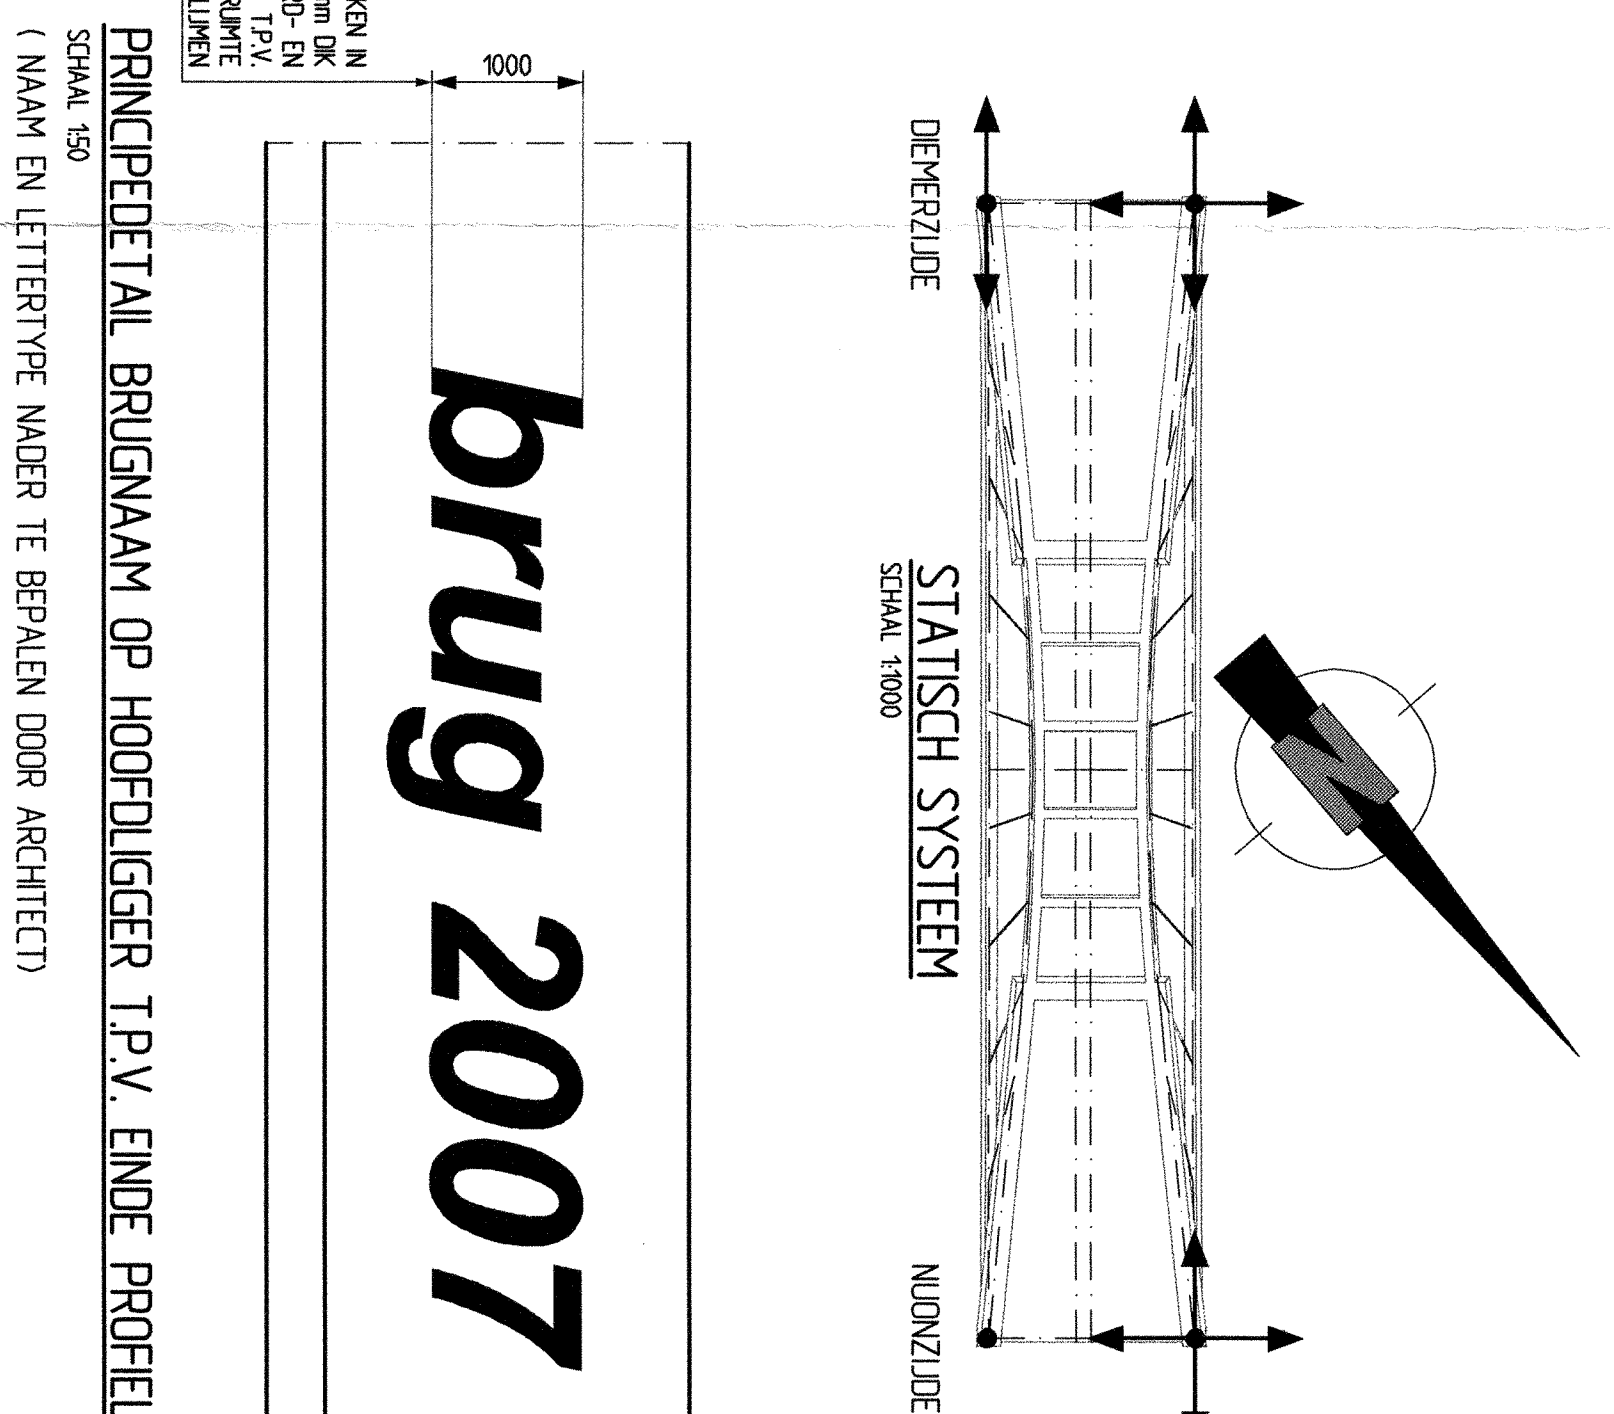

X Cementi Analdem
 X Ingenieursbureau
 X
 X
 X
Ingenieursbureau
 X
 X
 X

Industriestraat 450
 Postbus 2885
 1100 XE Amsterdam
 Telefoon 020 2511111
 Telefax 020 2511190

Opdrachtnummer:	Ontwikkelingsbedrijf Gemeente Amsterdam (OGA)															
Project:	Brug 2007 over Amstelrand-Rijnkanaal															
Opdracht:	Overzichtstekening stalen boogbrug															
Fase:	Bestek										Beoordelings- en OGA 2008-016					
Schaal:	1:100, 1:200, 1:1.000										Status: Definitief					
Opsteller:	Geografische en vrijliggende										Tekenaar:					
W. J. Tolenaar	W. J. van Zandbergen										OG-20-2010					
Indoors/uitdoors:	301										Aantal tekenen:					
111137											Wijzigingen:					
Productie: 17-05-2010	Documentnummer: 12585										Auteursrecht voorbehouden					