
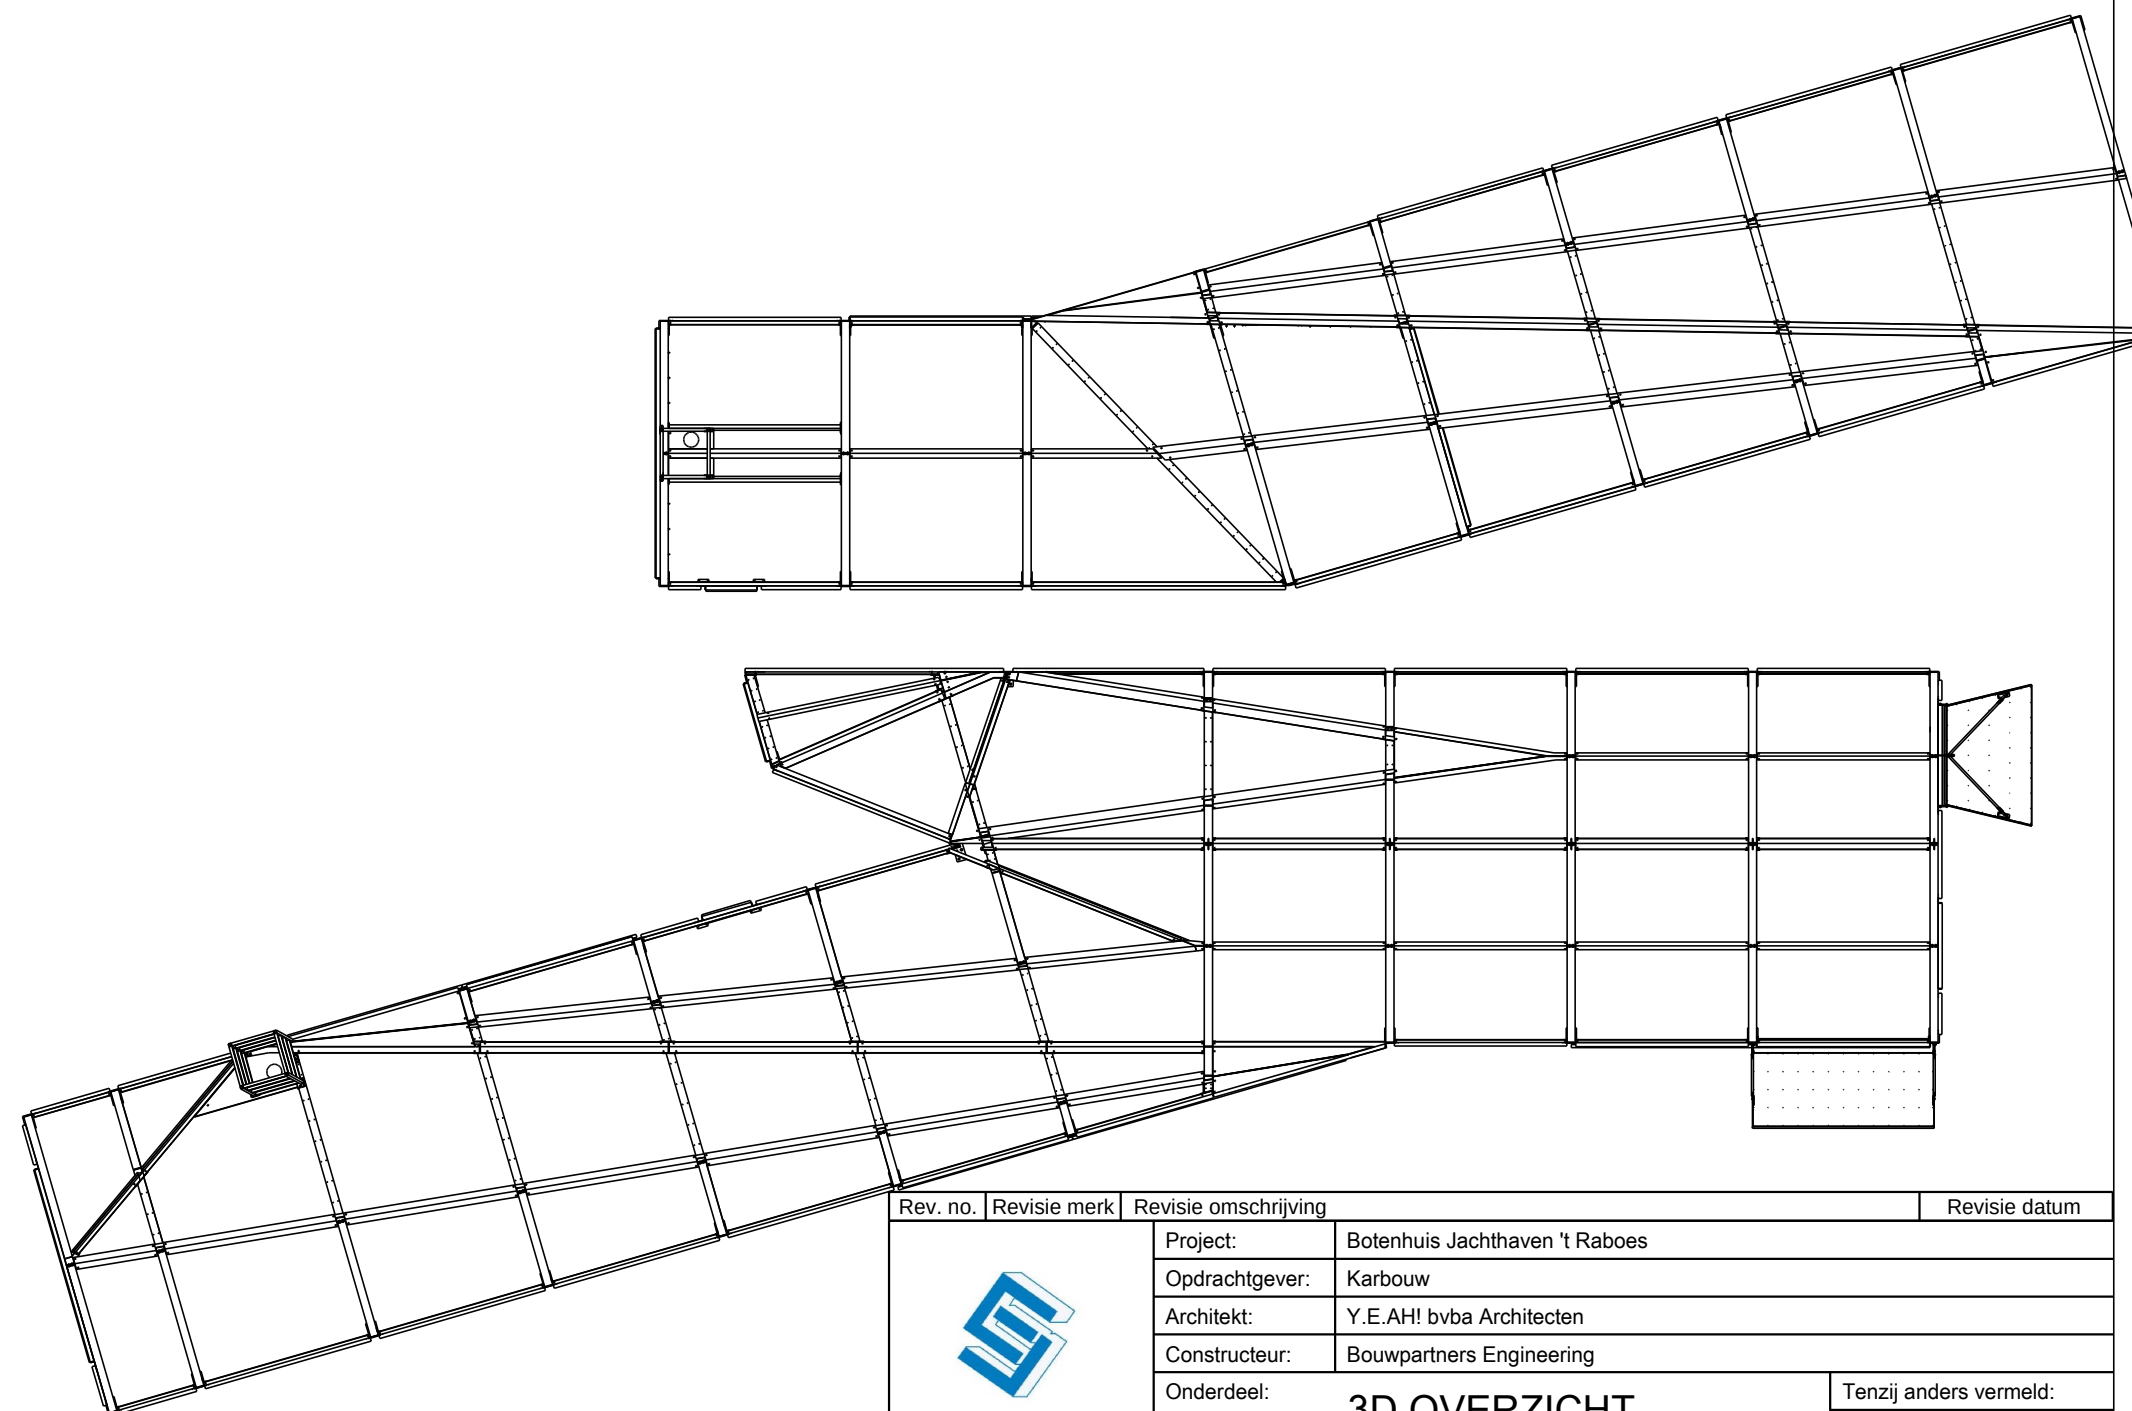
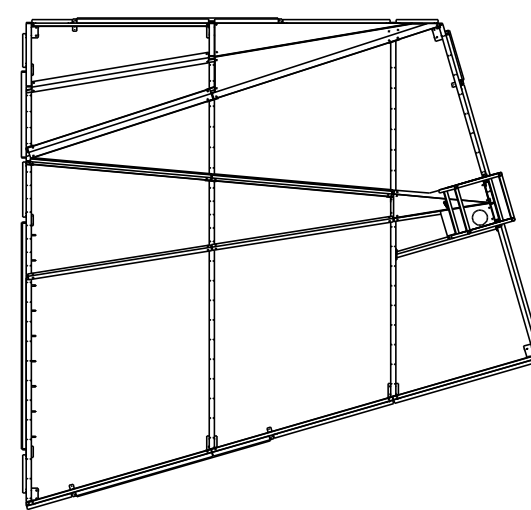
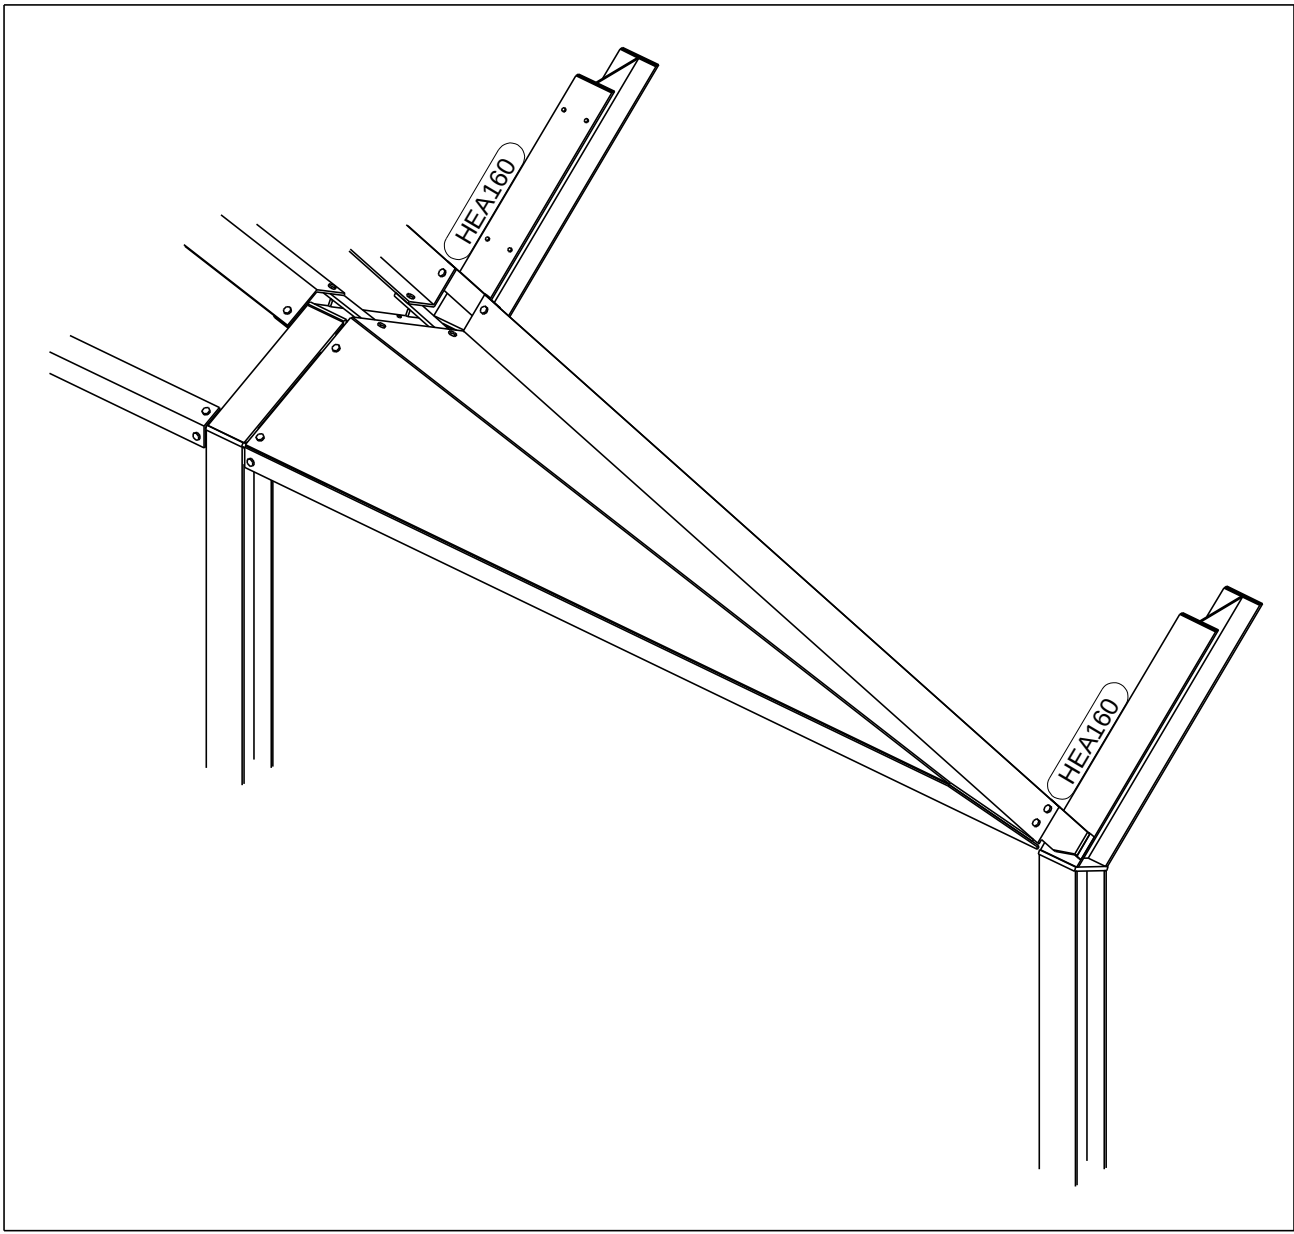
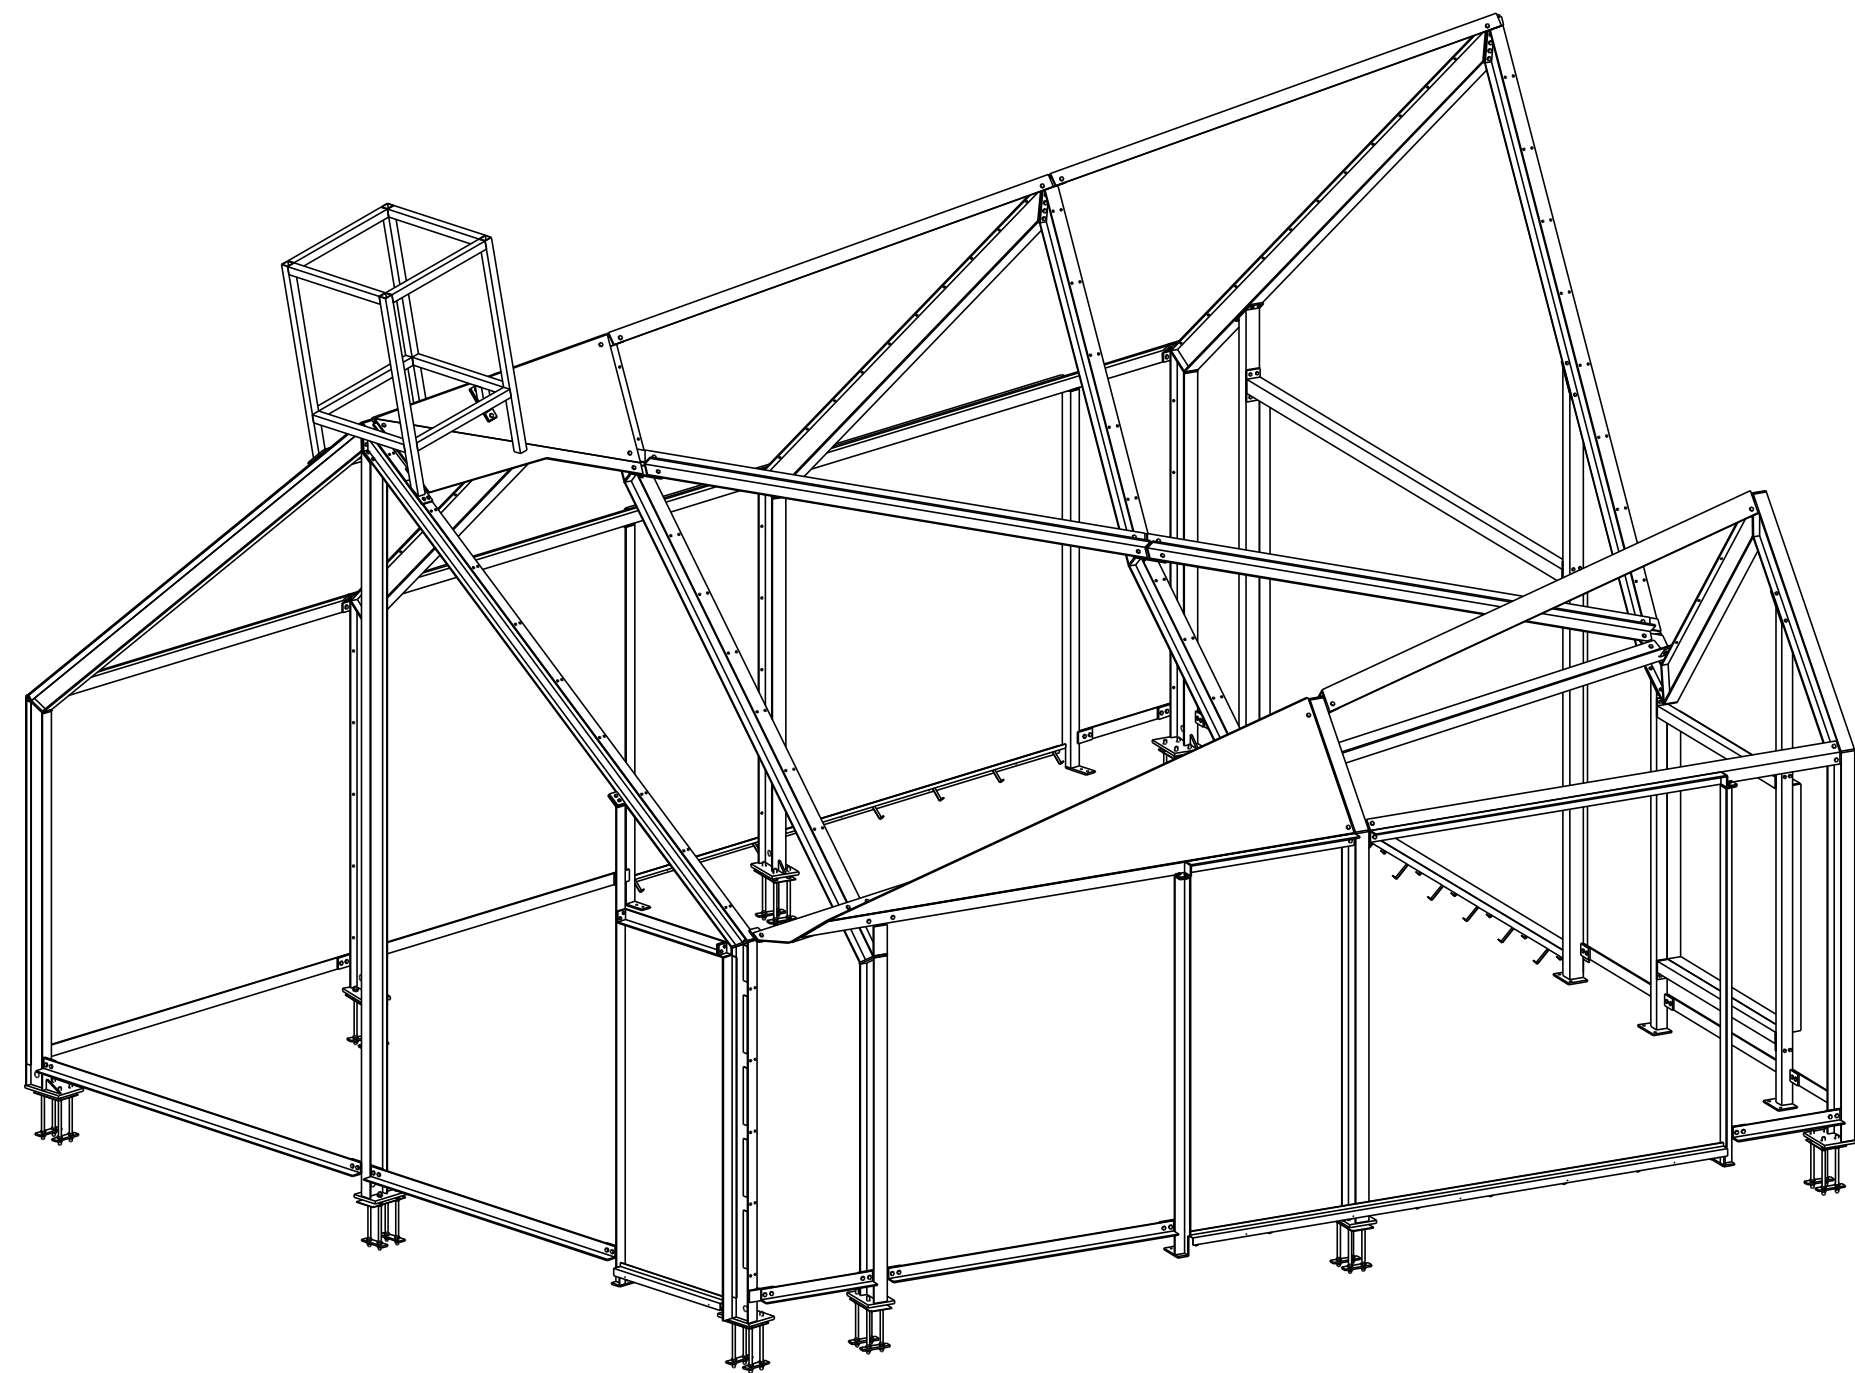
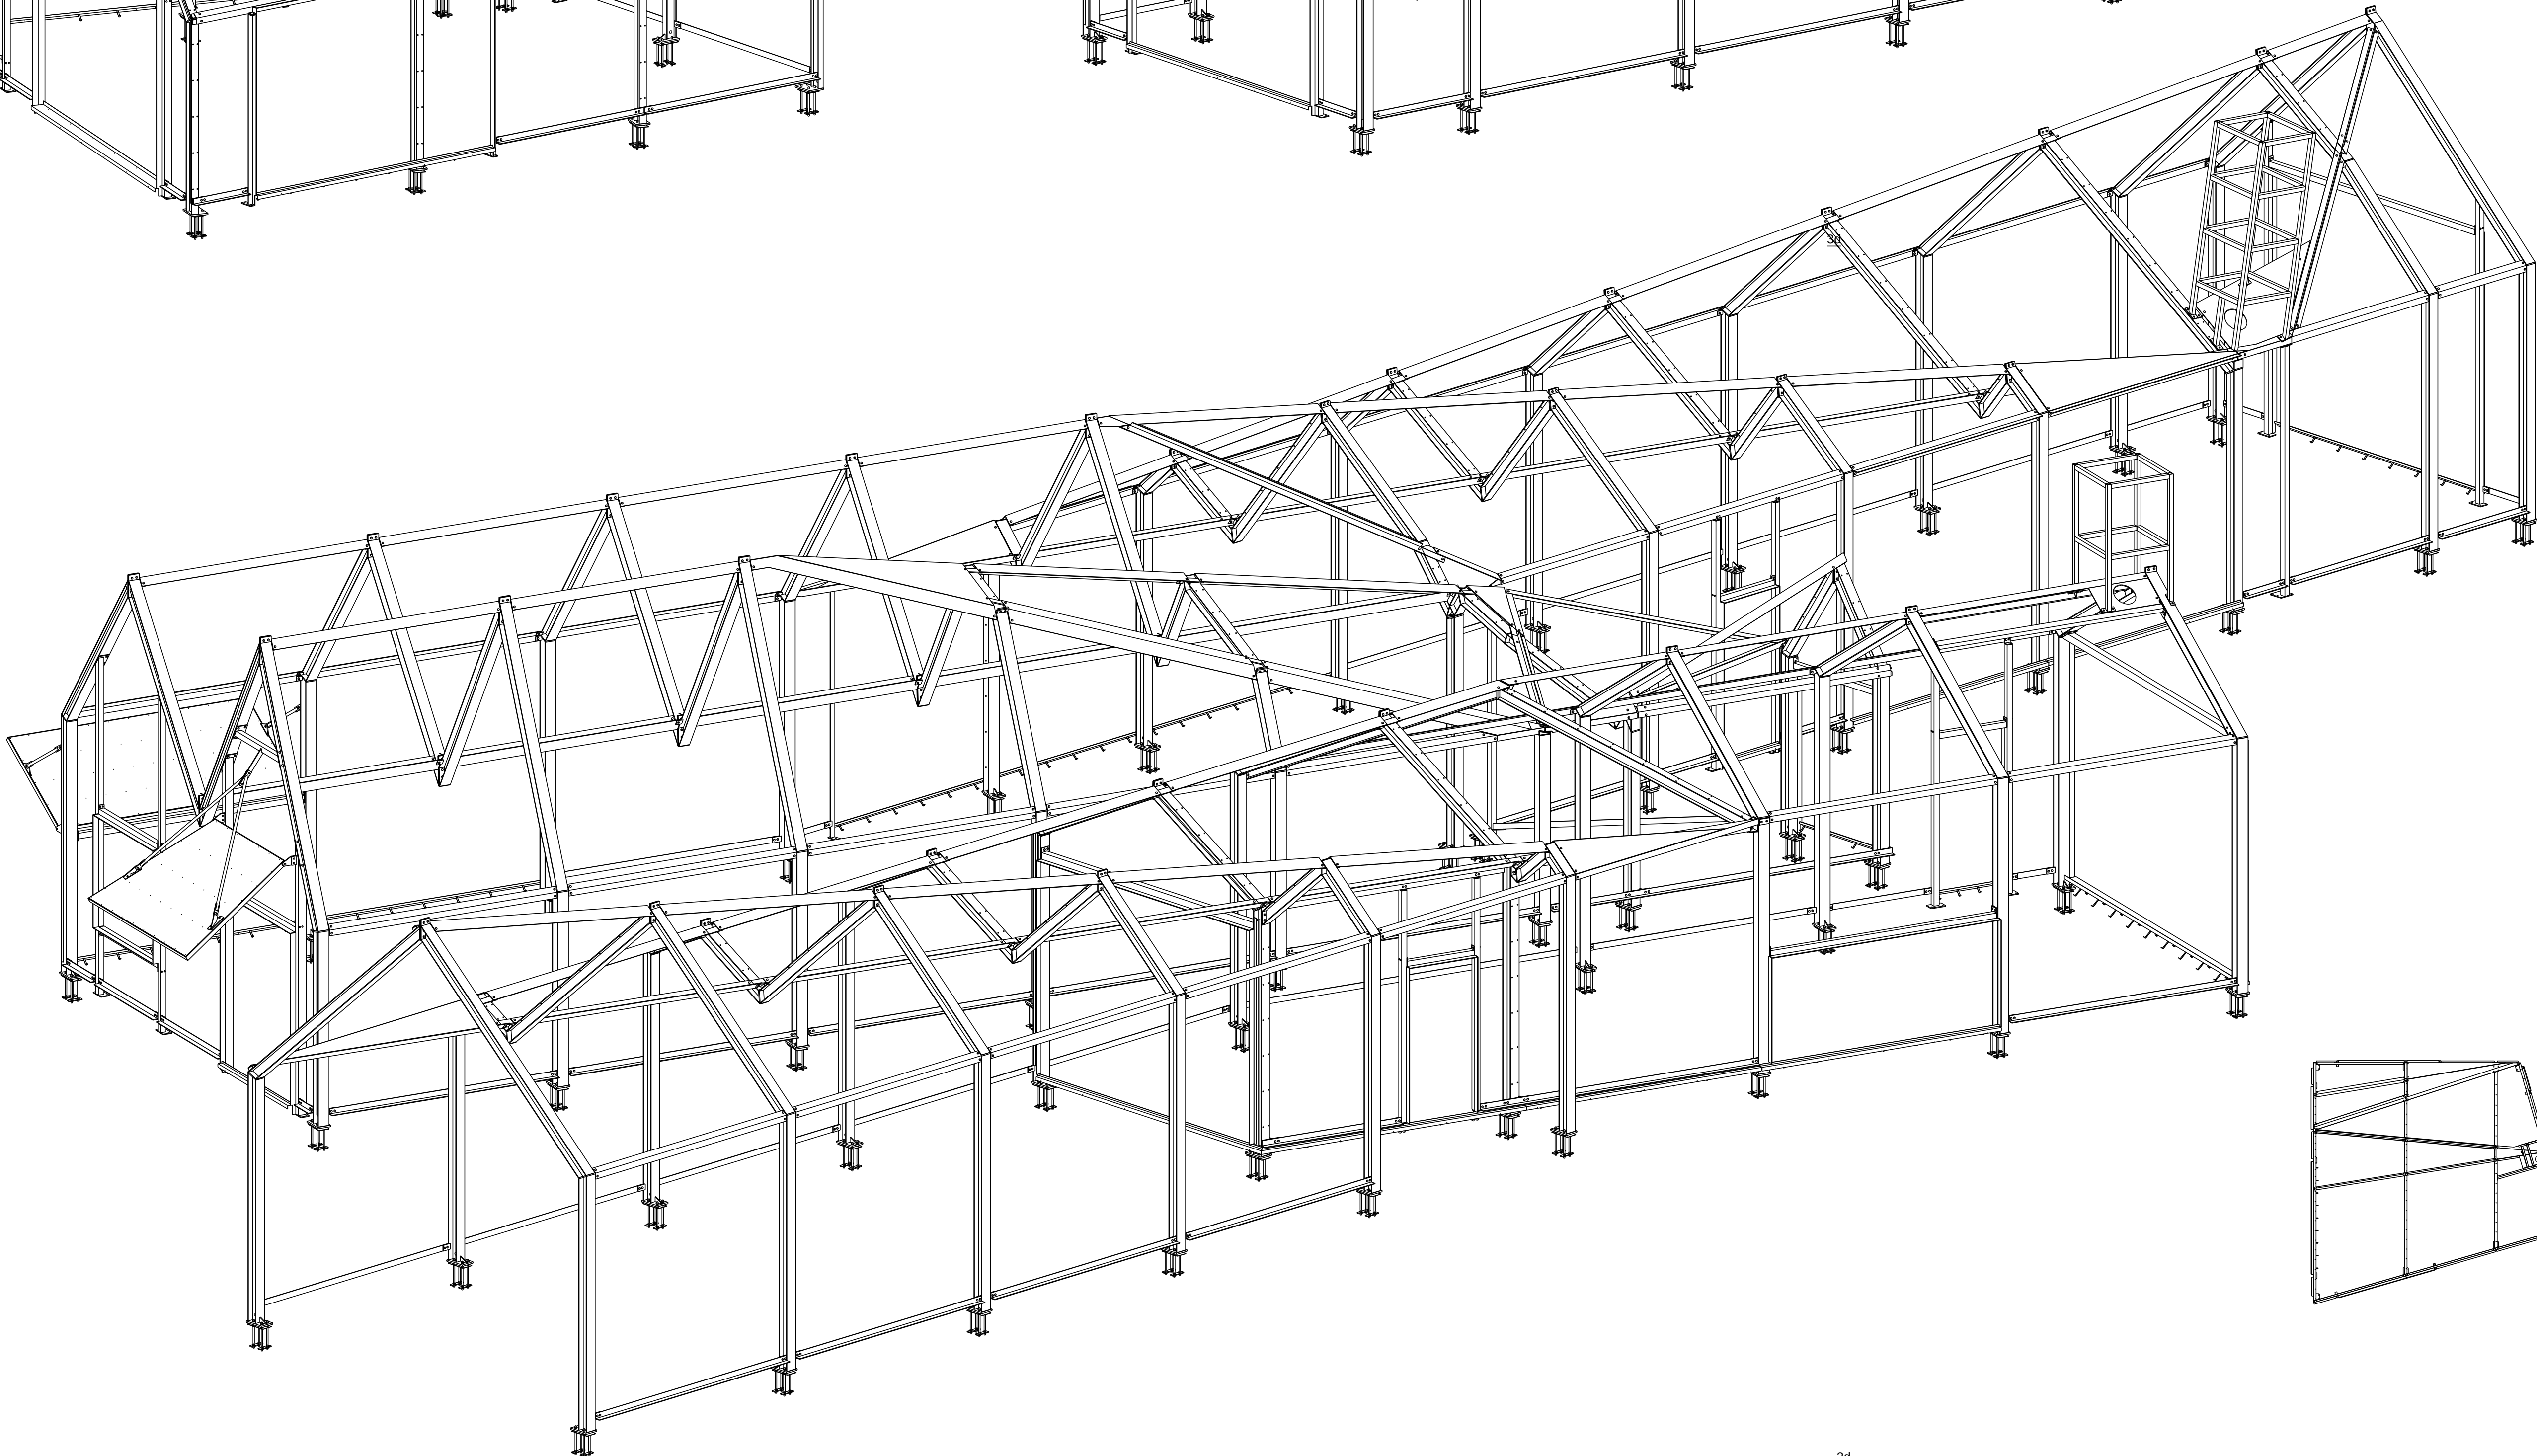
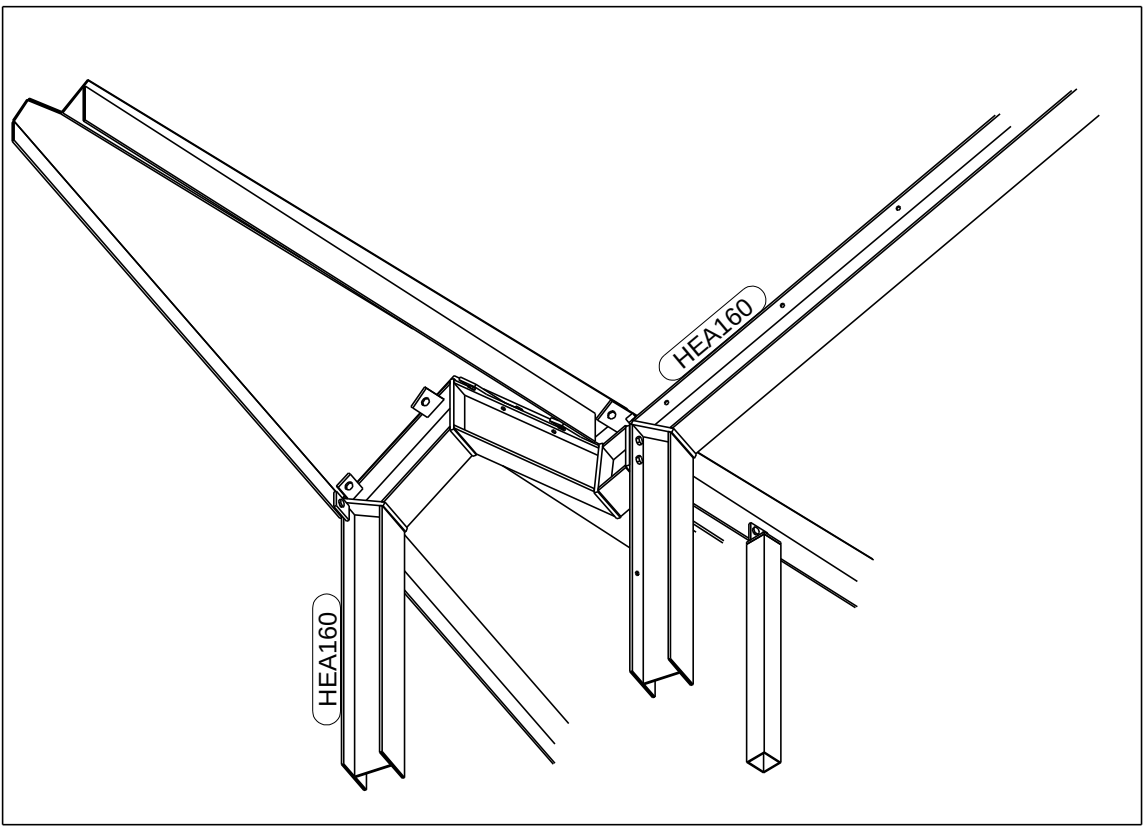
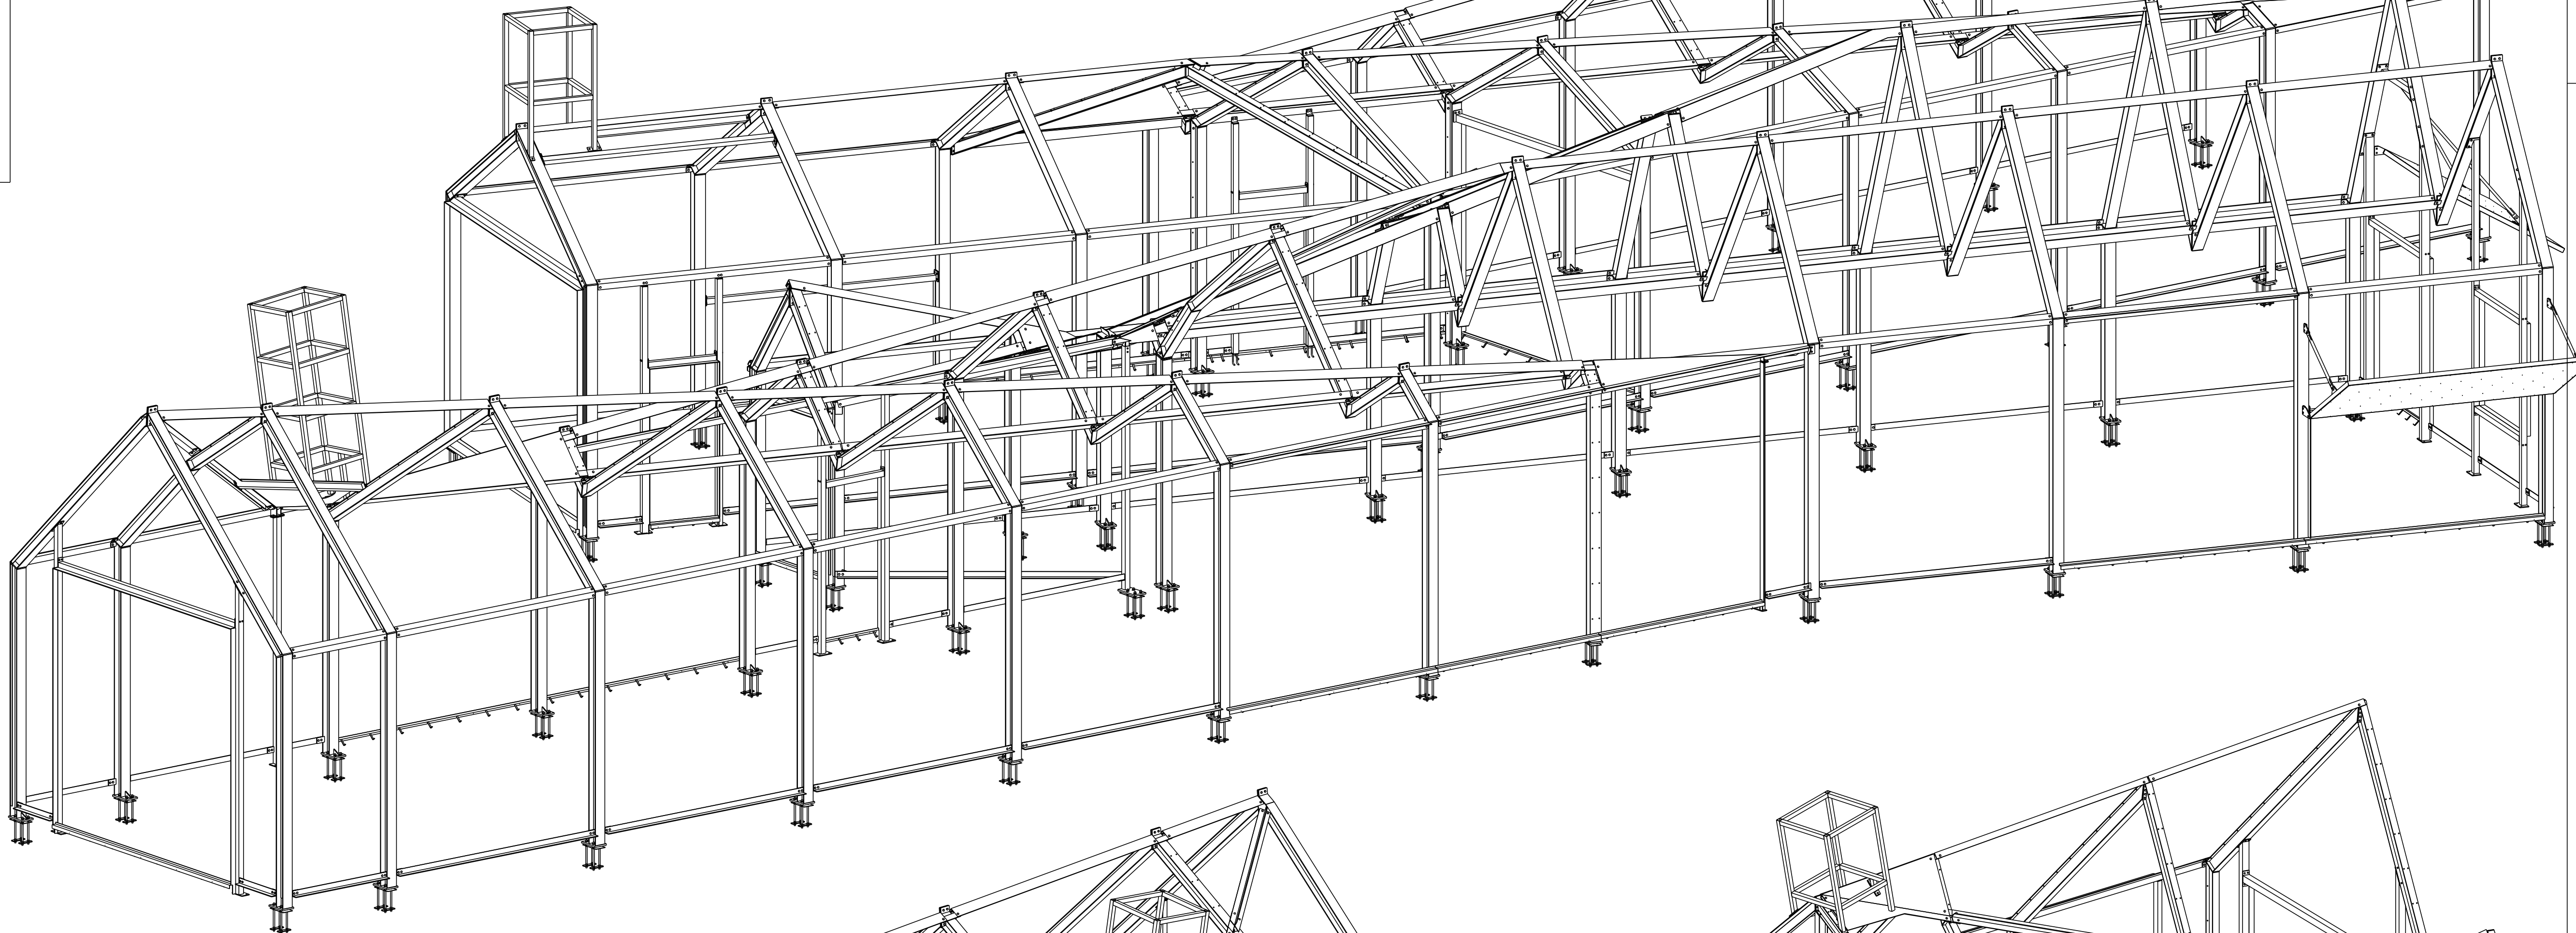
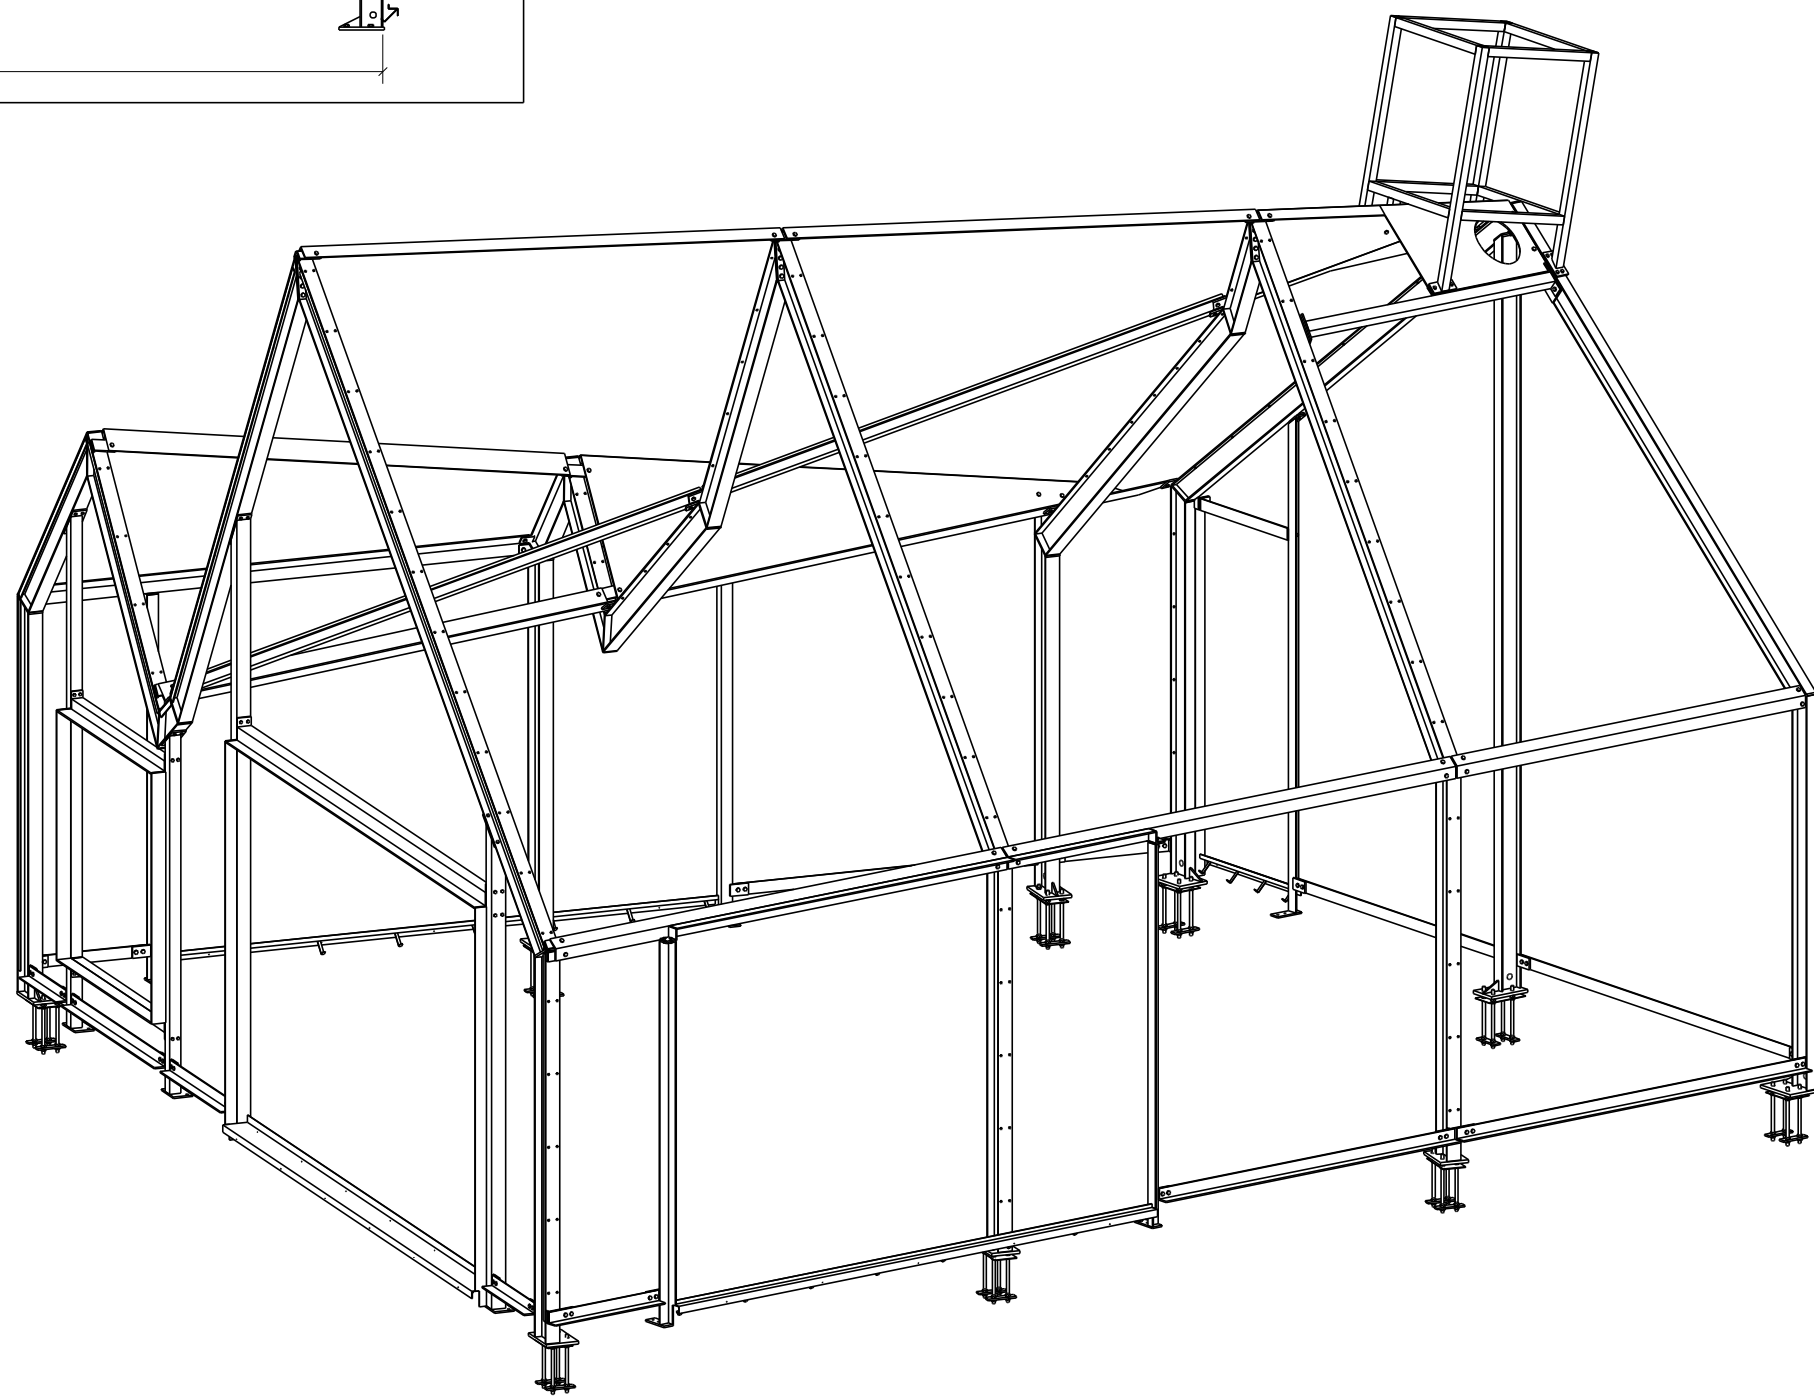
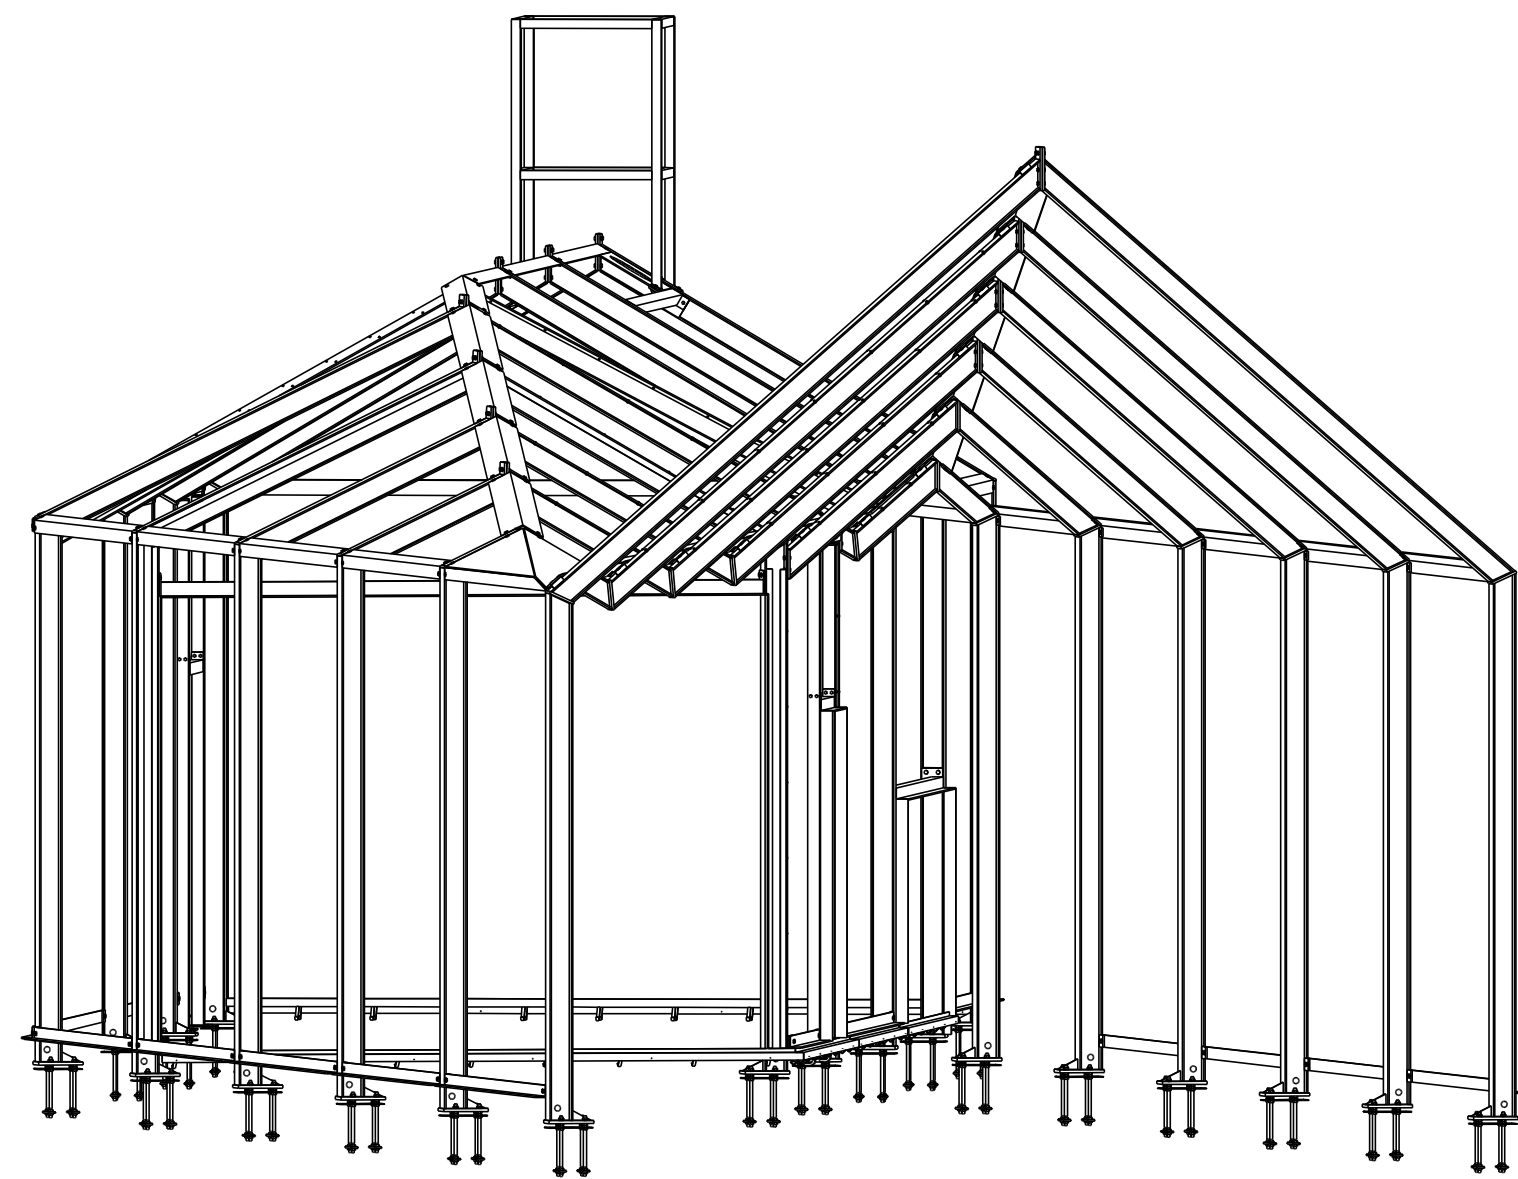
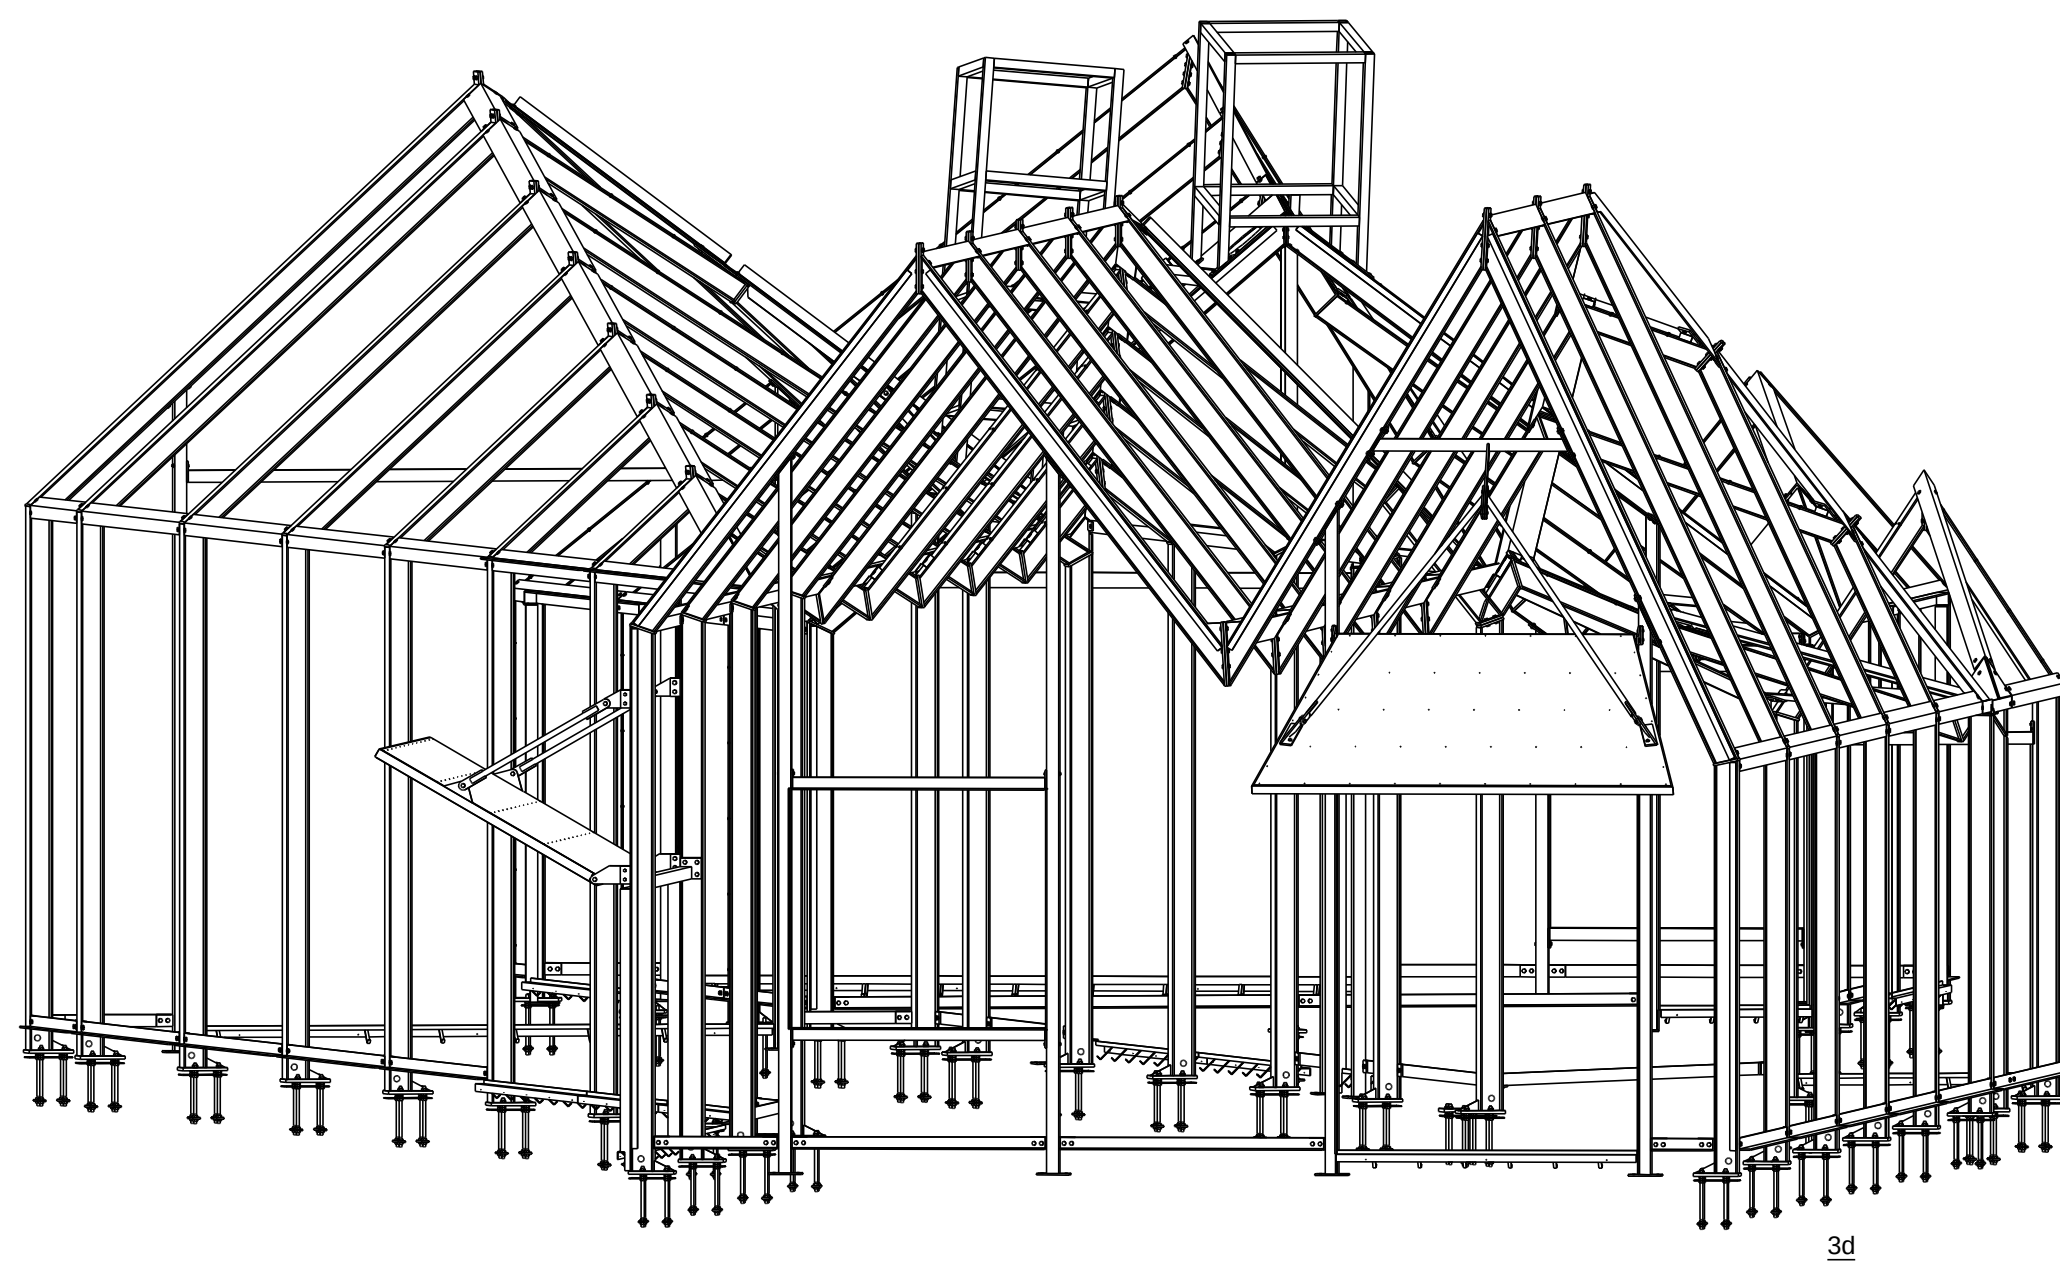
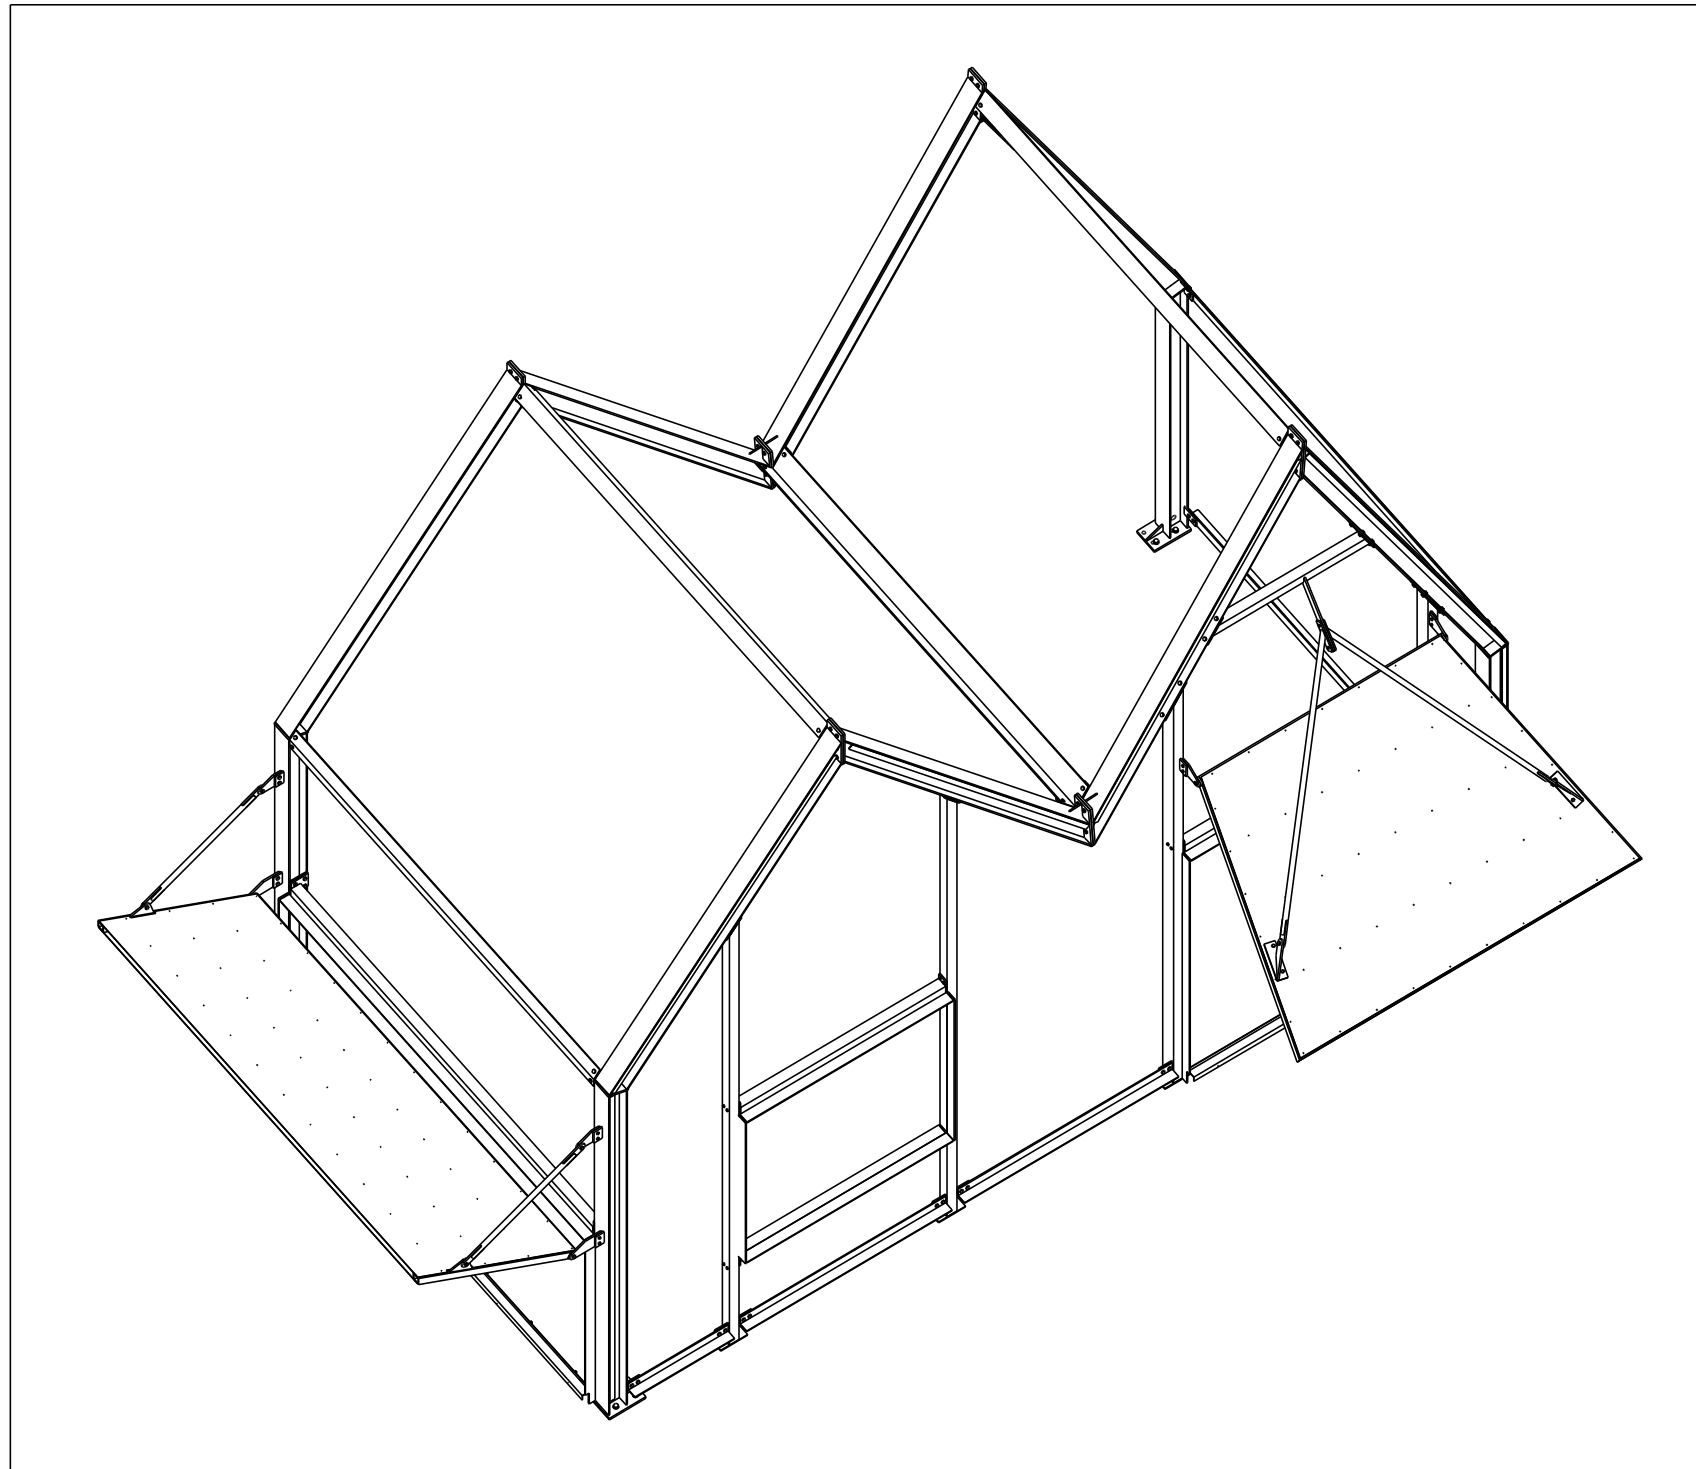
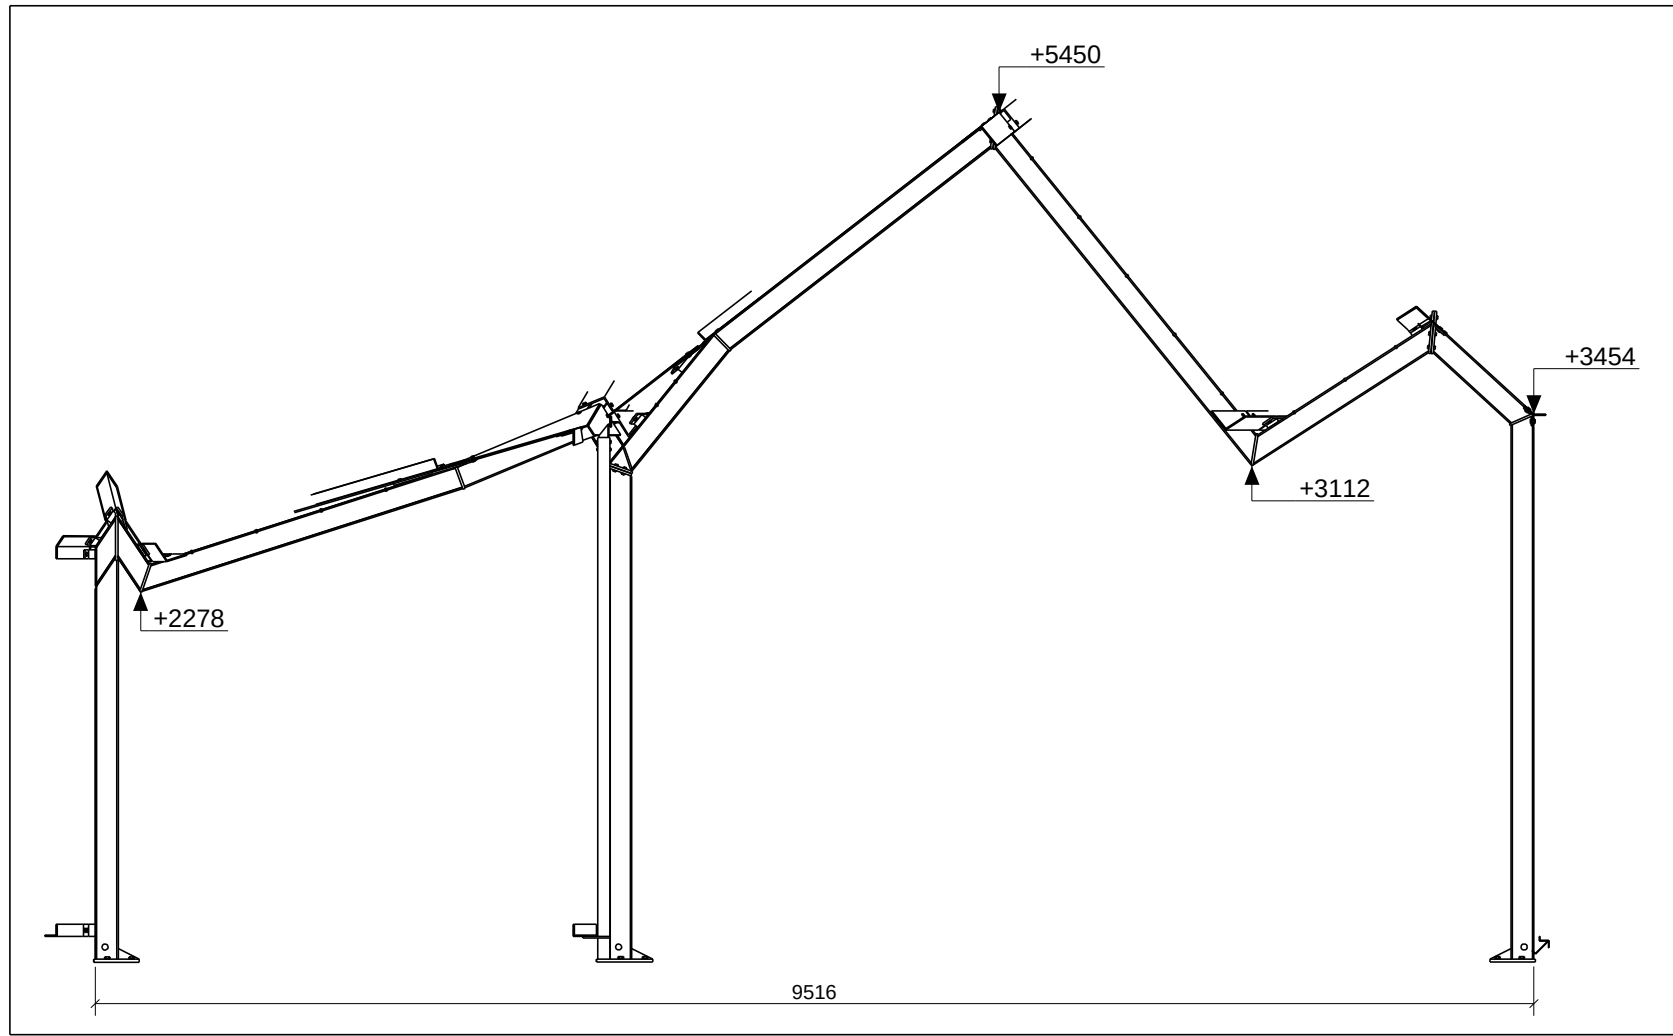


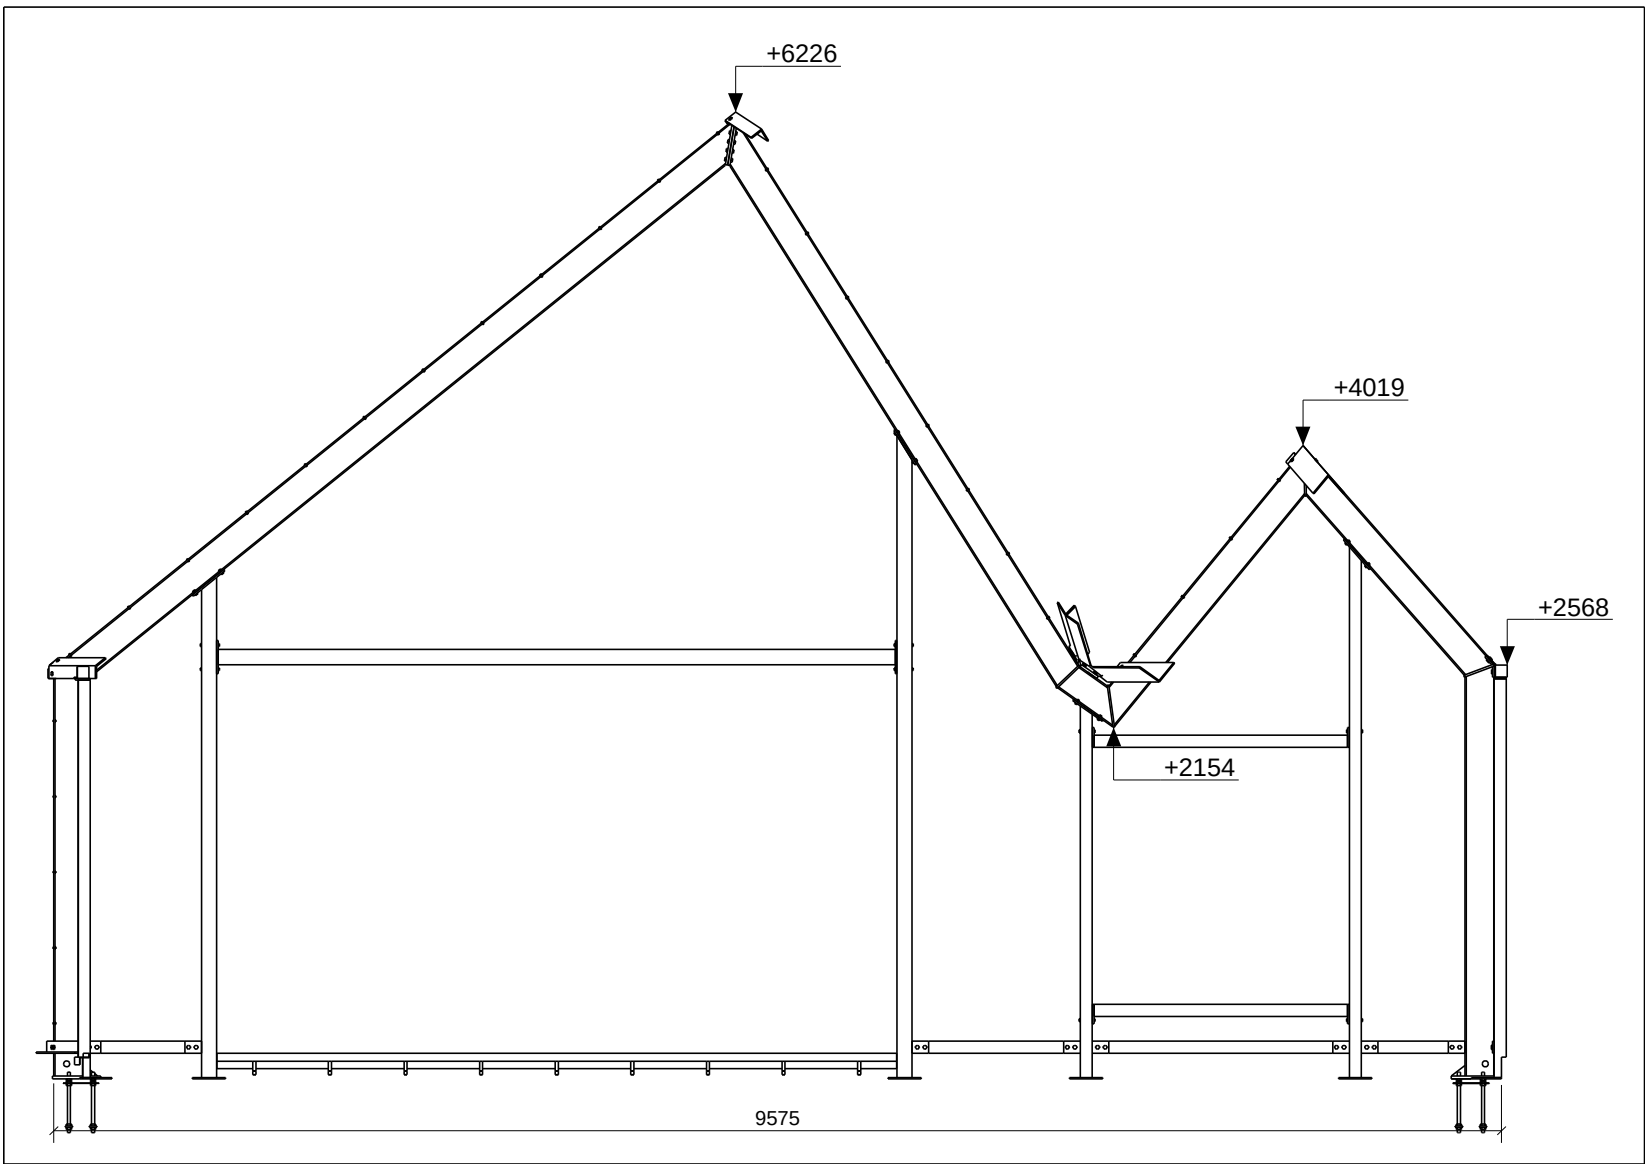

Rev. no.	Revisie merk	Revisie omschrijving	Revisie datum
Project:	Boterhuis Jachthaven 1 Raboos		
Opdrachtgever:	Karbow		
Architect:	Y. Z. A.H. Inba Architecten		
Constructeur:	Bouwpartners Engineering		
Onderdeel:	3D OVERZICHT TOTAAL		
Tenzij anders vermeld:			
Materiaalwaaier: S235JR			
Laster: a=0,21 (min. 4)			
Bodwaaier: 8,8			
Projectie:			
COMPAGNIEWEG 6 3771 NH BARNEVELD TEL. 0342-483065 FAX 0342-483030 WWW.VAN.EE.SPECIALISTEN.NL			
Gepland:	G. Imminkhuizen	Projectr:	Subn:
Datum:	22-02-2011	Tekeningr:	
Schaal:	1:25	1:50	110056 56 G [1]