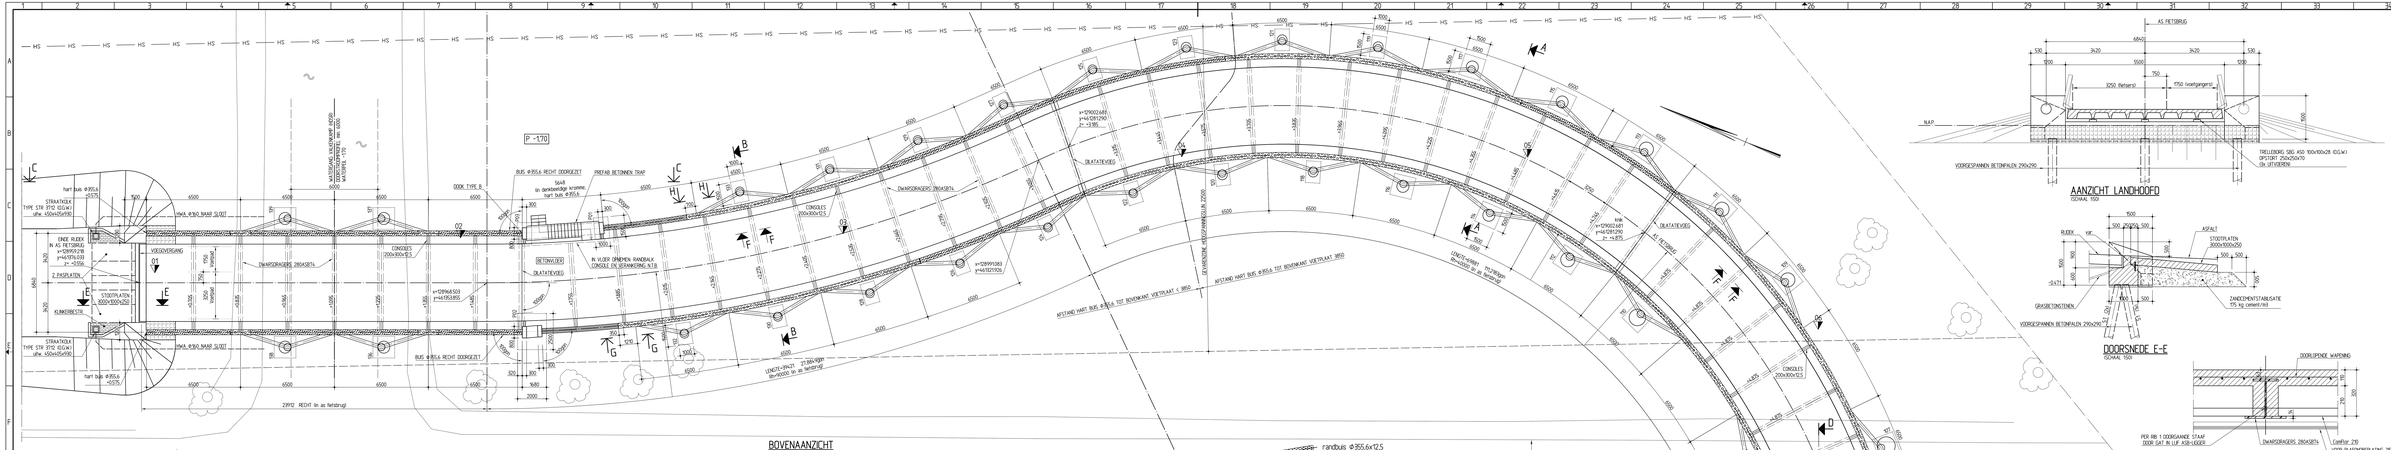

OOSTZIJDE		L	B	H	ONDERKANT POER	BOVENKANT POER	BOVENKANT KOLOM	HOOGTE KOLOM	X-coordinaat (in meters)	Y-coordinaat (in meters)	Argument (in gon)
	POER 101	2500	1400	600	-1,271	-0,671	1,729	2400	128964,478	461236,288	208,0900
	POER 103	1500	1500	600	-1,996	-1,396	1,404	2800	128974,781	461244,241	158,0900
	POER 105	1500	1500	600	-2,321	-1,721	1,079	2800	128985,044	461252,195	158,0900
	POER 107	1500	1500	600	-2,425	-1,825	0,975	2800	128995,236	461260,441	150,8430
	POER 109	1500	1500	600	-2,425	-2,825	0,975	1800	129003,249	461271,005	131,7925
	POER 111	1500	1500	600	-2,425	-2,825	0,975	1800	129005,987	461277,063	122,2523
	POER 113	1500	1500	600	-1,551	-0,951	0,849	1800	129007,790	461283,462	112,7220
	POER 115	1500	1500	600	-1,241	-0,641	0,609	1250	129008,819	461290,059	103,1918
	POER 117	1500	1500	600	-1,460	-0,860	0,370	1250	129008,454	461296,705	93,6616
	POER 119	1500	1000	600	-1,169	-0,569	0,131	700	129007,301	461303,252	84,1313
	POER 121	1500	1000	600	-1,409	-0,809	-0,109	700	129005,183	461309,554	74,6011
	POER 123	1500	1000	600	-1,600	-1,000	-0,300	700	129002,150	461315,470	65,0709
	POER 125	1500	1000	600	-1,350	-0,750	-0,300	450	128998,288	461320,868	55,5406
	POER 127	1500	1000	600	-1,350	-0,750	-0,300	450	128993,644	461325,616	47,3037
	POER 129	1500	1000	600	-1,350	-0,750	-0,300	450	128989,082	461330,134	52,0831
	POER 131	1500	1000	600	-1,350	-0,750	-0,300	450	128984,973	461334,582	56,8626
	POER 133	1500	1000	600	-1,450	-0,850	-0,400	450	128981,037	461340,132	61,6419
	POER 135	VERVALLEN									
Valkenkamp	POER 137	1500	1500	600	-3,250	-2,650	-1,400	1250	128969,786	461362,320	74,7567
Valkenkamp	POER 139	1500	1500	600	-3,250	-2,650	-1,400	1250	128967,275	461368,316	74,7567

UITGANGSPUNT KOLOMMEN Ø500 (BOVENIN)

WESTZIJDE		L	B	H	ONDERKANT POER	BOVENKANT POER	BOVENKANT KOLOM	HOOGTE KOLOM	X-coordinaat (in meters)	Y-coordinaat (in meters)	Argument (in gon)
	POER 102	2500	1400	600	-1,317	-0,717	1,683	2400	128960,480	461244,453	158,0900
	POER 104	1500	1500	600	-2,042	-1,442	1,358	2800	128970,754	461252,406	158,0900
	POER 106	1500	1500	600	-2,367	-1,767	1,033	2800	128981,047	461260,359	158,0900
	POER 108	1500	1500	600	-2,425	-1,825	0,975	2800	128988,777	461268,653	140,2982
	POER 110	1500	1500	600	-2,025	-1,425	0,975	2400	128997,341	461279,370	123,6733
	POER 112	1500	1500	600	-1,560	-0,960	0,840	1800	129005,103	461285,427	112,3614
	POER 114	1500	1500	600	-1,295	-0,695	0,555	1250	128999,786	461291,701	101,0494
	POER 116	1500	1500	600	-1,579	-0,979	0,271	1250	128999,310	461297,360	89,7369
	POER 118	1500	1000	600	-1,313	-0,713	-0,013	700	128997,749	461304,105	78,4246
	POER 120	1500	1000	600	-1,597	-0,997	-0,297	700	128995,132	461309,844	67,1123
	POER 122	1500	1000	600	-1,550	-0,950	-0,500	450	128991,541	461315,031	55,8001
	POER 124	1500	1000	600	-1,550	-0,950	-0,500	450	128987,074	461319,564	47,8053
	POER 126	1500	1000	600	-1,550	-0,950	-0,500	450	128982,420	461324,212	52,2347
	POER 128	1500	1000	600	-1,550	-0,950	-0,500	450	128978,120	461329,171	56,6641
	POER 130	1500	1000	600	-1,650	-1,050	-0,600	450	128974,165	461334,418	61,0936
	POER 132	1500	1000	600	-1,750	-1,150	-0,700	450	128970,584	461339,927	65,5231
	POER 134	VERVALLEN									
Valkenkamp	POER 136	1500	1500	600	-3,250	-2,650	-1,400	1250	128961,573	461358,881	74,7567
Valkenkamp	POER 138	1500	1500	600	-3,250	-2,650	-1,400	1250	128959,062	461364,877	74,7567

nr.	omschrijving wijziging	datum	paraaf
1	Maten poeren 101 en 102 , kolom op poer 101 gehaald (bijgen)	18-04-2011	

Alle rechten op dit tekeningen zijn voorbehouden

RSGroep Midden-Nederland

opdrachtgever: hoofdaanleiding: WV
afdeling: WVB
Bureau uitbreiding
tv-Infra
RW 2 Ged. Maarssen - Oudenrijn
Verbreding Haarrijn - Spoorrijn
00 AANBRUG ZUIDE MAARSSEN
Fietsverbinding Maarssen
km. 53.594
getekend: R. Schelhaas per: BF d.d. 16-03-2010 projectcode:
gecontroleerd: J.J. Wielders per: BF d.d. 16-03-2010 dossiercode:
vrijgegeven: d.d. dienstcode:
status: DEFINITIEF versie: 2
ref.nr. INPA030310-T-005
schaal: 1:100 150 120