



fragment doorsnede toren


fragment gevel toren

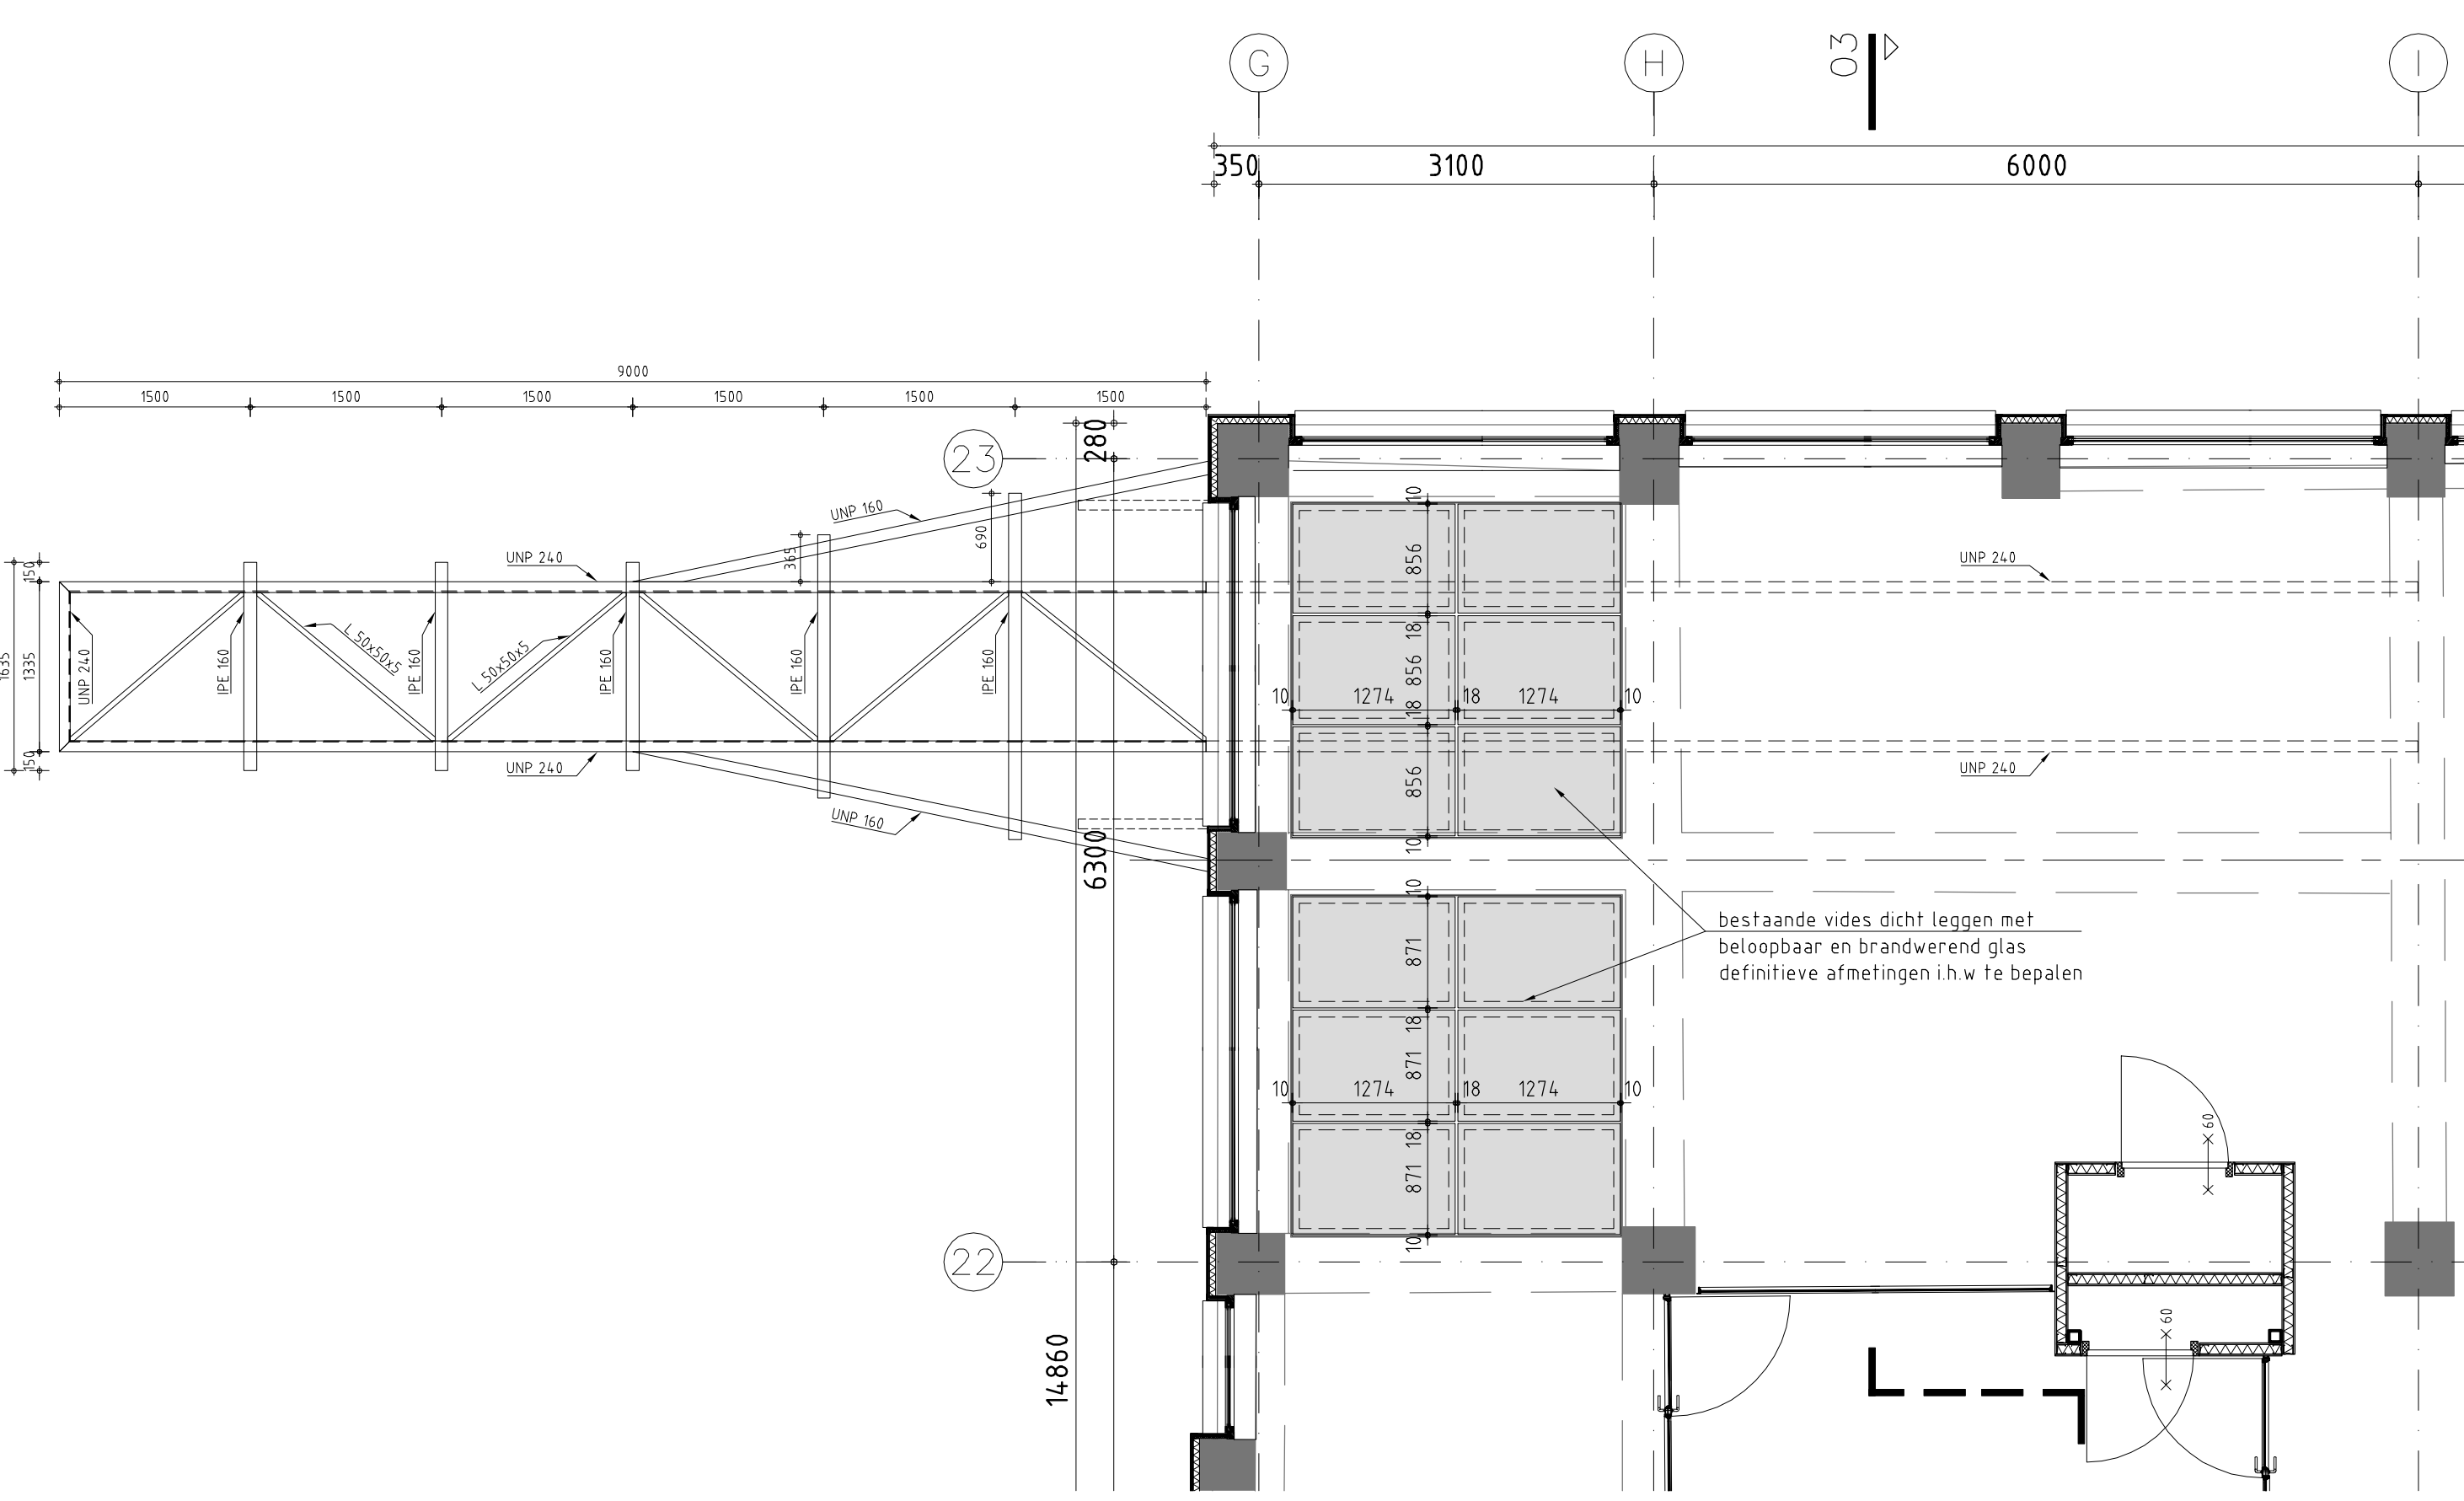



fragment plattegrond 4de verdieping

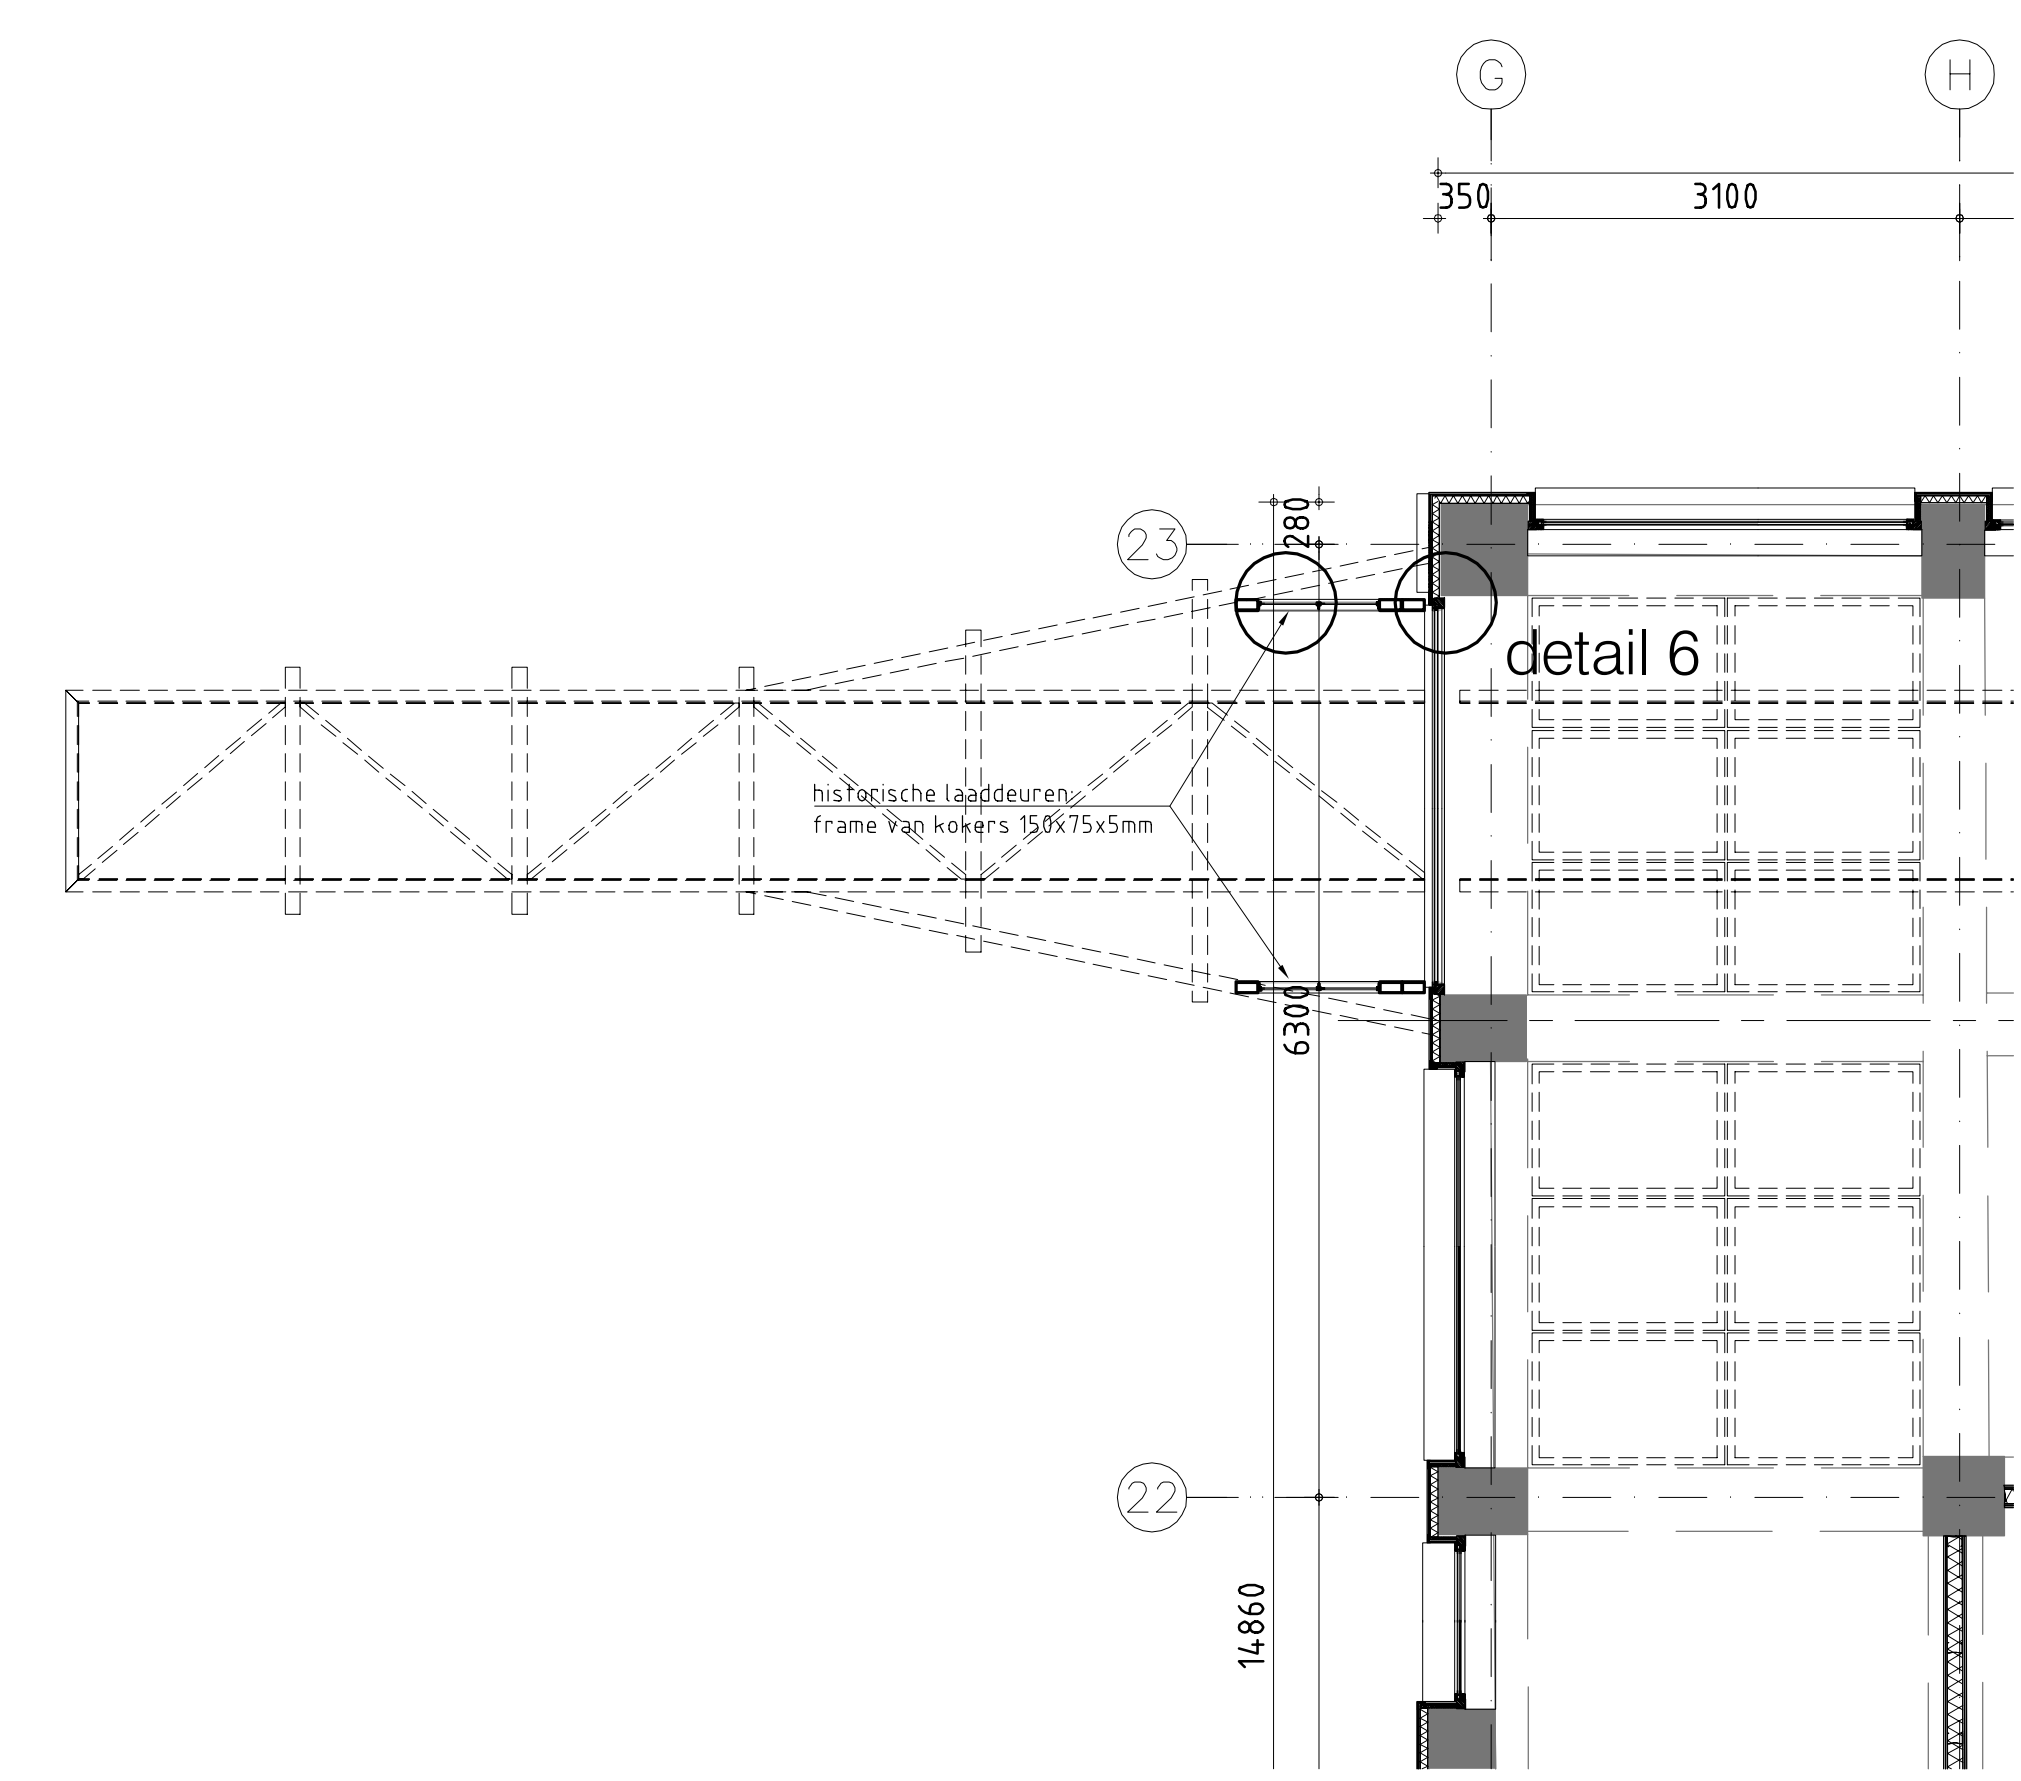


fragment plattegrond 5de verdieping

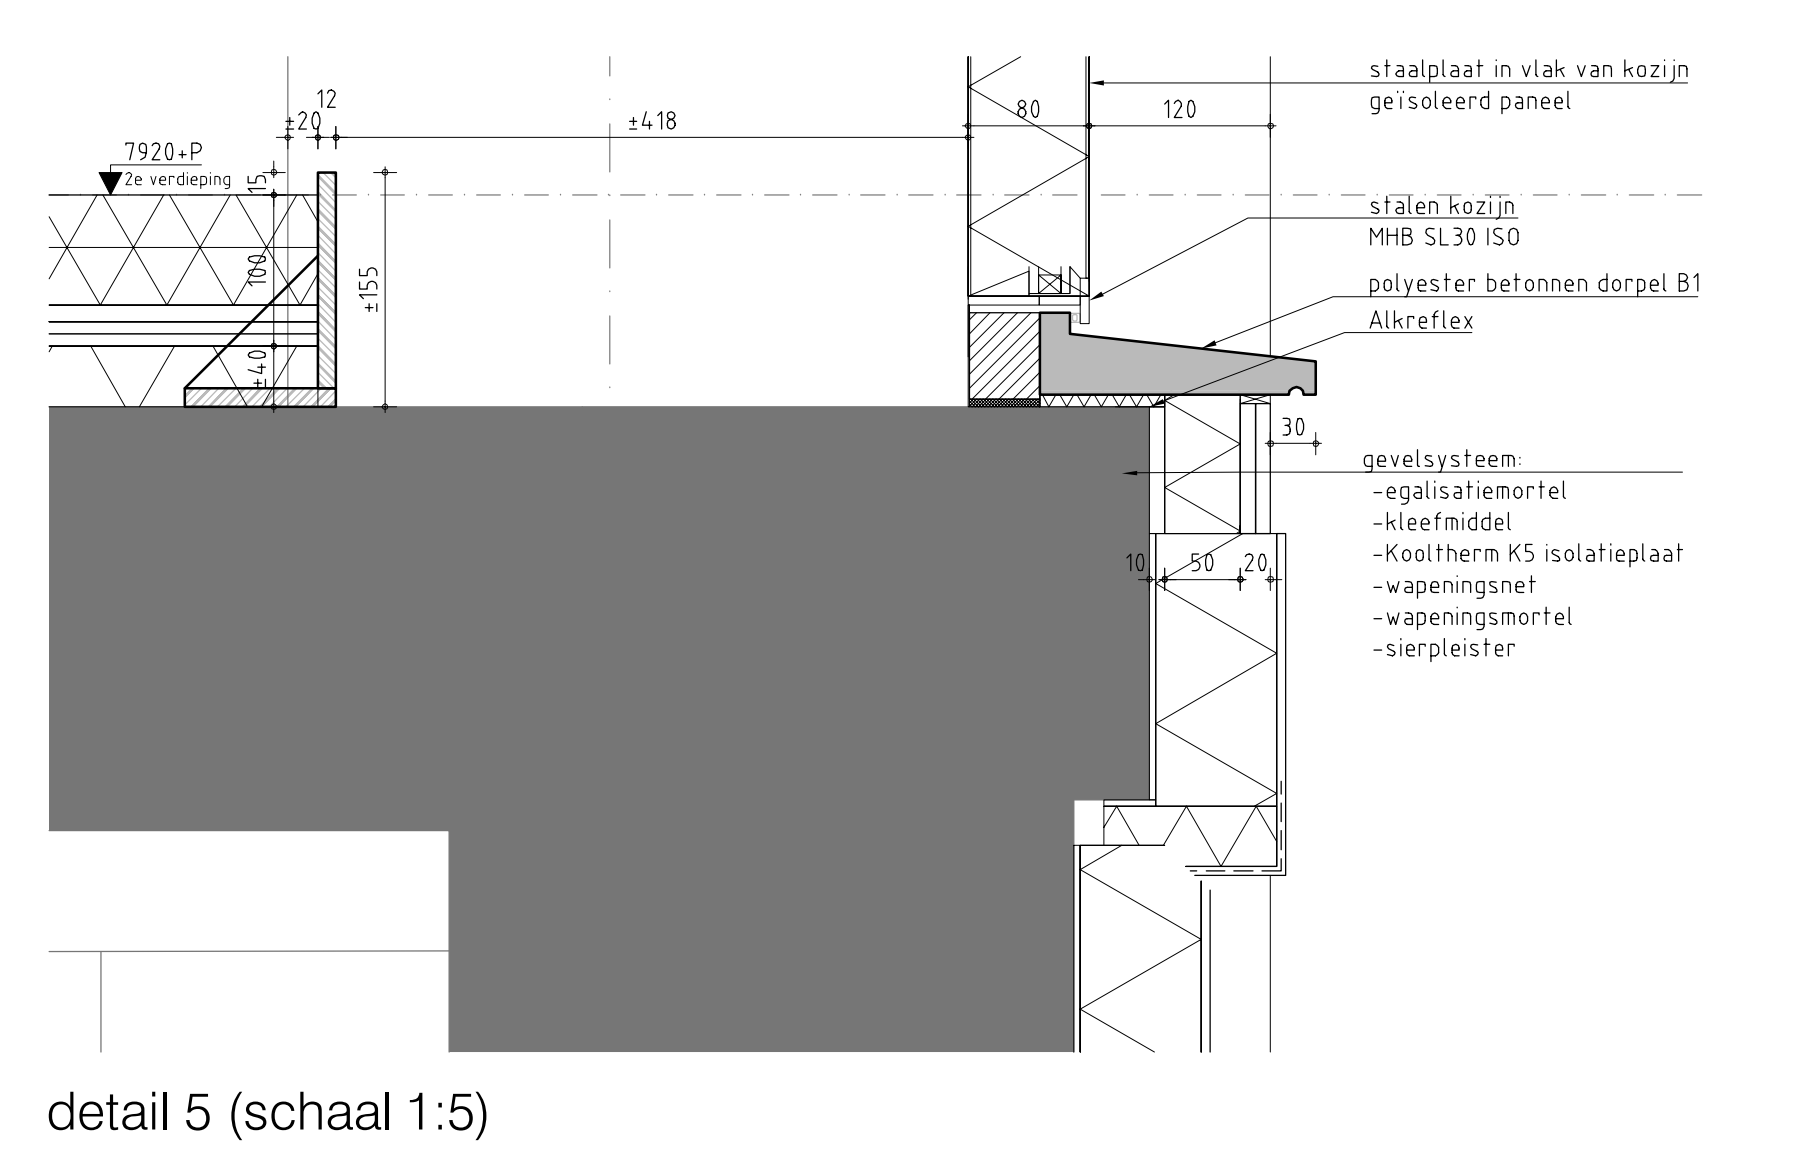


detail 5 (schaal 1:5)

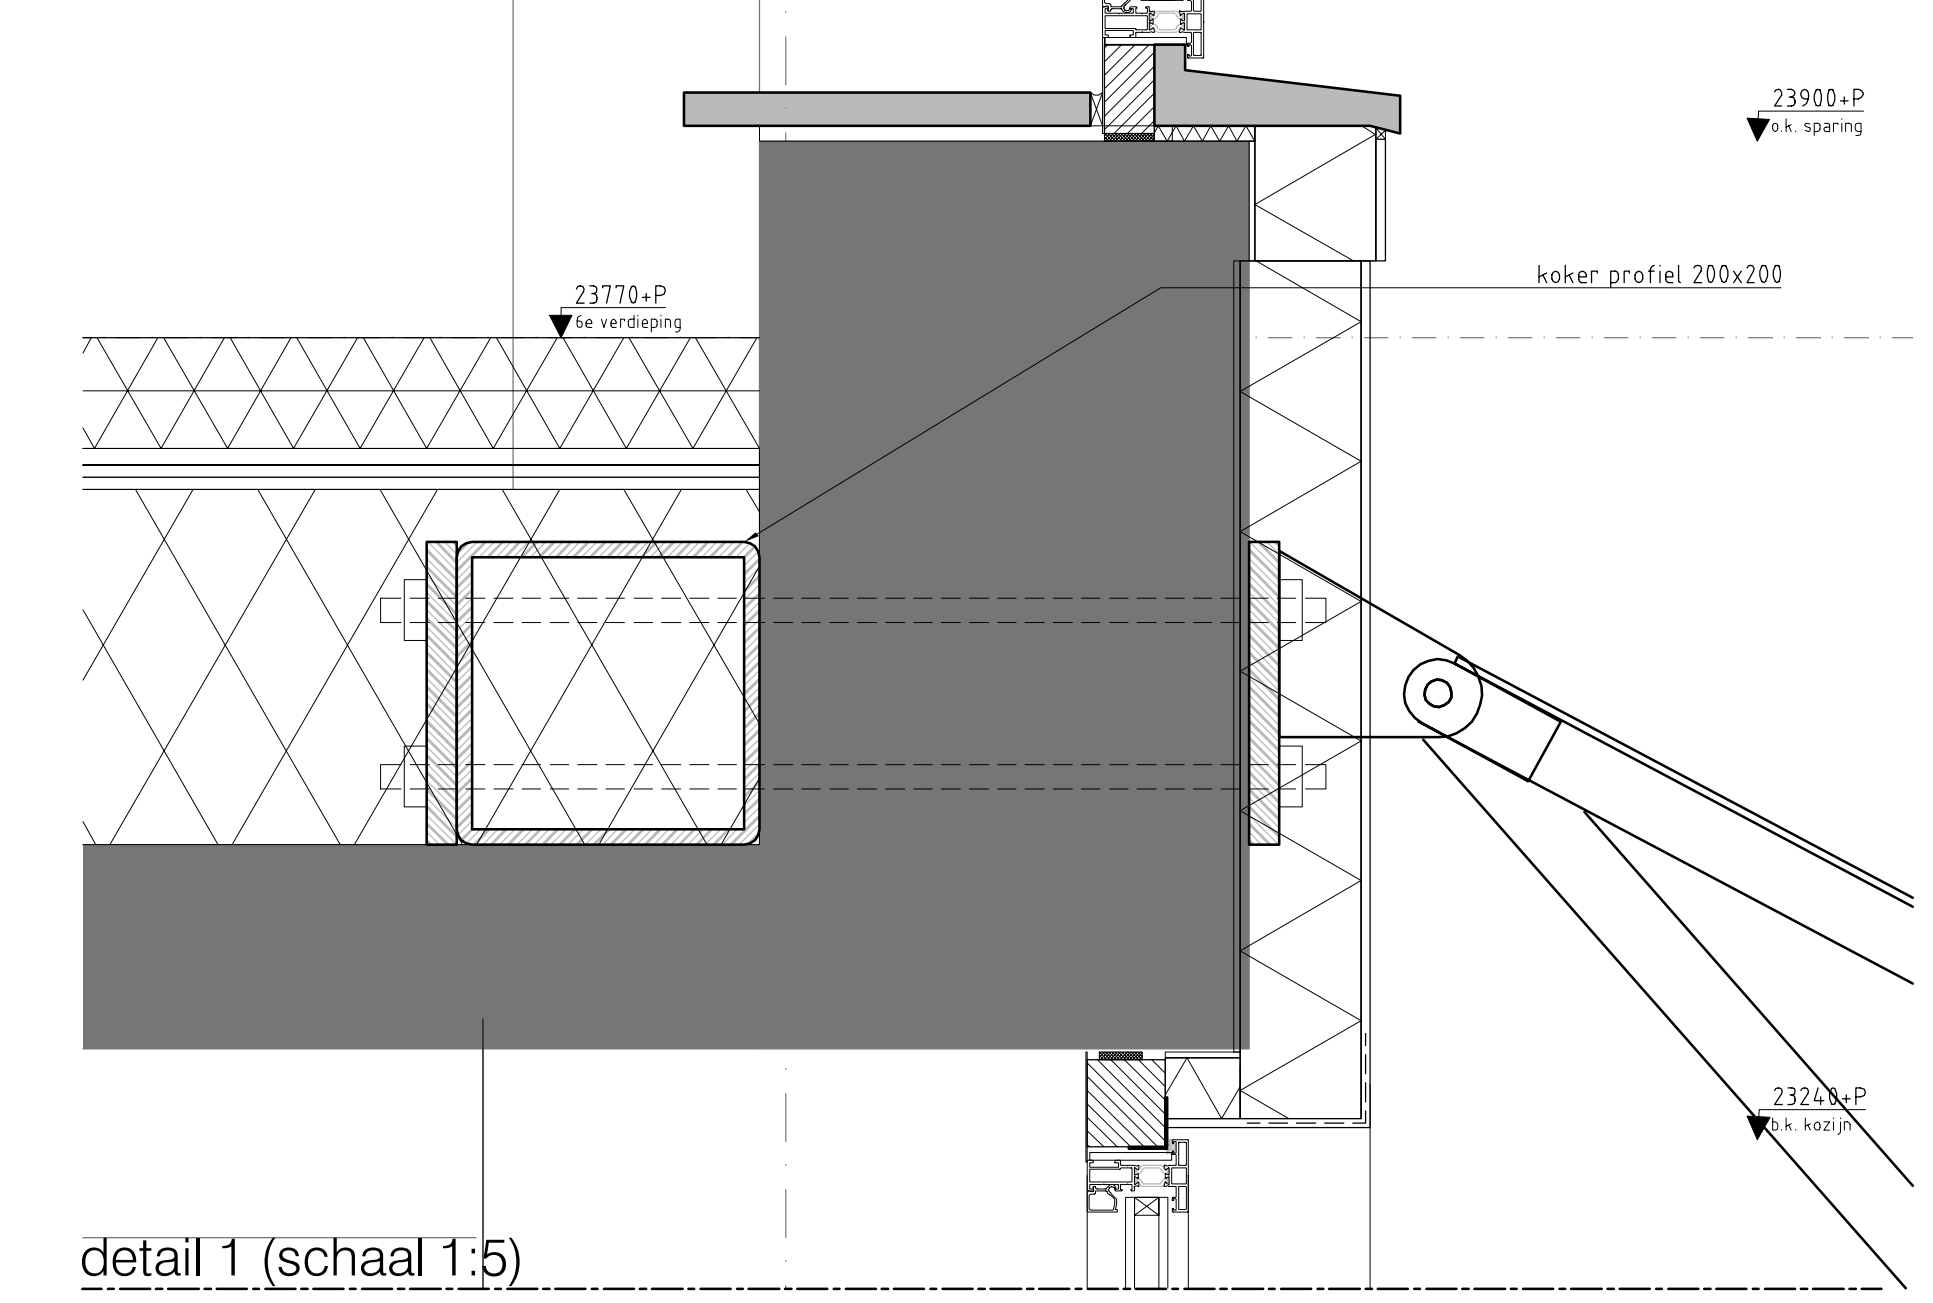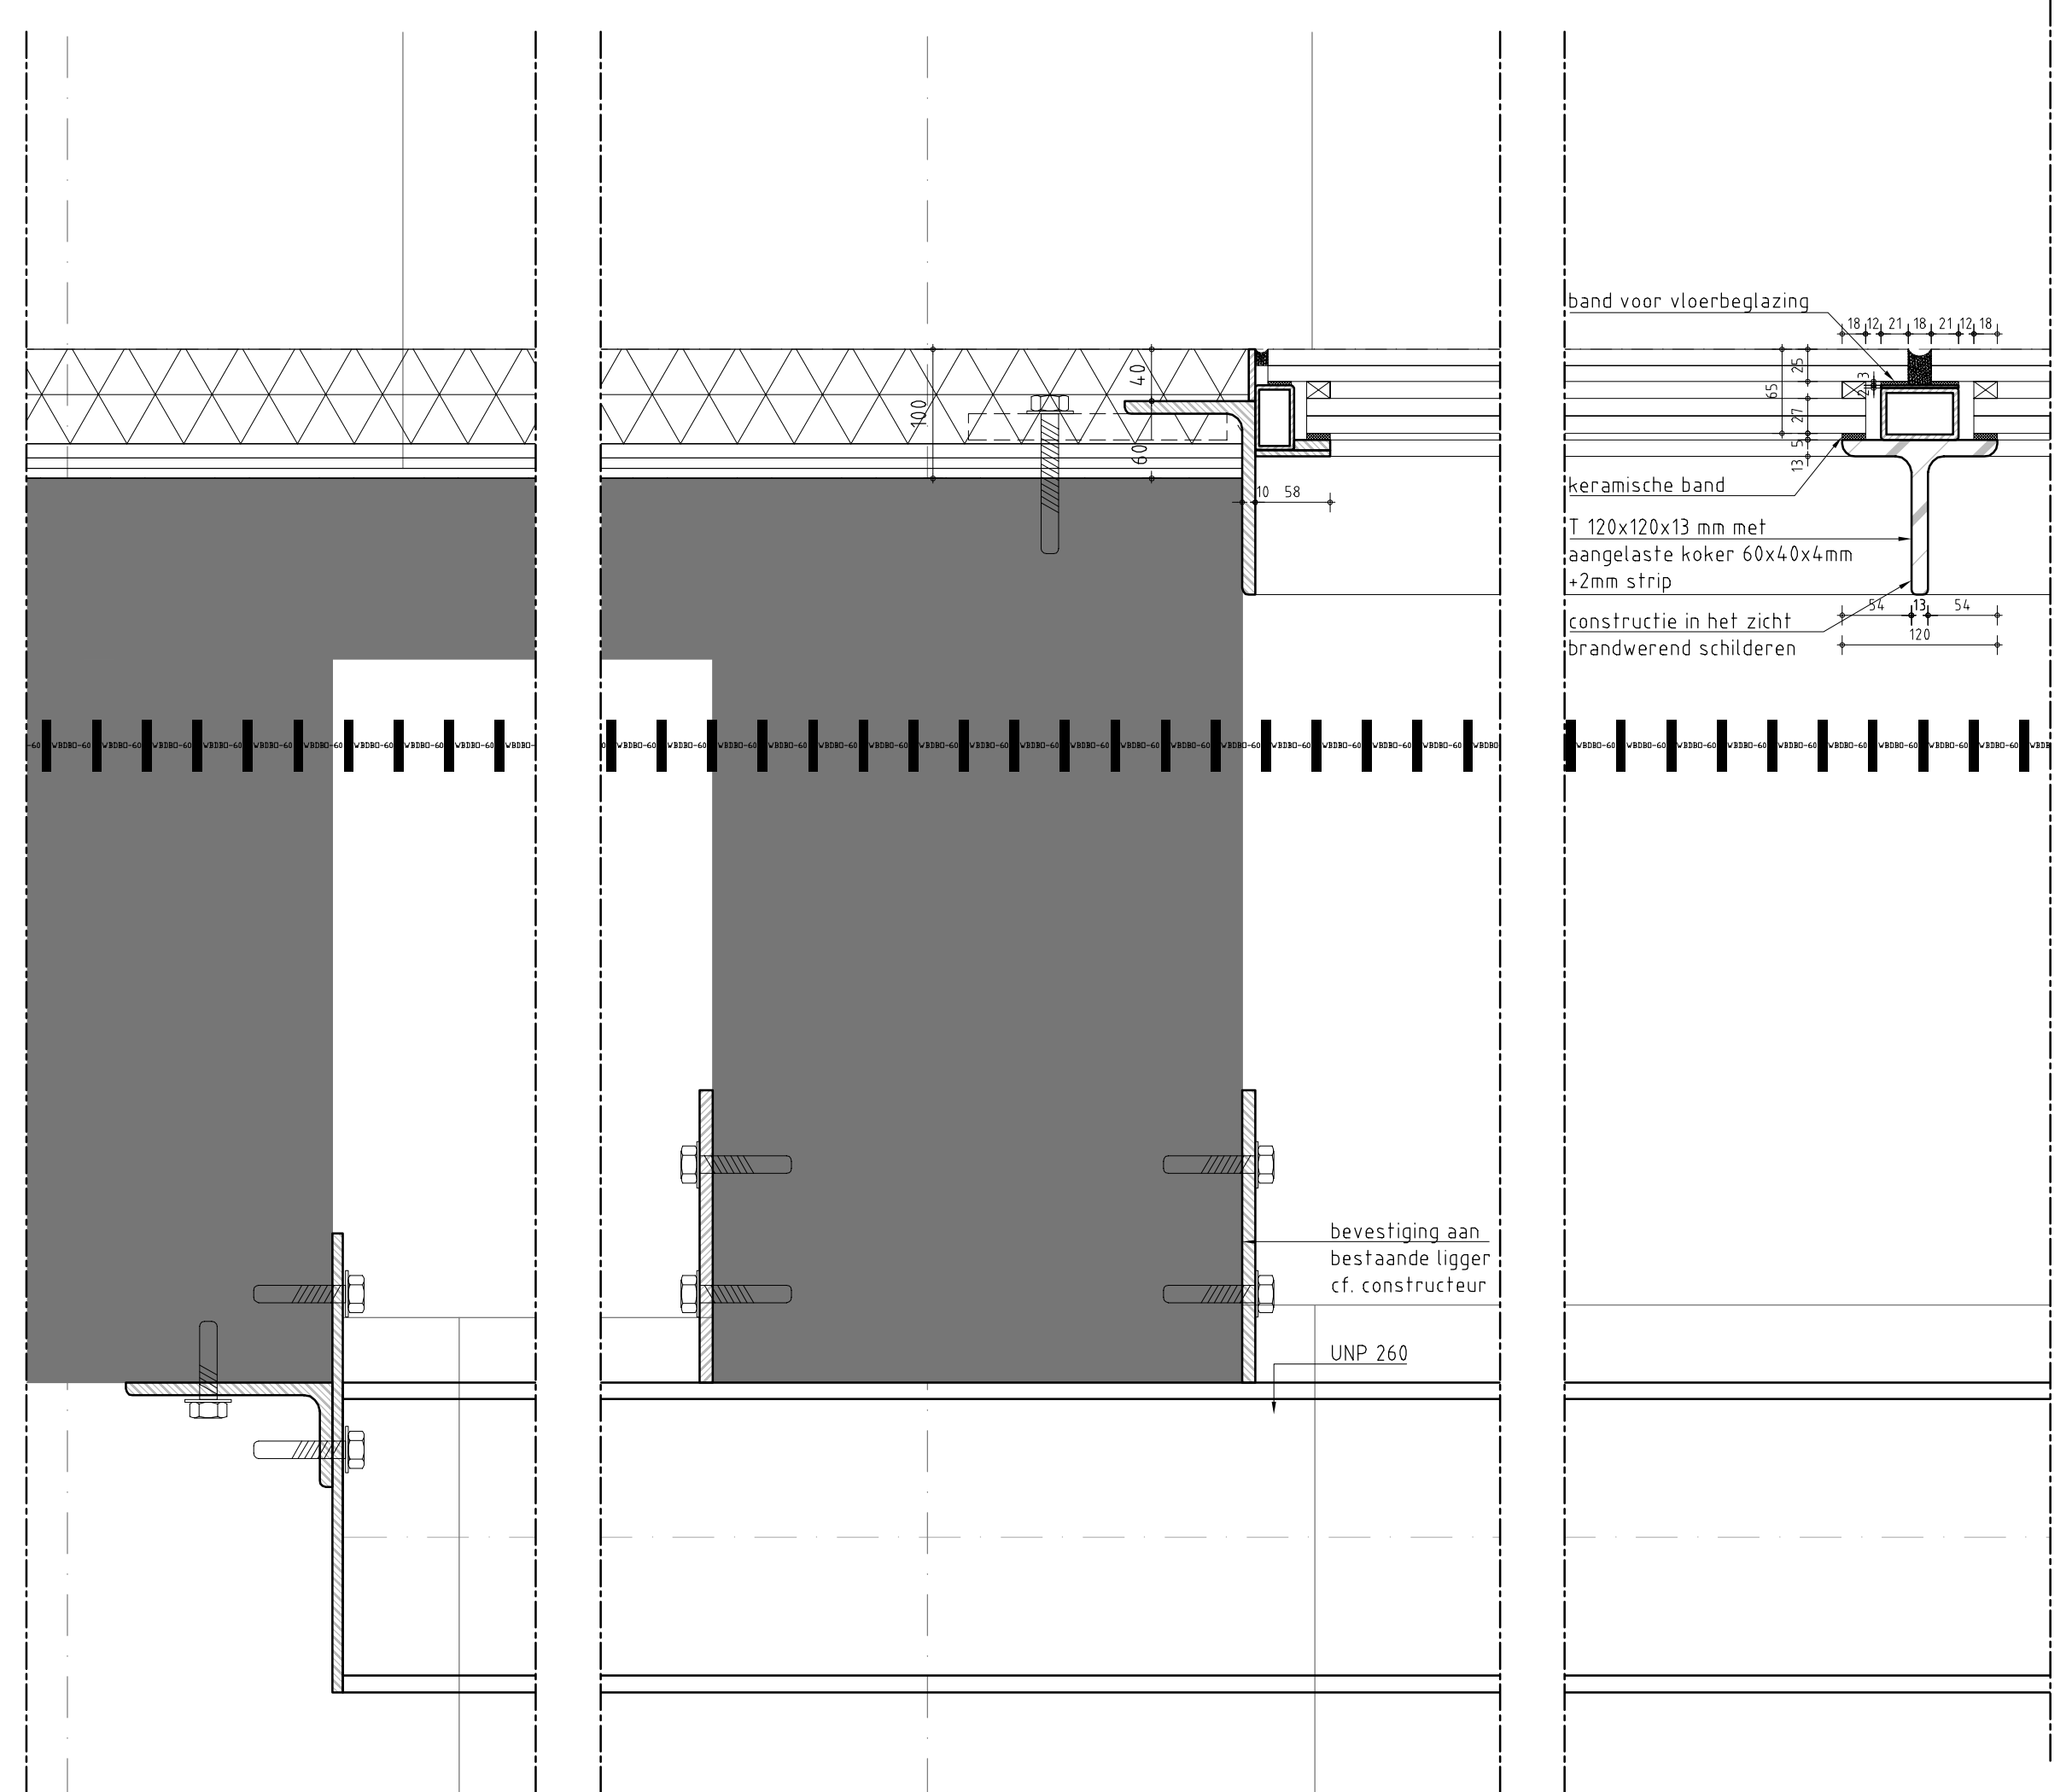


detail 1 (schaal 1:5)

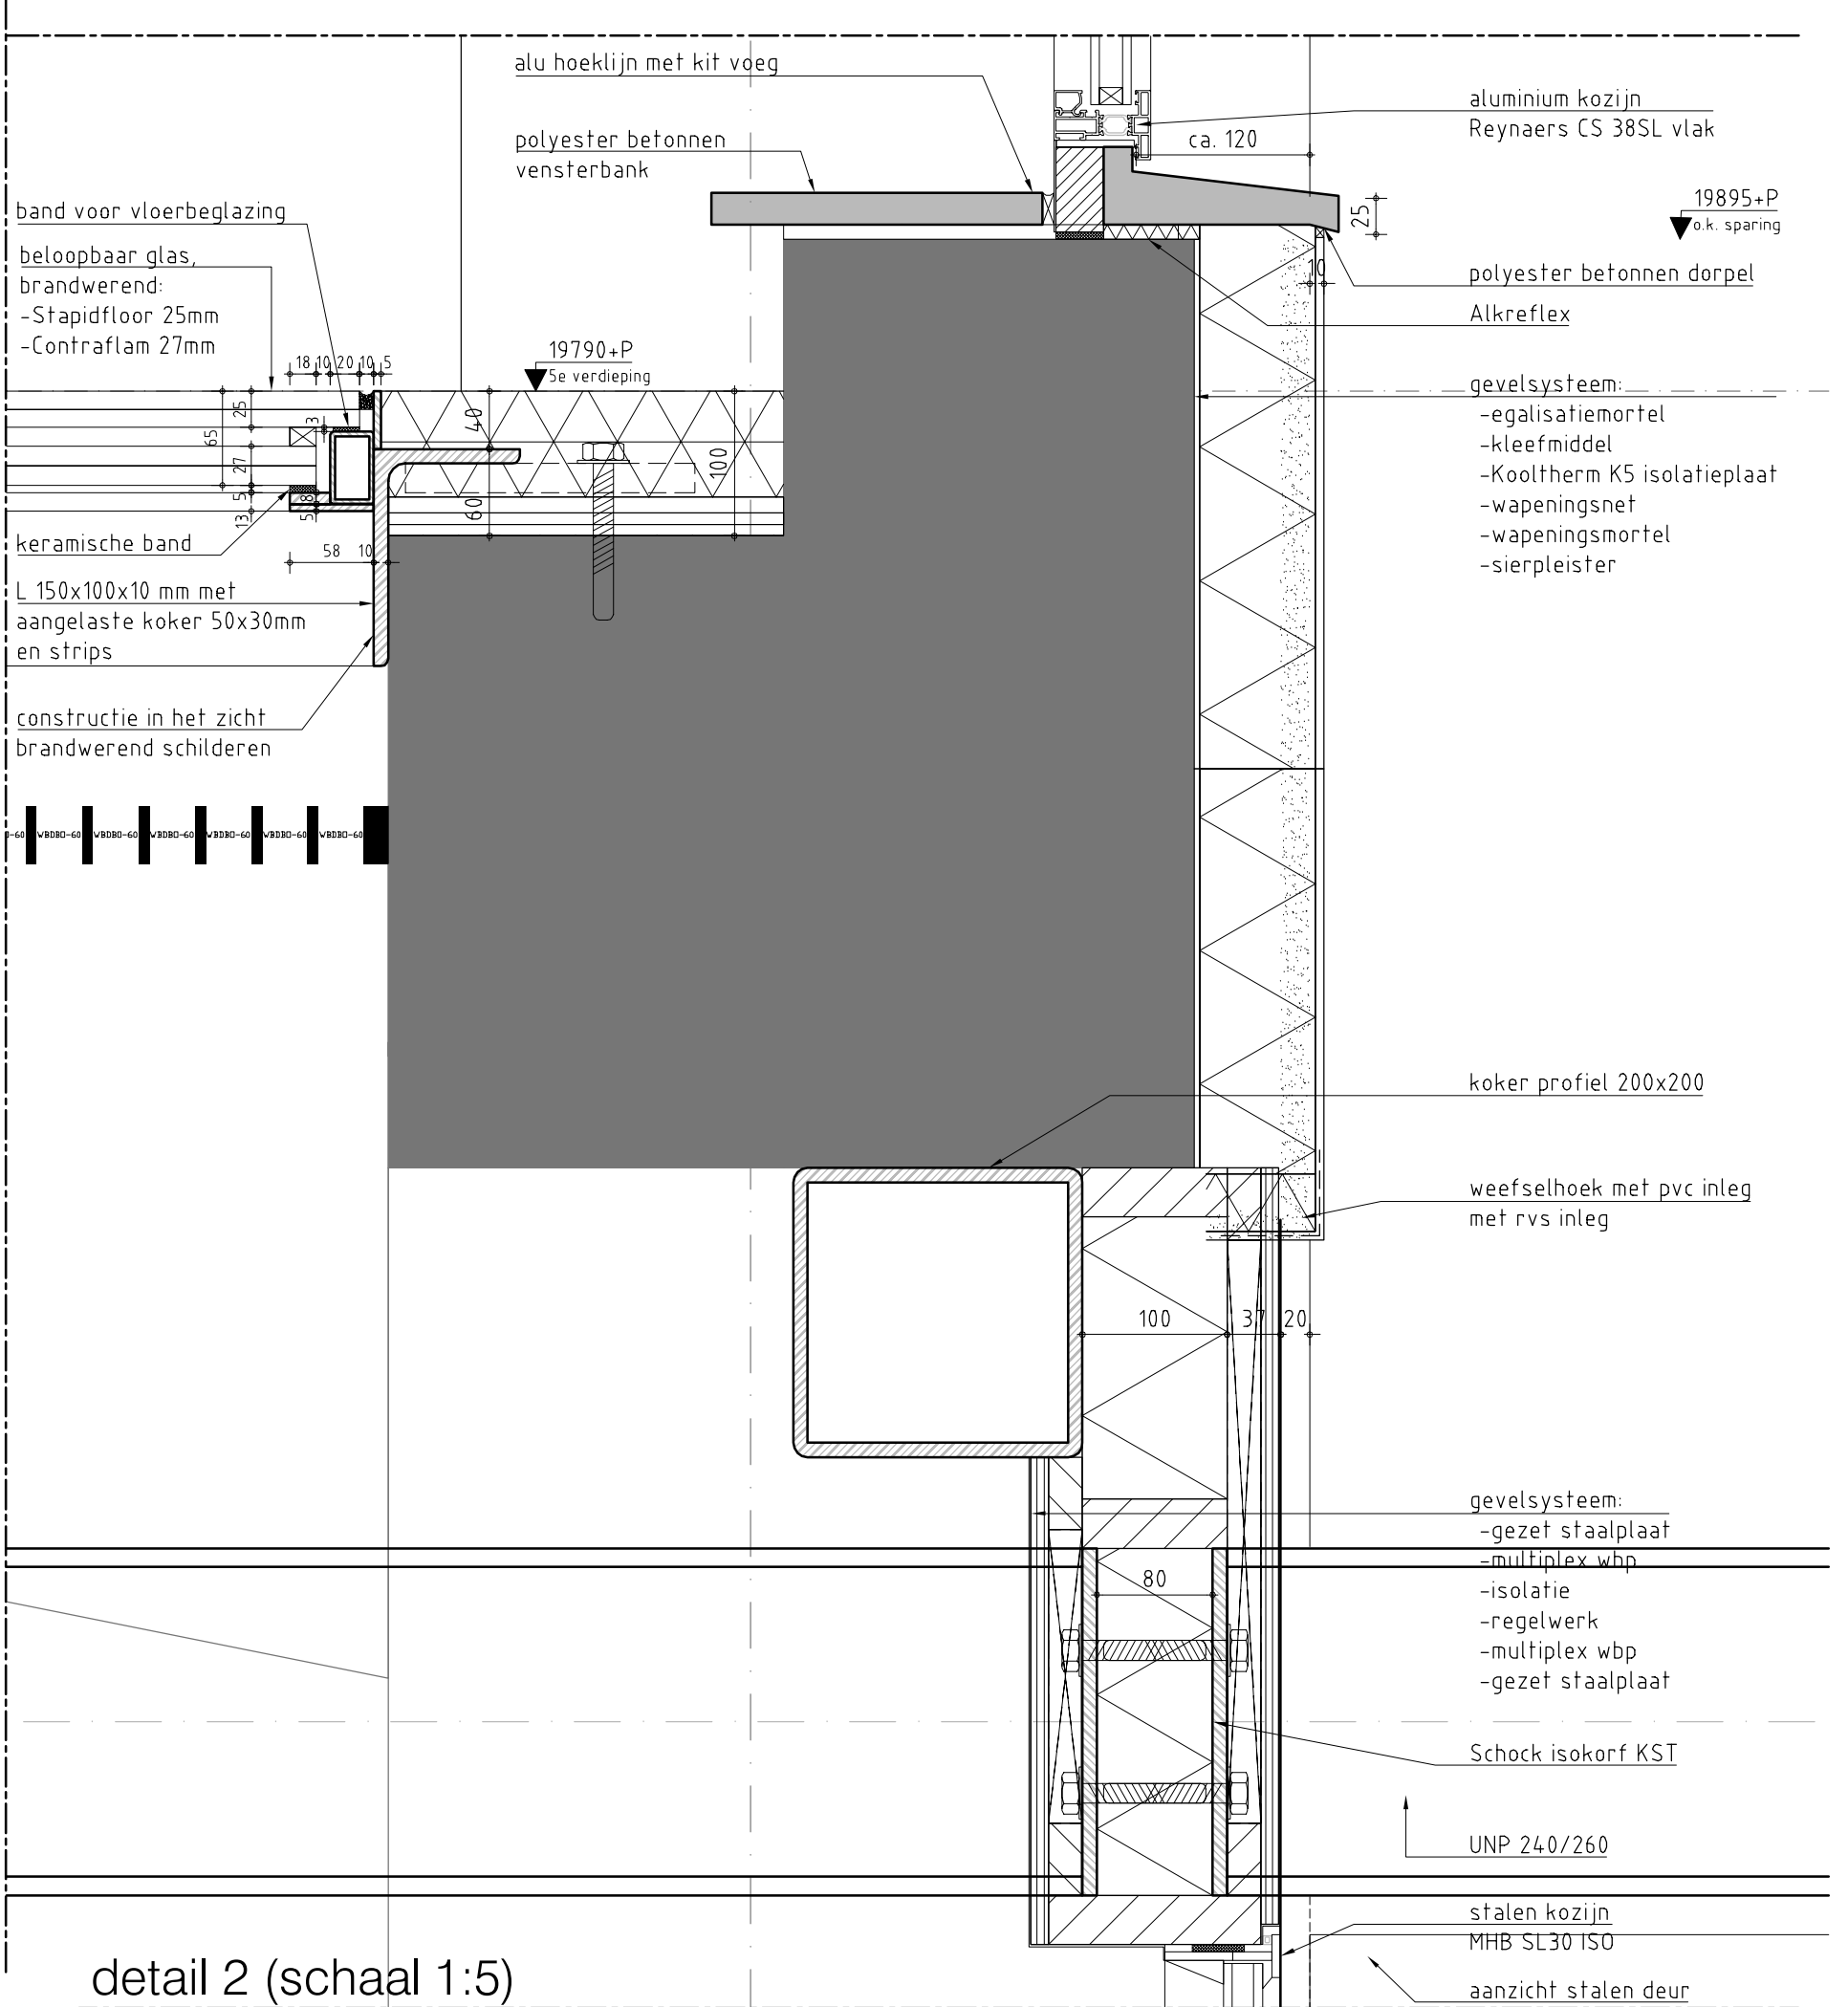


detail 2 (schaal 1:5)

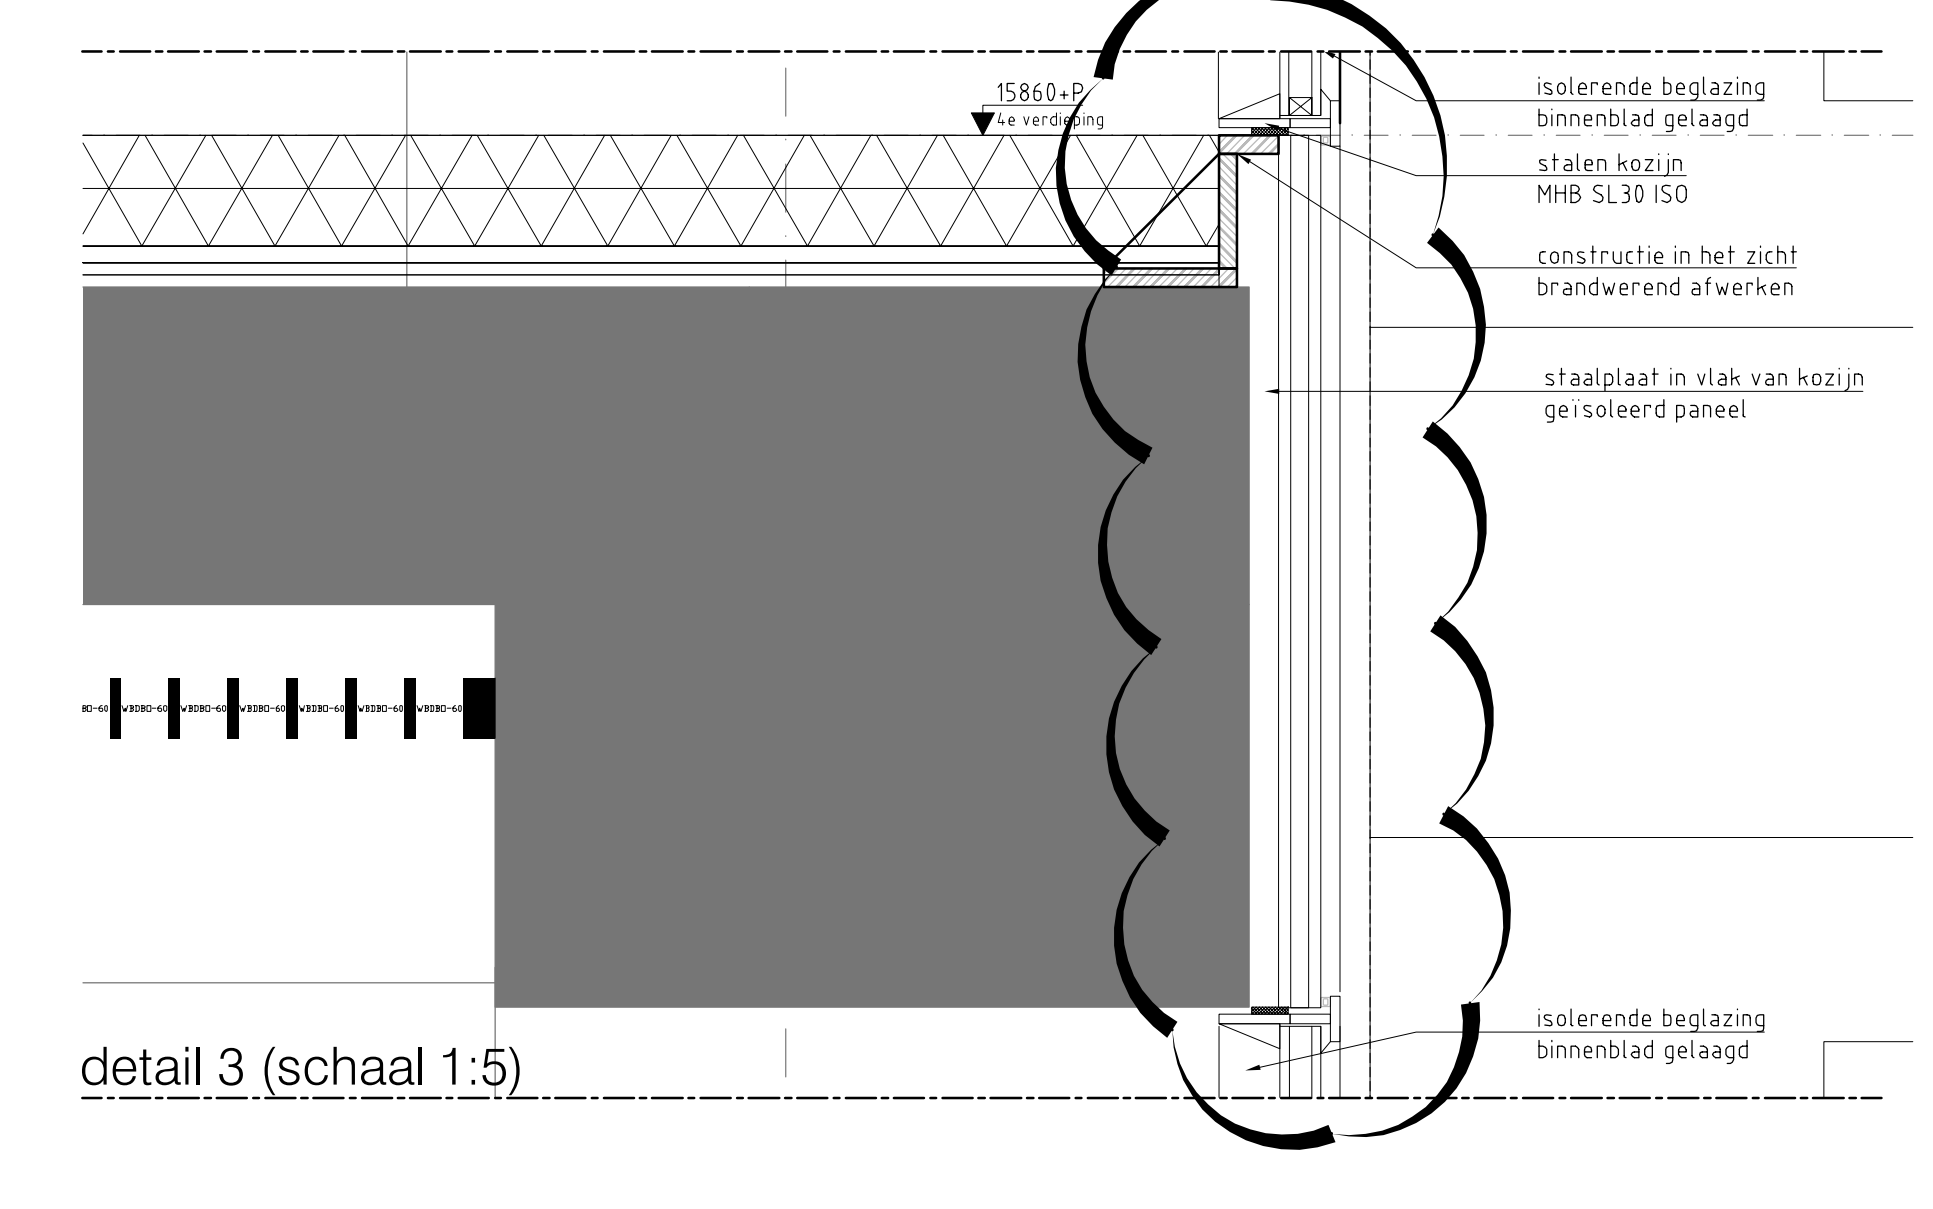

detail 3 (schaal 1:5)

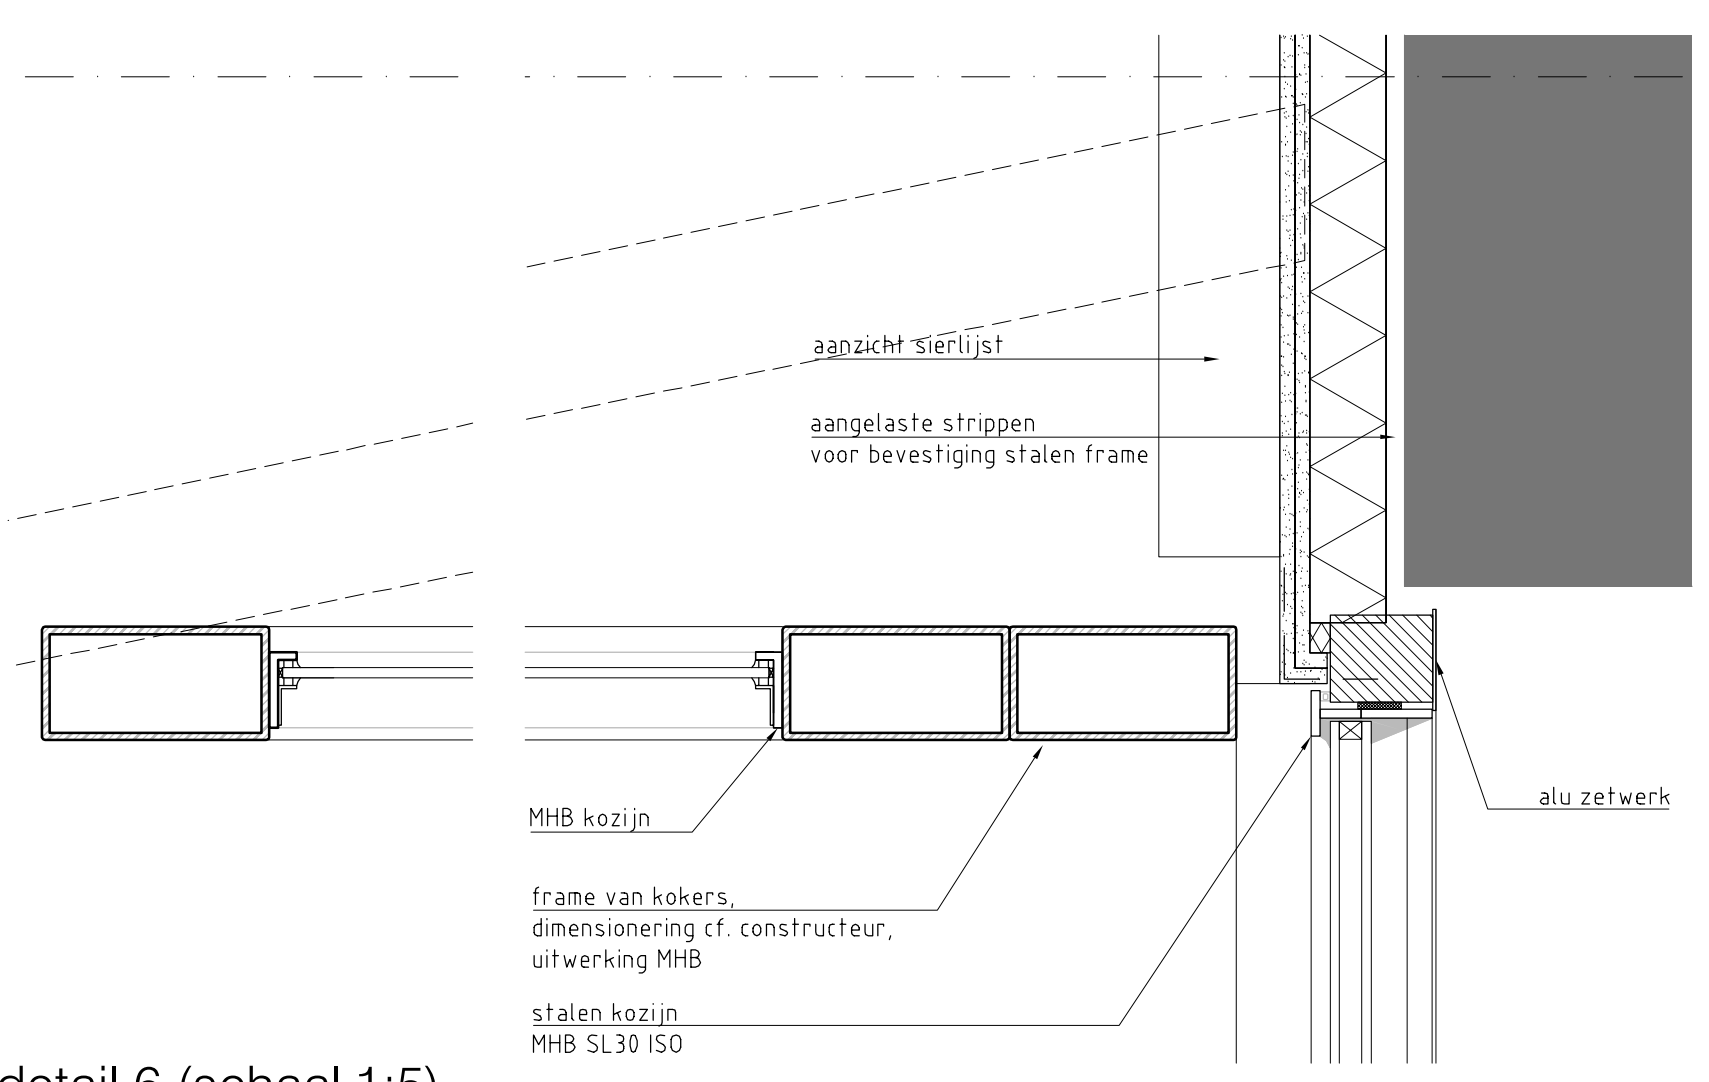

detail 6 (schaal 1:5)

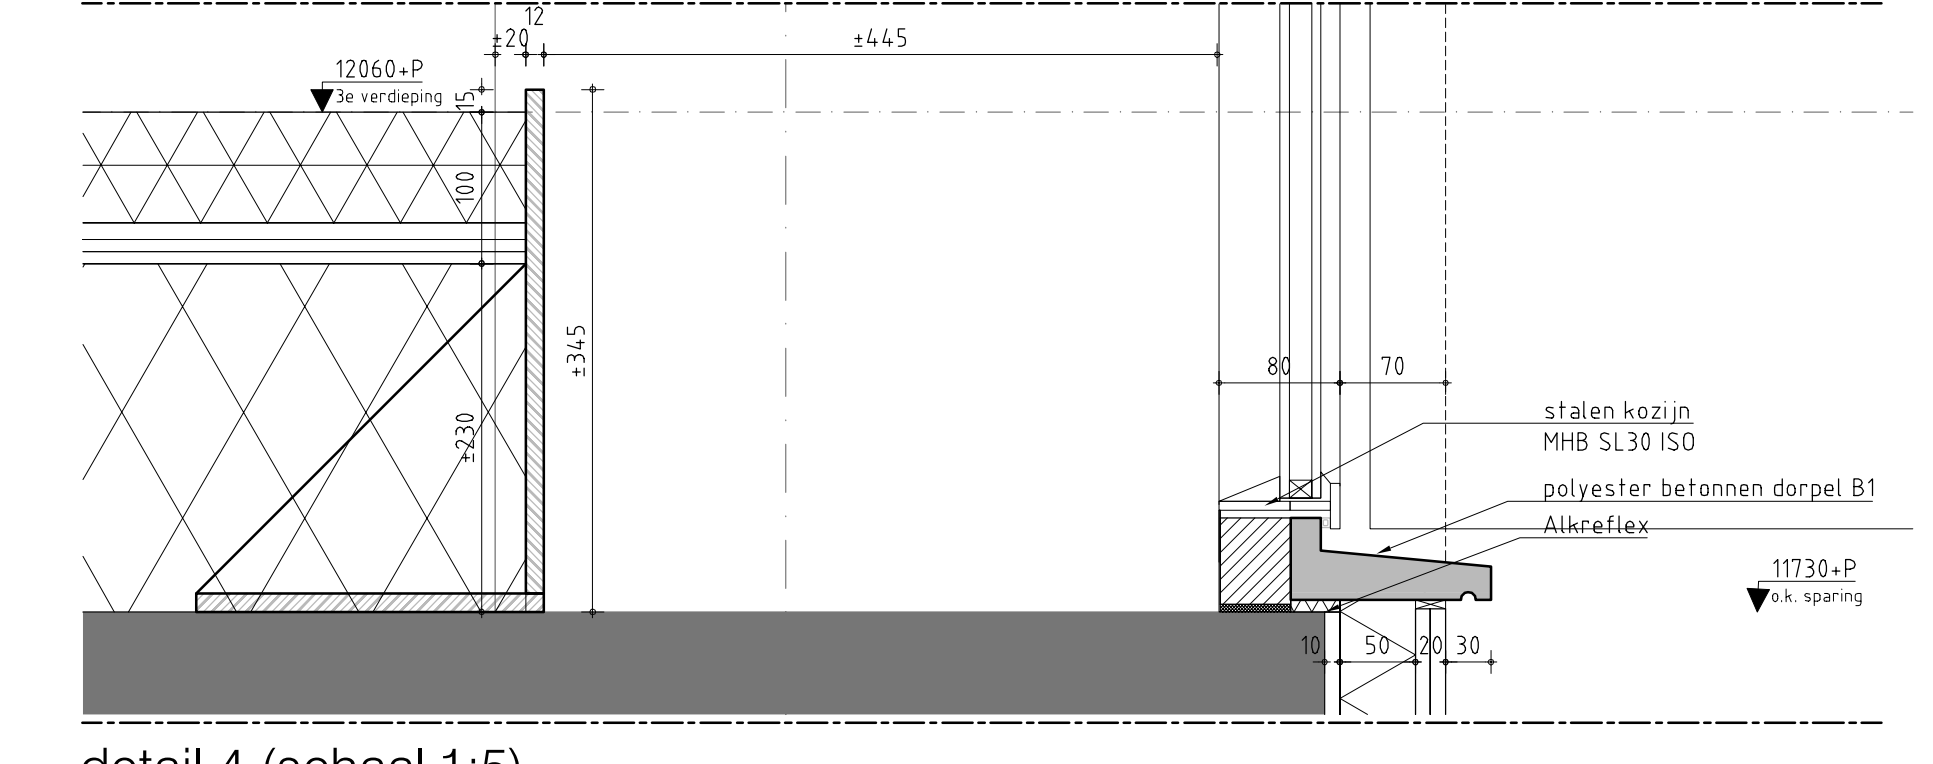

detail 4 (schaal 1:5)