




doorsnede A-A schaal 1:50

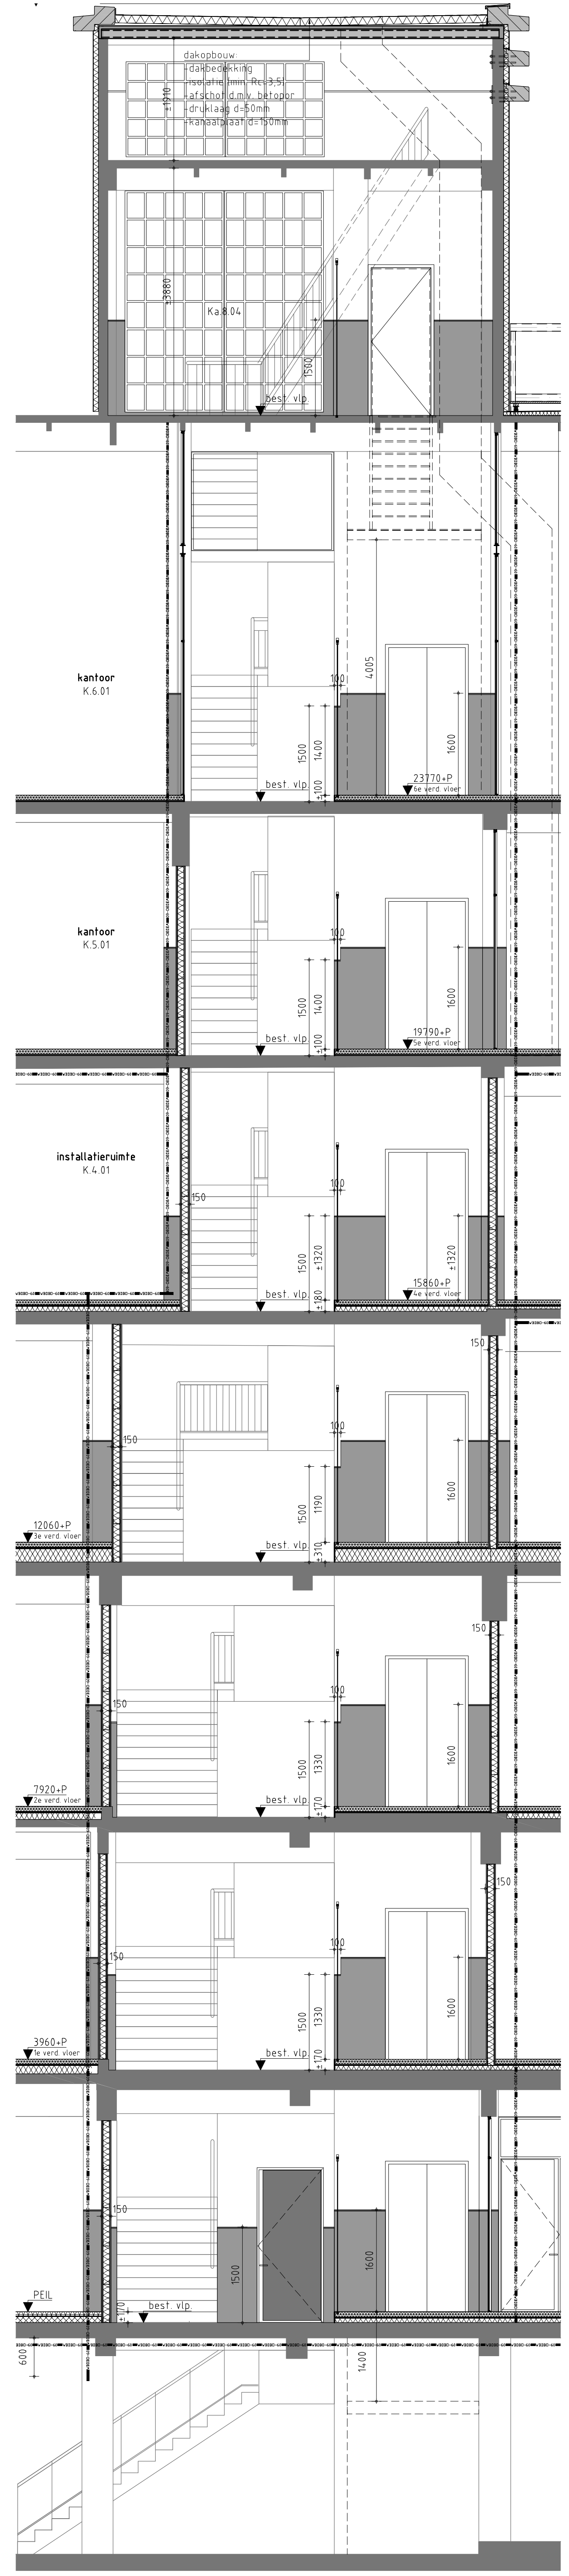


doorsnede B-B schaal 1:50

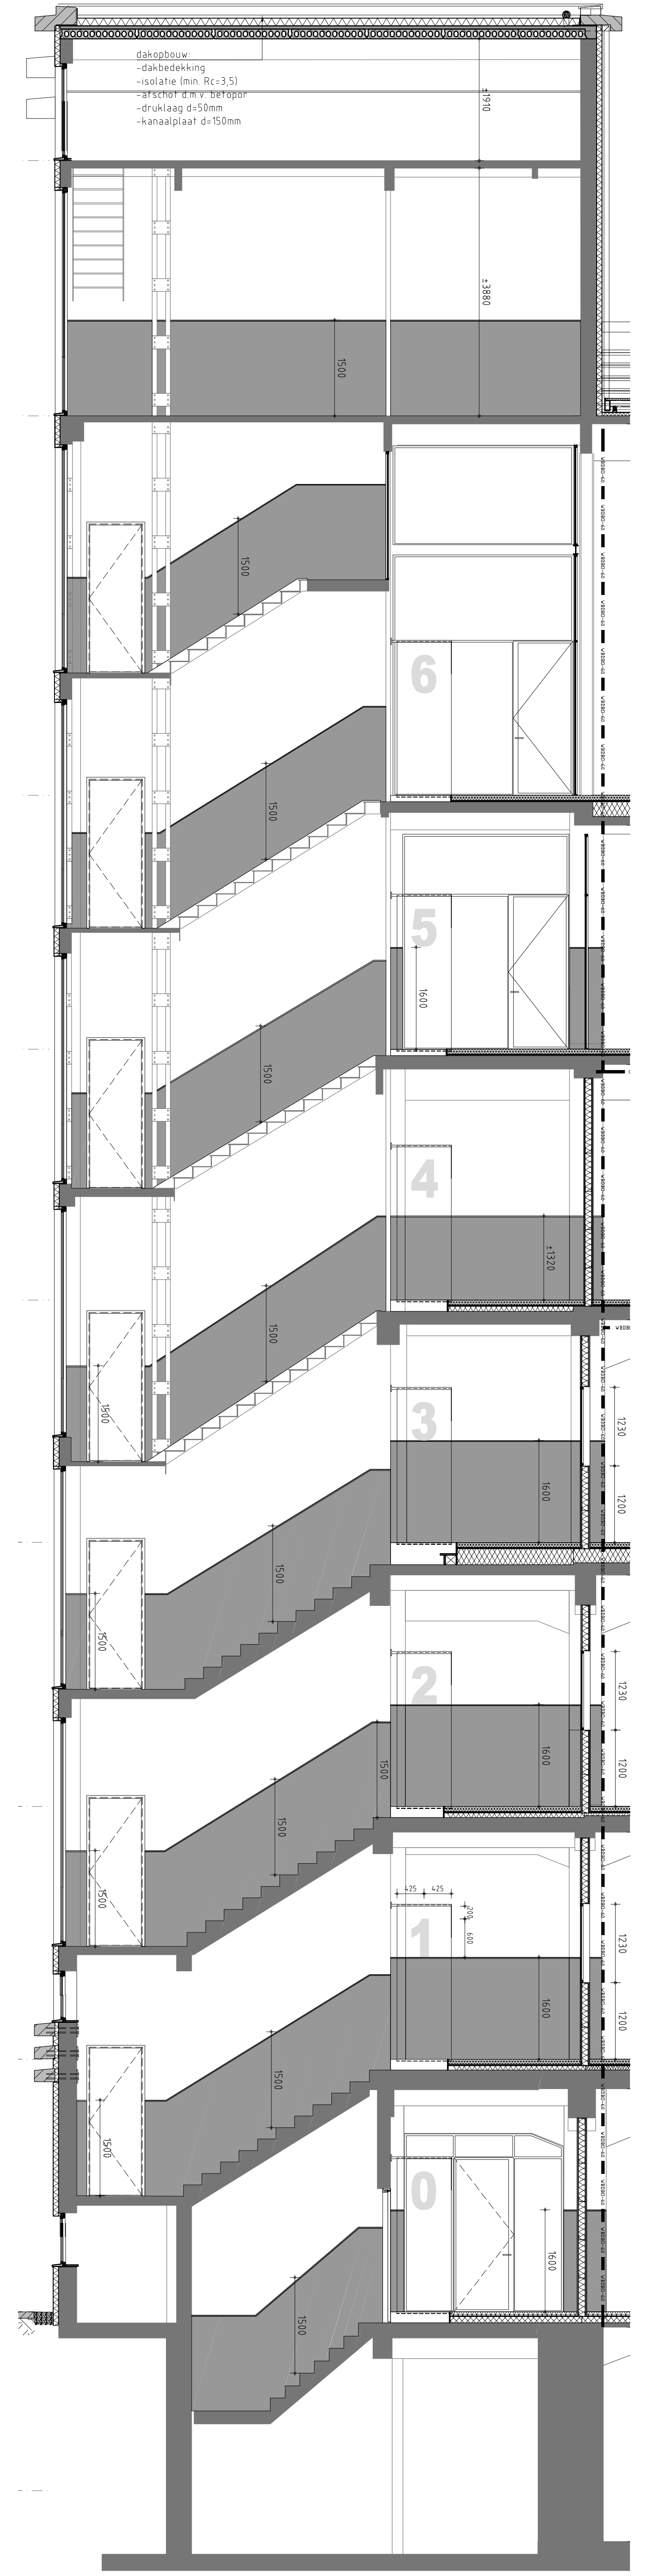


doorsnede C-C schaal 1:50

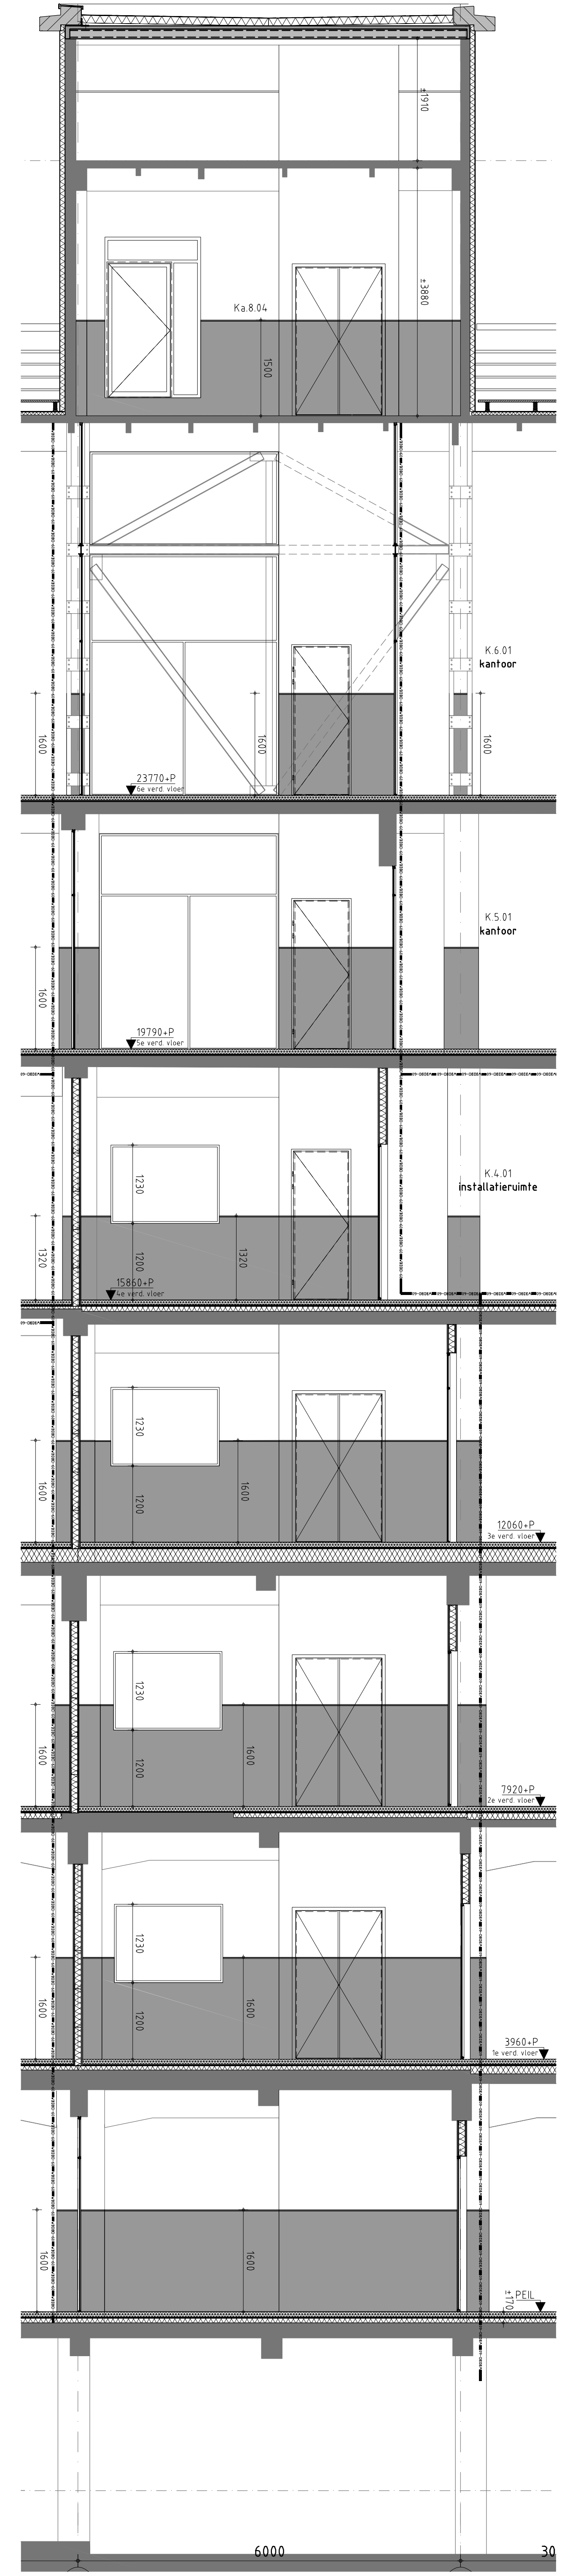


doorsnede D-D schaal 1:50

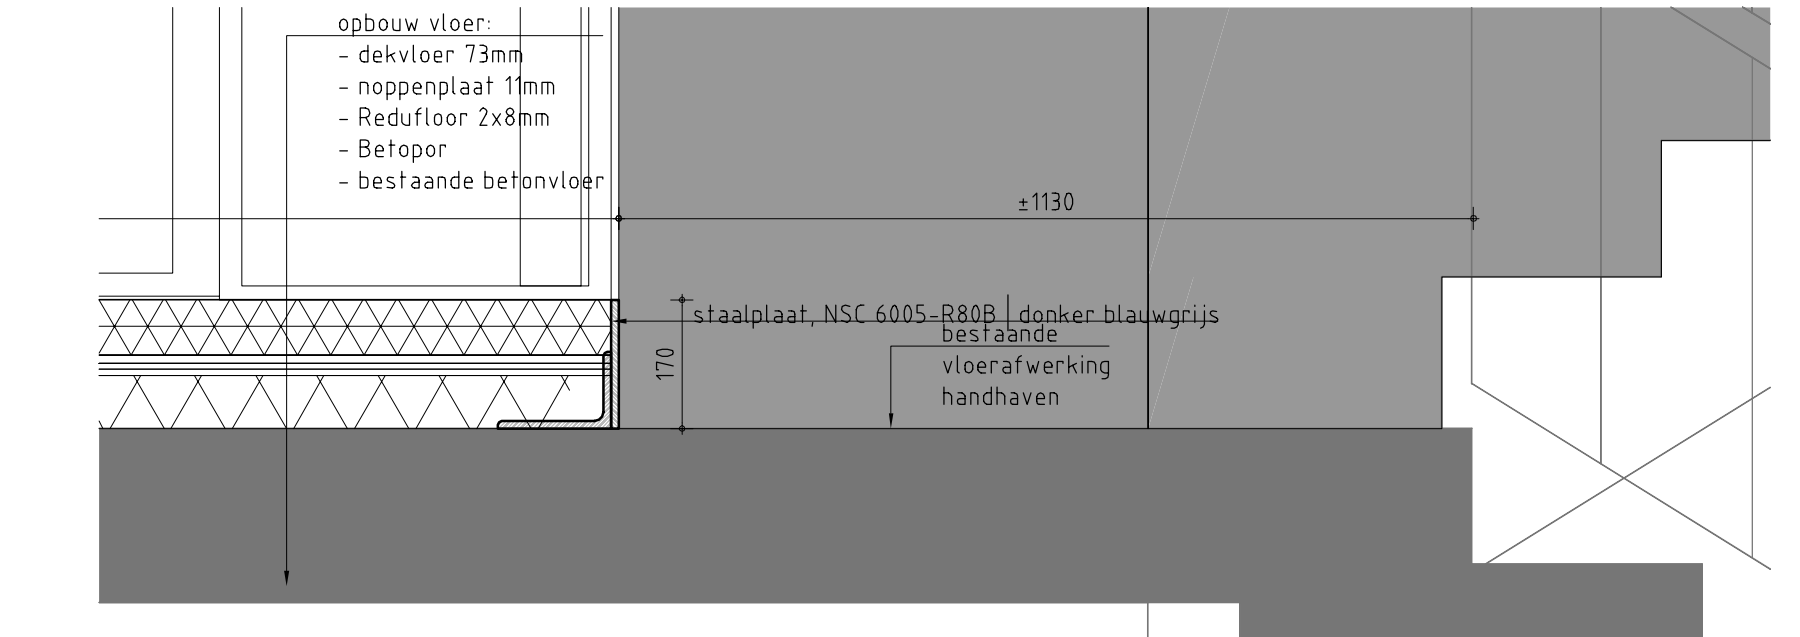


principe detail vloerophoging trappenhuis verdiepingen schaal 1:10

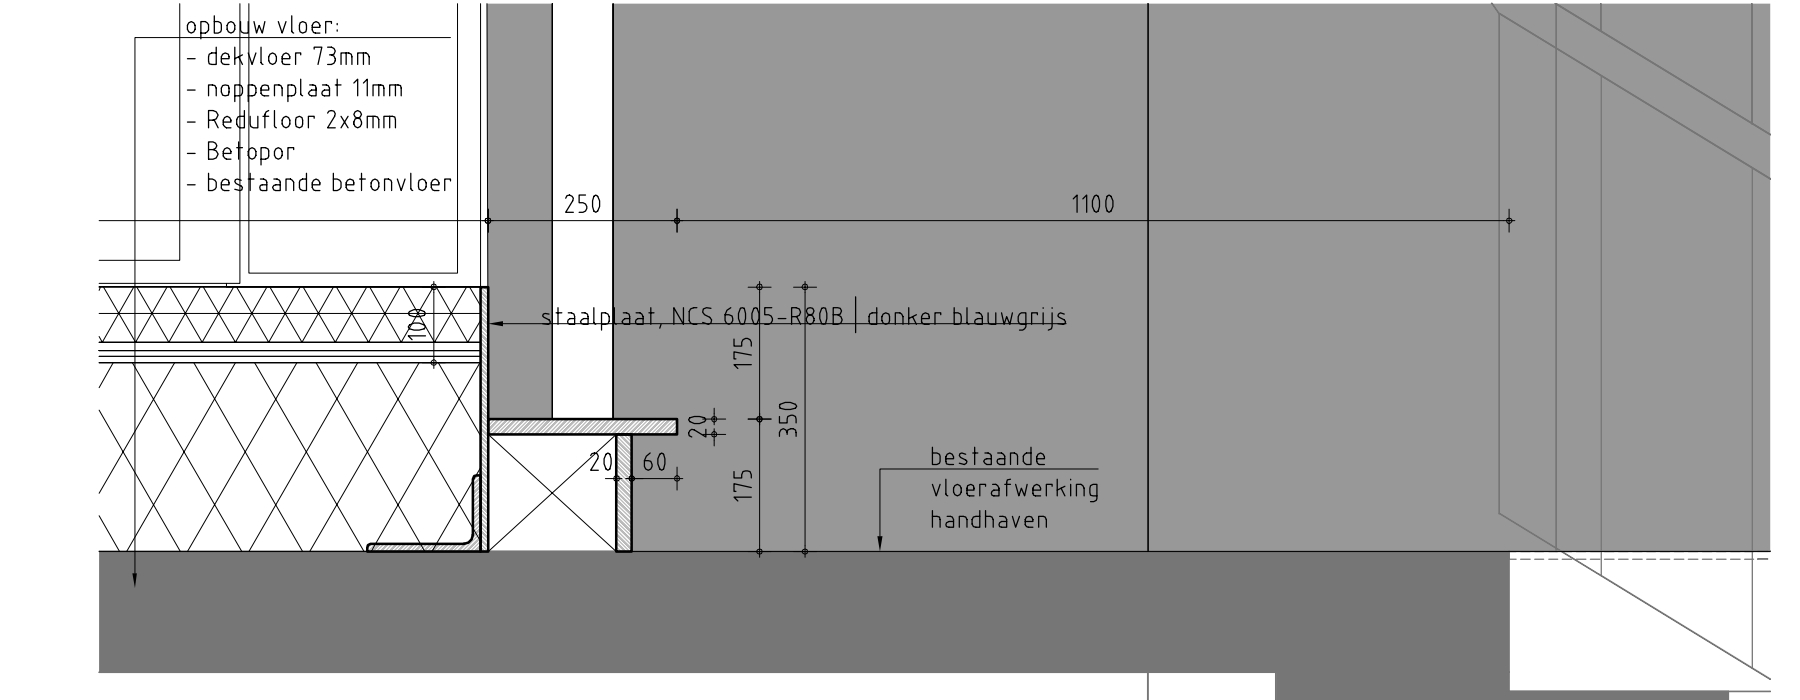

detail vloerophoging trappenhuis derde verdieping schaal 1:10

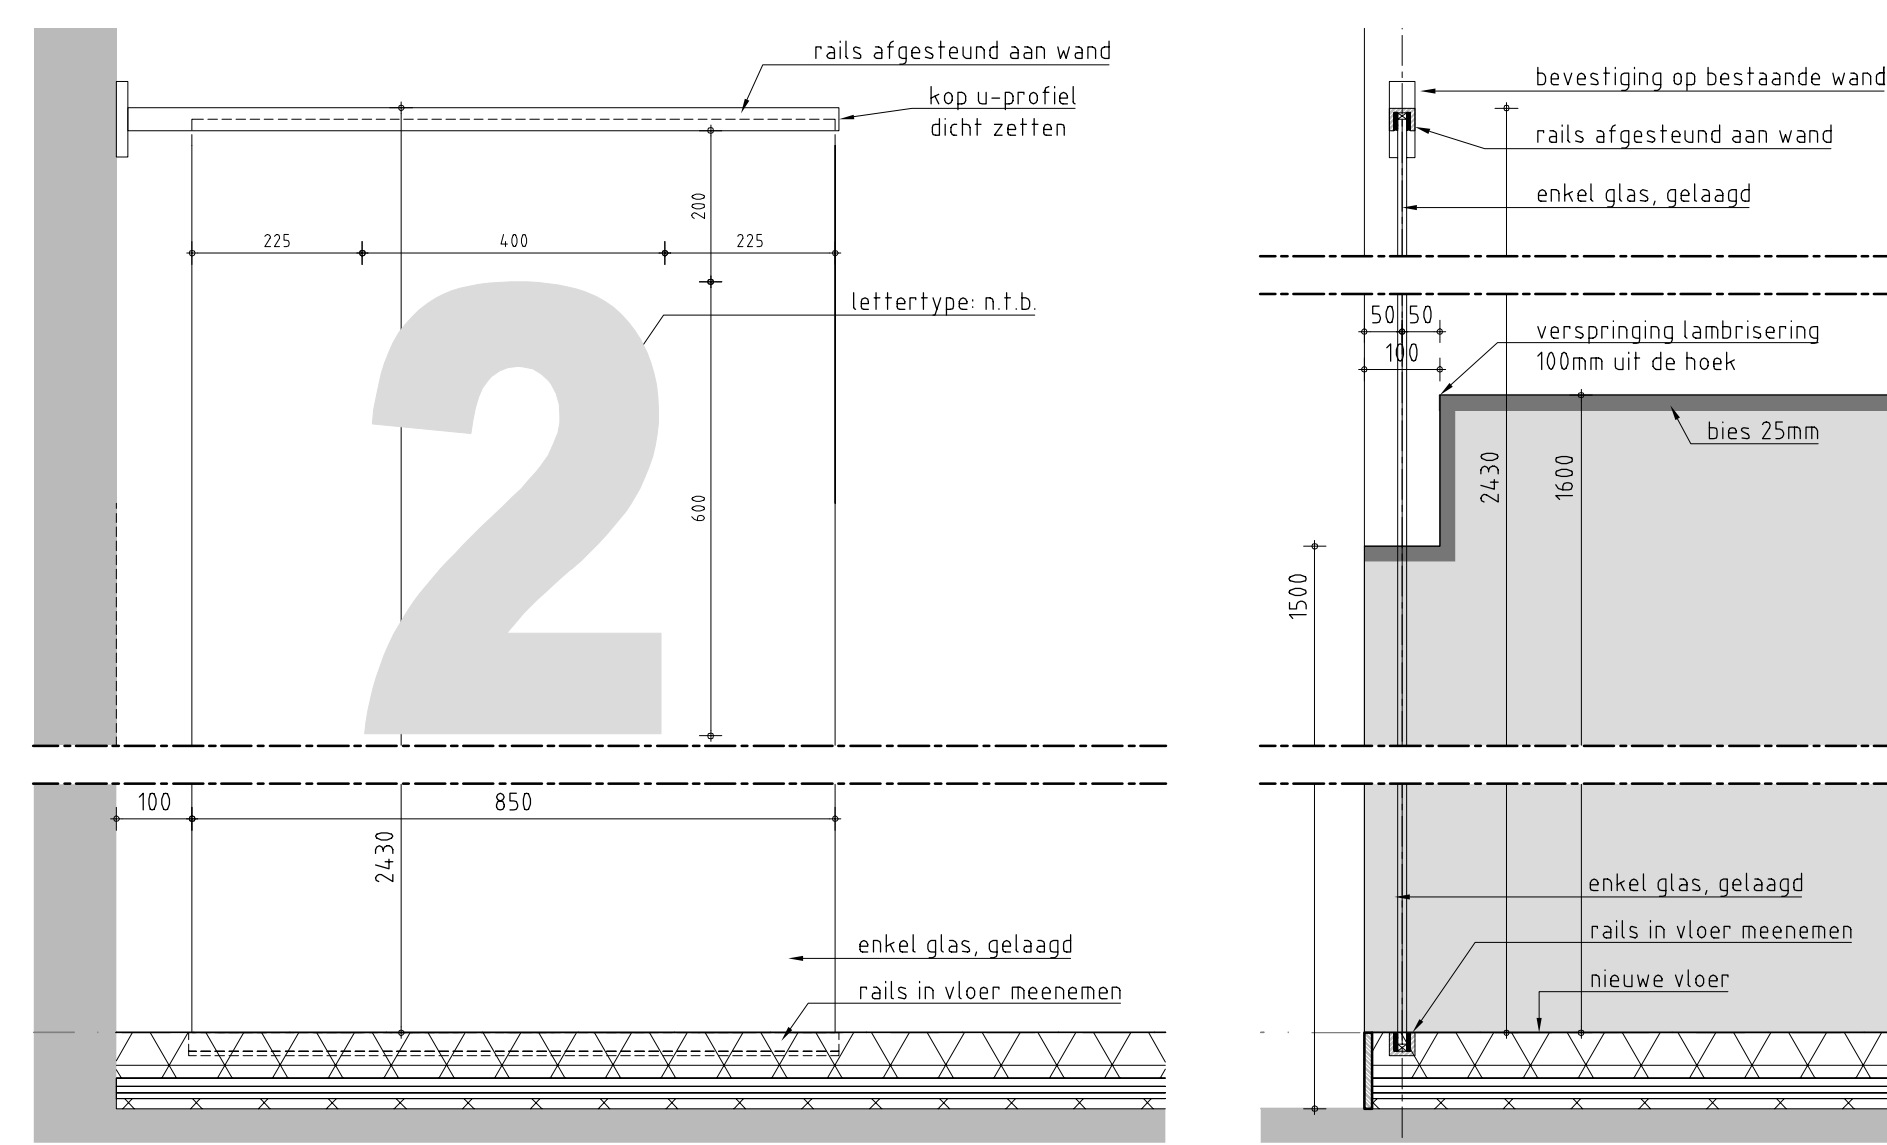


detail glasplaat schaal 1:10

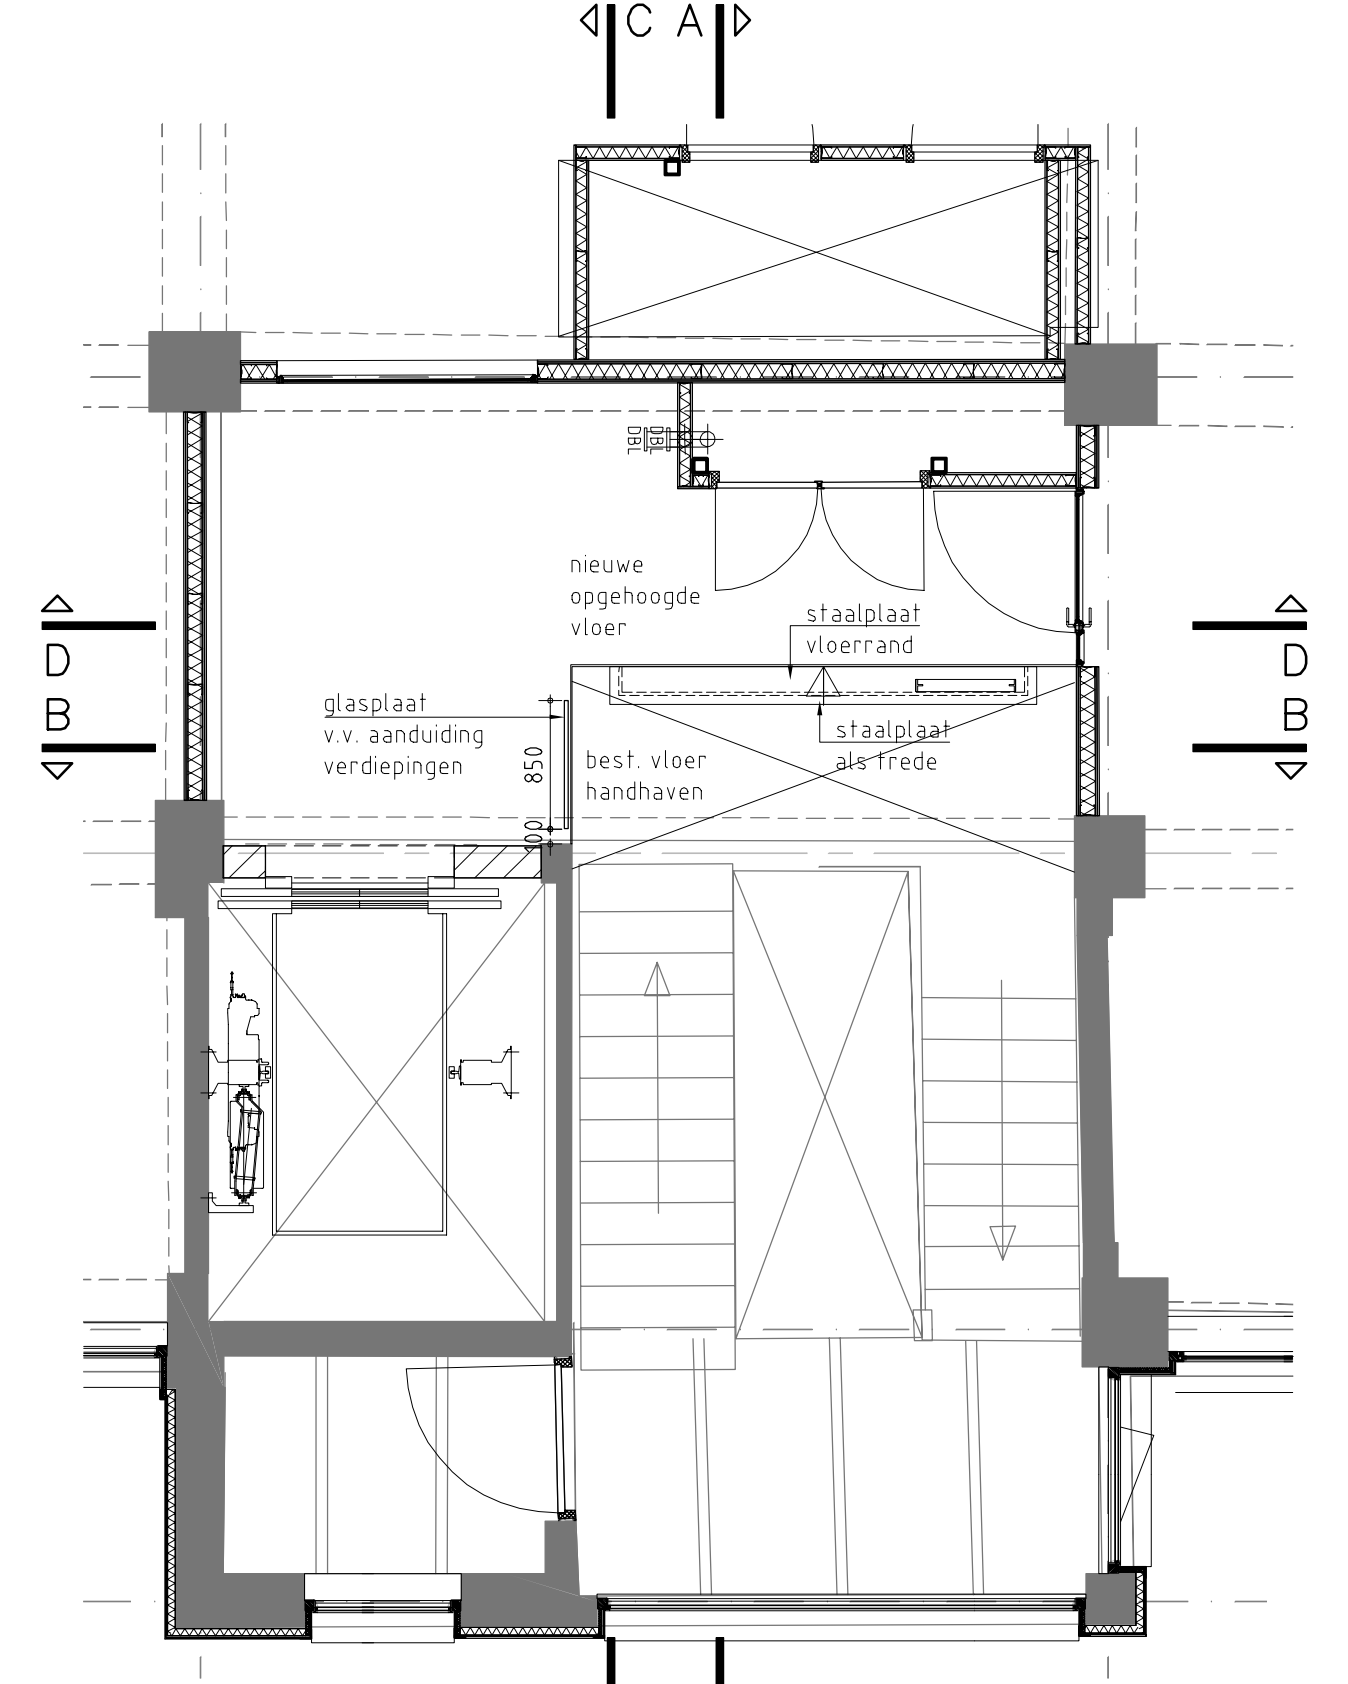

uitzondering derde verdieping

- Staalplaat/treden vloerophoging in kleur NSC 6005-R80B | donker blauwgrijs
- bestaande afwerking trappen reinigen, herstellen en aanhelen.
 - voor kleurenstaaf: zie WE610
 - bestaande balustrade handhaven, herstellen - schilderen.
 - sprongen t.b.v. schachtdeuren lift aanpassen naar 2100x1100mm (Kone comfort 600)

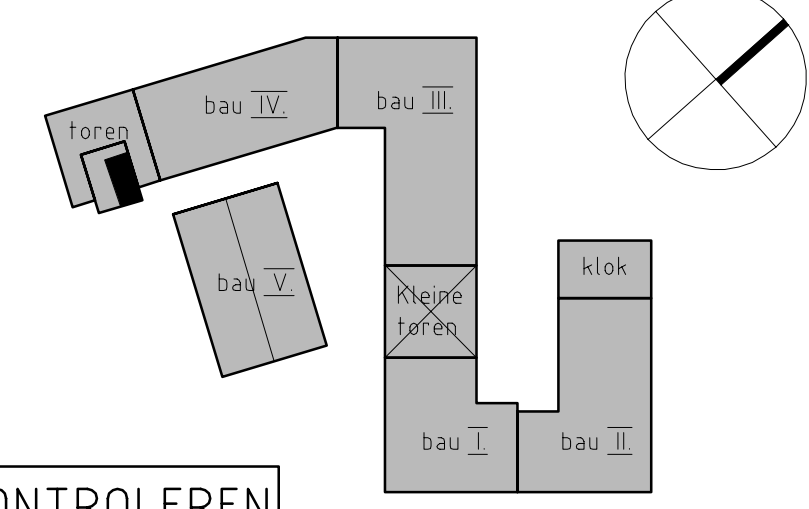

ALLE MATEN IN HET WERK CONTROLEREN

Aangepaste kleuren o.b.v. Kleurenstaaf 25-09-2012

project: NEDINSCO 1007D/1056D
 Venlo 100 RIV
 woonwenz 1:50

best: Bestaande Trap Toren (trap T1)
 ontwerp: 27-11-2013
 schaal: 1:50
 datum: 27-11-2013

Bestaande Trap Toren (trap T1)
 ontwerp: 27-11-2013
 schaal: 1:50
 datum: 27-11-2013

