

11

HEKWERK:

- spijlen hekwerk, thermisch verzinkt staal,
- stalen frame, conform opgave constructeur, thermisch verzinkt

WINDVERBAND:

- stalen strips, conform opgave constructeur, thermisch verzinkt

VLOER:

- staalconstructie, conform opgave constructeur, thermisch verzinkt
- TT-betonplaat, conform opgave constructeur afwerking geschuurd

- betonnen varkensrug


7.675 +p
b.k. hekwerk

6.575 +p
b.k. vloer

BALUSTER:

- stalen baluster, thermisch verzinkt staal conform opgave constructeur
- h.o.h. 4.000 / 5.500 mm

5.950 +p
o.k. staalconstructie

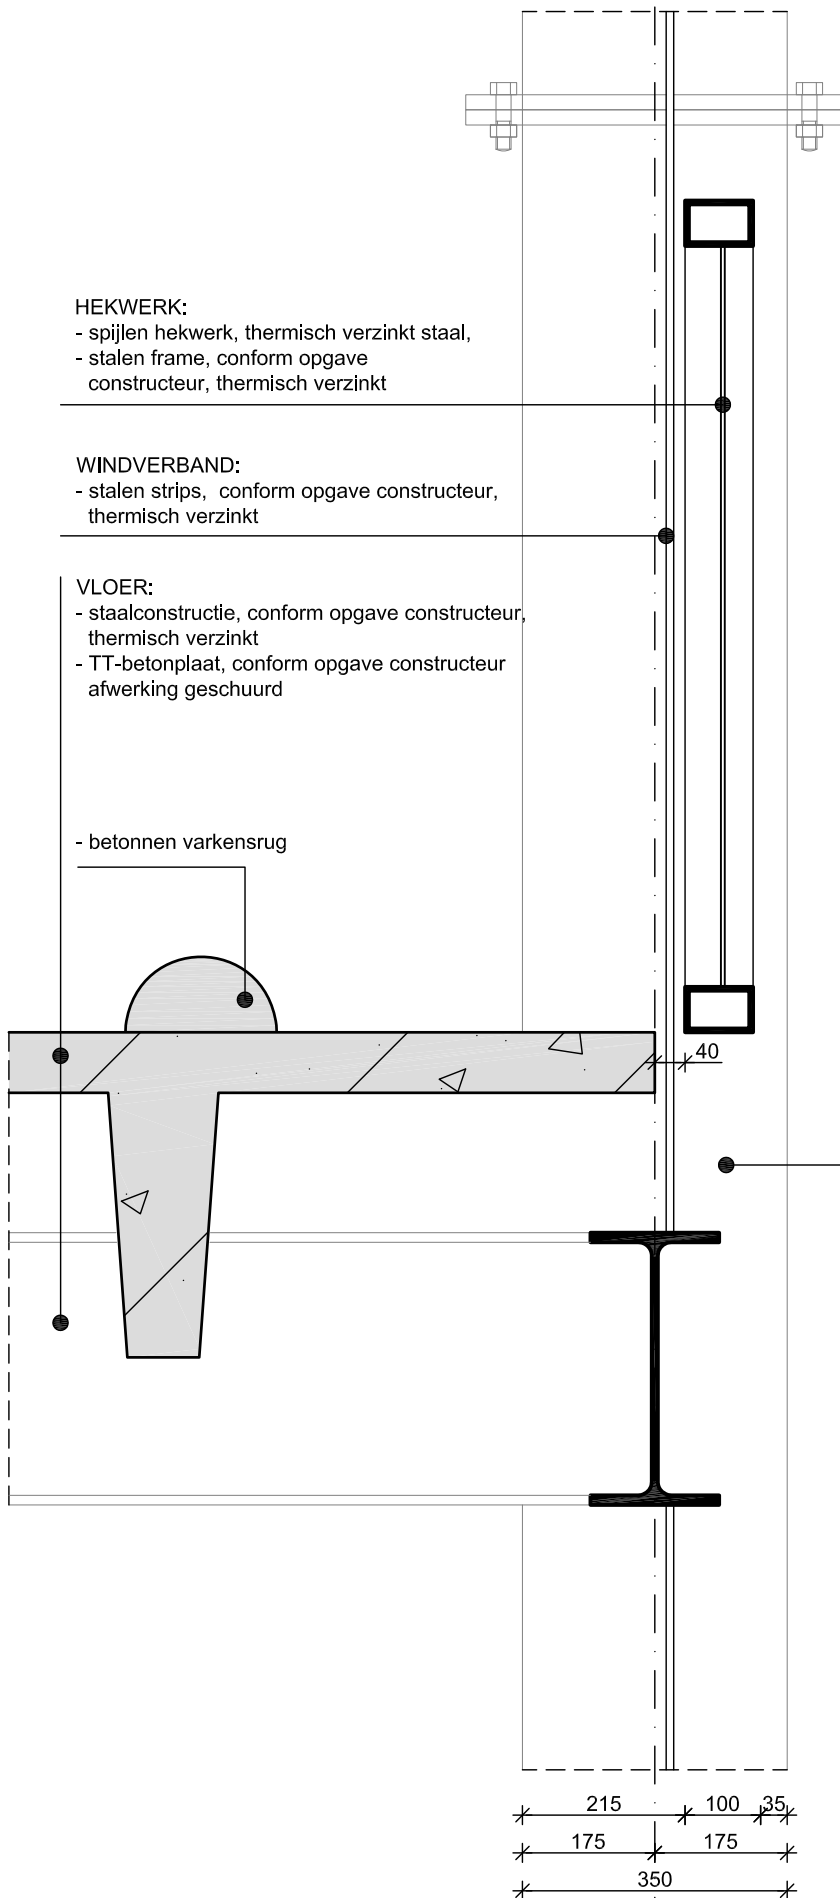

V I S S E R S & R O E L A N D S

01

project nr.: 1210
datum: 11-10-2012
schaal: 1:10
formaat: A4
getekend: JRu