


1

AANZICHT HEKWERK

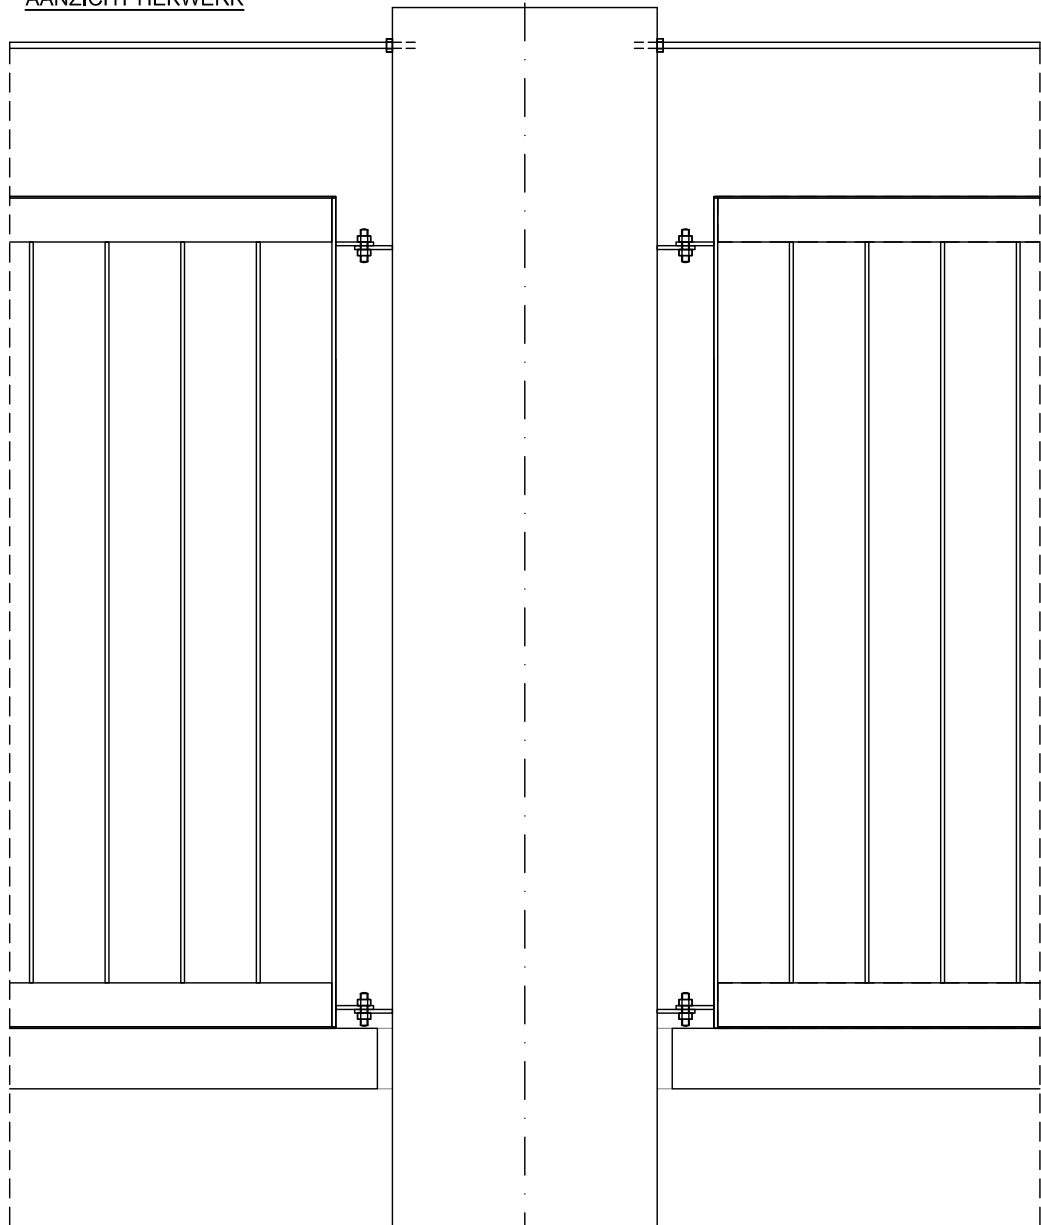


15.125 +p  
hart kabel

14.925 +p  
b.k. hekwerk

13.825 +p  
b.k. vloer

- staalconstructie, conform opgave constructeur,  
thermisch verzinkt

J

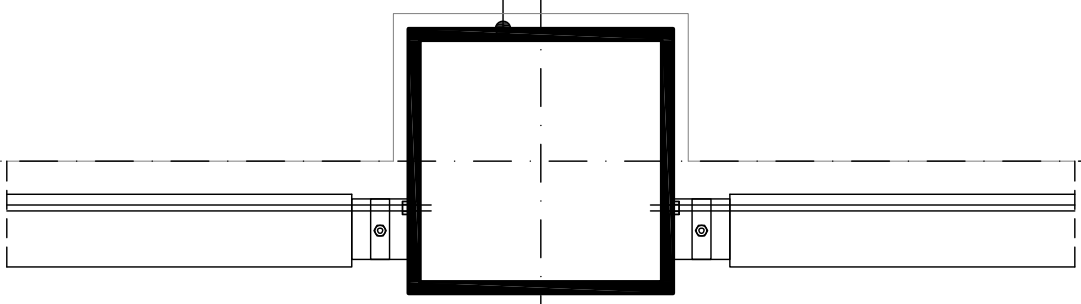

175  
175  
315  
40  
175  
35  
100  
35

75 175 175 75  
75 350 75

V.I.S.S.E.R.S & R.O.E.L.A.N.D.S

03

project nr.: 1210  
datum: 11-10-2012  
schaal: 1:10  
formaat: A4  
getekend: JRu