


(Doorsnede A2-A2')

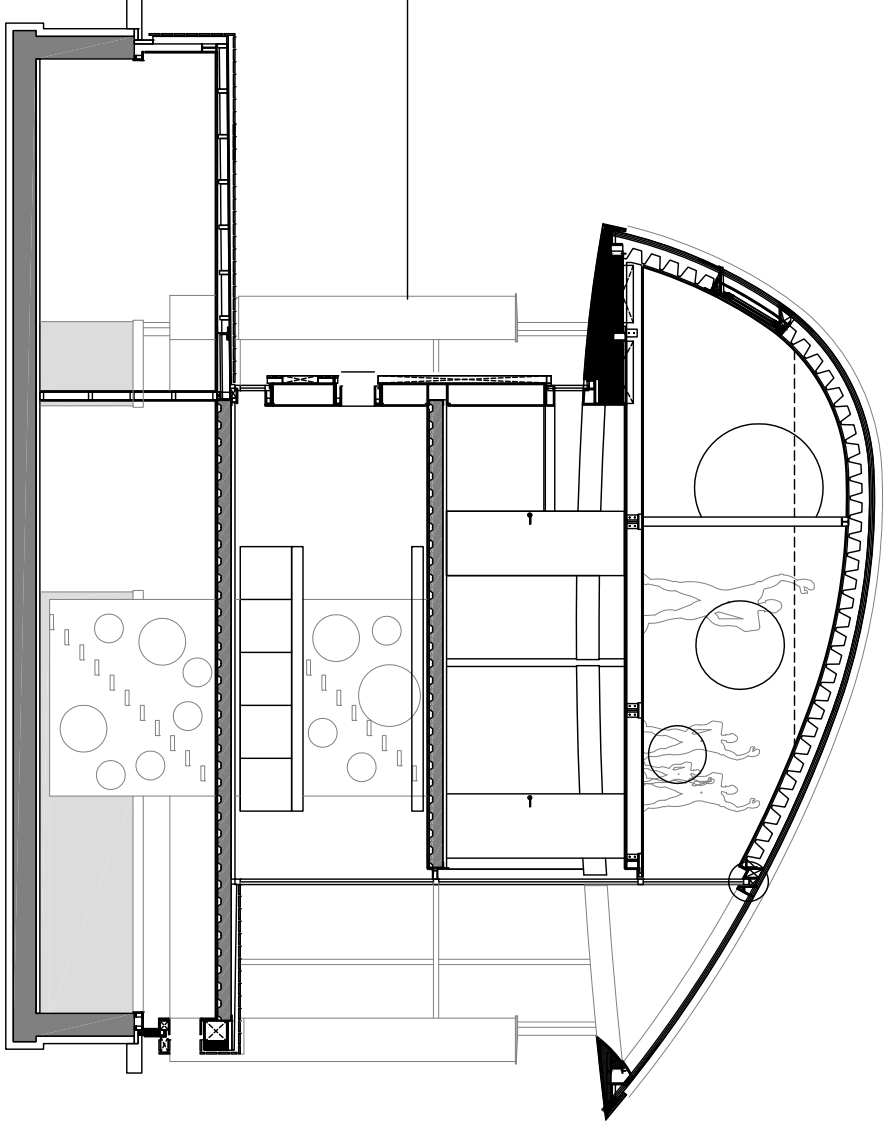

(Doorsnede B2-B'2)

23-09-2011

V I S S E R S
 &
 R O E L A N D S
 I N G E N I E U R S
 CARNELIJSENSTRAT 6 3652 EW EINDHOVEN T: 040 2692233 F: 040 2692034
 E: INFO@VIBERBERDCLANDB.NL WWW.VIBERBERDCLANDB.NL

Project: woonhuis Dorpstraat 62 te Valkhoven

Opdrachtgever: Kohn Visser en Jan Roelands
 Carnelissenstraat 6
 5652 EW Eindhoven

Fase: bestek
 Onderdeel: bouwkundig algemeen

Getekend: JRo Schaal: 1:50 Bladz: 11-007
 Gecontroleerd: KV Formaat: A1