


Dakoverzicht

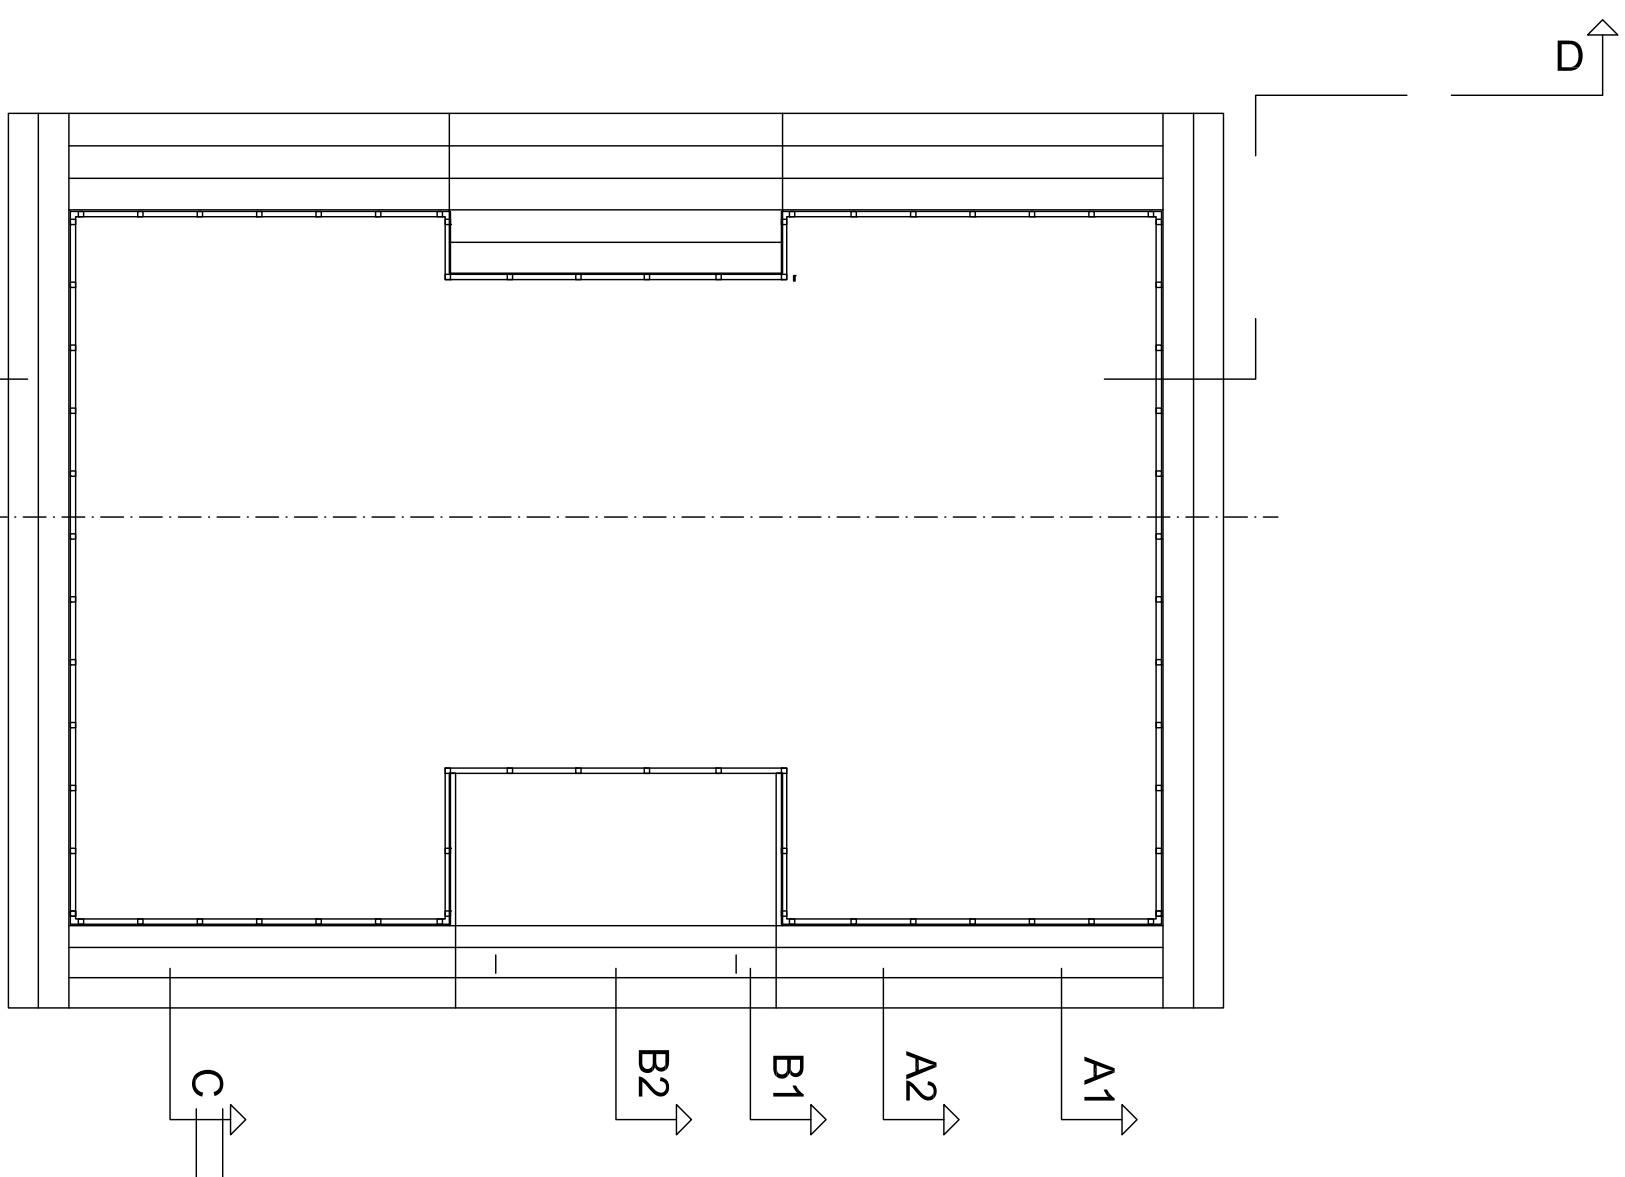

Dakoverzicht  
(onderzijde)

V I S S E R S  
**R O E L A N D S**  
 I N G E N I E U R S  
 CARNELIJSENSTRAAT 6 3652 EW EINDHOVEN T. 040 2692233 F. 040 2692034  
 E. INFO@VIBERBEREIDLAND.NL WWW.VIBERBEREIDLAND.NL

Project: woonhuis Dorpstraat 62 te Valkhoven

Opdrachtgever: Kahn Vissers en Jan Roelands  
 Carnelissenstraat 6  
 3652 EW Eindhoven

Fase: bestek  
 Onderdeel: **bouwkundig algemeen**

Ontwerper: JRo Schaal: 1:50 Bladz: 11-007  
 Gevoelbaar: KV Formaat: A1