
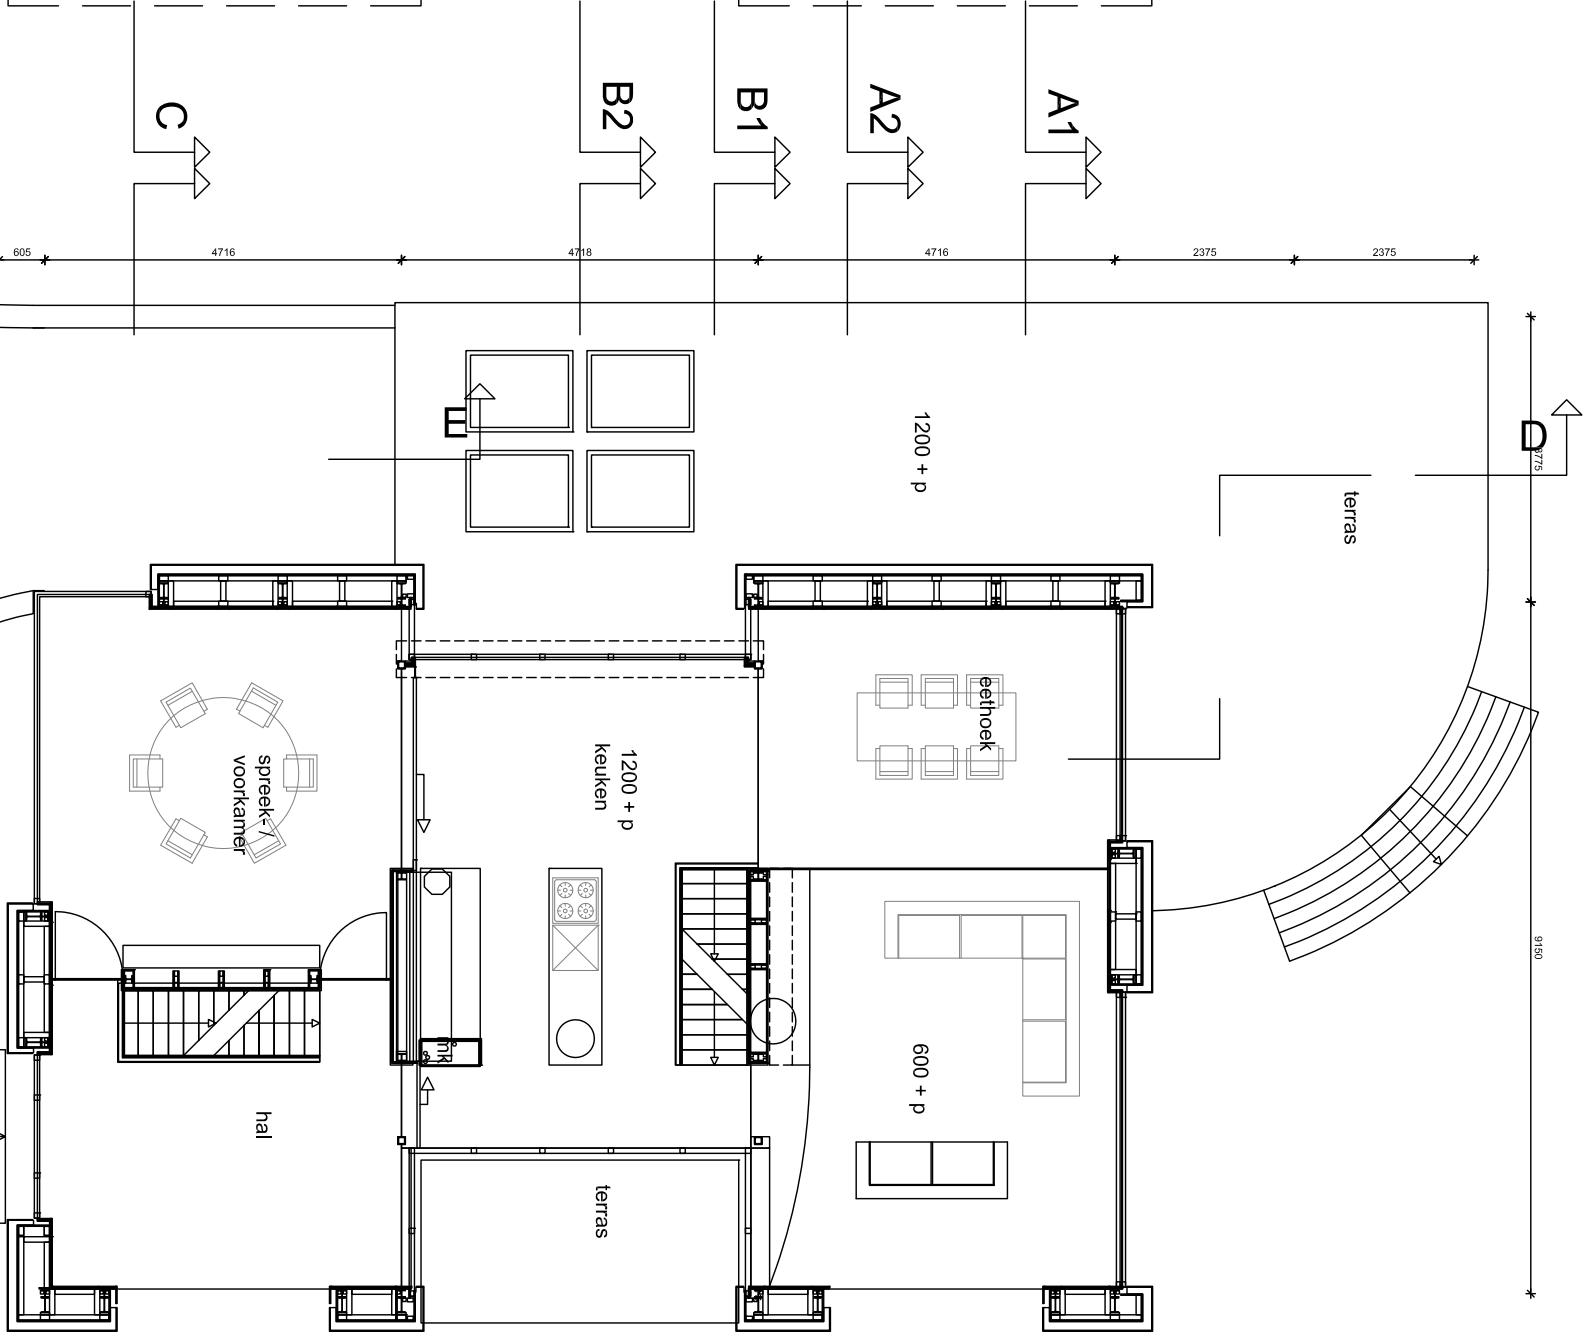


kelder

begane grond

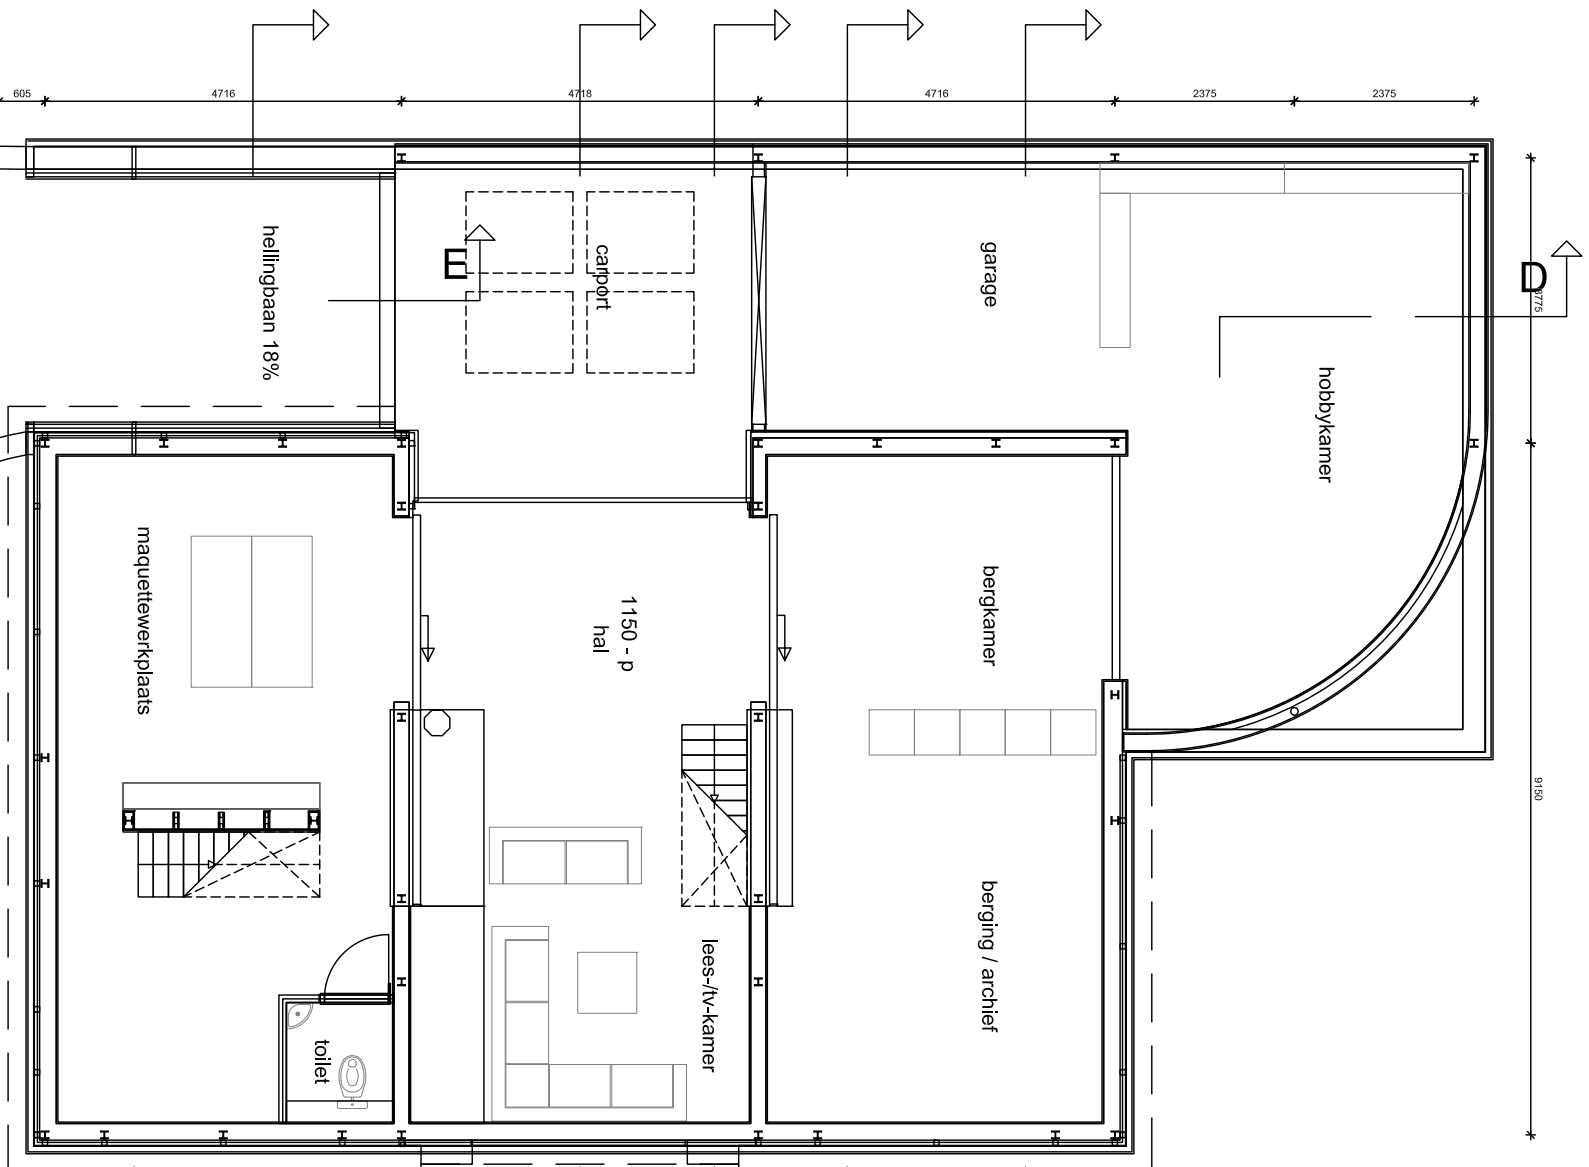

V I S S E R S  
 &  
 R O E L A N D S  
 I N G E N I E U R S

GARHEUTERENSTRAAT 6 5652EW EINDHOVEN T. 040 2692323 F. 040 2692034  
 E. INFO@VISSENDEREINDHOVEN.NL WWW.VISSENDEREINDHOVEN.NL

Project: woonhuis Dorpstraat 62 te Valkhoven

Opdrachtgever: Kohn Visser en Jan Roelands  
Carmelissenstraat 6  
5652 EW Eindhoven

Fase: bestek  
Onderdeel: bouwkundig algemeen

Gebruik: JNB  
Schaal: 1:50  
Formaat: A1  
Bladz: B-01-00  
Programmer: 11-007