


1e verdieping

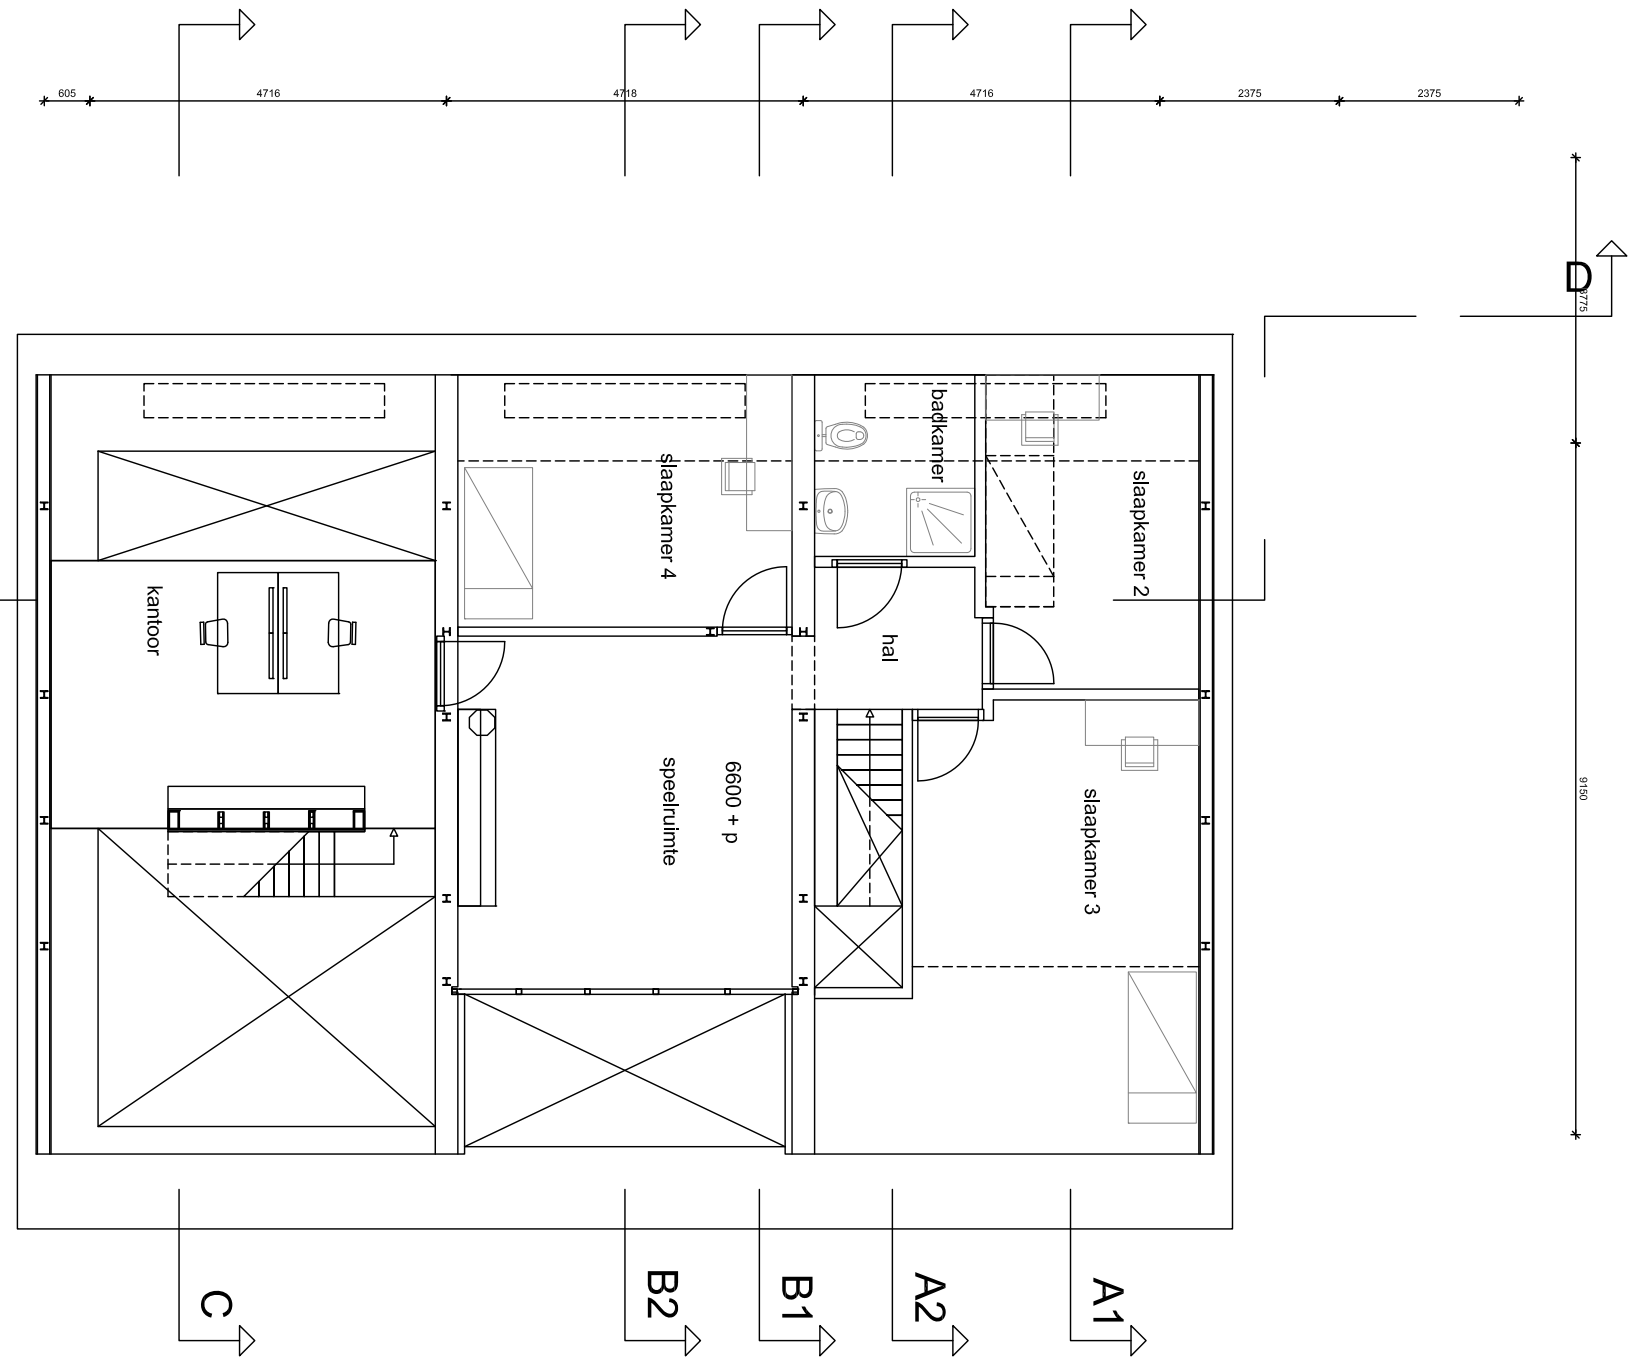

2e verdieping

V I S S E R S

R O E L A N D S

GARHEUVERSTRAT 6 5652EW EINDHOVEN T: 040 2692233 F: 040 2692034  
E: INFO@VISSENDERLANDS.NL WWW.VISSENDERLANDS.NL

Project: woonhuis Dorpstraat 62 te Valkhoven

Opdrachtgever: Kahn Vissers en Jan Roelands  
Carmelissenstraat 6  
5652 EW Eindhoven

Fase: bestek  
Onderdeel: bouwkundig algemeen

Getekend: JRo Schaal: 1:50 Bladz: 11-007  
Gevoerd door: KV Formaat: A1