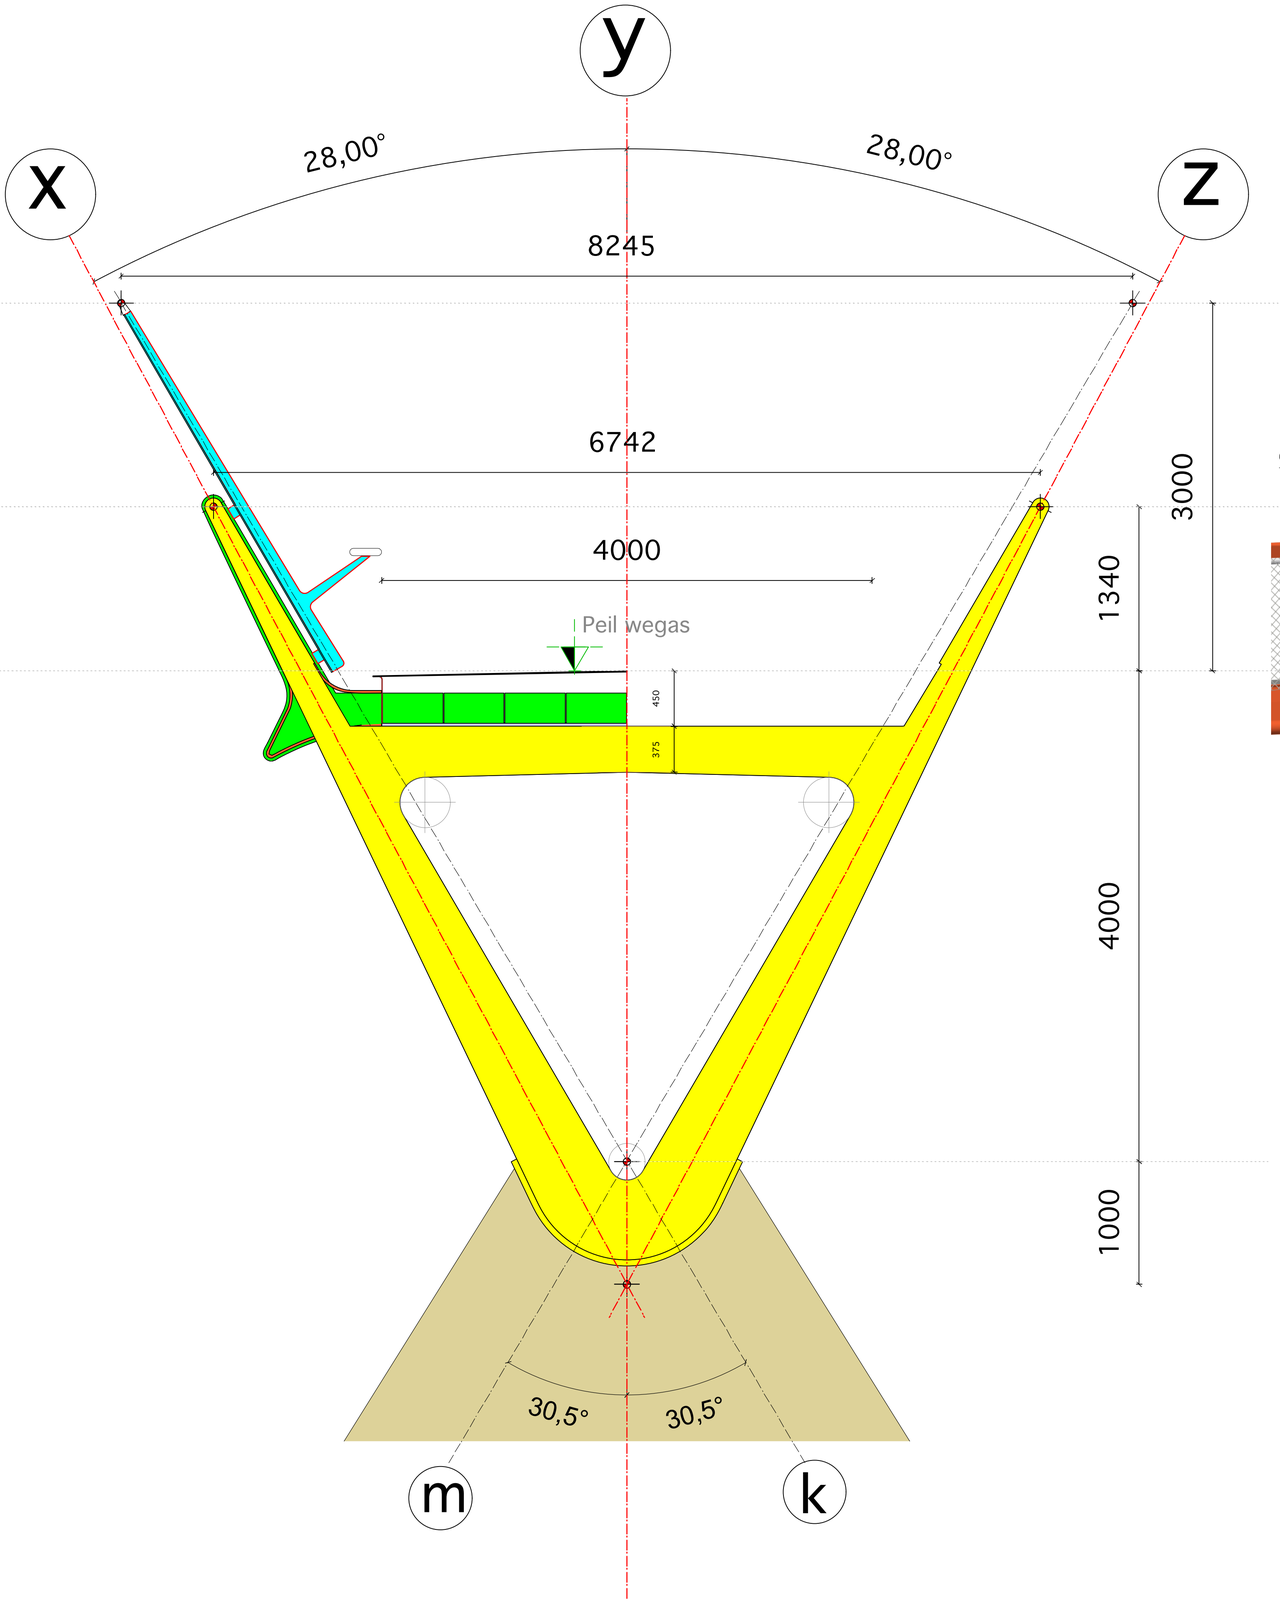

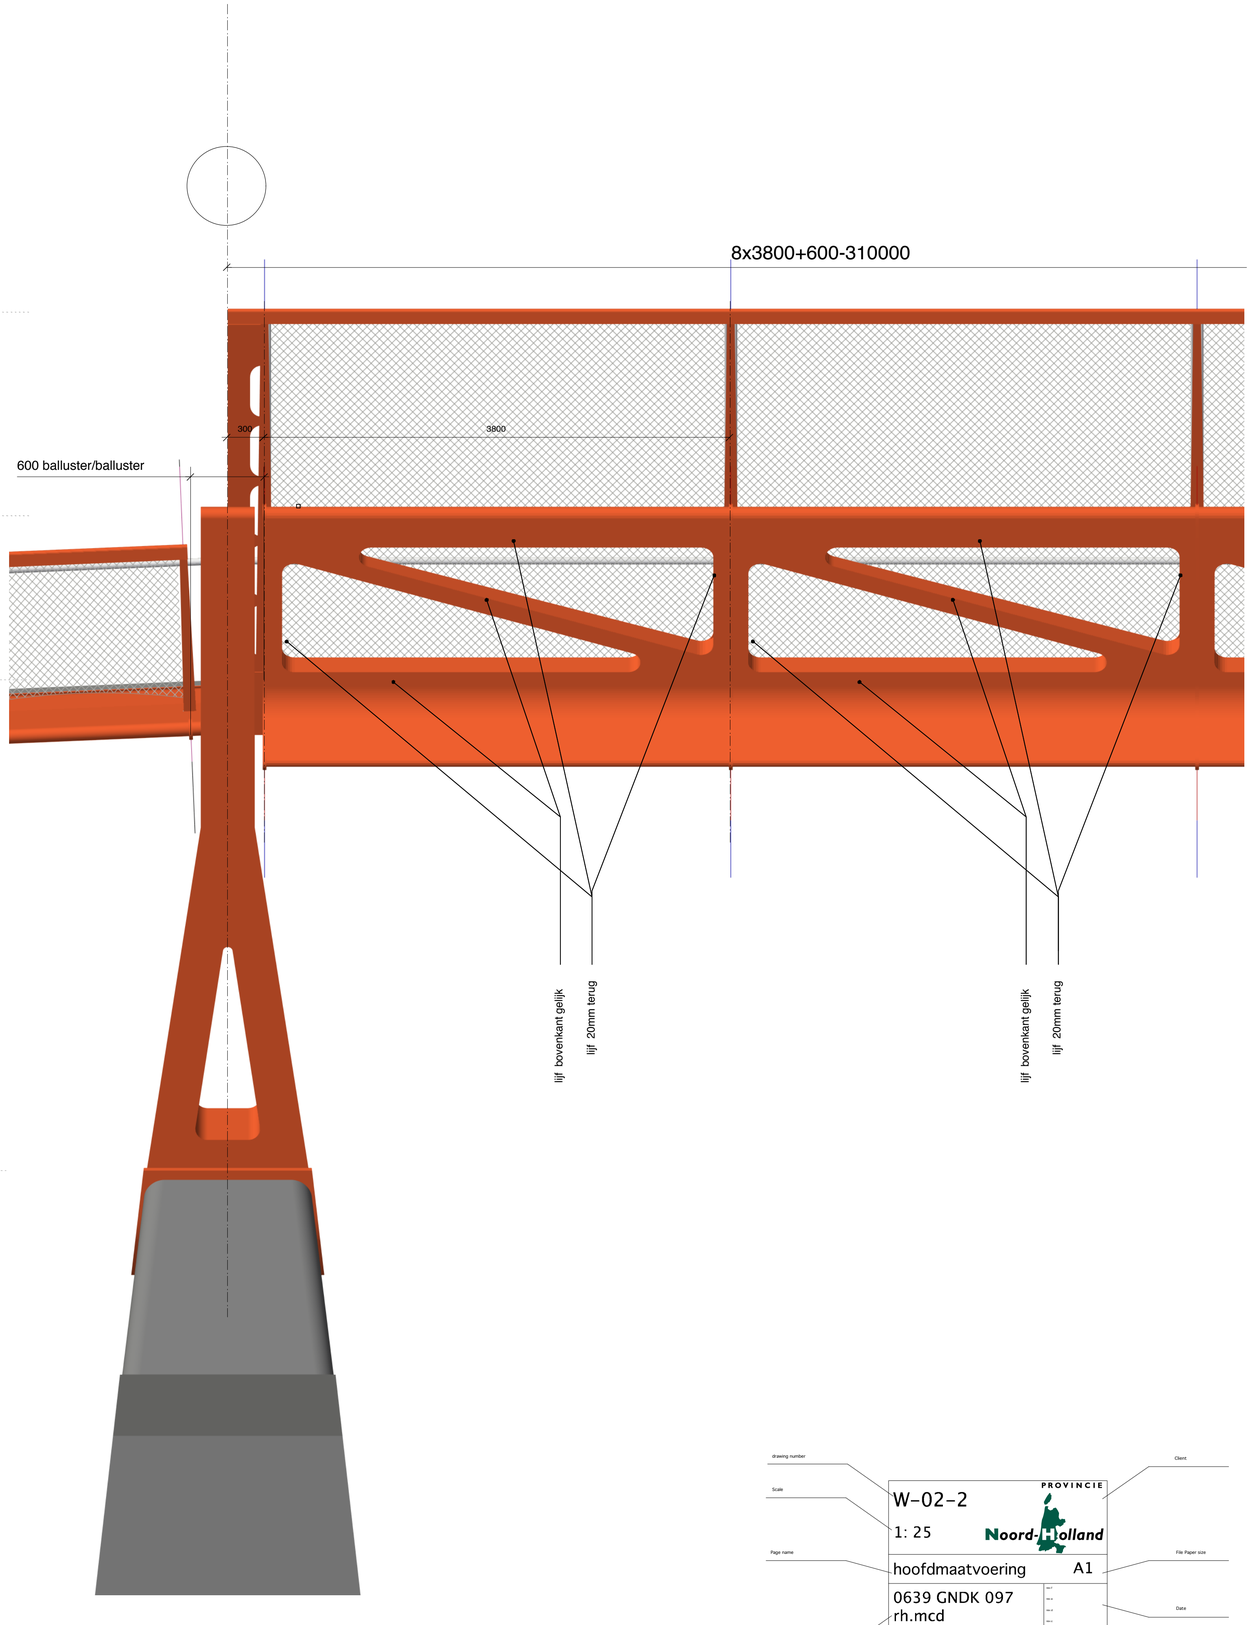

drawing number	W-02-2
Scale	1: 25
Page name	hoofdmaatvoering
File name	0639 GNDK 097 rh.mcd
Client	PROVINCIE Noord-Holland
File Paper size	A1
Date	
Architect	©verburg hoogendijk architekten amsterdam