



ONGELIJKWAARDIGE KRUISSING? A4/N201/GENIEDIJK


VOORLOPIG ONTWERP

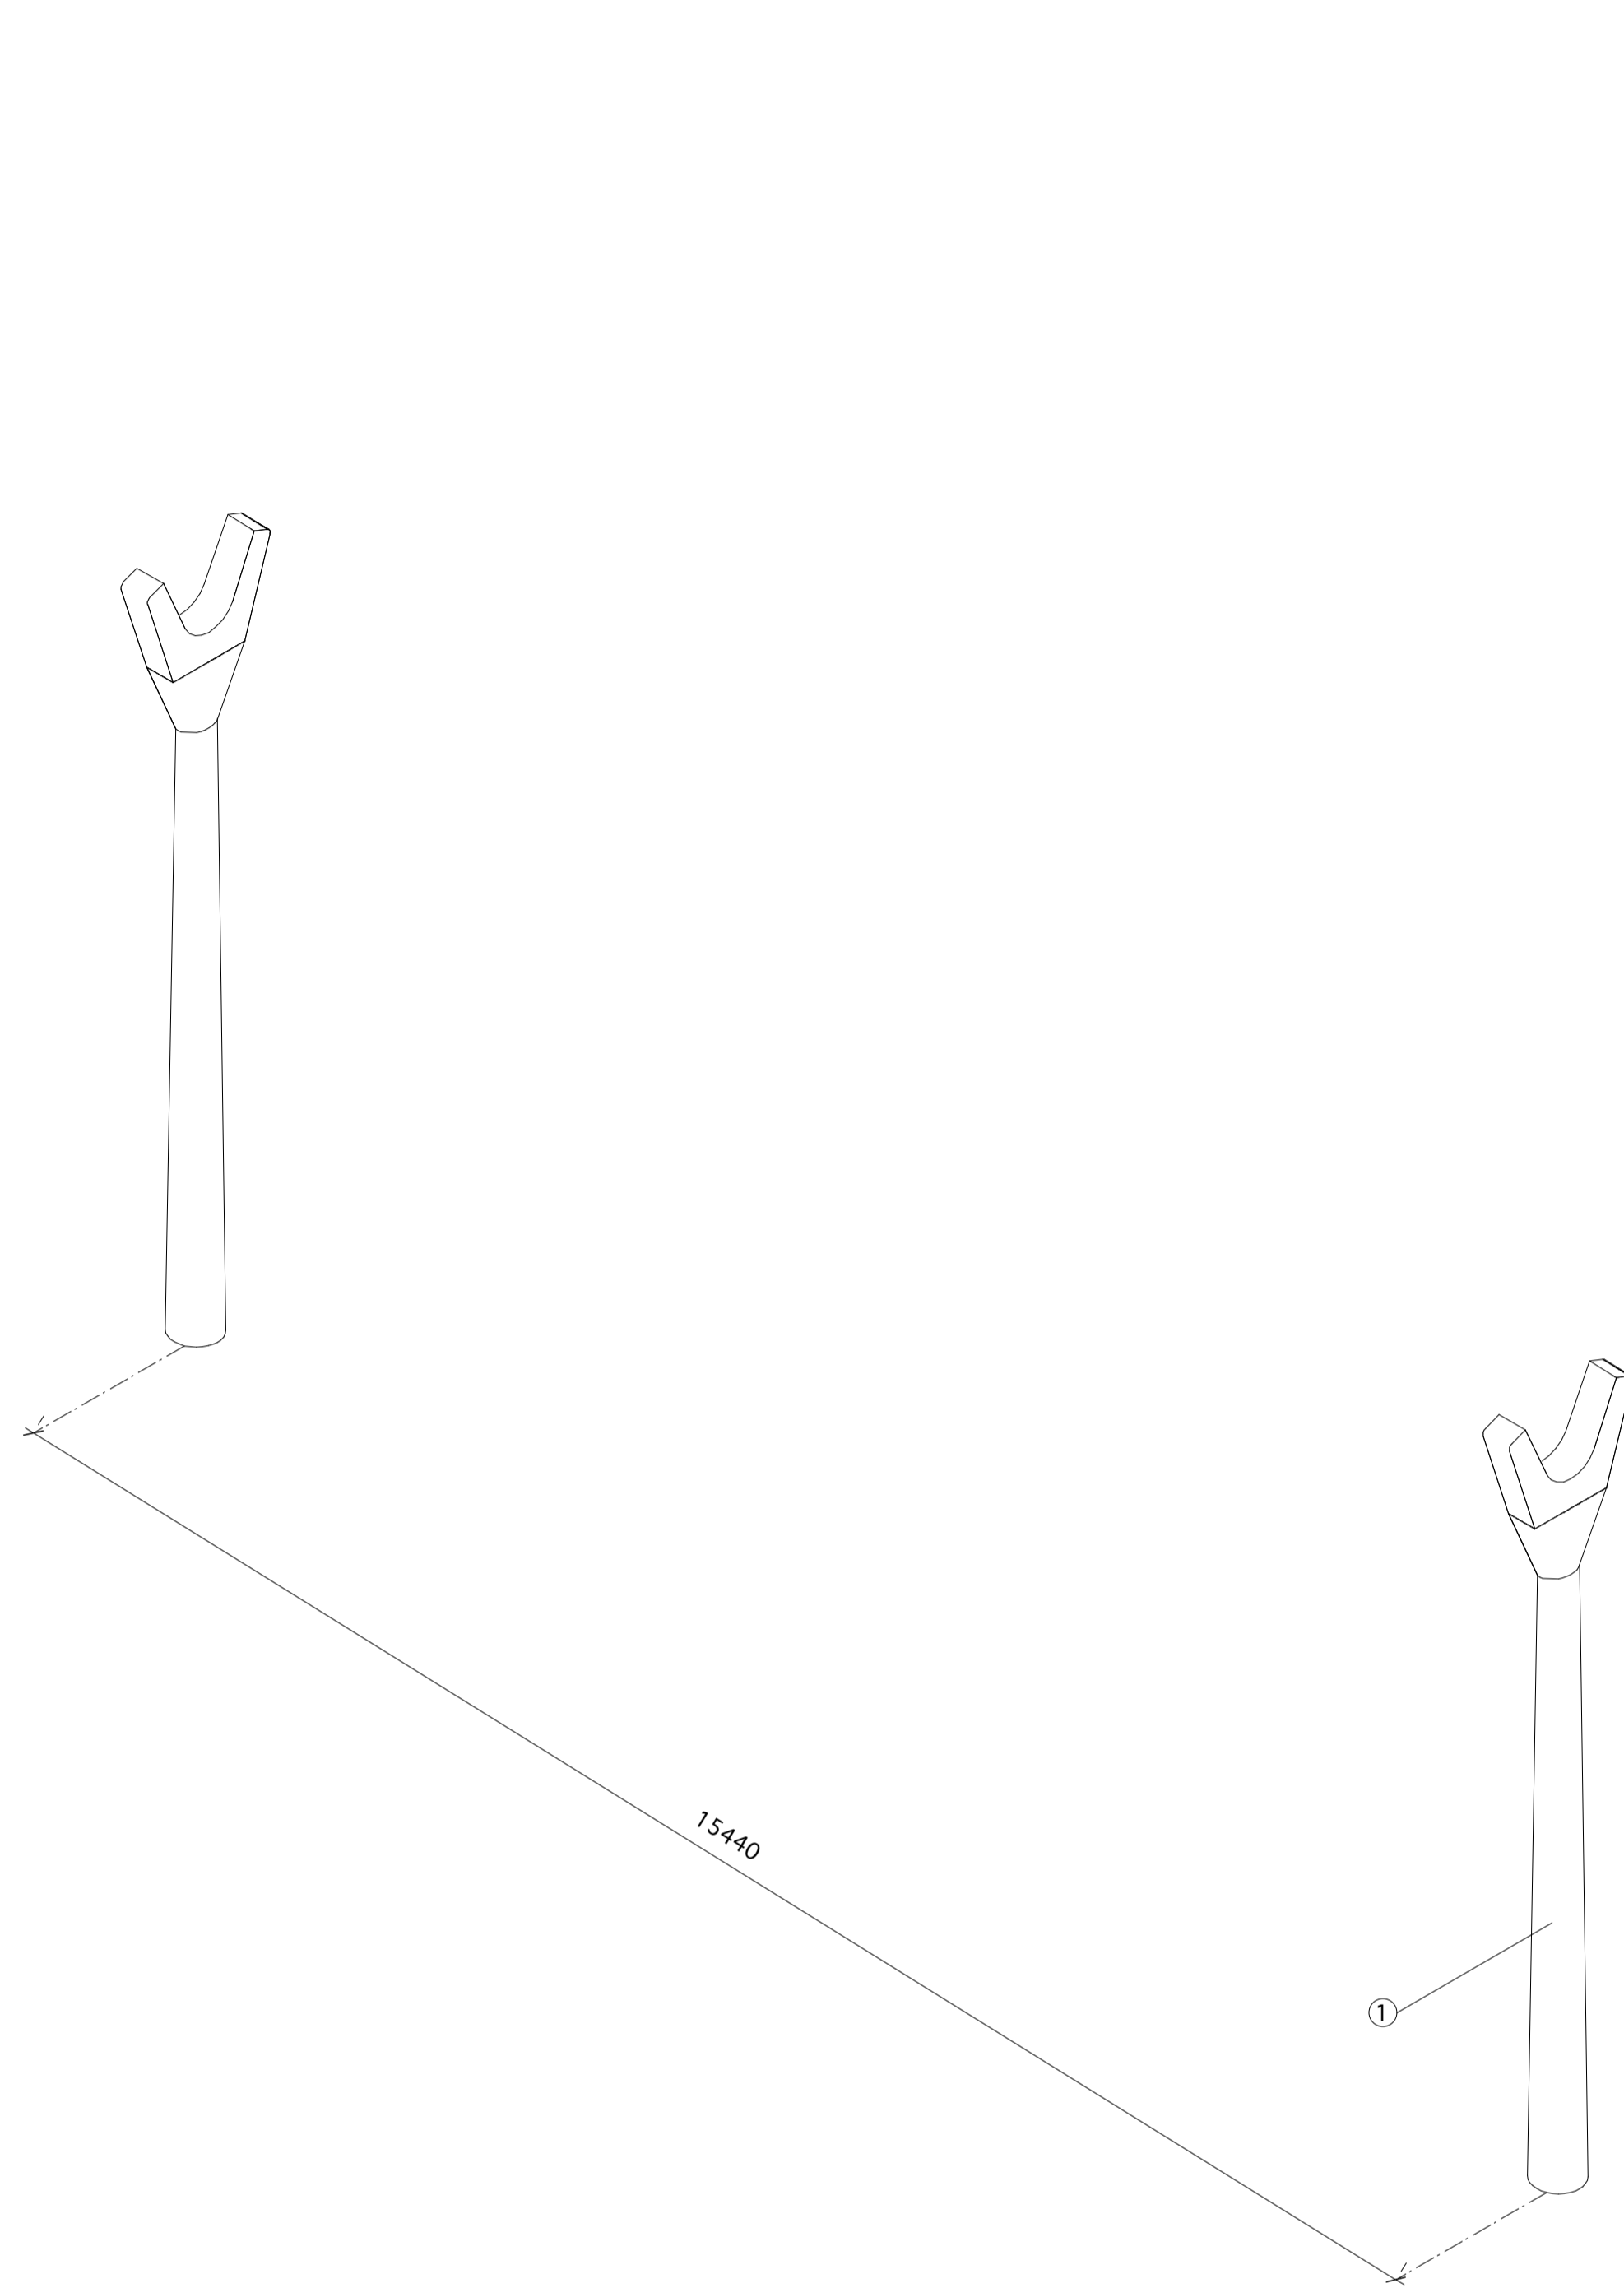


KOLOMMEN

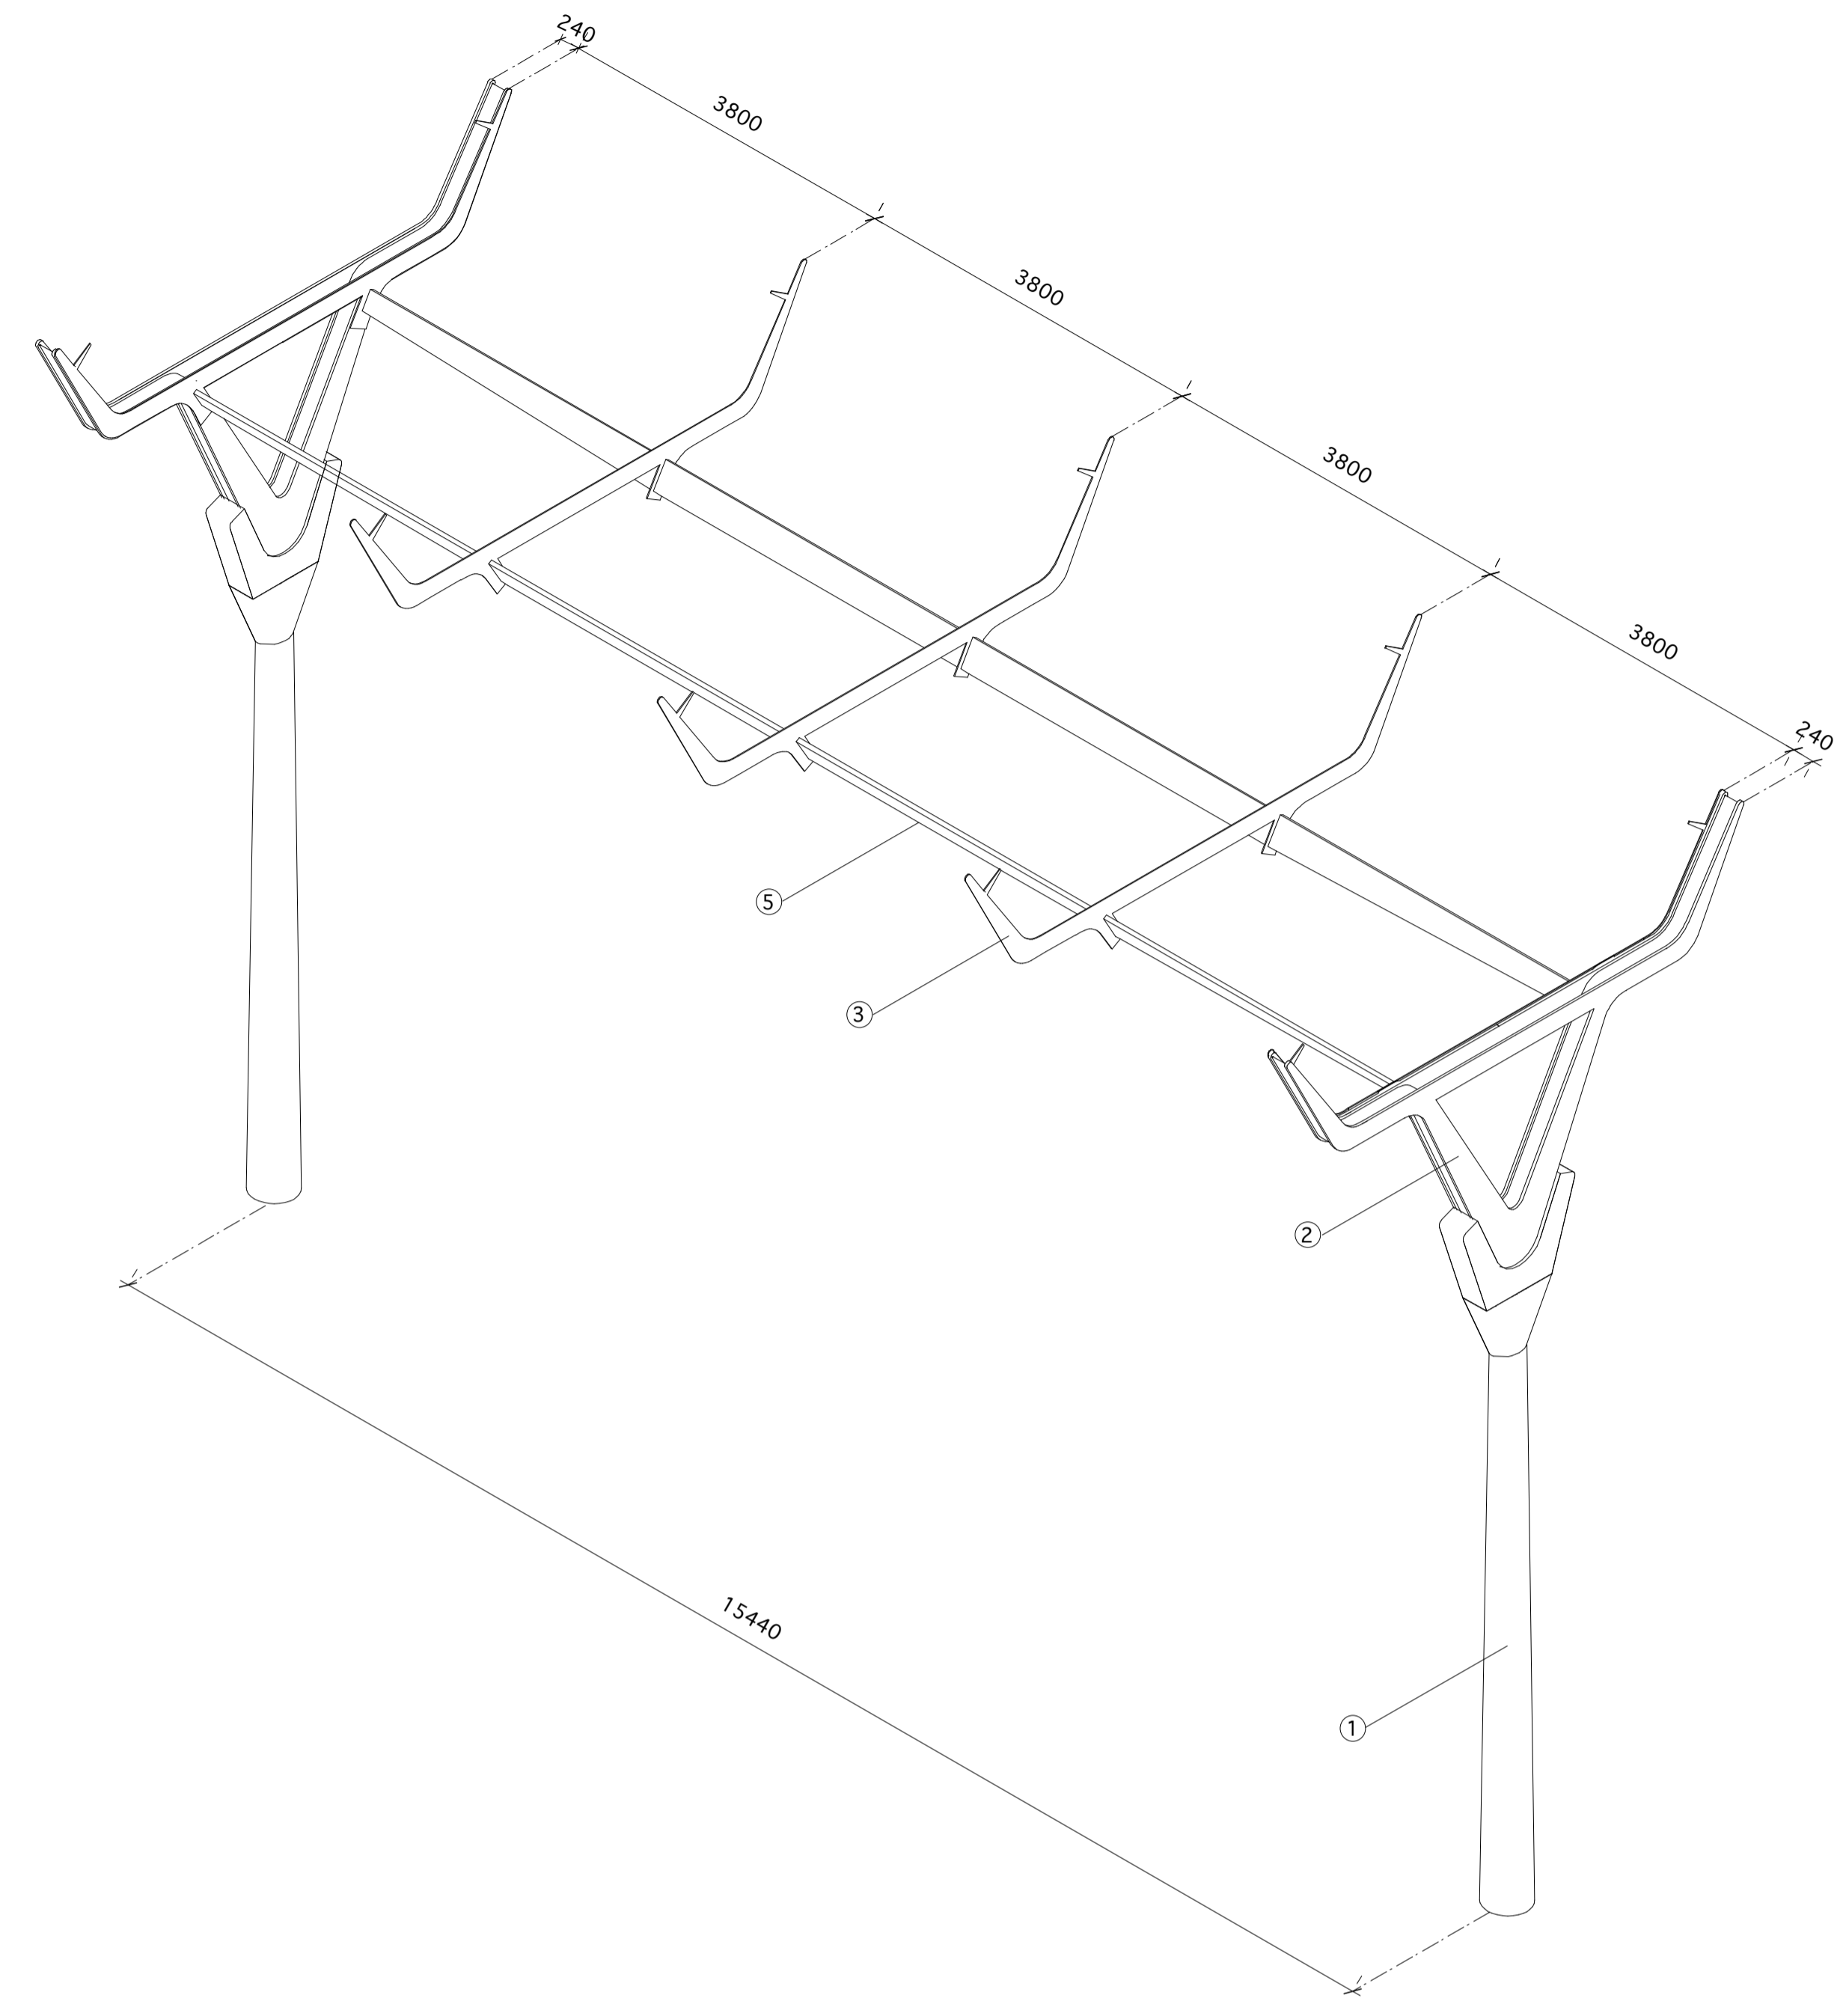

KOLOMMEN + SPANTEN + DRAAGCONSTRUCTIE AANBRUGDEEL

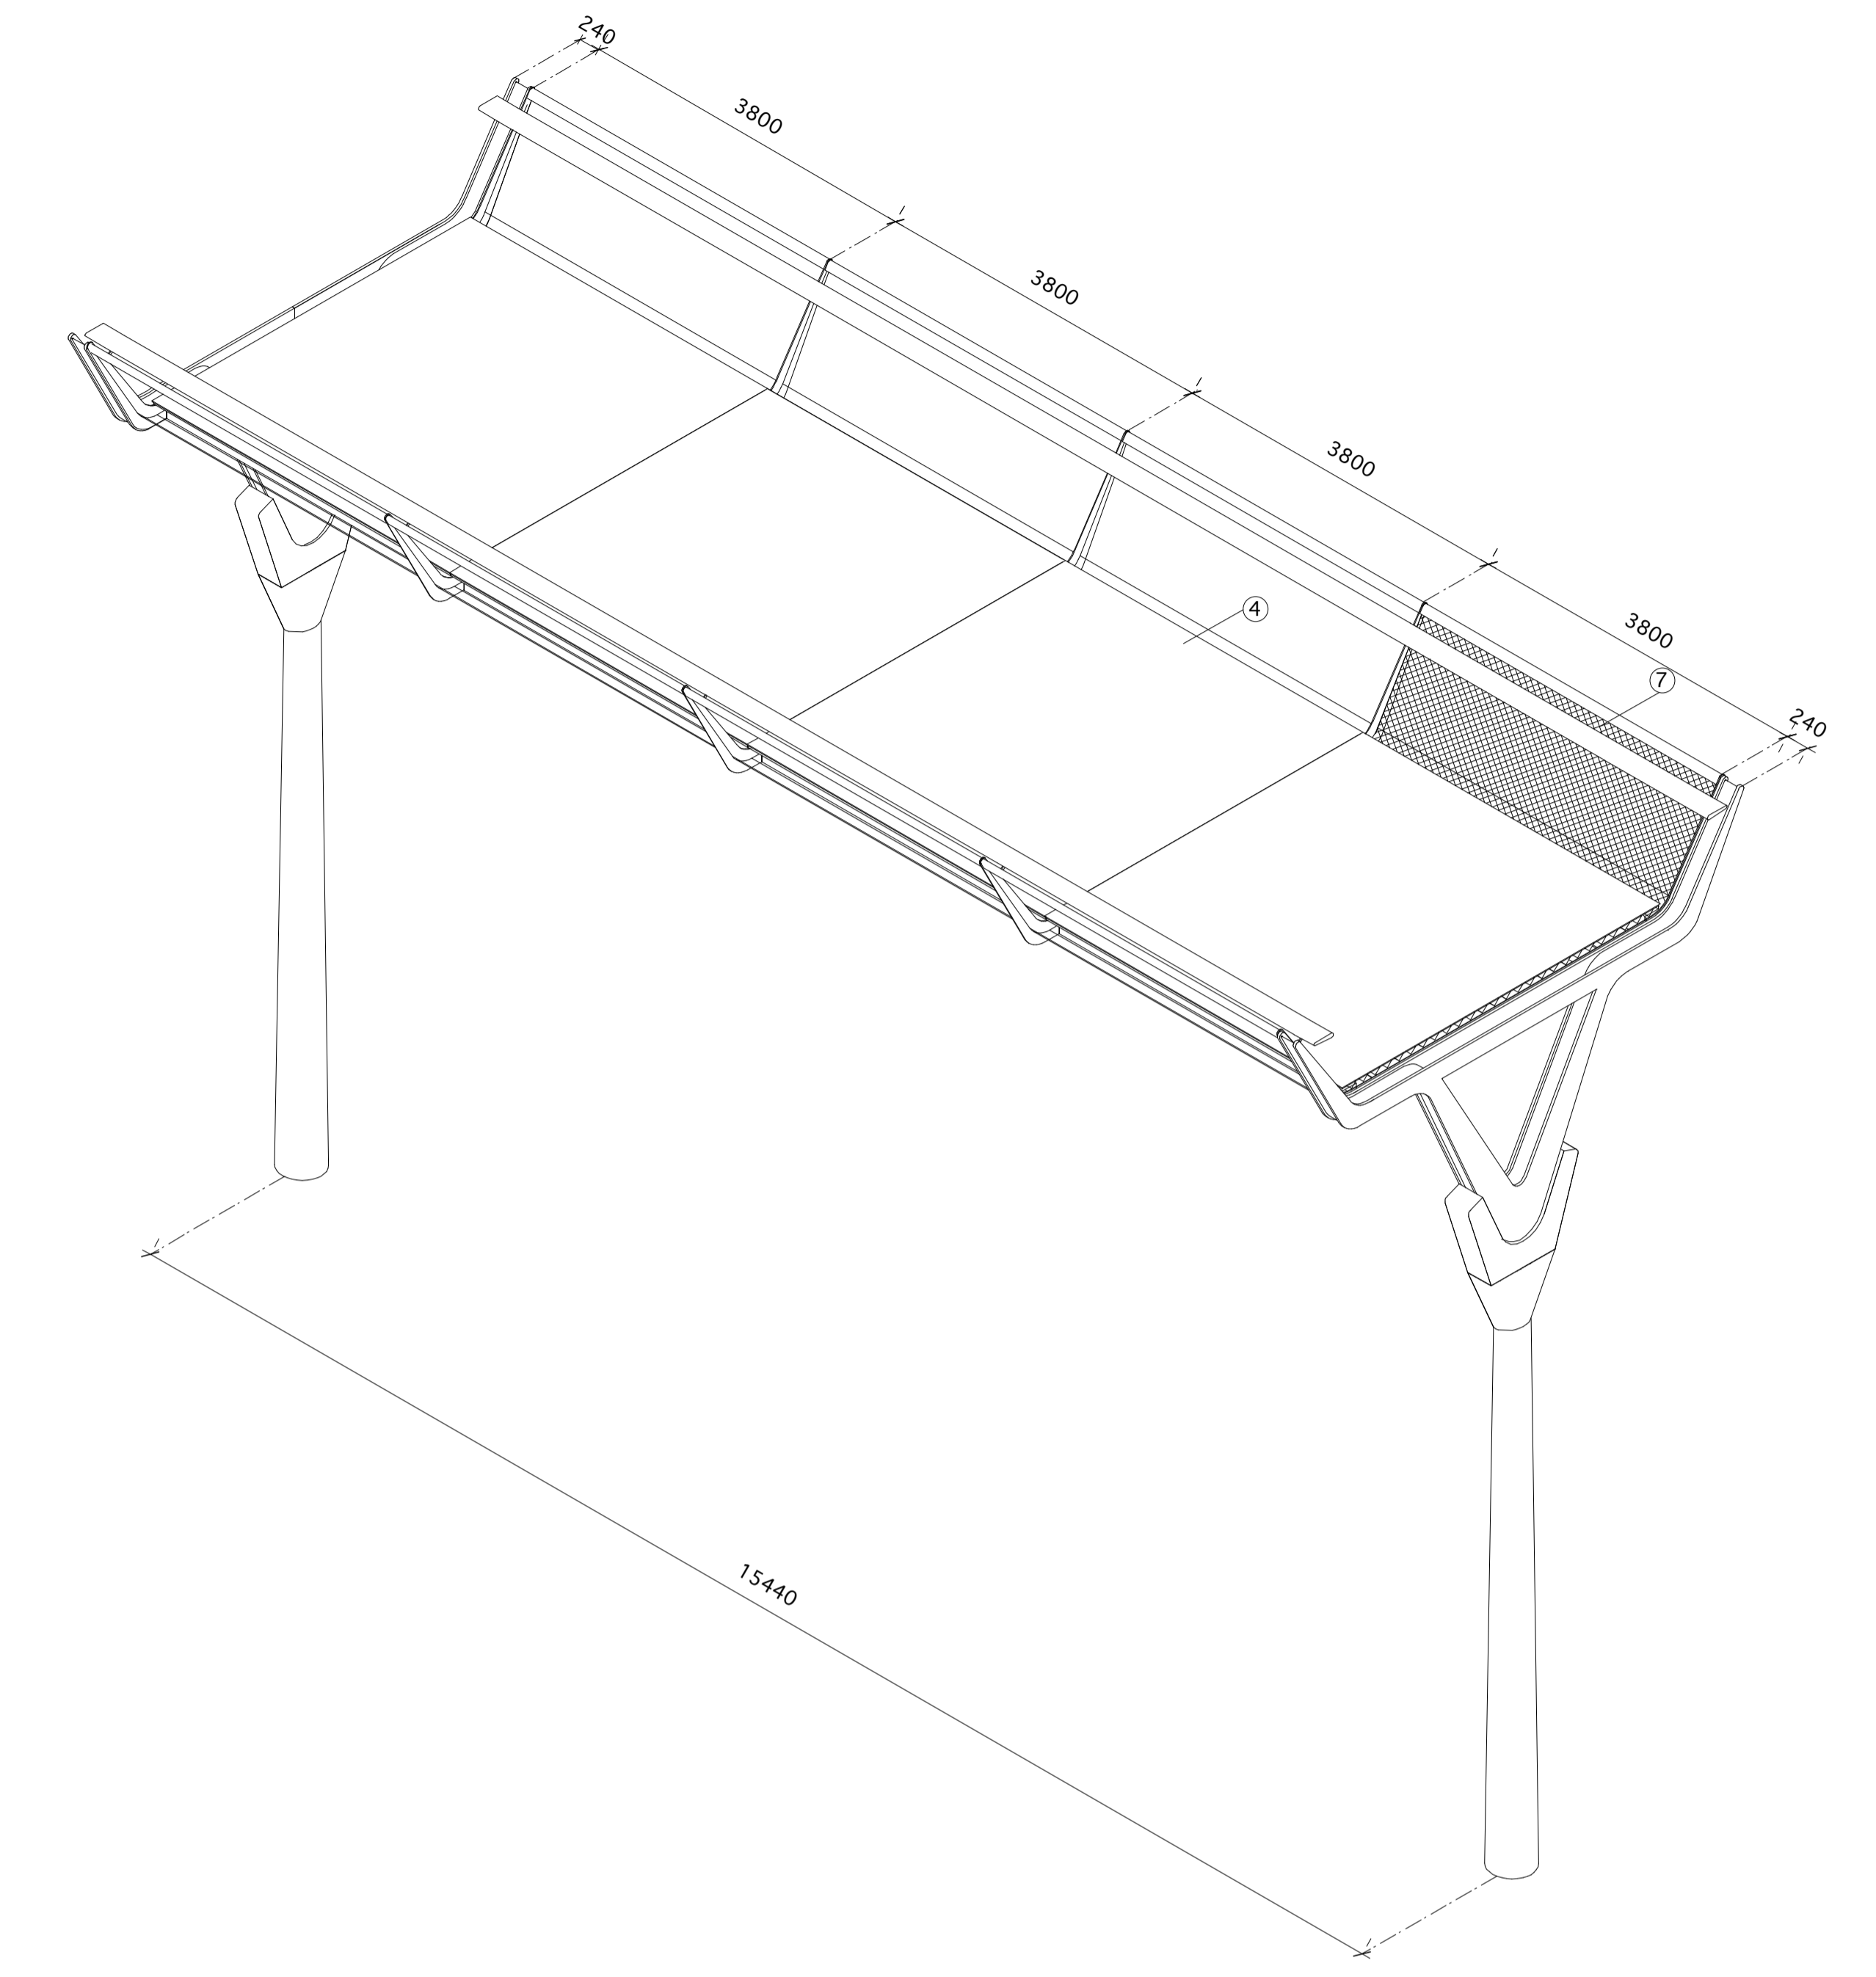

KOLOMMEN + SPANTEN + AANBRUGDEEL

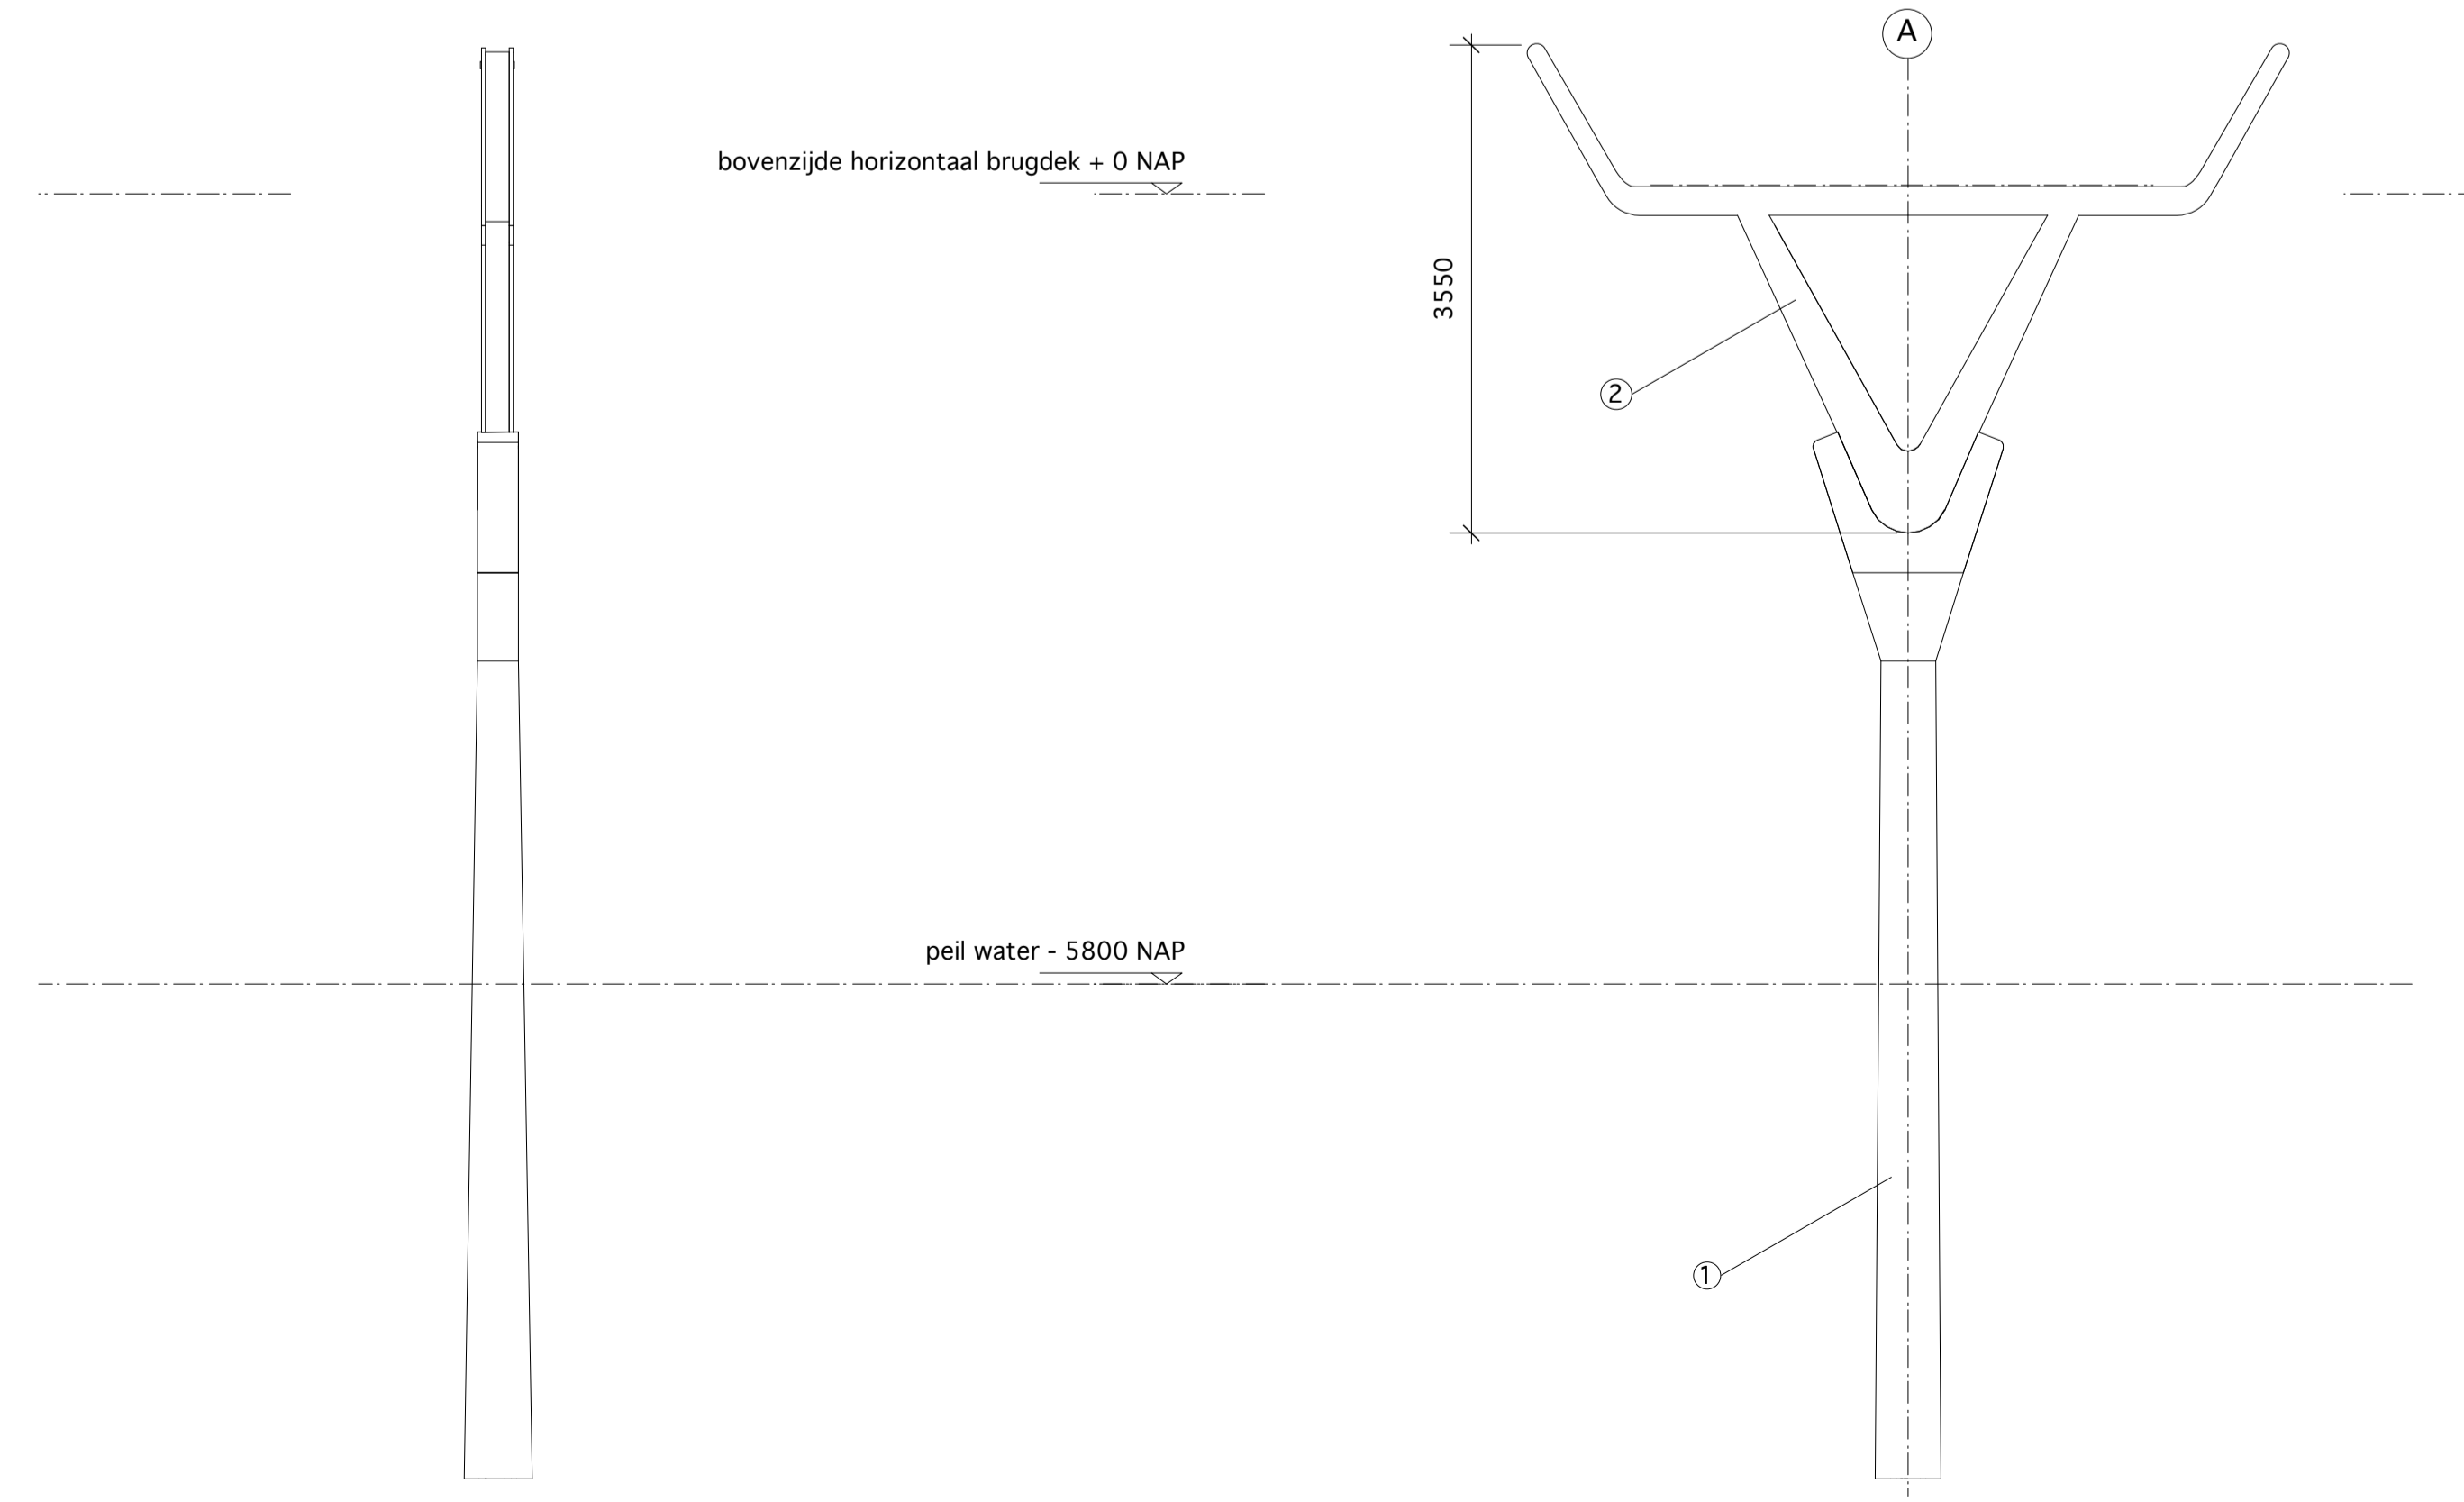


KOLOM+ SPANT vooraanzicht schaal 1 : 50


KOLOM + SPANT zijaanzicht schaal 1 : 50

LEGENDA


1. kolom, gewapend beton
2. spant, staal
3. rib, staal, d = ca 30 mm (n.t.b.), waaraan vastgelast leuninghouders
4. leuning, roestvast staal
5. kokerprofielen, staal
6. orthotrope vloer
7. RVS gaas, 316

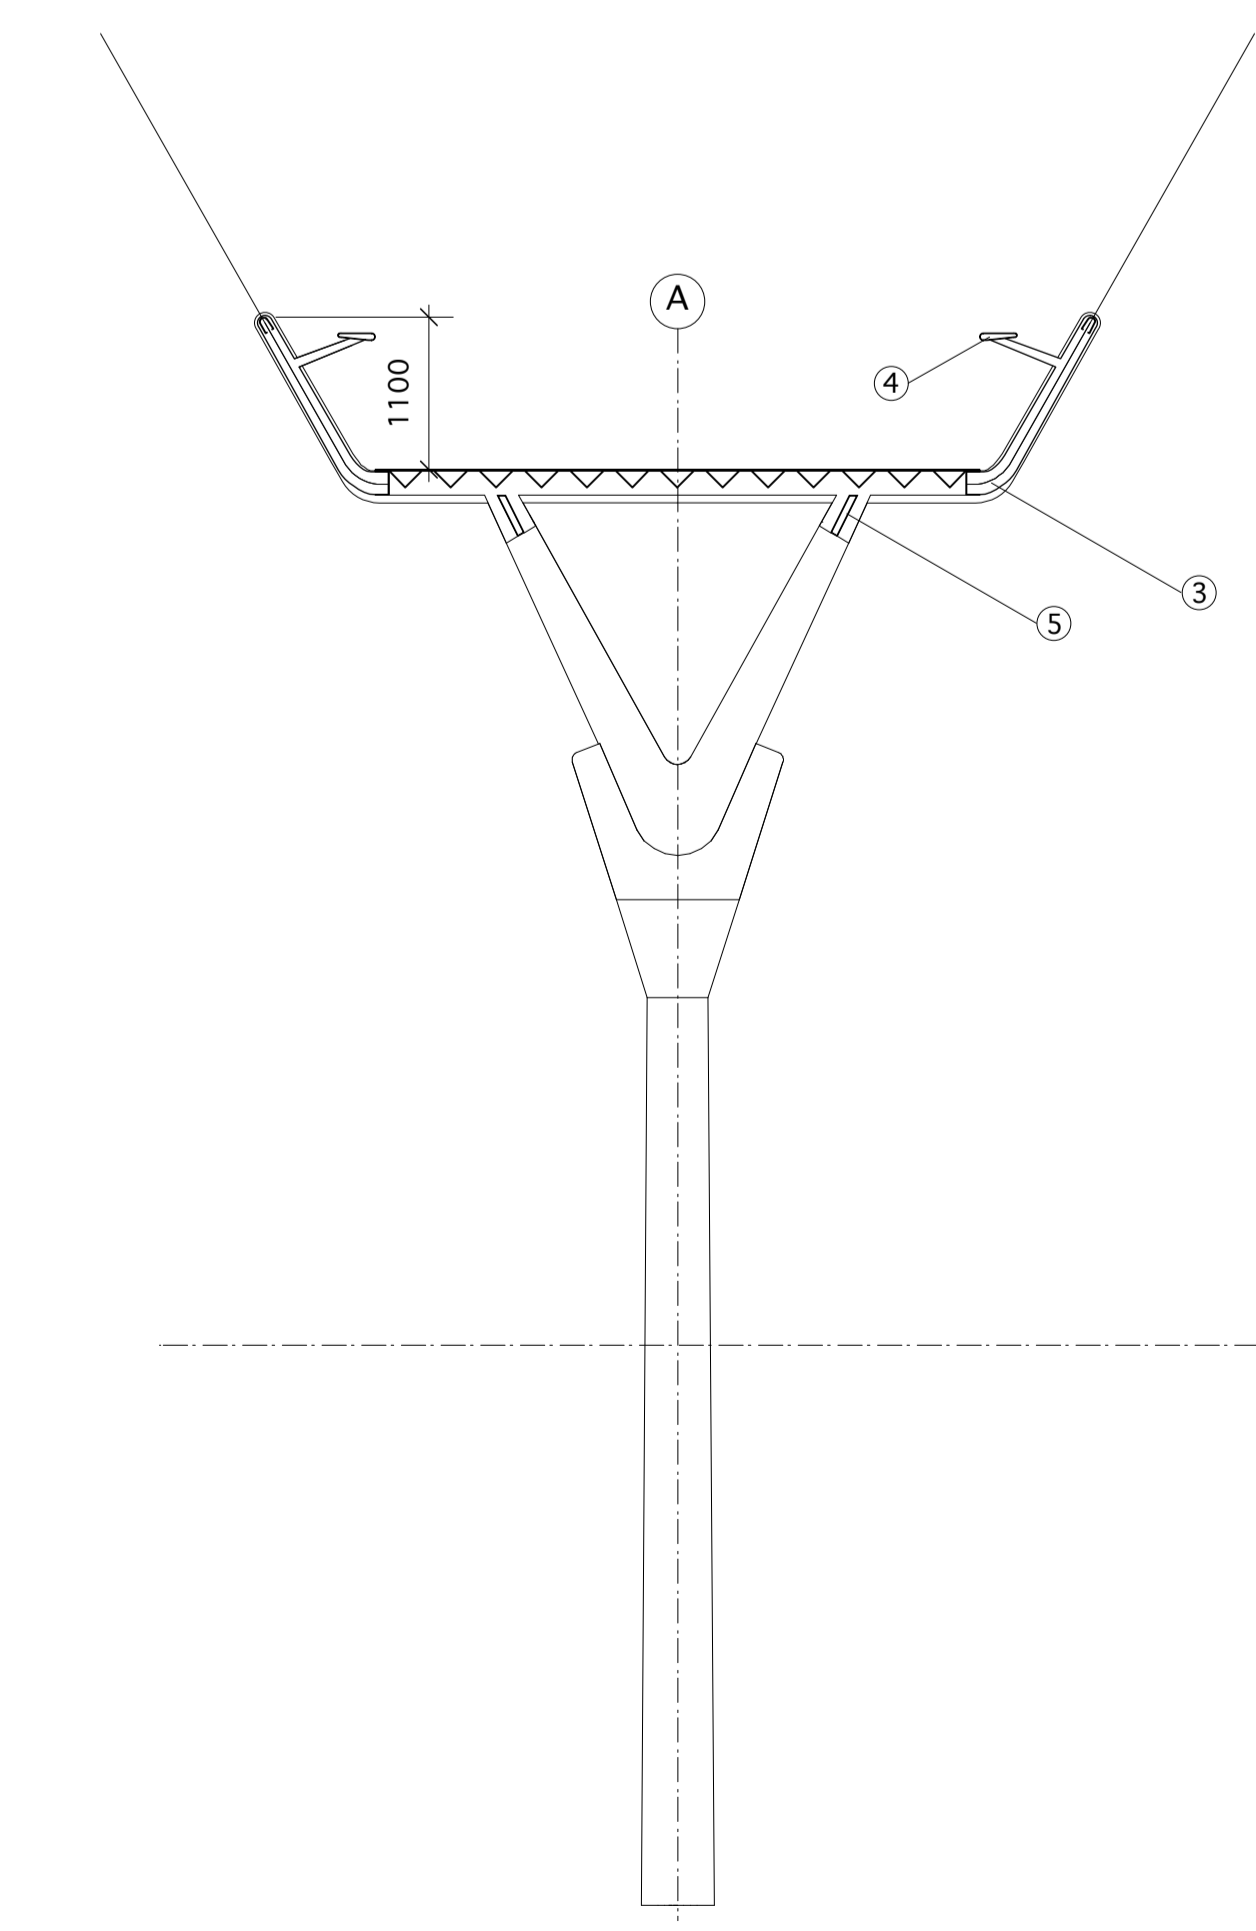

KOLOM + SPANT + AANBRUGDEEL zijaanzicht schaal 1 : 50

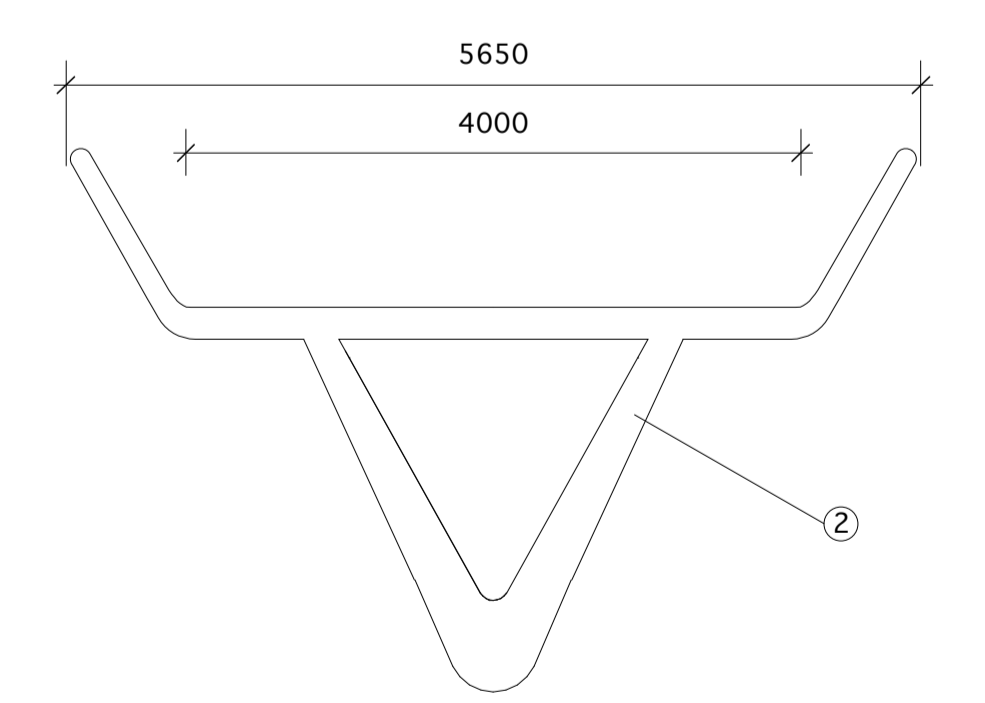

SPANT zijaanzicht schaal 1 : 50

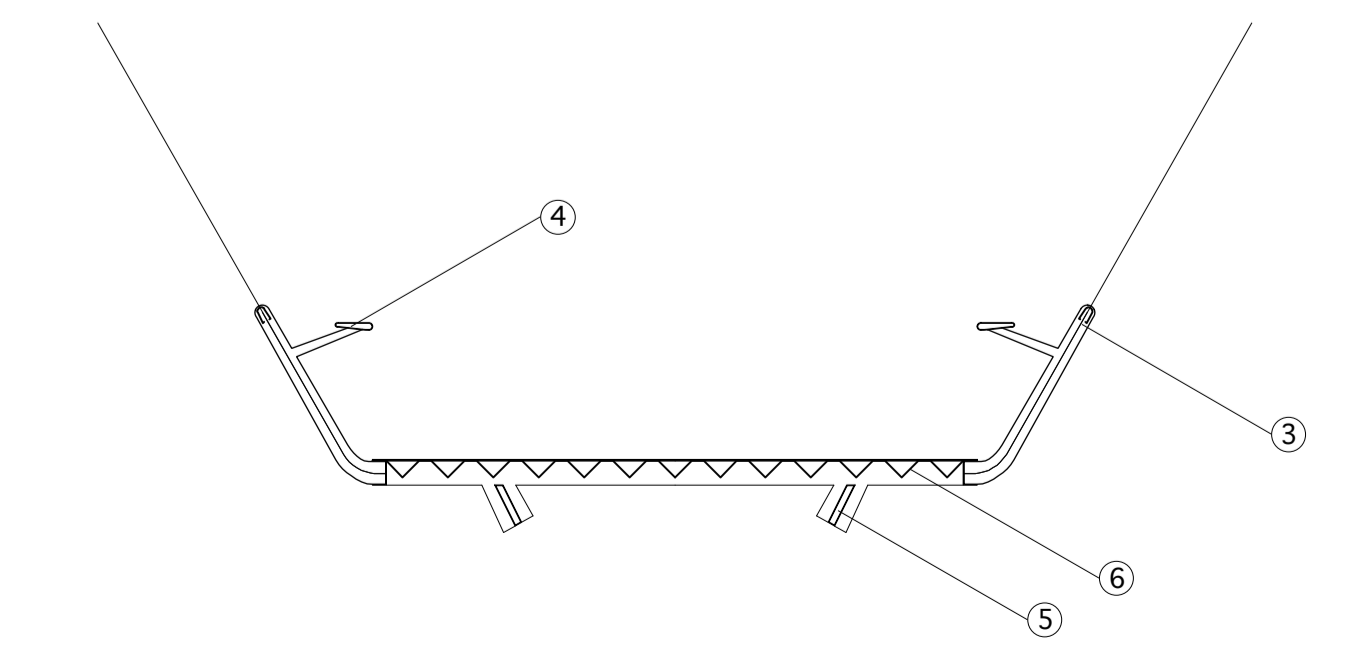

AANBRUGDEEL zijaanzicht/doorsnede schaal 1 : 50