

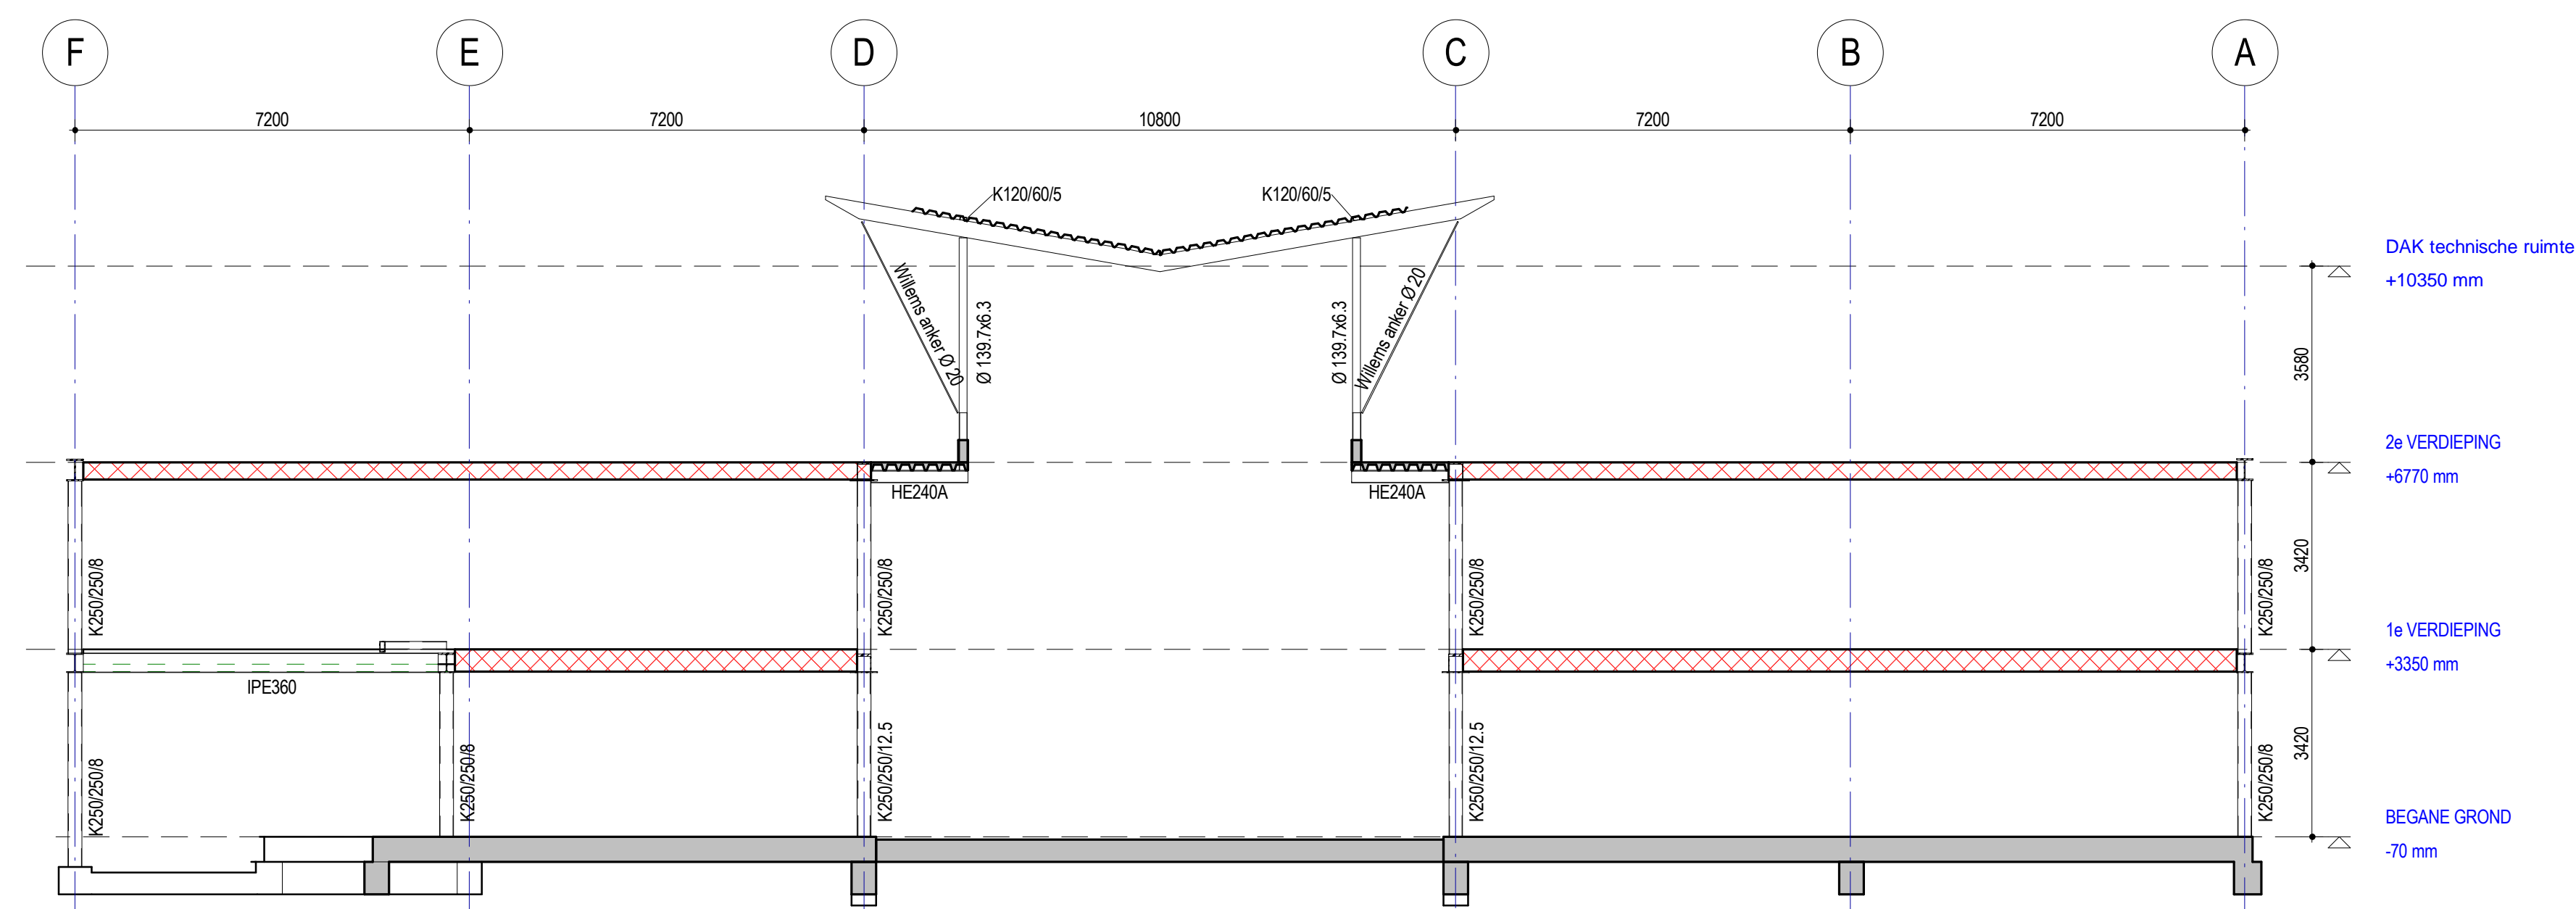
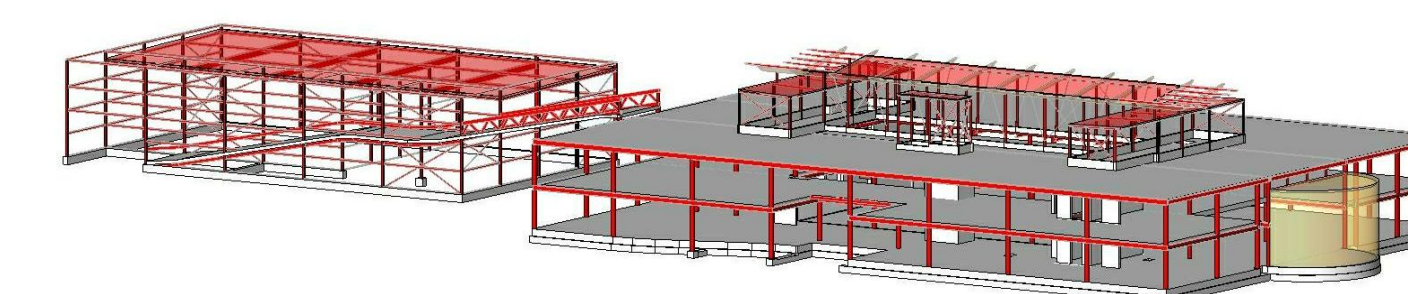


Doorsnede A
Schaal: 1:100

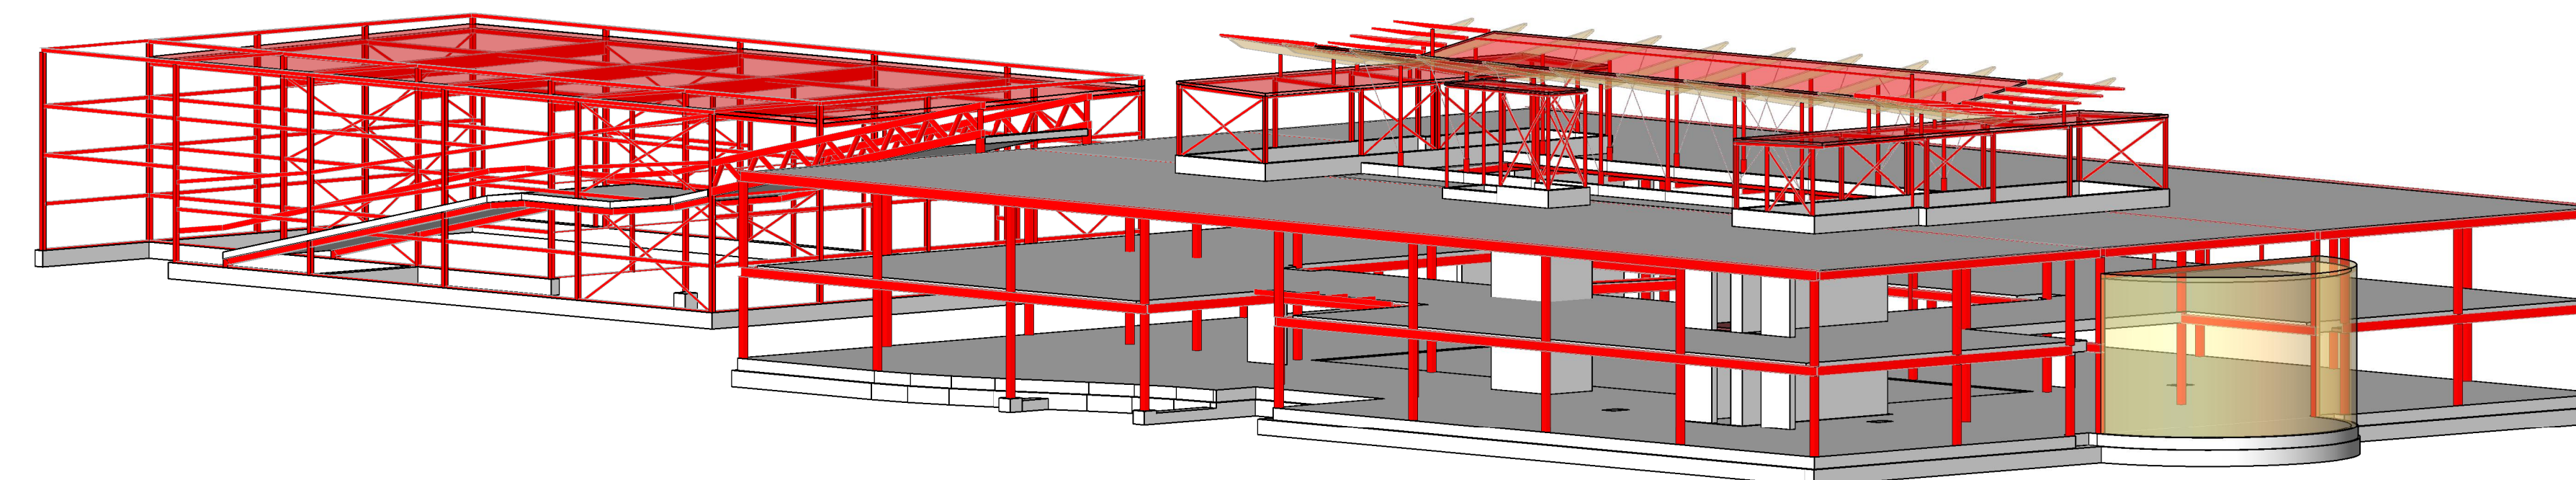

Doorsnede B
Schaal: 1:100

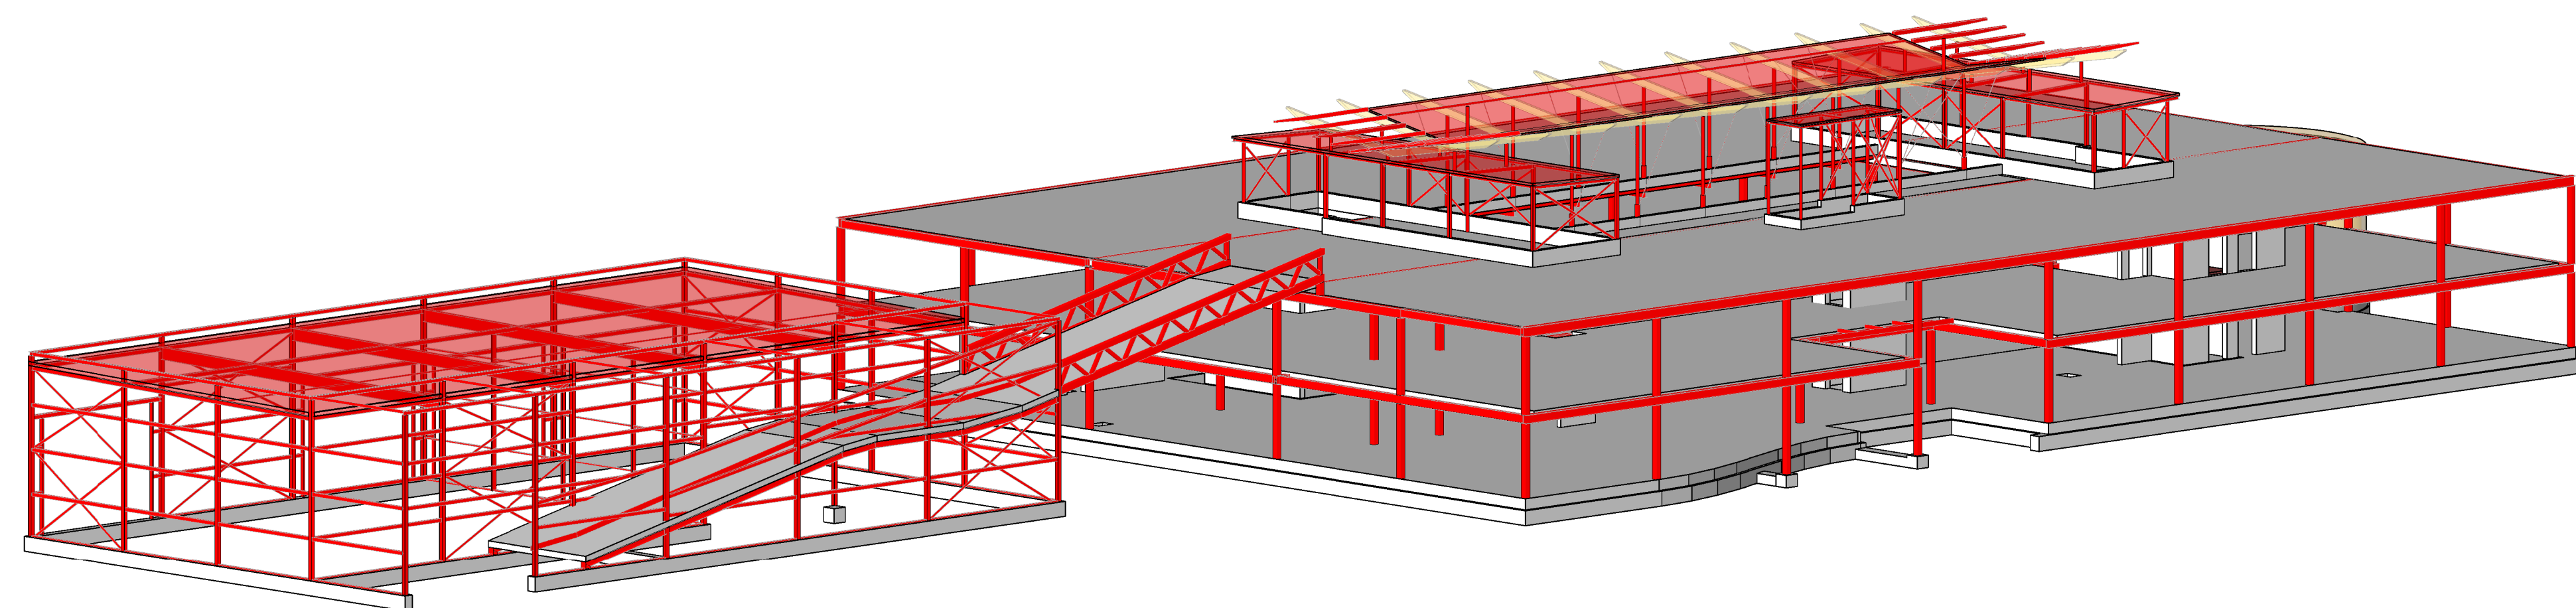

B	Aanpassing peilmaat loods	RNR	29-04-2010
A	Aanpassing maatvoering hellingbaan	RNR	09-04-2010
Wjz.	Omschrijving	Naam	Datum
RAADGEVEND INGENIEURS VOOR BOUW- EN WATERBOUWKUNDE			
IMd		<small>Postbus 6998 • 3906 AZ Bunnik • T +31 (0) 35 691 1111 • C/P/E/B Tel. 035 - 24 12 12 • Fax 035 - 2 809 889 • Email: info@imdw.nl • www.imdw.nl</small>	
project	Gemeentehuis te Leiderdorp	schaal 1:	100
opdrachtgever	Dura Vermeer Vastgoed bv	datum	02-04-2010
architect	VVKH Architecten	projectleider	R. Hooplander
ontwerf	Doorsneden A + B	projectnummer	M. Nens
		tekening	3103
		type	wp
		afstand	-01
		type	V B