



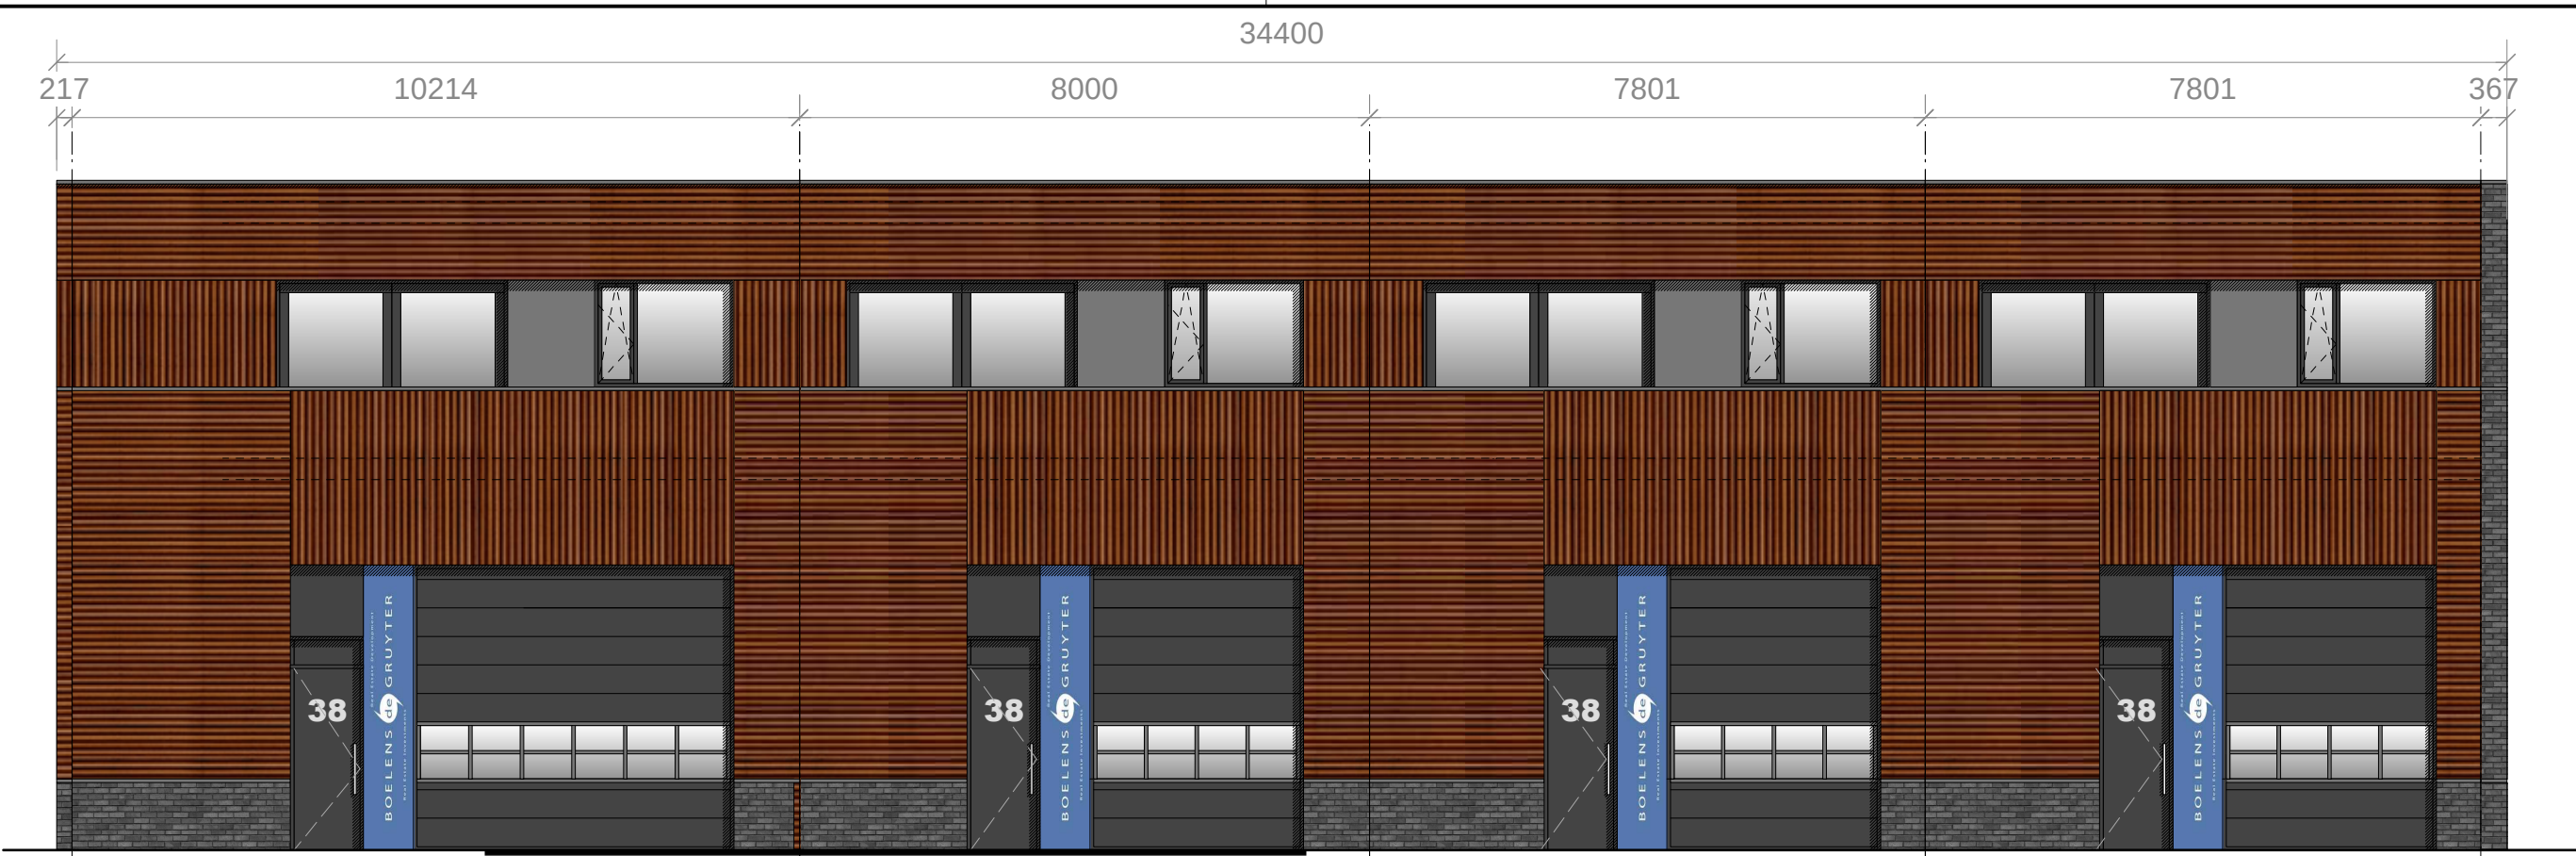


GEVEL NETWERKSTRAAT

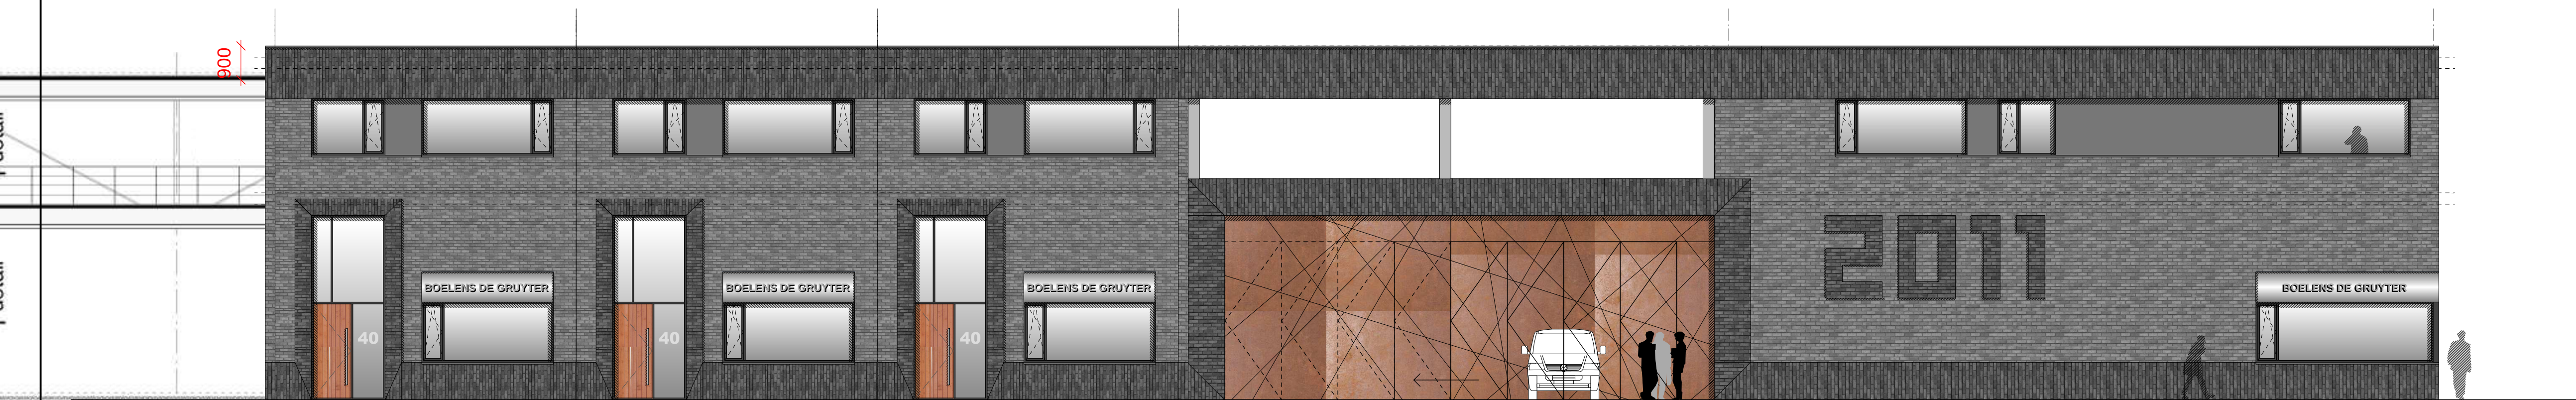


BINNENGEVEL A. (NETWERKSTRAAT)




GEVEL BINAIRSTRAAT

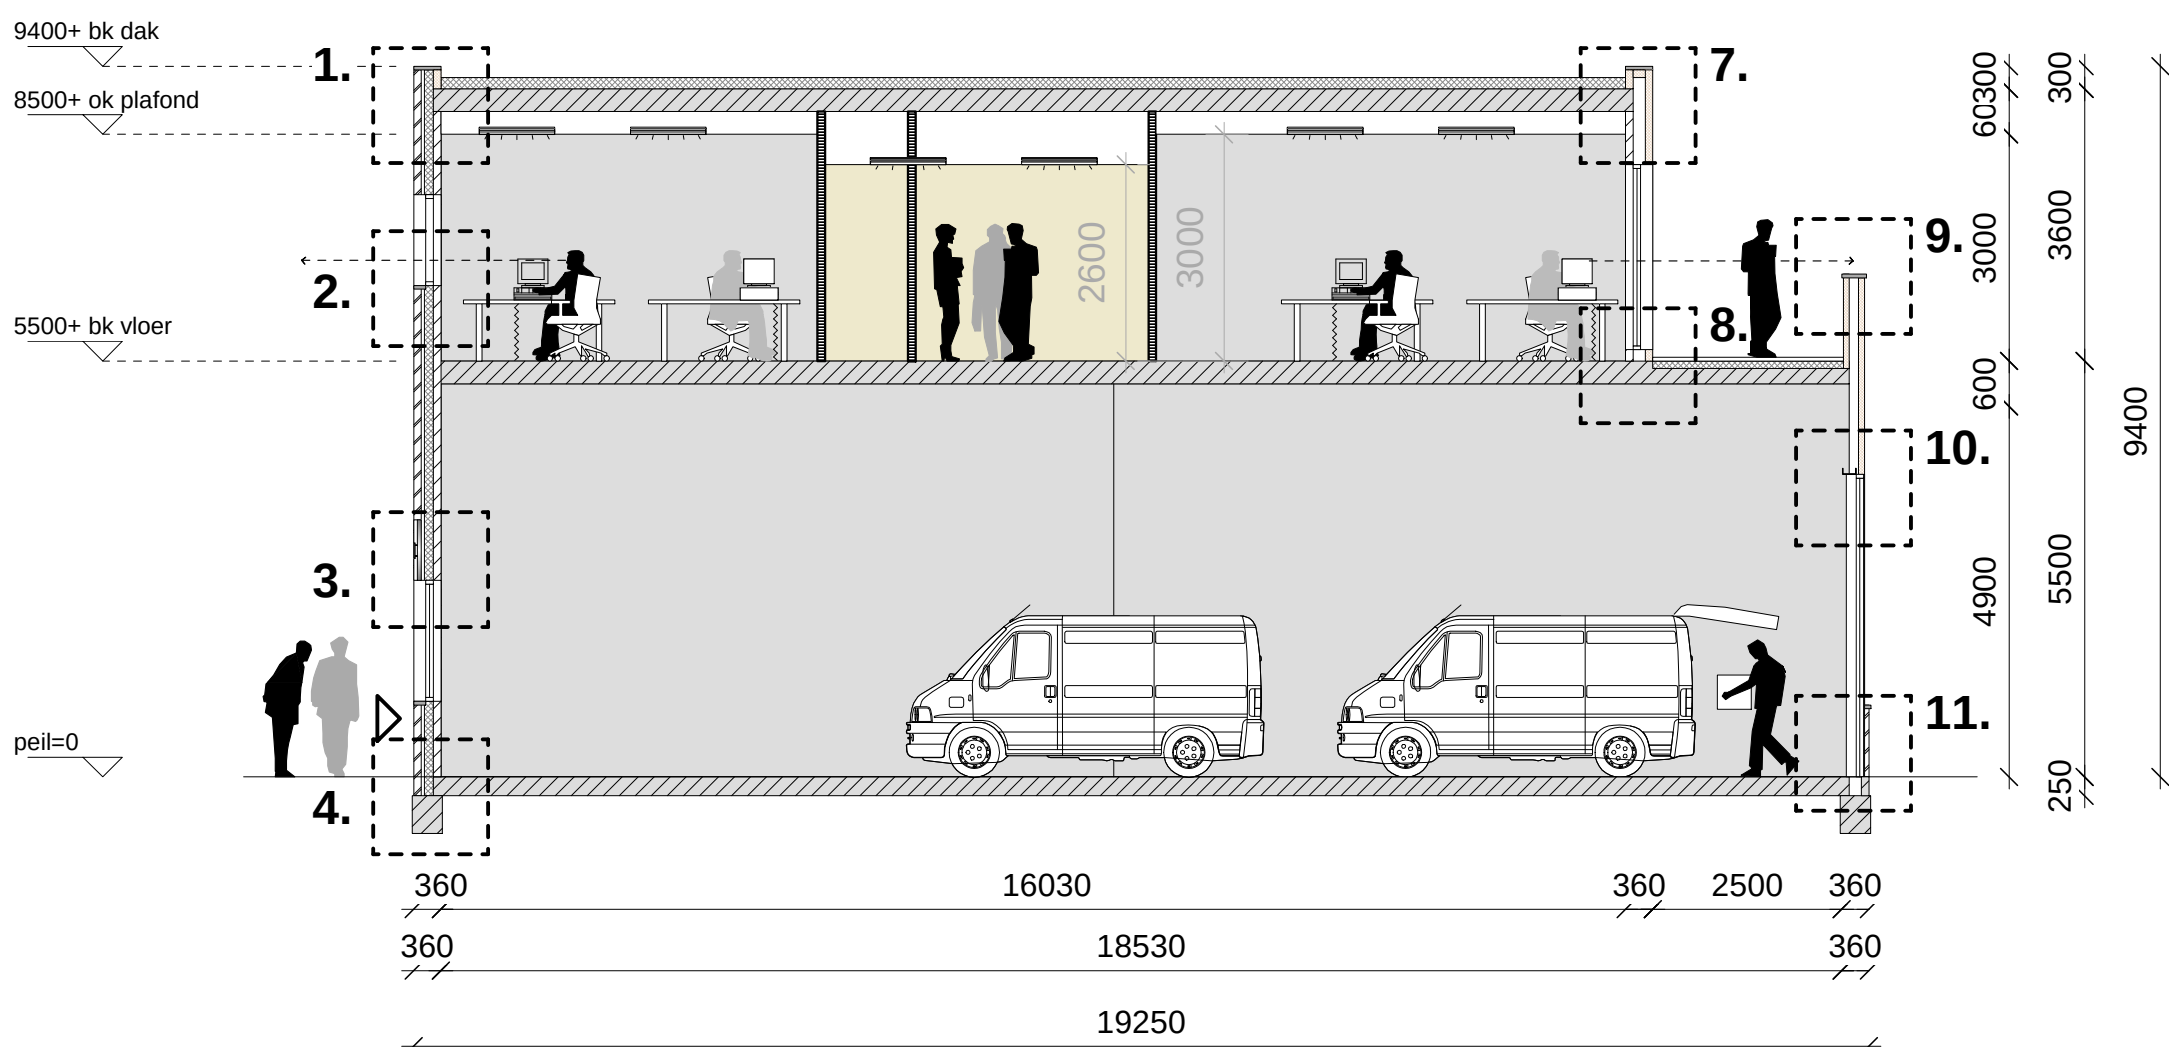

DOORSNEDE A-A'

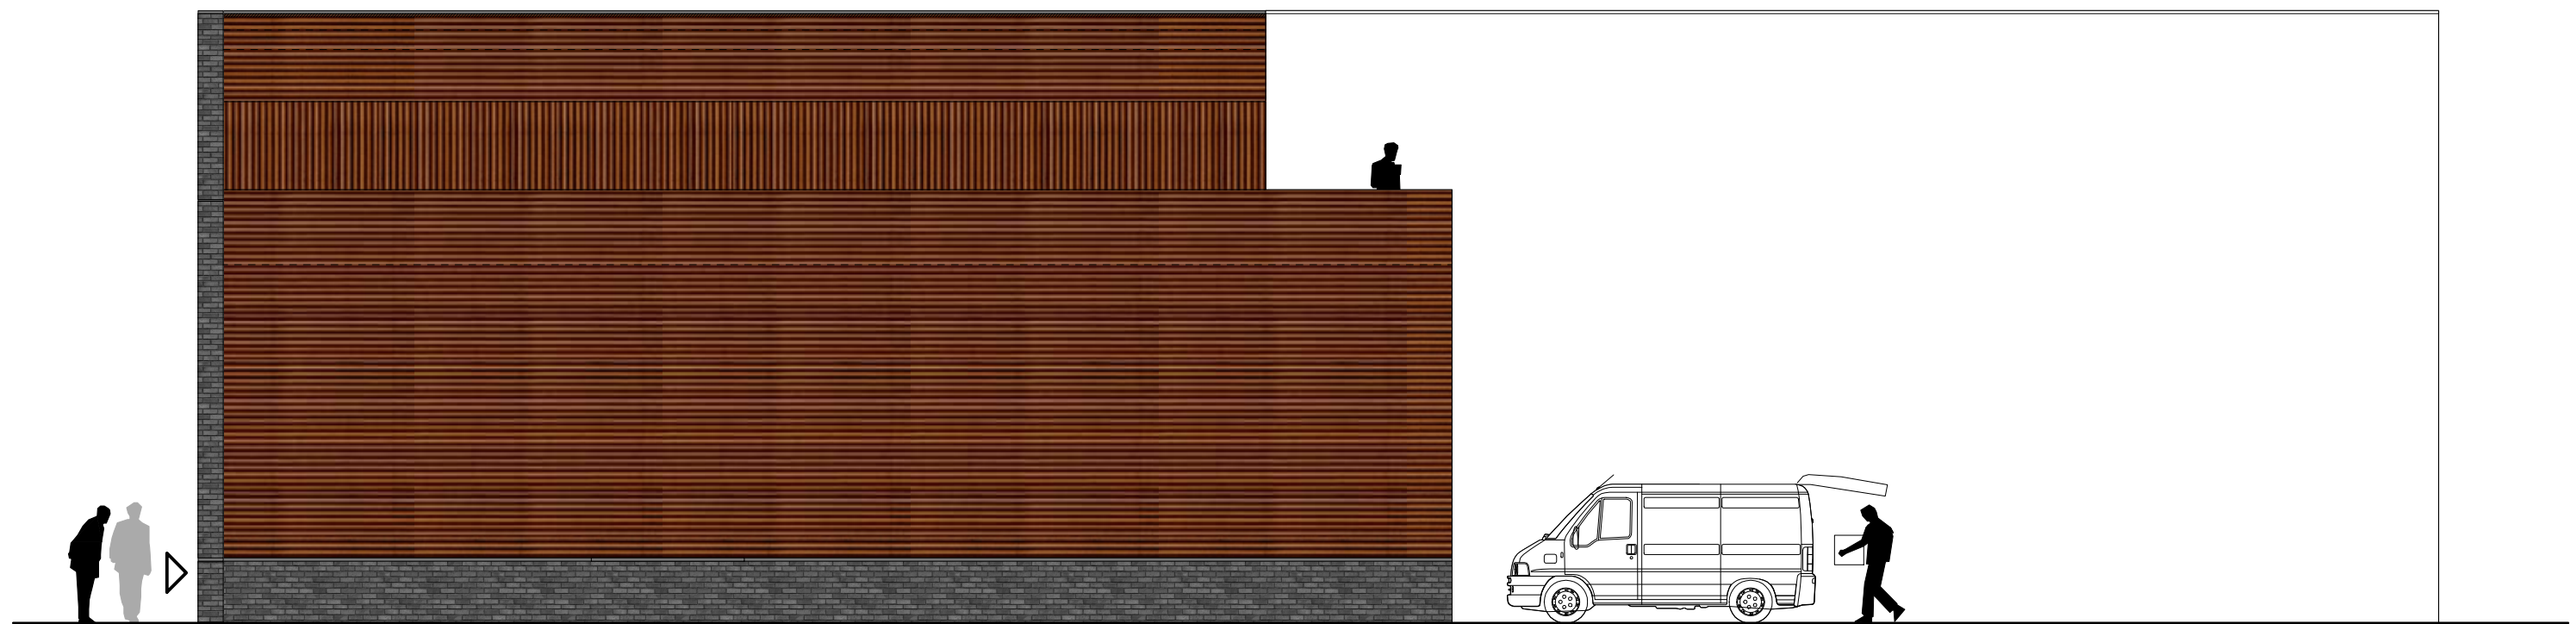


BINNENGEVEL C. (BINAIRSTRAAT)

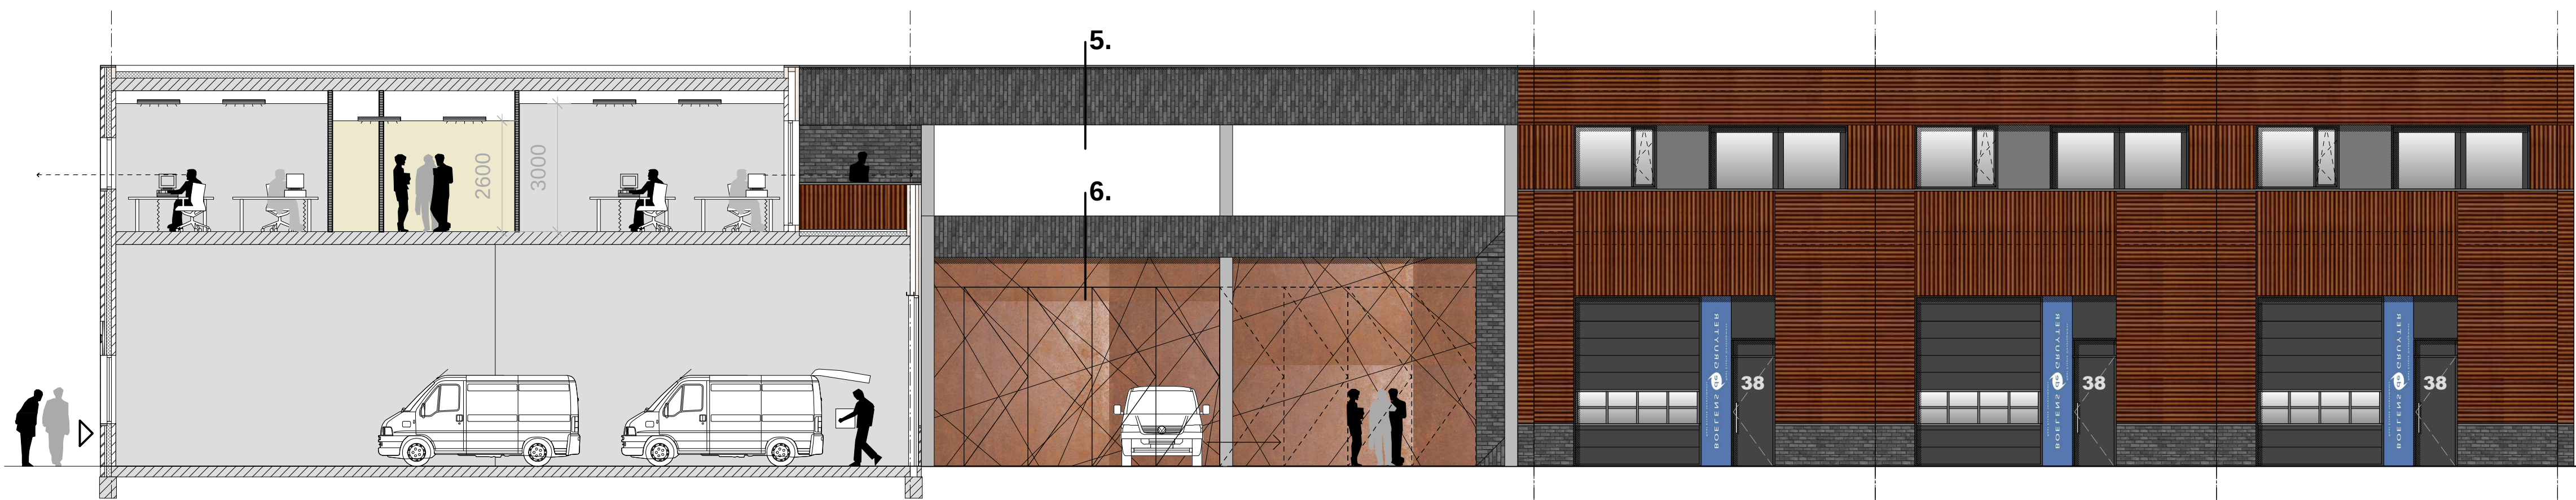

BINNENGEVEL B. (BINAIRSTRAAT)

MATERIAAL EN KLEUREN LIJST

Zie Kleur en materialenlijst 1117Y

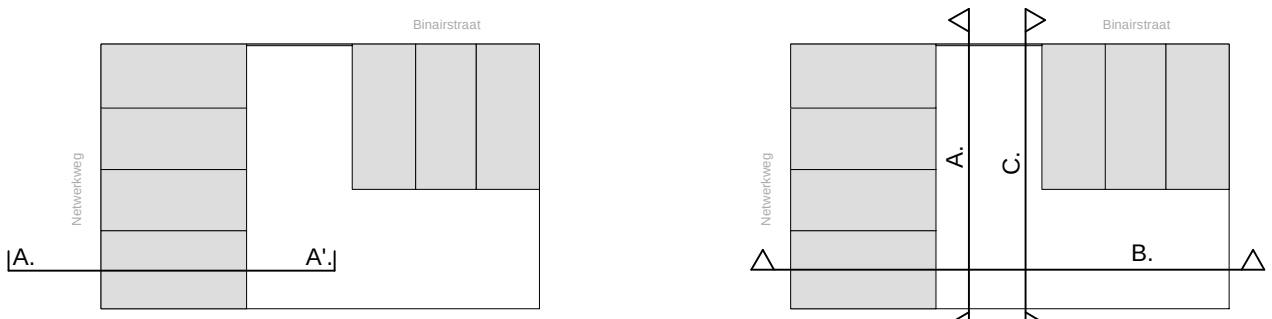

PENTA ARCHITECTEN	PROJECT	NIEUWBOUW BEDRIJFSPANDEN AAN DE NETWERKSTRAAT TE AMSTERDAM	HFZ	: 26-04-2011
	OPDRACHTGEVER	BOELENS & DE GRUYTER AMSTERDAM	HFZ	: 30-06-2011
	ONDERDEEL	BOUWAANVRAAG	HFZ	: 27-07-2011
	ONDERDEEL	GEVELS	HFZ	: 15-09-2011
PENTA ARCHITECTEN BV BOLSWAARDENVAART 3 8802 DE HARLINGEN TEL.: 0517 430044 FAX: 0517 430066 E-MAIL: INFO@PENTA-ARCHITECTEN.NL WEBSITE: WWW.PENTA-ARCHITECTEN.NL		PROJECT ARCHITECT	HYLKE F. ZALSTRA	FORMAAT: A1 SCHAAK: 1:100 BLAANAMMER: 101B PROJECTNUMMER: 1117