


12034


4828,5

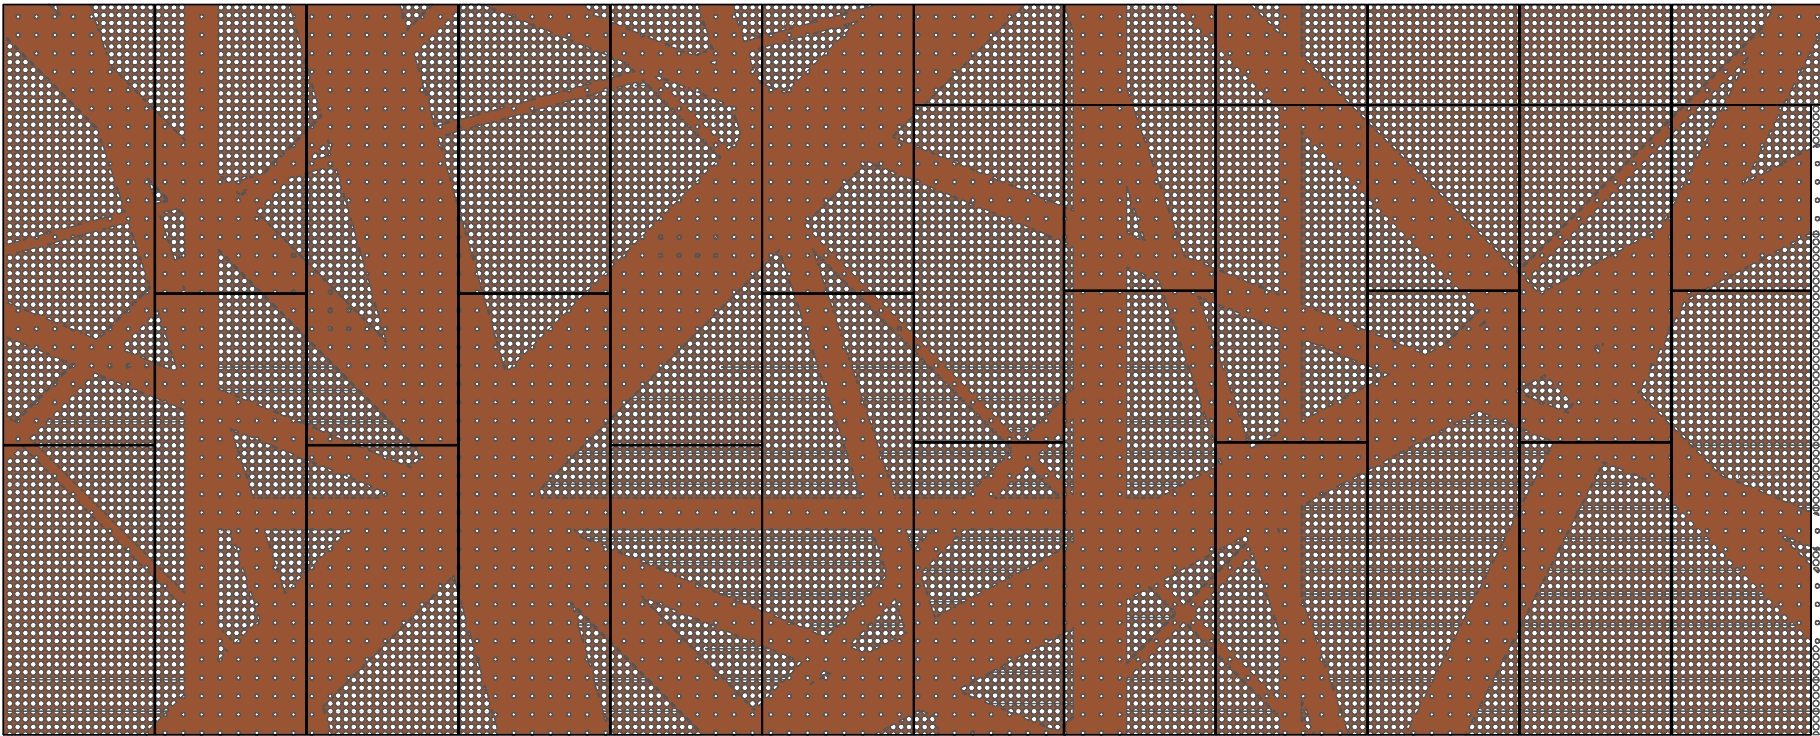

De rondjes zijn de open delen welke de cnc-machine uit de cortenplaat weghaald.



Inspiratie hekwerk vanuit nabijgelegen kranen

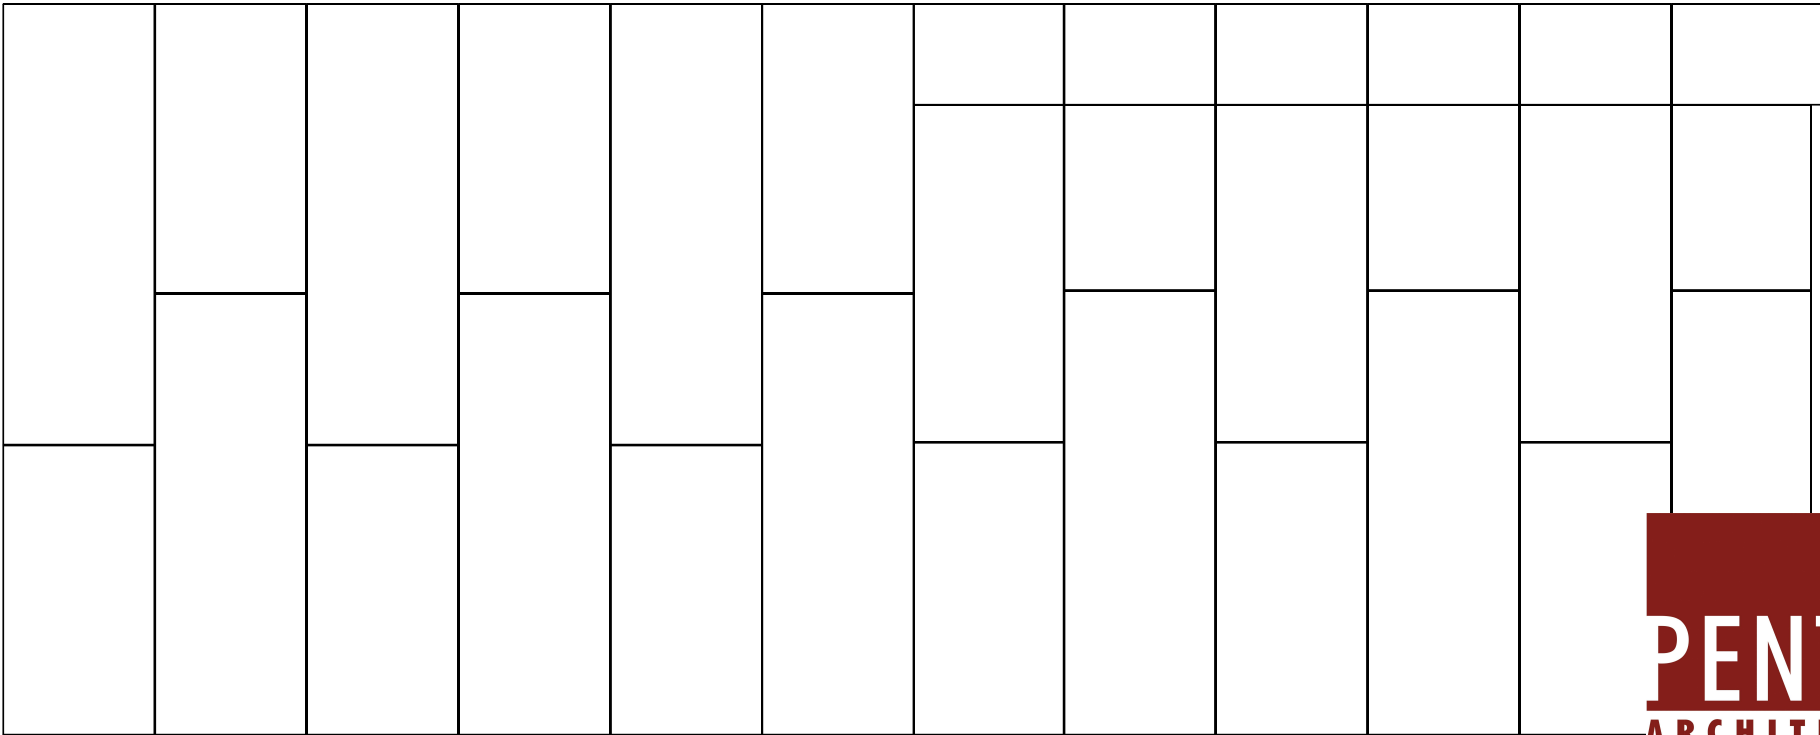

PENTA ARCHITECTEN BV
BOLSWARDEVAART 3
8862 SE HARLINGEN

TEL.: 0517 430044
FAX.: 0517 430066

EMAIL:
INFO@PENTA-ARCHITECTEN.NL
WEBSITE:
WWW.PENTA-ARCHITECTEN.NL

TITEL:	NIEUWBOUW BEDRIJFSPANDEN AAN DE NETWERKSTRAAT TE AMSTERDAM	HFZ	:18-04-2012
OPDRACHTGEVER:	BOELENS & DE GRUYTER AMSTERDAM		
ONDERDEEL:	PERFORATIE HEKWERK		
ONDERWERP:		FORMAAT:	A1
		SCHAAL	: 1:10
		BLADNUMMER. :	S39
		PROJECTNUMMER. :	1117
PROJECT- ARCHITECT:	HYLKE F. ZIJLSTRA		