



Bovenaanzicht
1:25

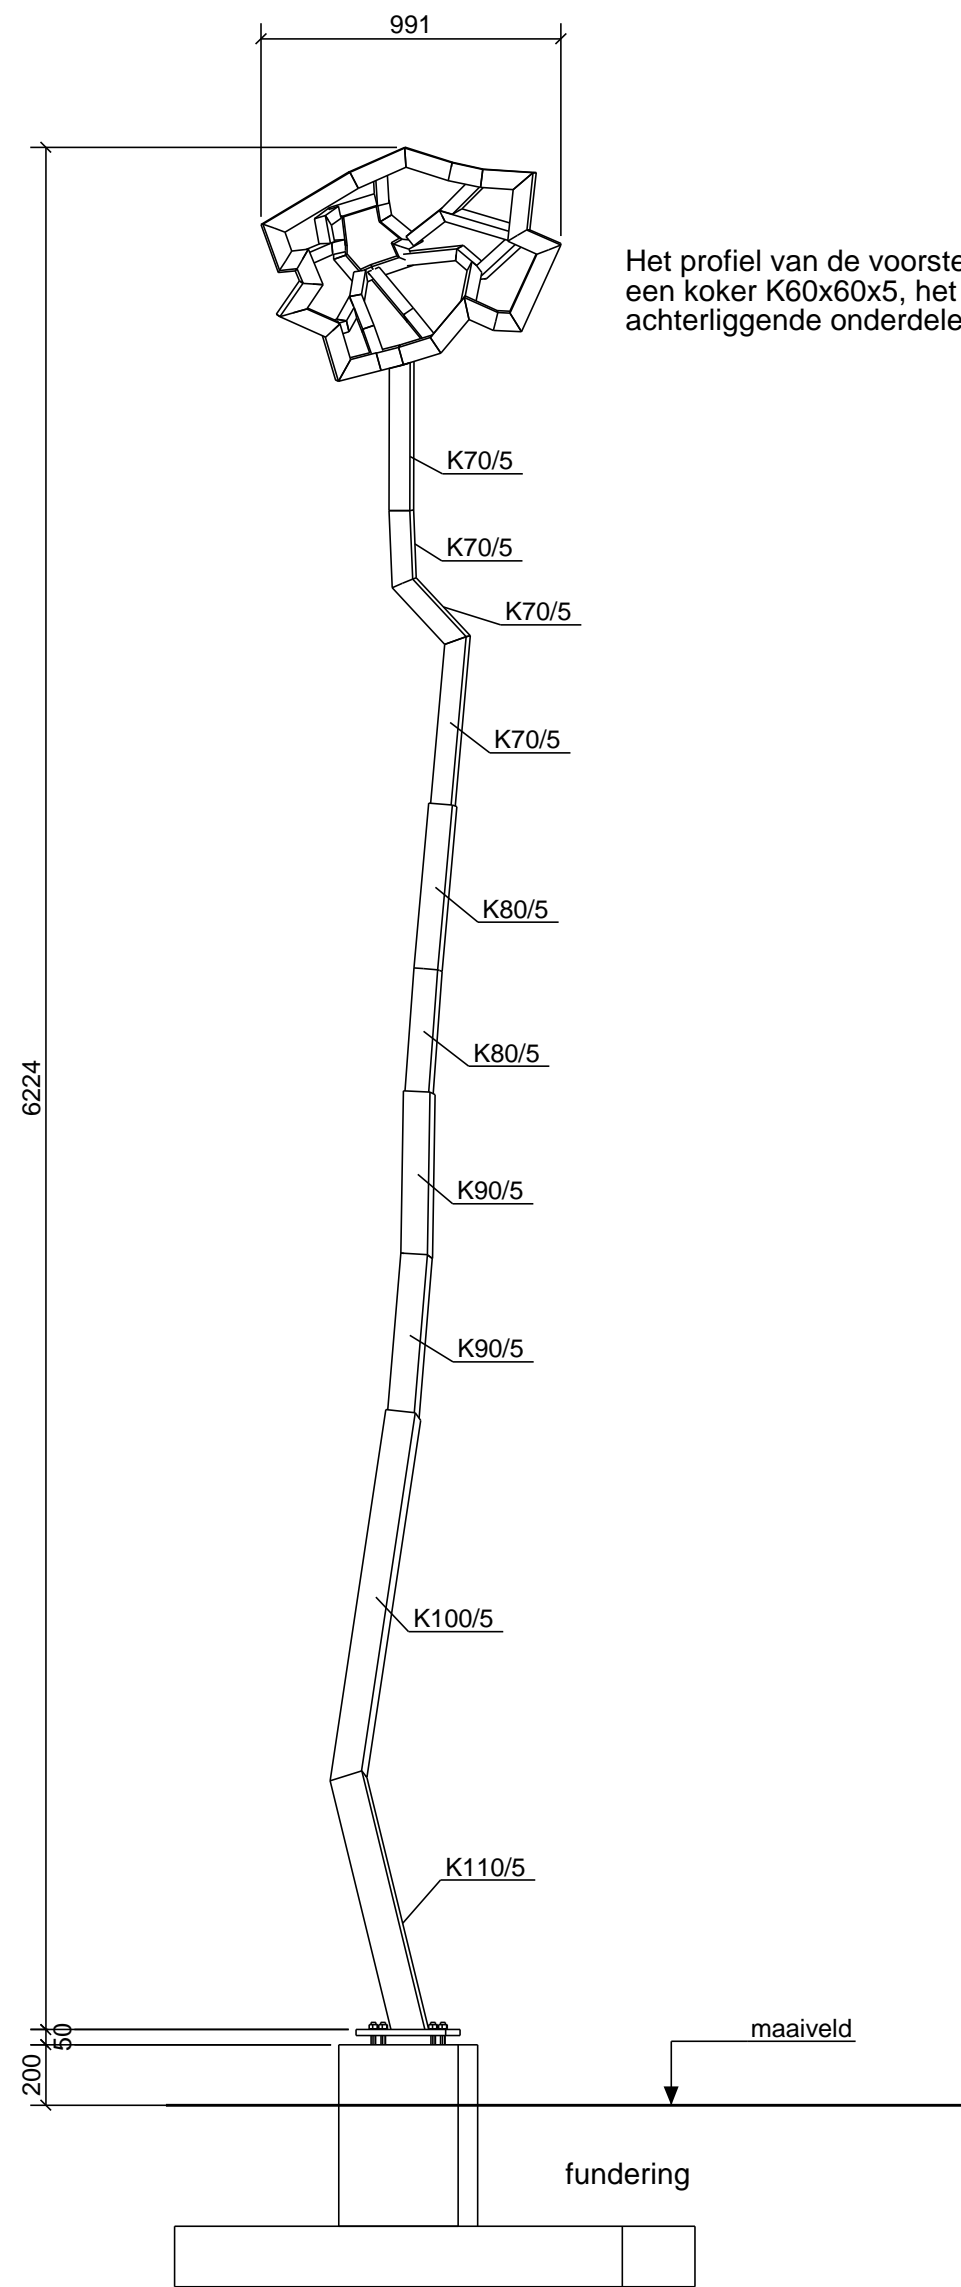


Vooraanzicht
1:25


Het profiel van de voorste "ring" is een koker K60x60x5, het profiel van de achterliggende onderdelen is een koker K40x40x5

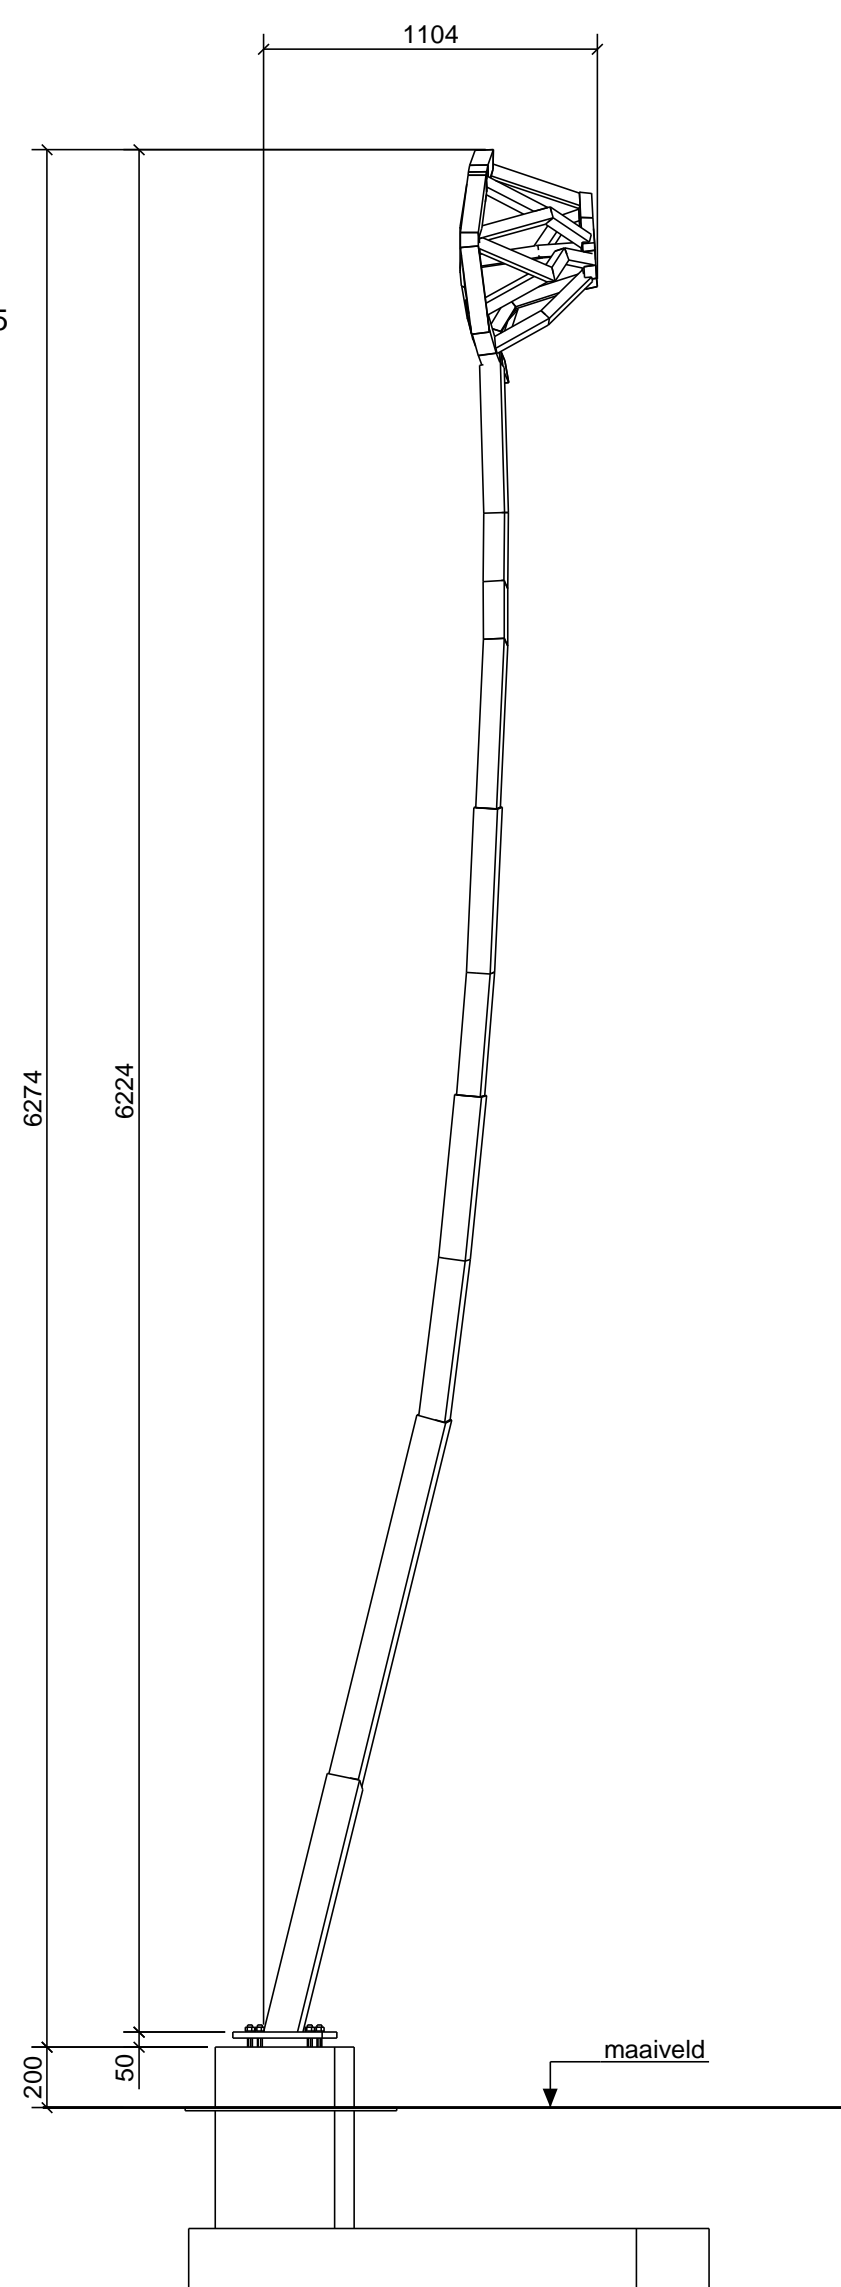


Zijaanzicht
1:25

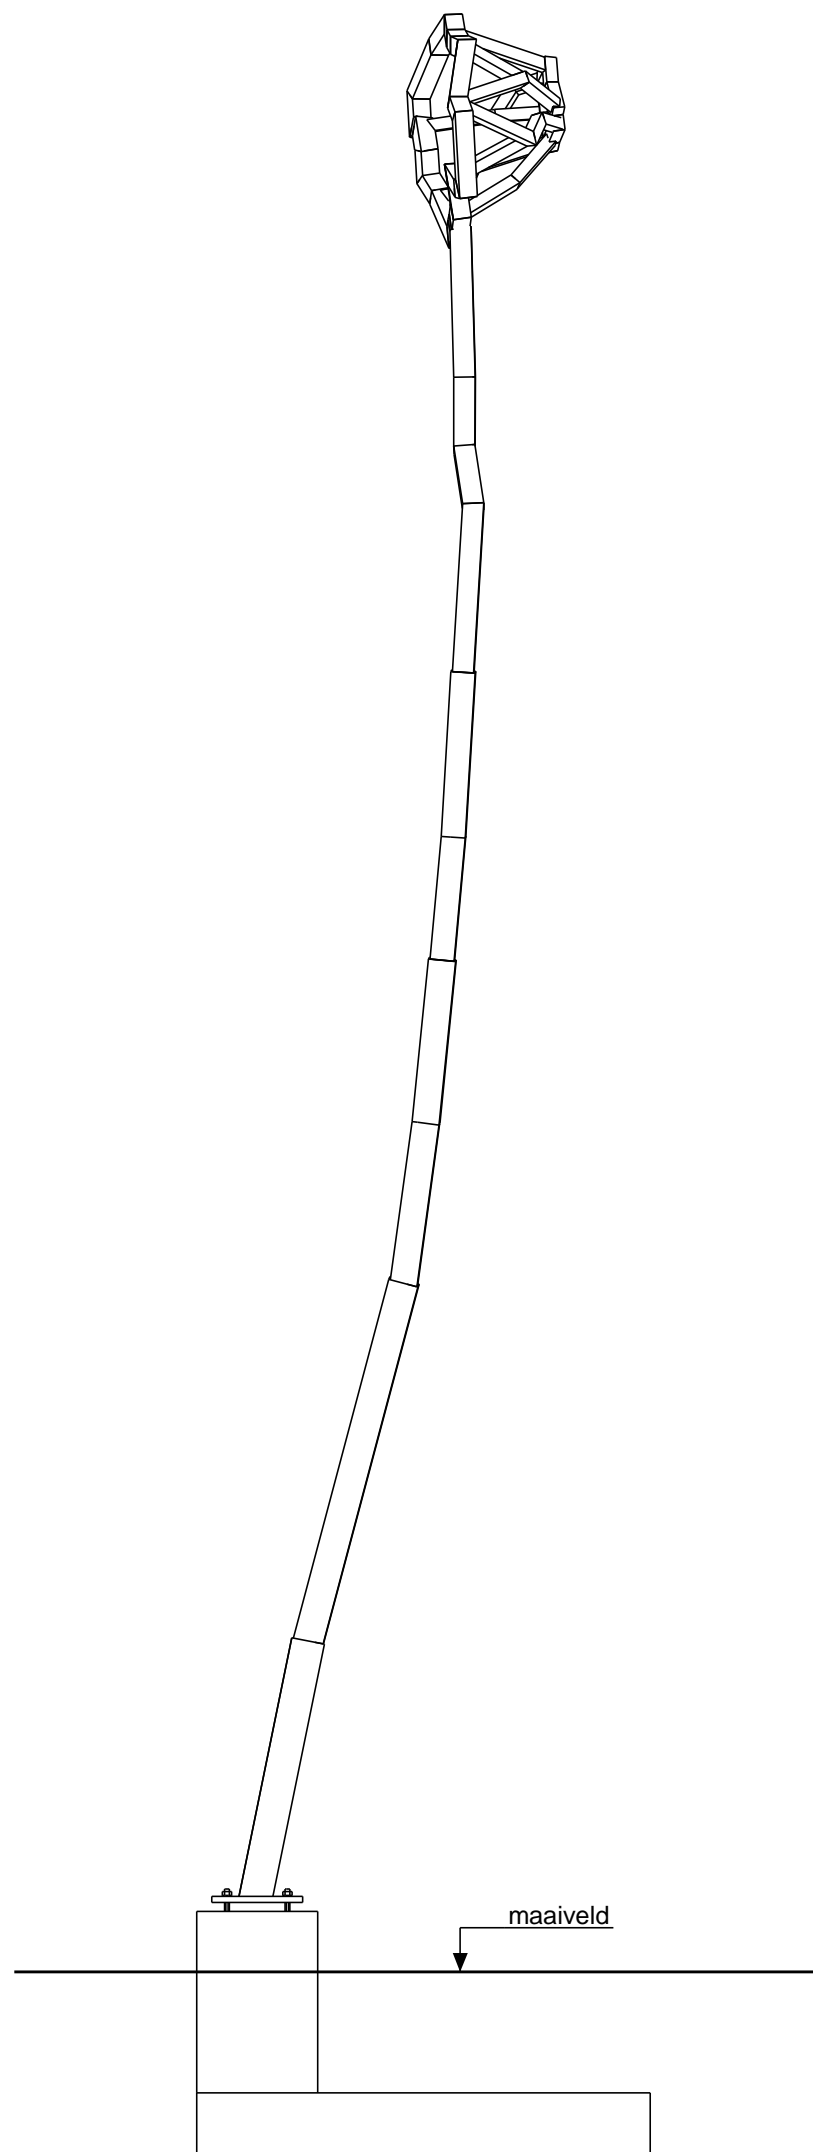

dsn A - A, 1:25

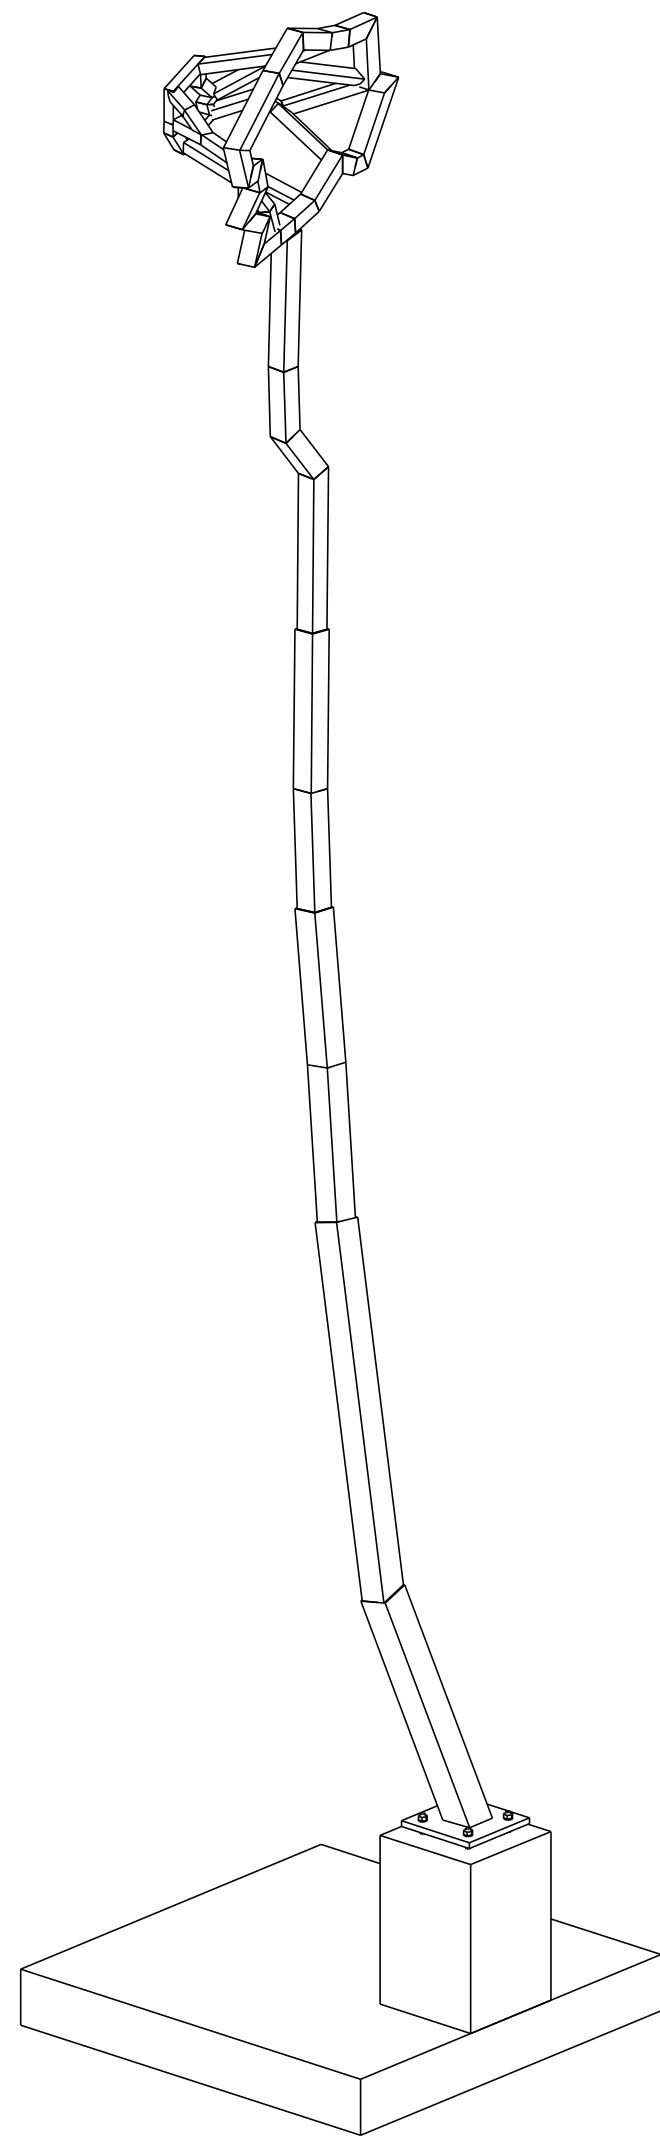


3d-aanzicht
1:25

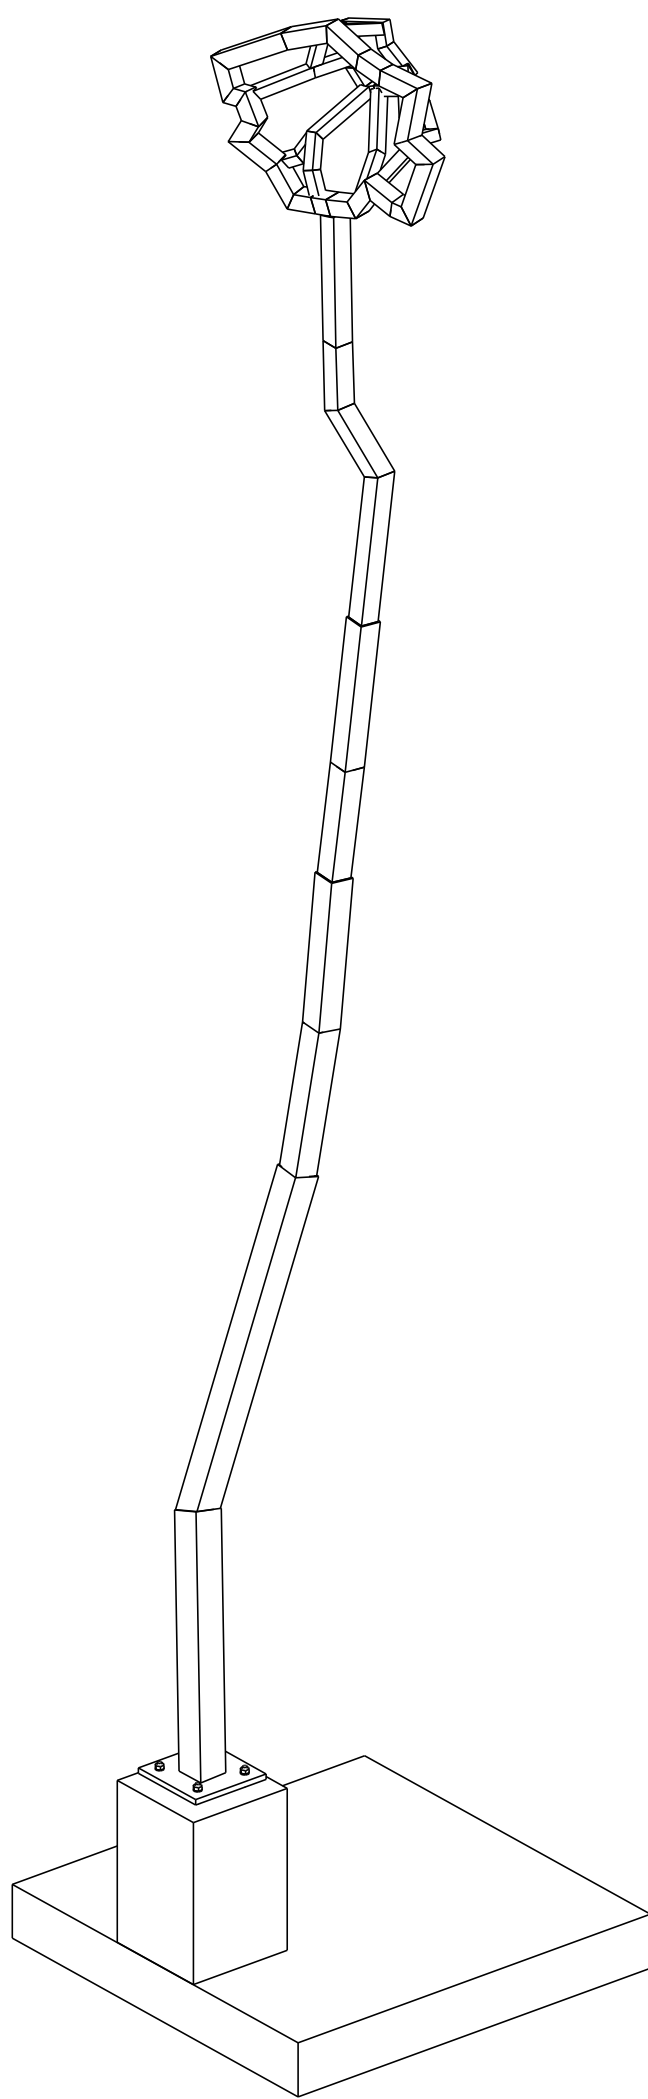


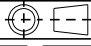

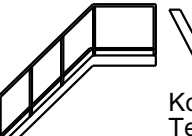
3d-aanzicht
1:25

Conservering:
- stralen Sa 2,5
- 1 laag 2 K lasprimer
- na bewerking ontvetten en bijwerken
- 2 lagen acreton HS U
- 1 laag polyfinisch hs 65 (Zandleven) tussen de 70 en 80 % glans
Eindkleur RAL: 1015

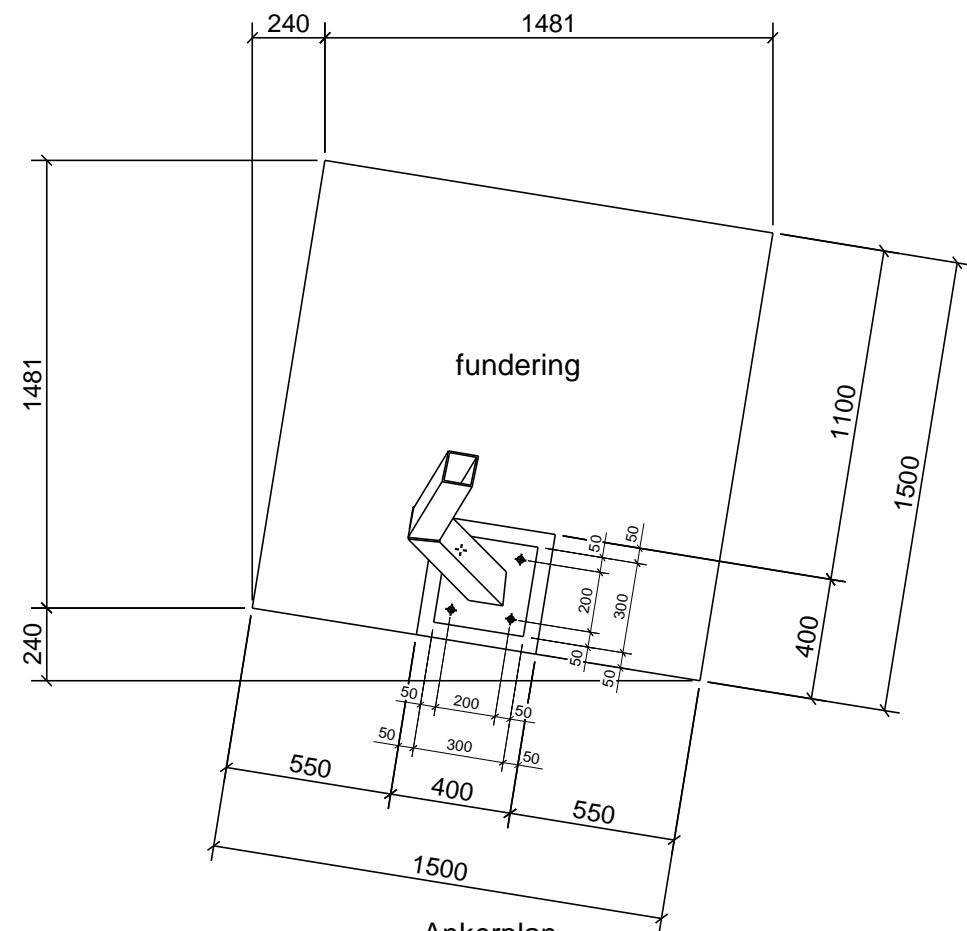

Ankerplan
1:25

1	A	peil maten fundering aangepast	14-11-2012
Rev. no.	Revisie merk	Revisie omschrijving	Revisie datum
Werk: Kunstwerk Leeuwarden-Oostergoplein/D.O.			Getekend: J.M.
Onderwerp: OVERZICHT KLEINE VORM			Datum: 13.09.2012
Opdrachtgever: Maarten de Reus			Schaal: 1:25
			 www.construsoft.com

MATERIAALKWALITEIT: S235JR, TENZIJ ANDERS VERMELD		PROJECTIE 
LASSEN  4, TENZIJ ANDERS VERMELD		
BOUTENKWALITEIT 8.8, TENZIJ ANDERS VERMELD		
 VAN DER MEULEN Konstruktiebedrijf bv Zuiderkruisweg 16 8938 AP Lwd. Tel. 058-2887666 Fax. 058-2887686 info@meulenkonstruktie.nl	Project: 410 Tekening: G [5] Status:	