




Bovenaanzicht
1:25

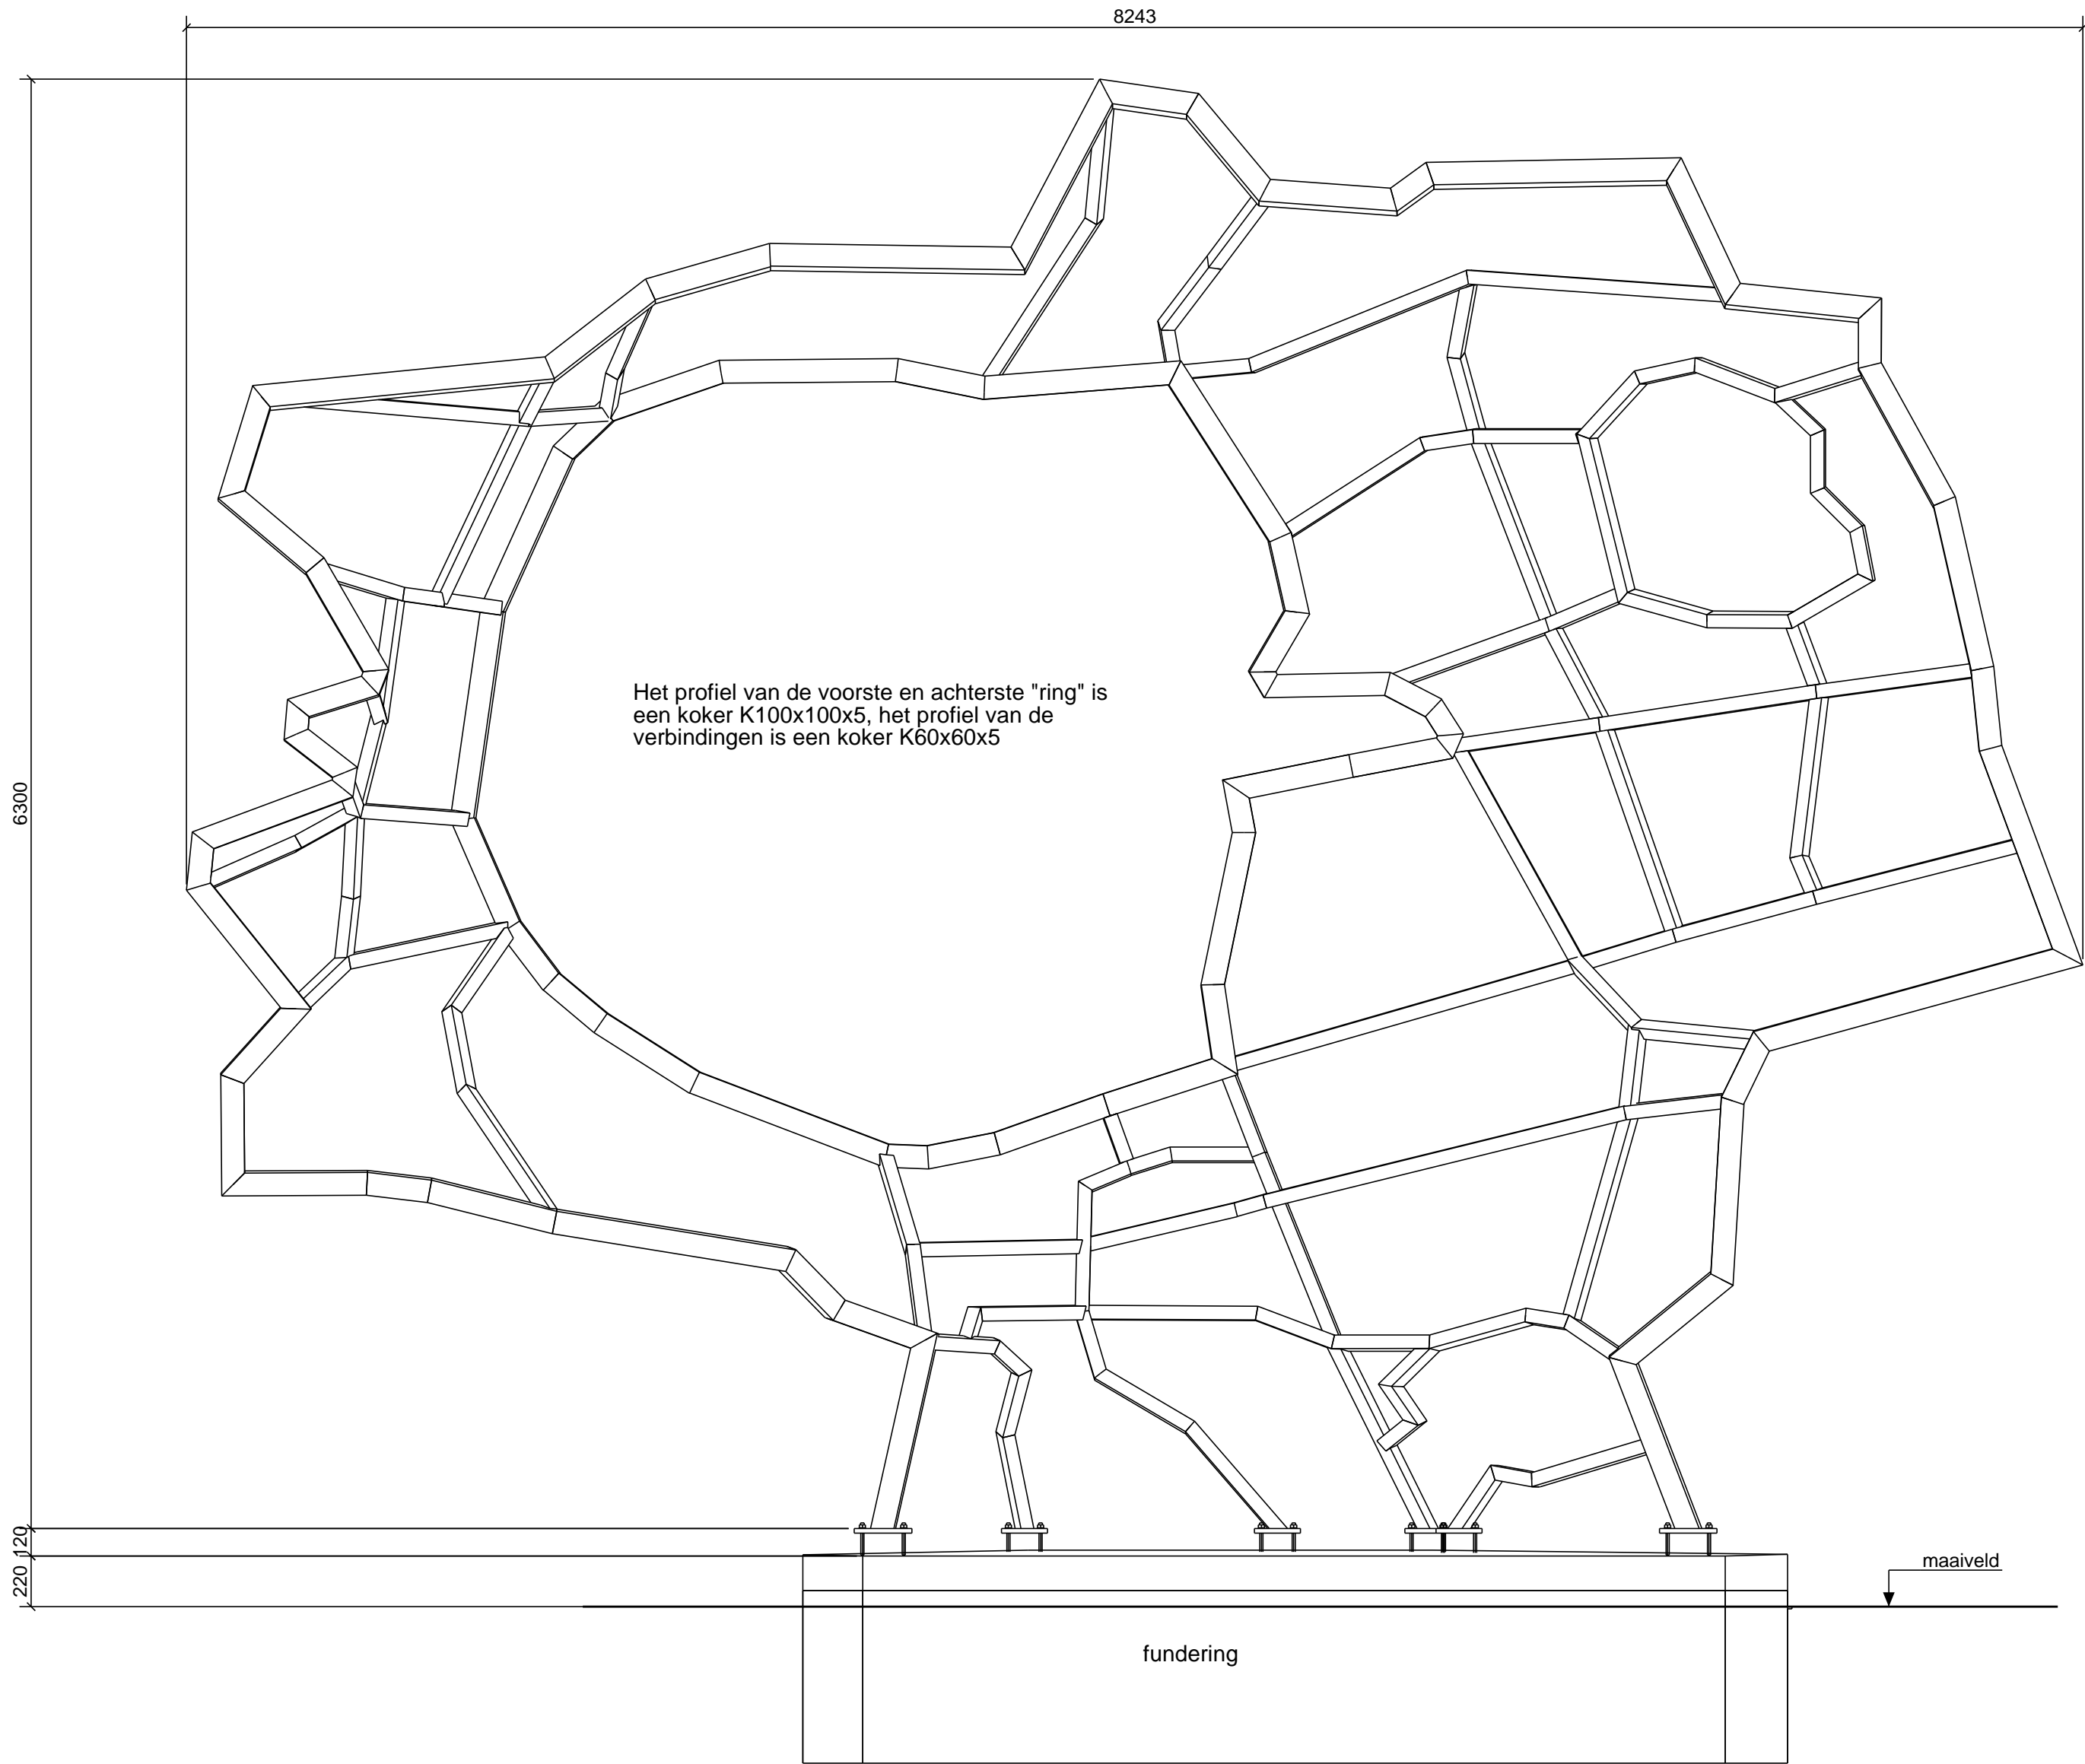

Vooraanzicht
1:25

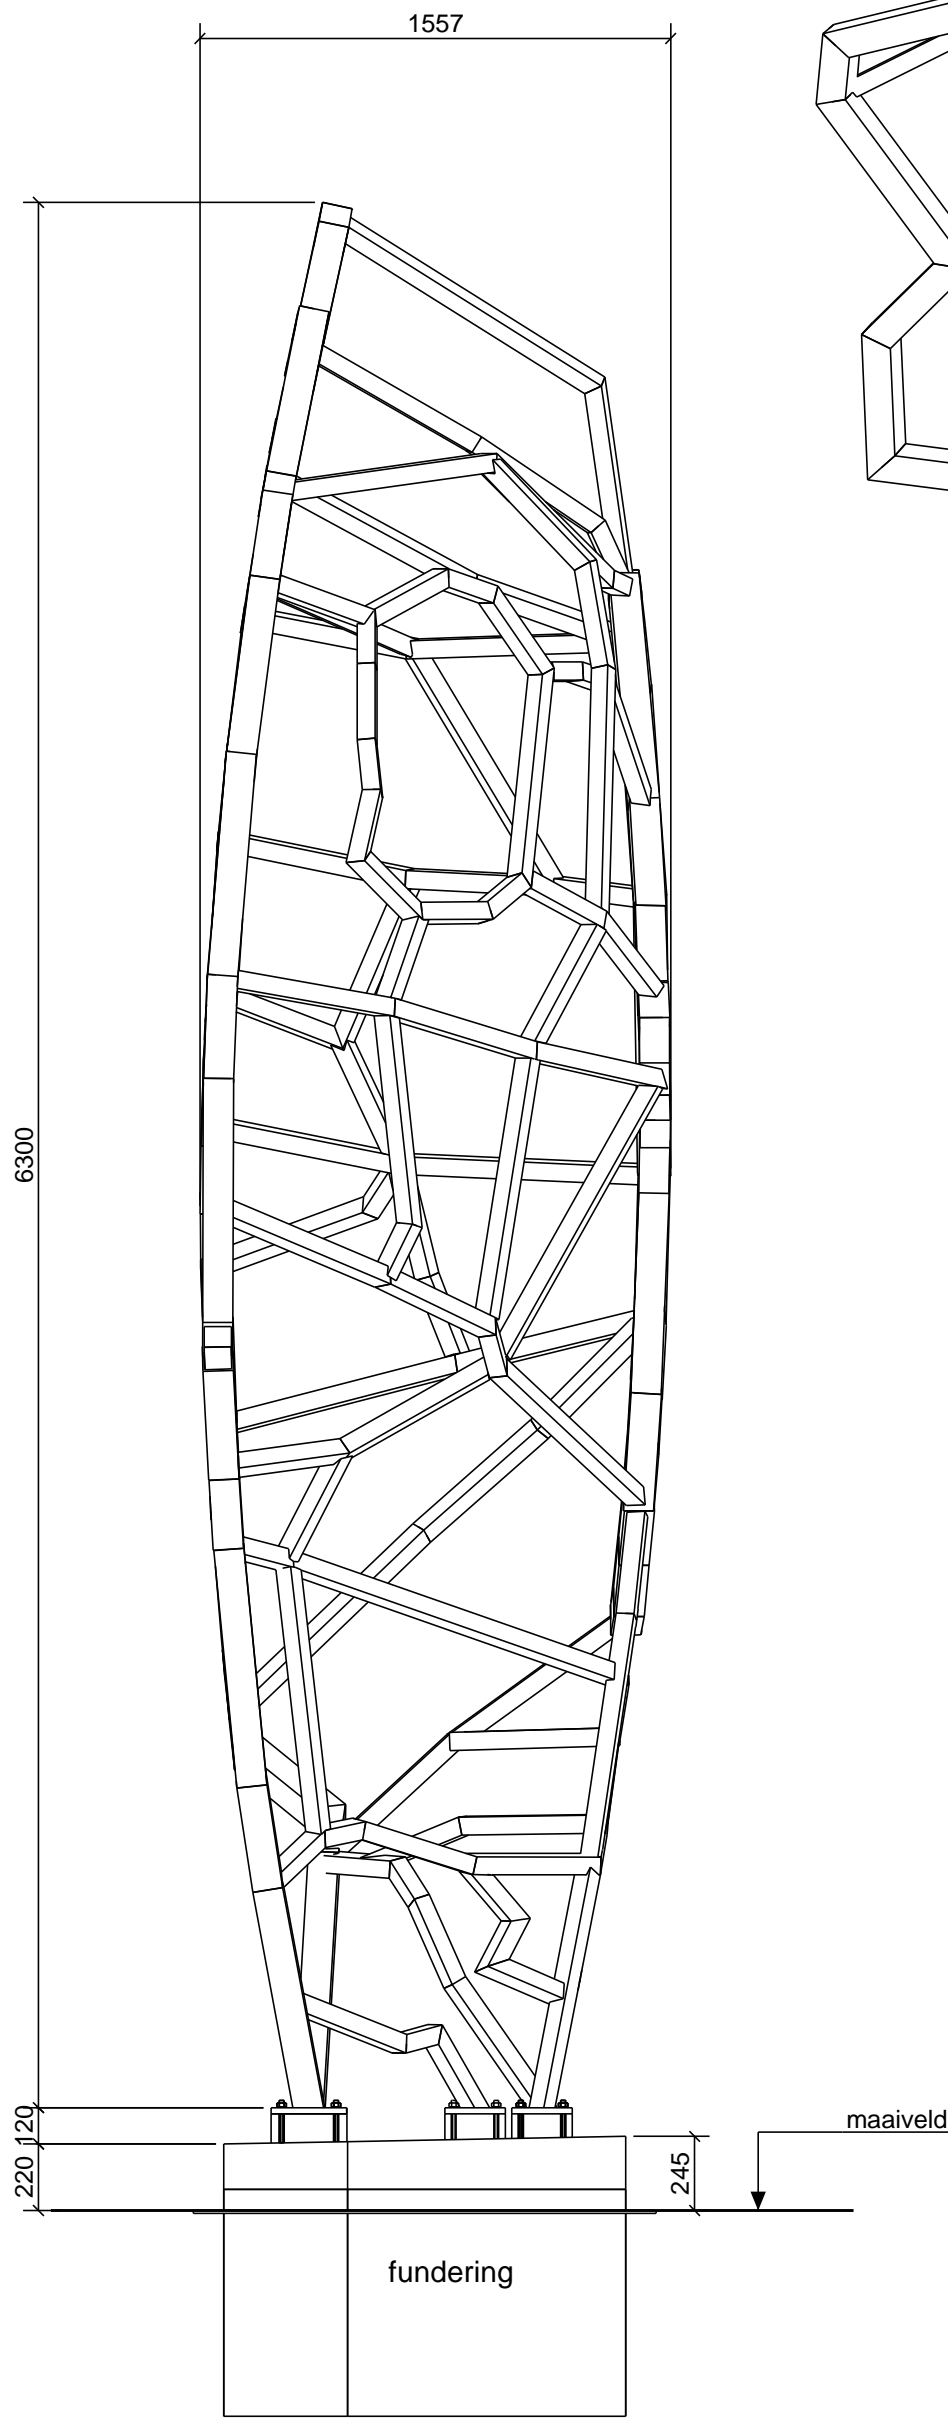


Zijaanzicht
1:25

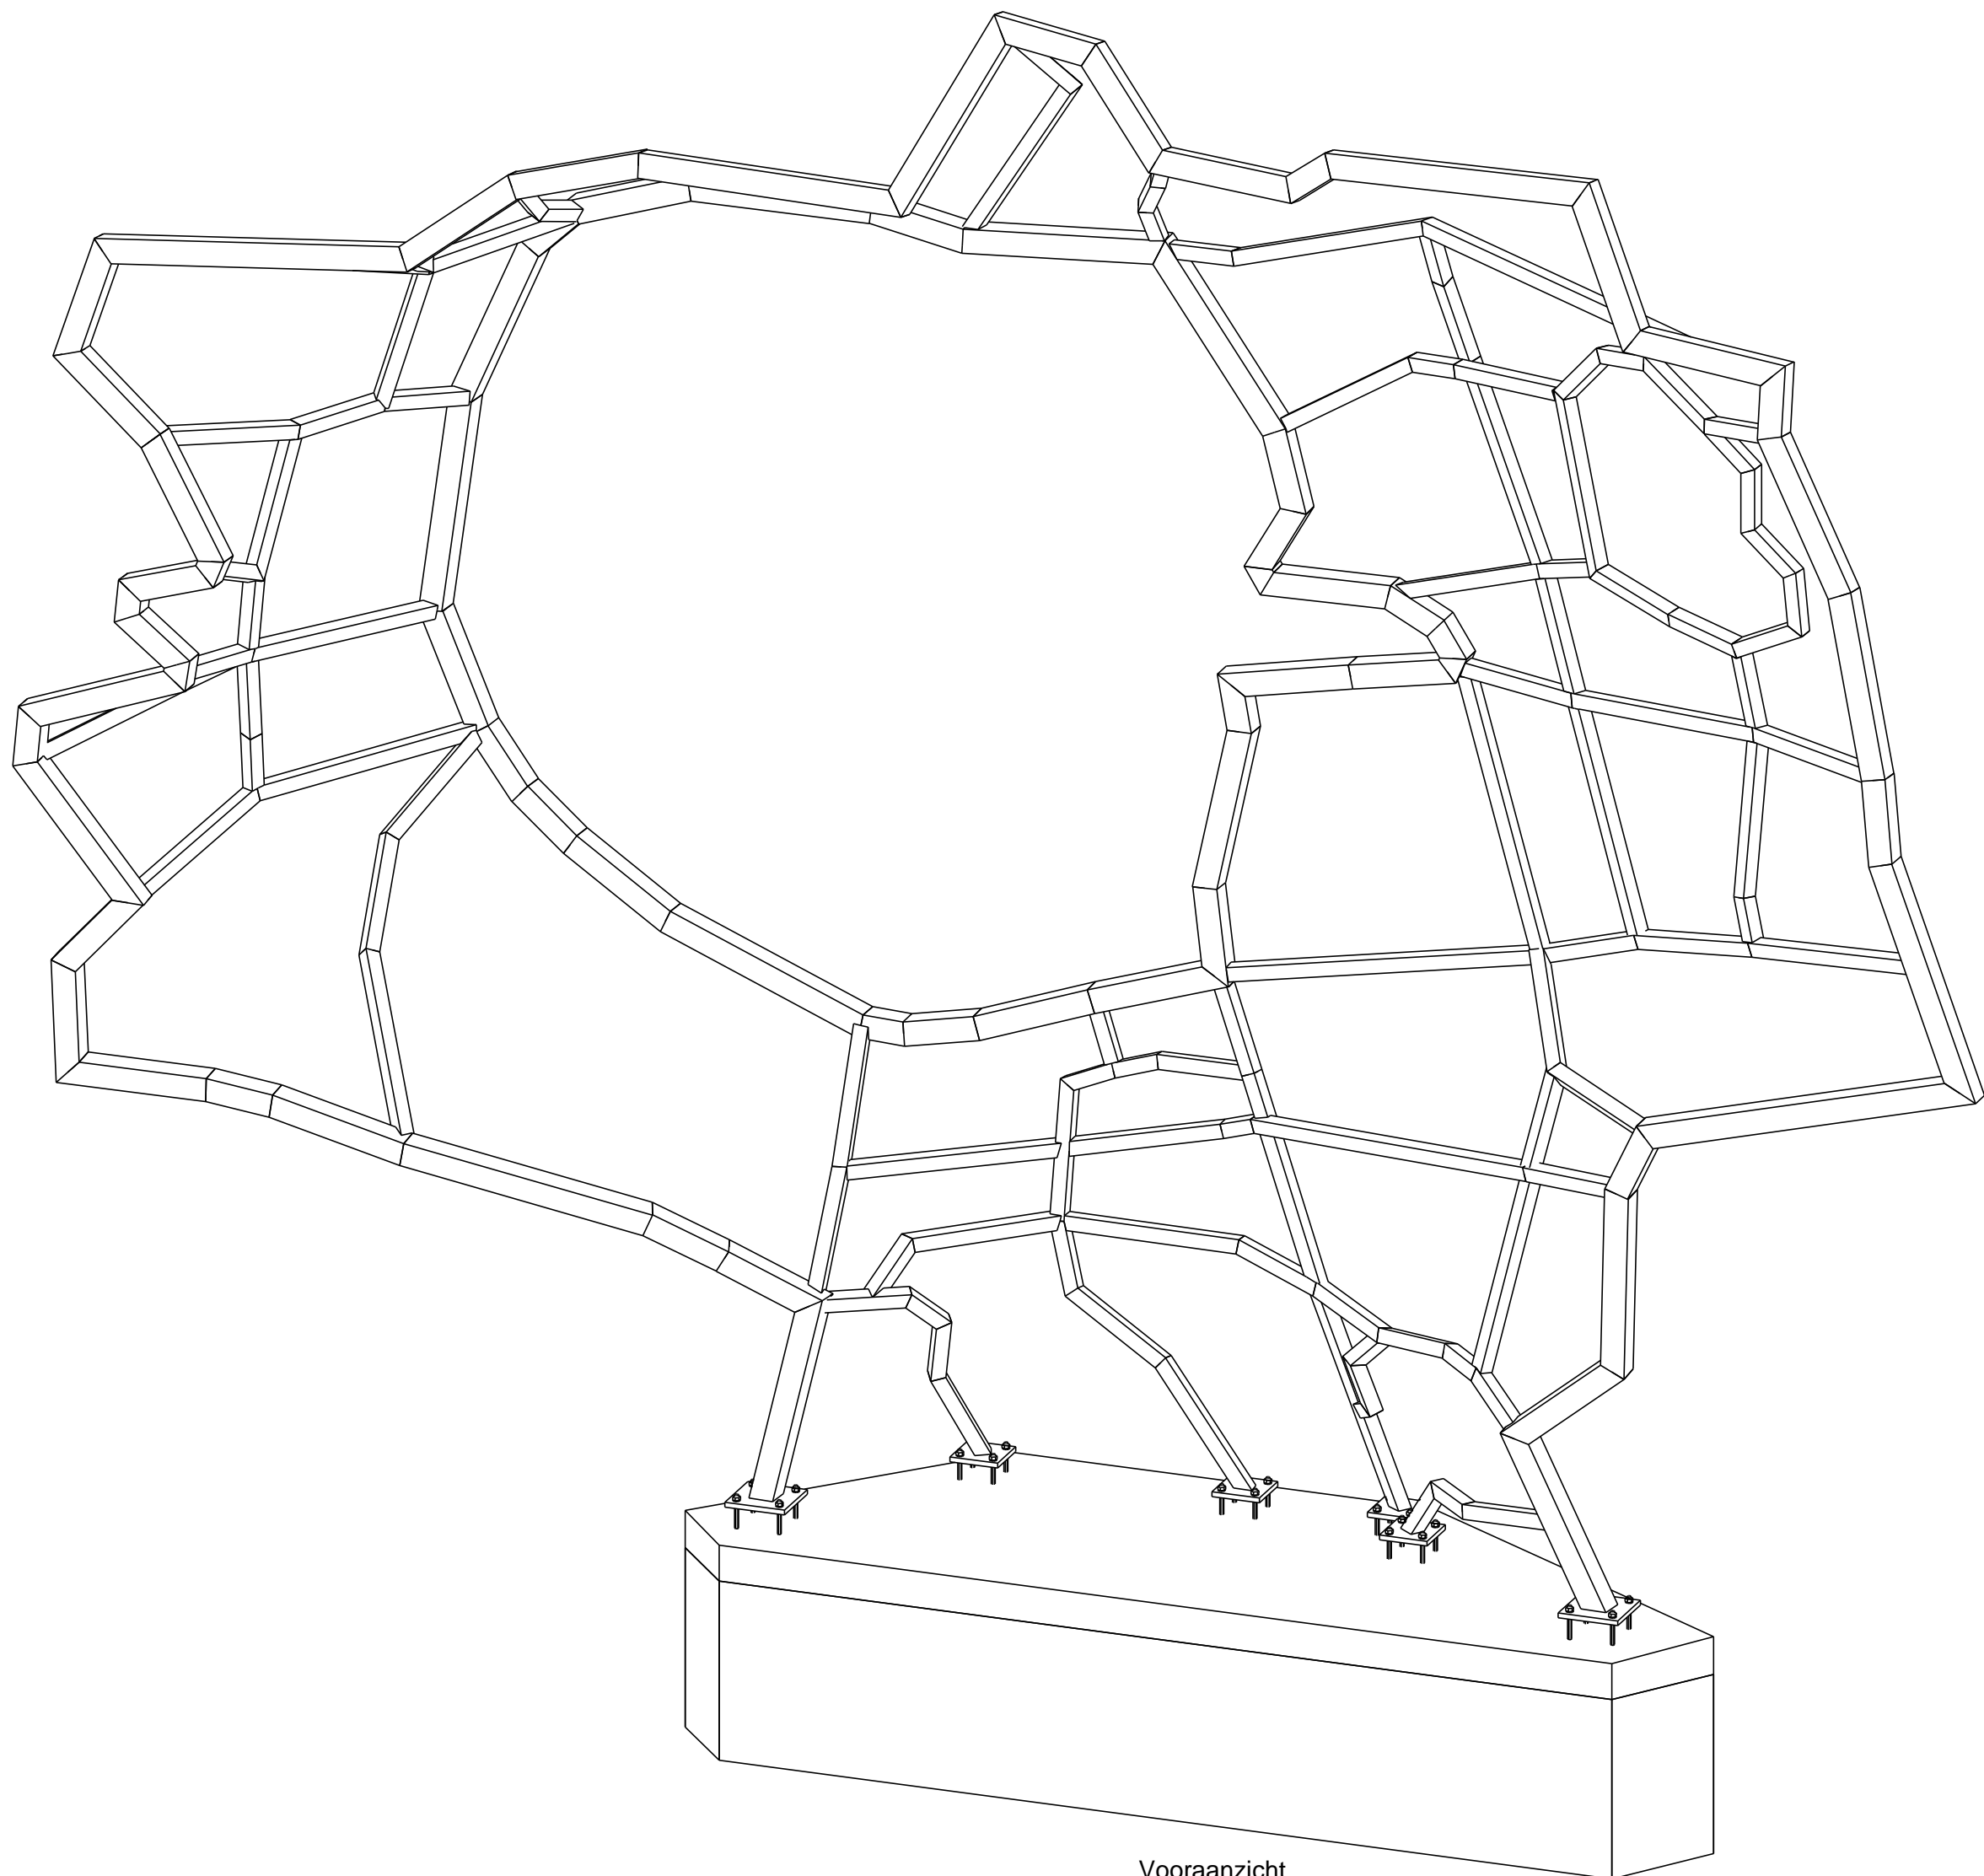


Vooraanzicht
1:25


Conservering:
- stralen Sa 2,5
- 1 laag 2 K lasprimer
- na bewerking ontvetten en bijwerken
- 2 lagen acreton HS U
- 1 laag polyfinisch hs 65 (Zandleven) tussen de 70 en 80 % glans
Eindkleur RAL: 1001

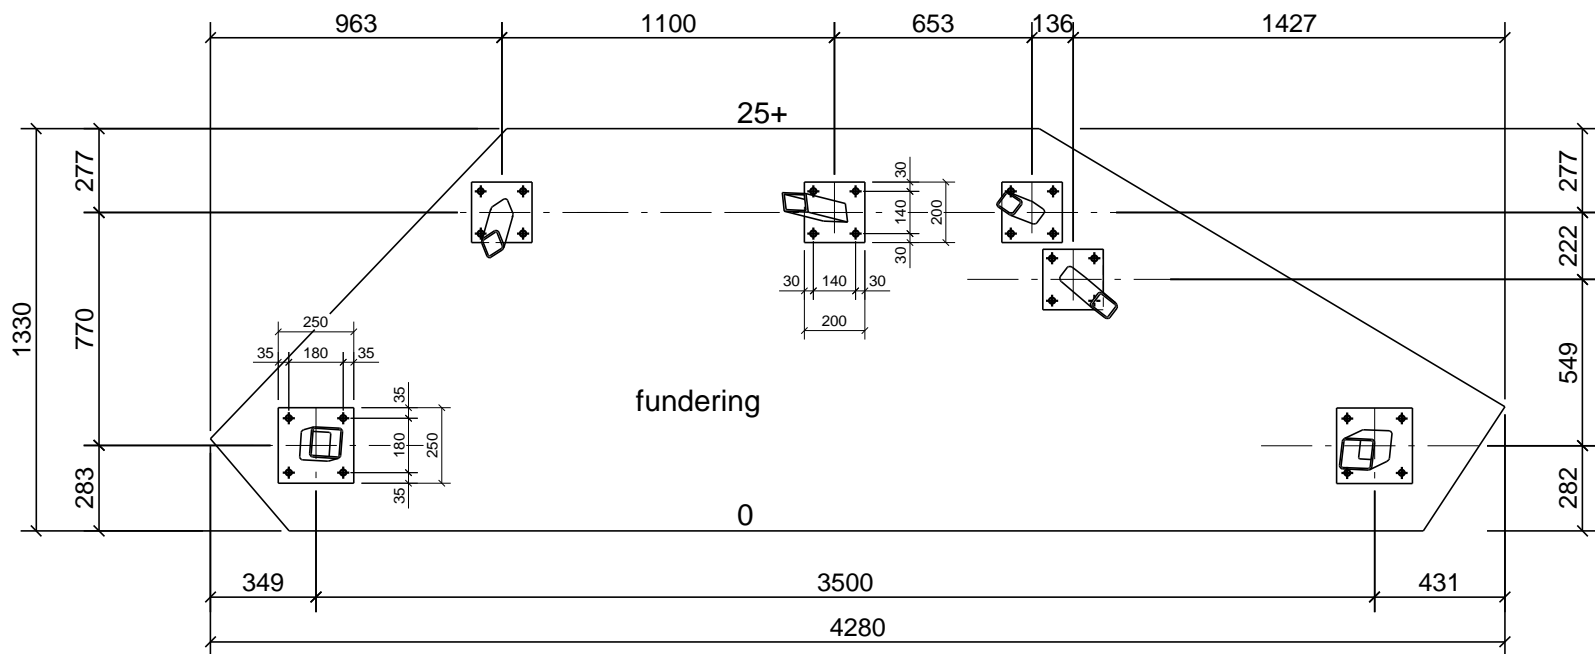

Ankerplan
1:25

1	A	peil maten fundering aangepast	14-11-2012
Rev. no.	Revisie merk	Revisie omschrijving	Revisie datum
Werk: Kunstwerk Leeuwarden-Oostergoplein/D.O.			Getekend: J.M.
Onderwerp: OVERZICHT GROTE VORM			Datum: 05.09.2012
Opdrachtgever: Maarten de Reus			Schaal: 1:25
			 www.construsoft.com

MATERIAALKWALITEIT: S235JR, TENZIJ ANDERS VERMELD	PROJECTIE
LASSEN 4. TENZIJ ANDERS VERMELD	
BOUTENKWALITEIT 8.8, TENZIJ ANDERS VERMELD	

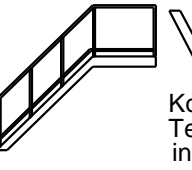 Konstruktiebedrijf bv Tel. 058-2887666 info@meulenkonstruktie.nl	Project: 410	
	Tekening: G [3]	
	Status:	