



Drsn: A-A

1:100

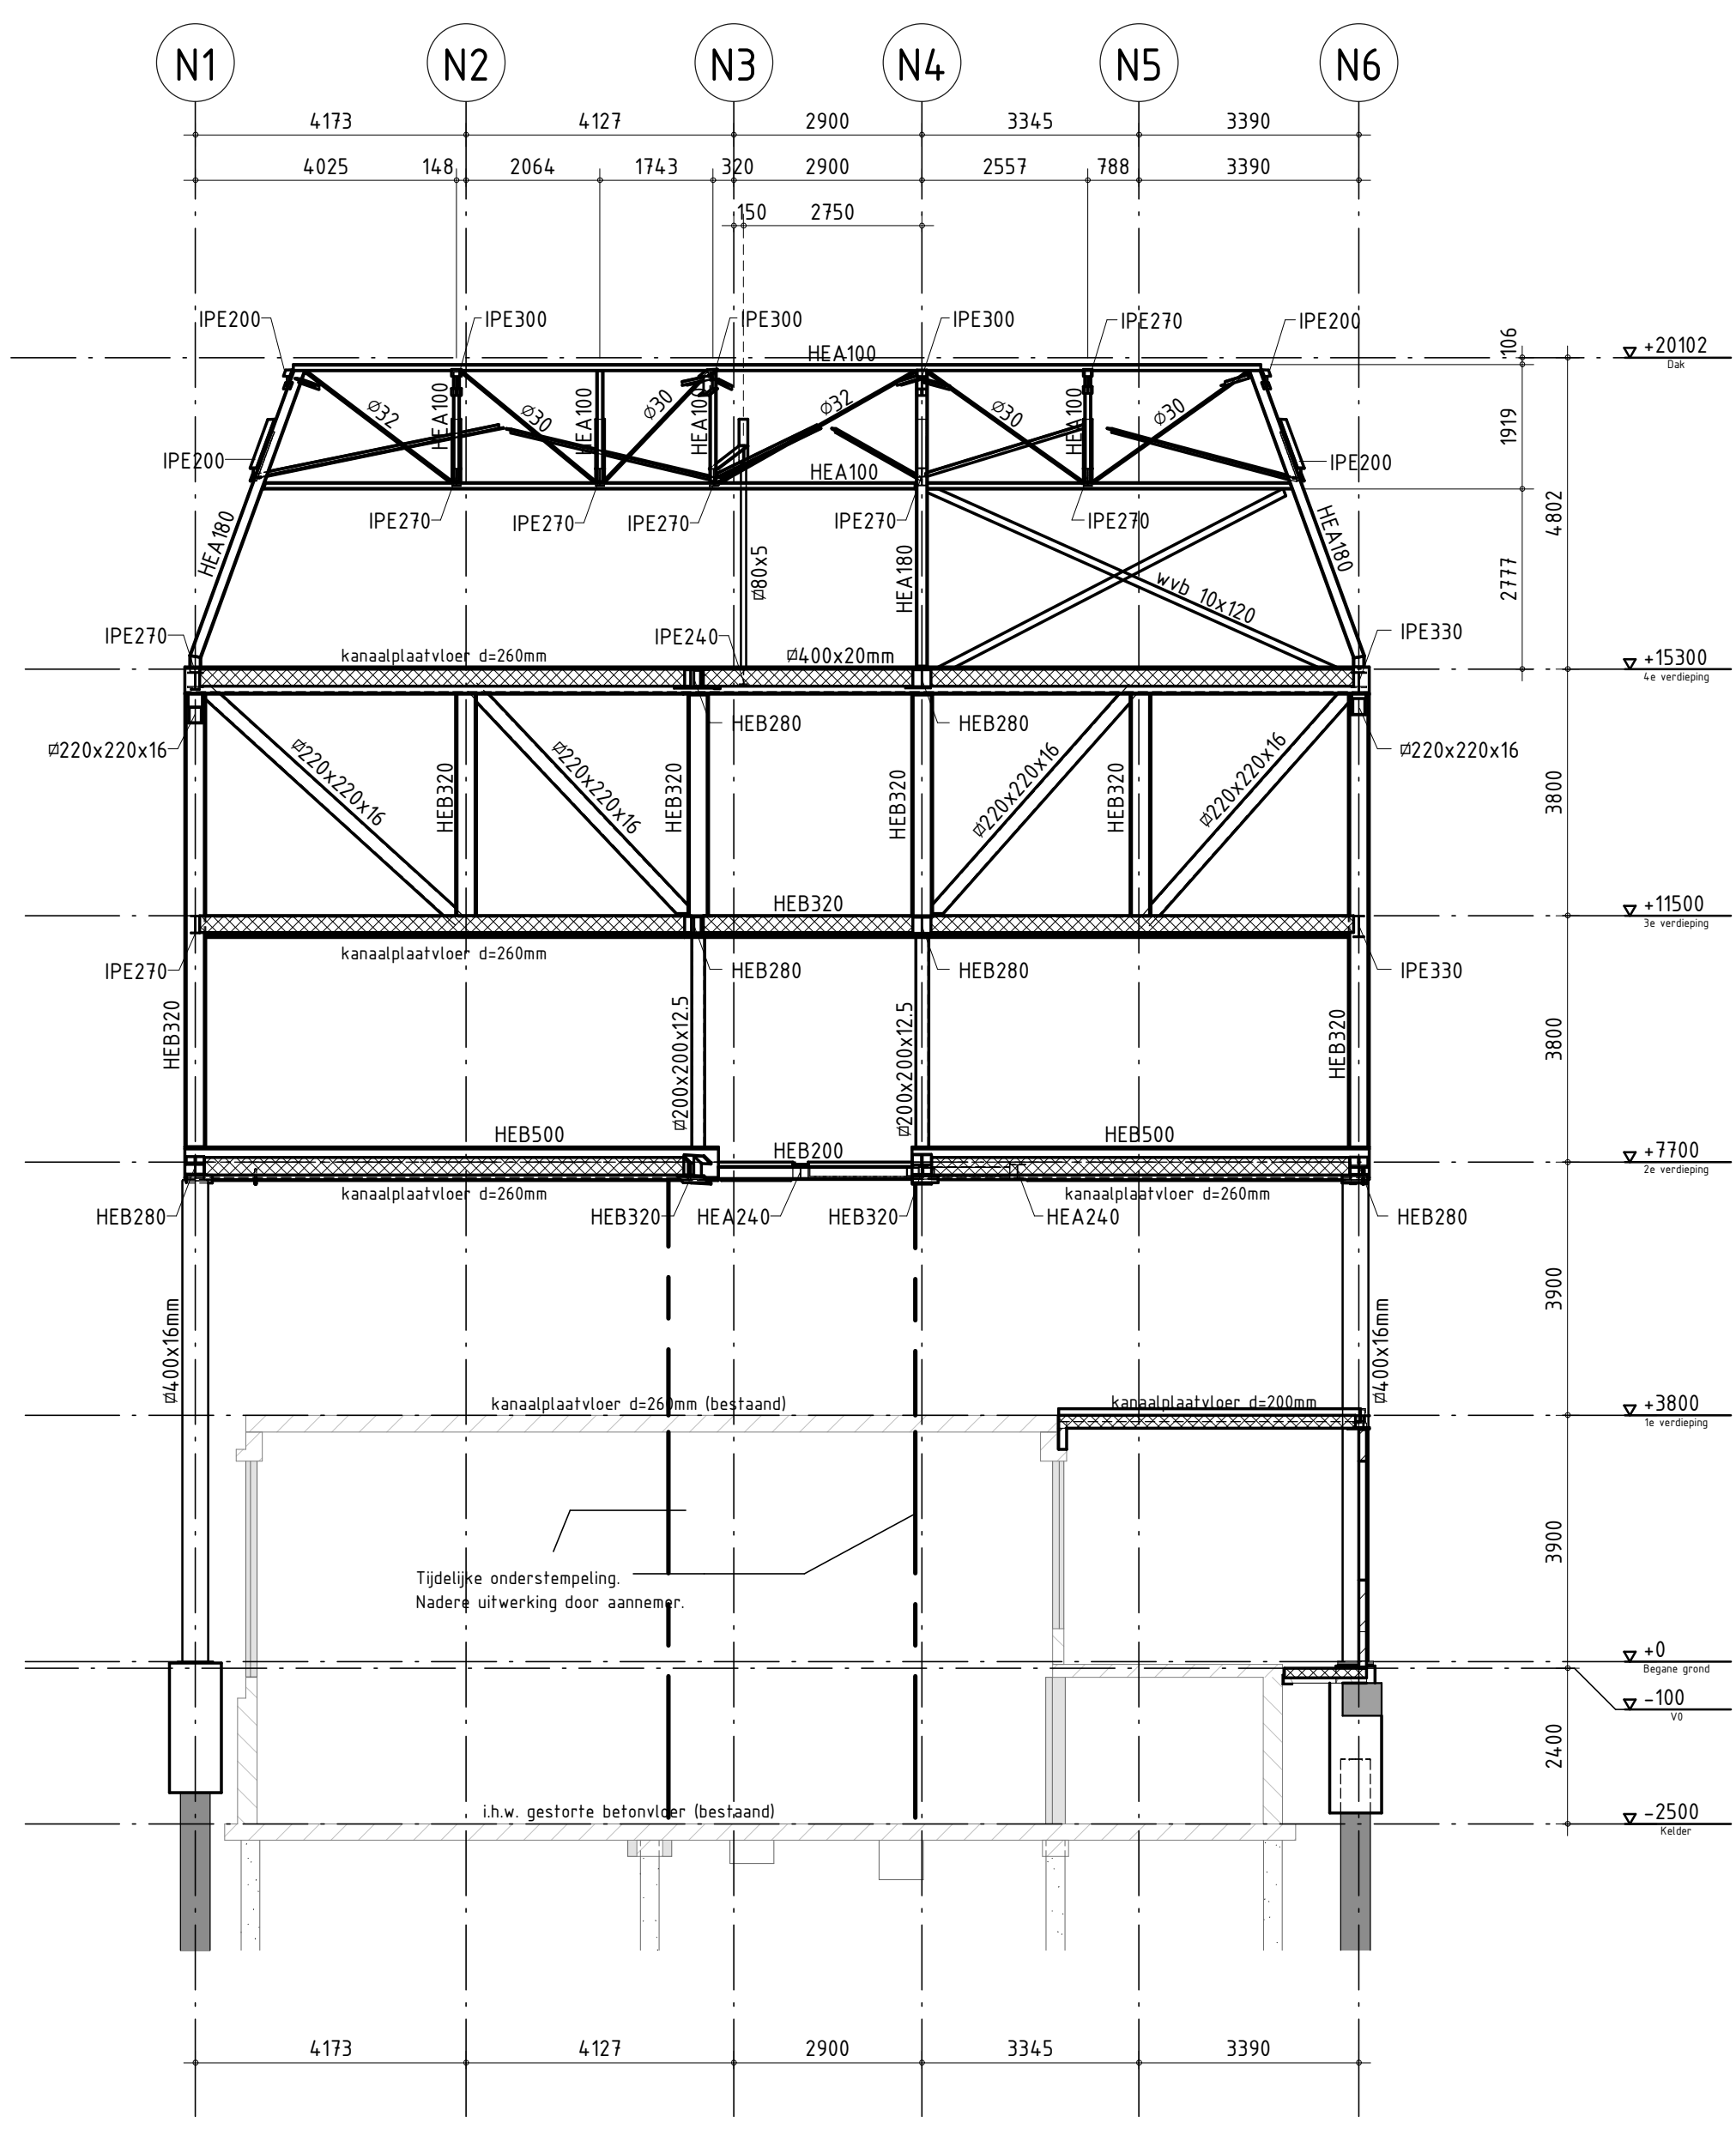


Drsn: B-B

1:100

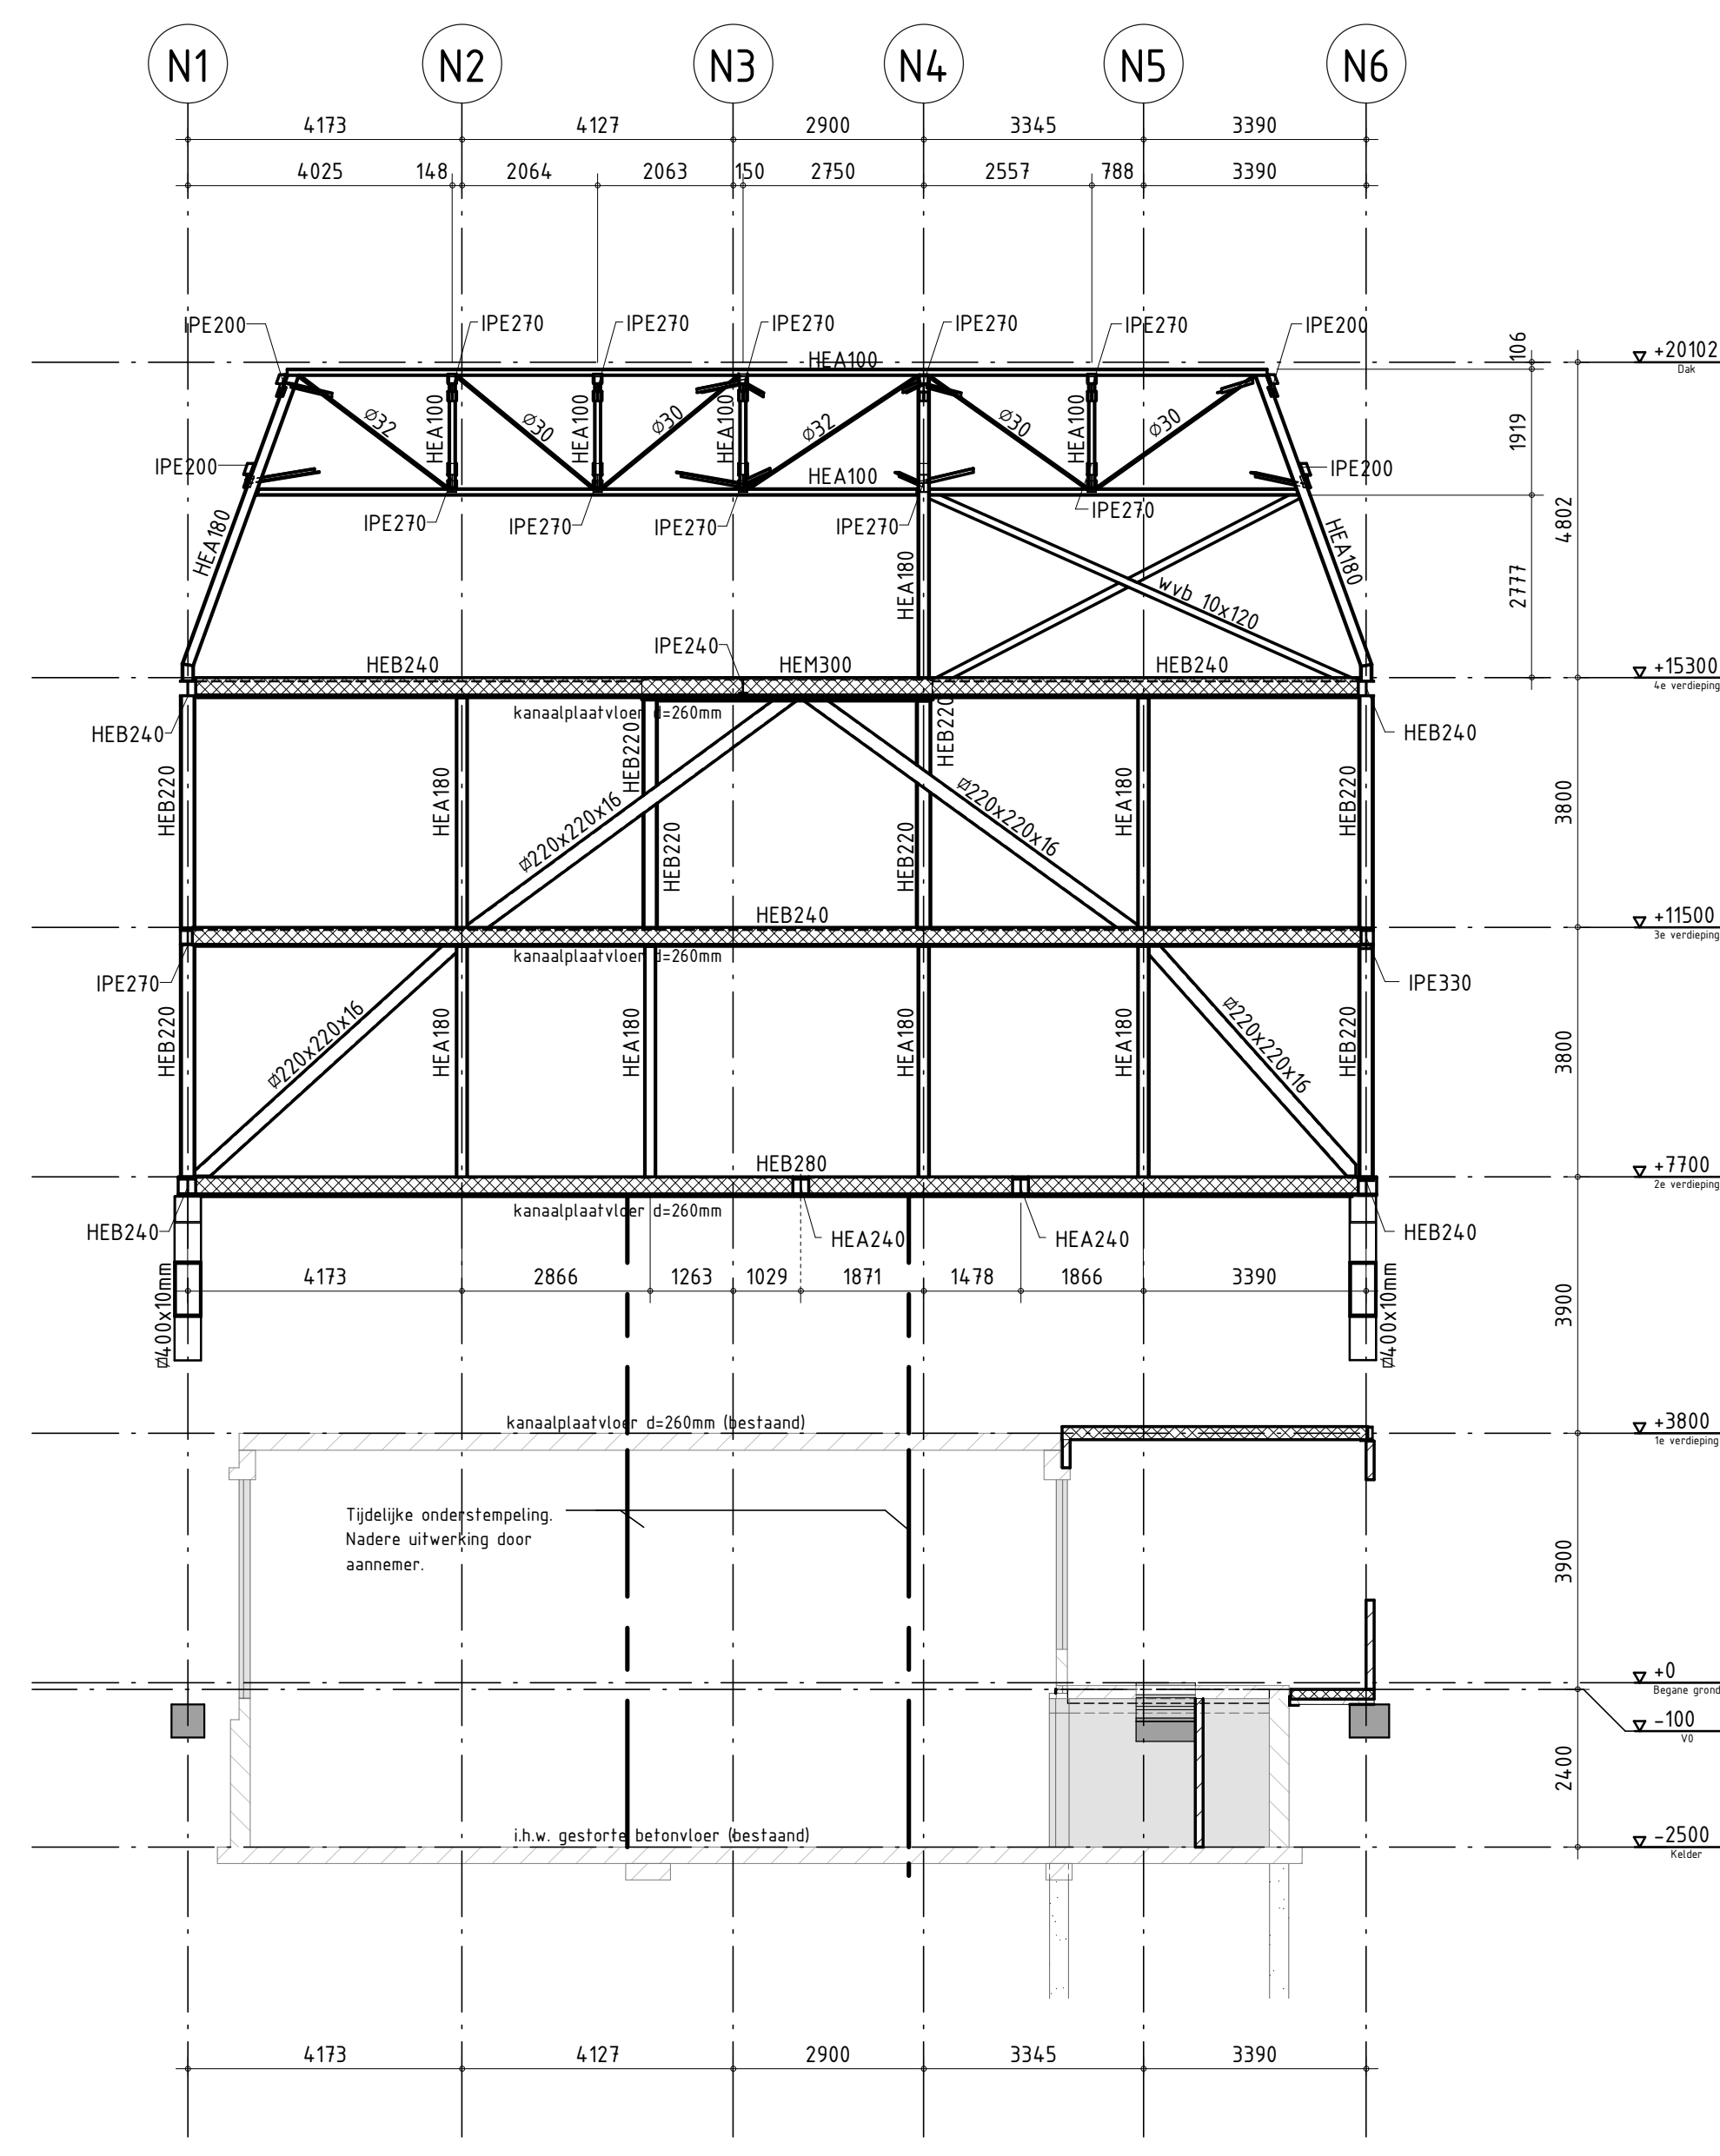


Drsn: C-C

1:100

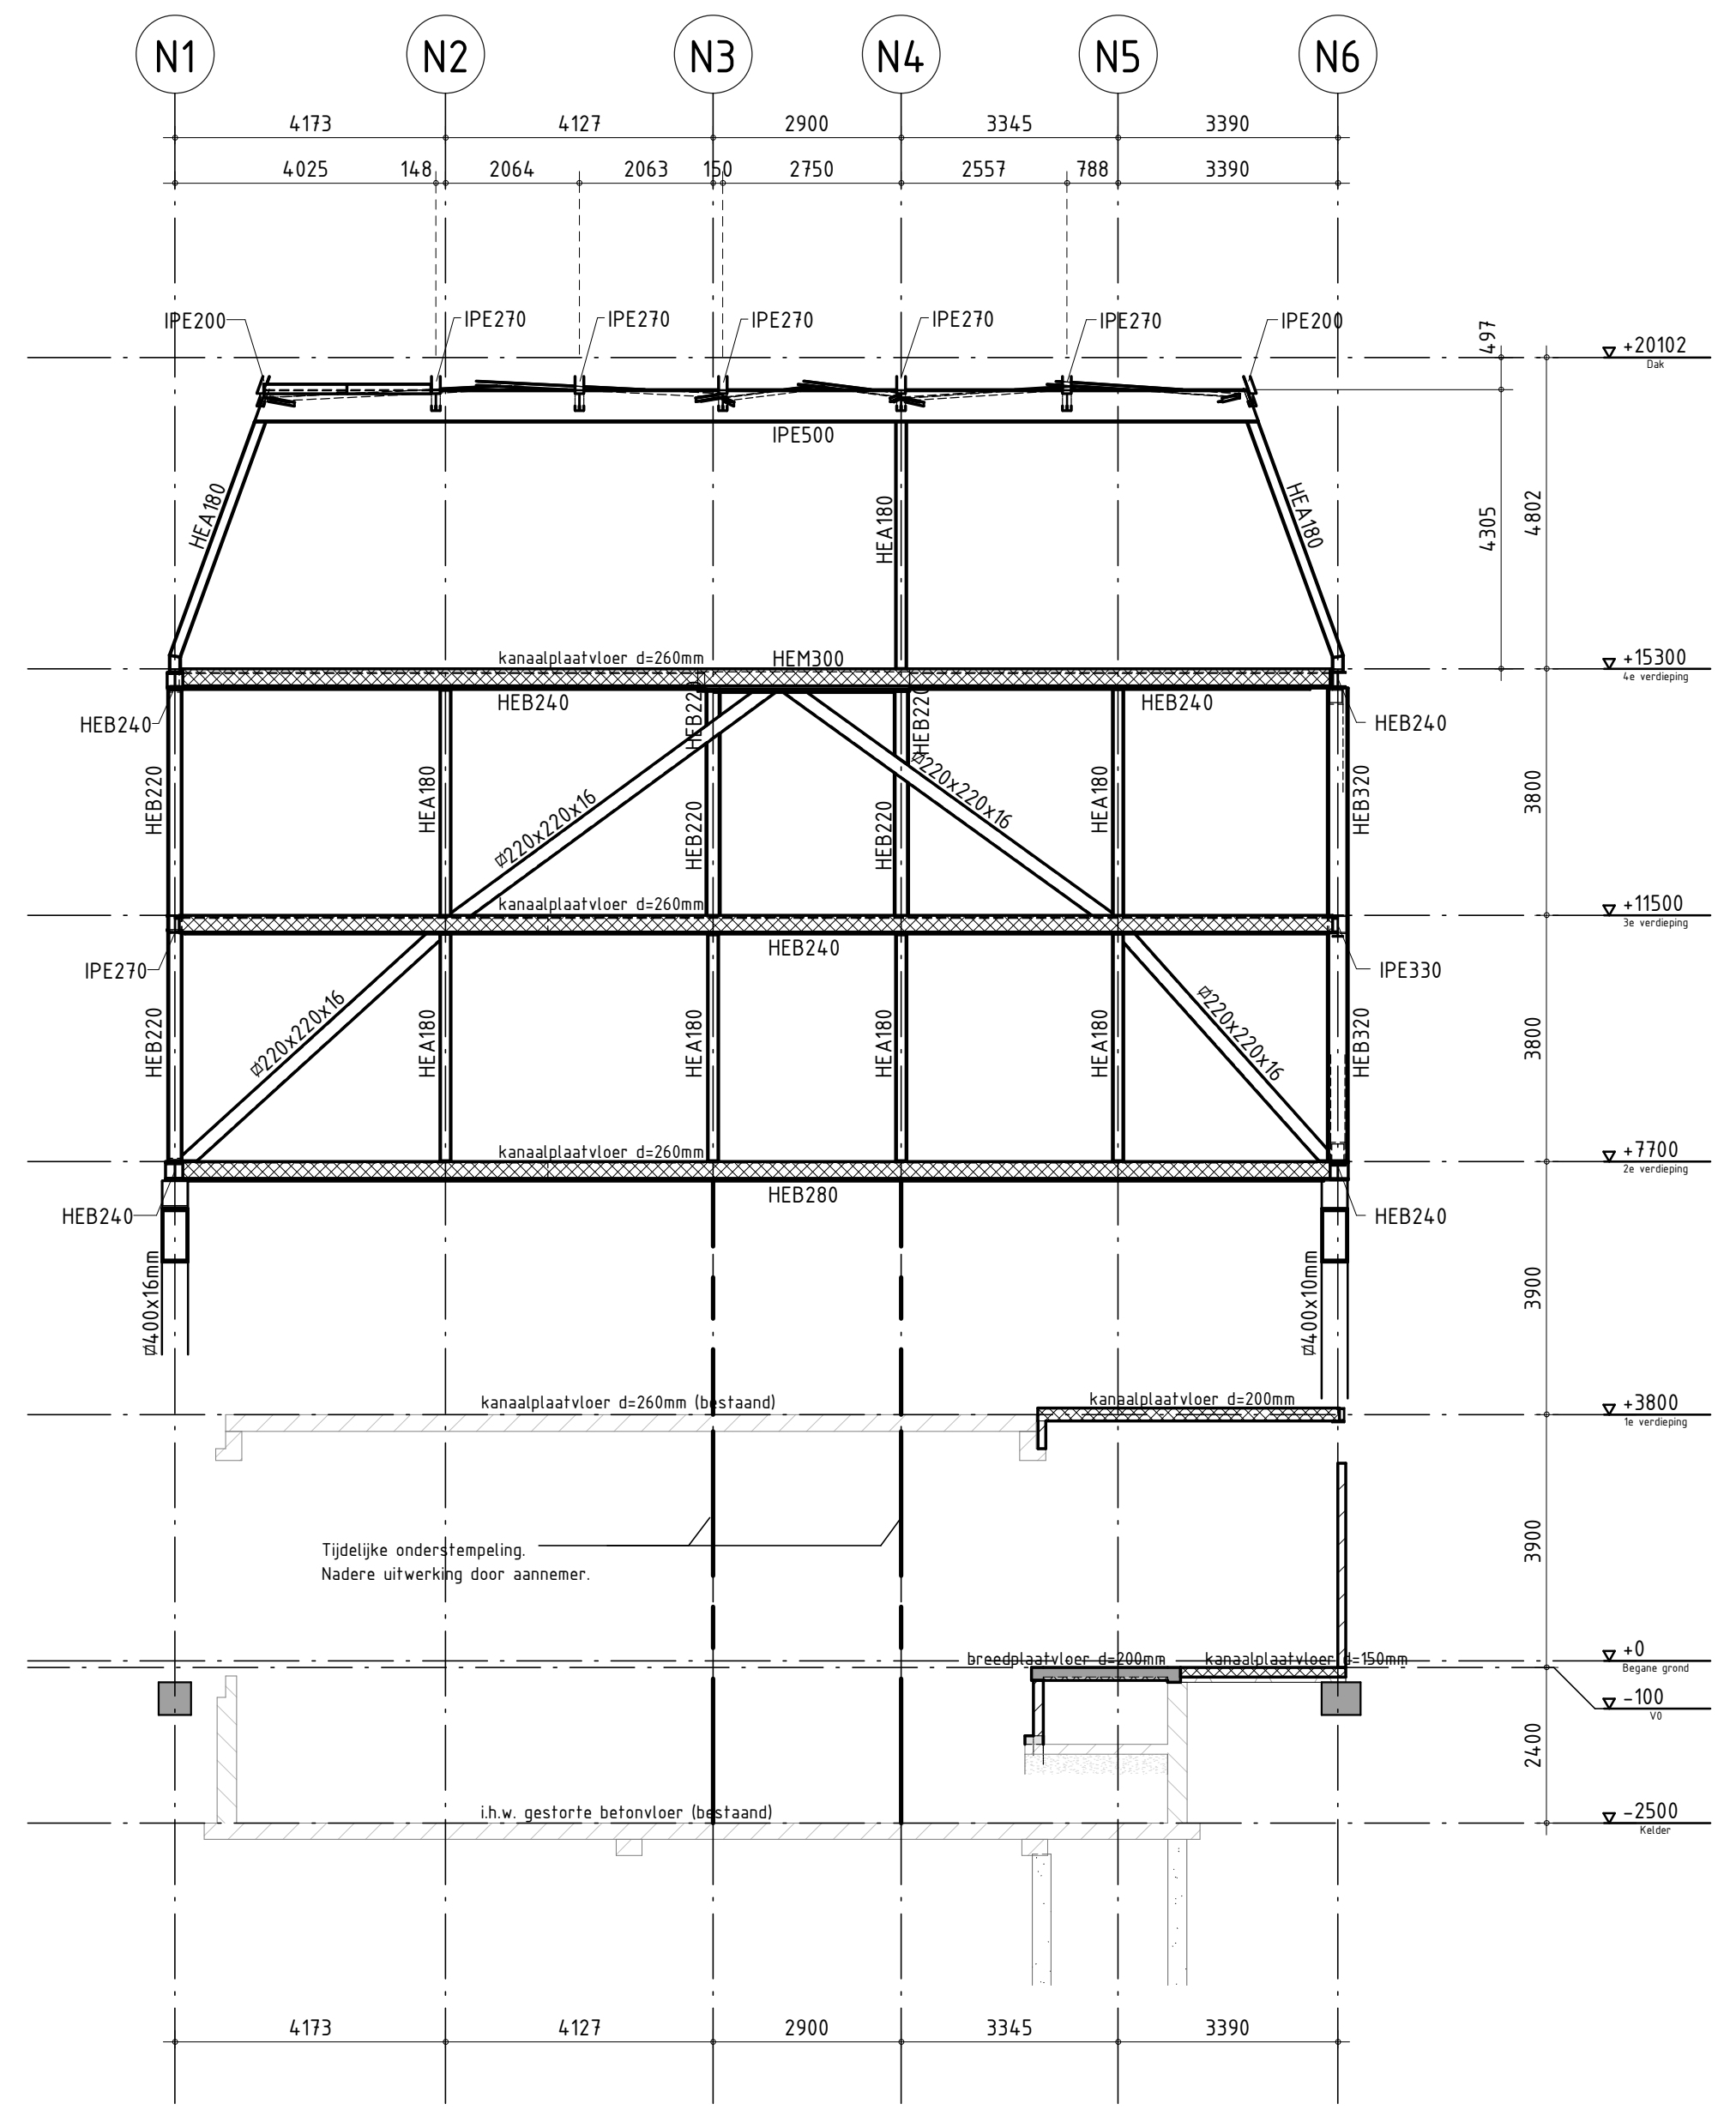


Drsn: D-D

1:100

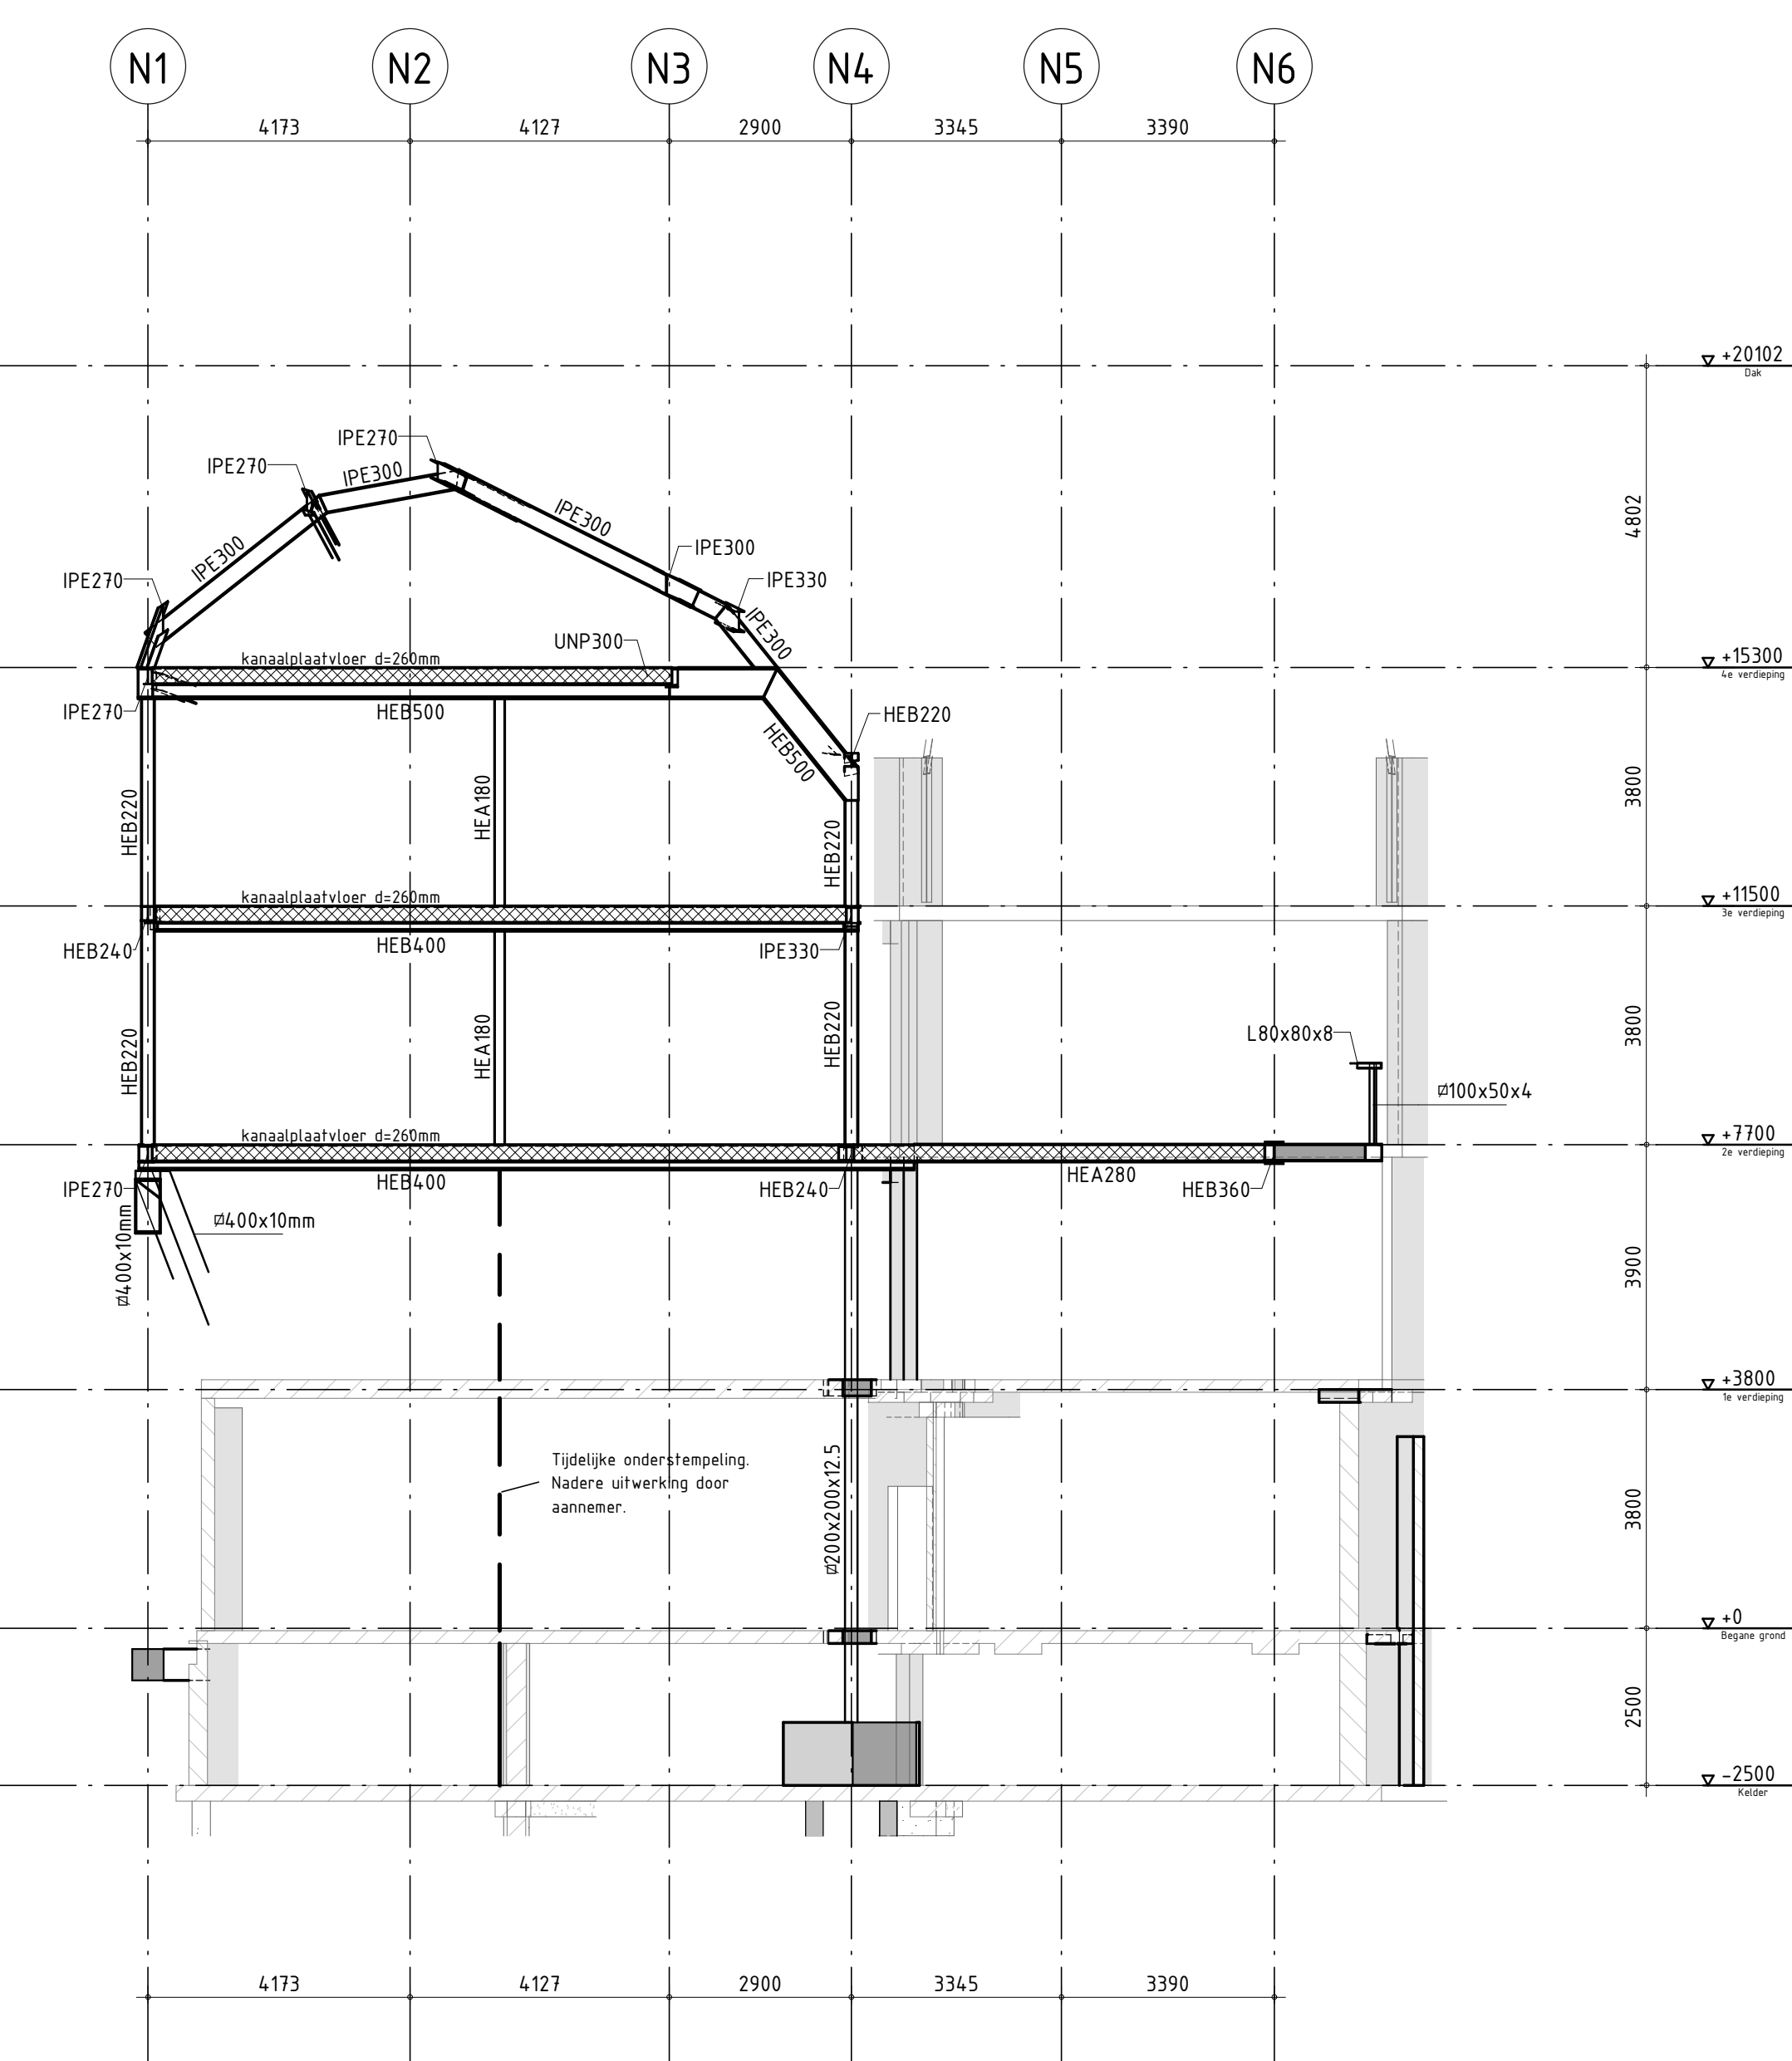


Drsn: E-E

1:100

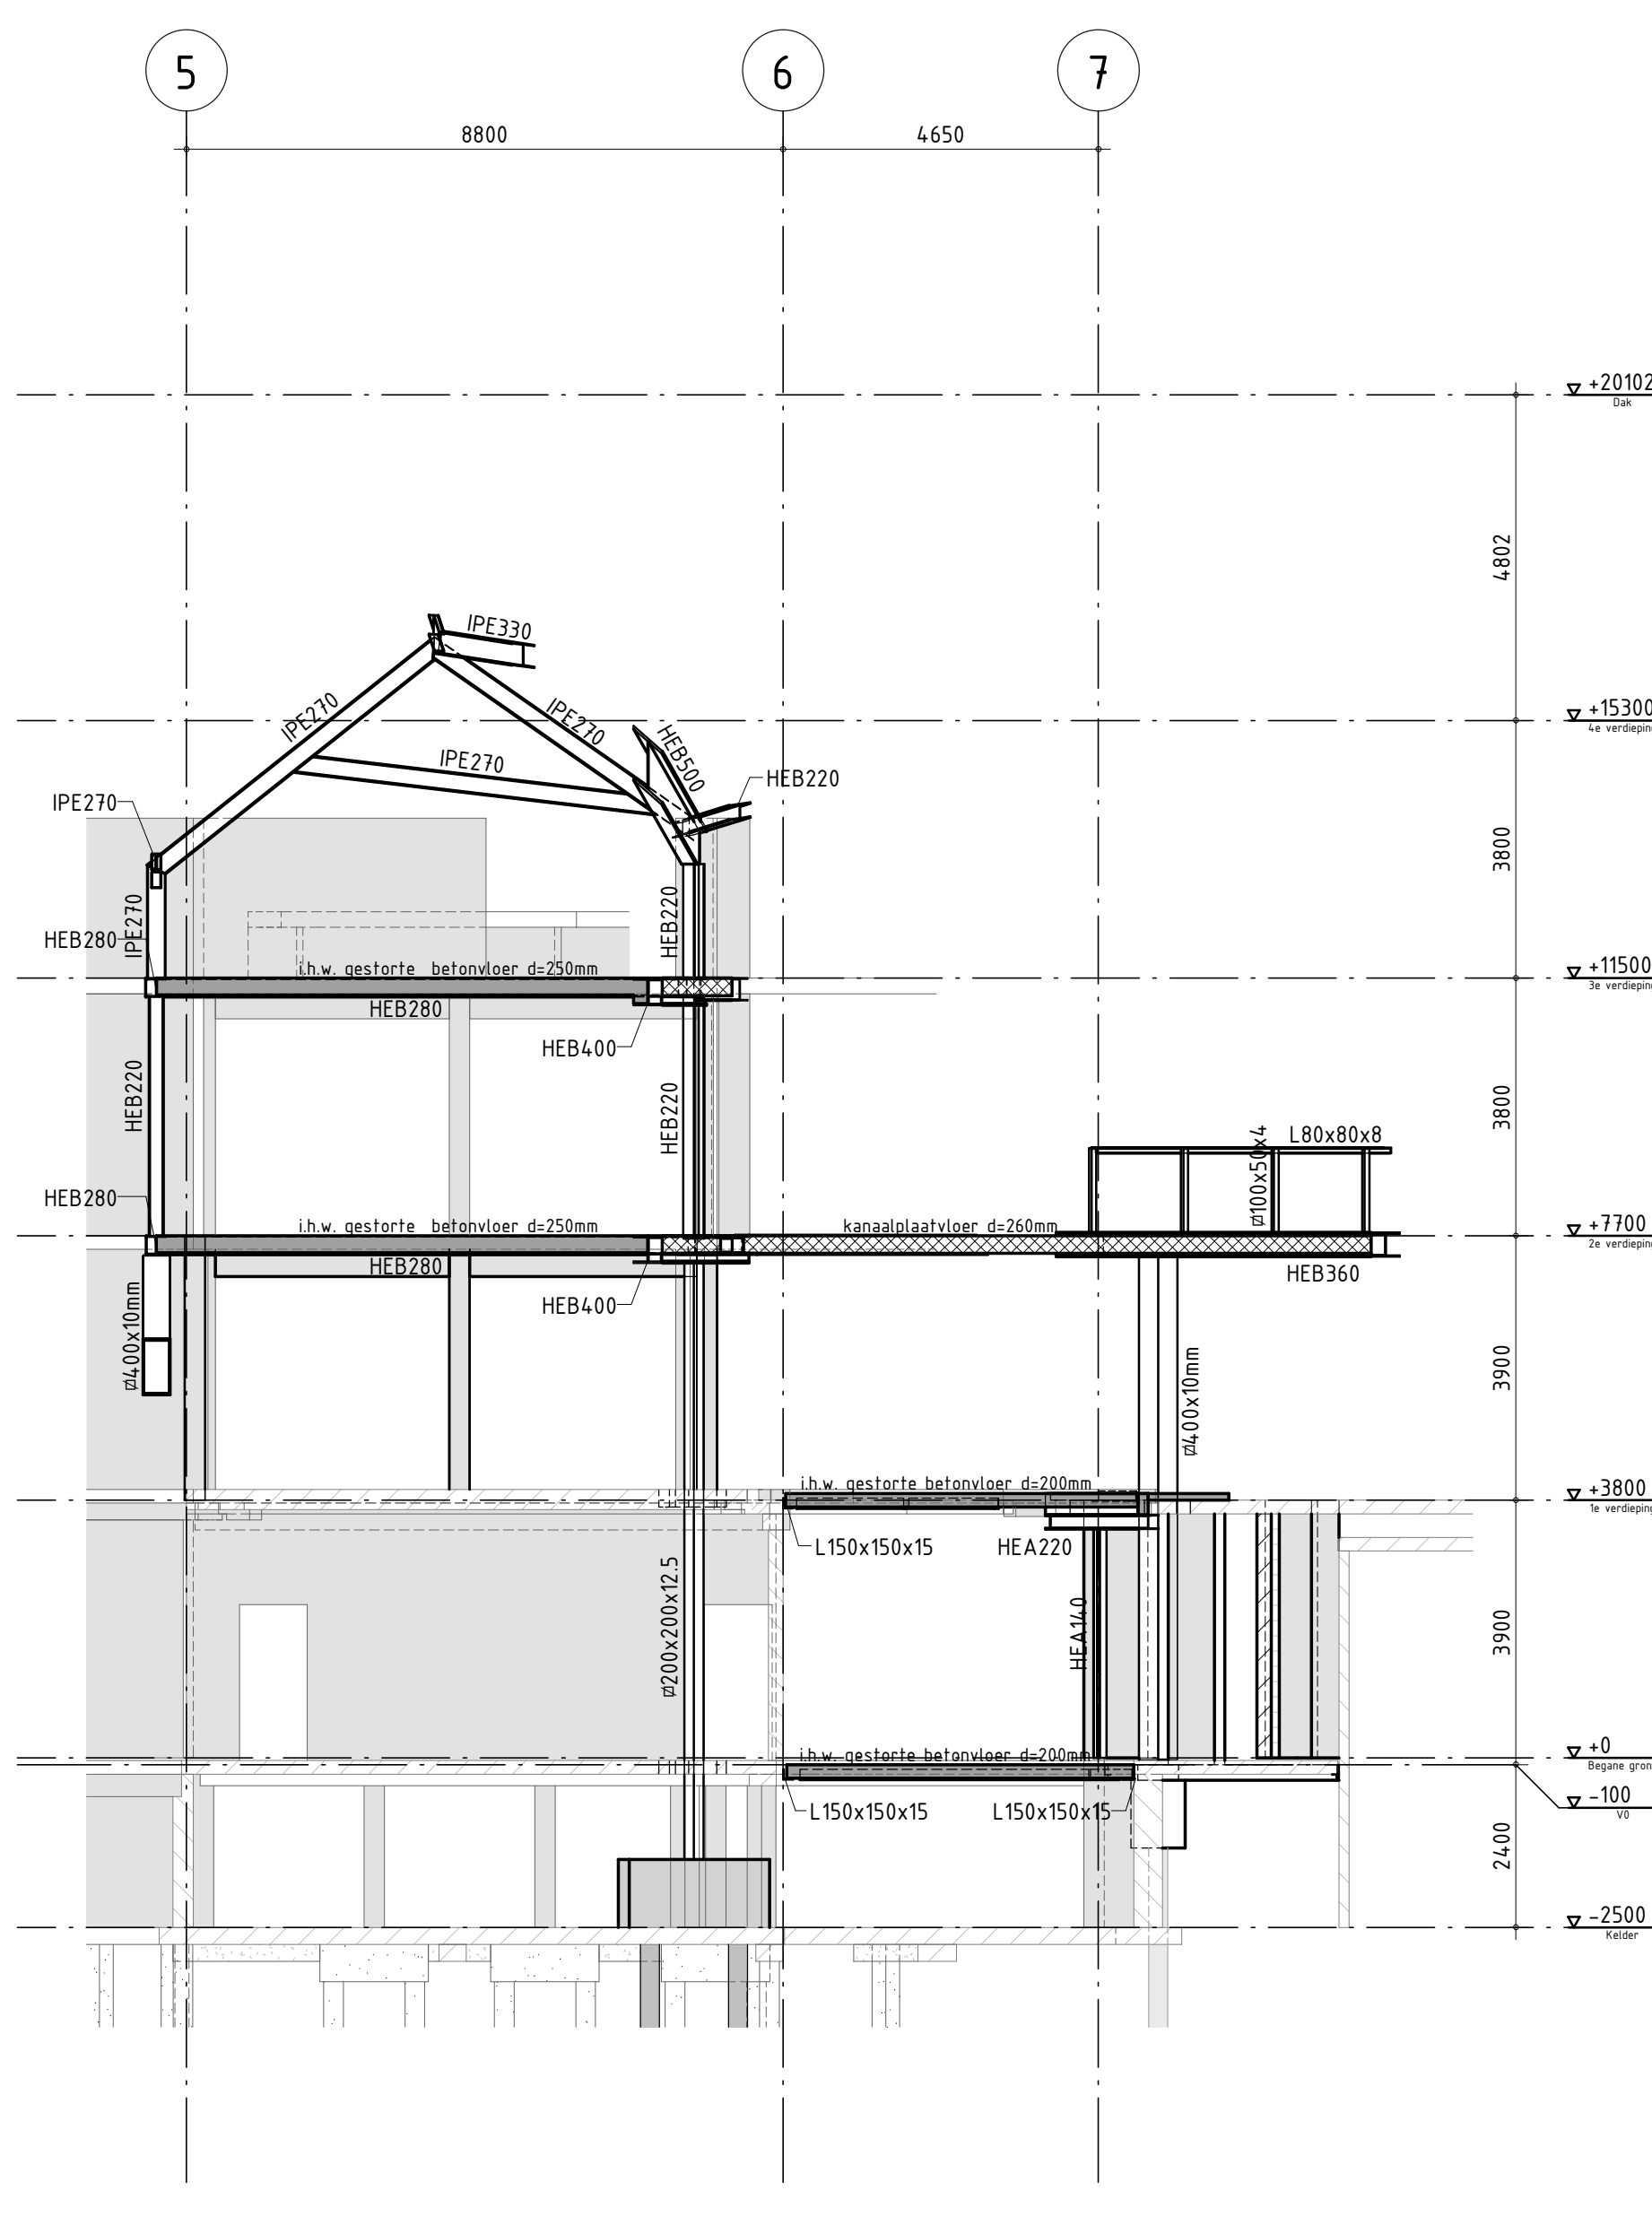


Drsn: F-F

1:100

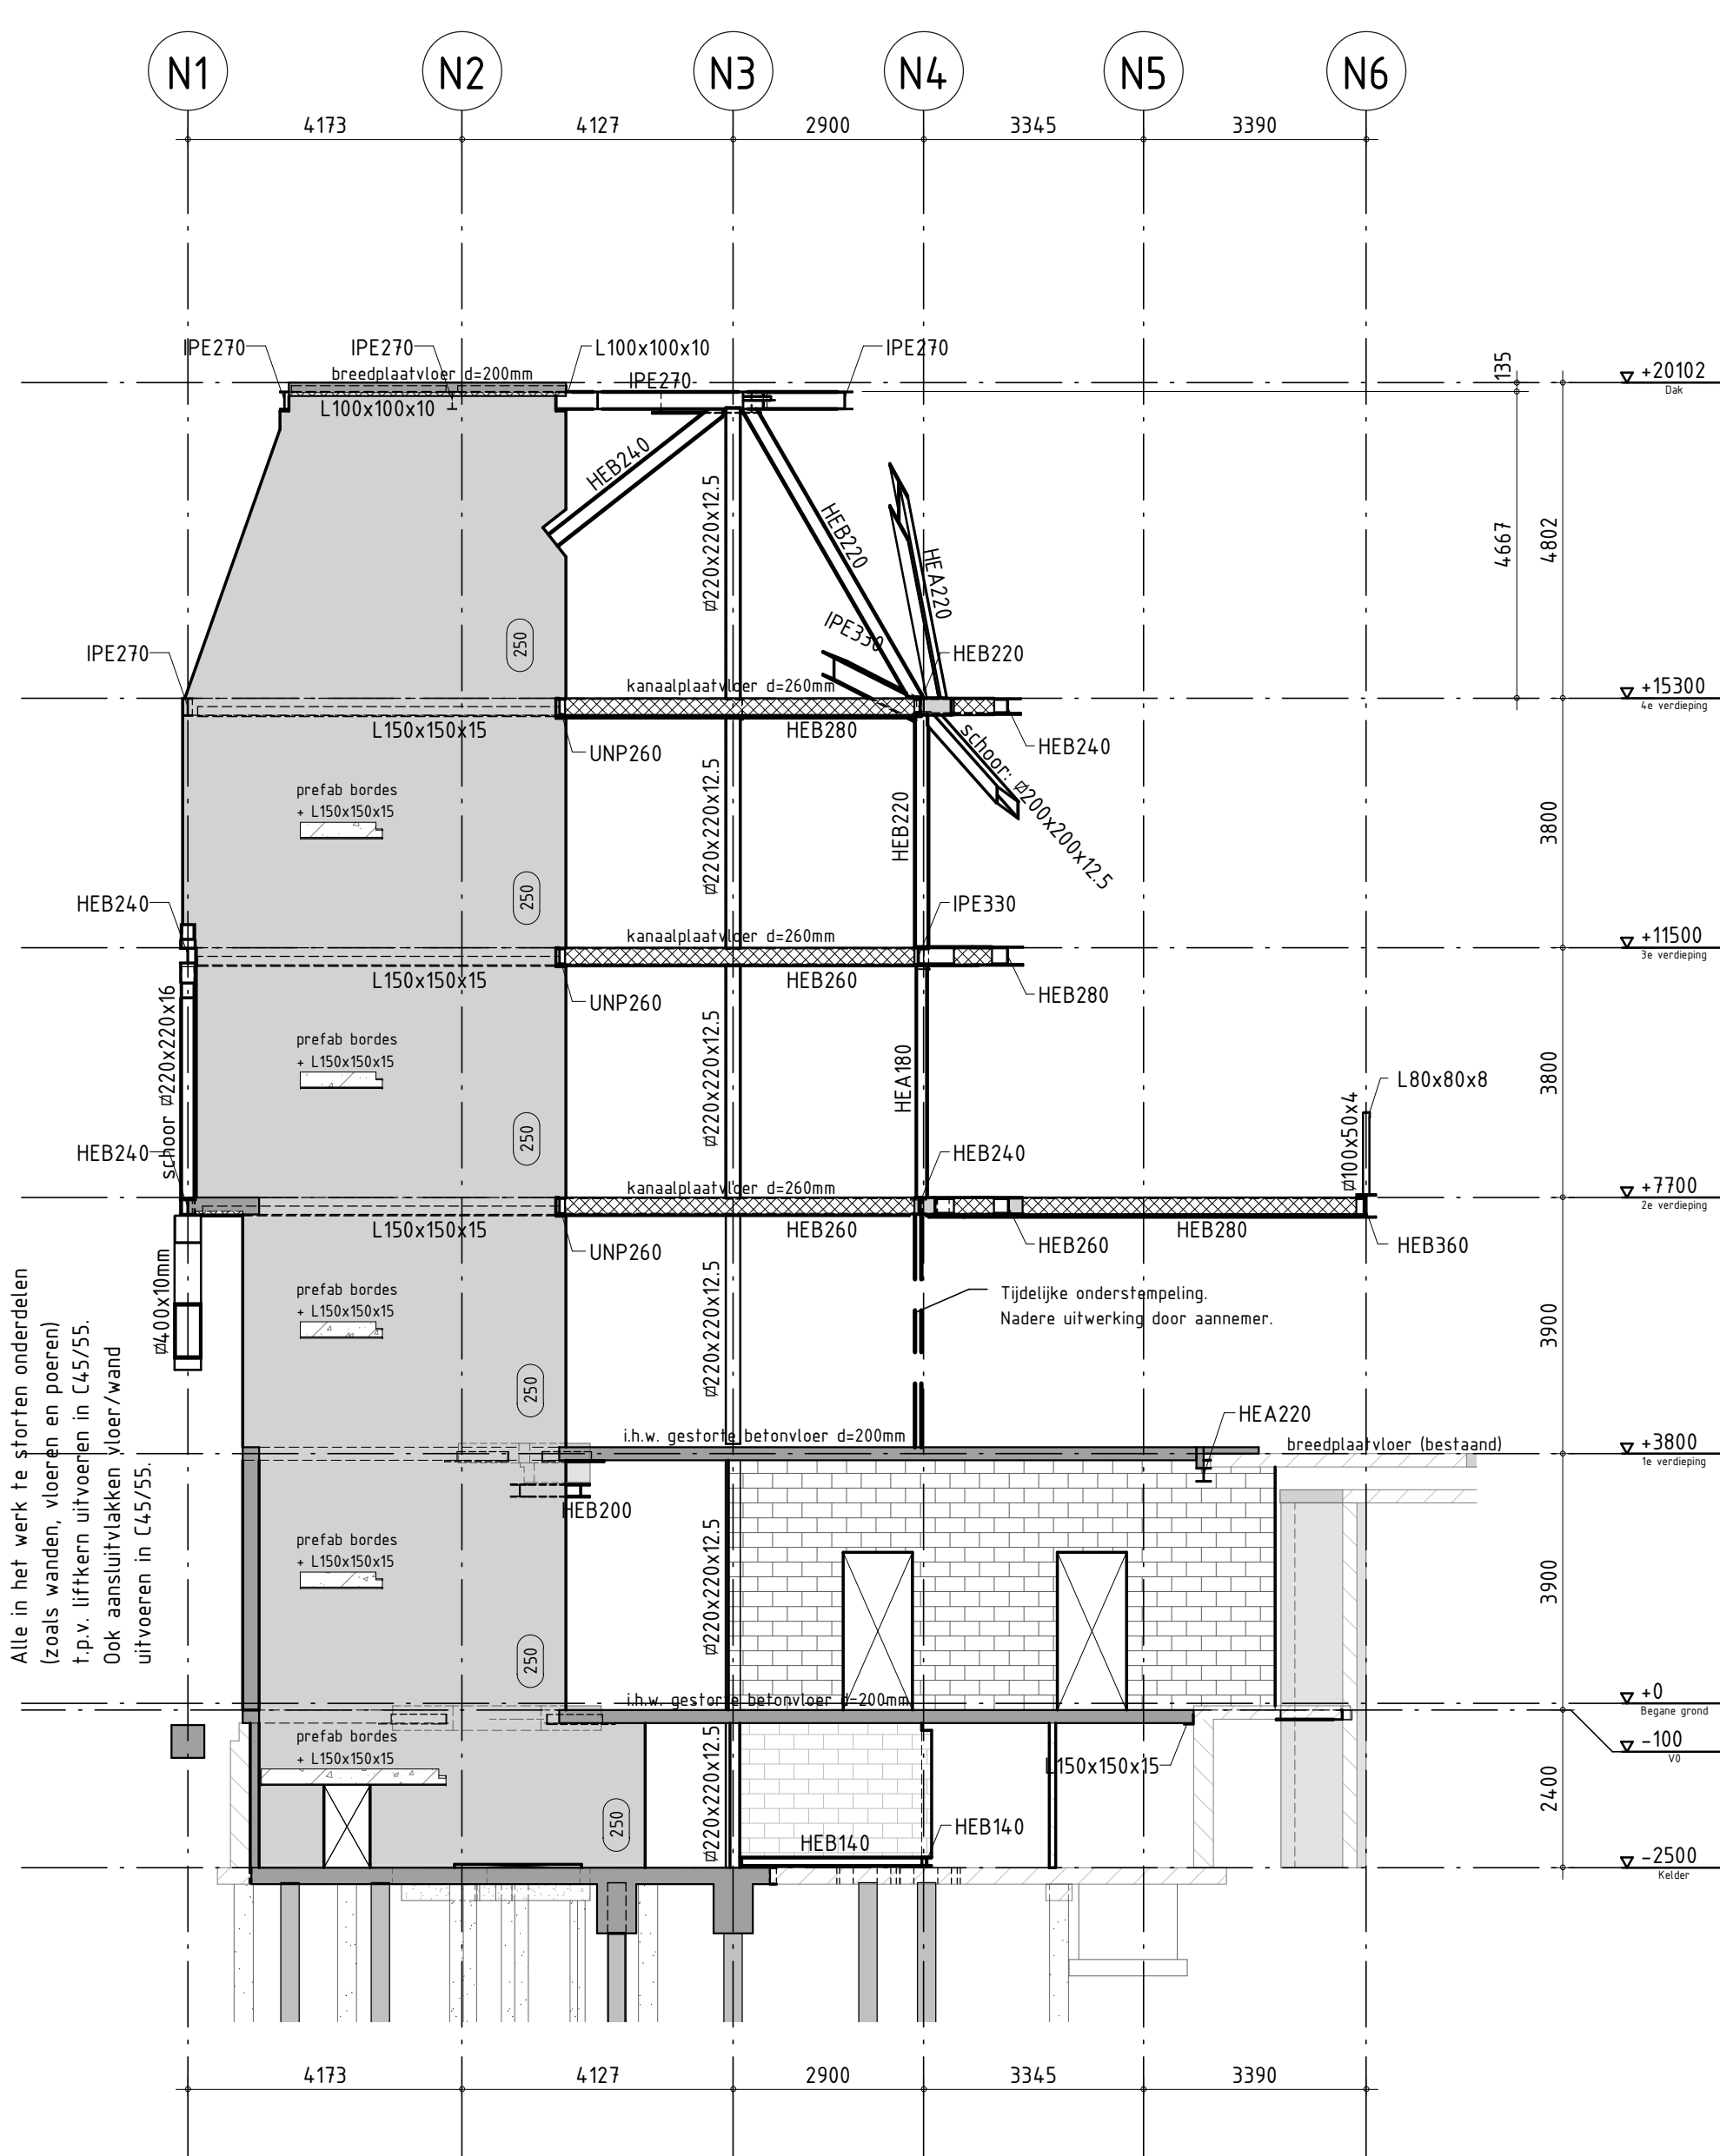

Drsn: G1-G1

1:100

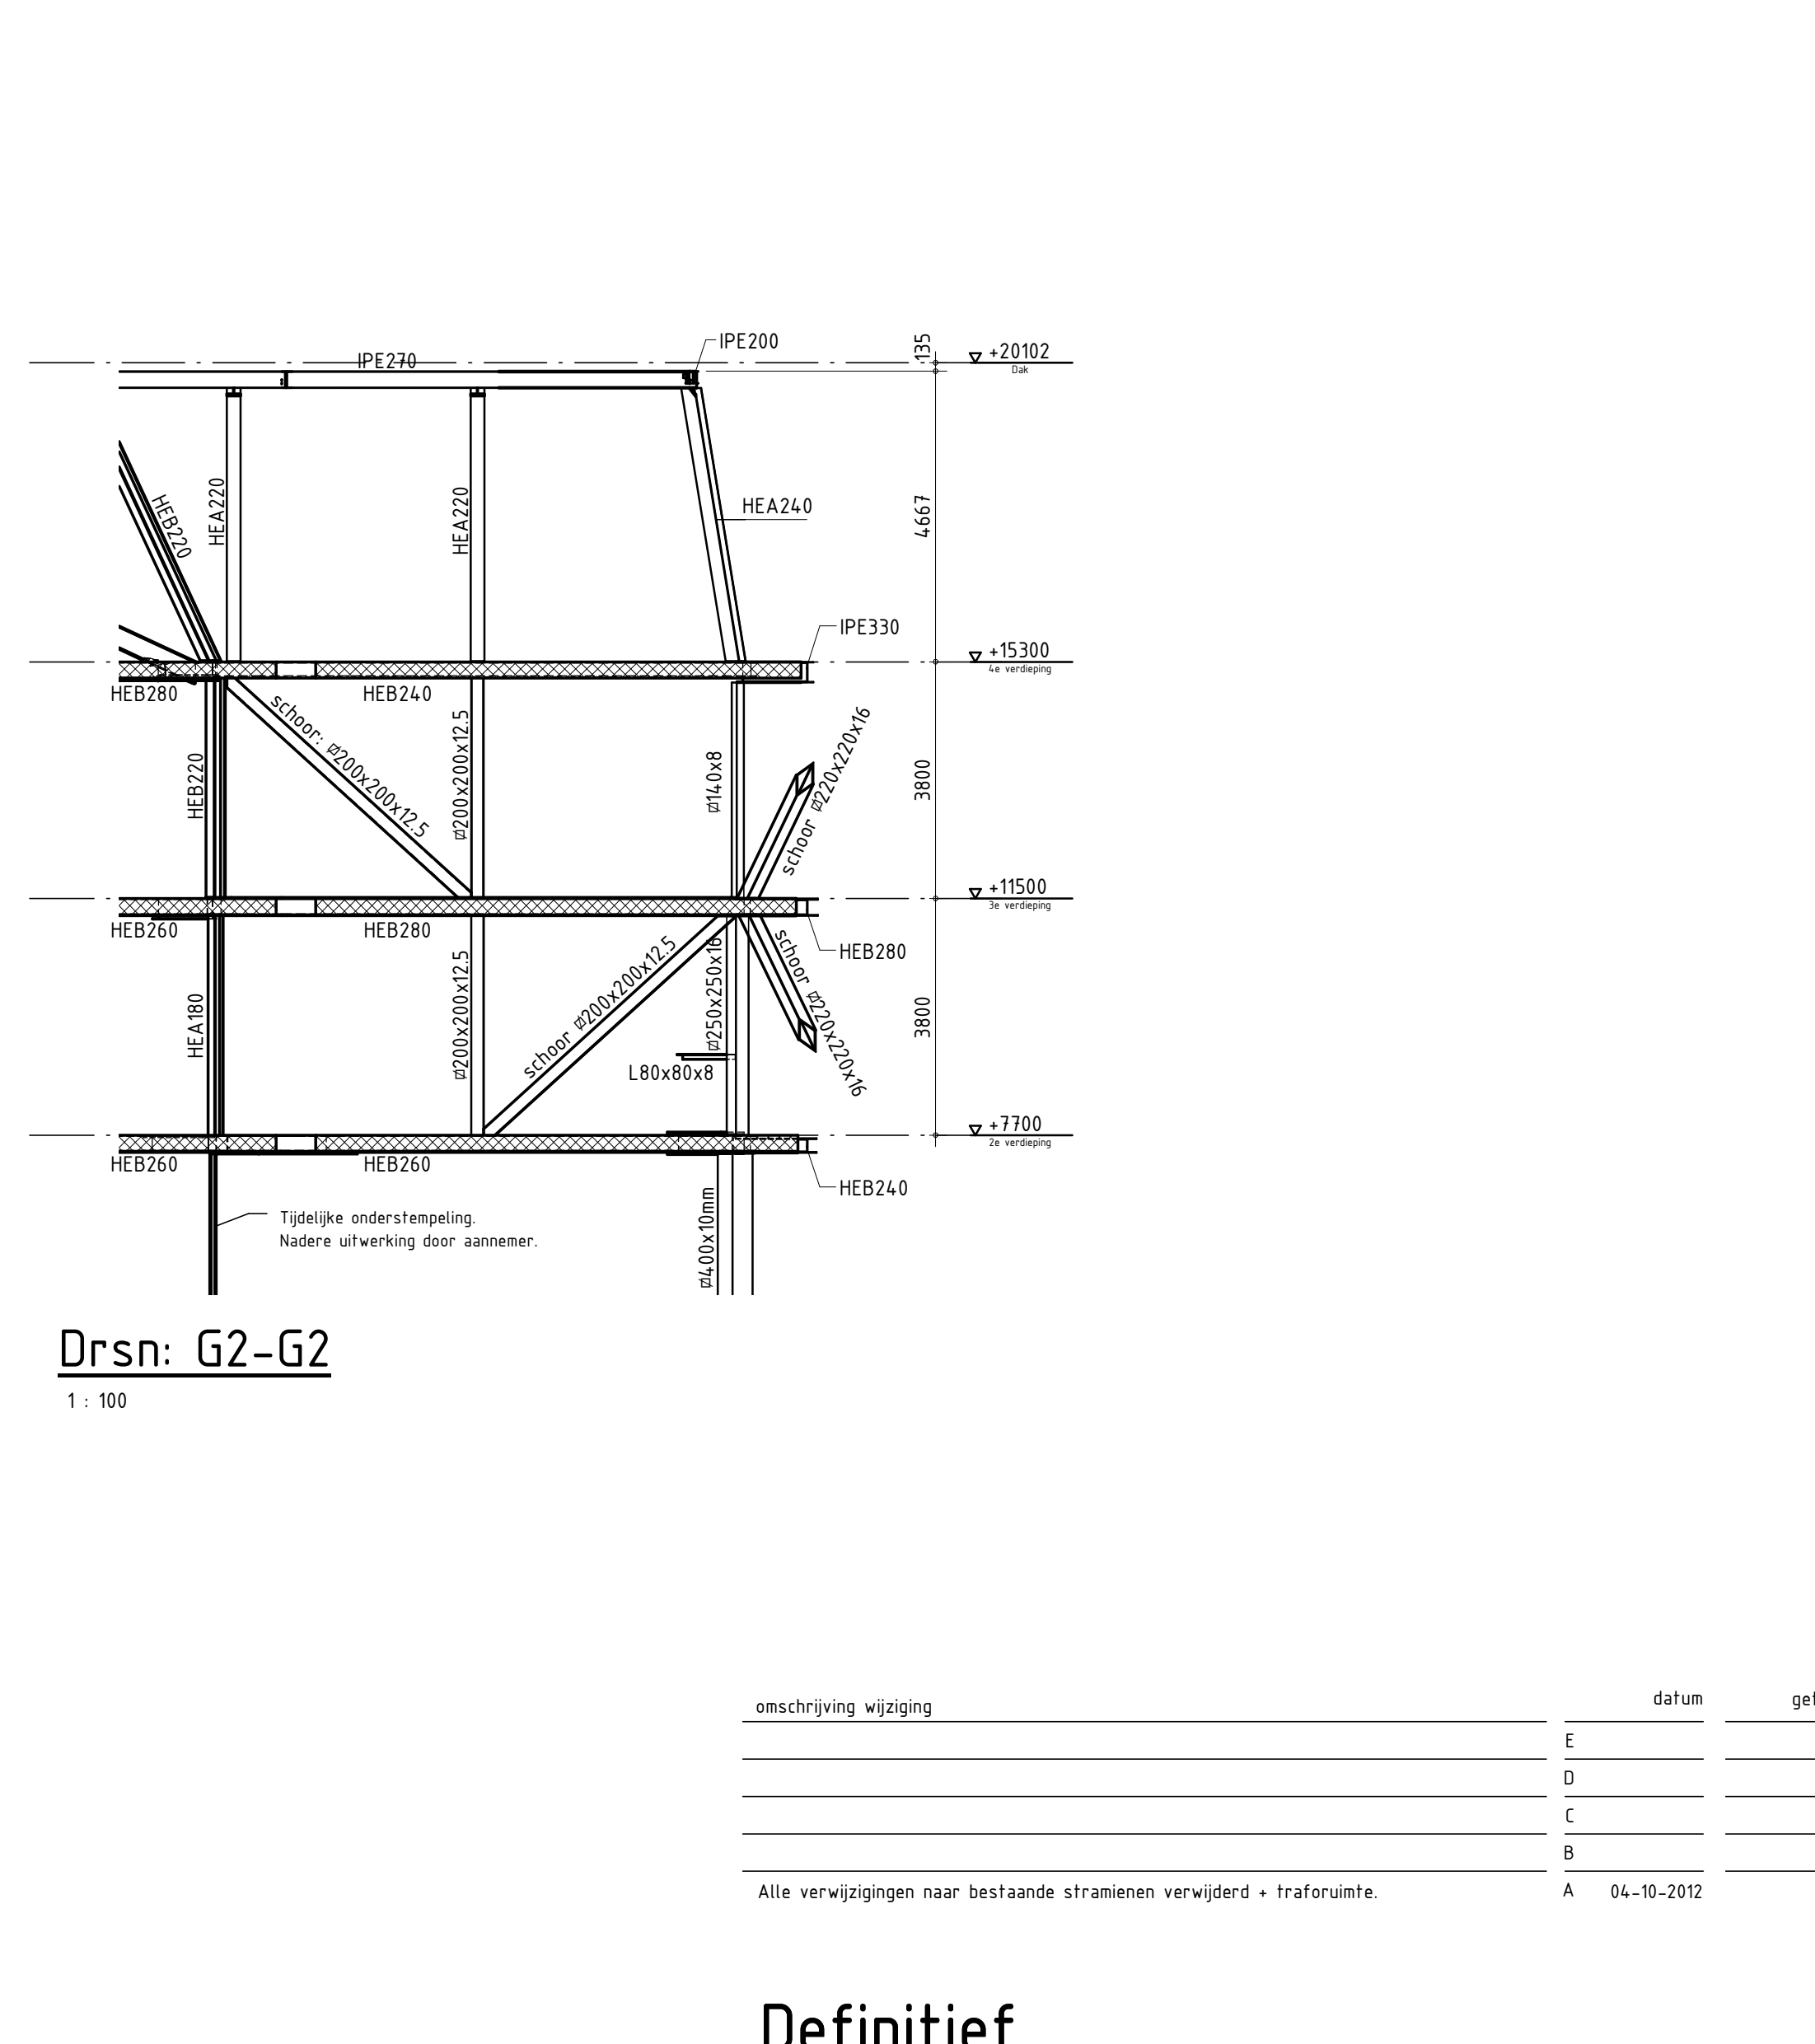

Drsn: G2-G2

1:100

omschrijving wijziging	datum	getekend
		E
		D
		C
		B
		A

Alle verwijzingen naar bestaande stratiemen verwijderd + trafrunten.

**Definitief**

Pieters Bouwtechniek Utrecht BV  
 Kapel in Goede Hooplaan 7 Postbus 3383  
 3526 AR Utrecht  
 3502 GG Utrecht  
 Tel: 030-287 05 31 Fax: 030-287 05 33  
 Email address: pbt@utrecht.pieters.net  
 www.pietersbouwtechniek.nl

onderwerp: **Doorsneden A t/m G2**

project: **Uitbreiding Geert Grote College Amsterdam**  
 opdrachtgever: **Geert Grote College Amsterdam**  
 architect: **SeARCH architecten**

formaat: A0  
 schaal: 1:50  
 datum: 24-01-2012  
 projectleider: J.M. van der Worp  
 tekenaar: F. Daalhuizen  
 projecteur:

210-102  
 W.D.001