

Golfgebouw Bentwoud


Detailboek - WT Definitief

WT-501


Datum
07-07-'11

wijziging op
09-05-'11
01-11-'10



ZILT

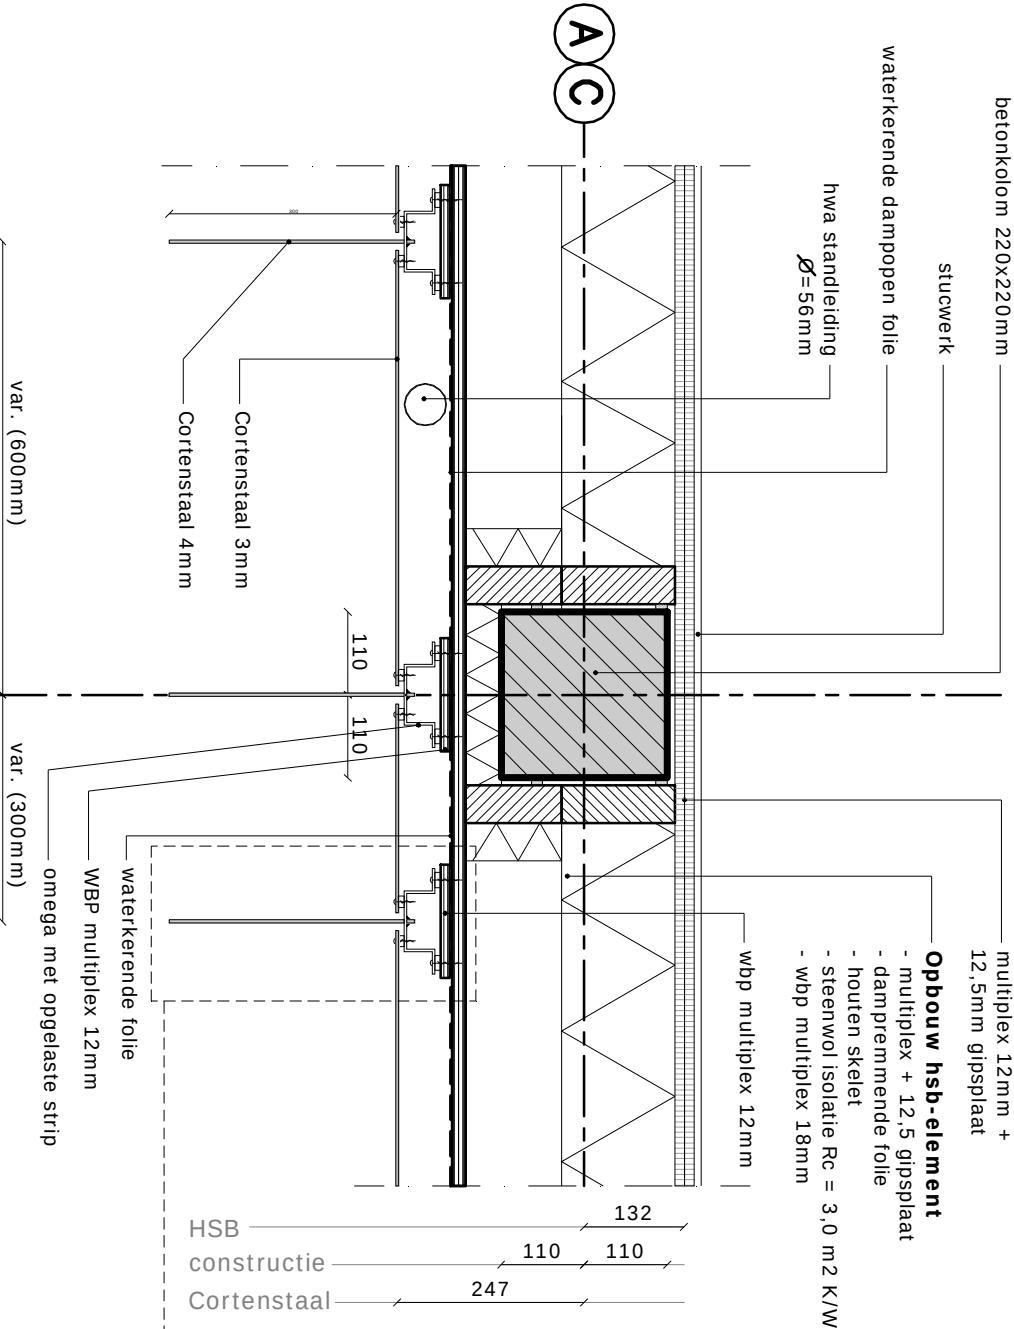

detail 1a
horizontaal detail gevelprincipe (kolom)

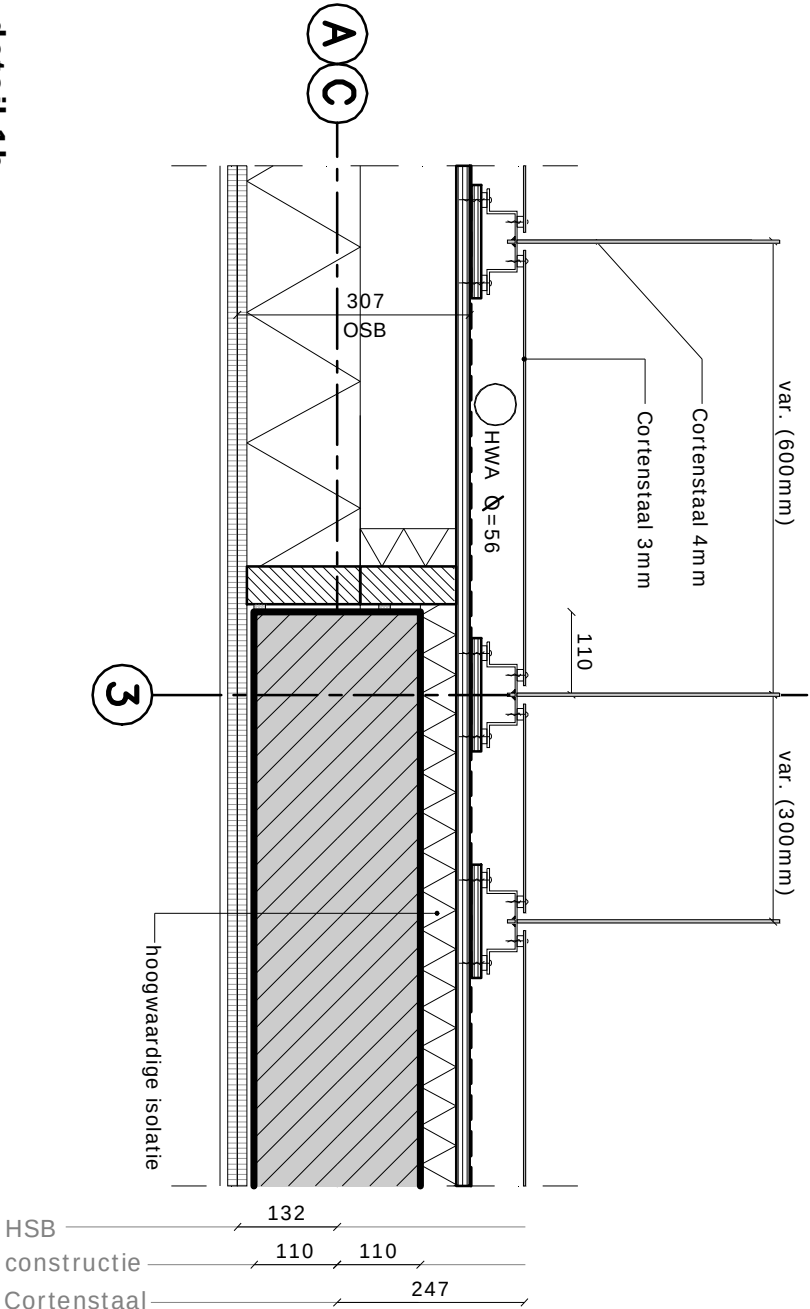

detail 1b
horizontaal detail gevelprincipe (betonwand)

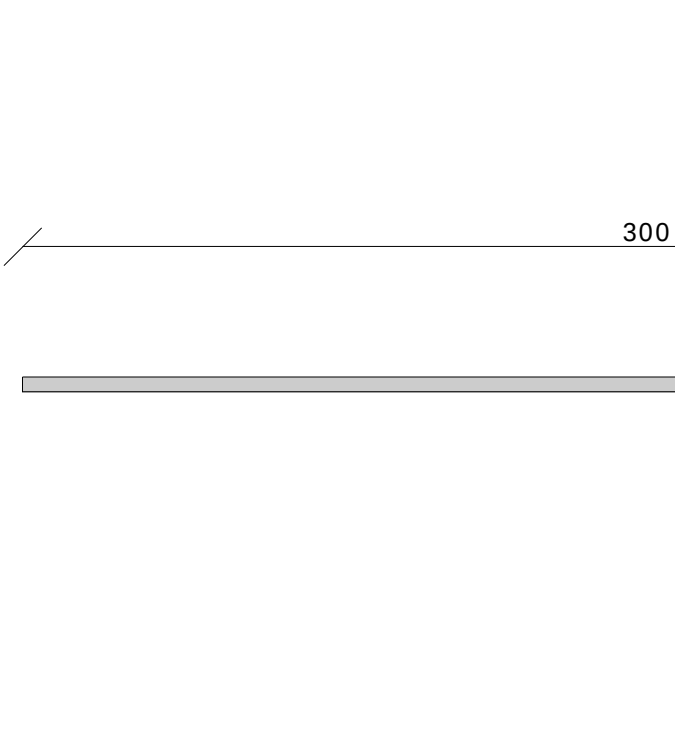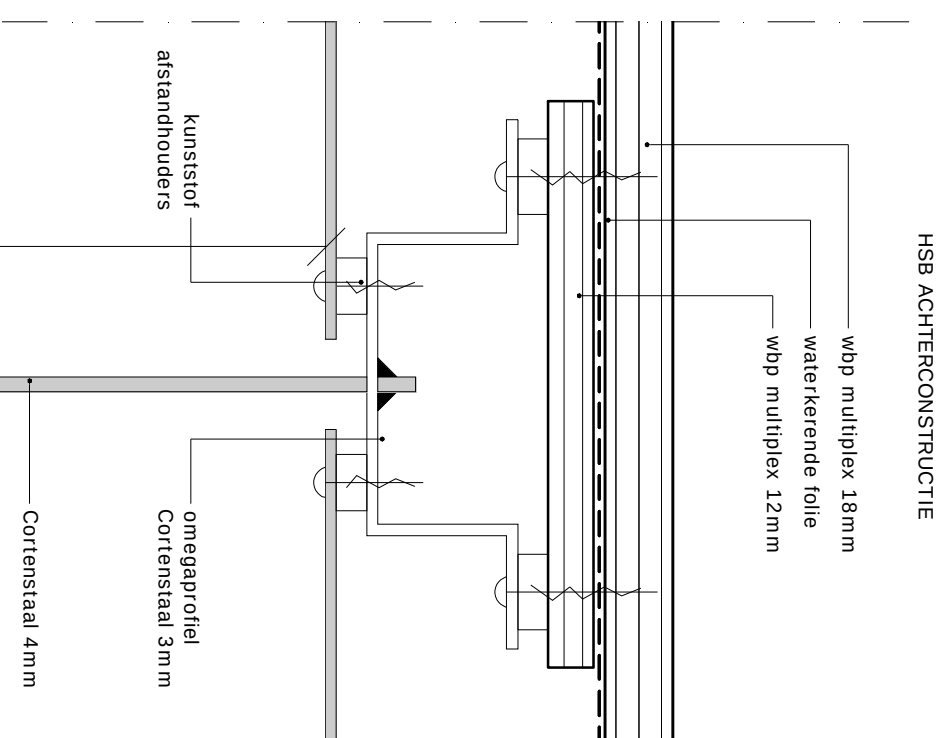

fragment detail 1 (schaal 1:2)
bevestiging Cortenstaal gevelelementen

Onderwerp
principedetail 1

Project
Golfgebouw Bentwoud

Opdrachtgever
Landgoed Bentwoud b.v.

Fase
werktekeningen - definitief

Projectnummer
077


Schaal
1:10

Datum
09-05-'11

wijziging op
04-02-'11


Maatvoering in het
werk controleren

ZILT

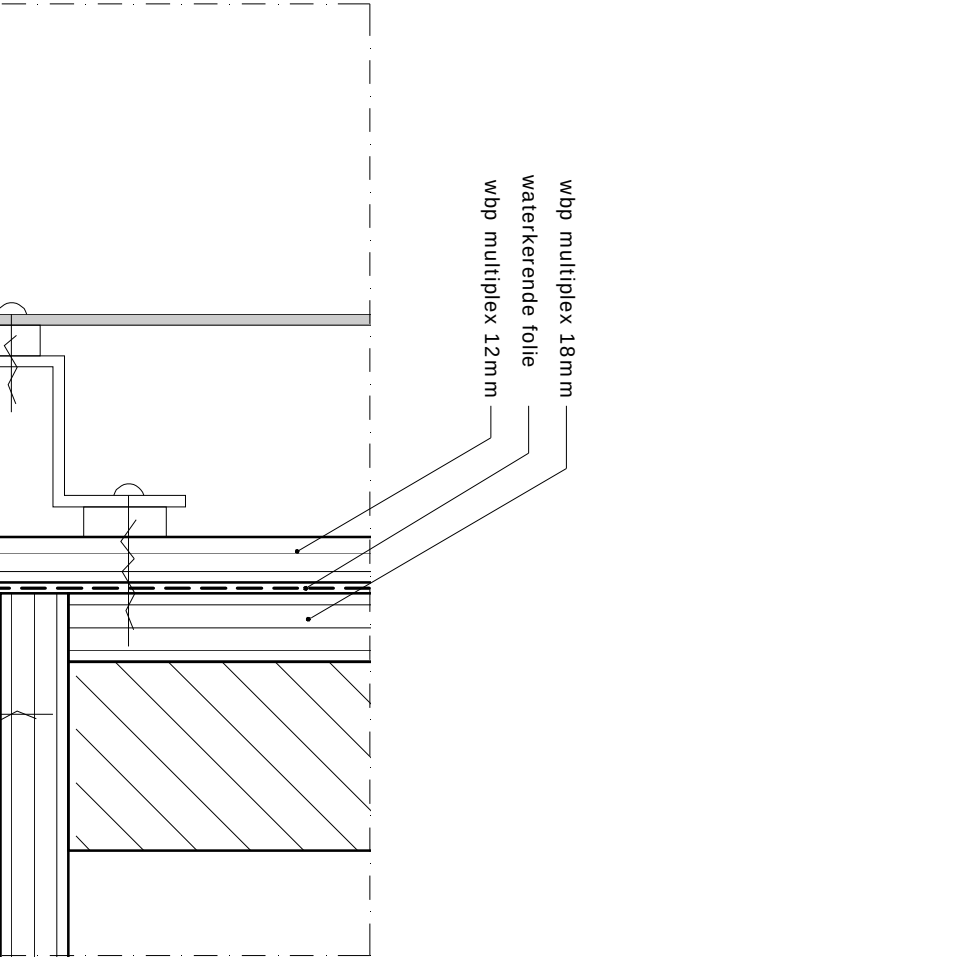


Onderwerp principedetail 2

principedetail 2

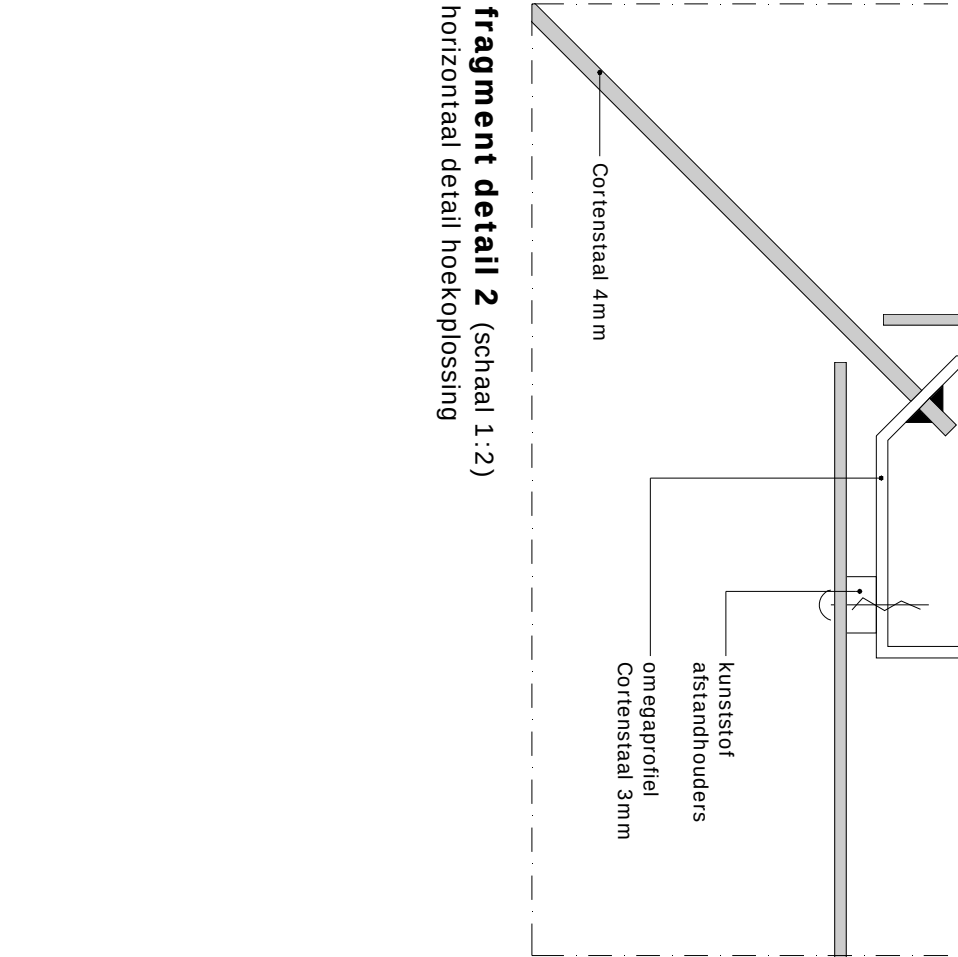

01-11-'10 werk controleren

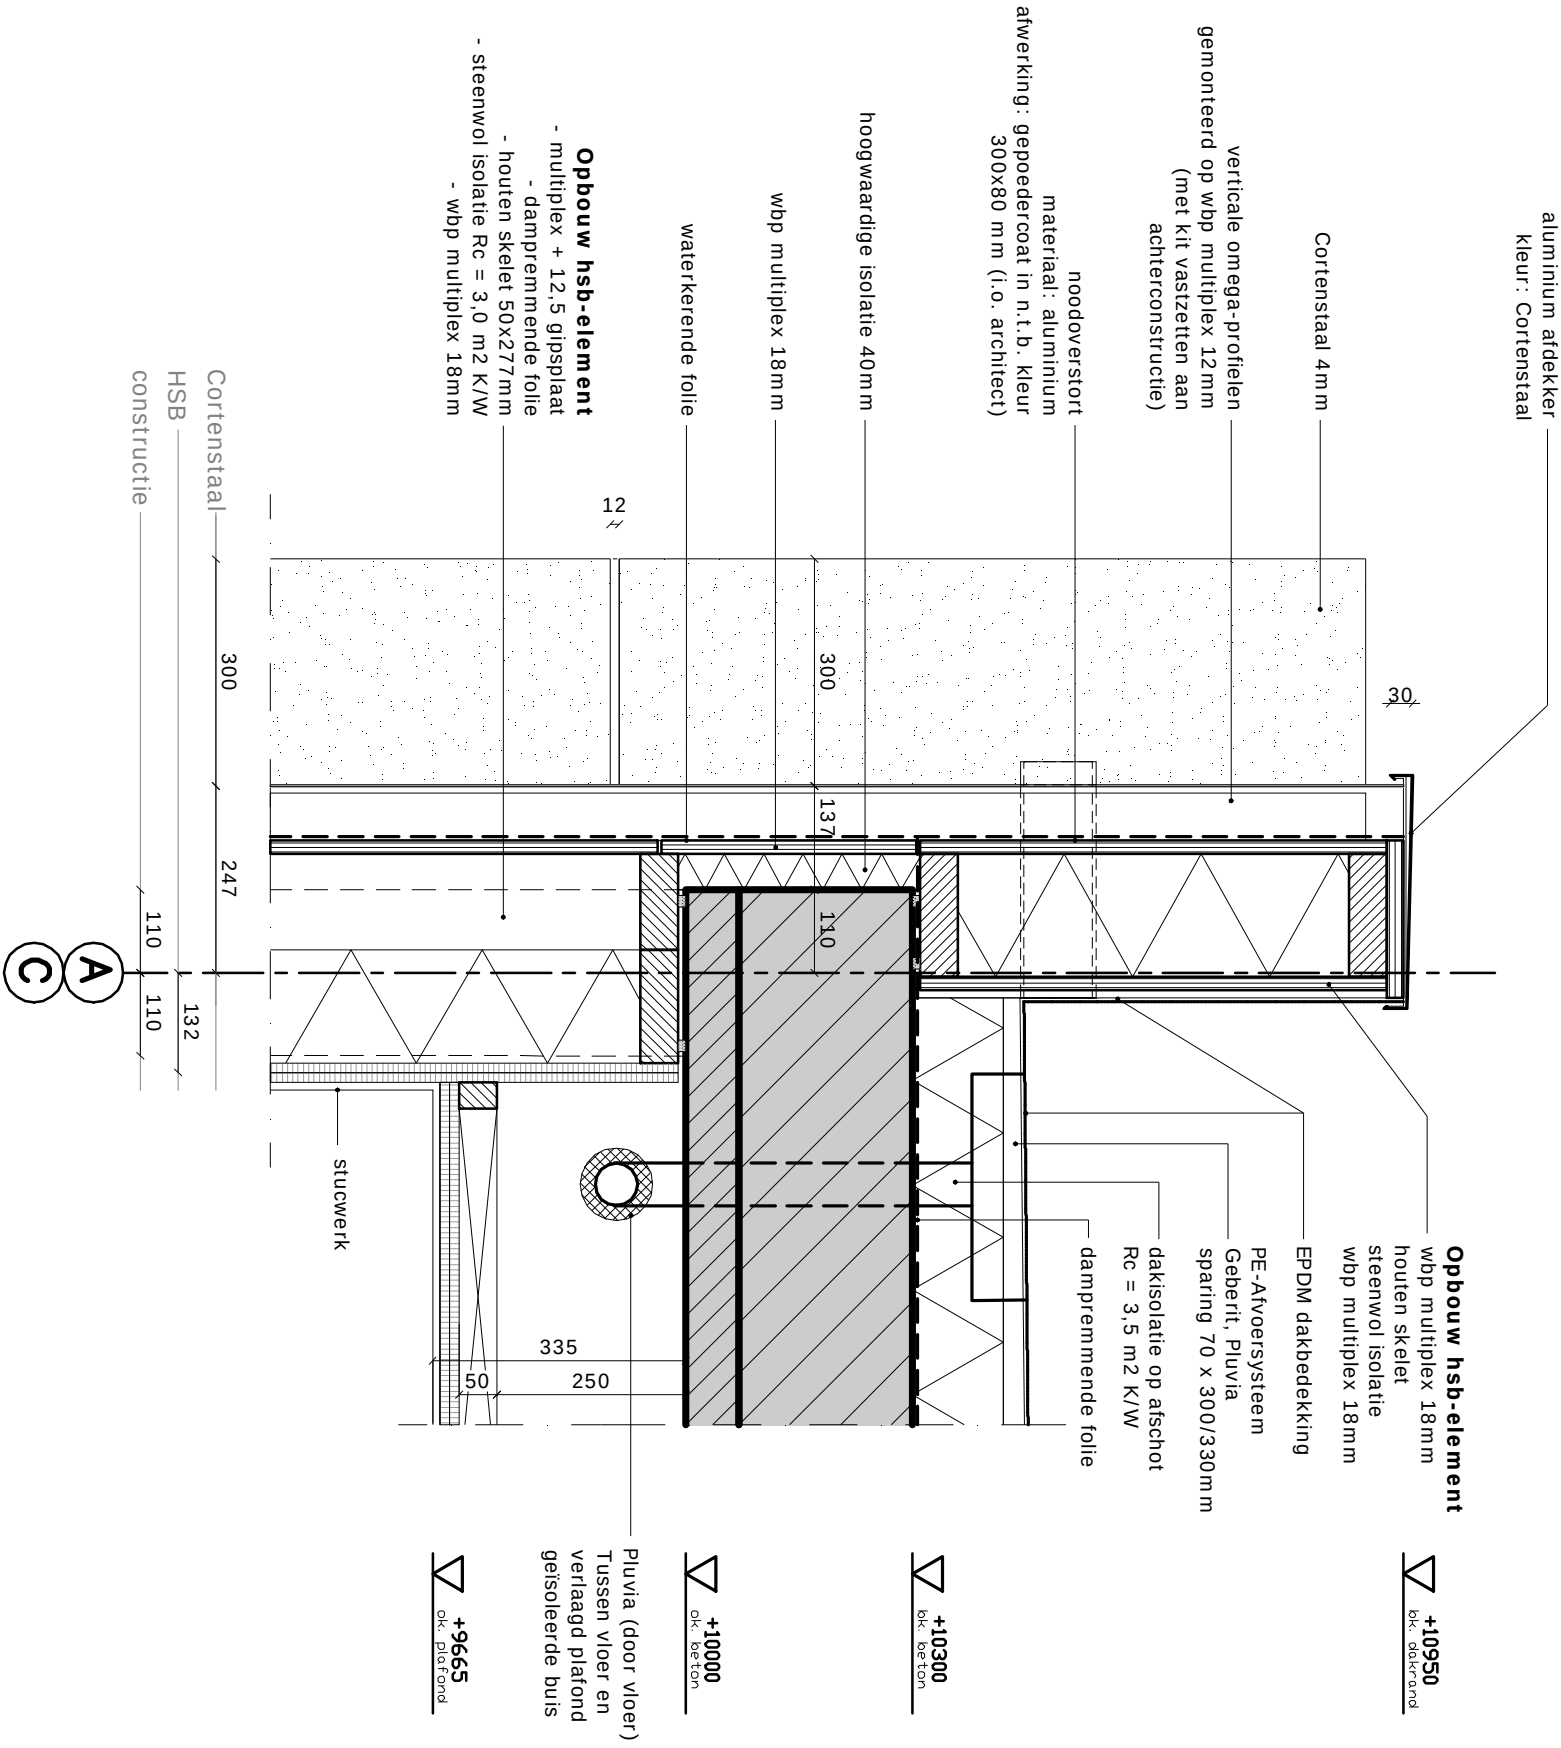

detail 3
verticaal detail bovenaansluiting

Onderwerp
principedetail 3

Project
Golfgebouw Bentwoud

Opdrachtgever
Landgoed Bentwoud b.v.

Fase
werktekeningen - definitief


Projectnummer
077

Schaal
1:10

Datum
09-05-'11

wijziging op
01-11-'10

Maatvoering in het
werk controleren

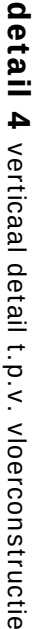


Project
Golfgebouw Bentwoud

Opdrachtgever
Landgoed Bentwoud b.v.

Projectnummer
077

Datum
09-05-'11

01-11-'10 wijziging op Maatvoering in het werk controleren

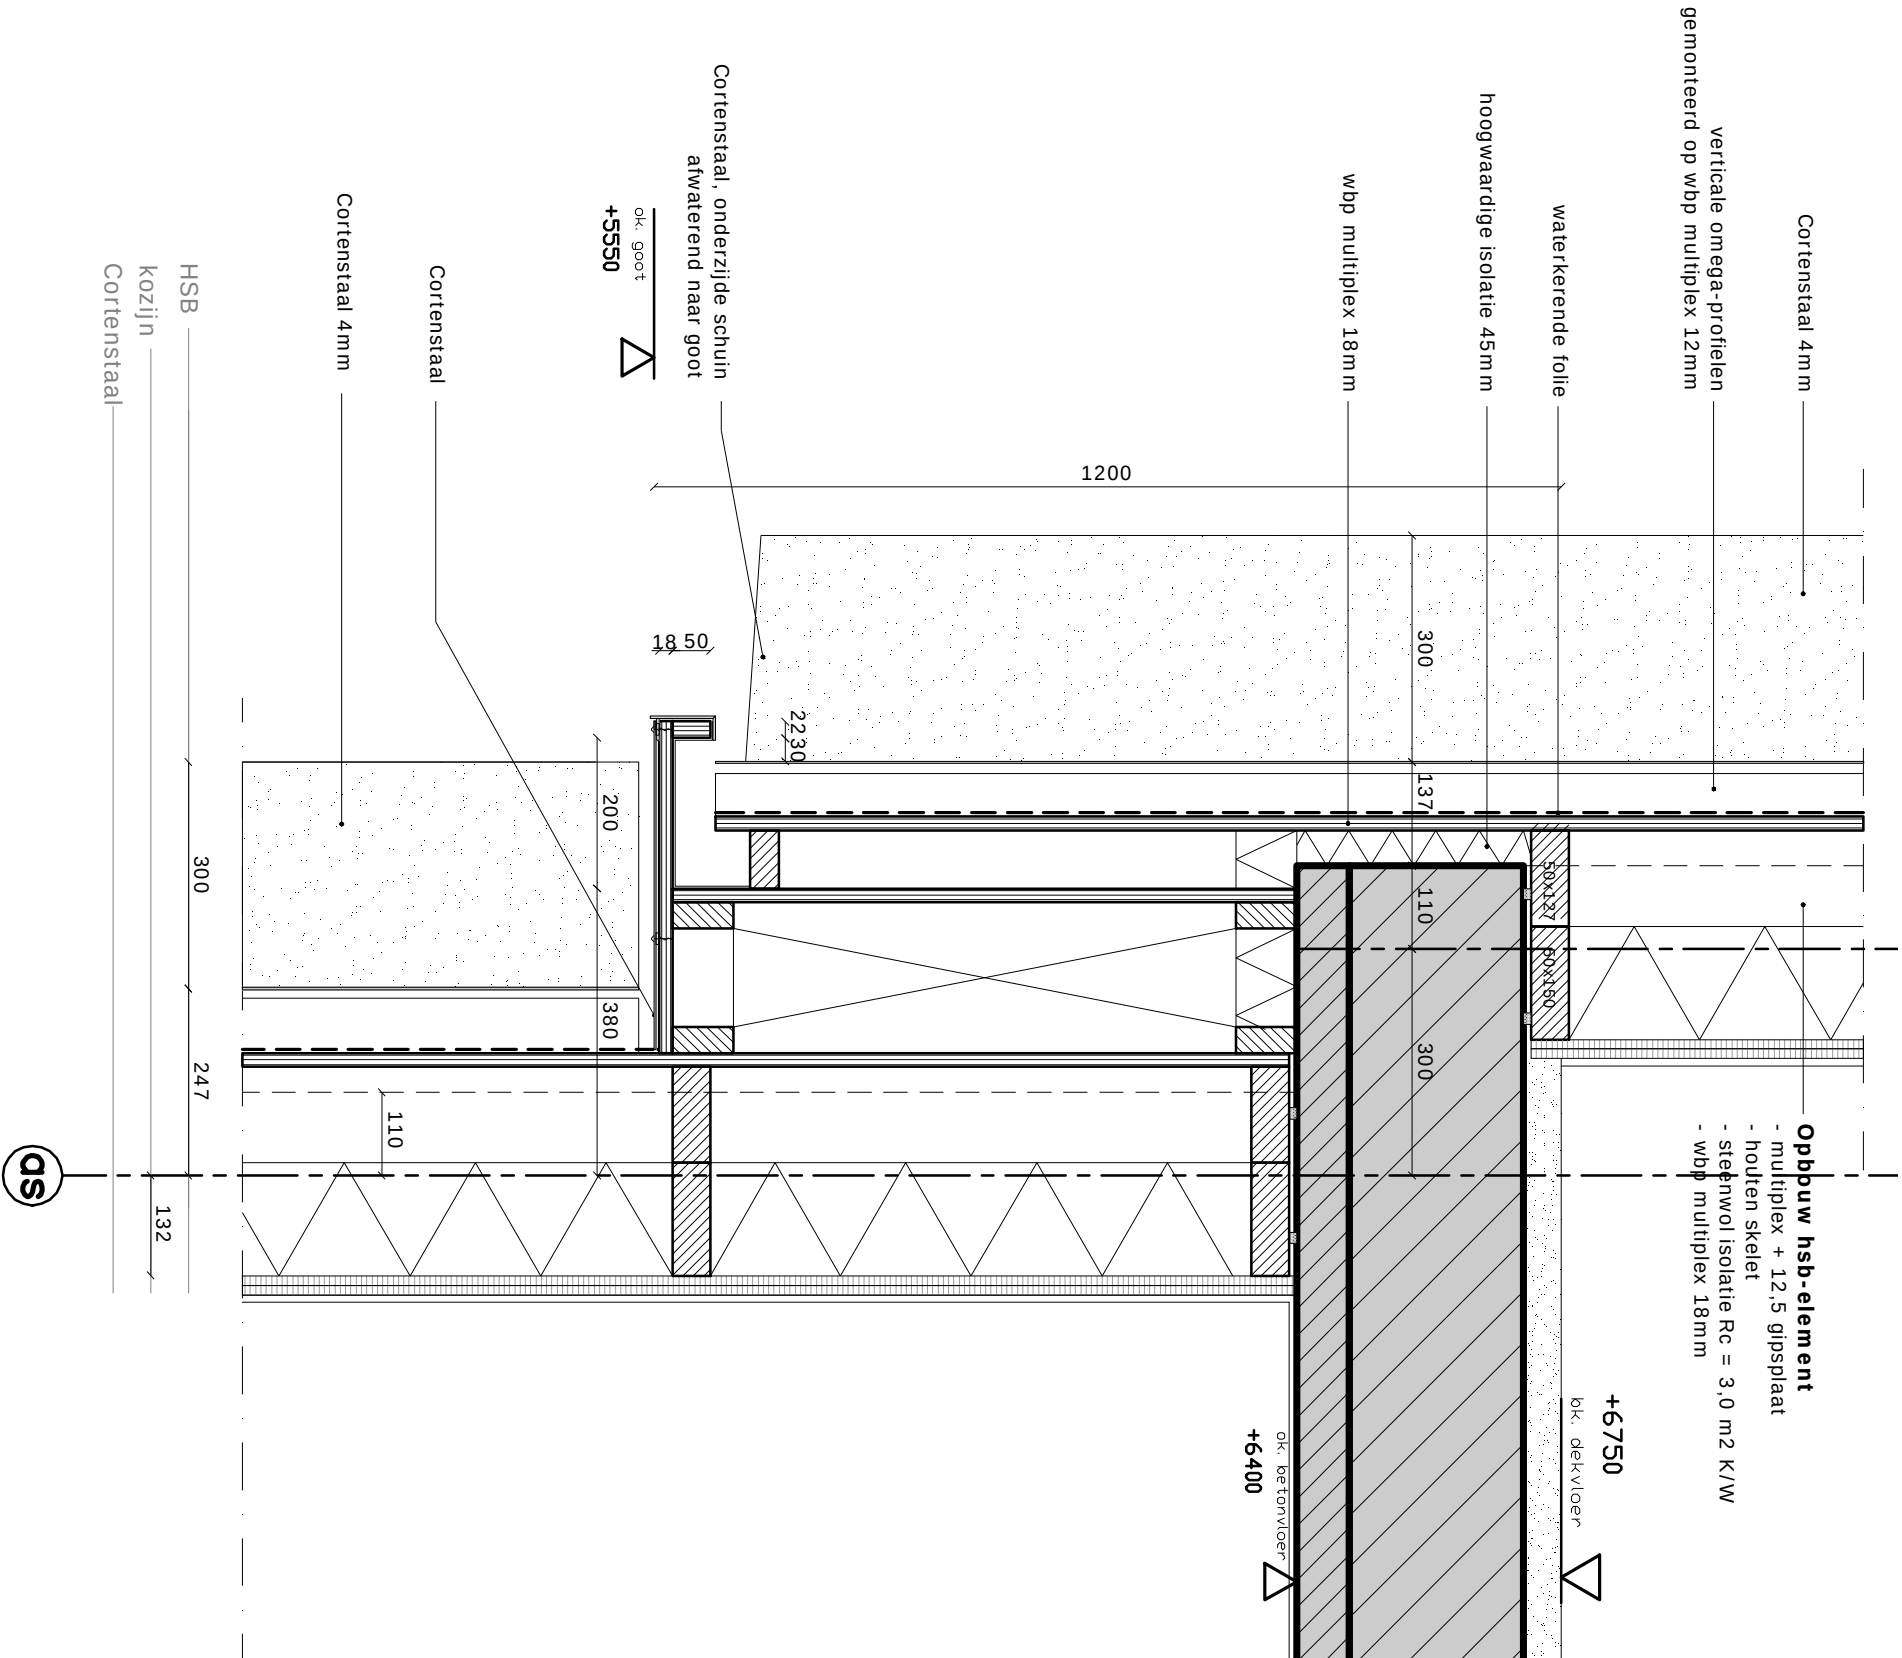

detail 6a
verticaal detail onderaansluiting

Onderwerp
principedetail 6a

Project
Golfgebouw Bentwoud

Opdrachtgever
Landgoed Bentwoud b.v.

Fase
werktekeningen - definitief

Projectnummer
077


Schaal
1:10

Datum
09-05-'11


wijziging op
01-11-'10

Maatvoering in het
werk controleren

ZILT

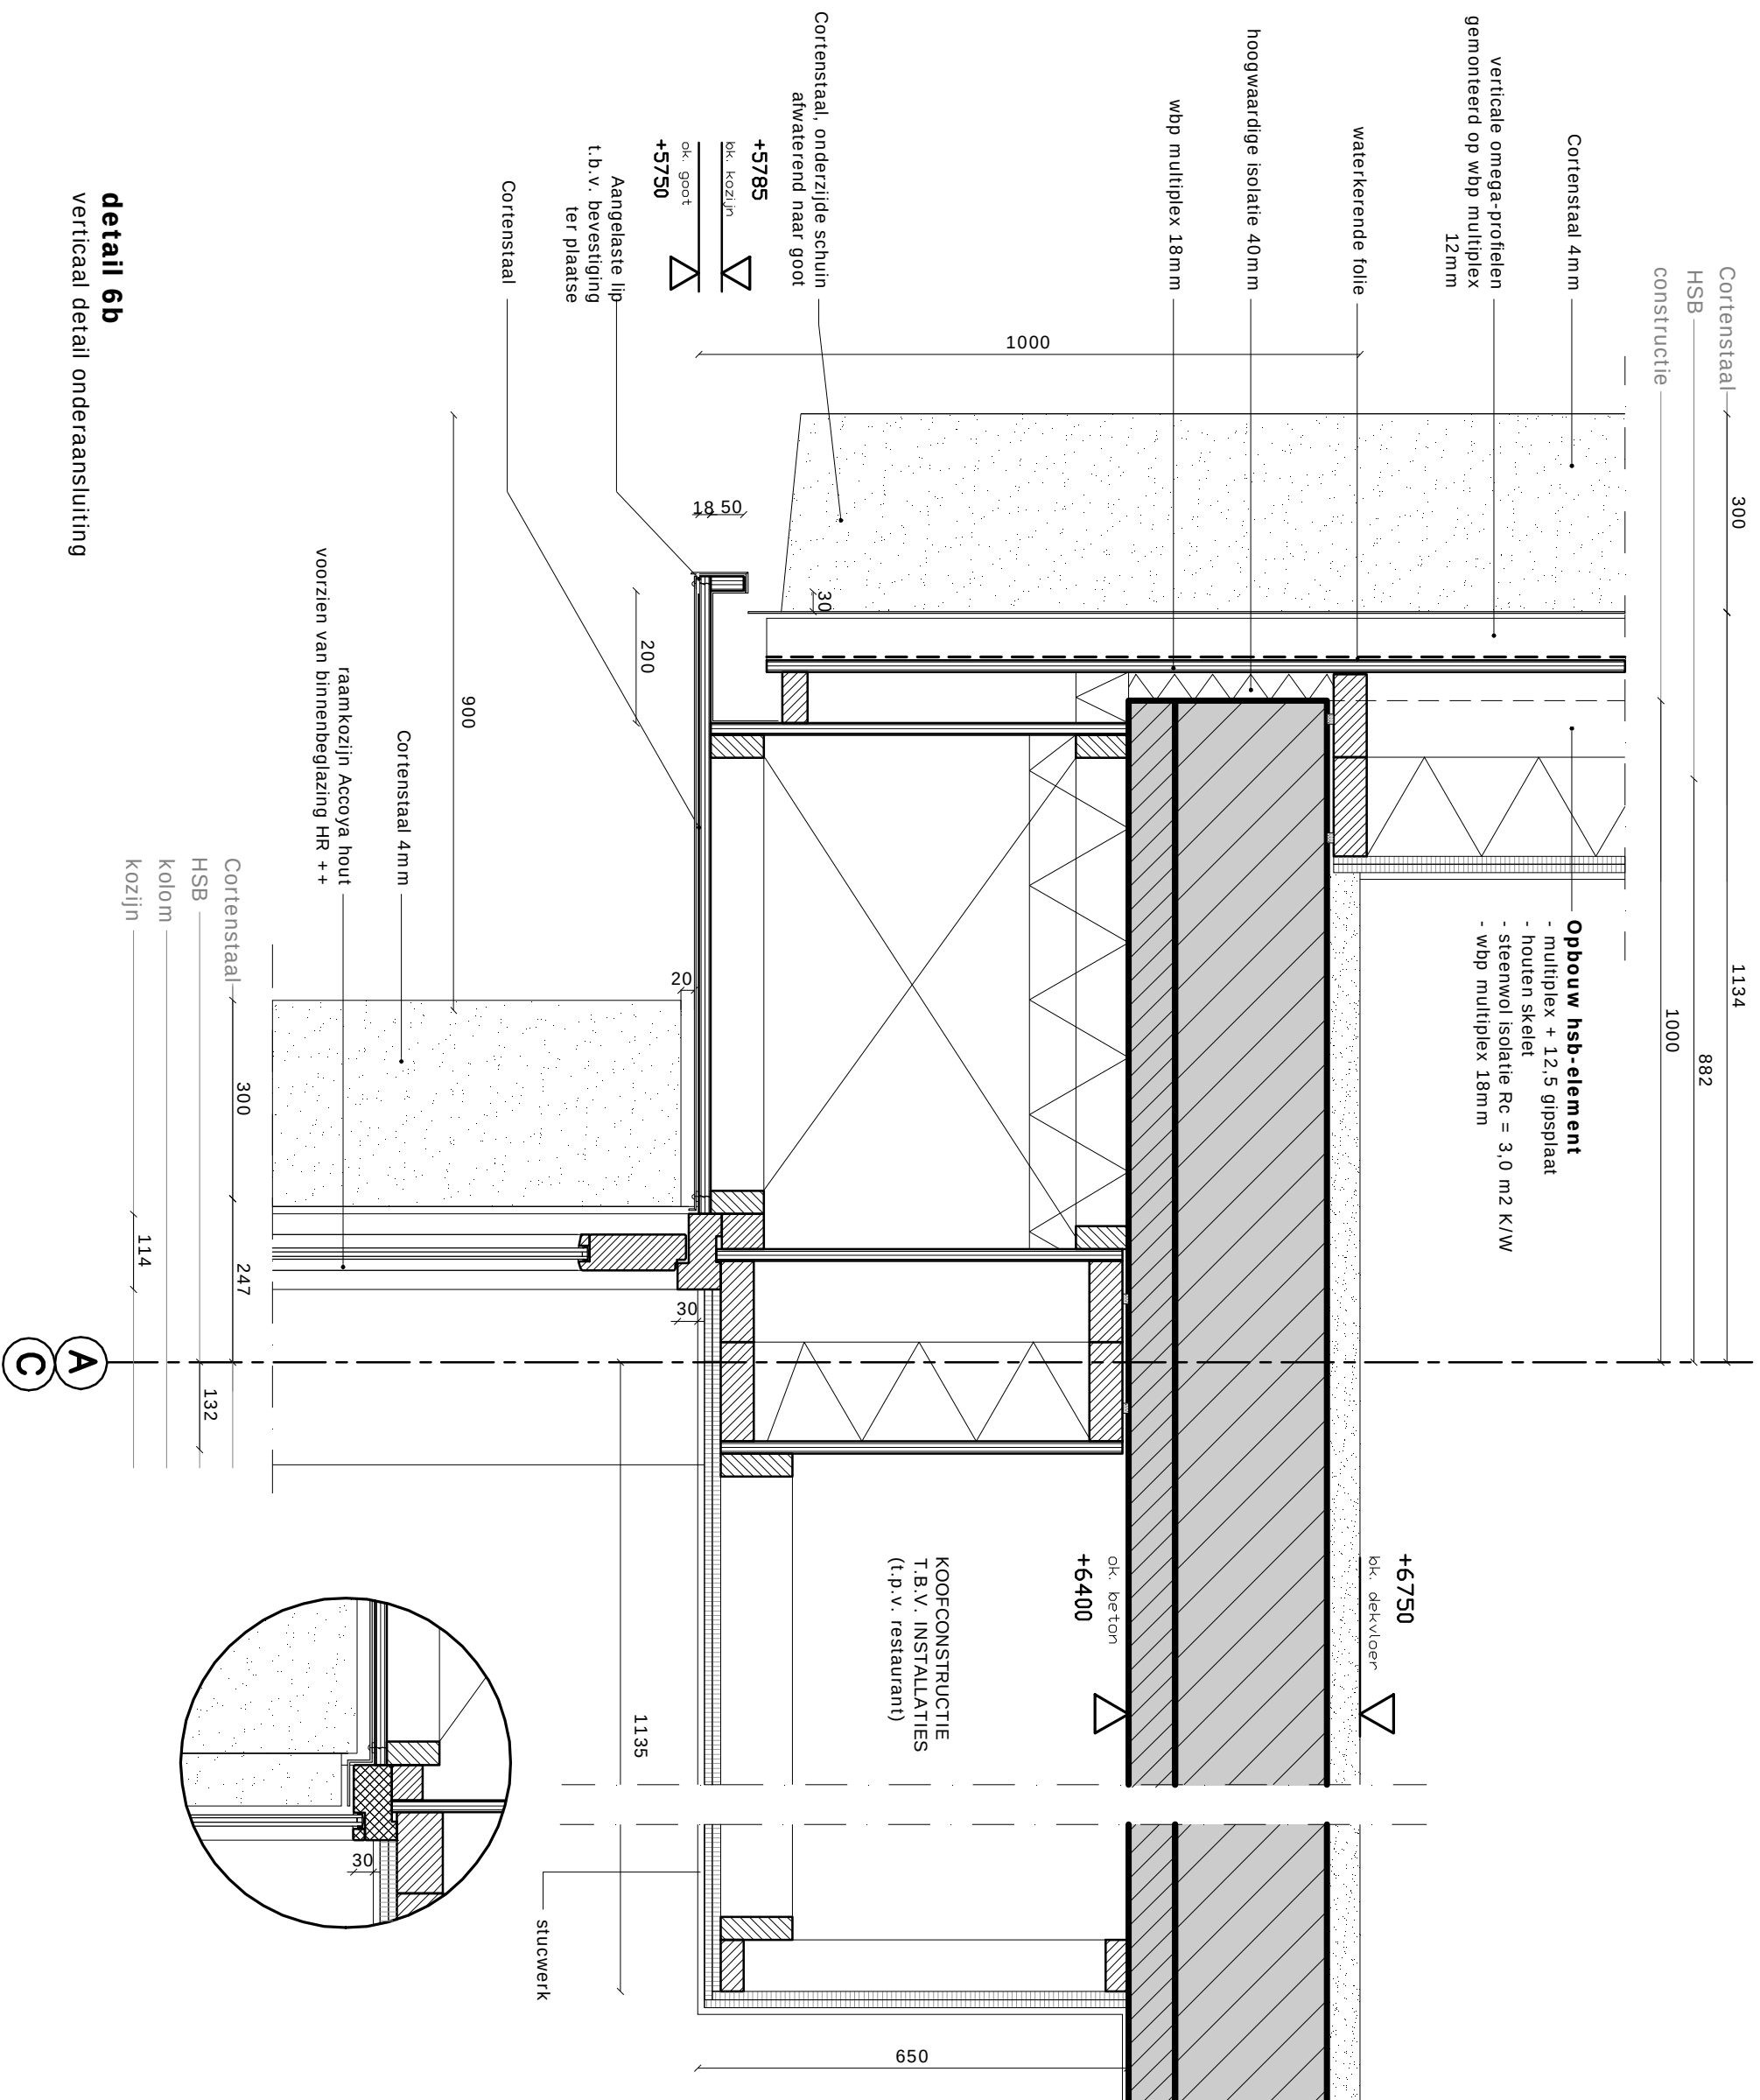

detail 6b
vertical detail onderaansluiting

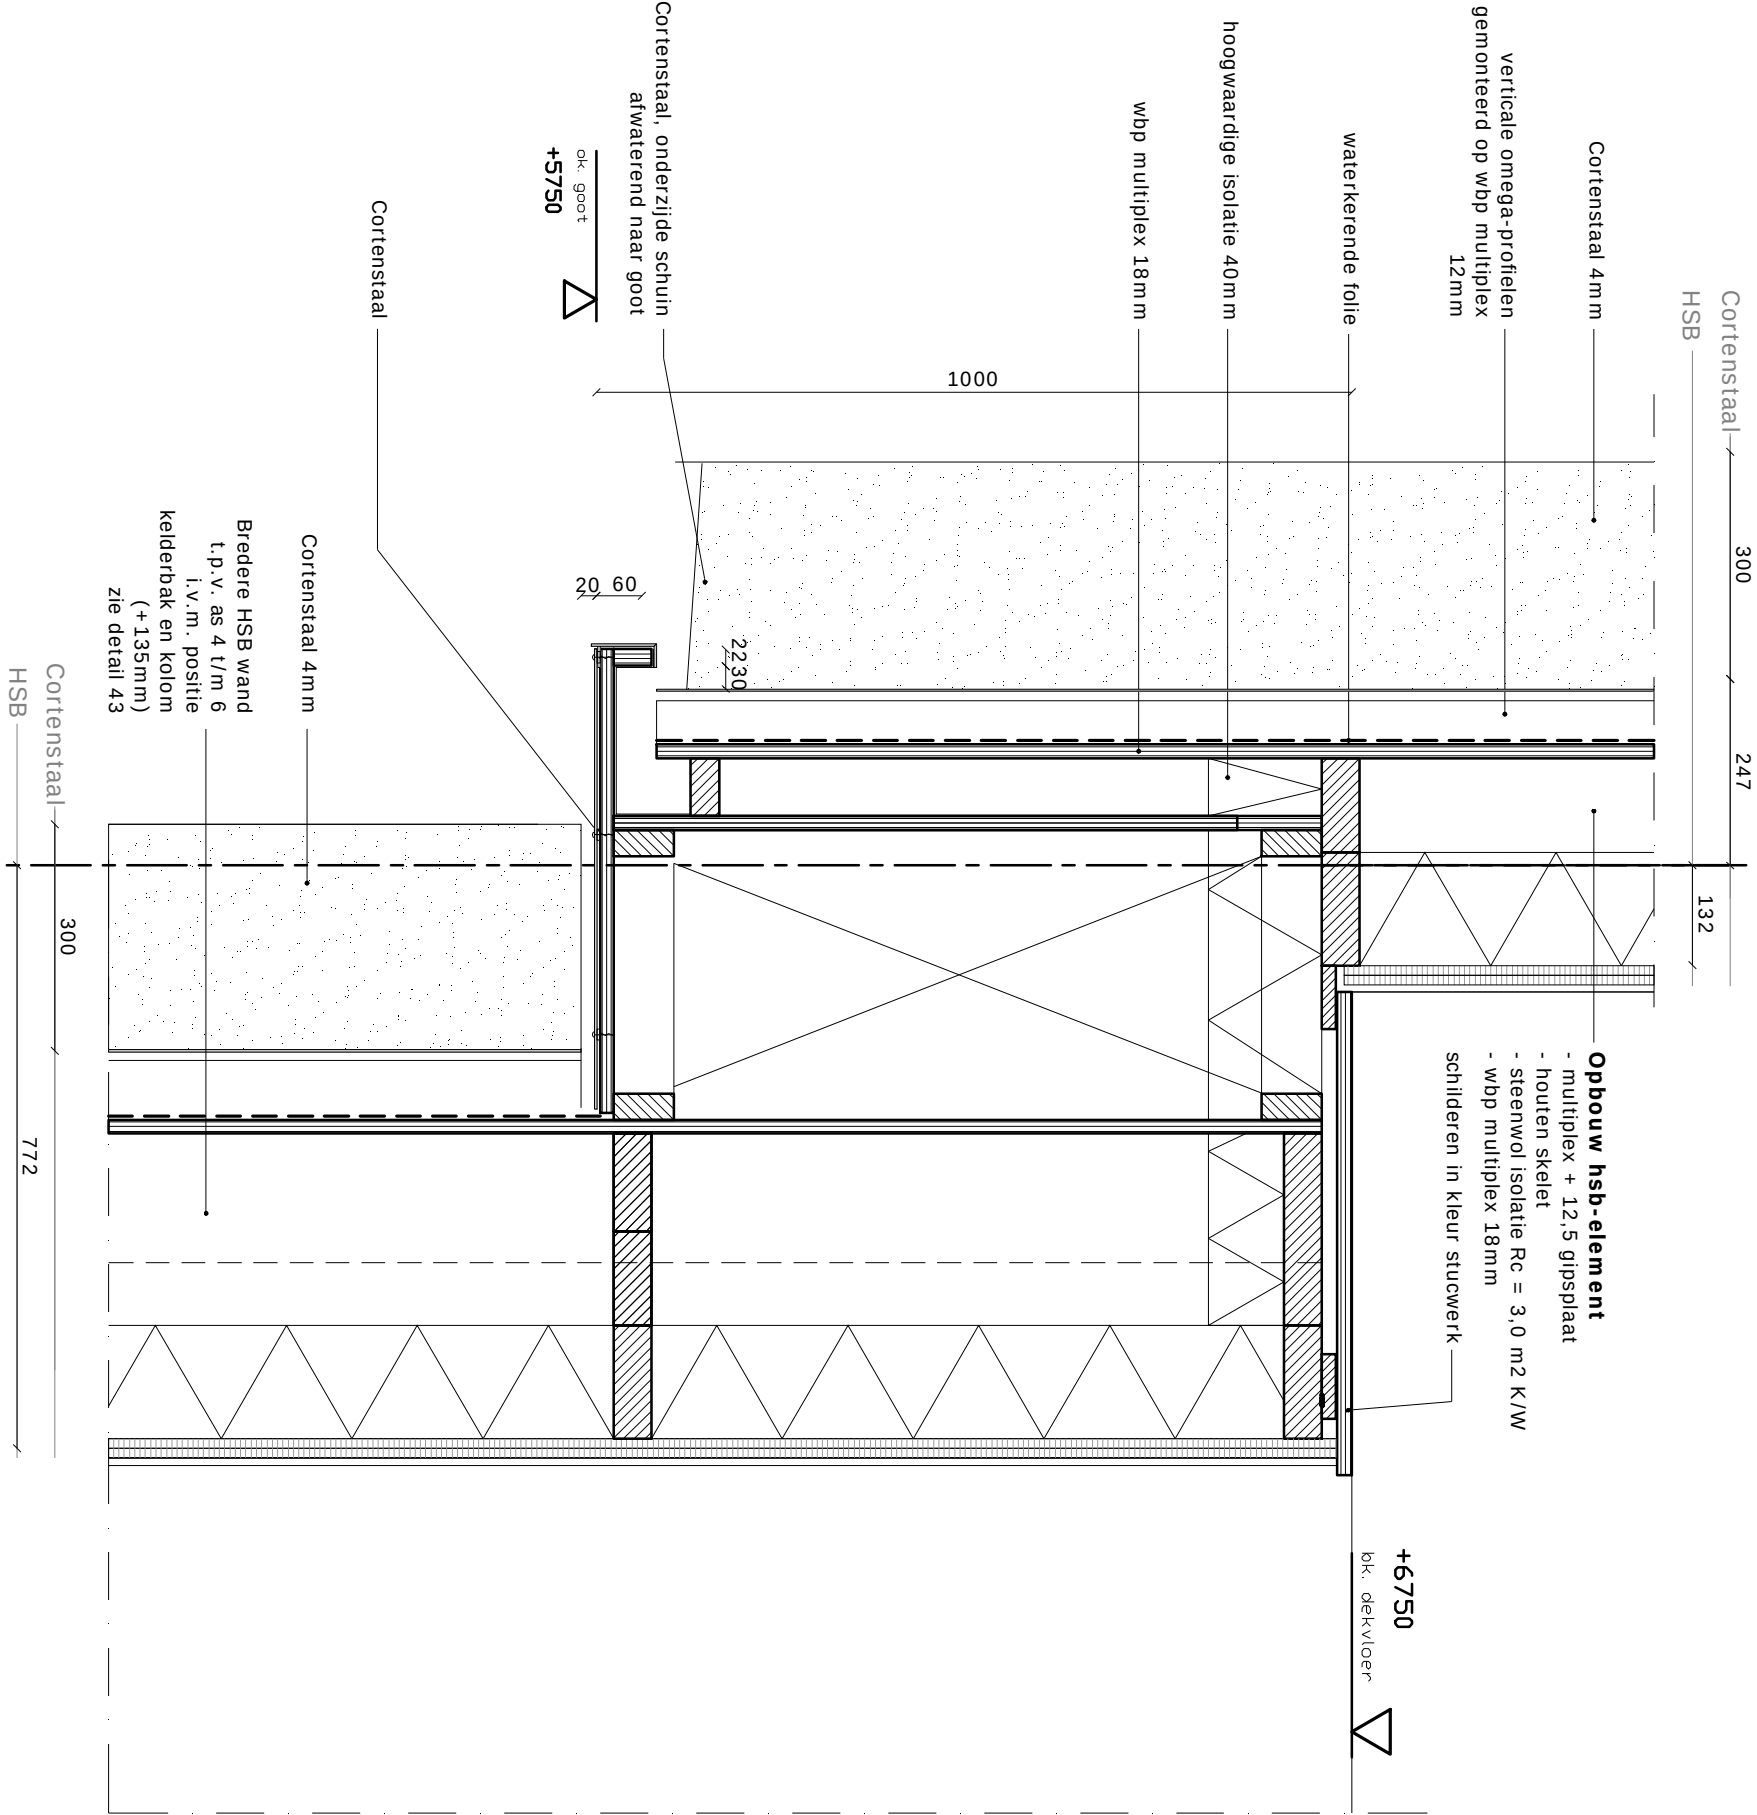

detail 6C
verticaal detail onderaansluiting t.p.v. vide

Onderwerp
principedetail 6c

Project
Golfgebouw Bentwoud

Opdrachtgever
Landgoed Bentwoud b.v.

Fase
werktekeningen - definitief



Projectnummer
077

Schaal
1:10

Datum
09-05-'11

wijziging op
01-11-'10

Maatvoering in het
werk controleren

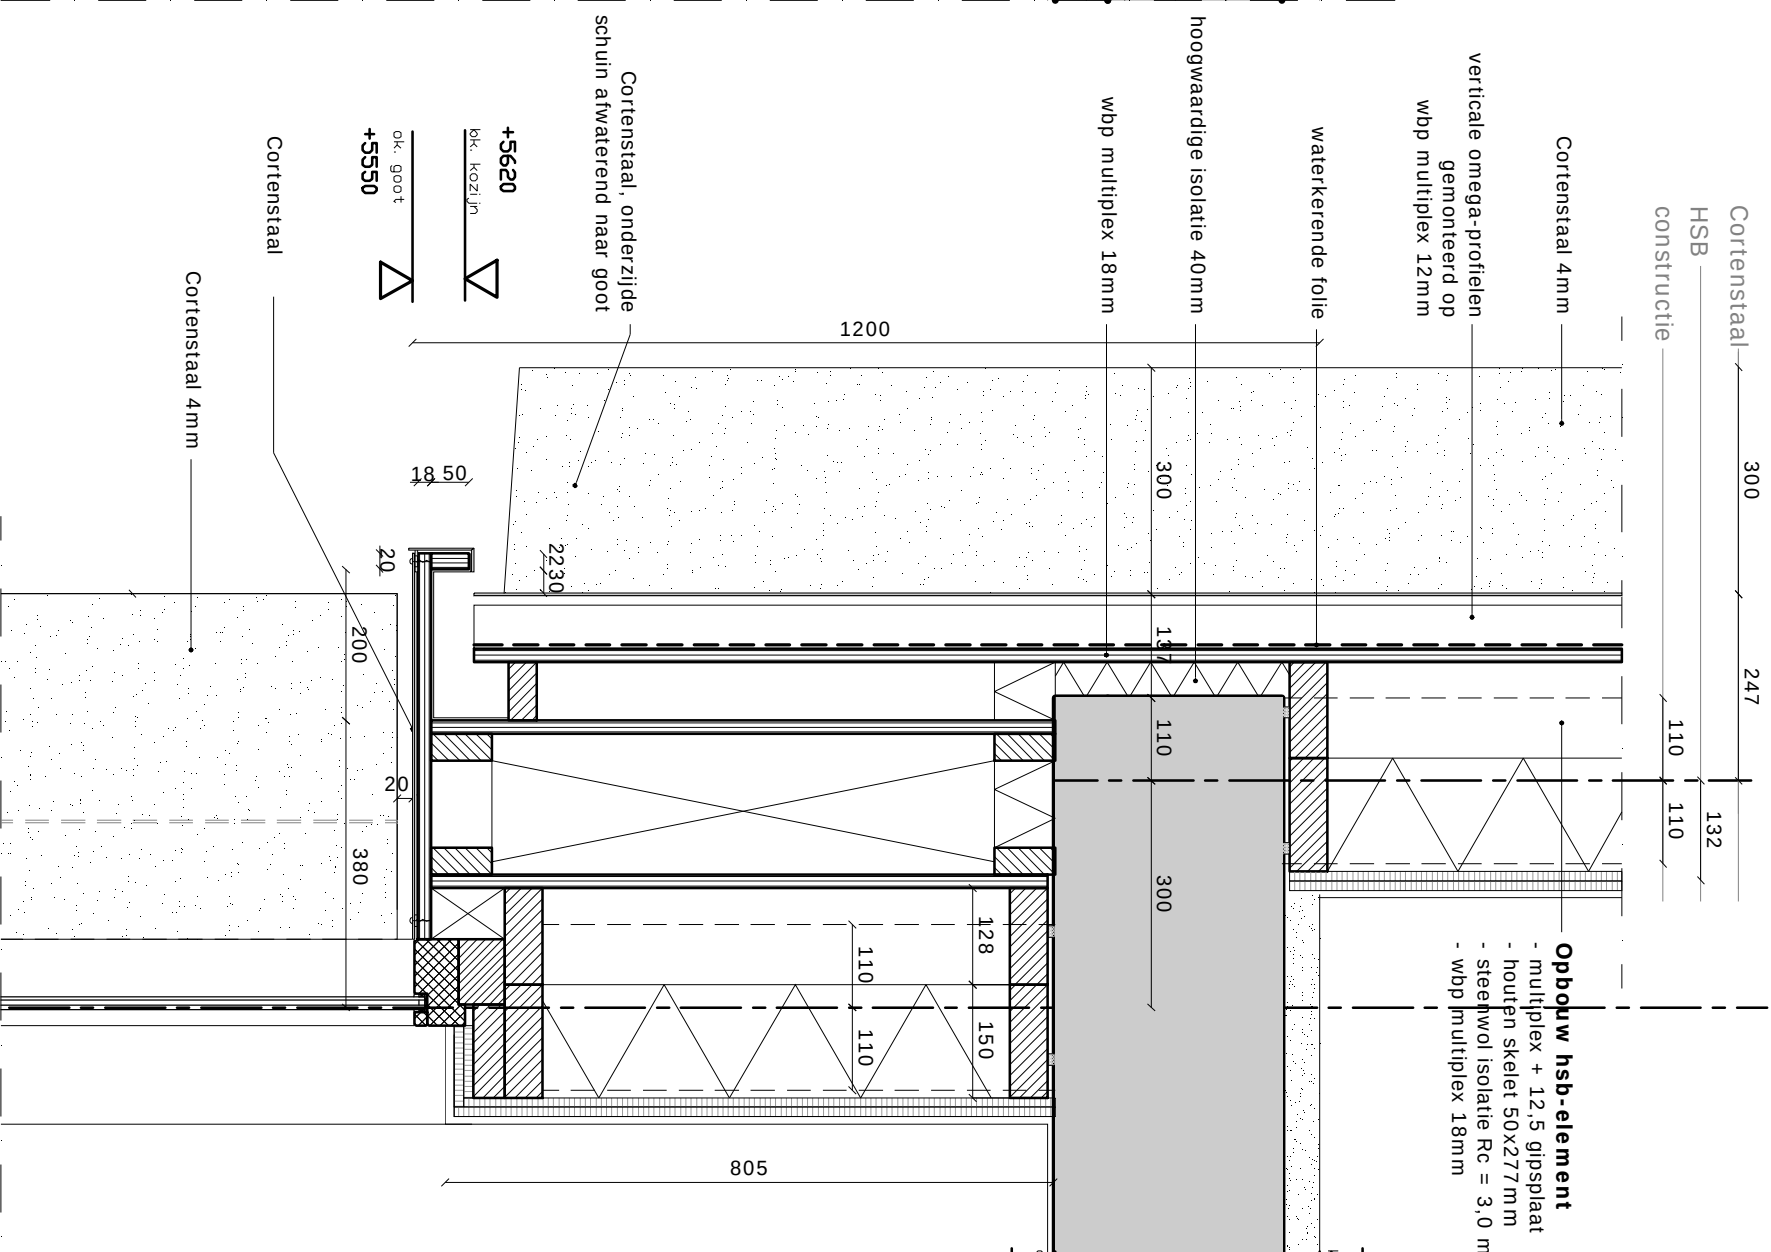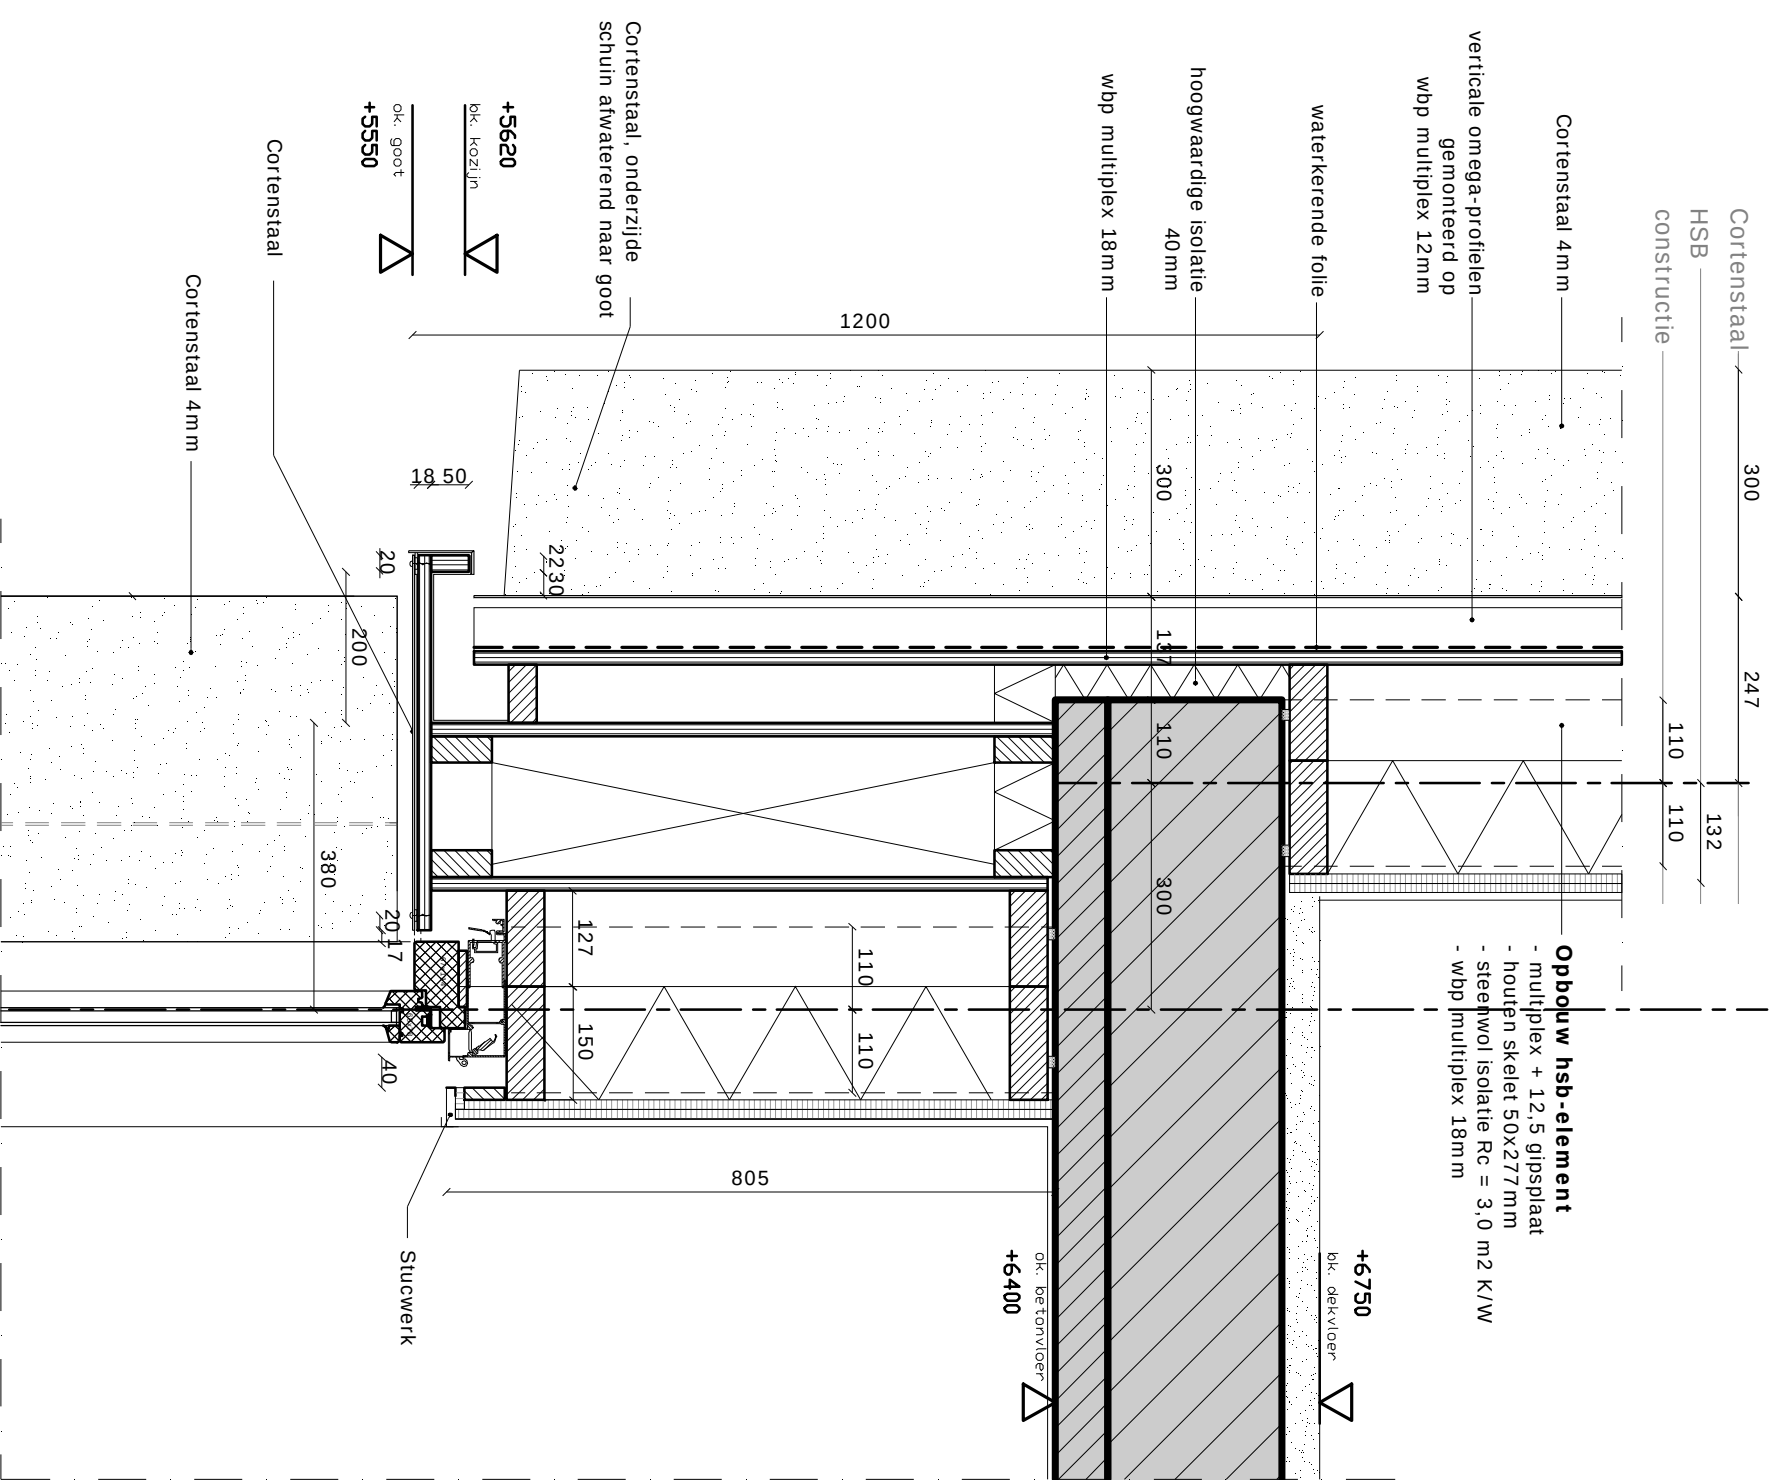

Onderwerp
principedetail 7a

Project
Golfgebouw Bentwoud

Opdrachtgever
Landgoed Bentwoud b.v.

Fase
werktekeningen - definitief

Projectnummer
077


Schaal
1:10

Datum
09-05-'11

wijziging op
01-11-'10

Maatvoering in het
werk controleren

ZILT

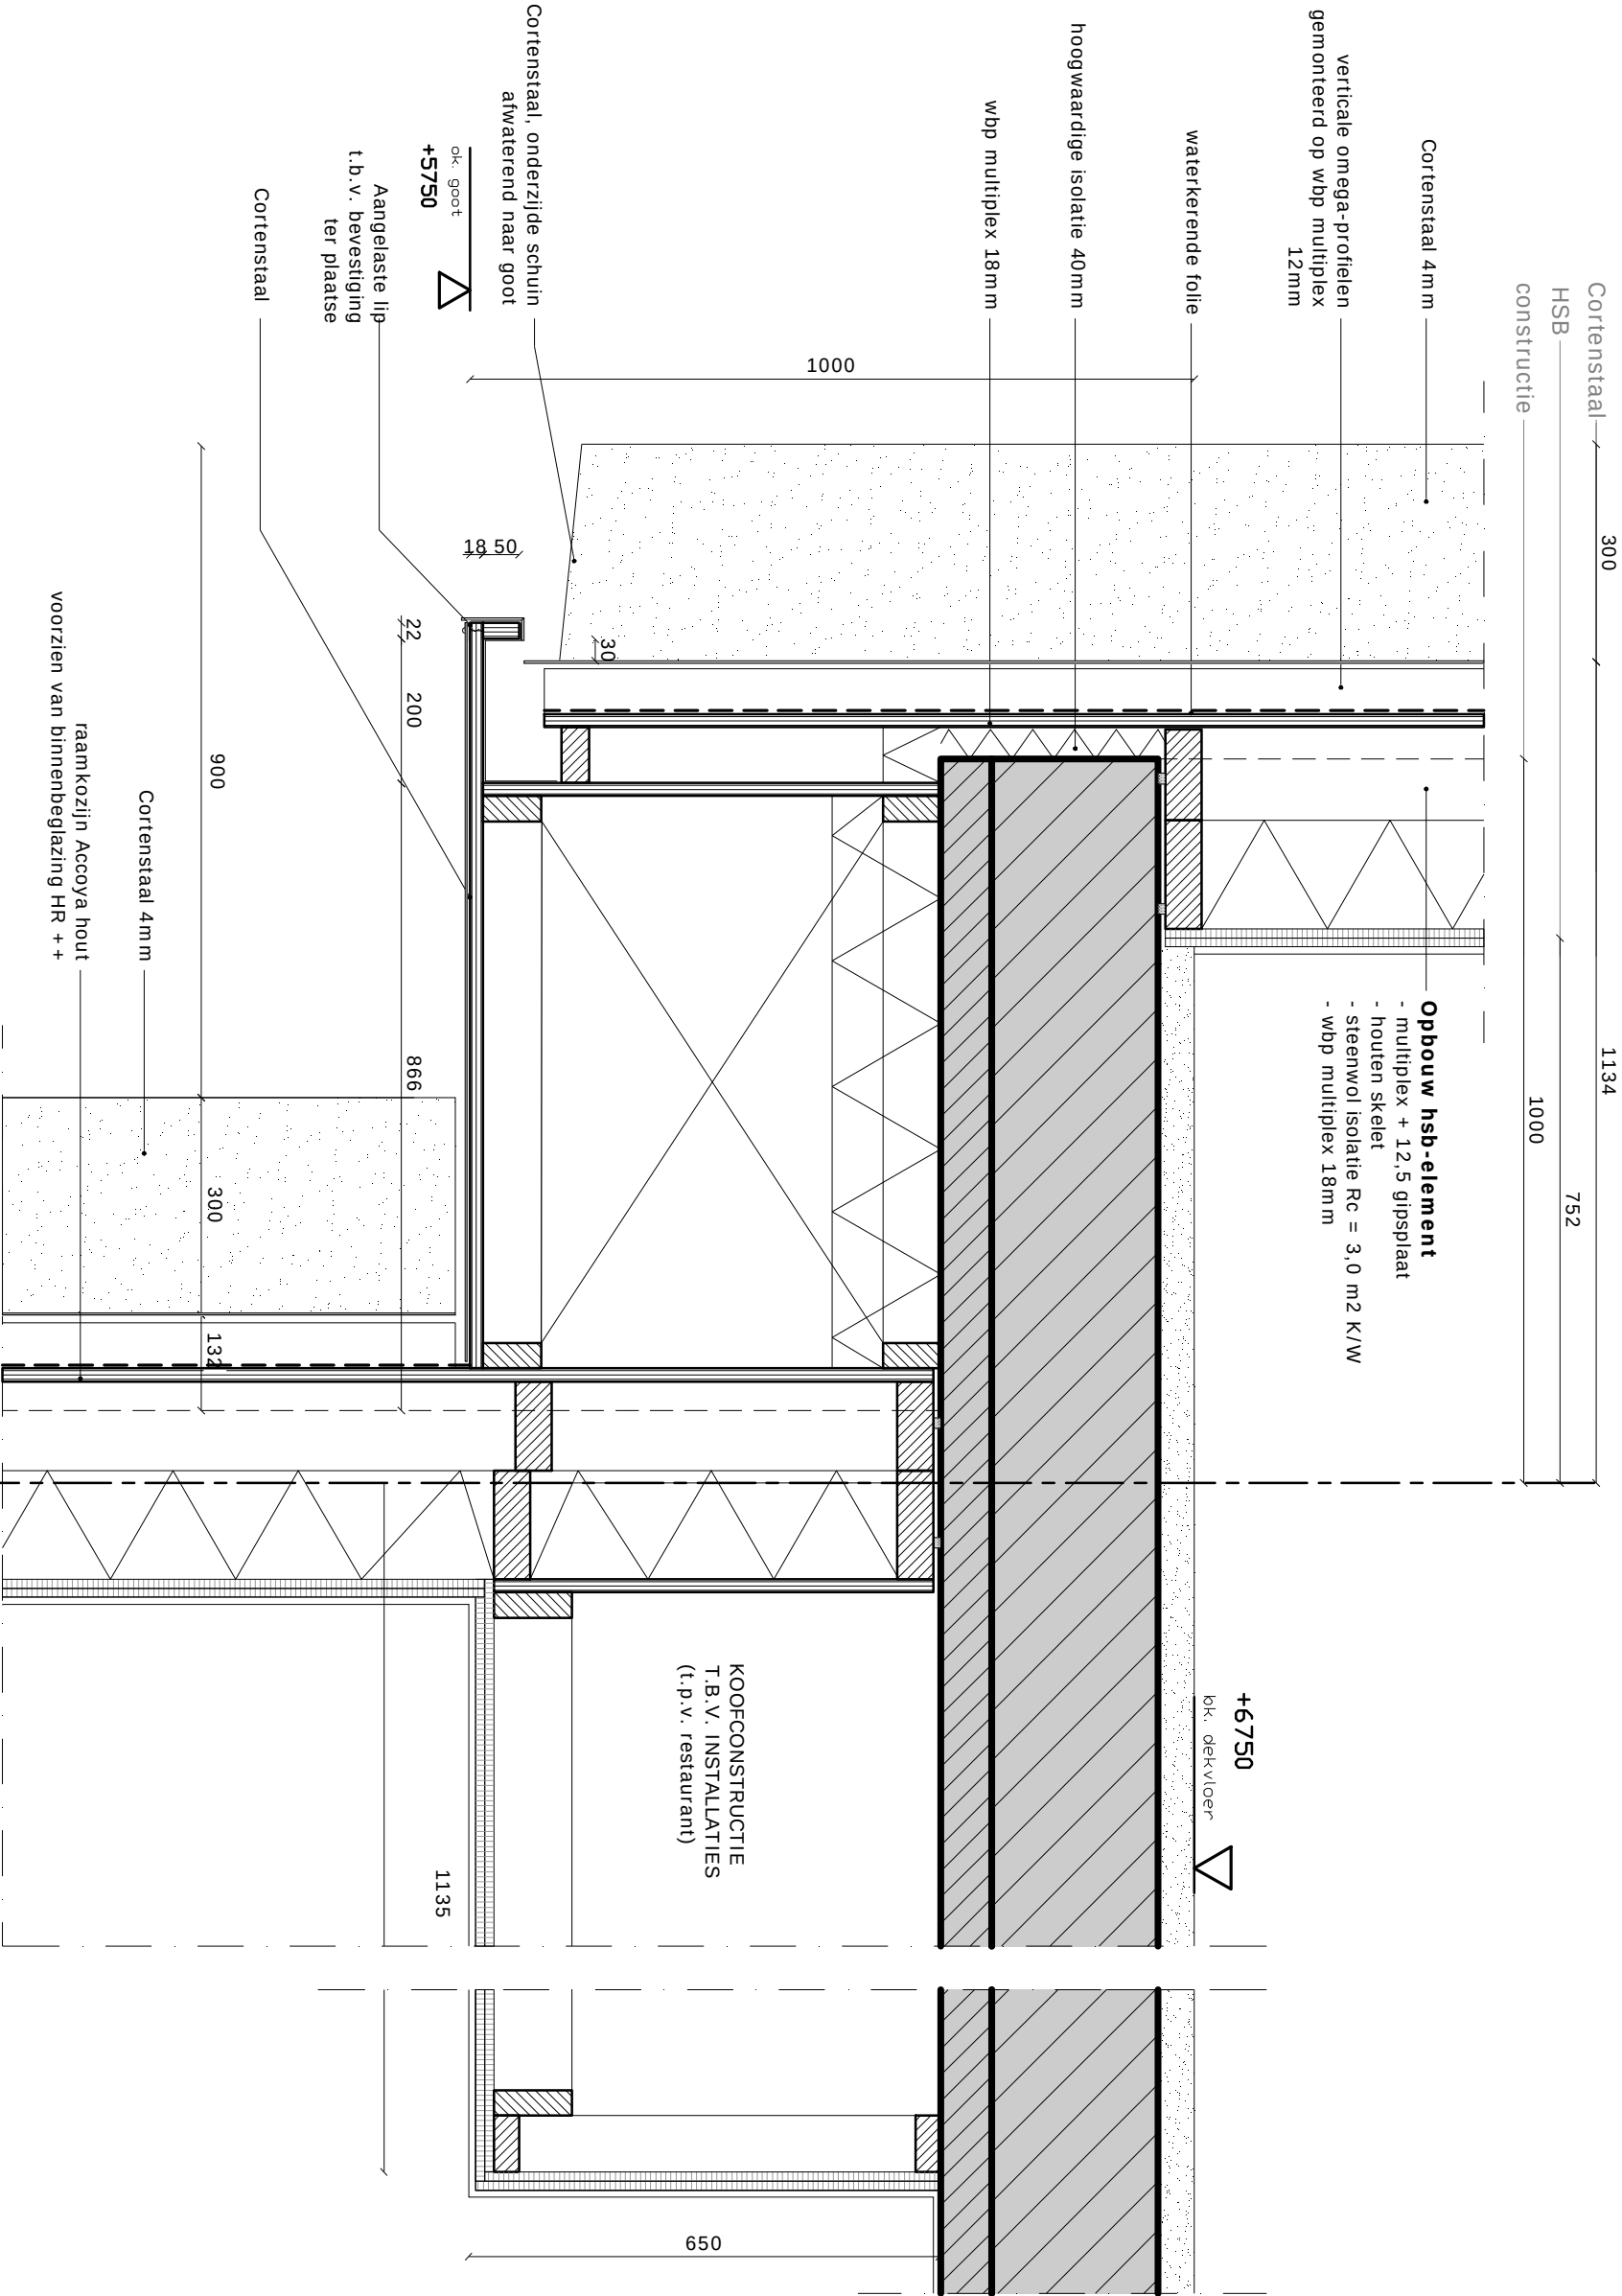

detail 7b
verticaal detail onderaansluiting t.p.v. koof restaurant

Onderwerp
principe detail 7b

Project
Golfgebouw Bentwoud

Opdrachtgever
Landgoed Bentwoud b.v.

Fase
werktekeningen - definitief

Projectnummer
077

Schaal
1:10


Datum
09-05-'11

wijziging op
01-11-'10


Maatvoering in het
werk controleren

ZILT

detail 8
geveelfragment 1:20
(voorzien van zonwering en ventilatierooster)

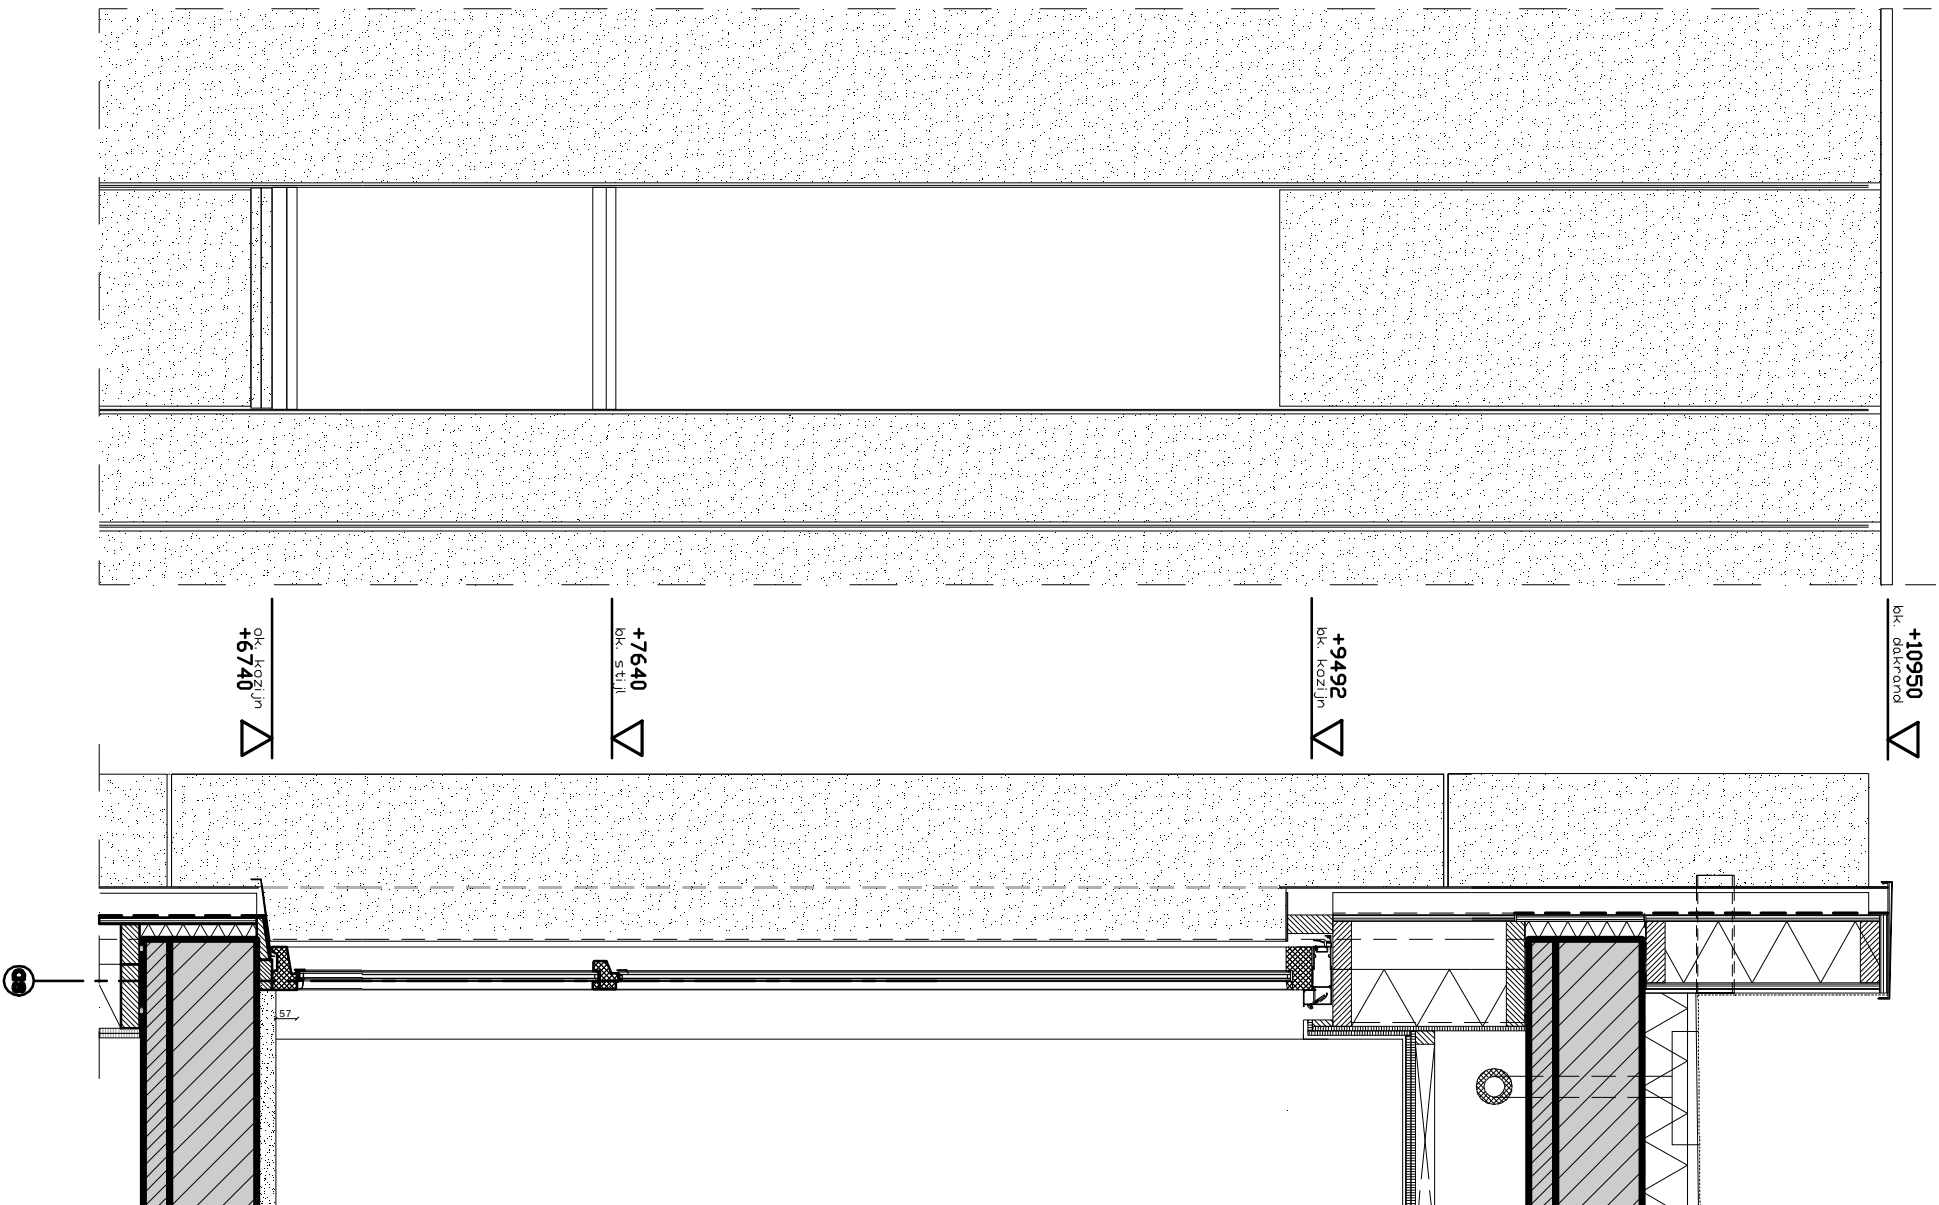

). architect)

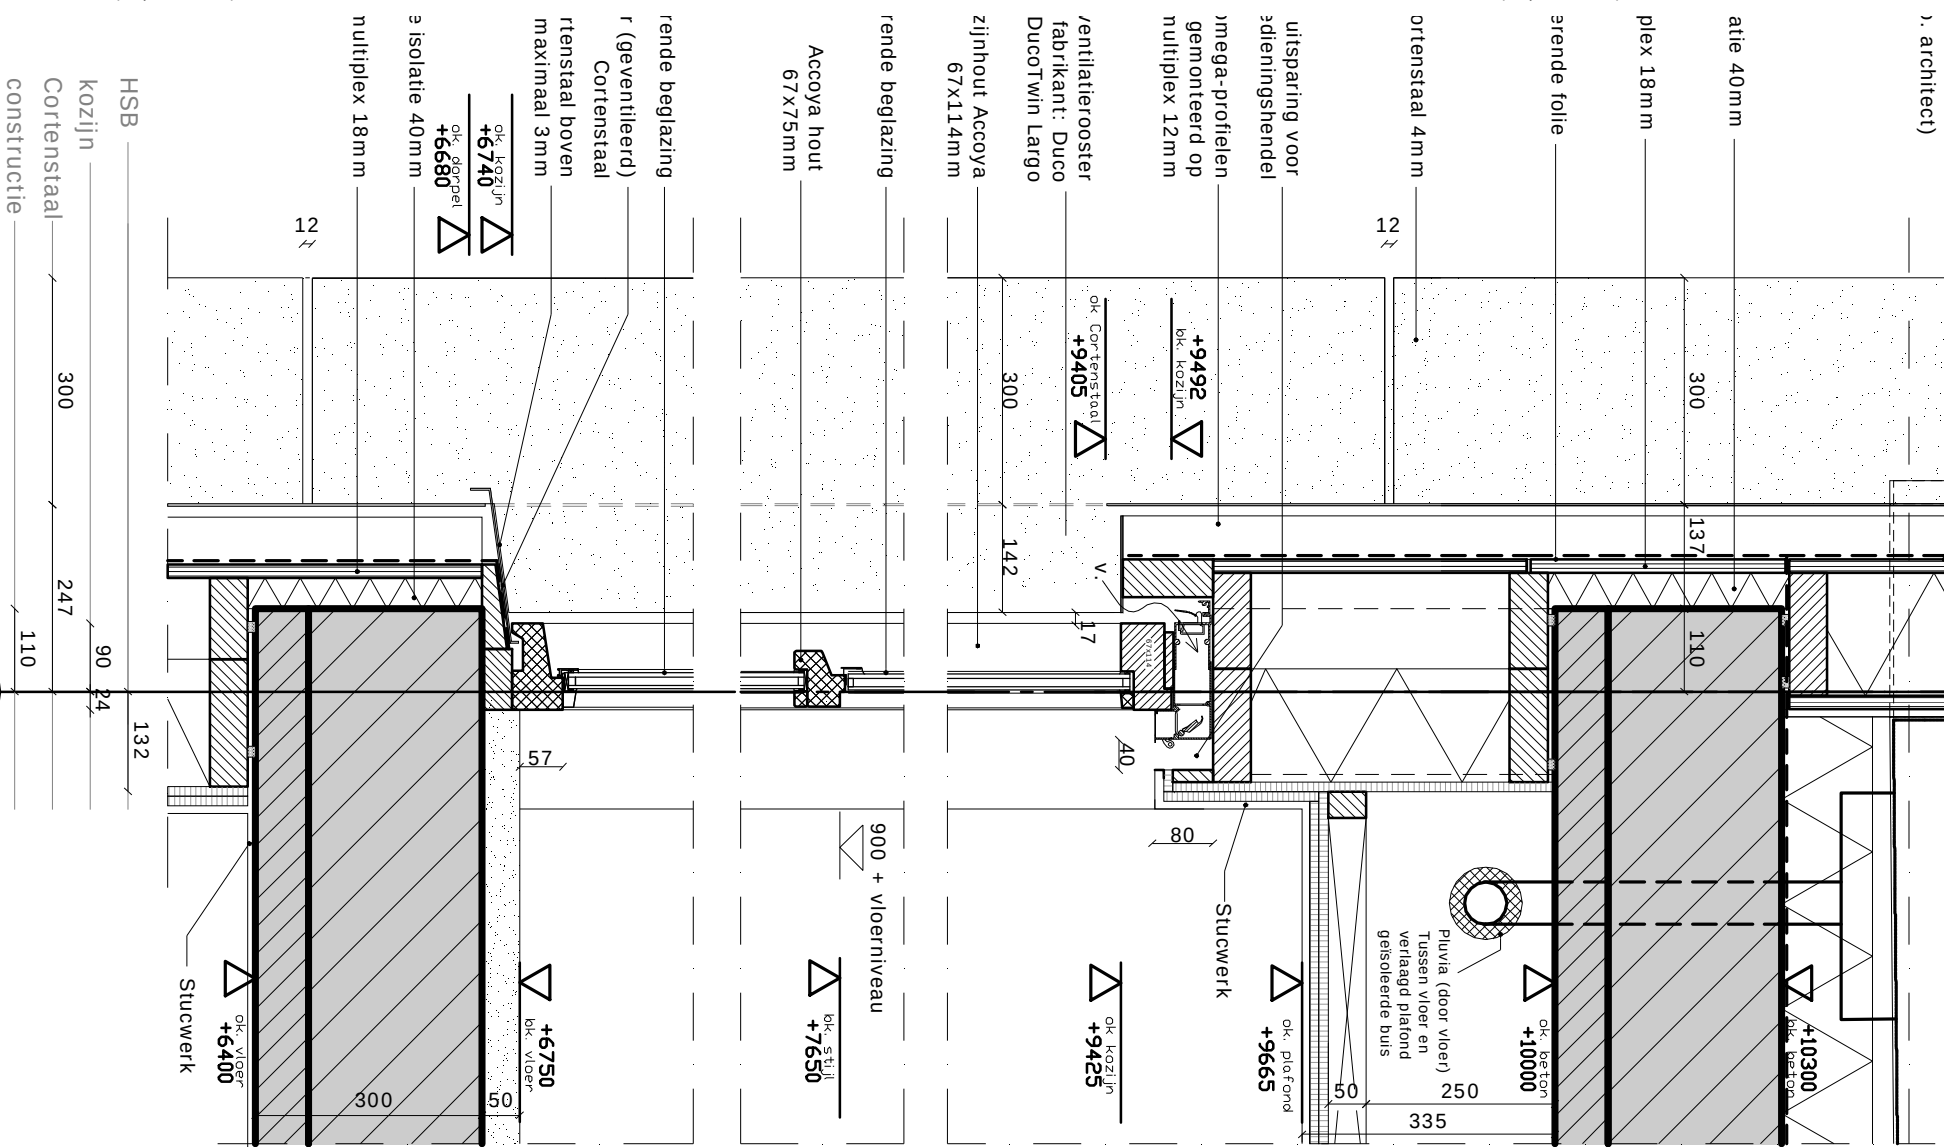


detail 8
verticaal detail gevelopening 1:10
(voorzien van zonwering en ventilatierooster)

Onderwerp
principedetail 8


Project
Golfgebouw Bentwoud

Opdrachtgever
Landgoed Bentwoud b.v.

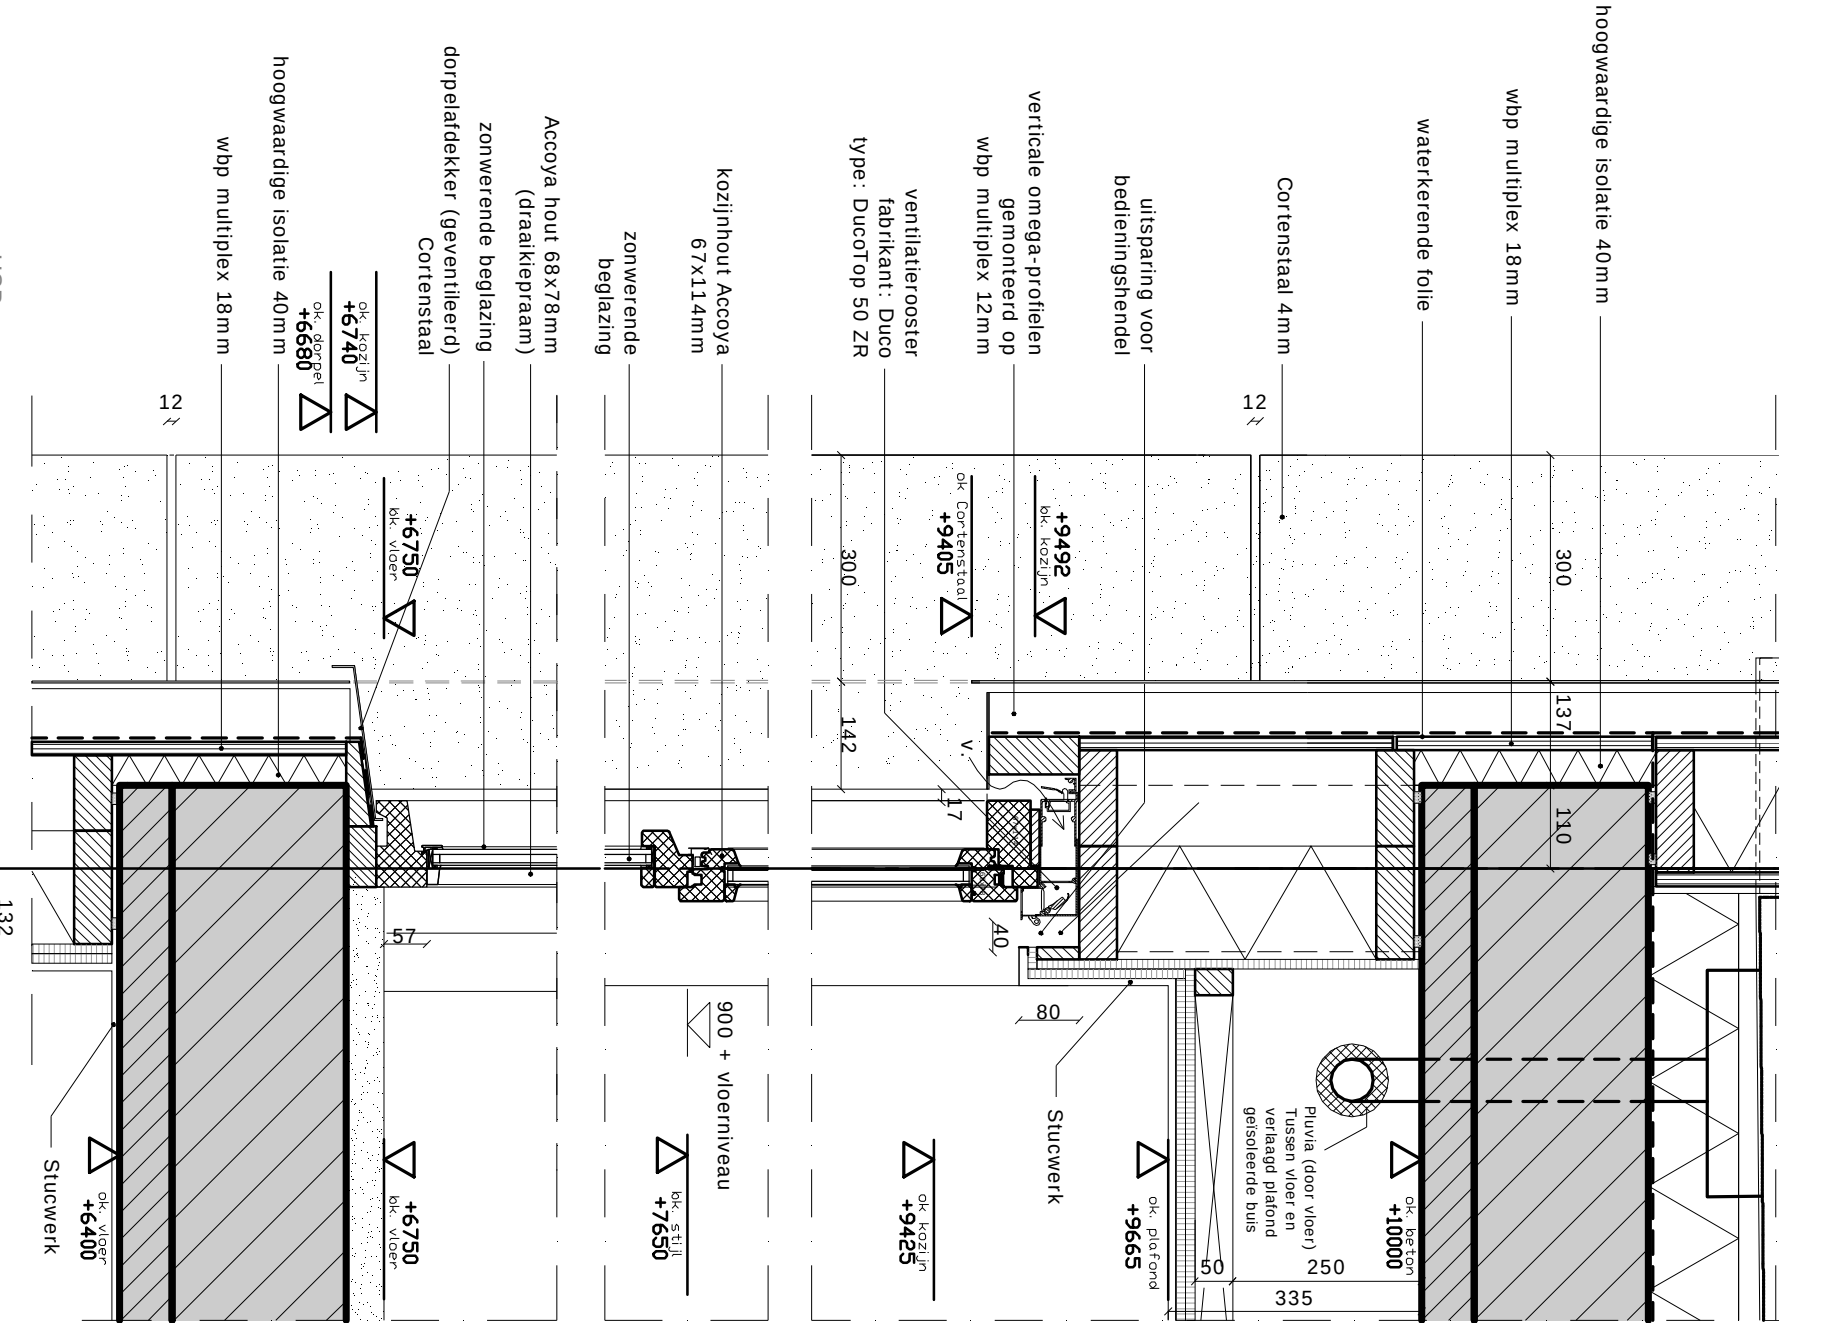


geveelfragment 1:20
(voorzien van ventilatierooster)


verticaal detail gevelopening 1:10
(voorzien van ventilatierooster)

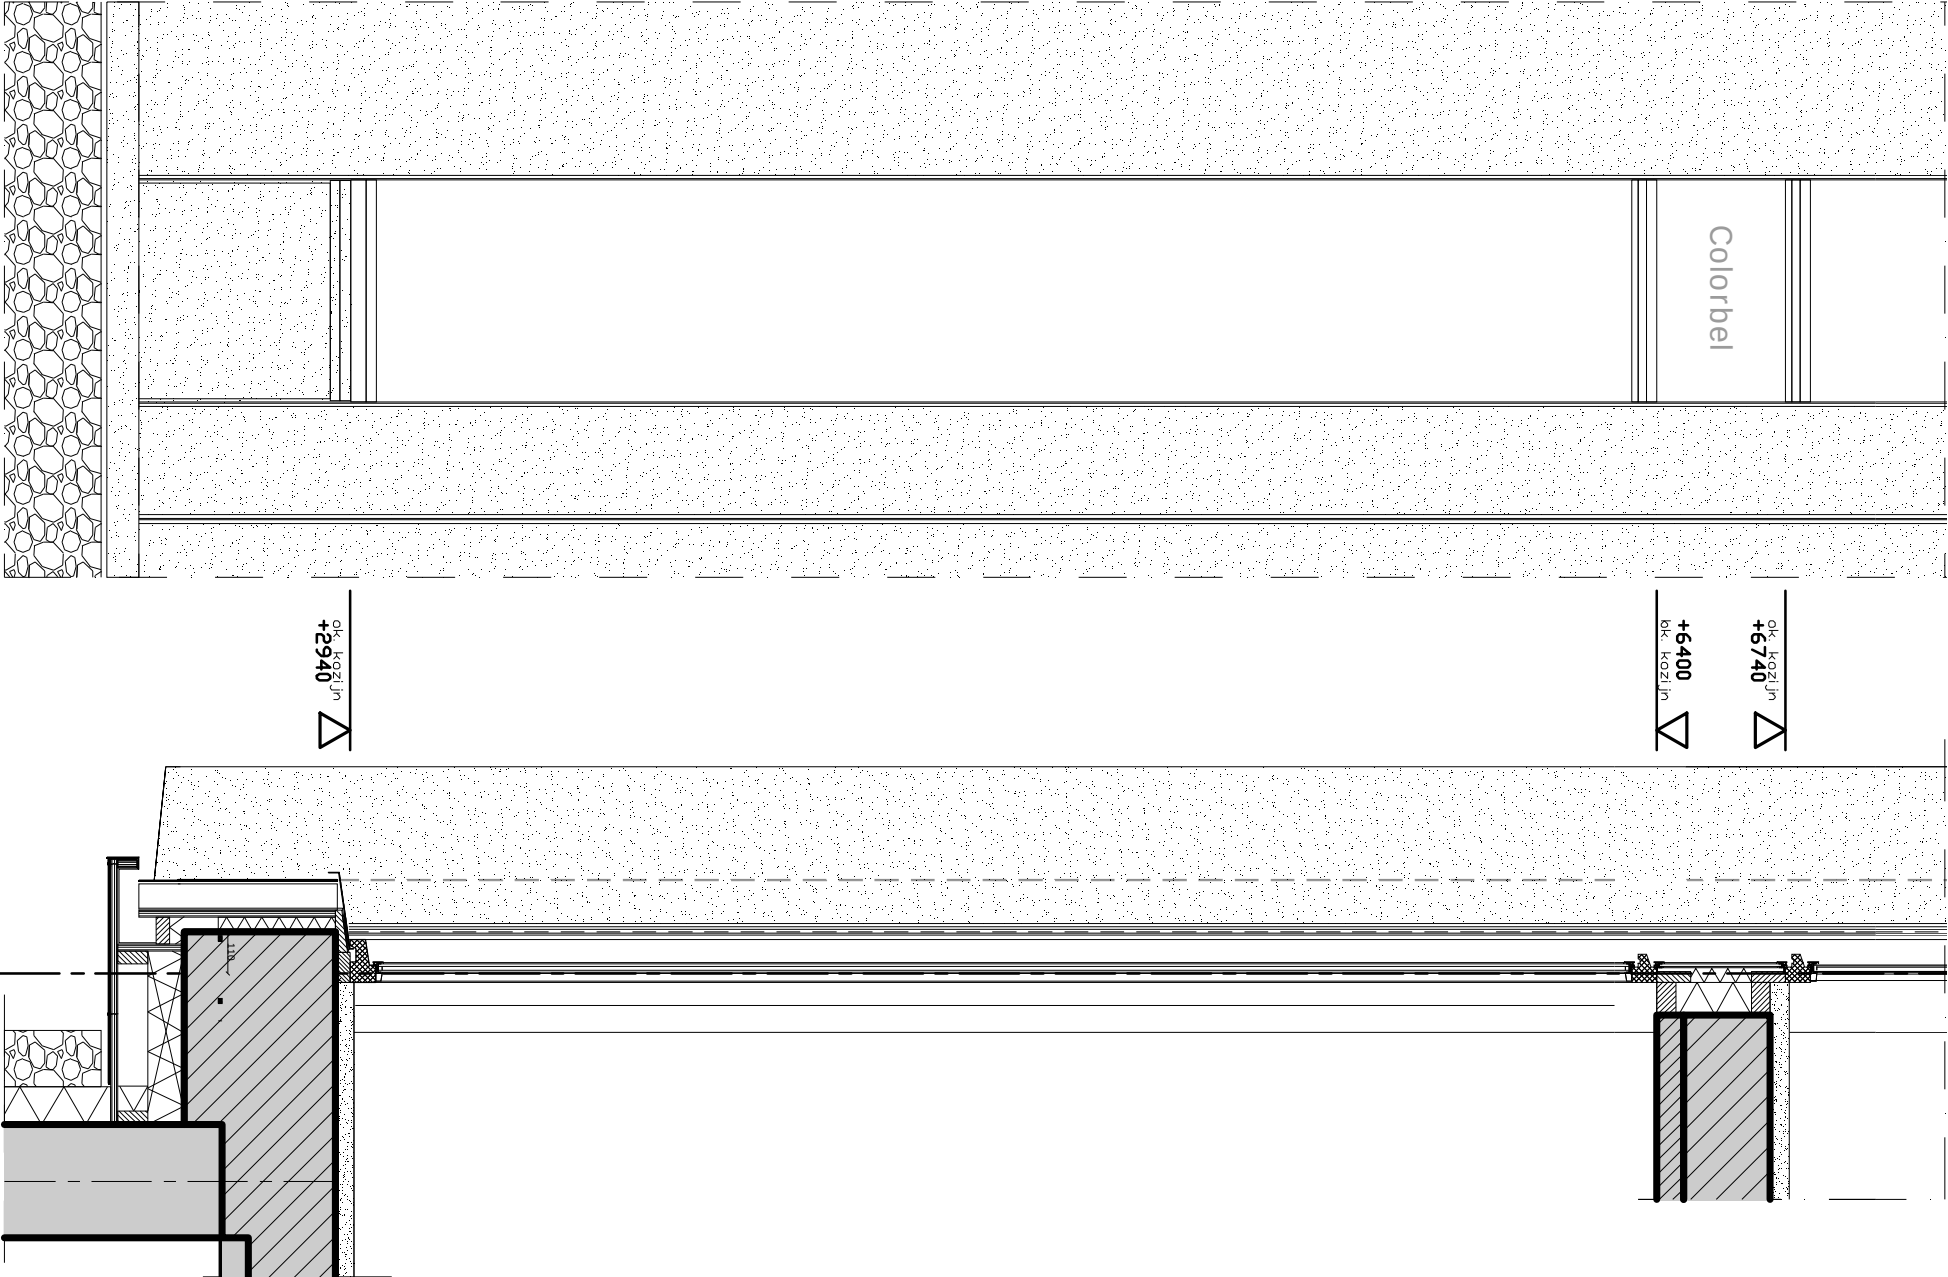

detail 9a
gevelfragment 1:20
(voorzien van ventilatierooster)

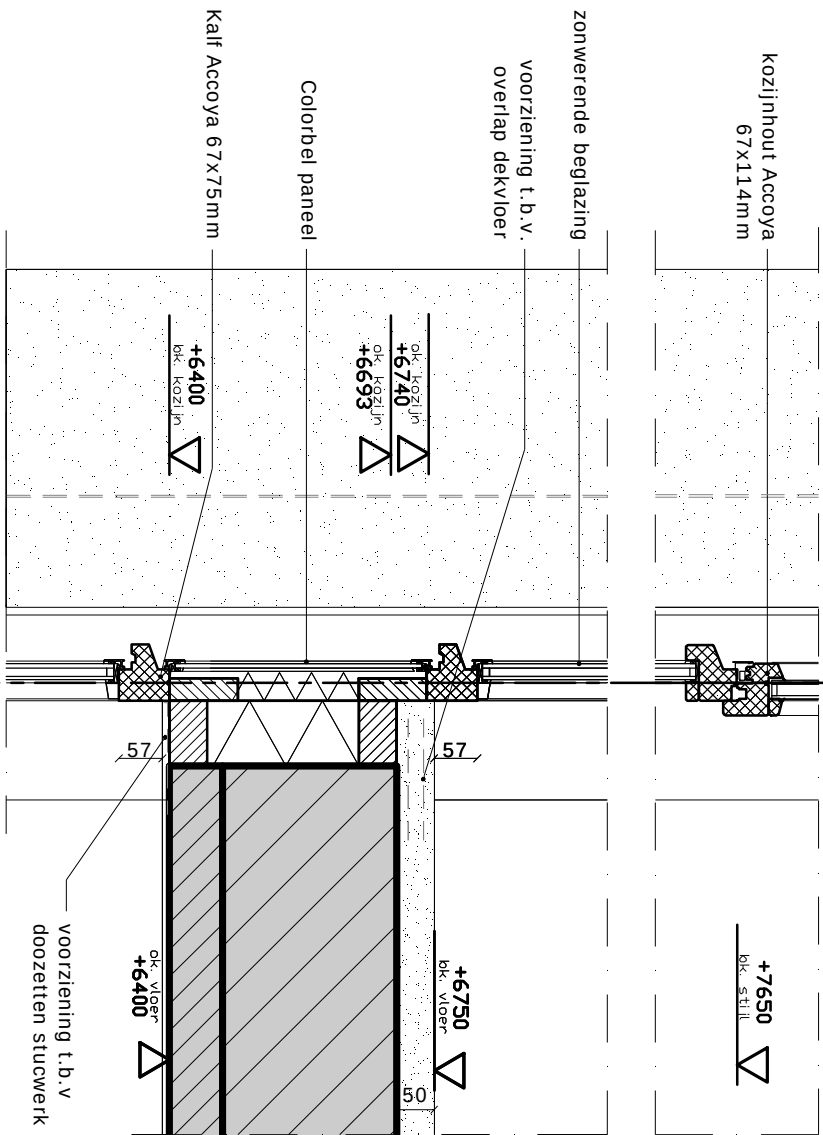

detail 9a
verticaal detail gevelopening 1:10
(t.p.v. laag 0 en vloerrand laag 1)

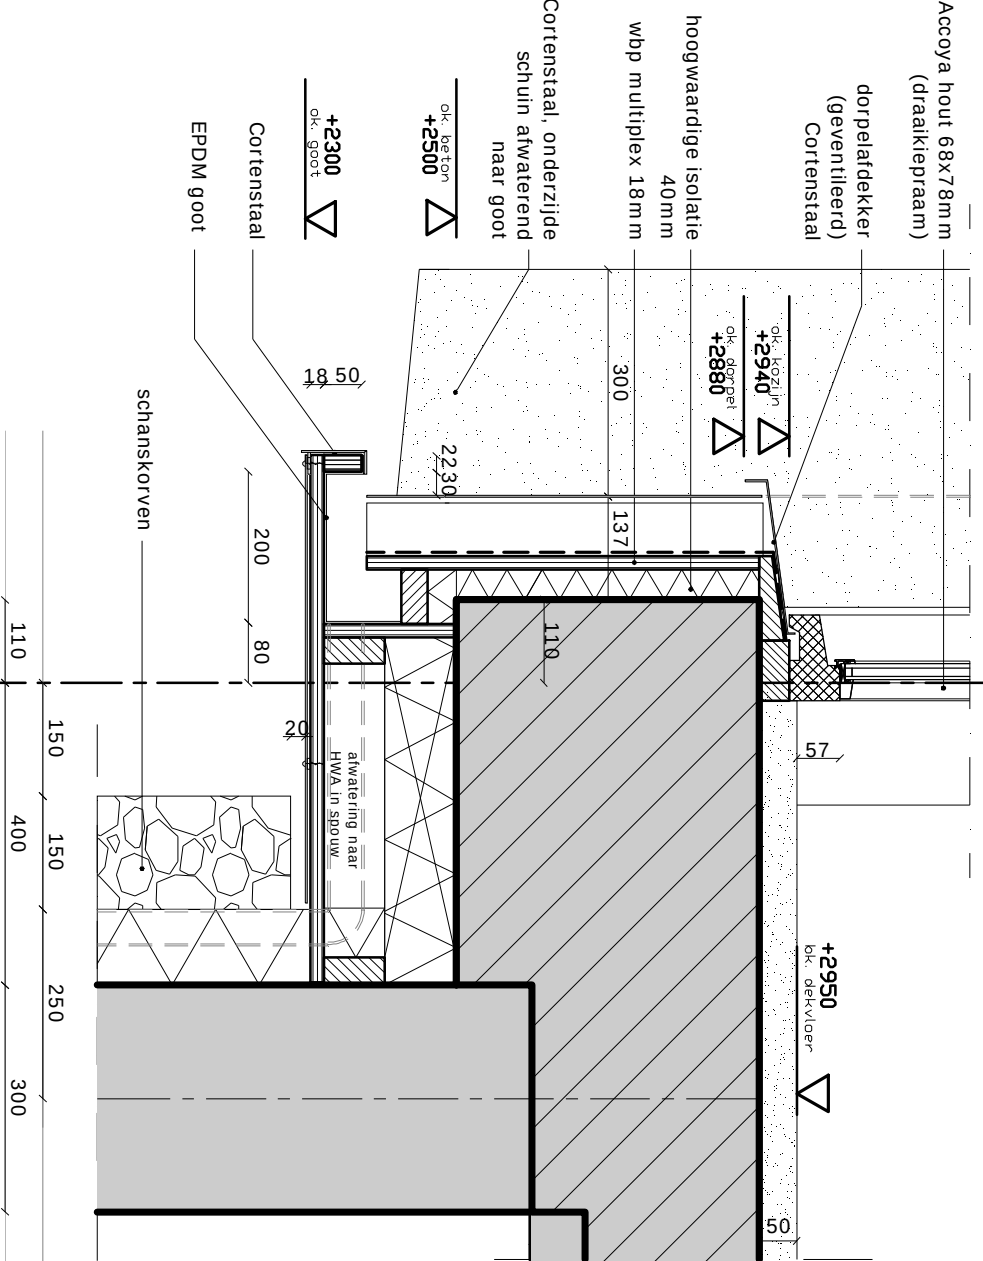

detail 9a
verticaal detail gevelopening 1:10
(t.p.v. laag 0 en vloerrand laag 1)

Onderwerp
principedetail 9a


Project
Golfgebouw Bentwoud
Opdrachtgever
Landgoed Bentwoud b.v.


Fase
werktekeningen - definitief
Projectnummer
077

Schaal
1:10/ 1:20
Datum
09-05-'11

wijziging op
01-11-'10
Maatvoering in het
werk controleren

ZILT

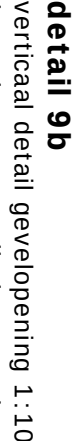

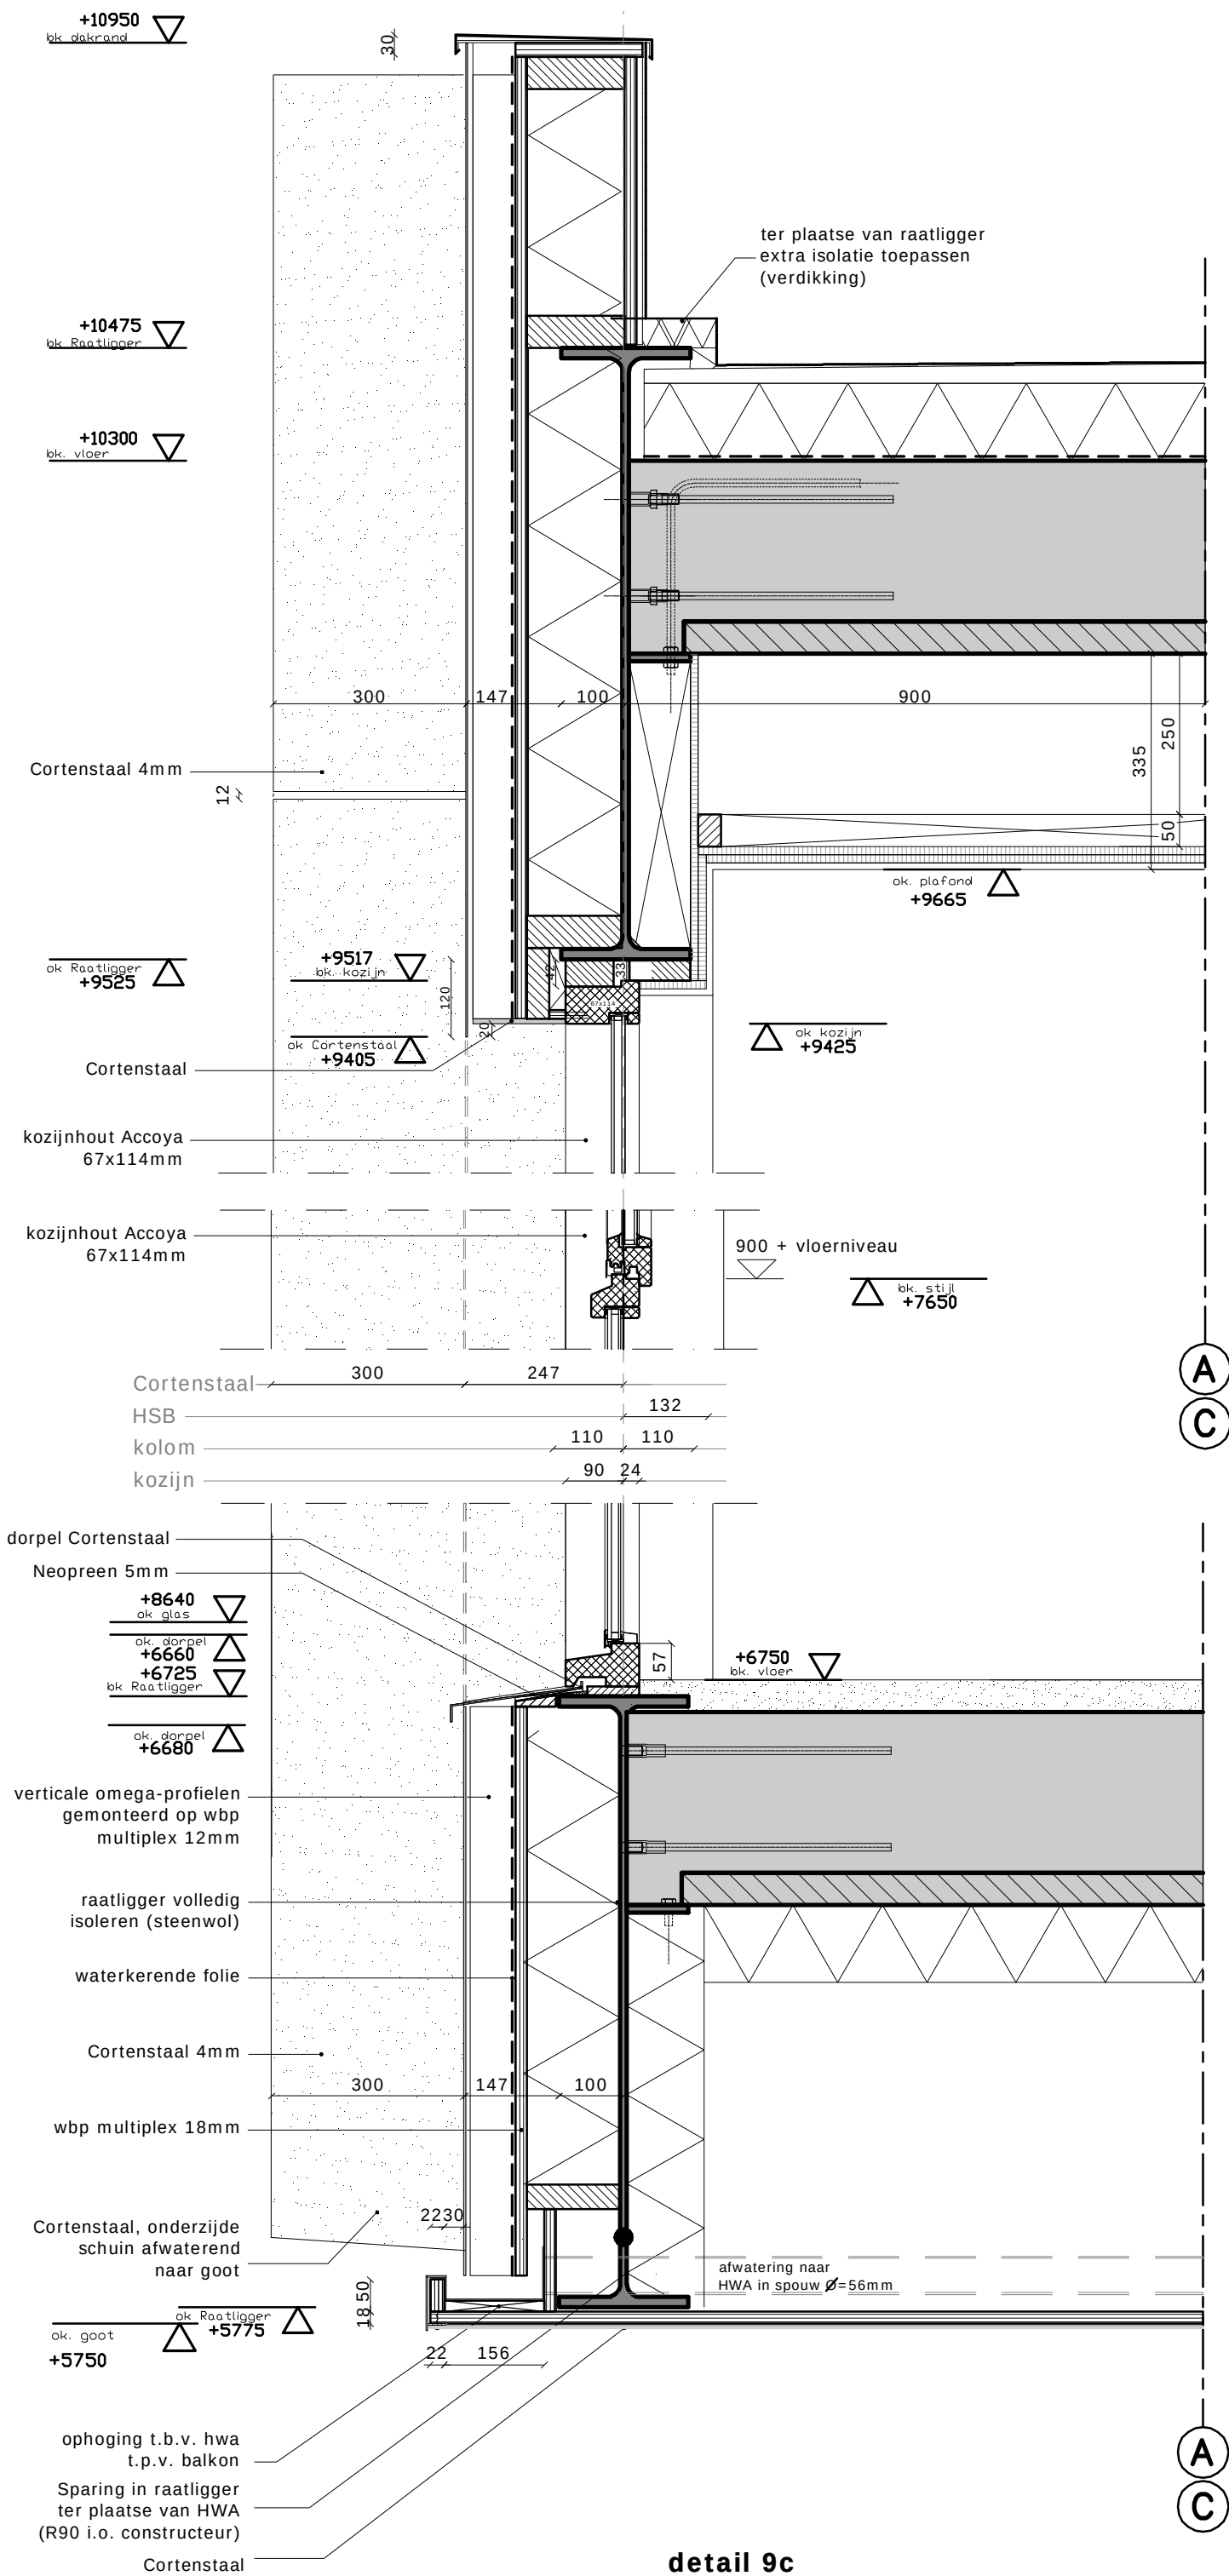

Onderwerp
principedetail 9c

Project
Golfgebouw Bentwoud

Opdrachtgever
Landgoed Bentwoud b.v.

Fase
werktekeningen - definitief

Projectnummer
077


Schaal
1:10/ 1:20

Datum
09-05-'11



wijziging op 01-11-'10 Maatvoering in het
werk controleren

ZILT

detail 11
horizontaal detail gevelopening,
draaiende delen

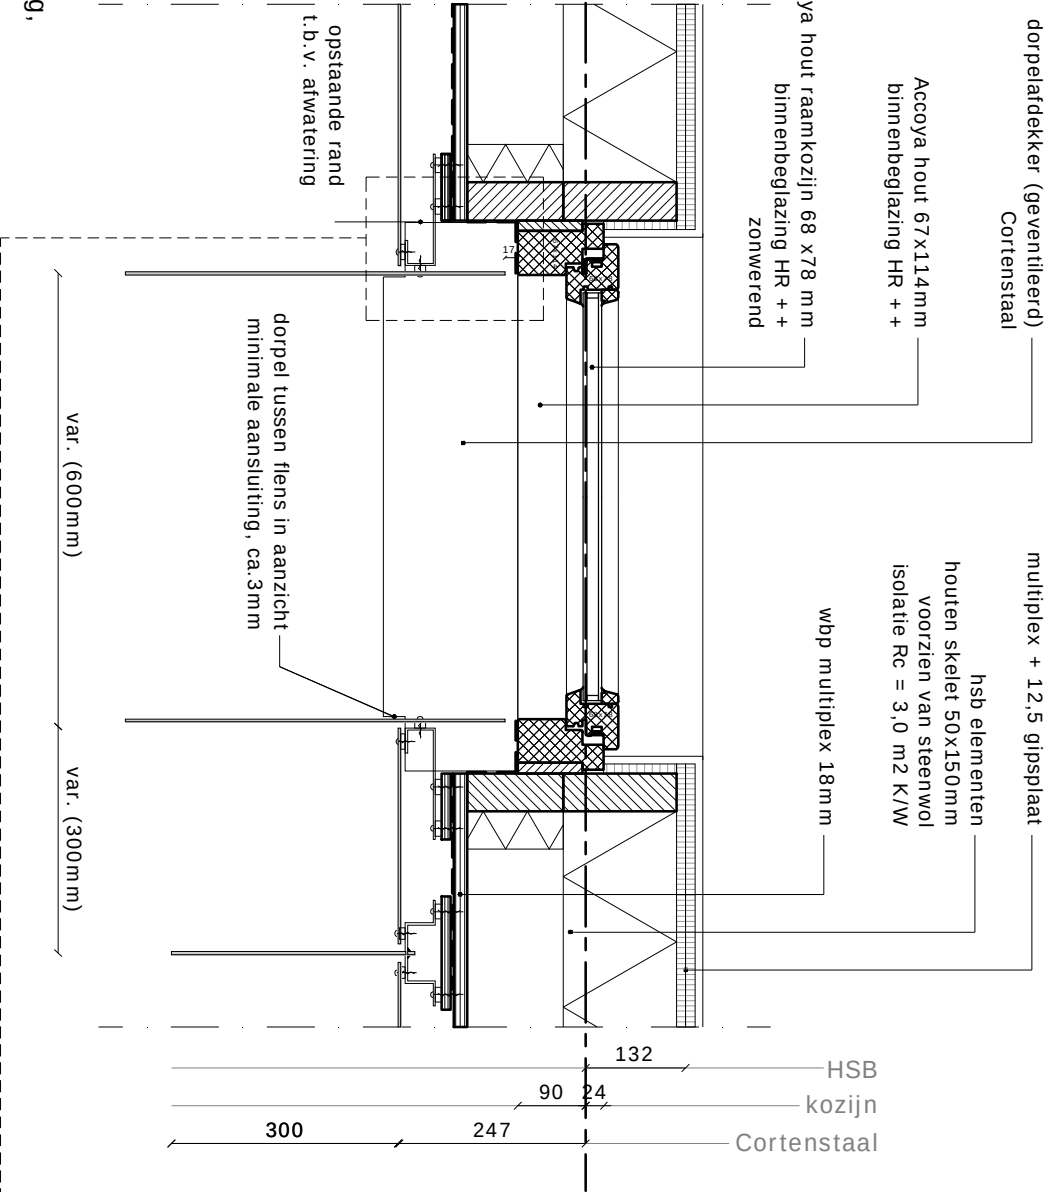

detail 10
horizontaal detail gevelopening

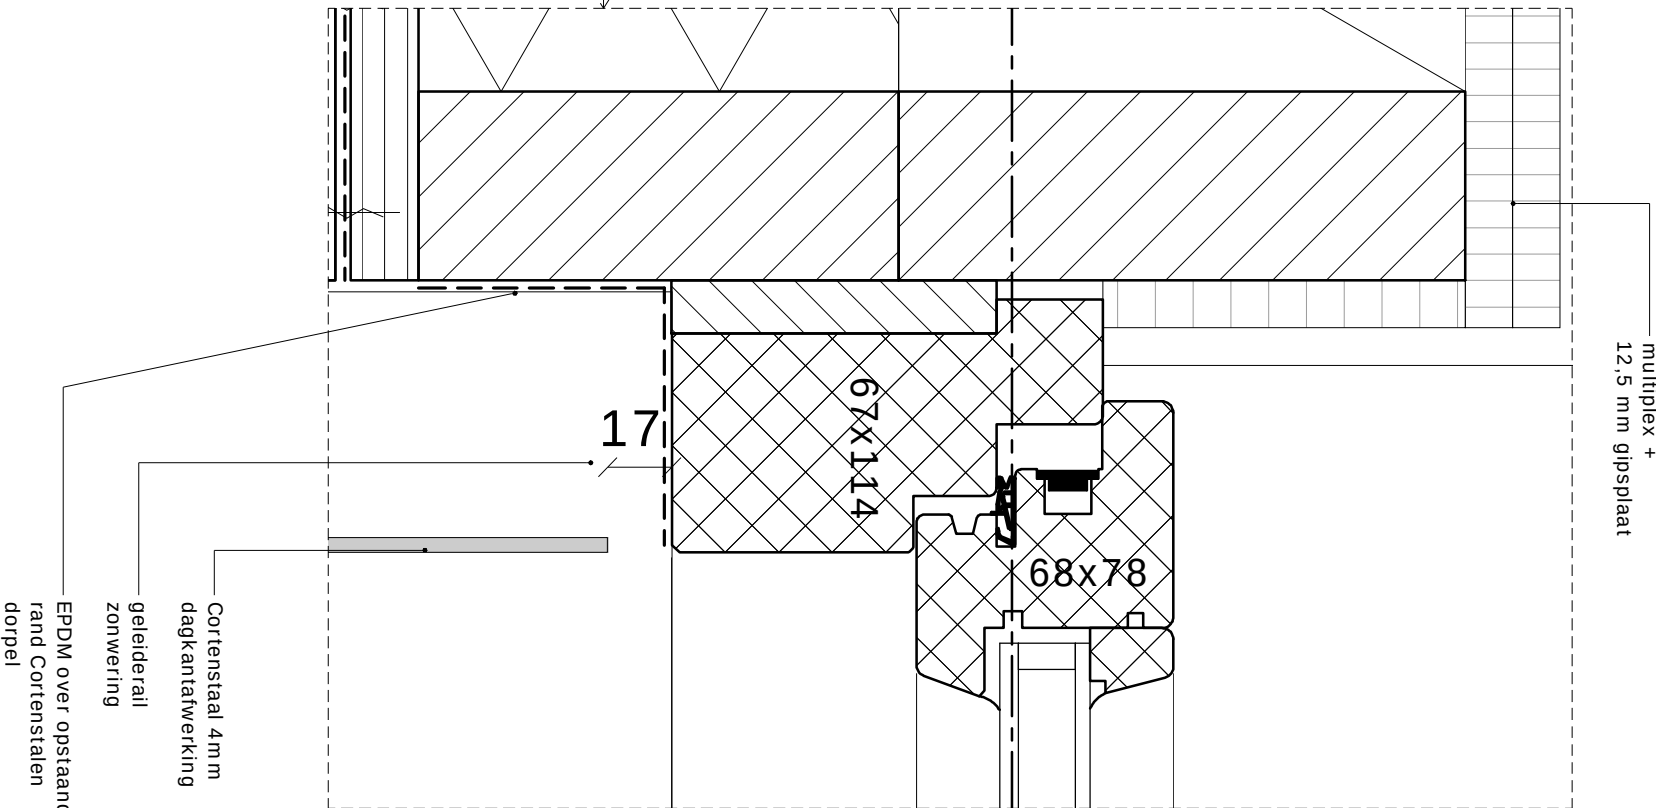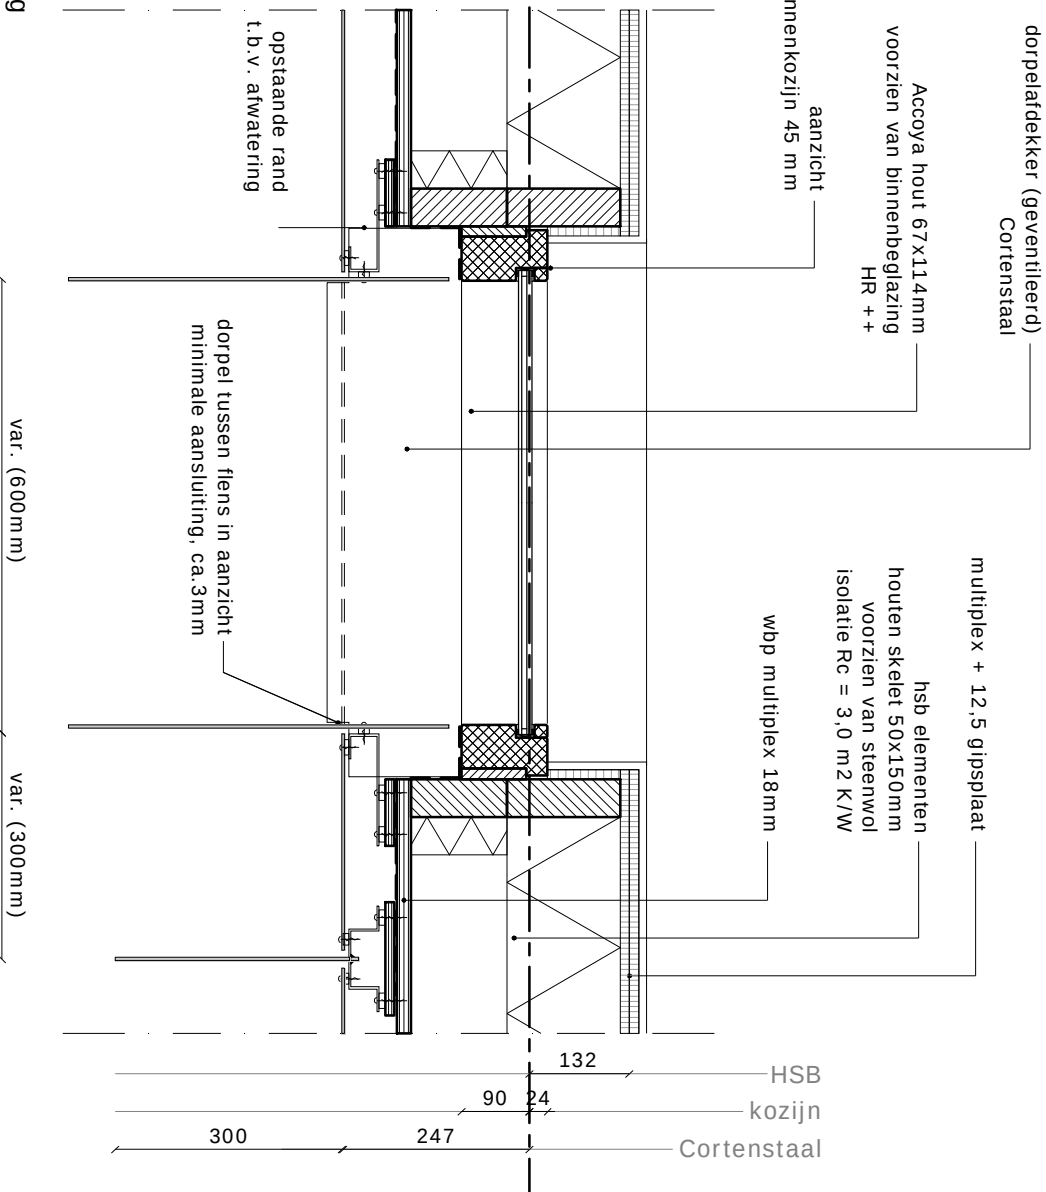

fragment detail 11 (schaal 1:2)
horizontaal detail gevelopening, draaiende delen

Onderwerp
principe detail 10 en 11

Project
Golfgebouw Bentwoud

Opdrachtgever
Landgoed Bentwoud b.v.

Fase
werktekeningen - definitief

Projectnummer
077


Schaal
1:10

Datum
09-05-'11

wijziging op
01-11-'10

Maatvoering in het
werk controleren

ZILT

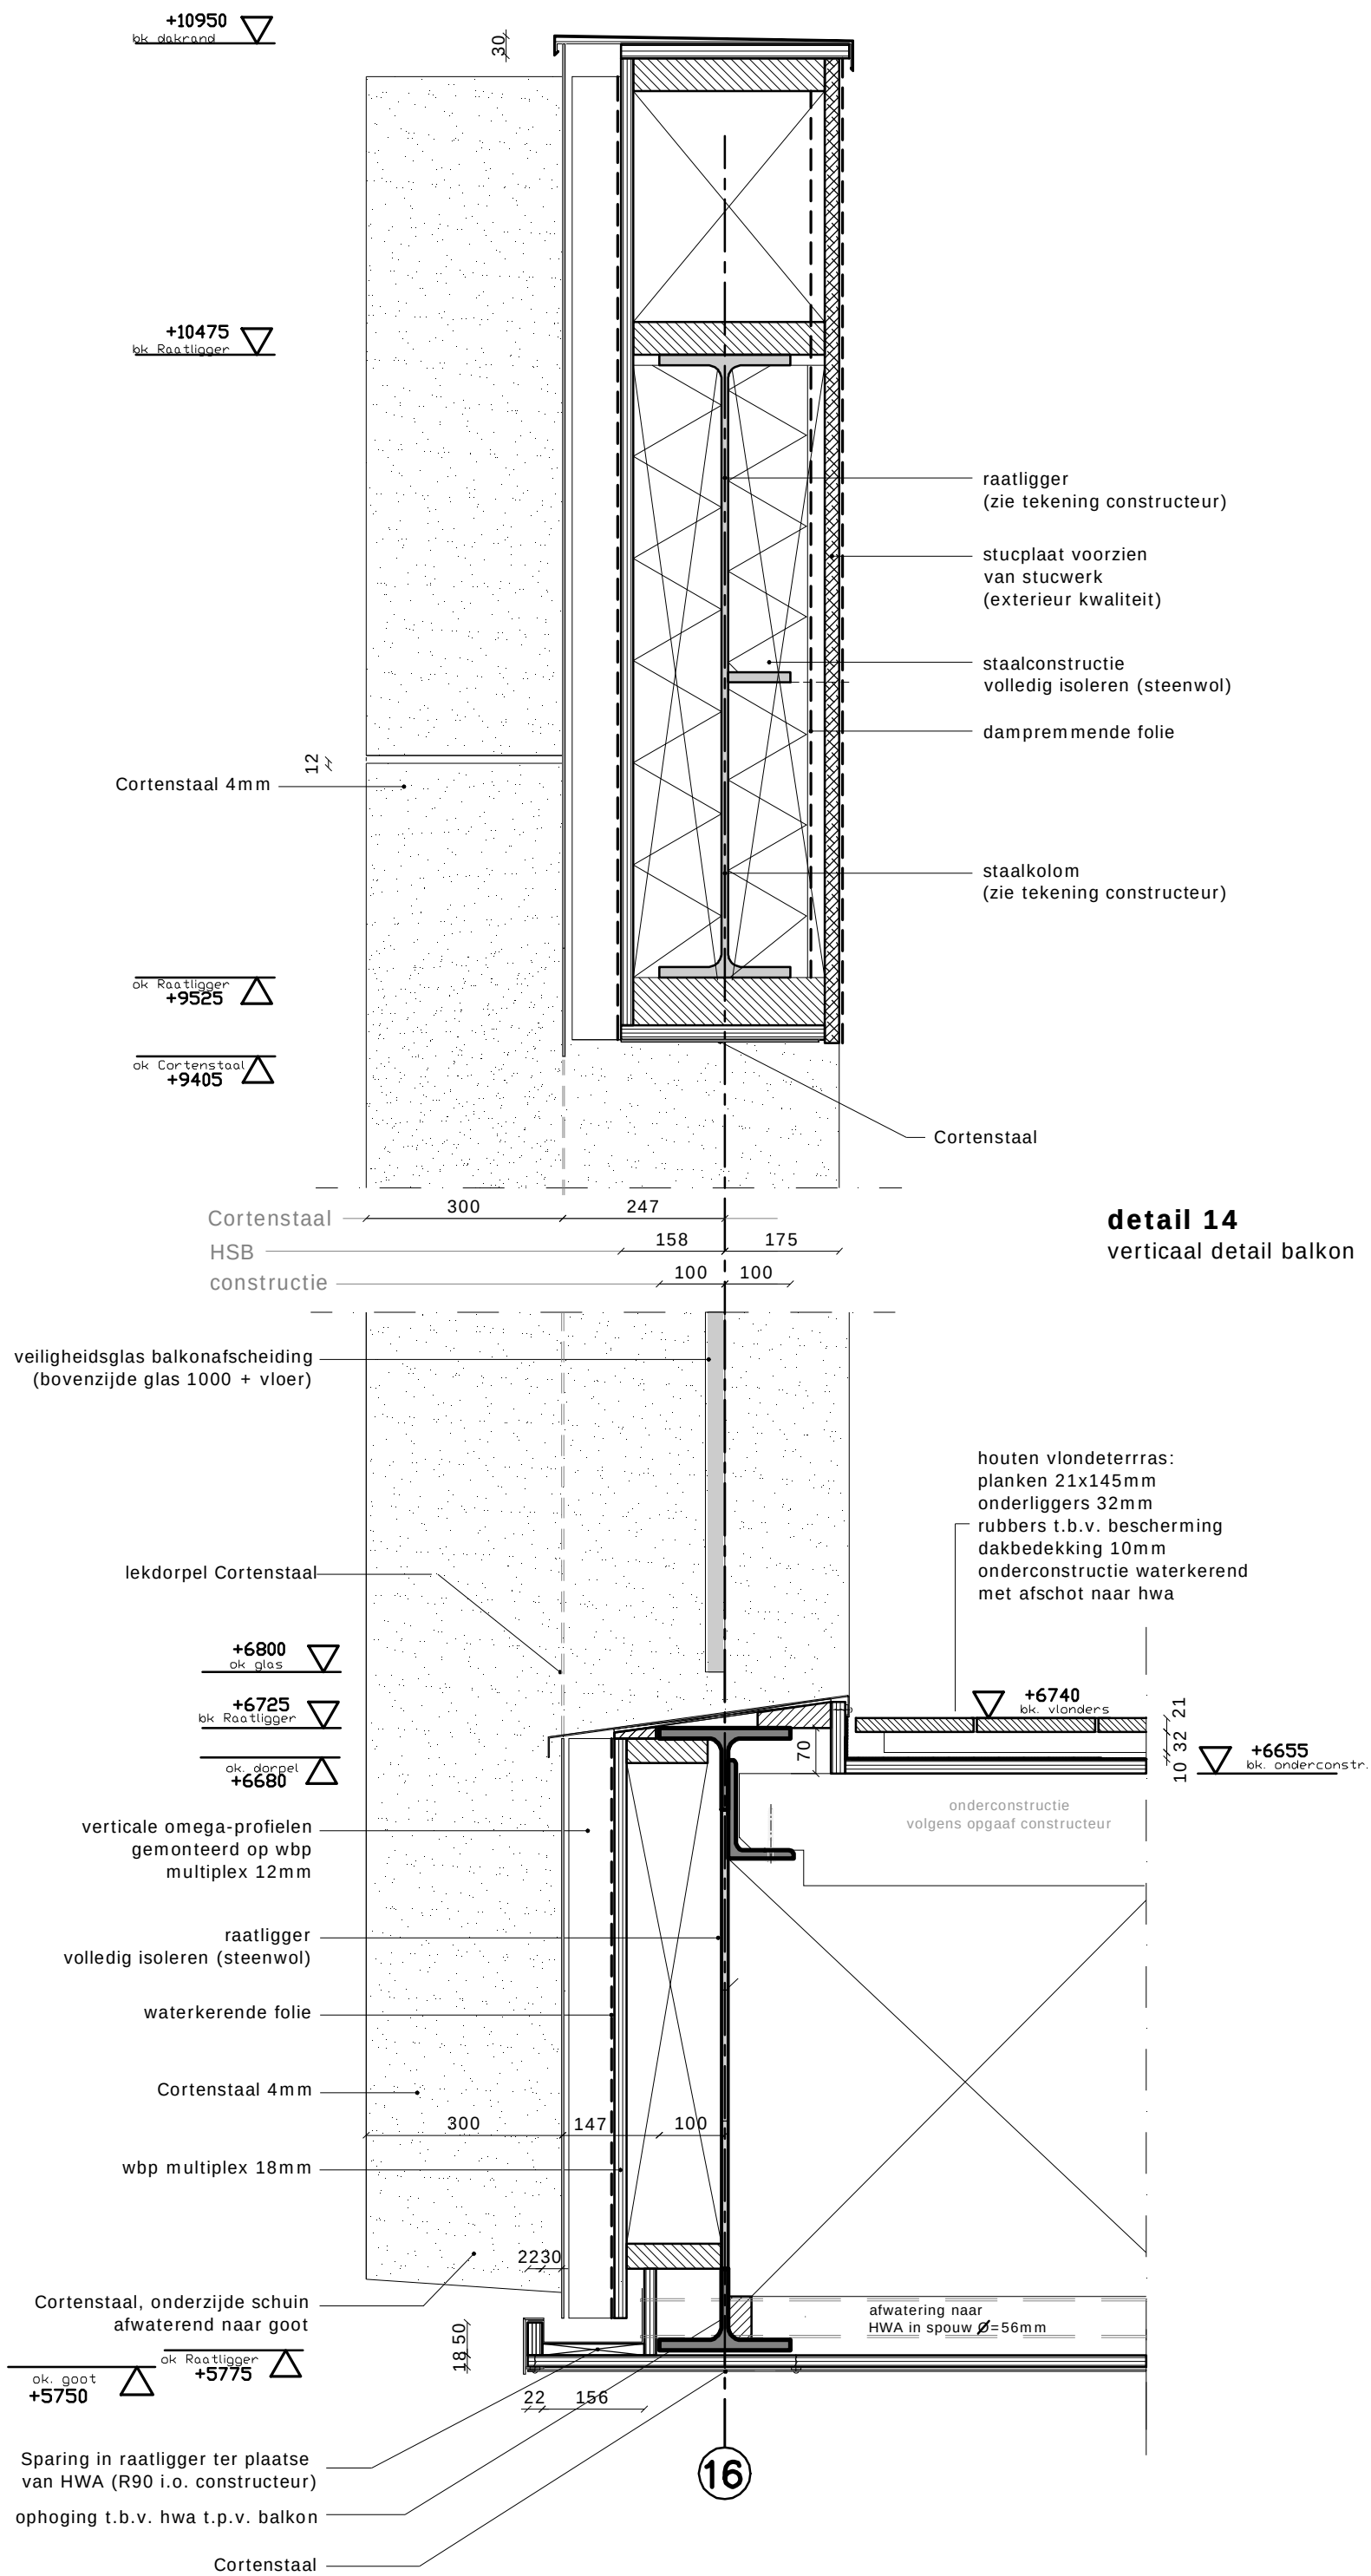

Onderwerp
principedetail 14 en 15

Project
Golfgebouw Bentwoud

Opdrachtgever
Landgoed Bentwoud b.v.

Fase
werktekeningen - definitief

Projectnummer
077


Schaal
1:10

Datum
09-05-'11


wijziging op 01-11-'10 Maatvoering in het
werk controleren

ZILT

detail 15
verticaal detail balkon

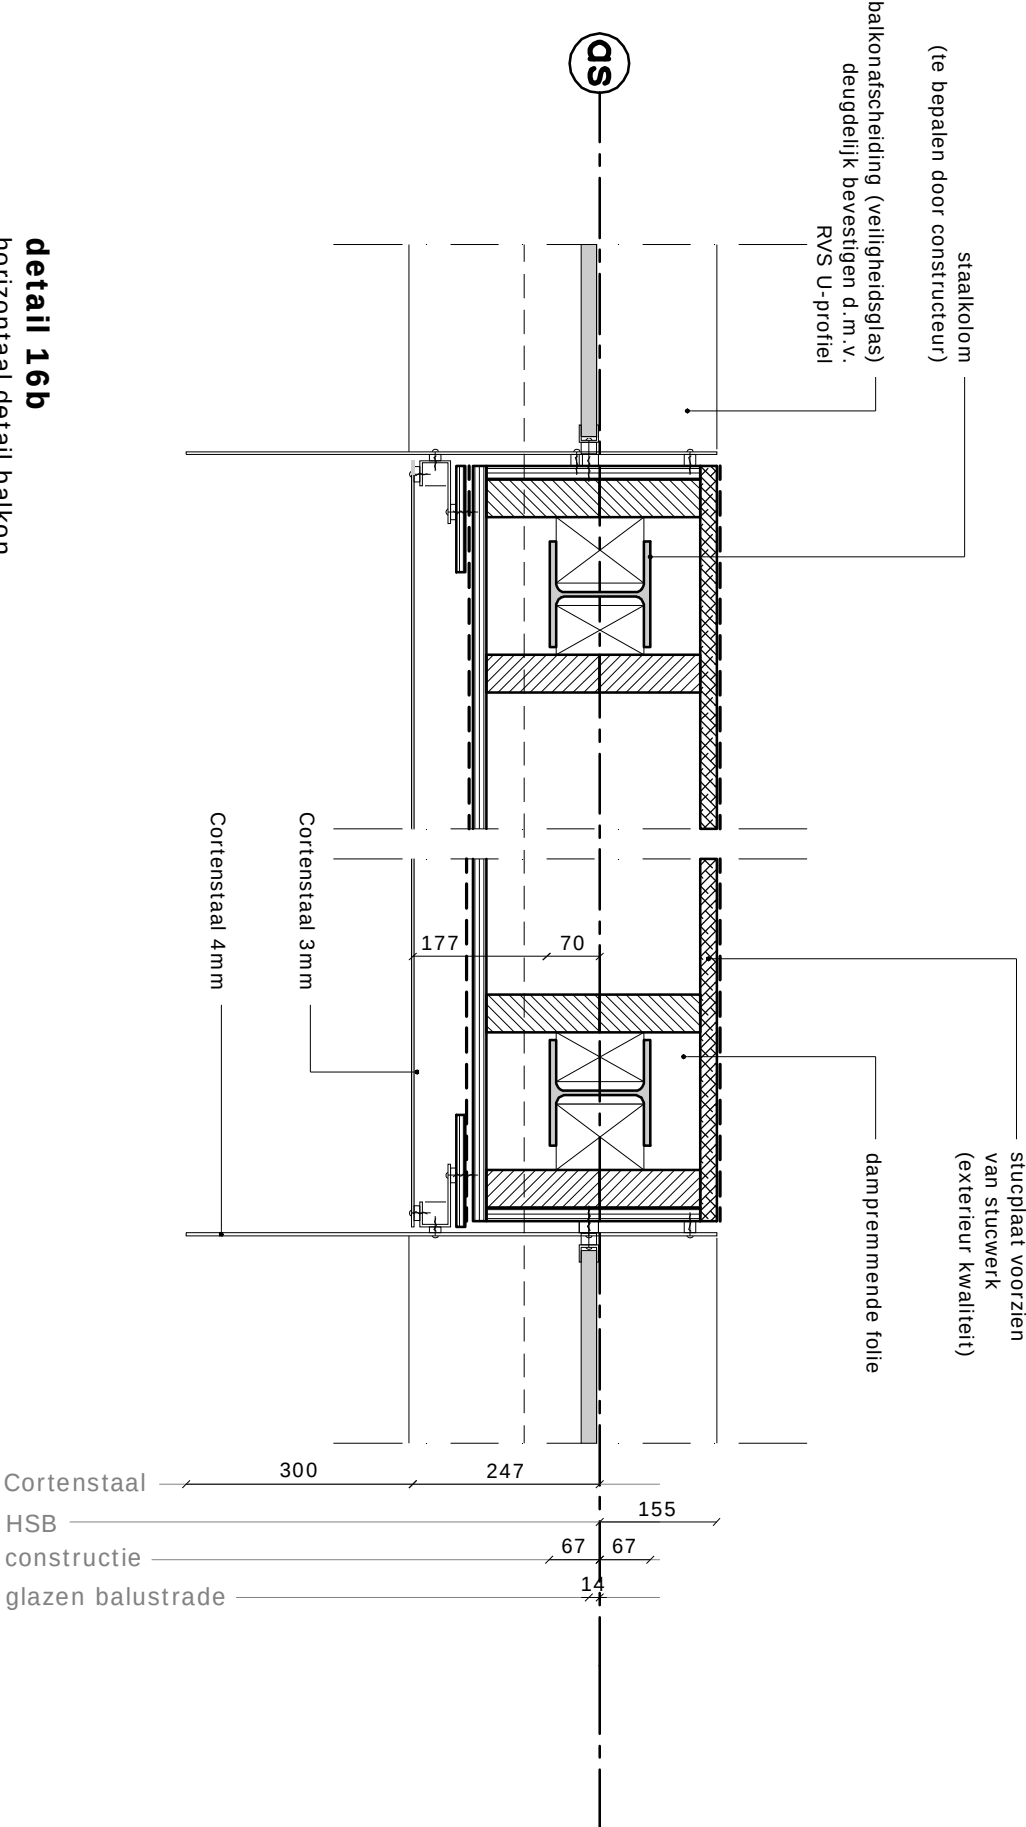

detail 16b
horizontaal detail balkon

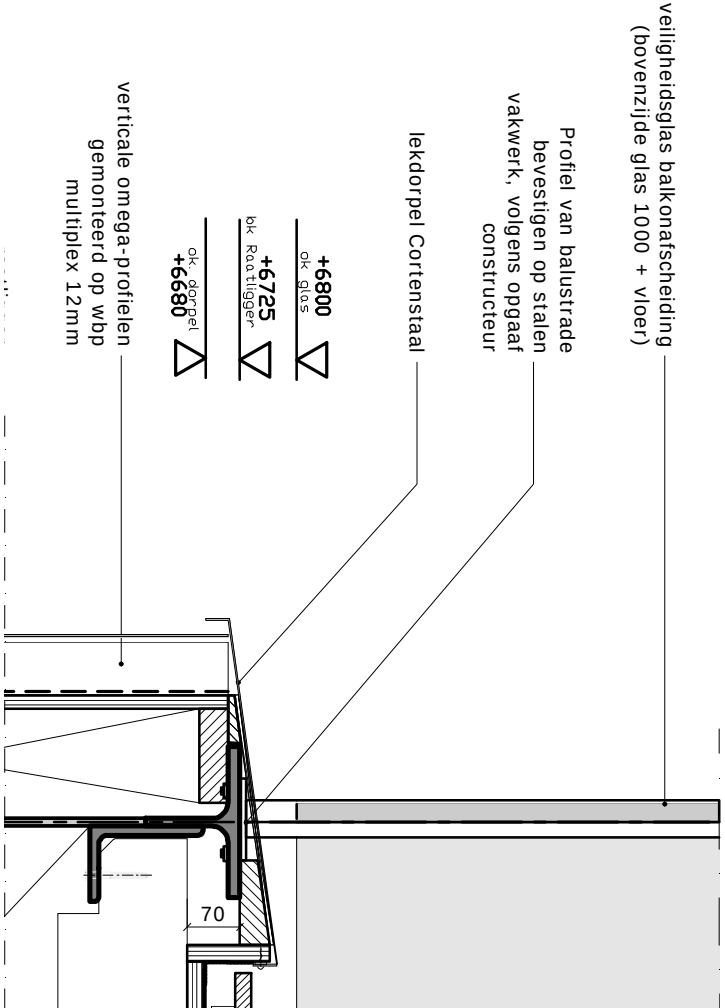

Onderwerp
principedetail 16

Project
Golfegebouw Bentwoud

Opdrachtgever
Landgoed Bentwoud b.v.

Fase
werktekeningen - definitief

Projectnummer
077


Schaal
1:10

Datum
09-05-'11

wijziging op
01-11-'10

Maatvoering in het
werk controleren


ZILT

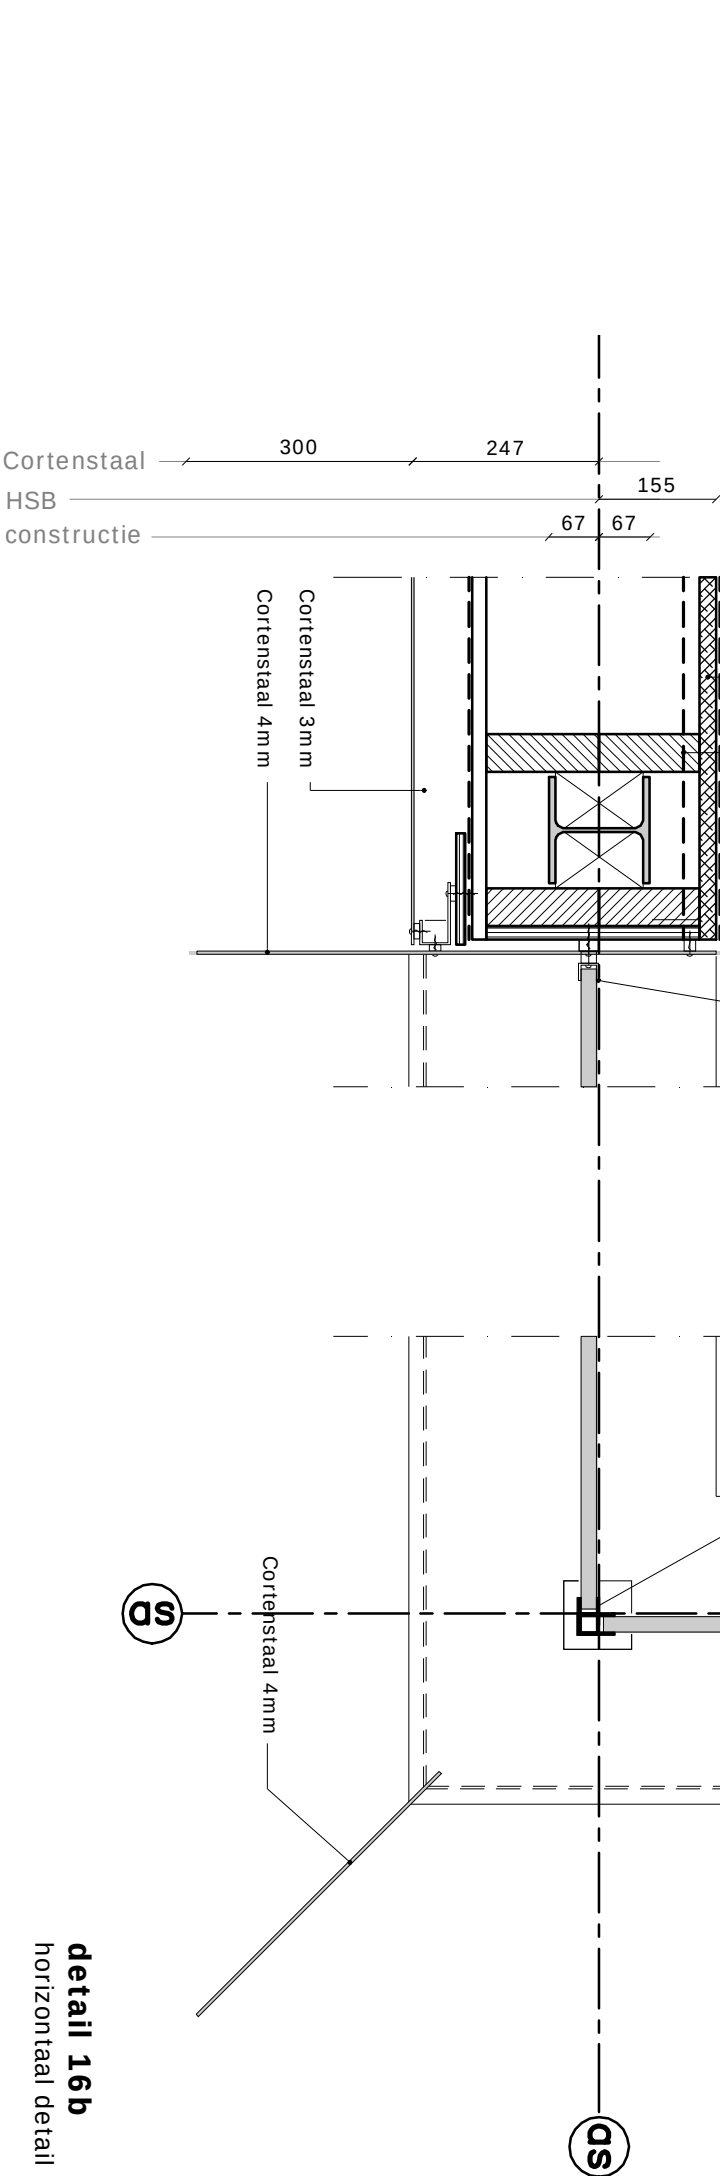

detail 16b
horizontaal detail balkon (hoekoplossing)

detail 16c

vertical detail balkon

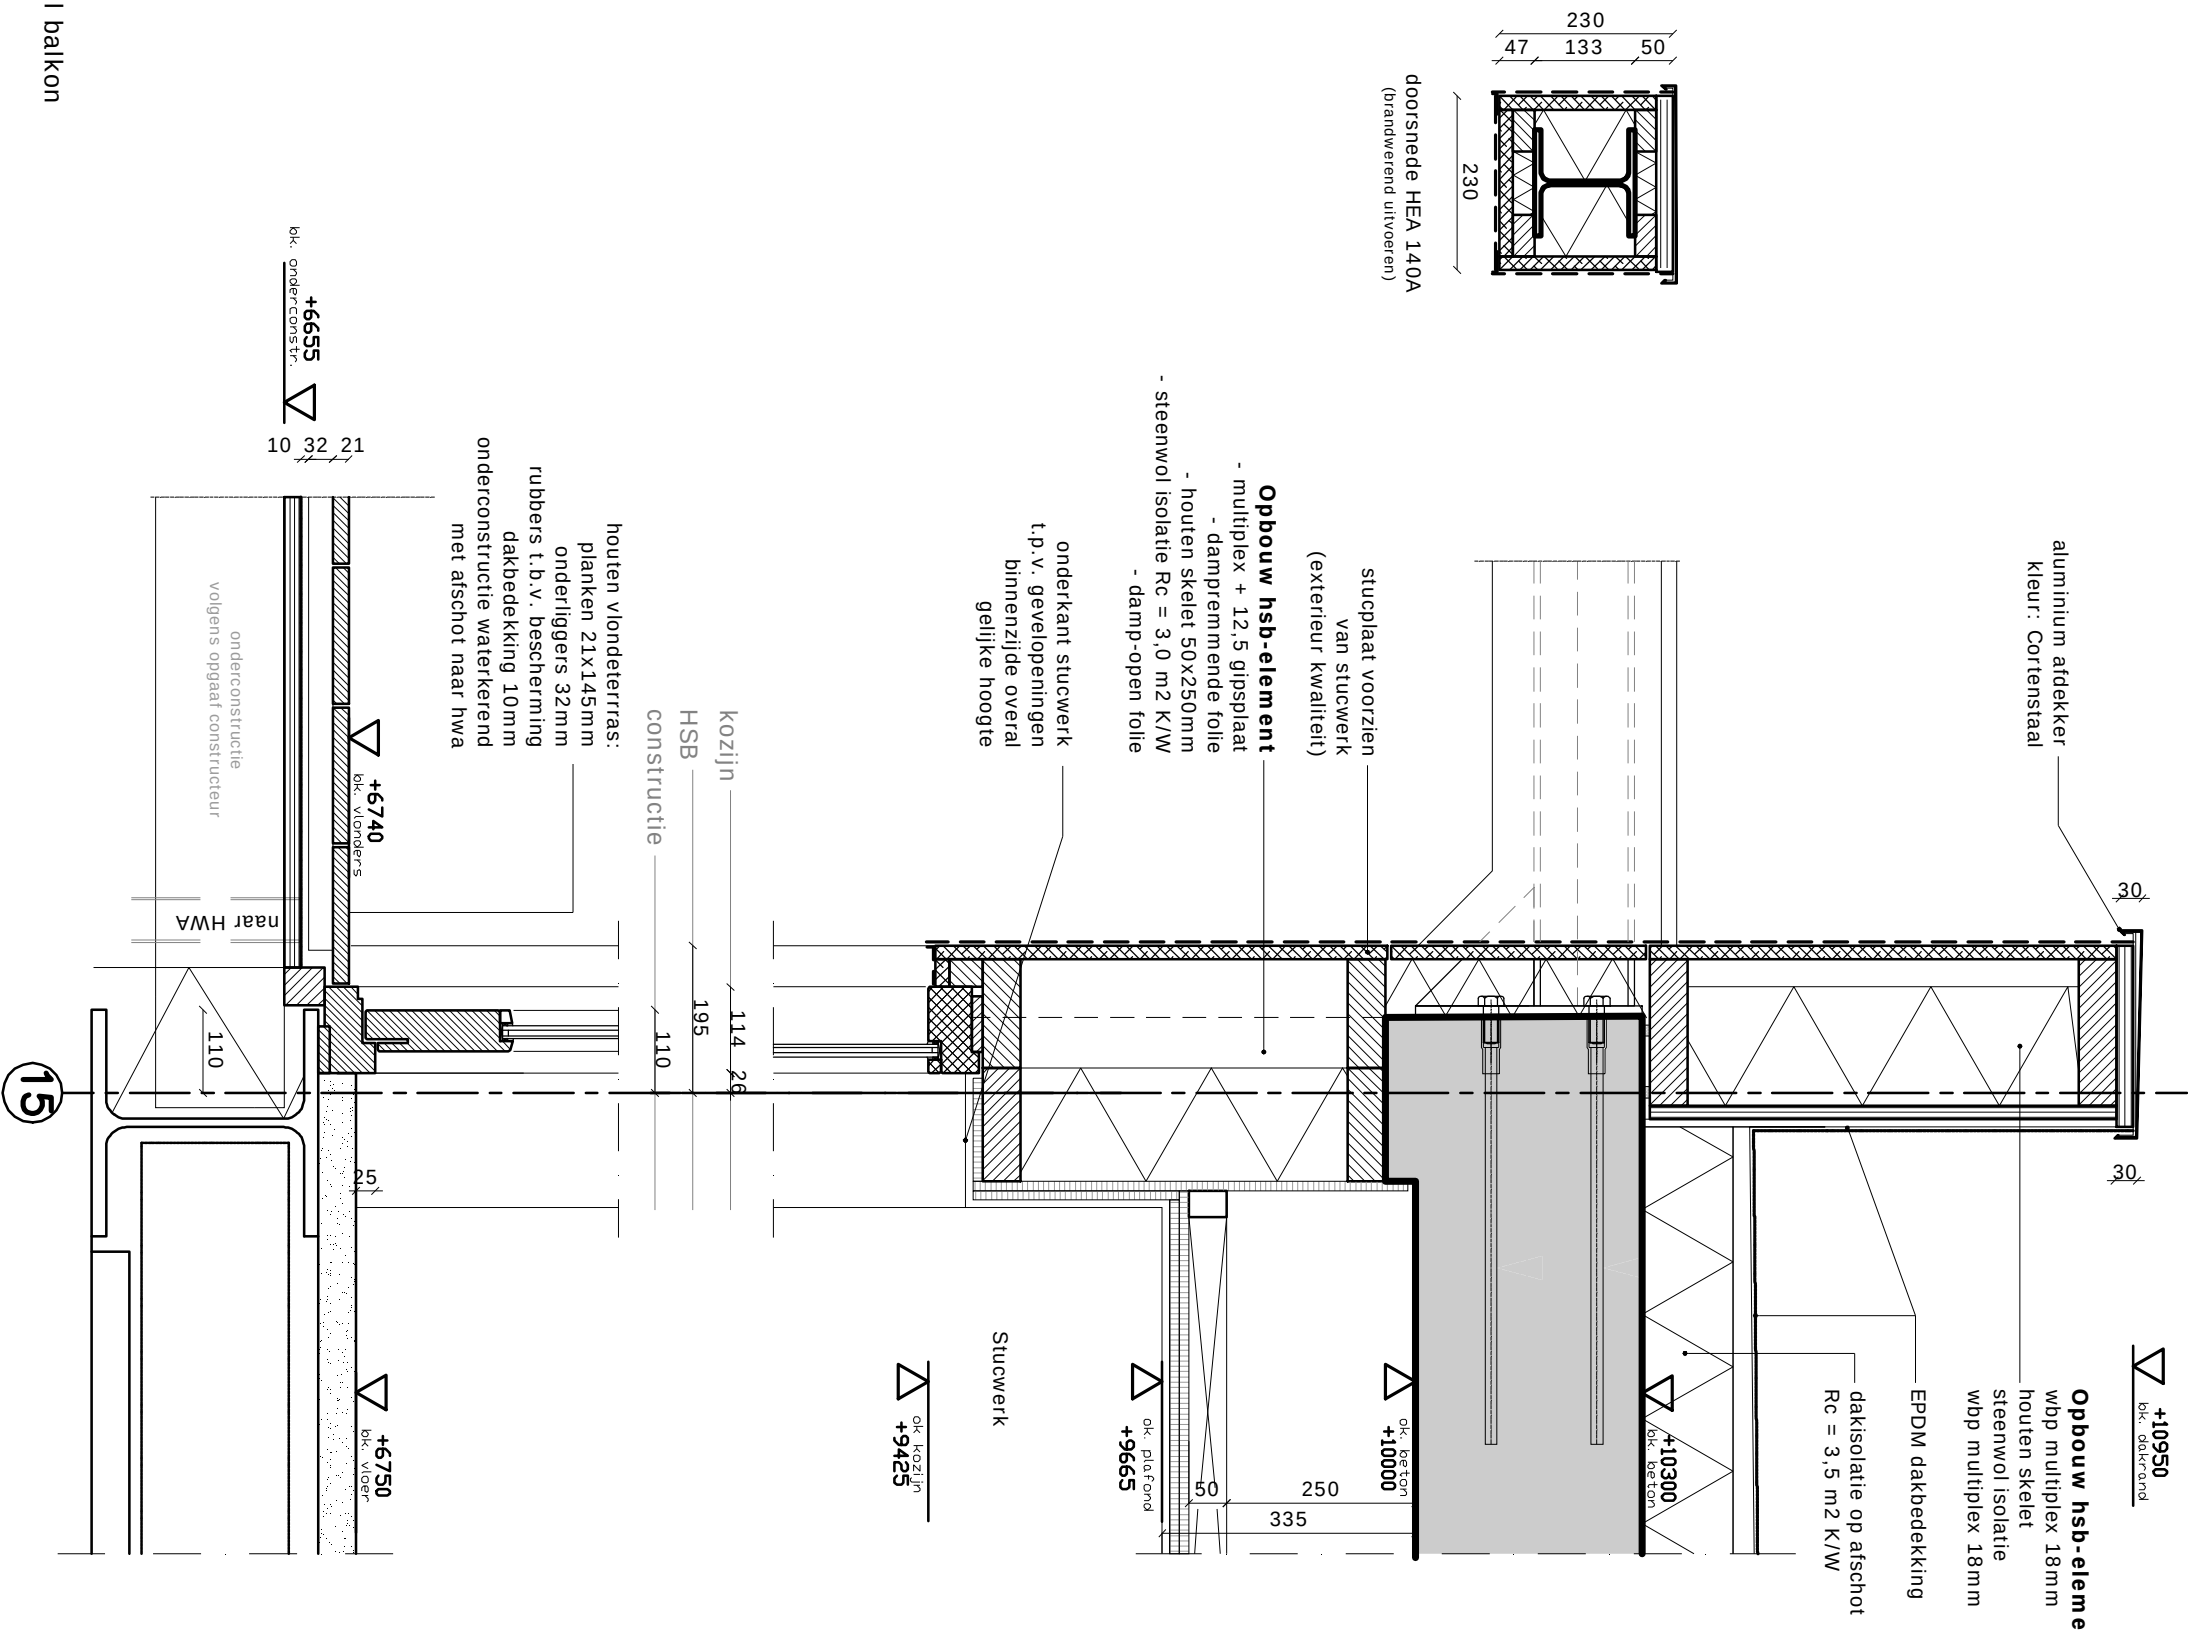

Onderwerp principedetail 16c

Project

Golfgebouw Bentwoud

Opdrachtgever
Landgoed Bentwoud b.v.

Fase werktekeningen - definitief


Projektnummer
077

Schaal
1:10

Datum
09-05-'11

wijziging op 01-11-'10	Maatvoering in het werk controleren
---------------------------	--

NIFT

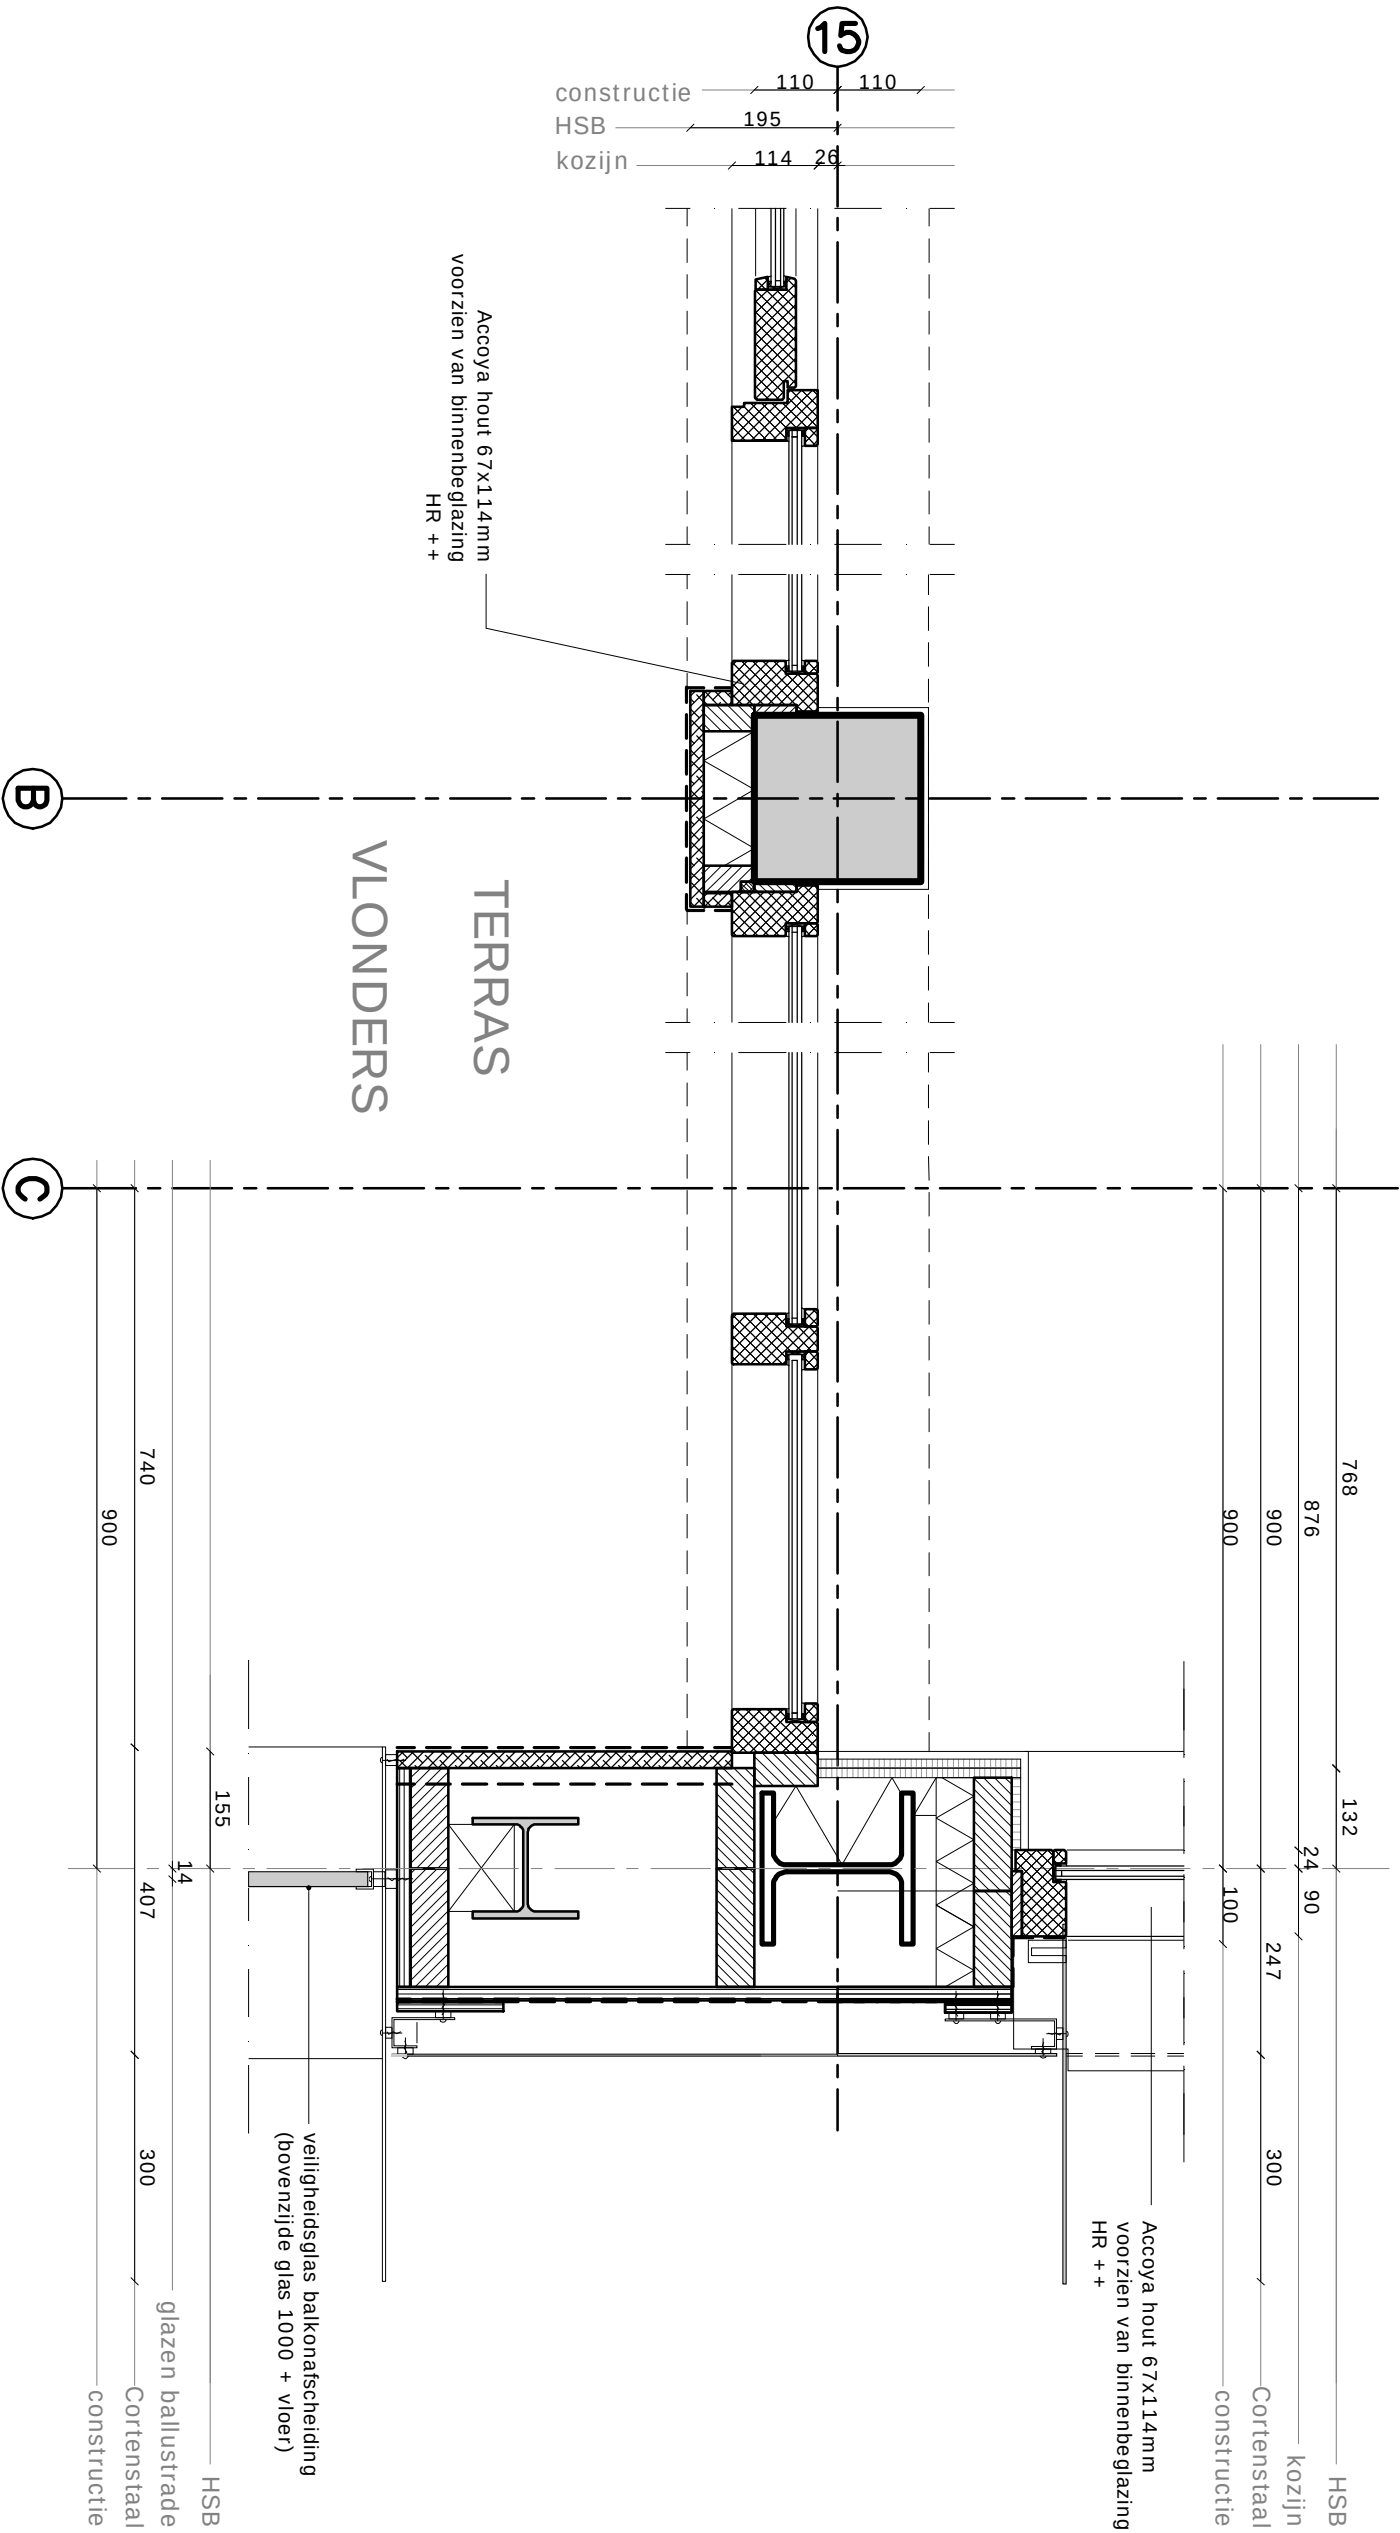

detail 16c
horizontale details balkon

Onderwerp
principedetail 16c
horizontaal

Project
Golgebouw Bentwoud

Opdrachtgever
Landgoed Bentwoud b.v.

Fase
werktekeningen - definitief

Projectnummer
077





Schaal
1:10

Datum
09-05-'11

wijziging op
01-11-'10

Maatvoering in het
werk controleren

ZILT

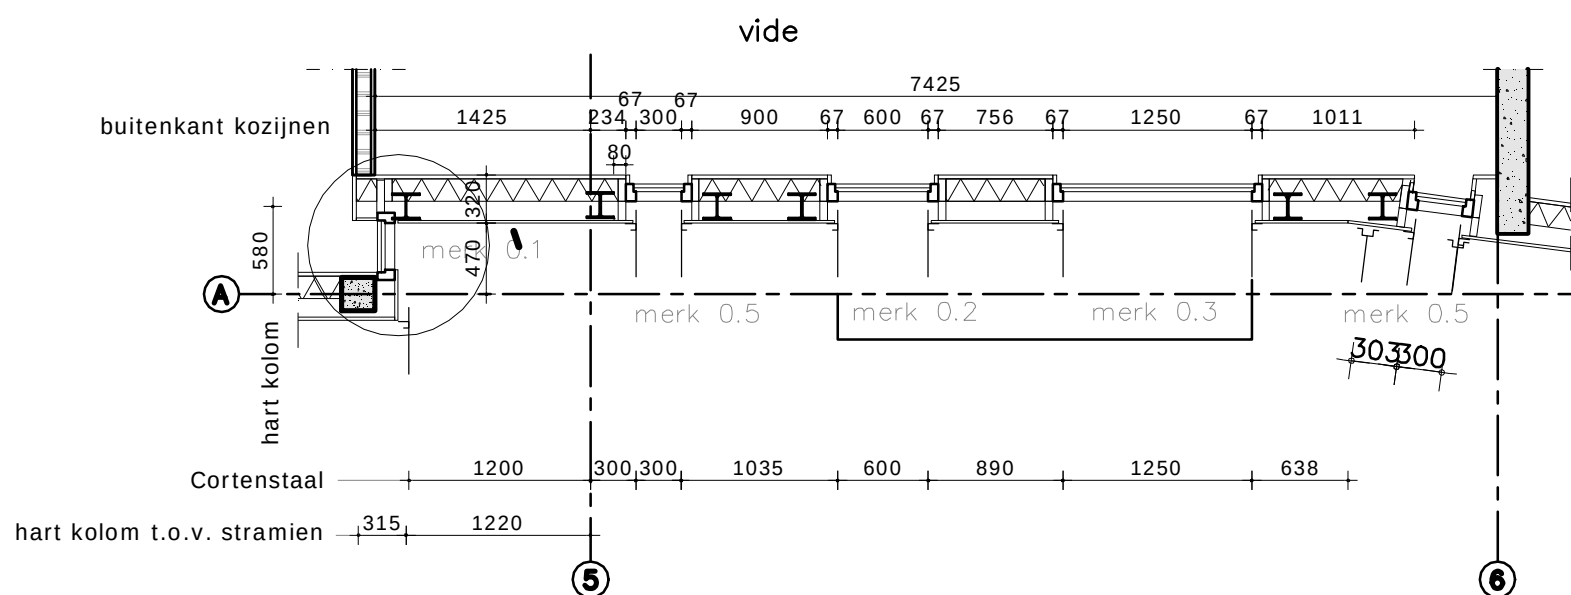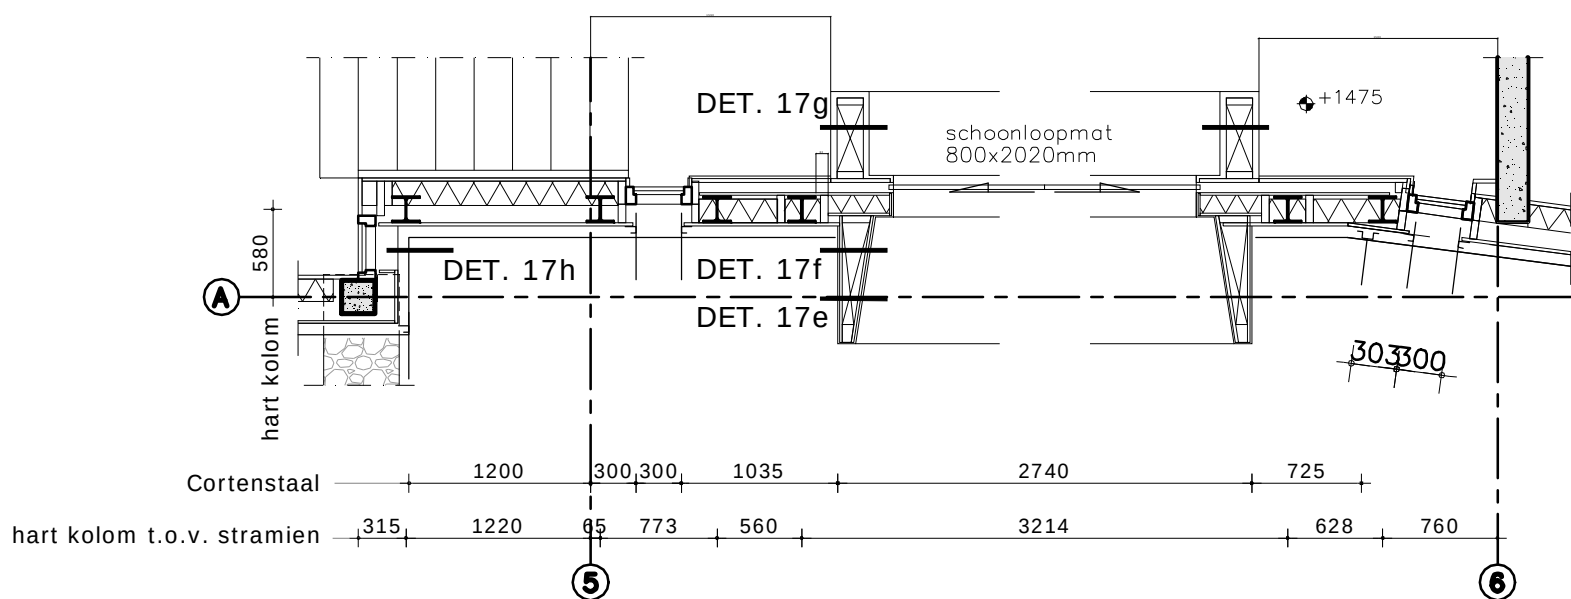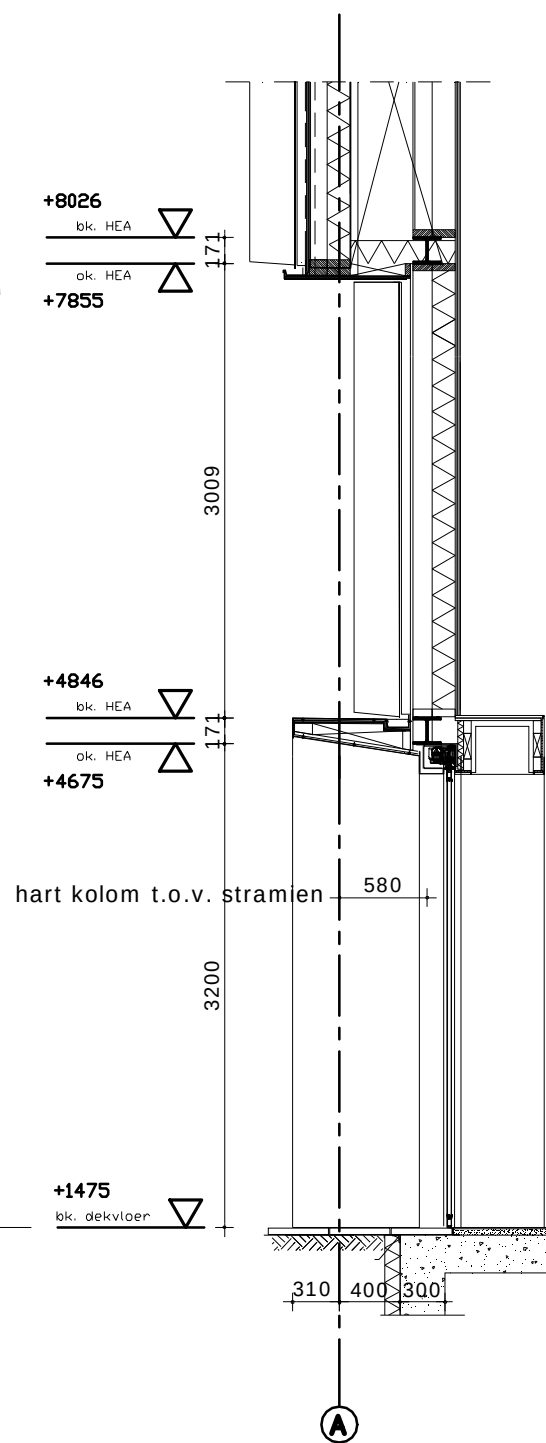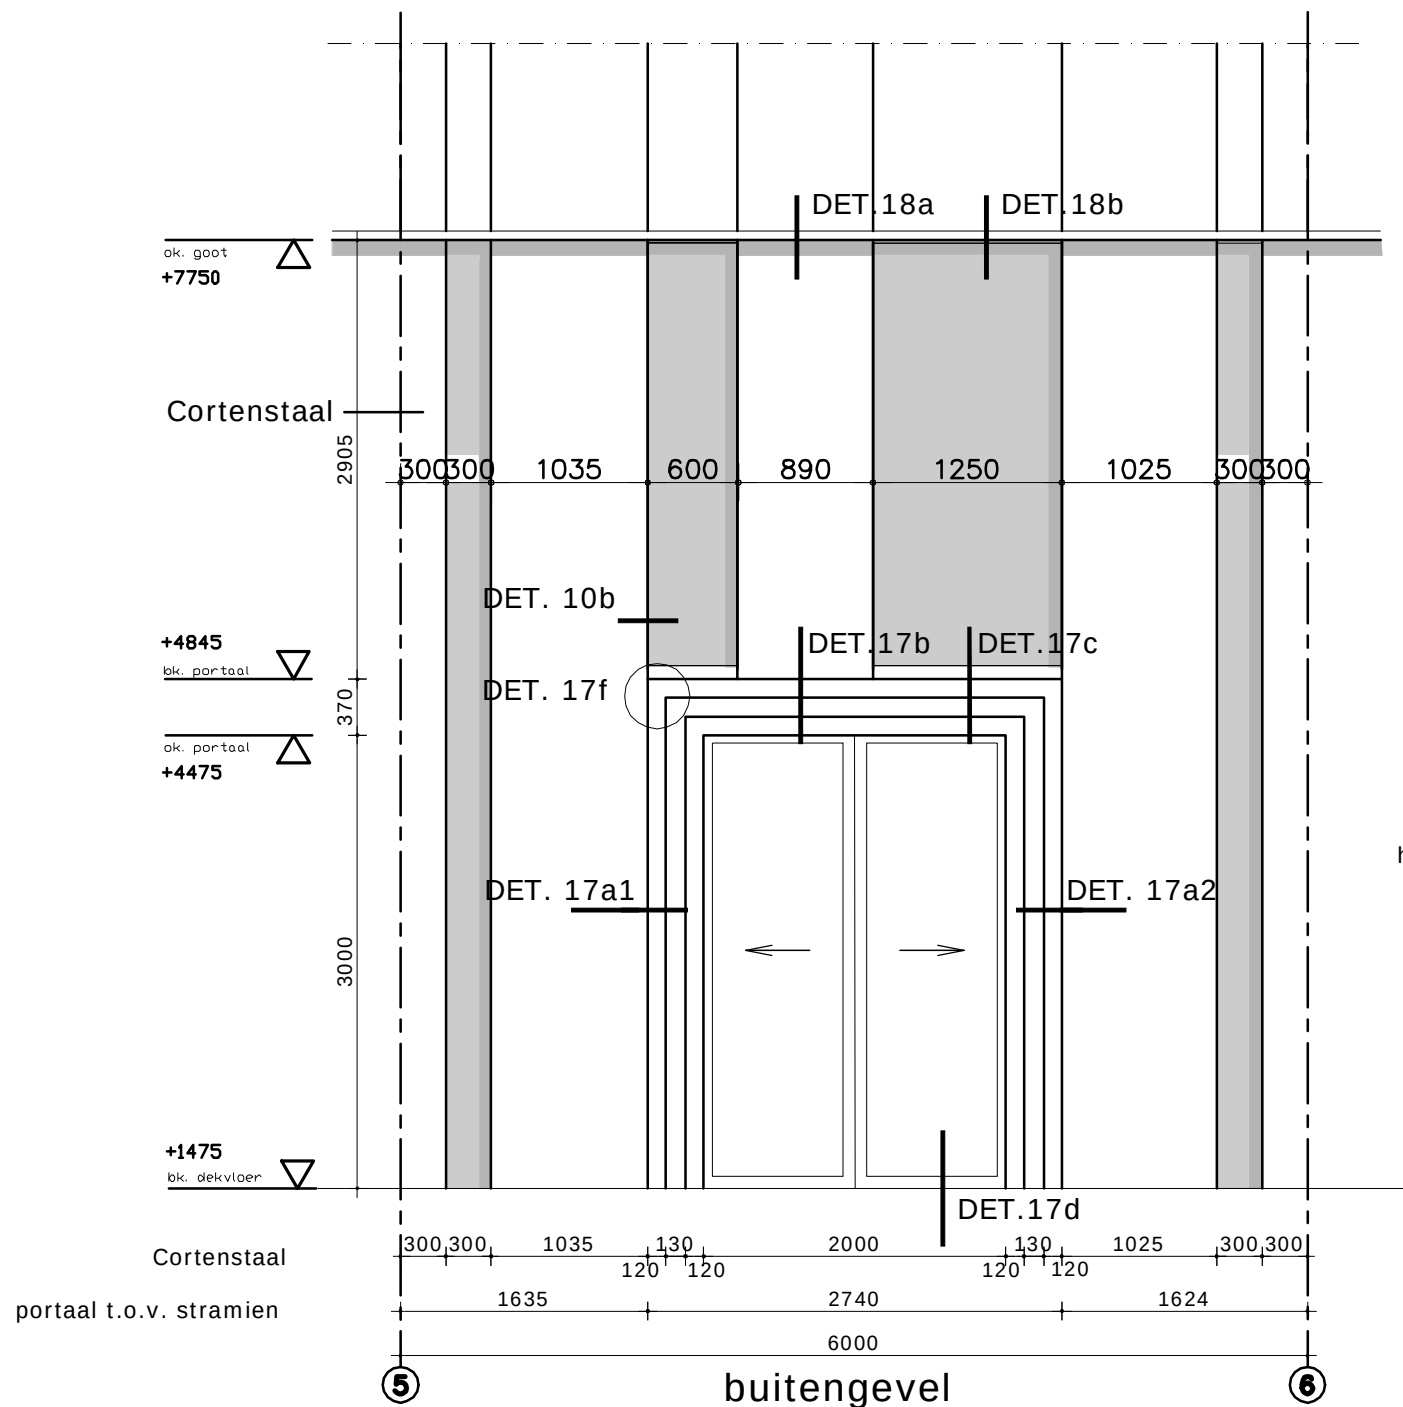

Maatvoering in het werk controleren

Onderwerp
fragment entreeportaal
buitengevel

Project
Golfgebouw Bentwoud

Opdrachtgever
Landgoed Bentwoud b.v.

Fase
werktekeningen - definitief




Projectnummer
077

Schaal
1:50

Datum
30-03-'11

wiziging op 02-03-'11

ZILT

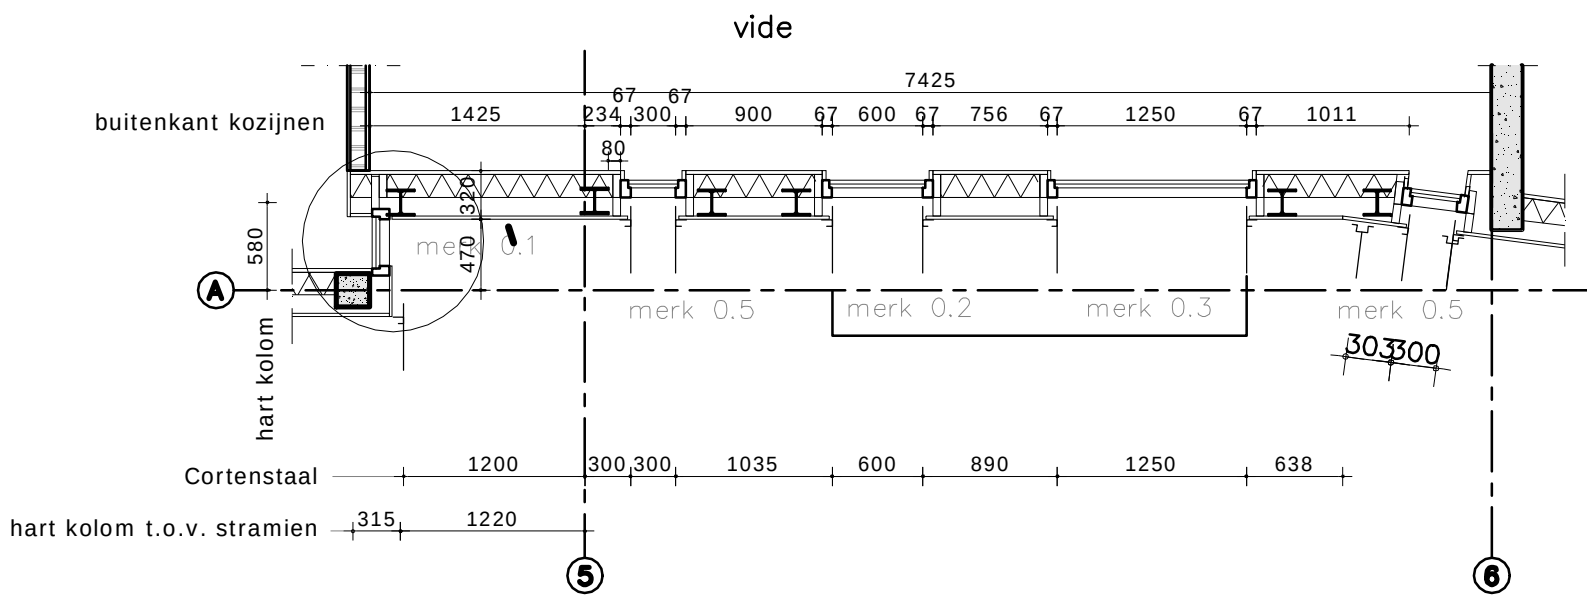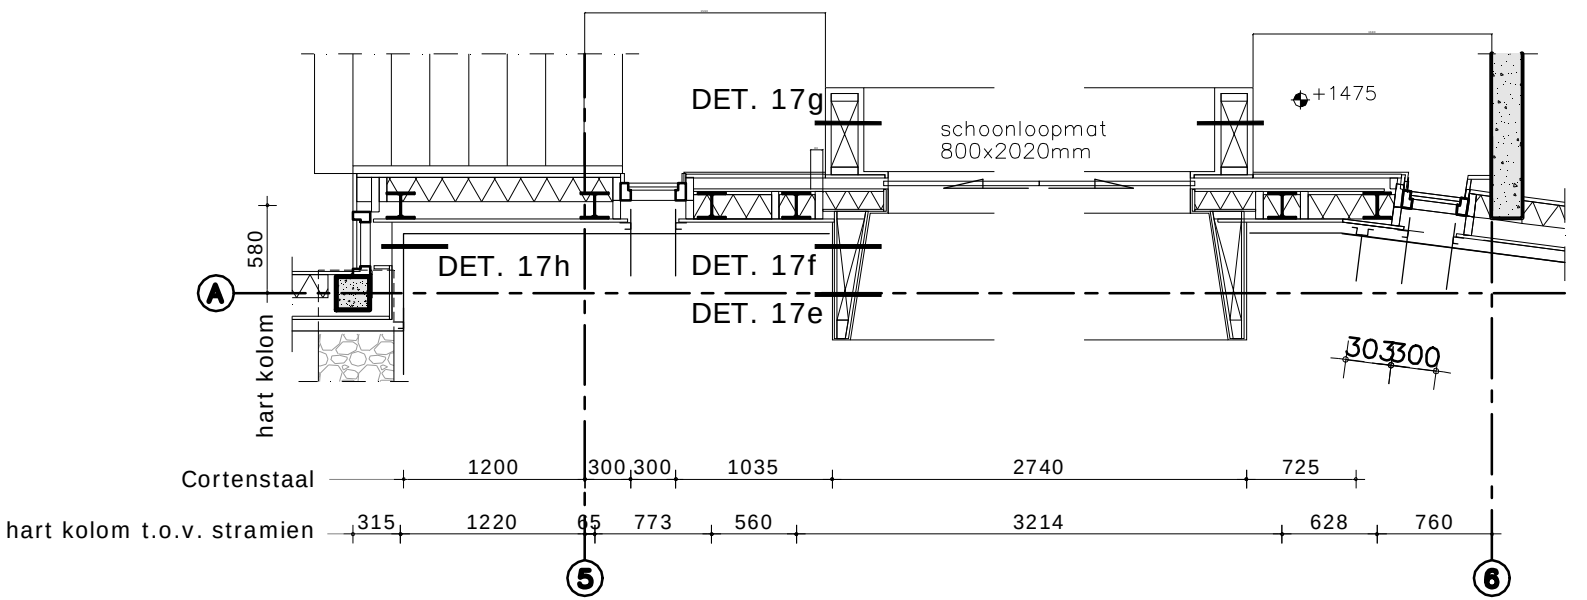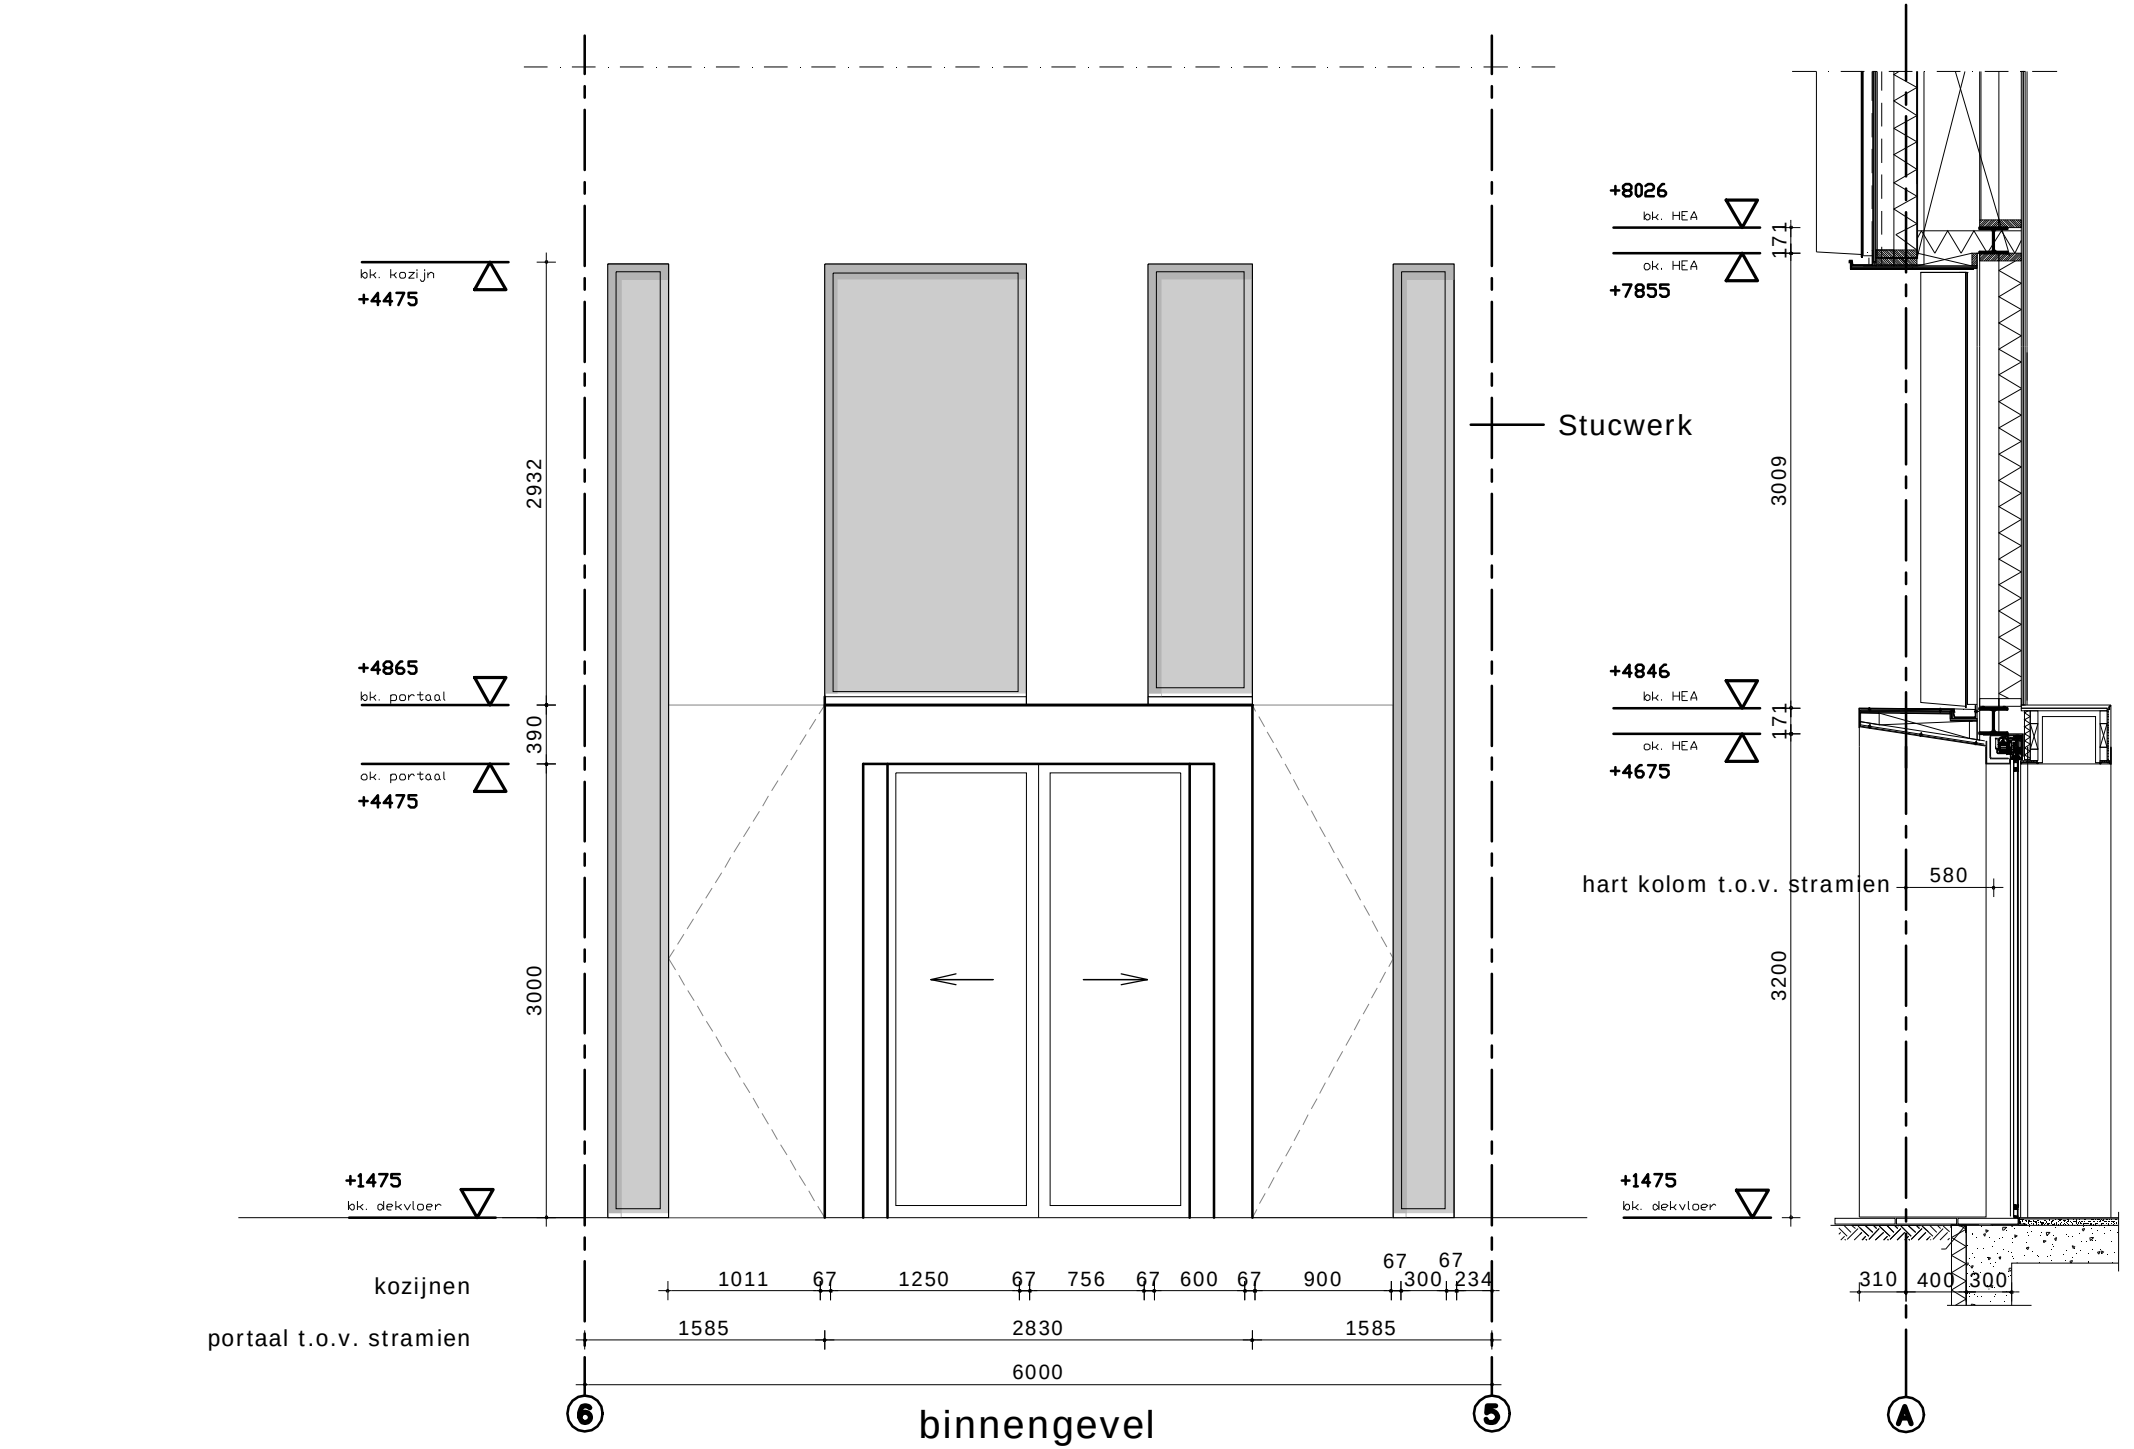

Maatvoering in het werk controleren

Onderwerp
fragment entreeportaal
binnengevel

Project
Golfgebouw Bentwoud

Opdrachtgever
Landgoed Bentwoud b.v.


Fase
werktekeningen - definitief

Projectnummer
077


Schaal
1:50

Datum
30-03-'11

wiziging op 02-03-'11

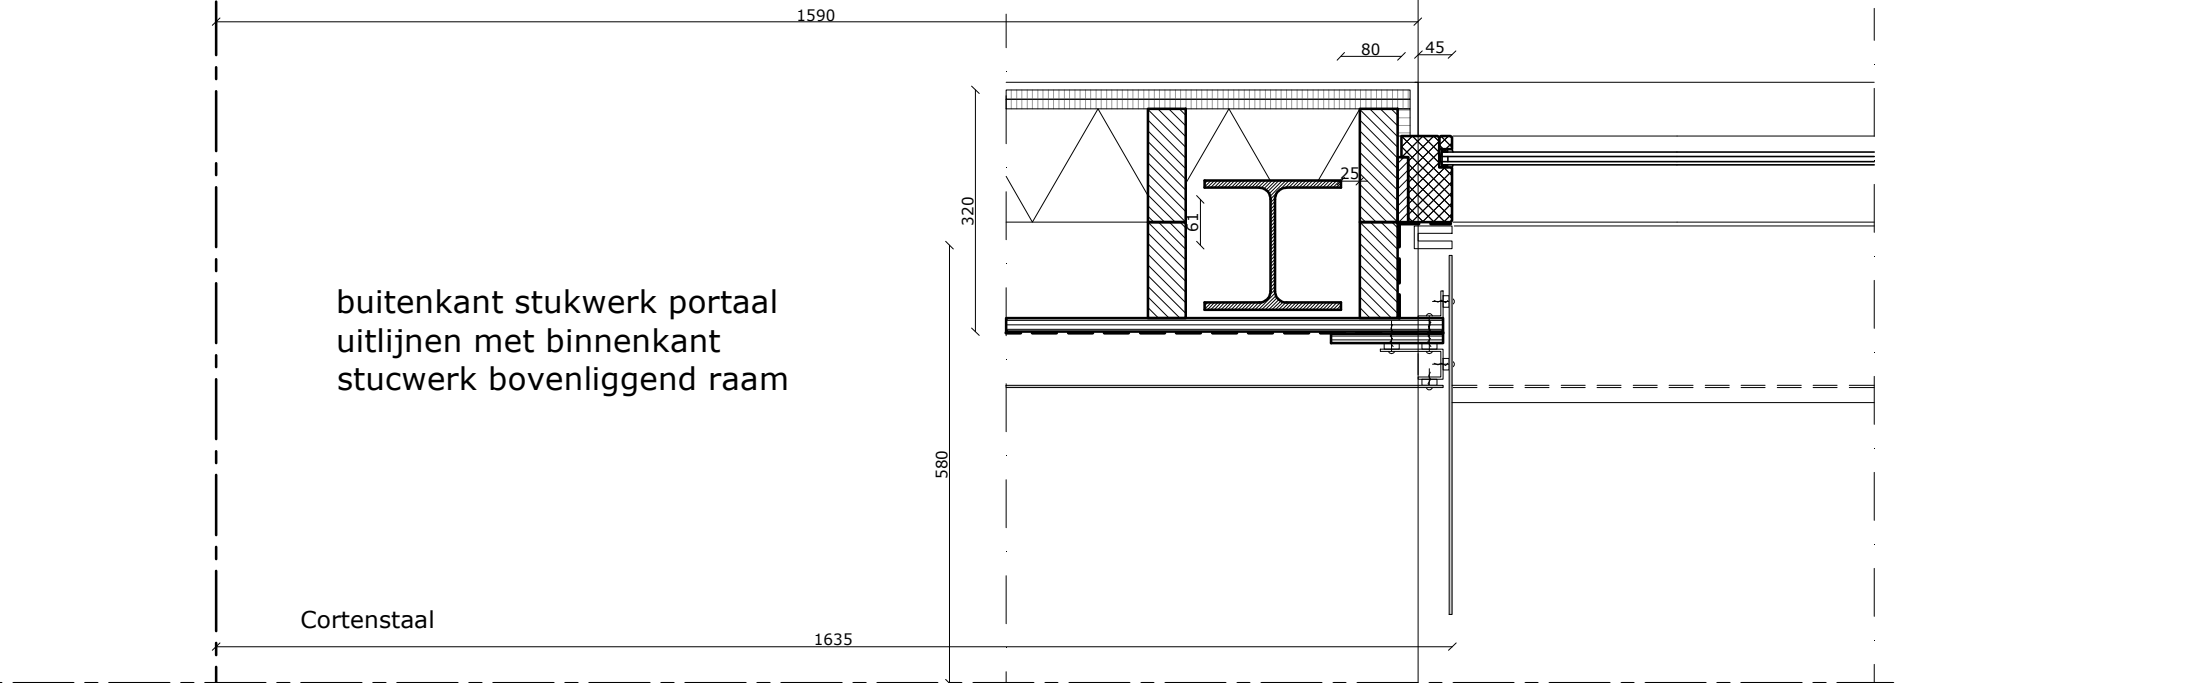


Laag 1 DET. 10b

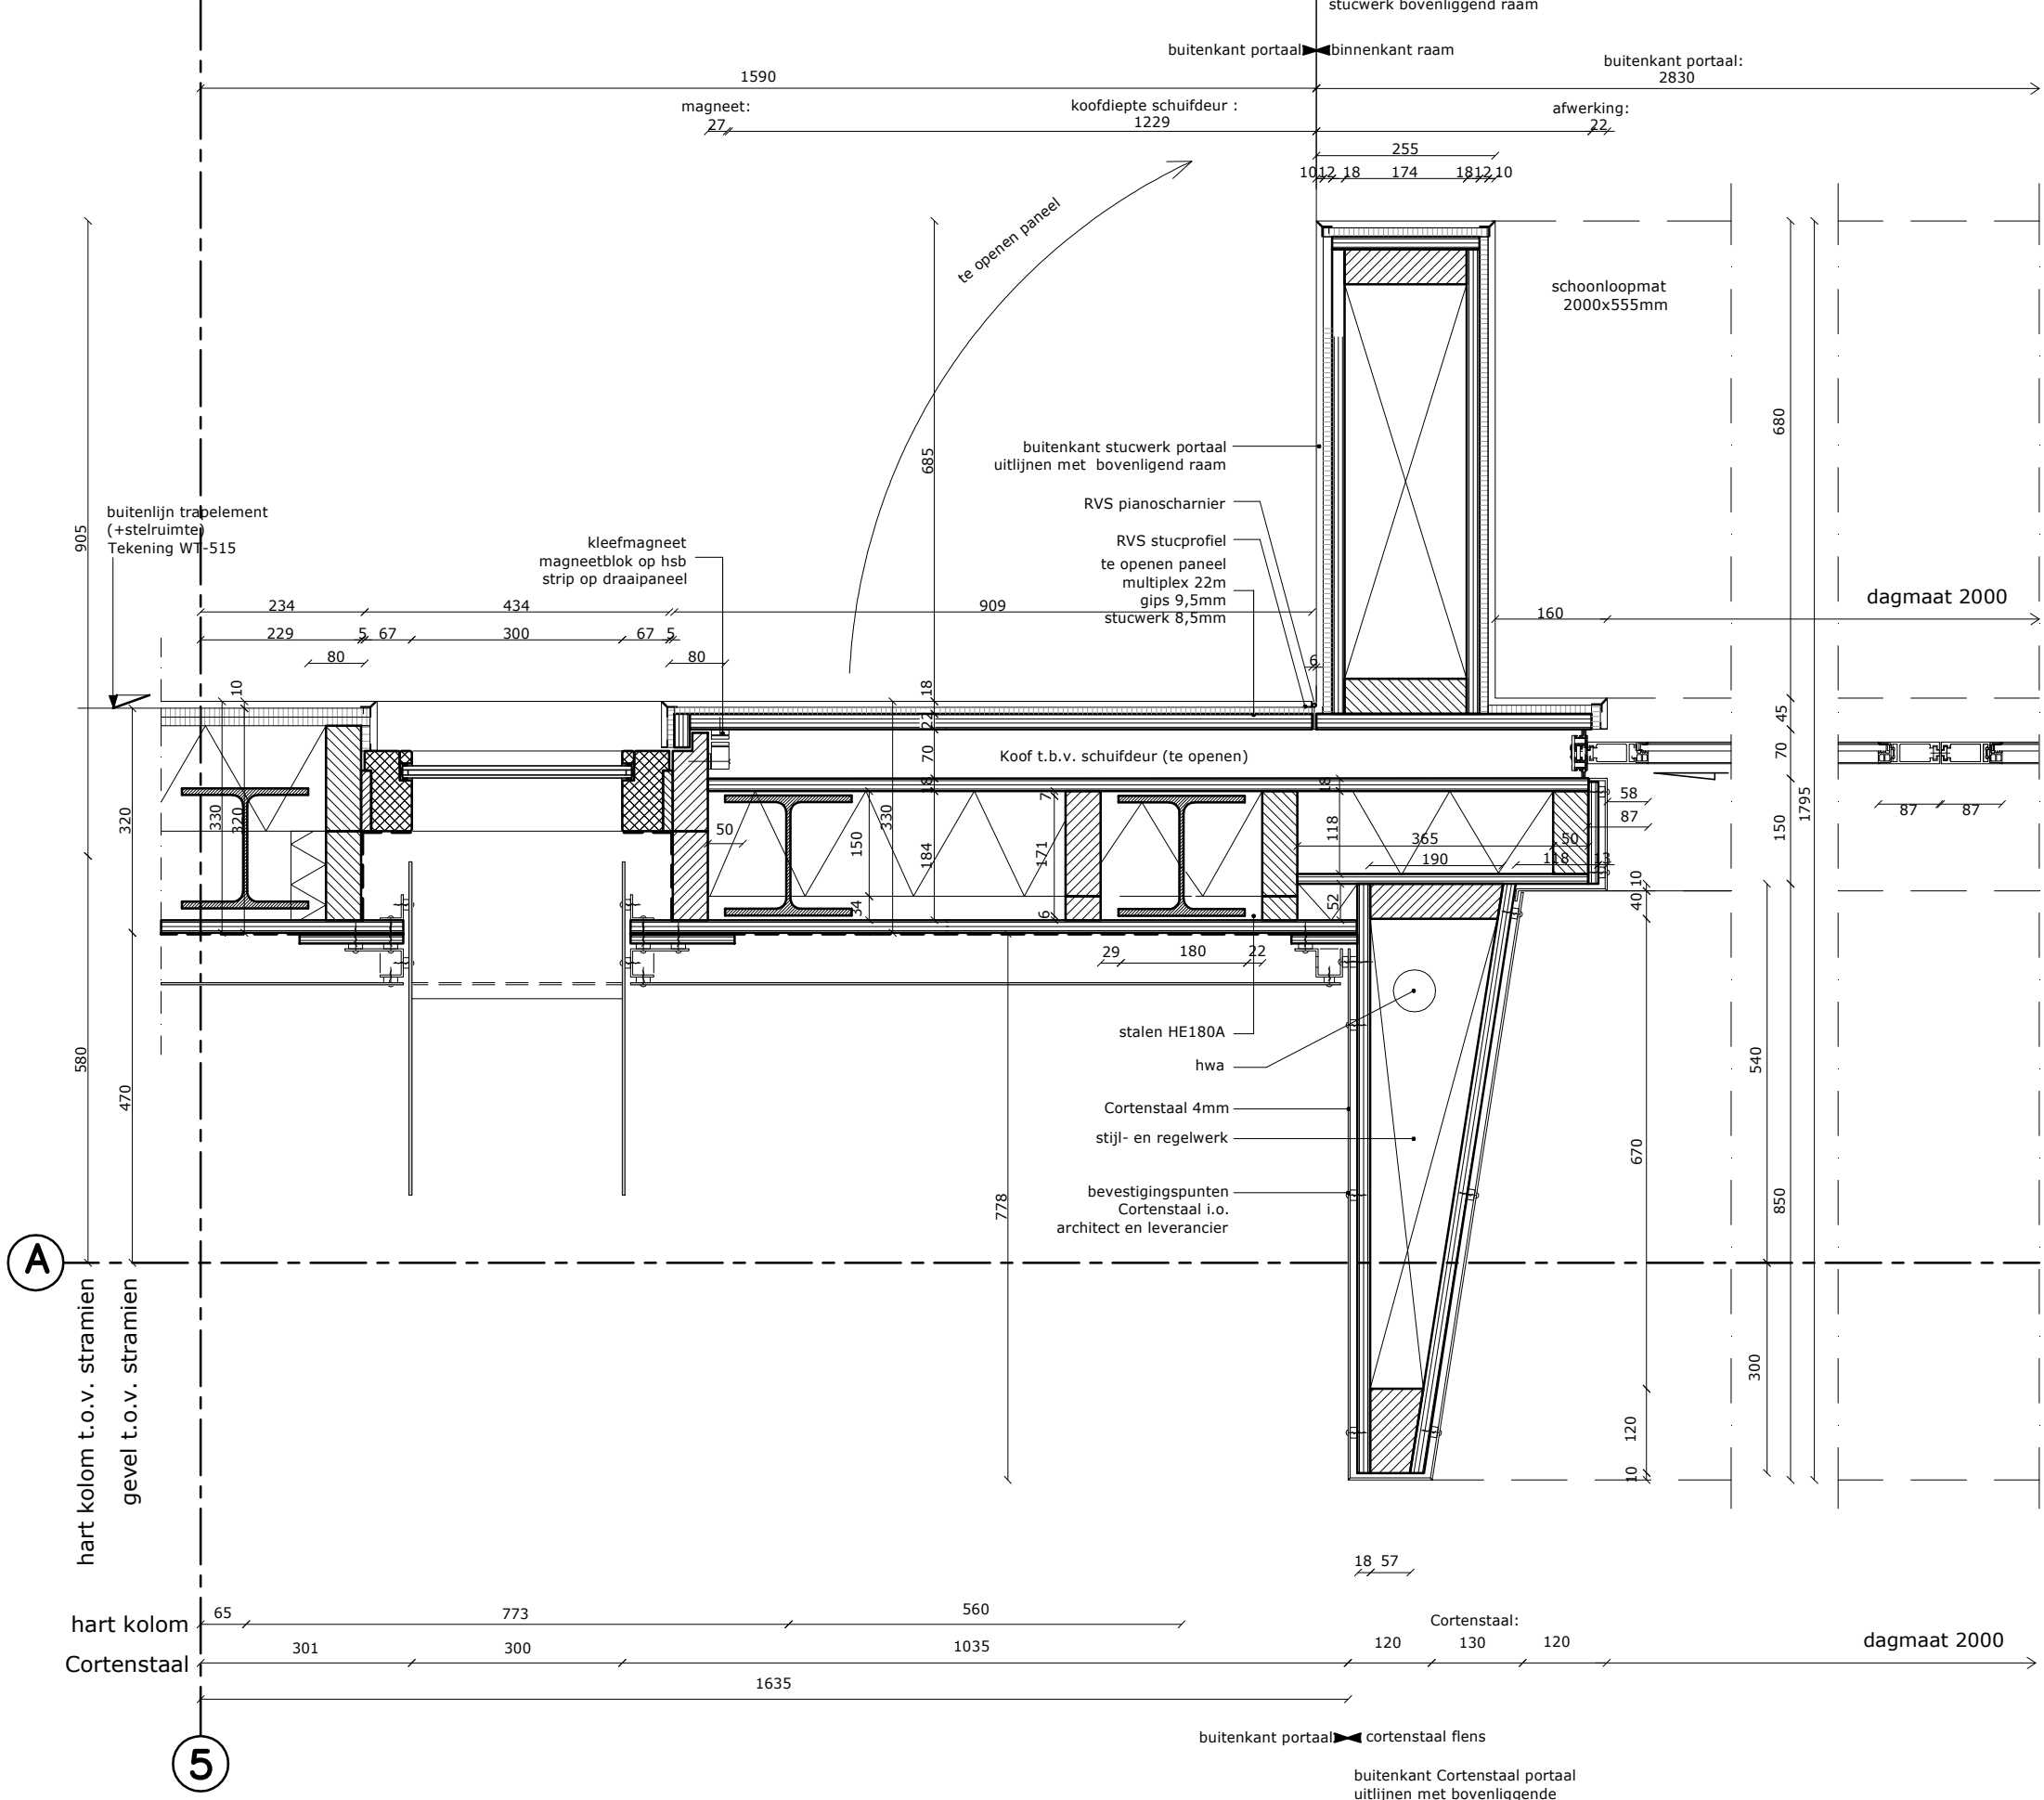


Laag 0

DET. 17a-1

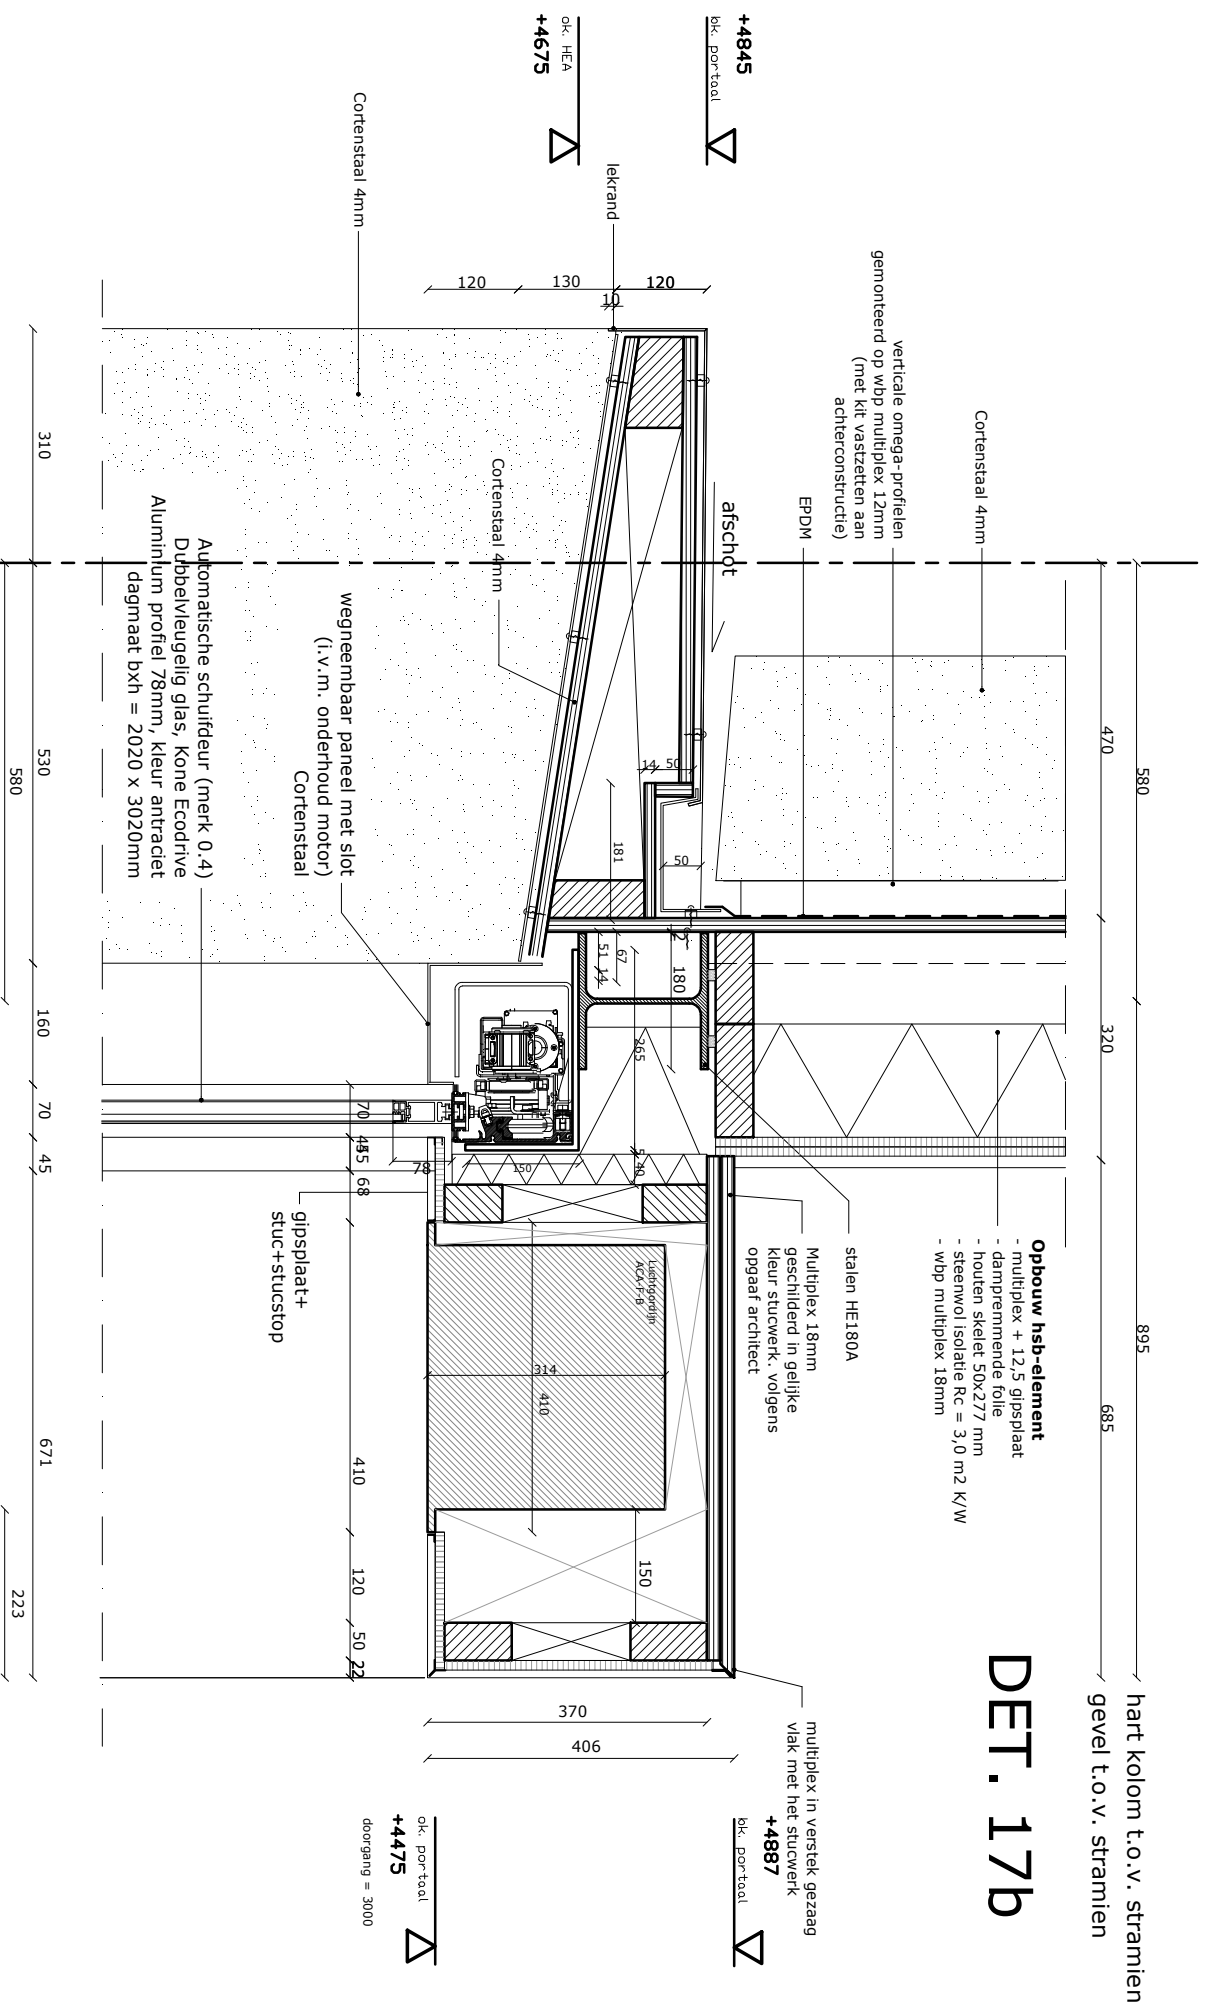


DET. 17e

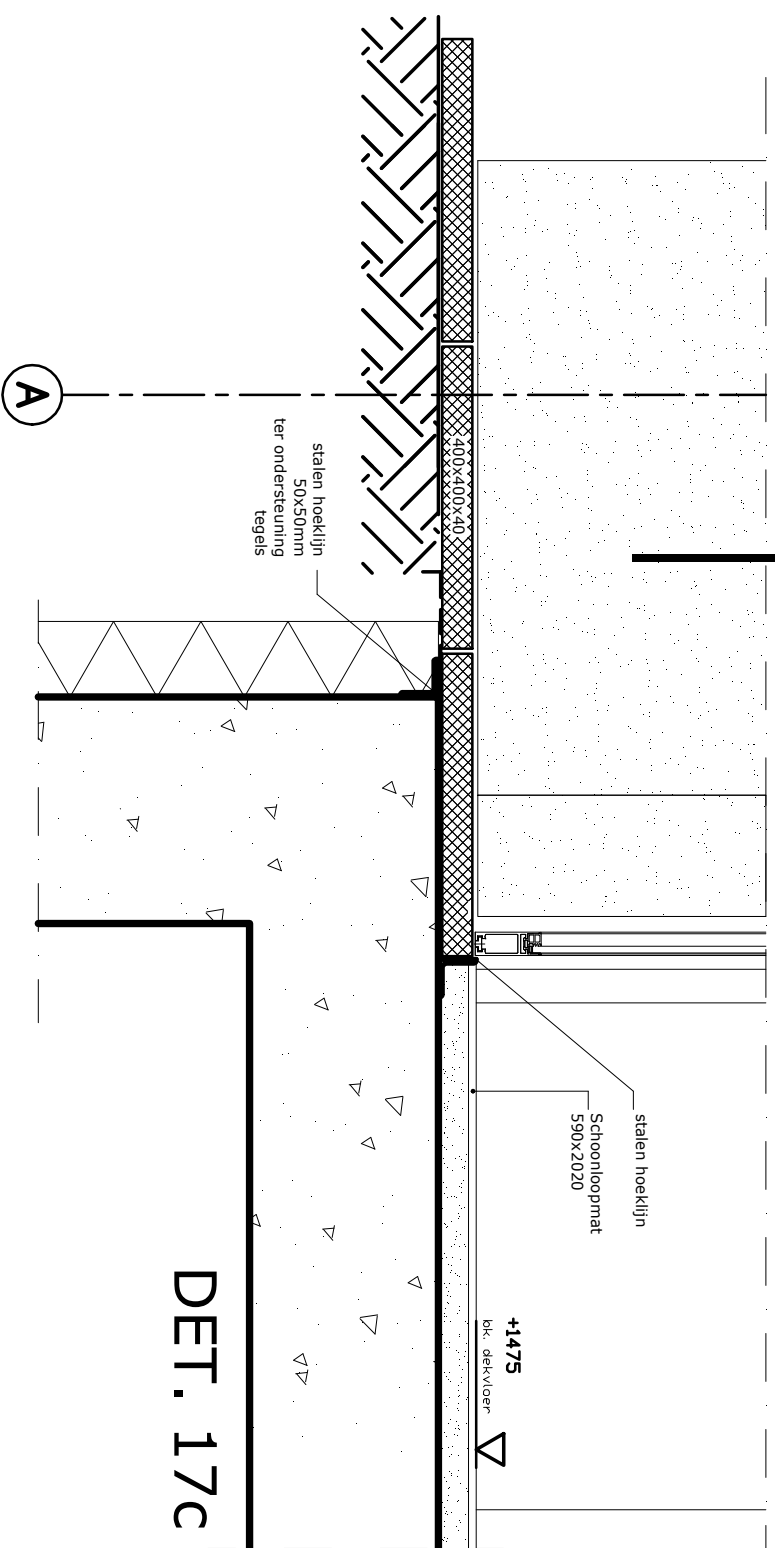

DET. 17e

DET. 17f

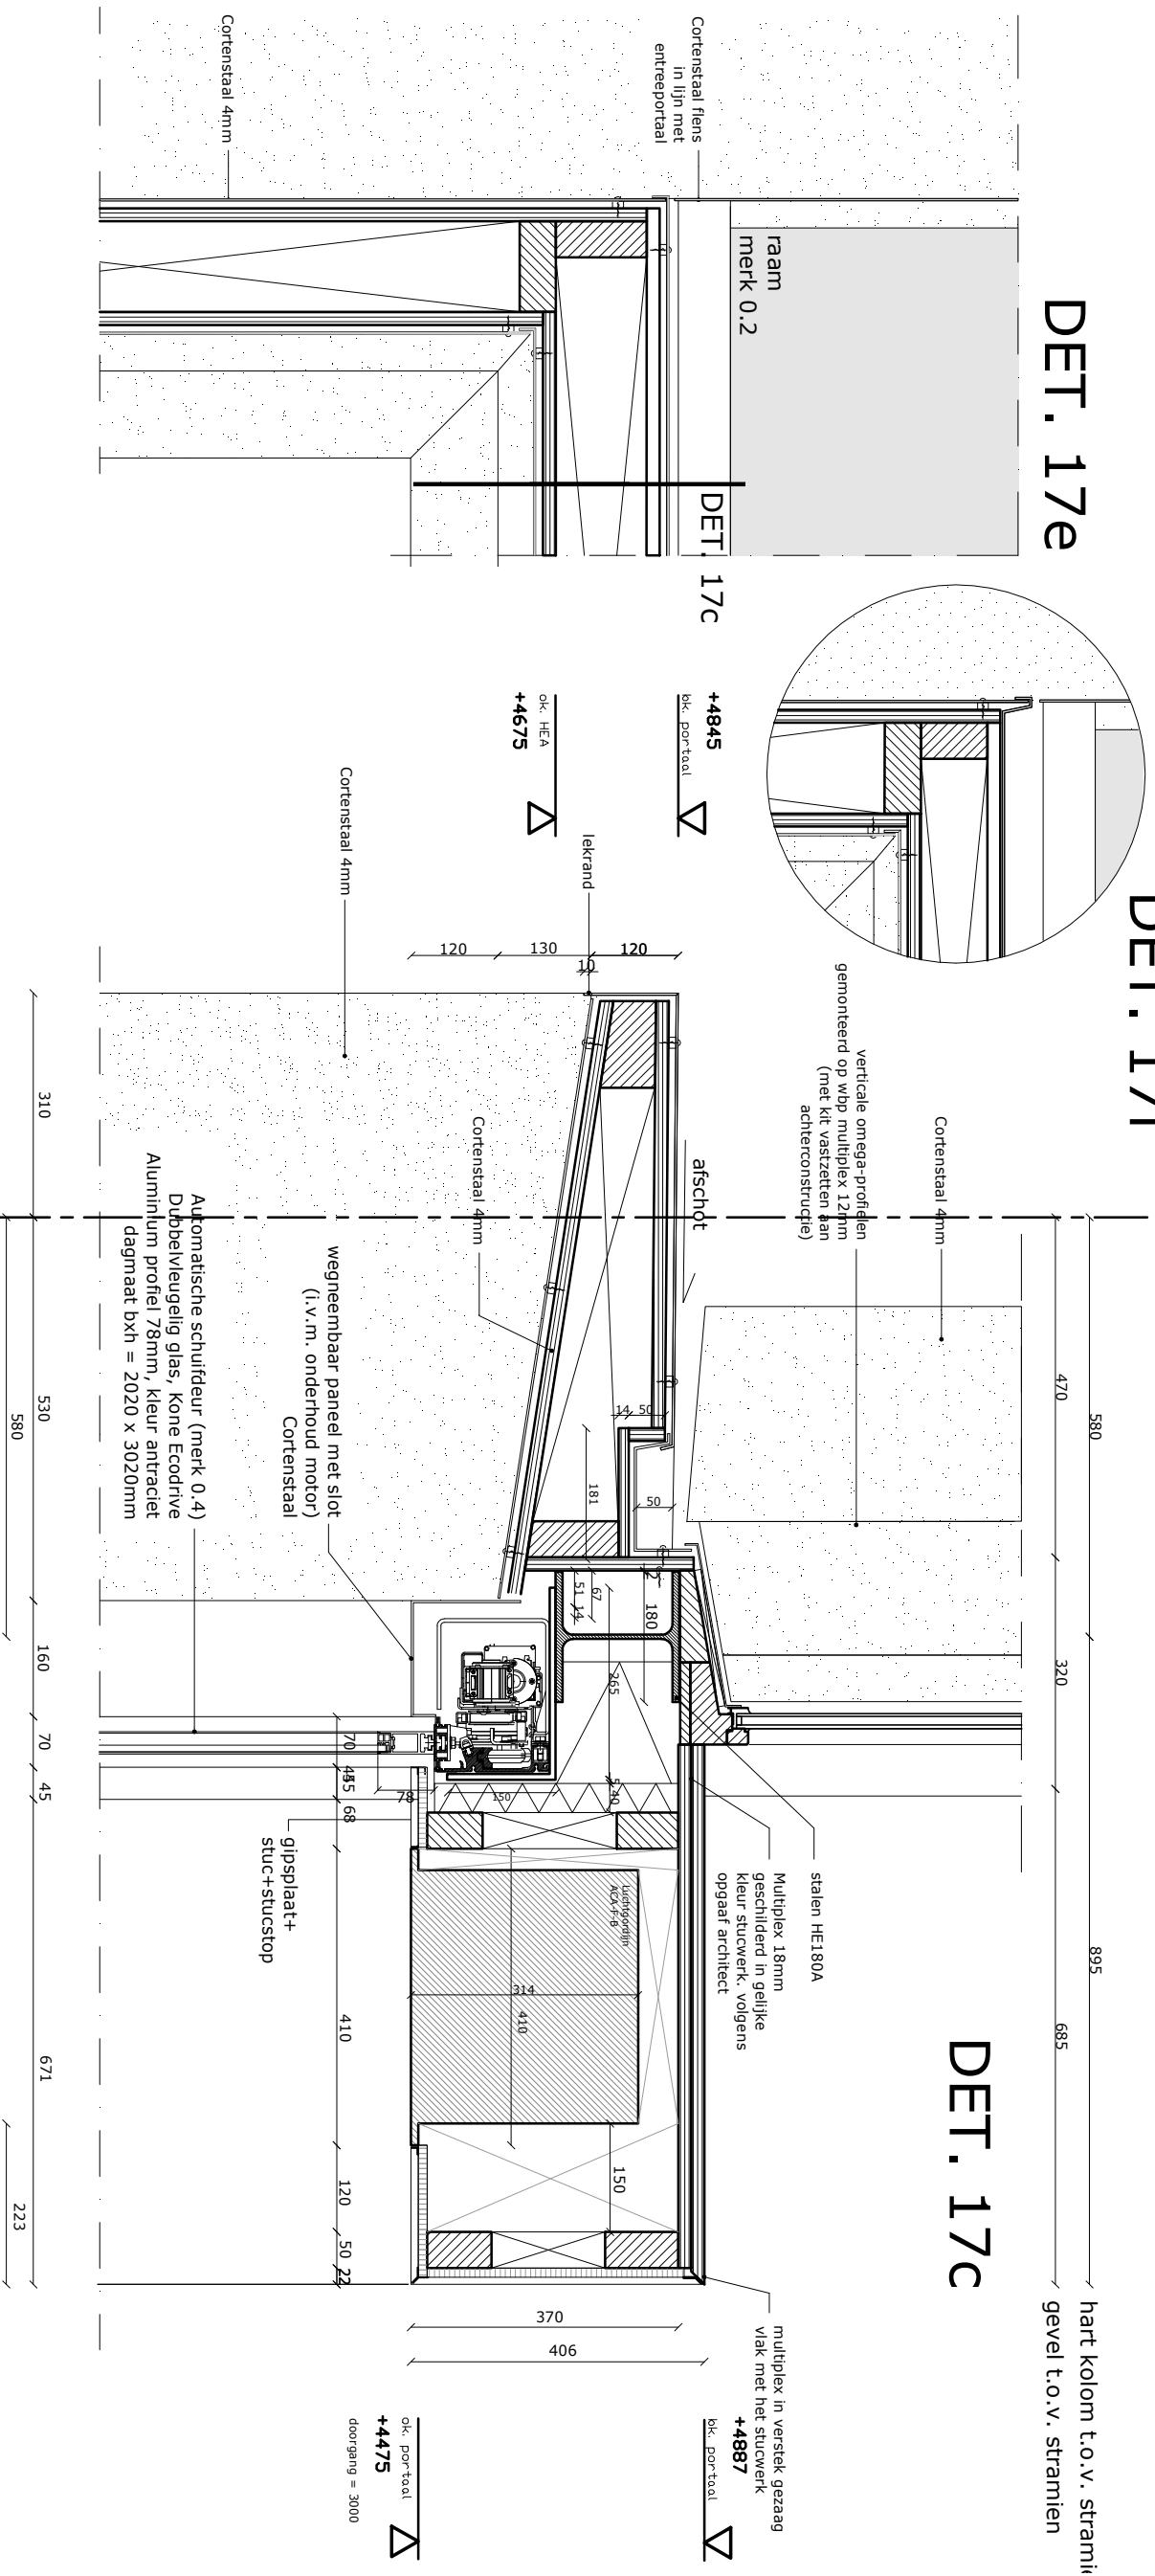

DET. 17C

DET. 17e

DET. 17C

Maatvoering in het werk controleren

Onderwerp
detail 17c

Project
Golfgebouw Bentwoud

Opdrachtgever
Landgoed Bentwoud b.v.


Fase
werktekeningen - definitief

Projectnummer
077


Schaal
1:10

Datum
07-07-'11
wijziging op
02-03-'11 en 30-03-'11


Cortenstaal 300 247 132
HSB 110 110
kolom

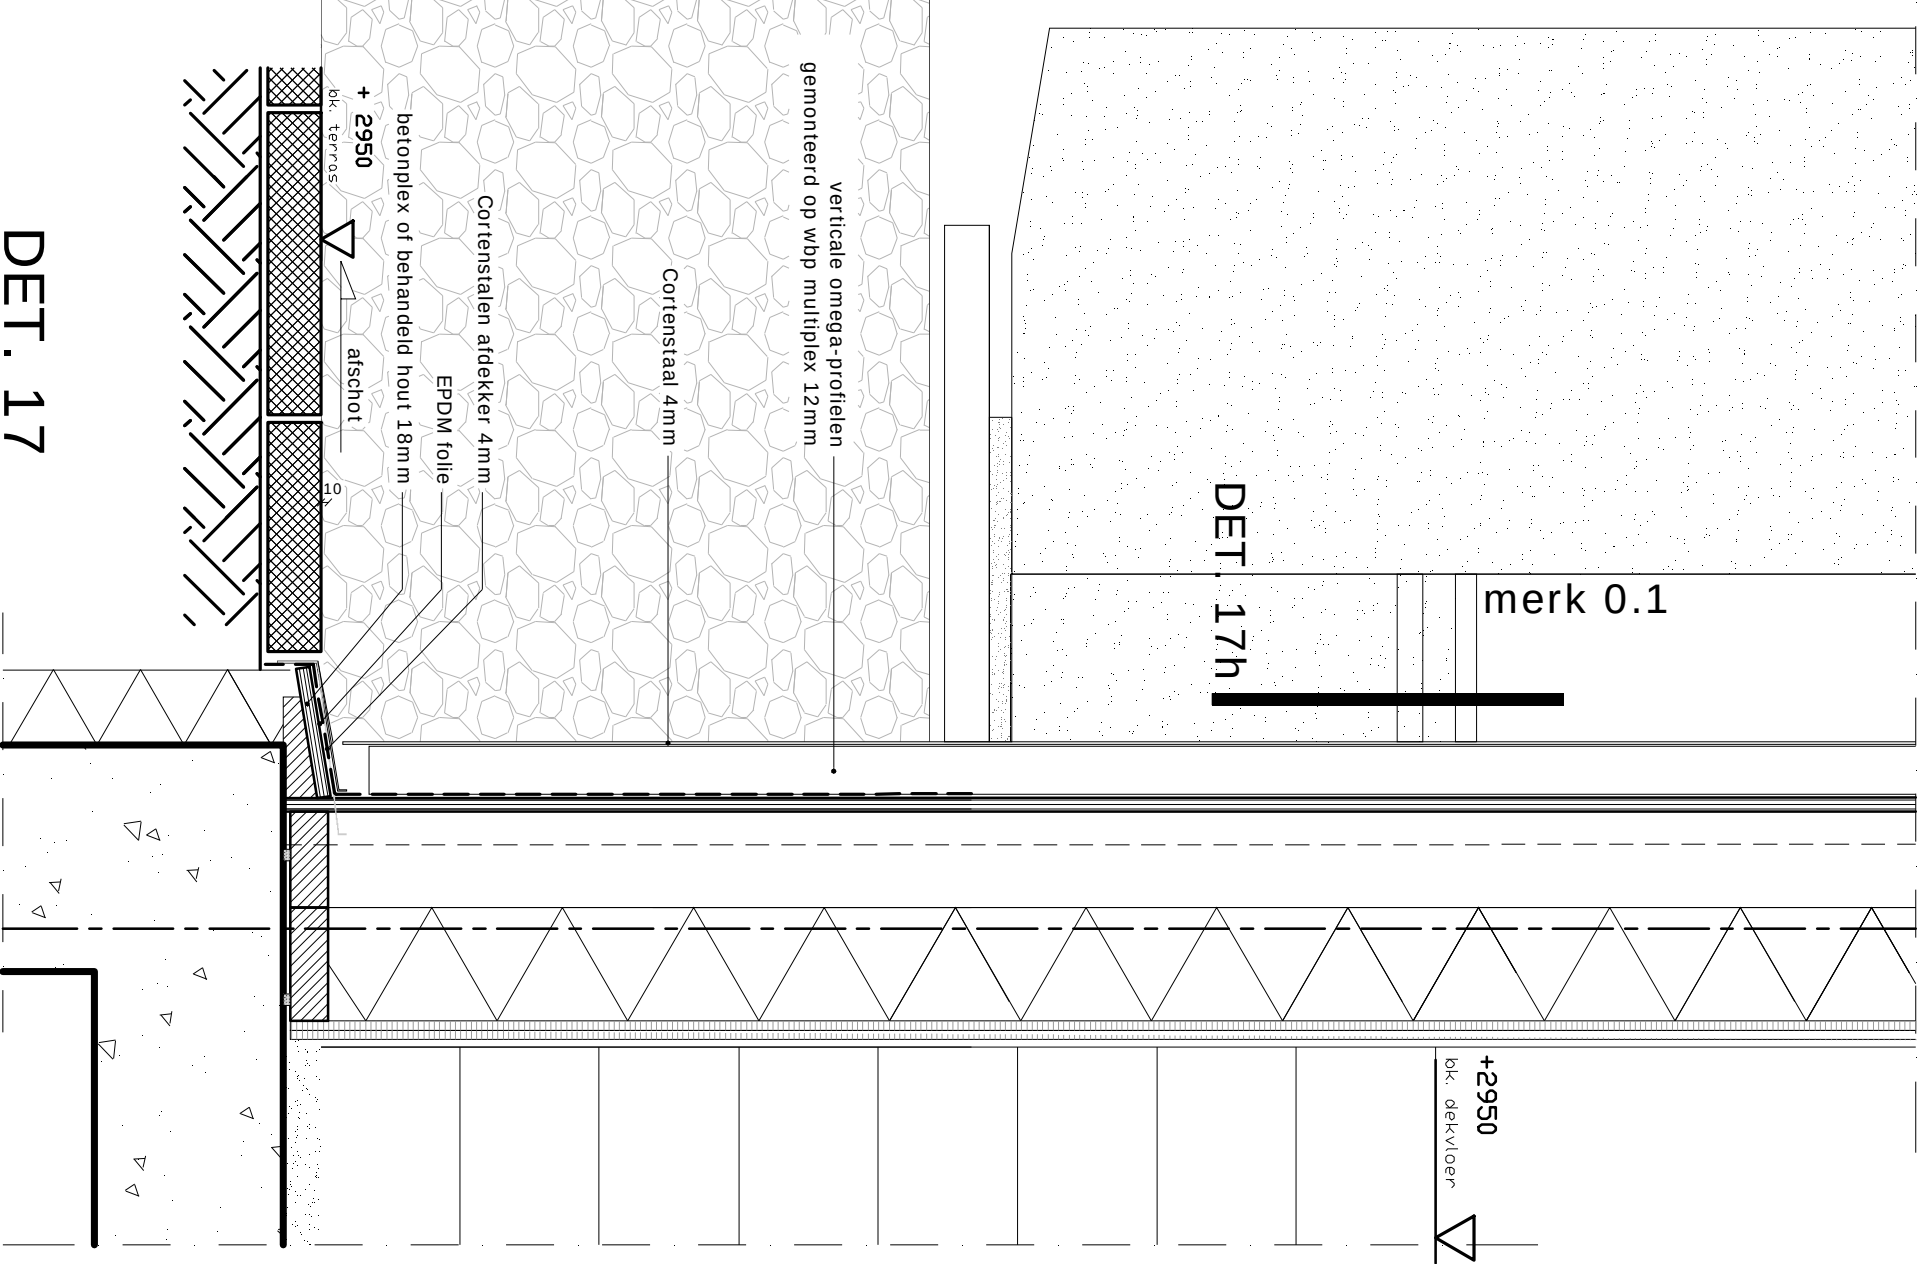

DET. 17

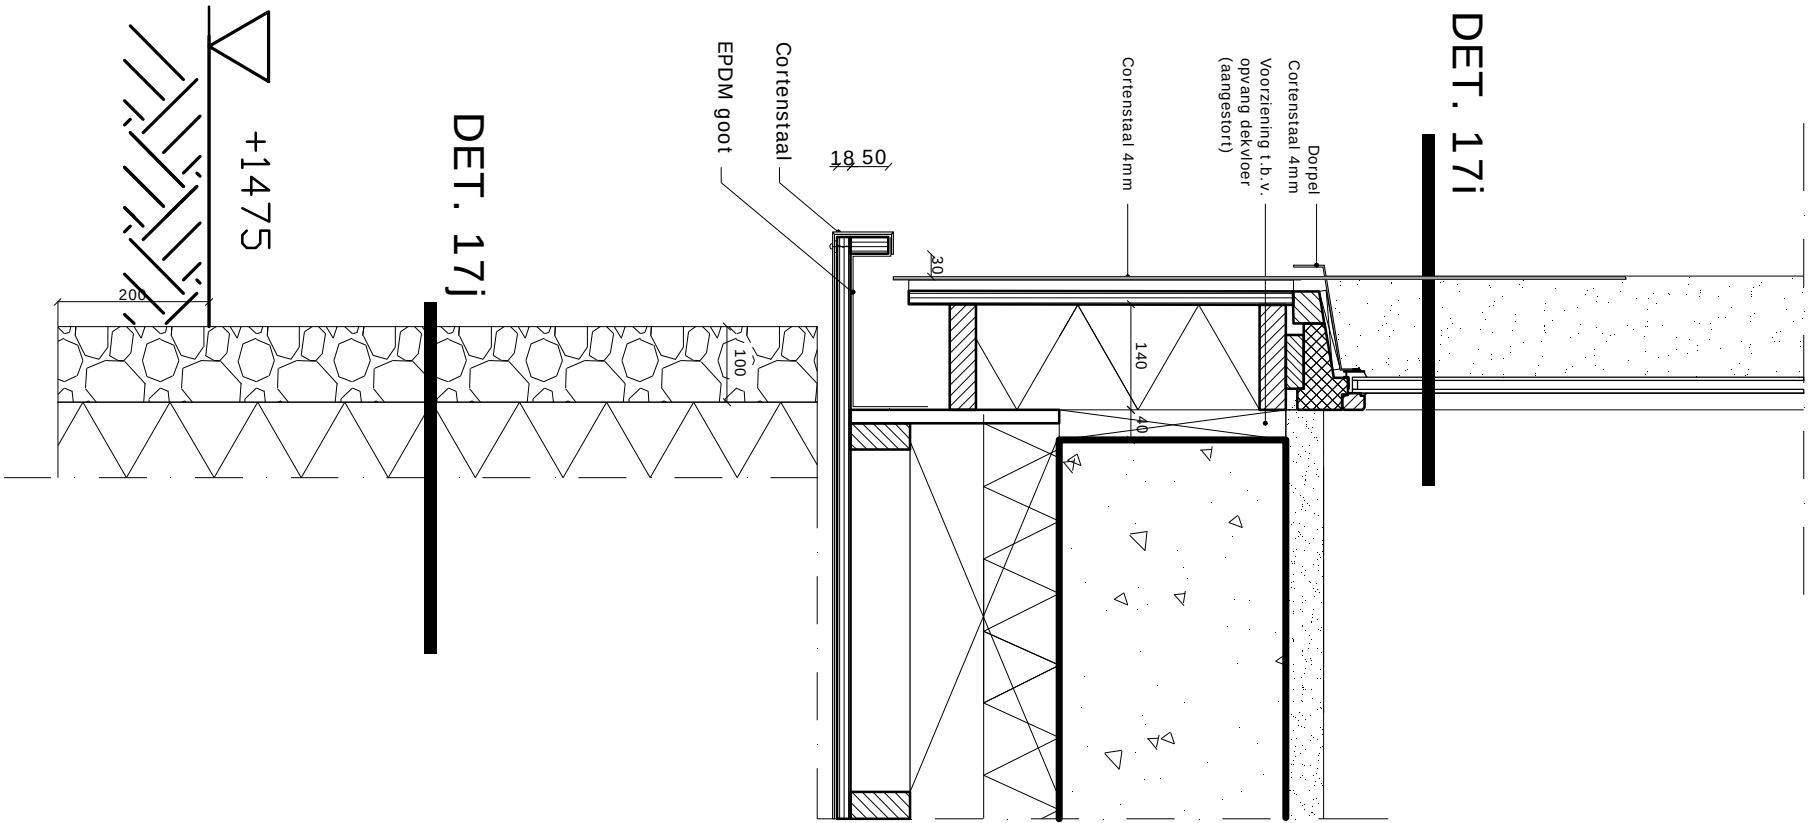

DET. 17h

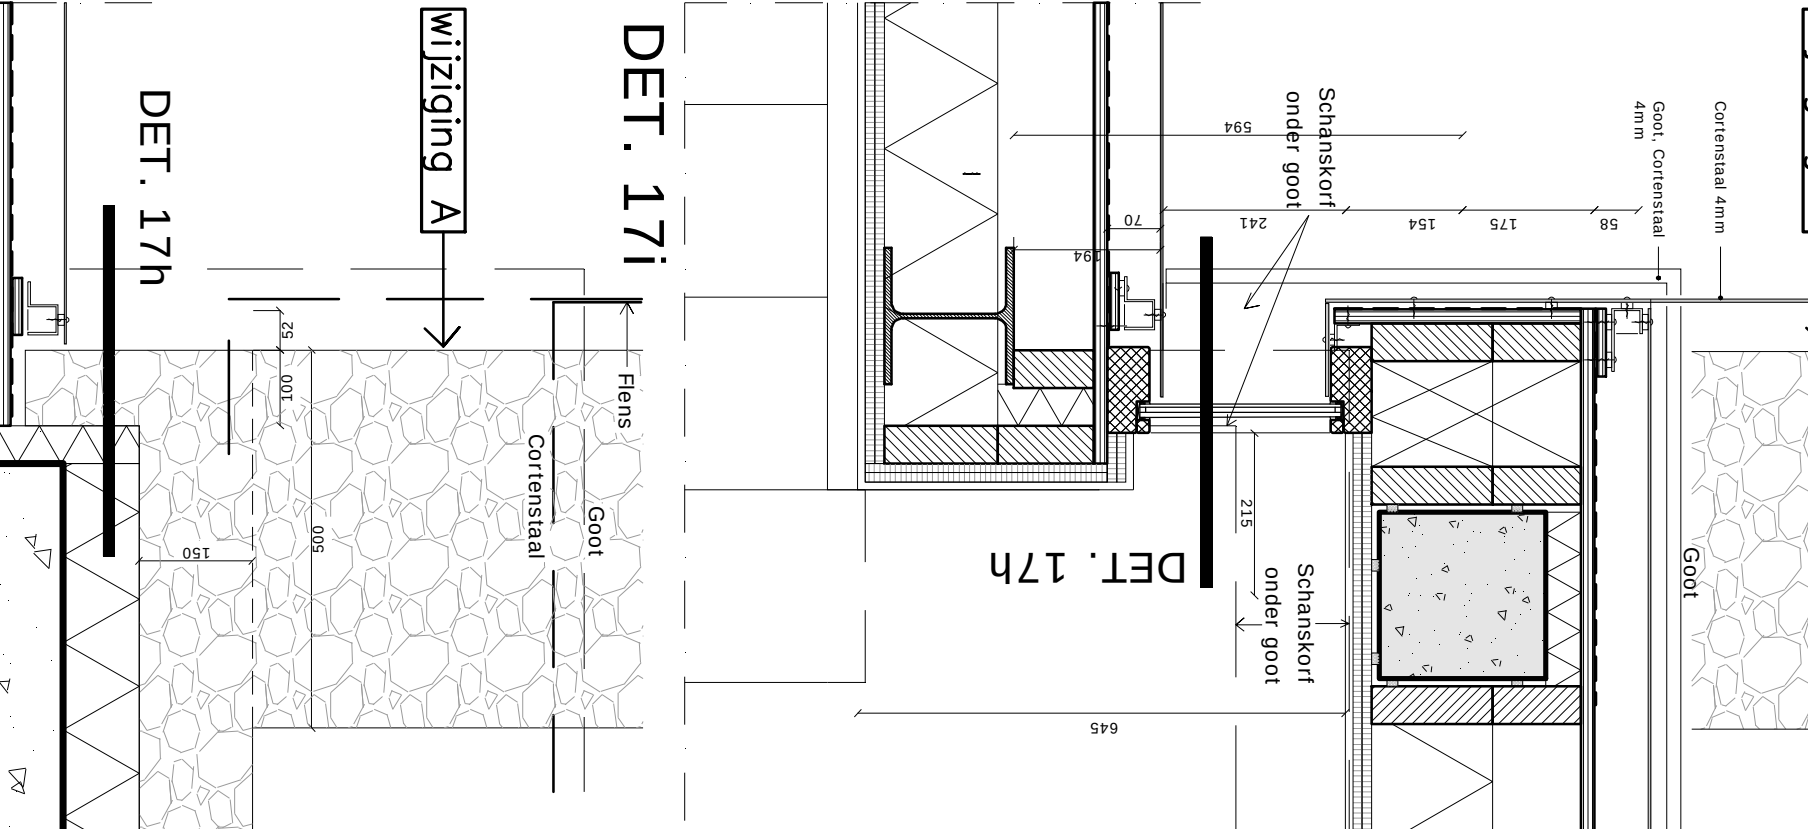

DET. 17i



DET. 17j

Onderwerp

principedetails 17, h, i, j

Project

Golfgebouw Bentwoud

Fase

werktekeningen
wijziging A

Datum

02-03-'11

Opdrachtgever

Landgoed Bentwoud b.v.

Projectnummer

077

Datum

02-03-'11

Opdrachtgever

Landgoed Bentwoud b.v.

Projectnummer

077

Onderwerp

principedetails 17, h, i, j

Project

Golfgebouw Bentwoud

Fase

werktekeningen
wijziging A

Datum

02-03-'11

Opdrachtgever

Landgoed Bentwoud b.v.

Projectnummer

077

Datum

02-03-'11

Opdrachtgever

Landgoed Bentwoud b.v.

Projectnummer

077

Onderwerp

principedetails 17, h, i, j

Project

Golfgebouw Bentwoud

Fase

werktekeningen
wijziging A

Datum


02-03-'11

Opdrachtgever

Landgoed Bentwoud b.v.

Projectnummer

077

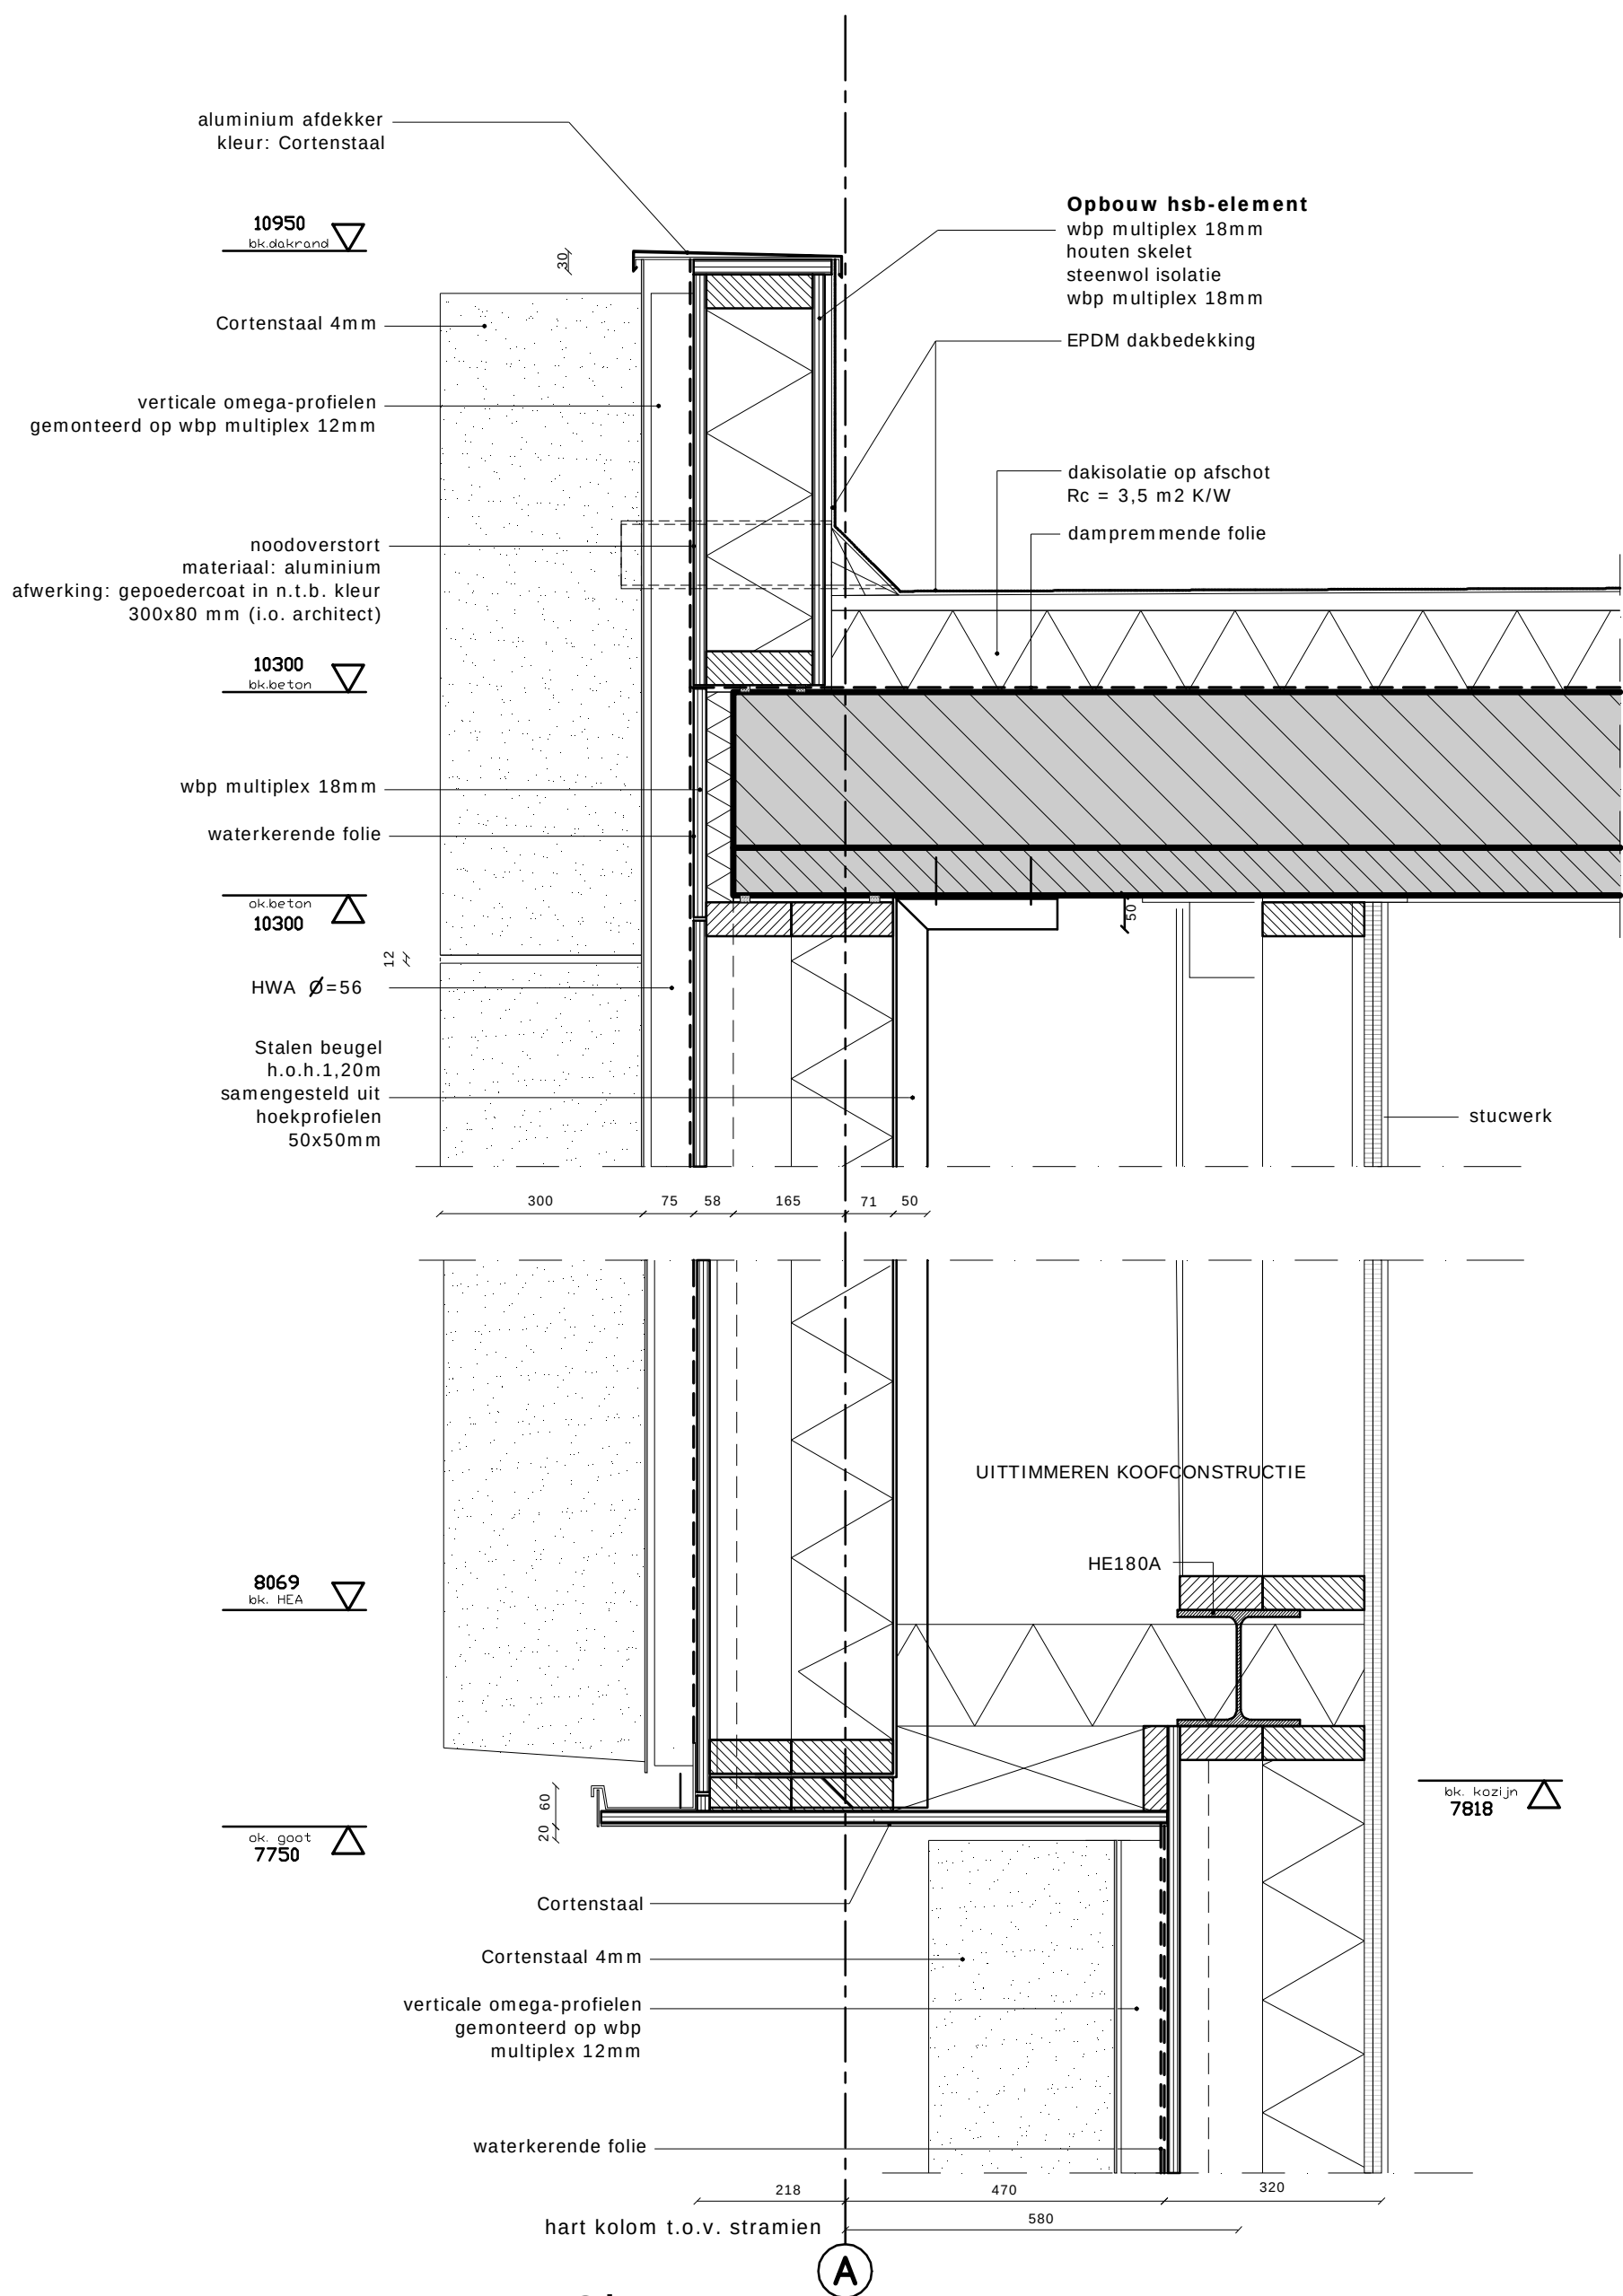

DET. 18b

Maatvoering in het werk controleren

Onderwerp
detail 18a

Project
Golfgebouw Bentwoud

Opdrachtgever
Landgoed Bentwoud b.v.

Fase
werktekeningen - definitief


Projectnummer
077

Schaal
1:10

Datum
30-03-'11

wiziging op 02-03-'11

ZILT

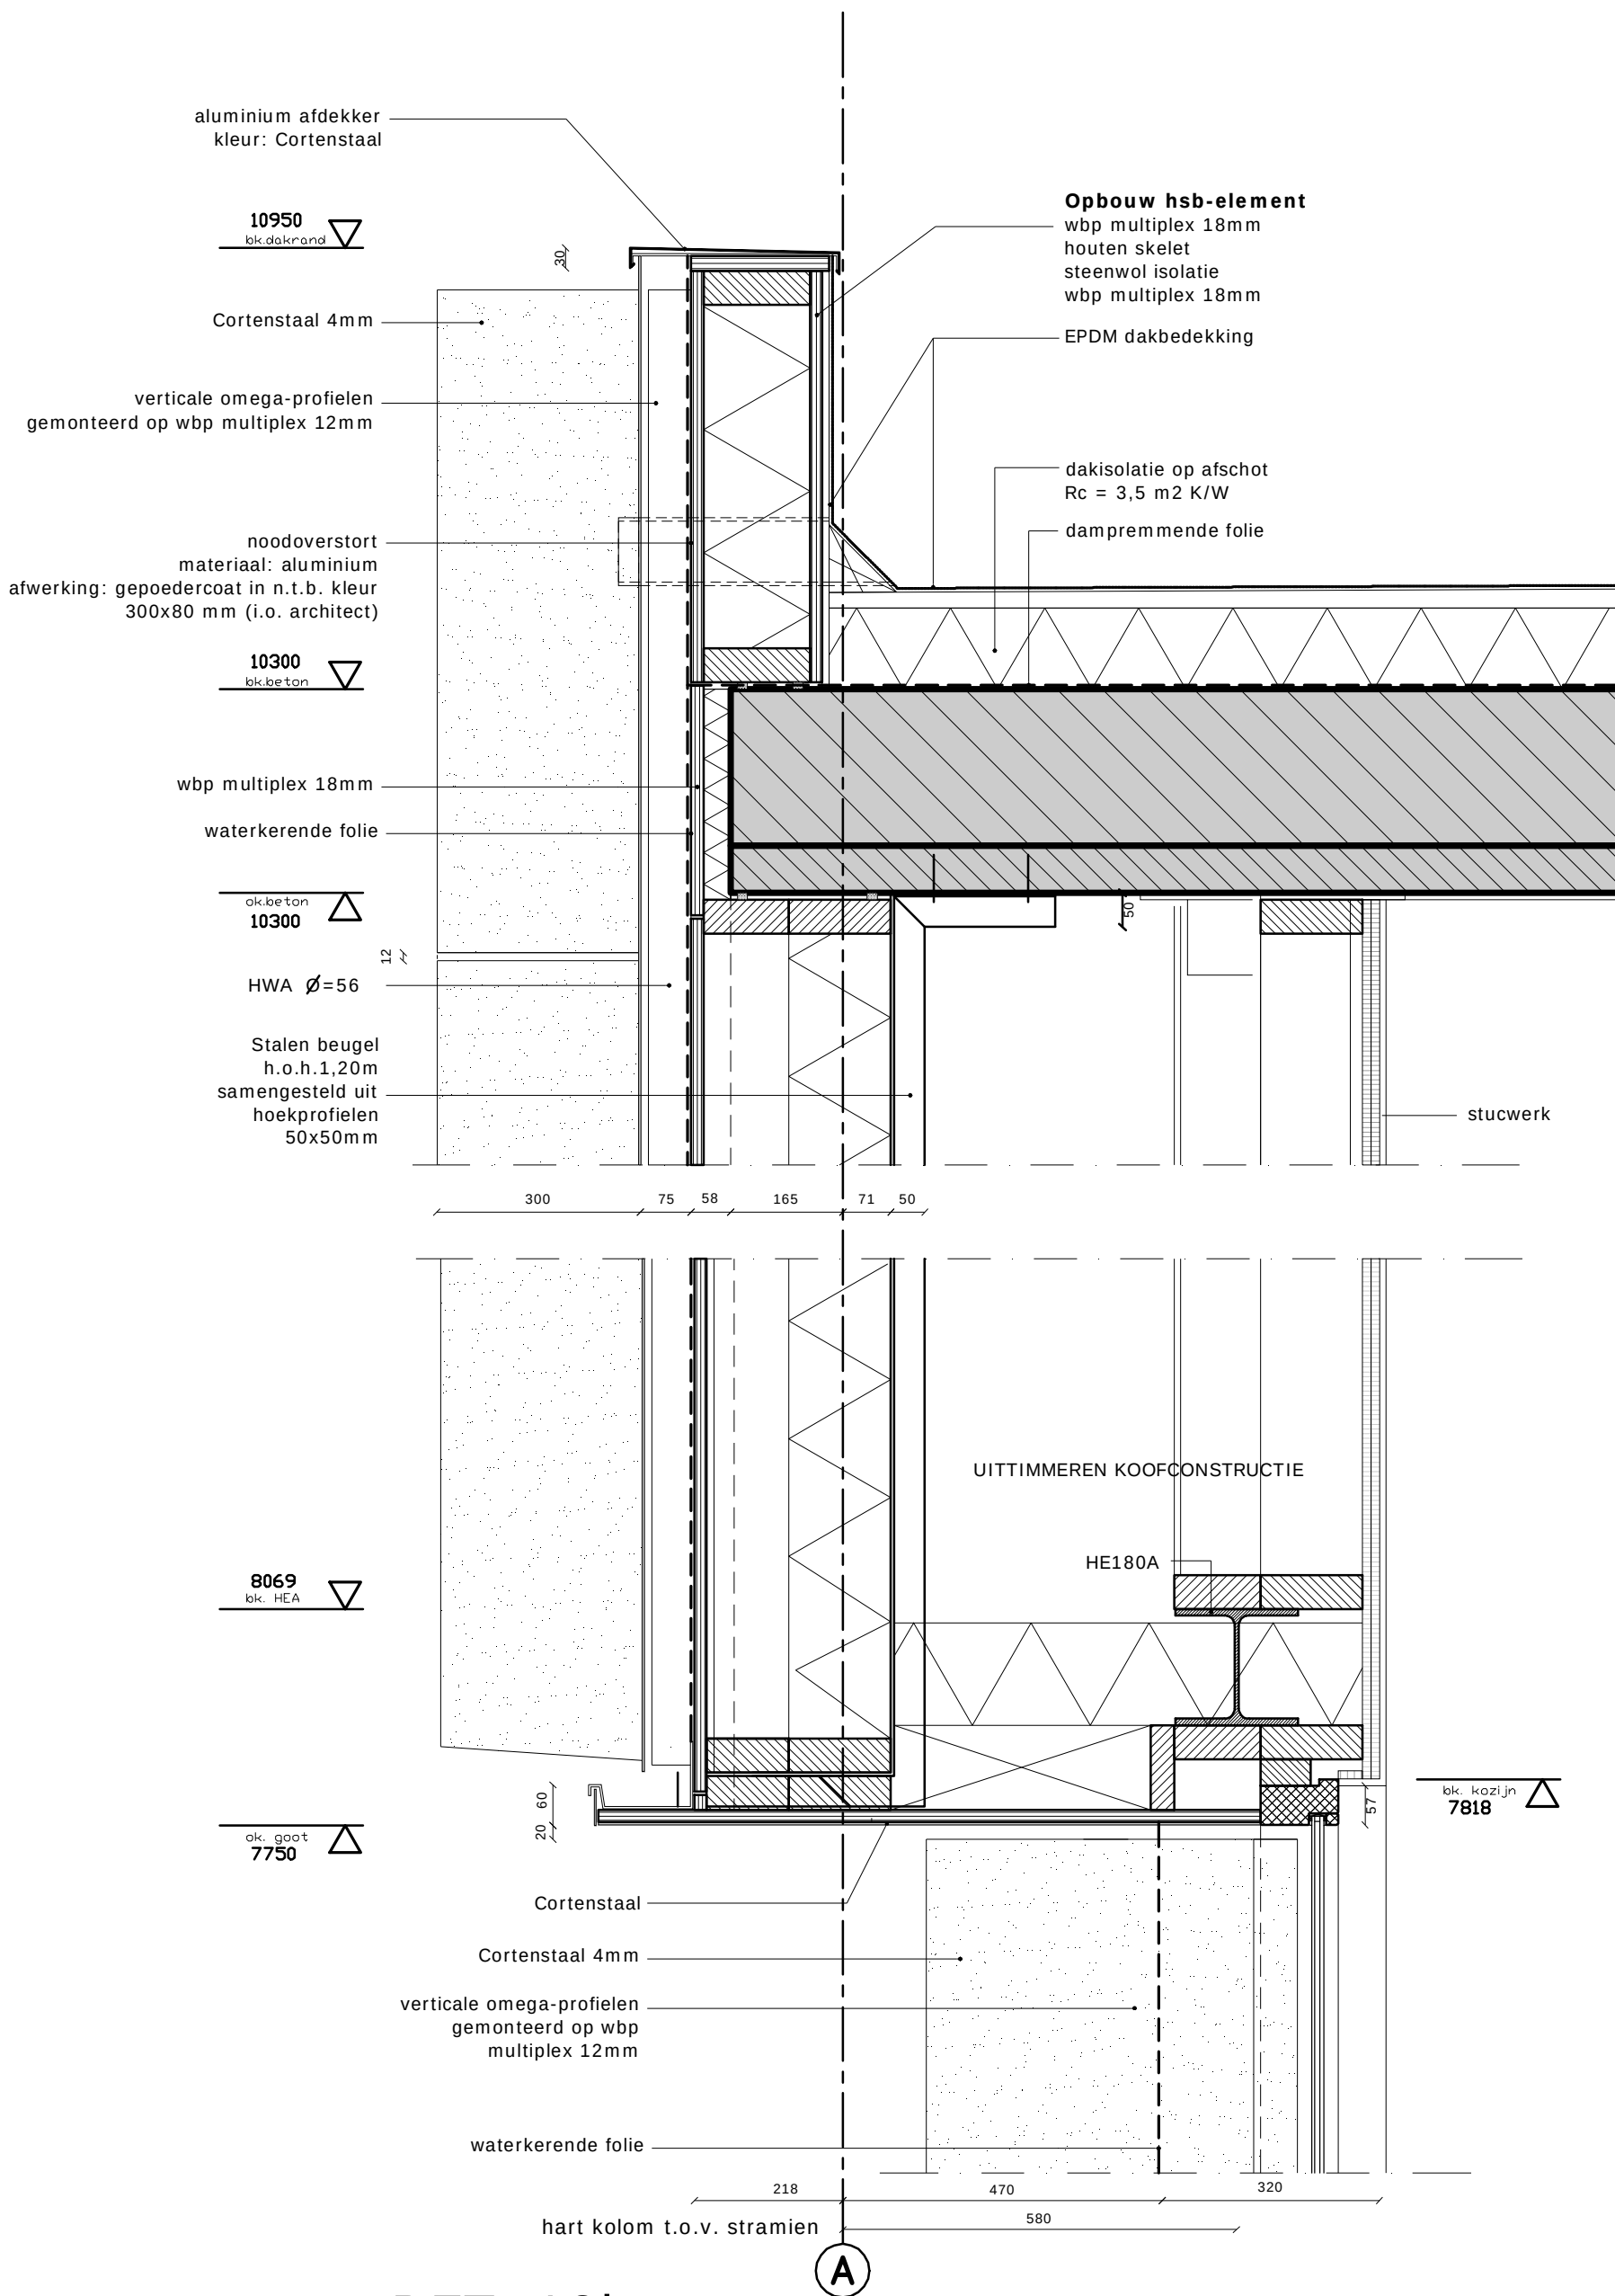

DET. 18b

Maatvoering in het werk
controleren

Onderwerp
detail 18b

Project
Golfgebouw Bentwoud

Opdrachtgever
Landgoed Bentwoud b.v.

Fase
werktekeningen - definitief





Projectnummer
077

Schaal
1:10

Datum
30-03-'11


wiziging op 02-03-'11

ZILT

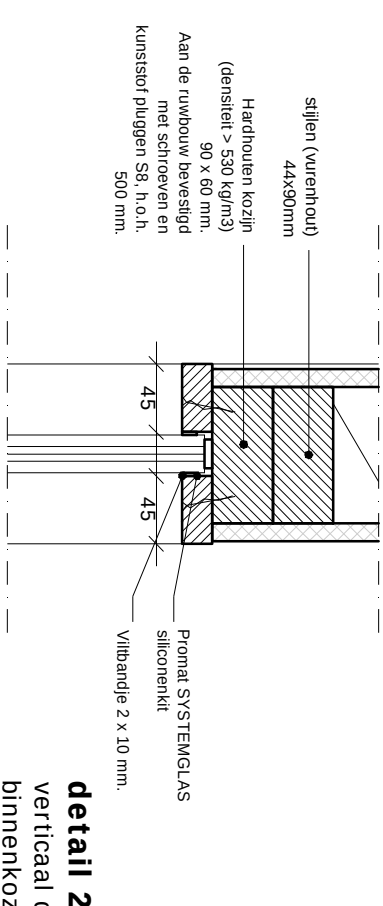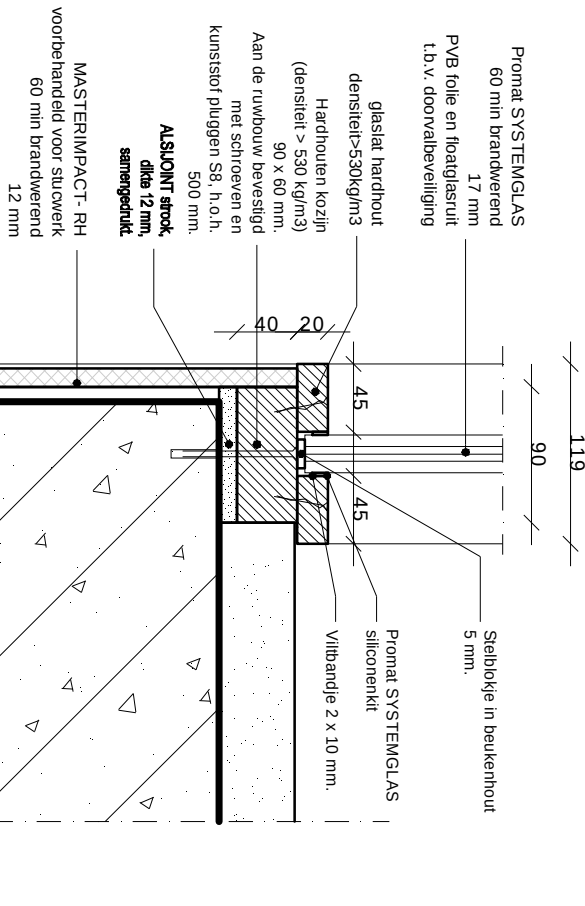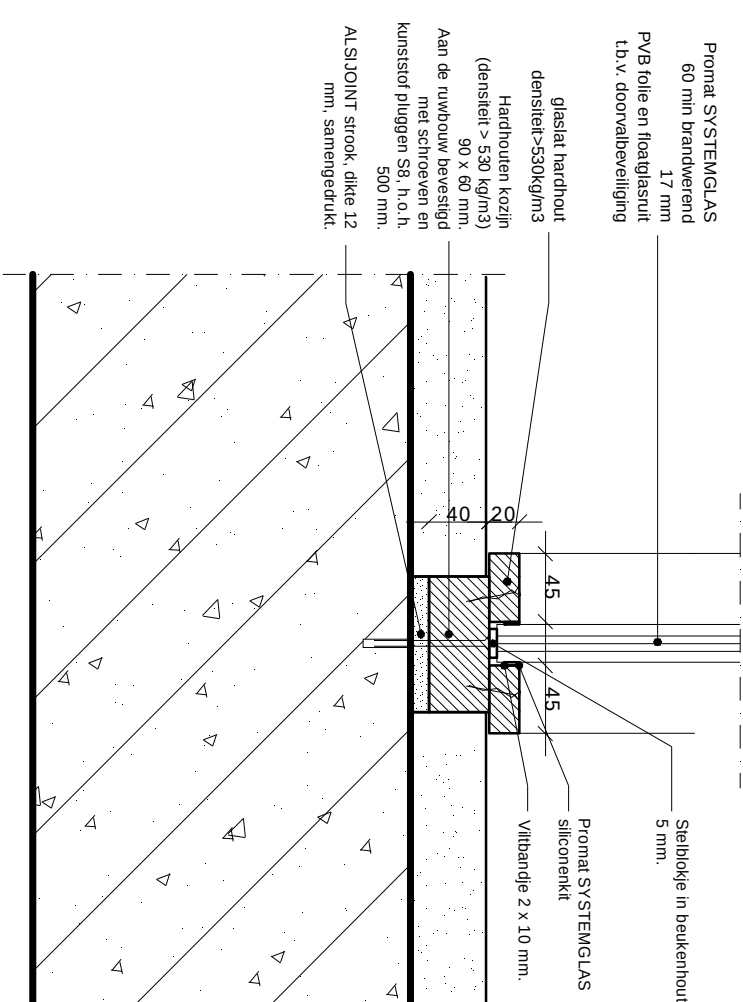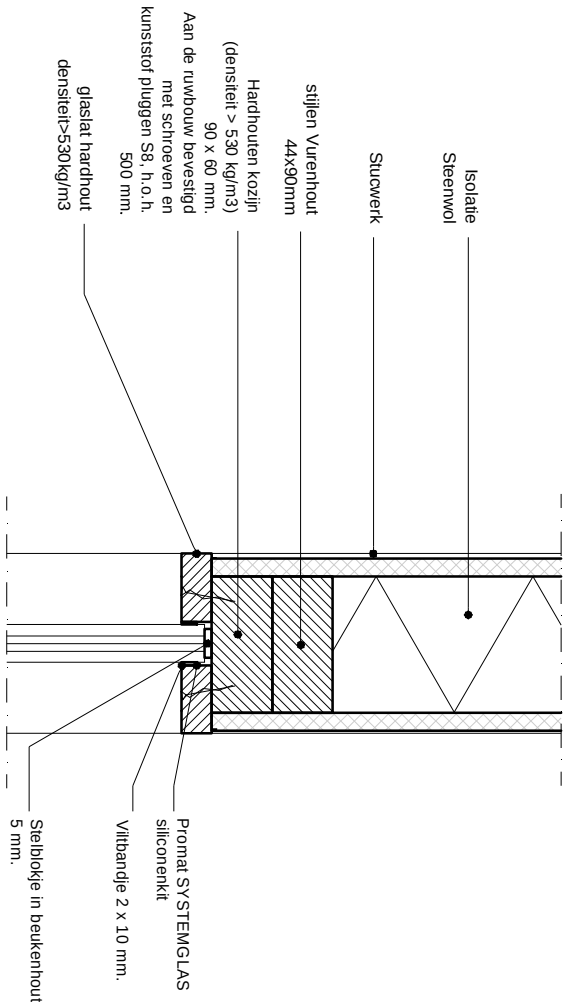

detail 21
verticaal detail
binnenkozijn merk E

VIDE

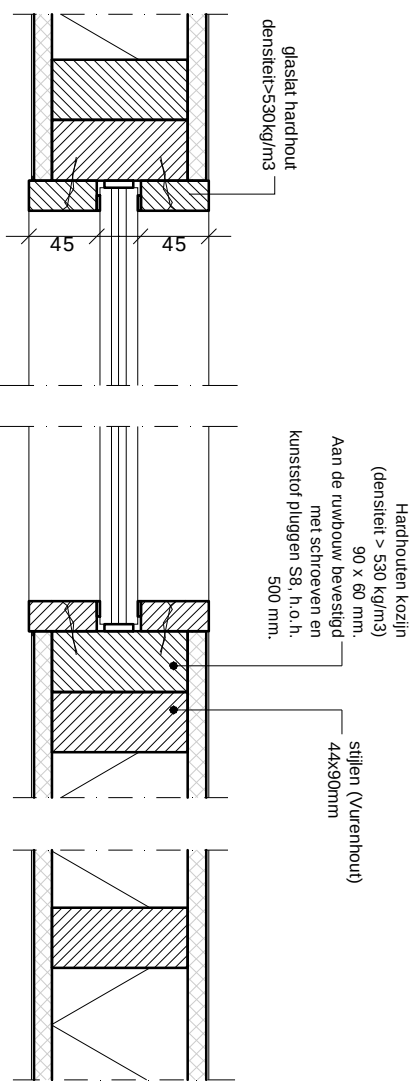

detail 20
horizontaal detail
binnenkozijn merk E

Onderwerp
principe-detail 20 en 21

Project
Golfgebouw Bentwoud

Opdrachtgever
Landgoed Bentwoud b.v.

Fase
werktekeningen - definitief

Projectnummer
077


Schaal
1:10

Datum
09-05-'11


Maatvoering in het
werk controleren

wijziging op
01-11-'10



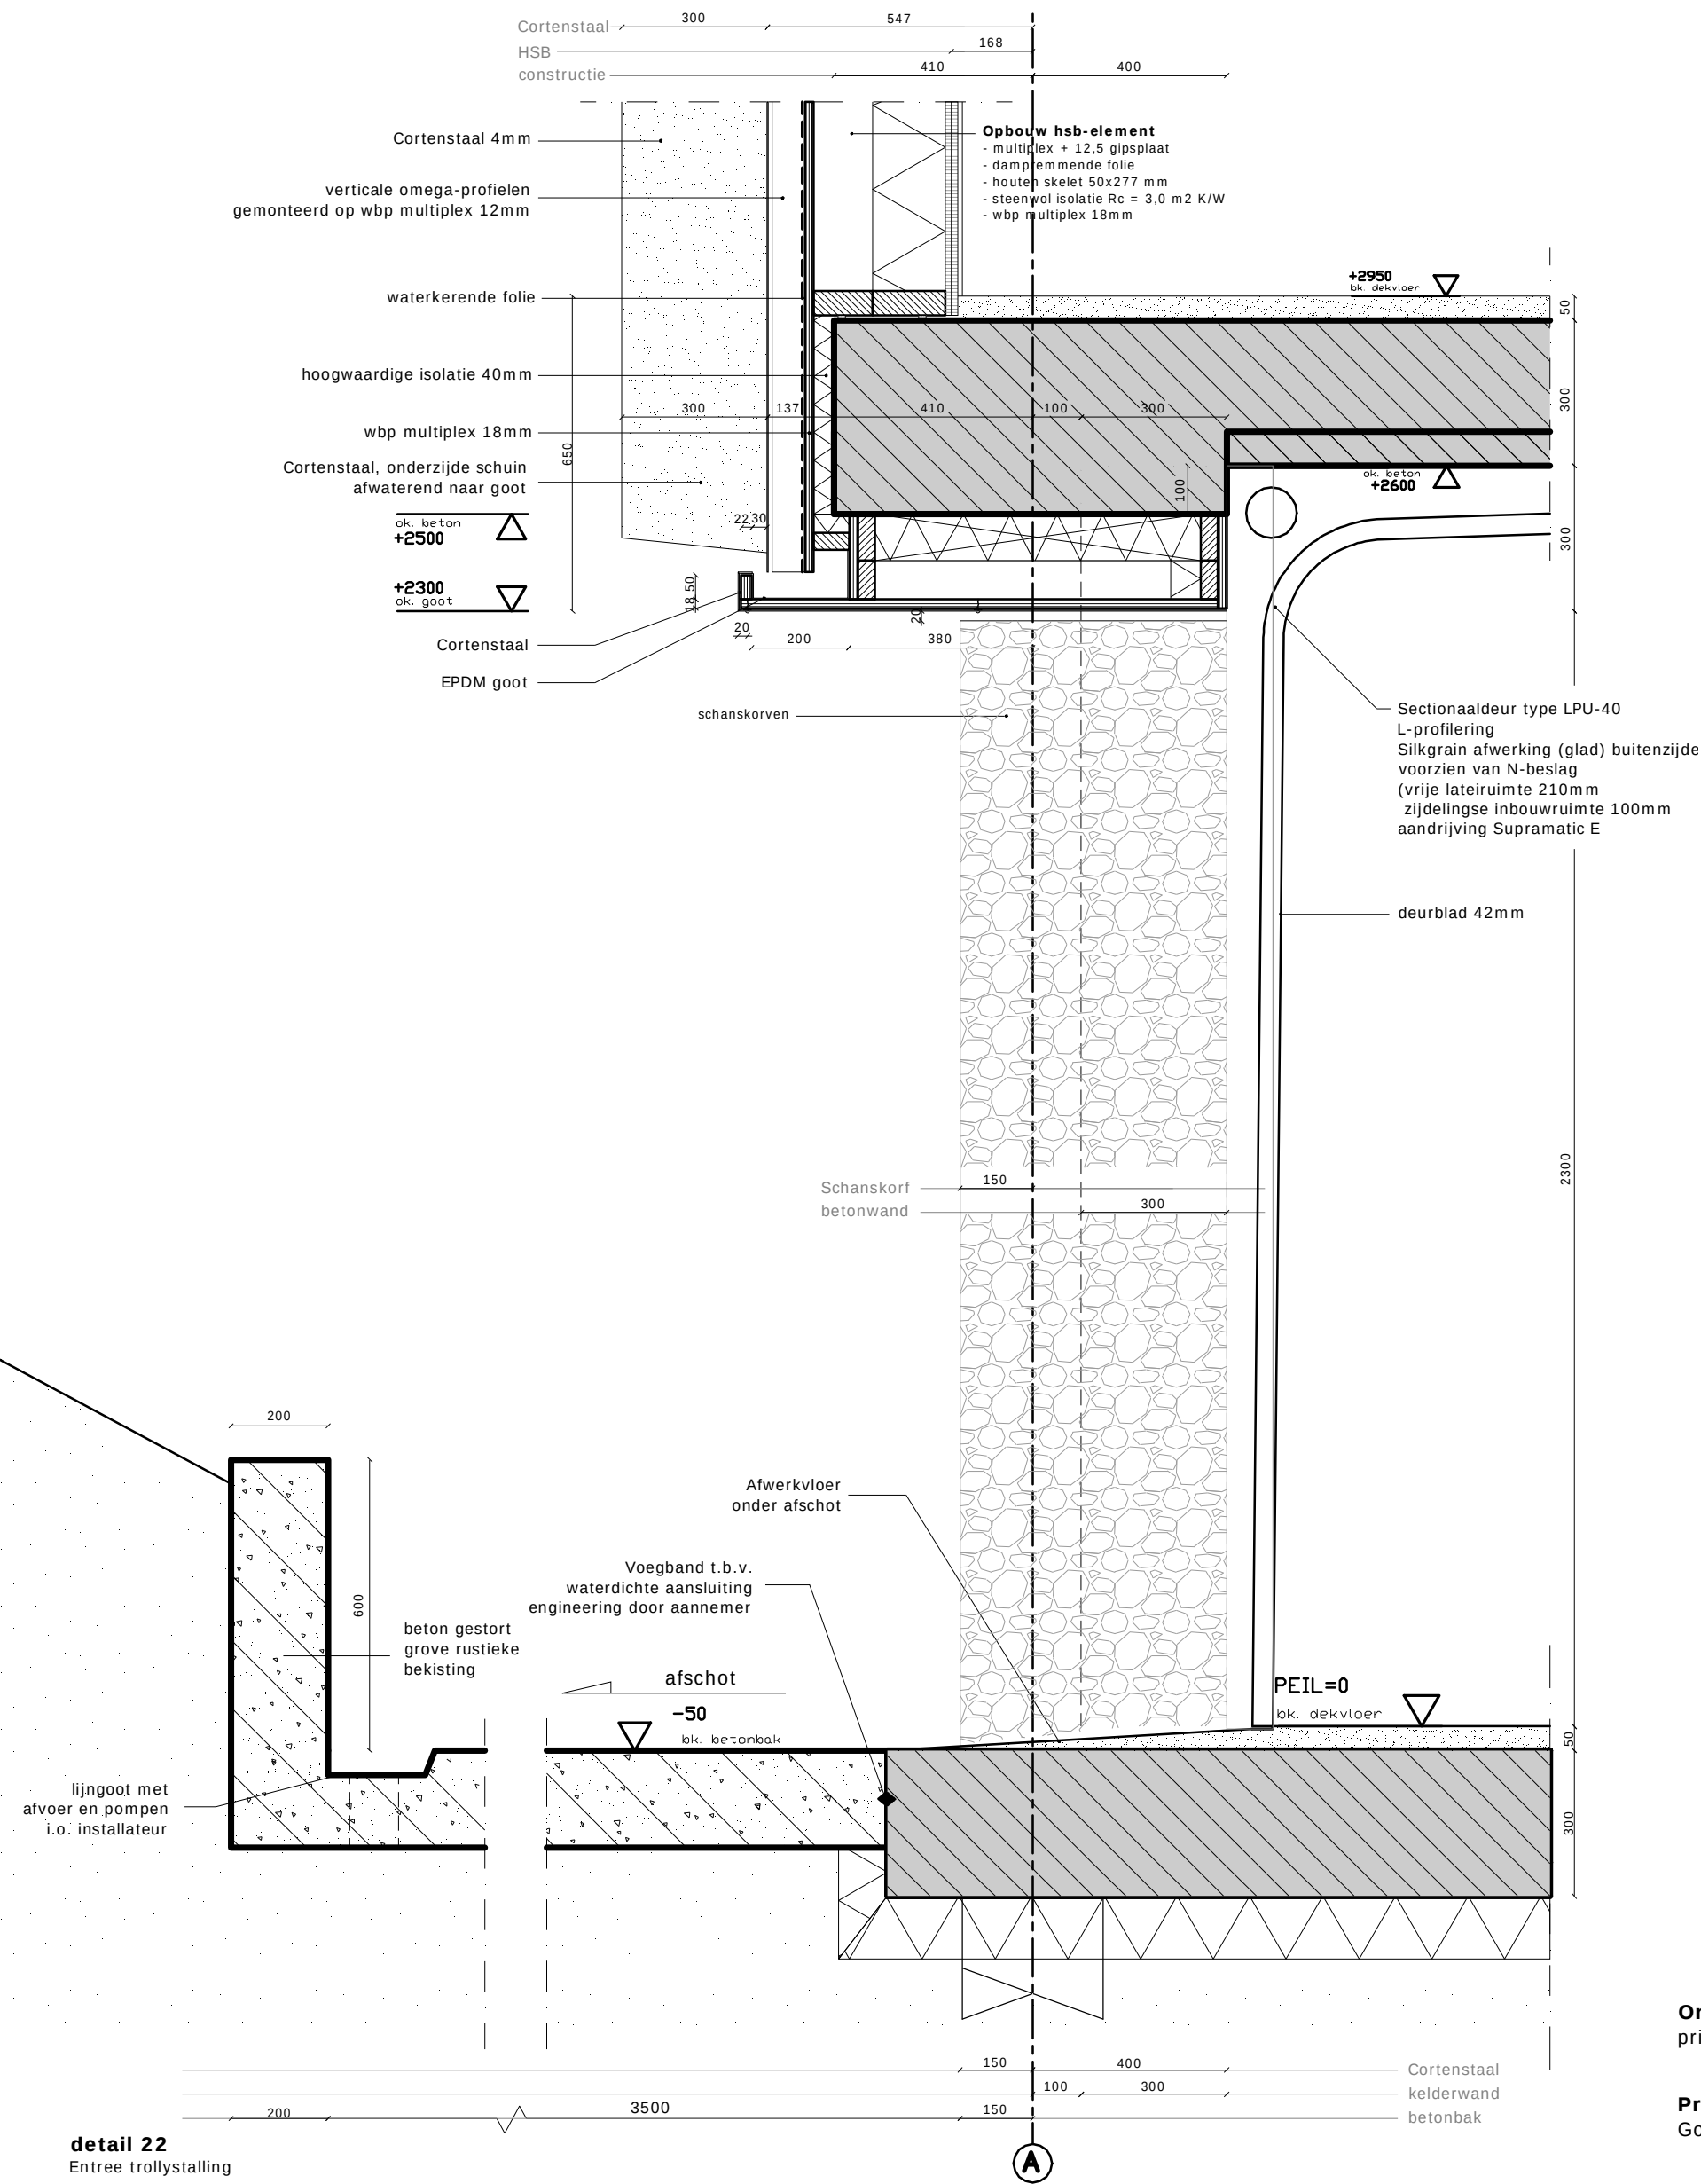

detail 22
Entree trollstalling

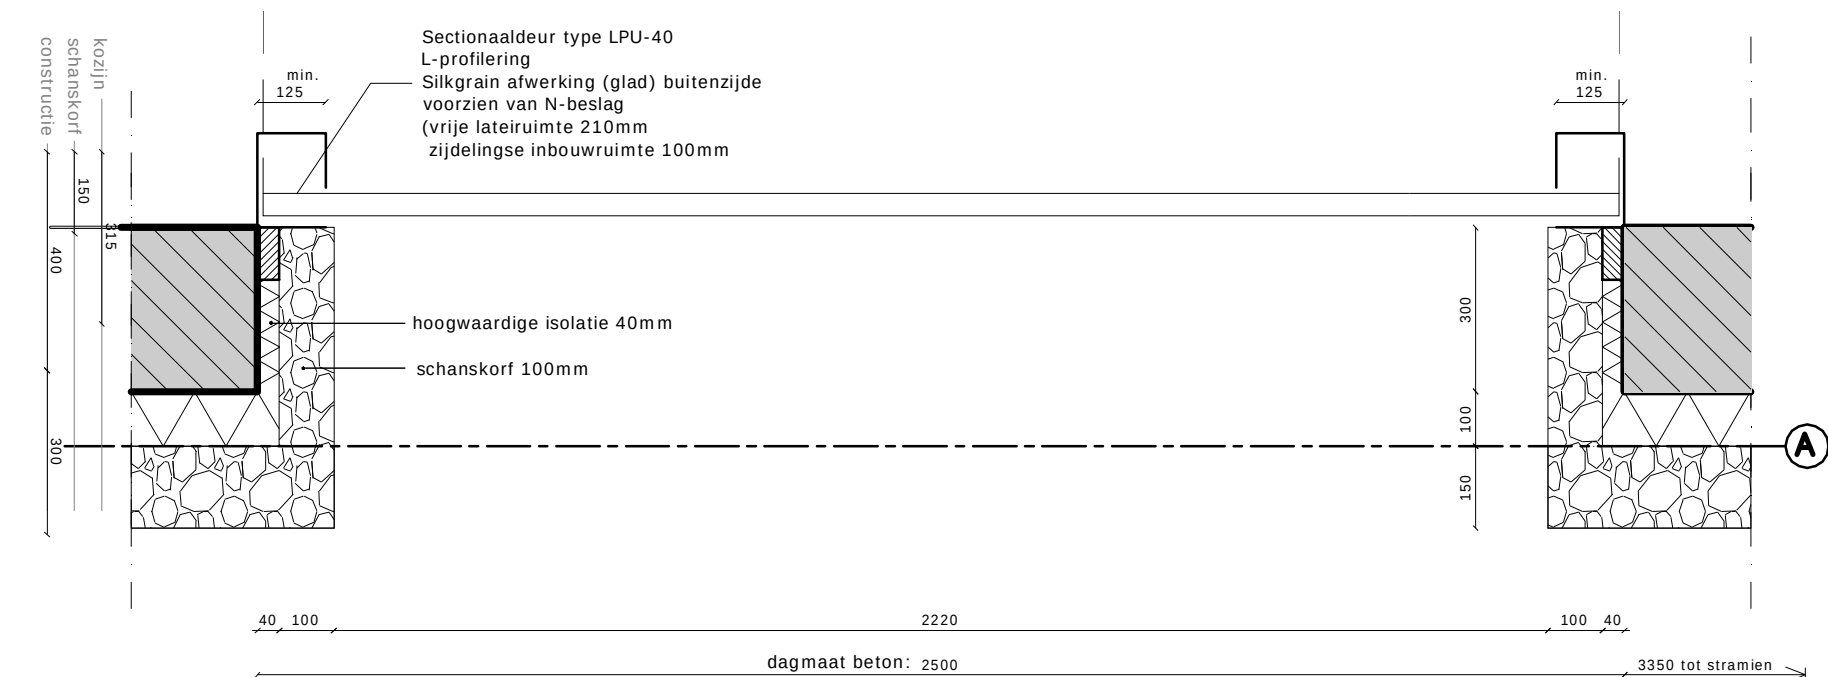

Onderwerp
principedetail 22

Project
Golfgebouw Bentwoud

Opdrachtgever
Landgoed Bentwoud b.v.

Fase
werktekeningen - definitief

Projectnummer
077


Schaal
1:20

Datum
09-05-'11


wijziging op
24-02-'11 Tek. Aansluitingen Terrein

Maatvoering in het
werk controleren

ZILT

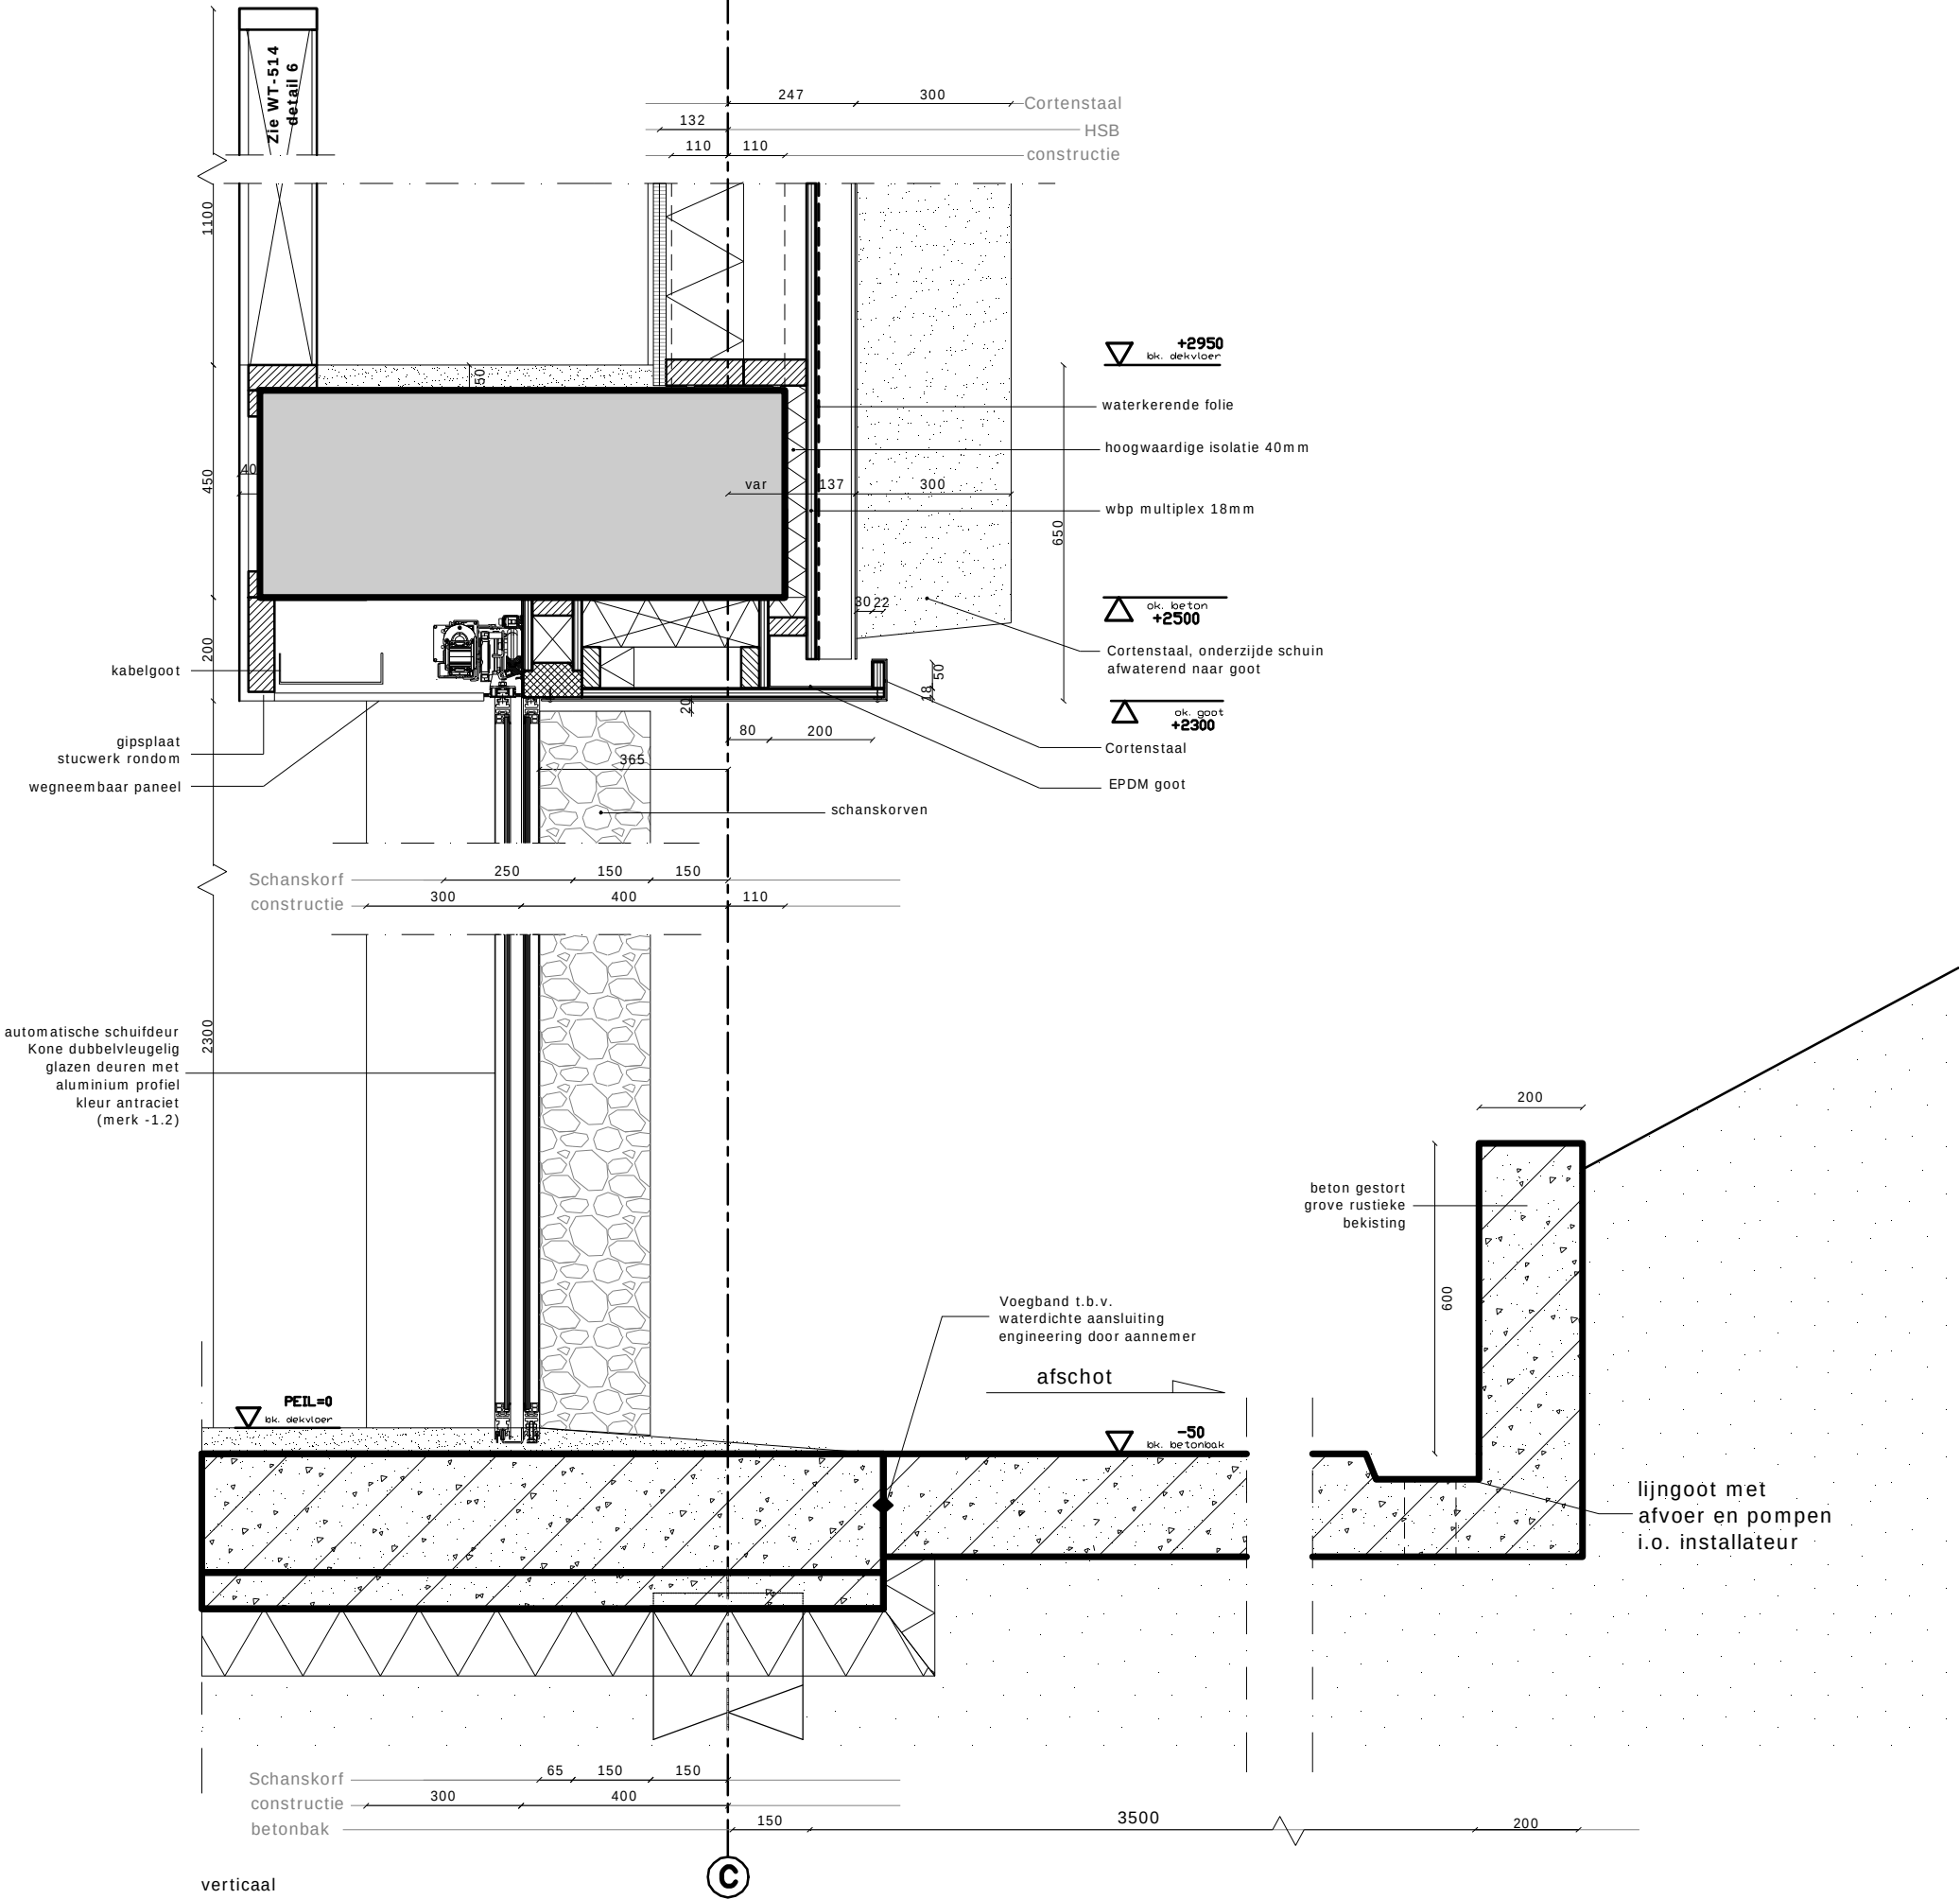

detail 22
Entree trollystalling

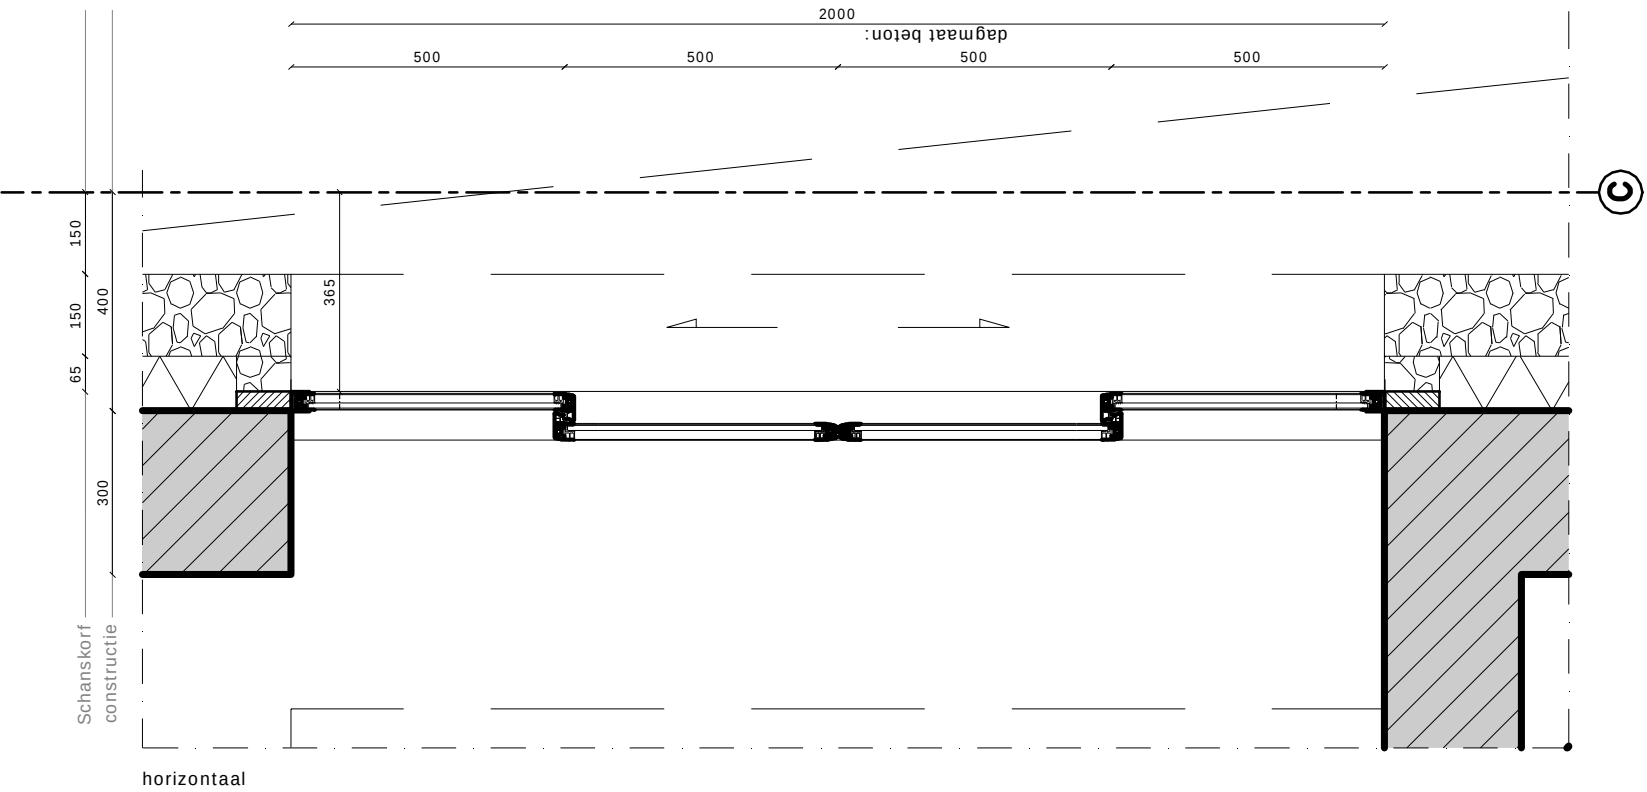

Onderwerp
principedetail 23

Project
Golfgebouw Bentwoud

Opdrachtgever
Landgoed Bentwoud b.v.

Fase
werktekeningen - definitief


Projectnummer
077

Schaal
1:20

Datum
09-05-'11


wijziging op 01-11-'10 Maatvoering in het werk controleren

ZILT

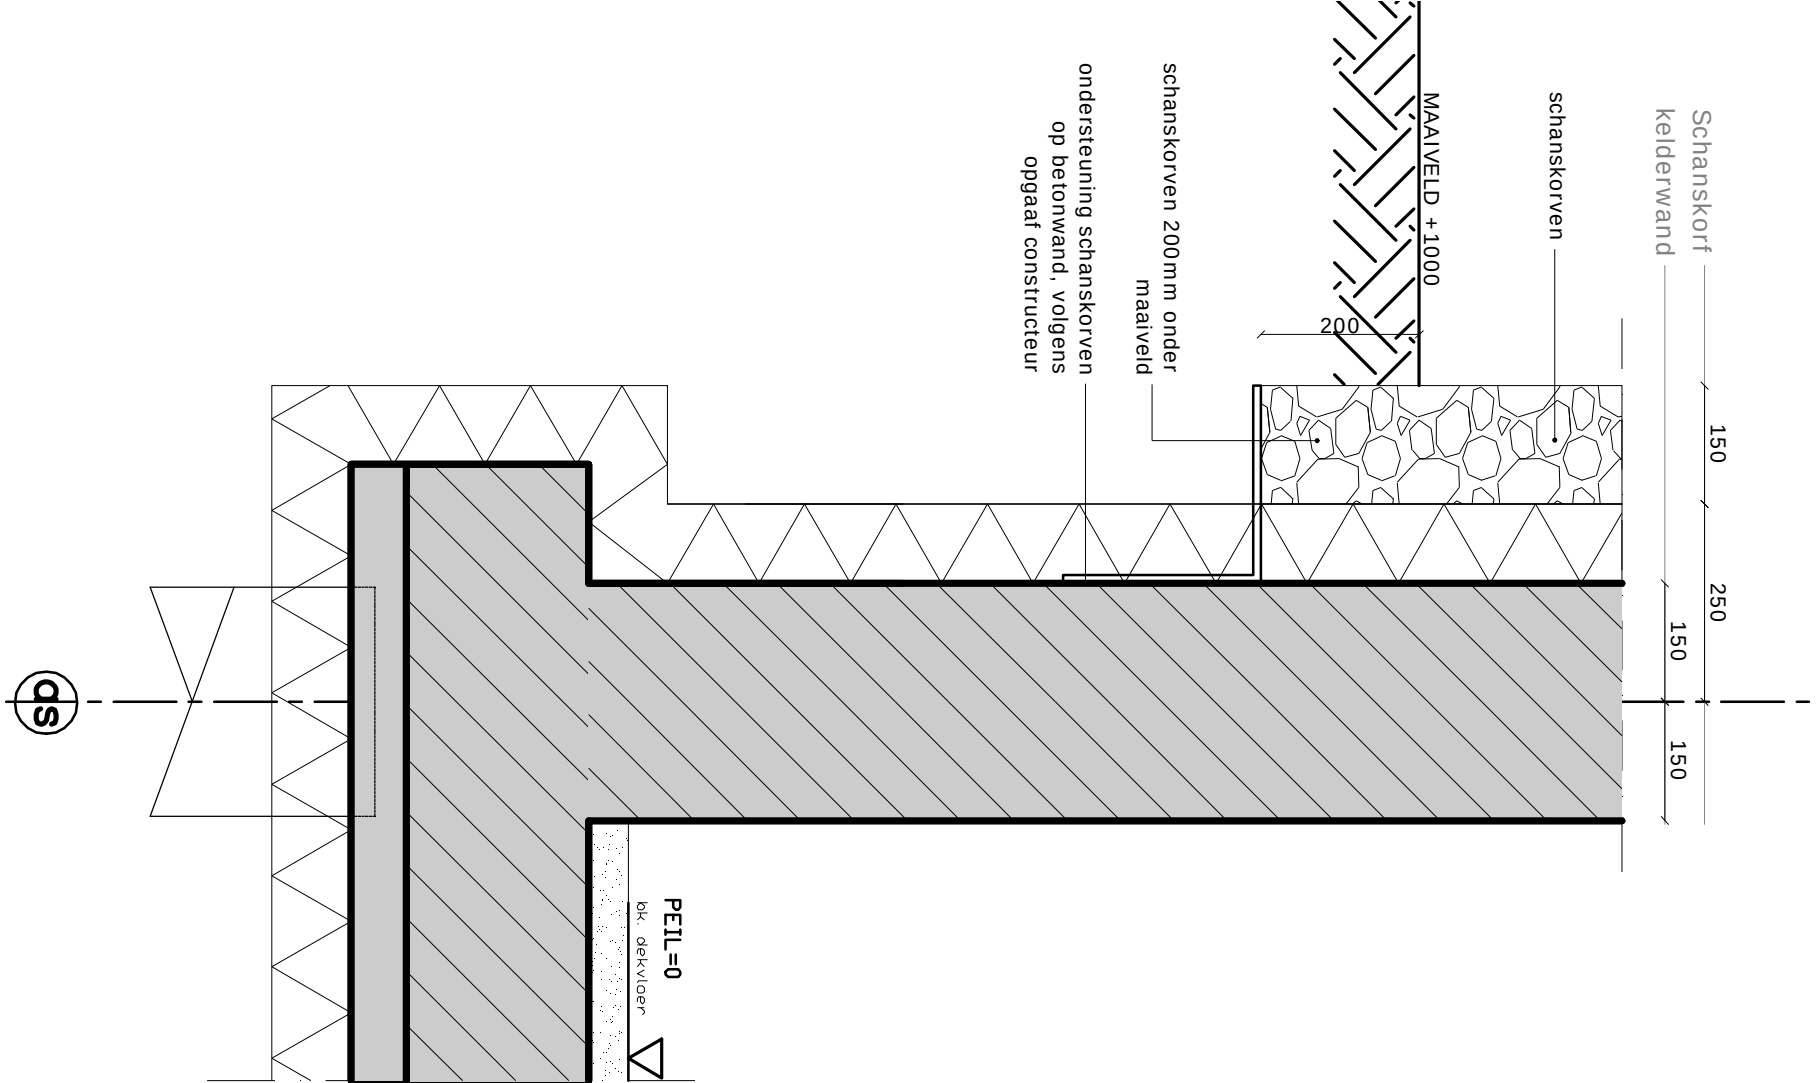

detail 24

Verticaal detail t.p.v kelderbak - maaiveld

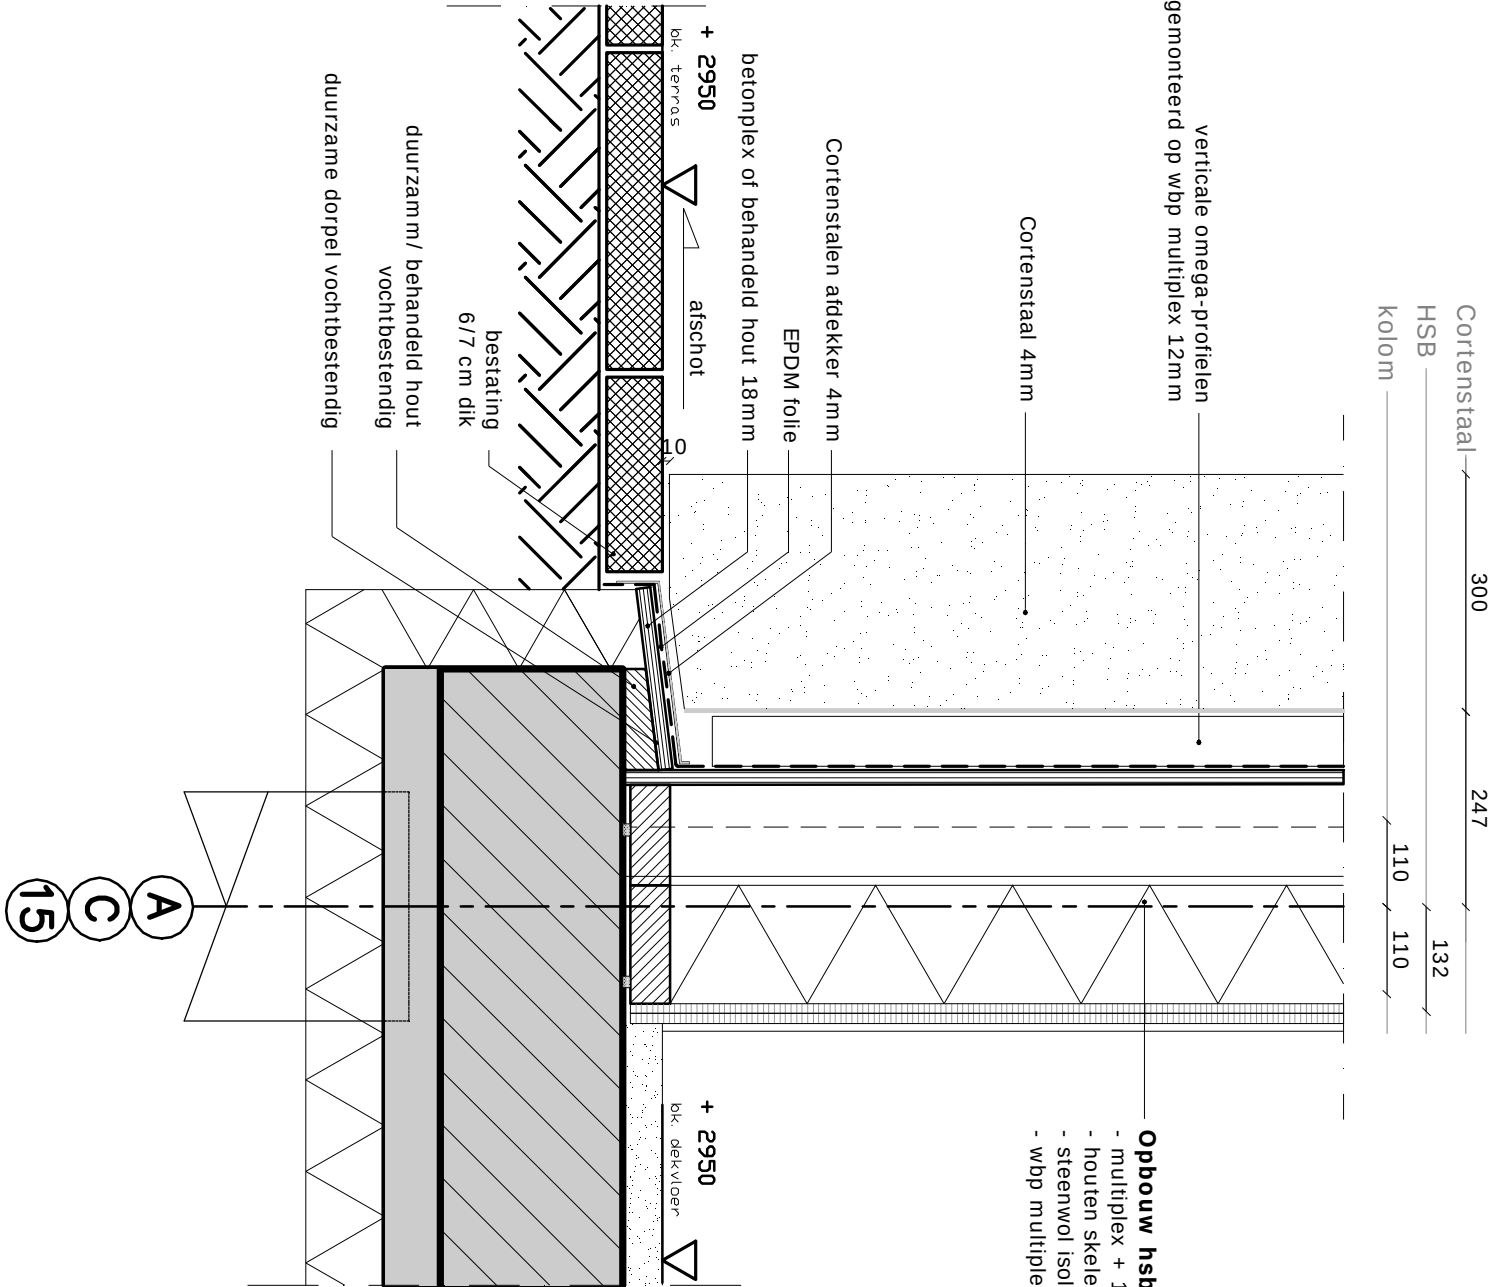

detail 28

Verticaal detail gevel (Cortenstaal) - maaiveld

Onderwerp
principedetails 24 en 28

Project
Golfgebouw Bentwoud

Opdrachtgever
Landgoed Bentwoud b.v.



Fase
werktekeningen - definitief

Projectnummer
077




Schaal
1:10

Datum
09-05-'11


wijziging op
01-11-'10

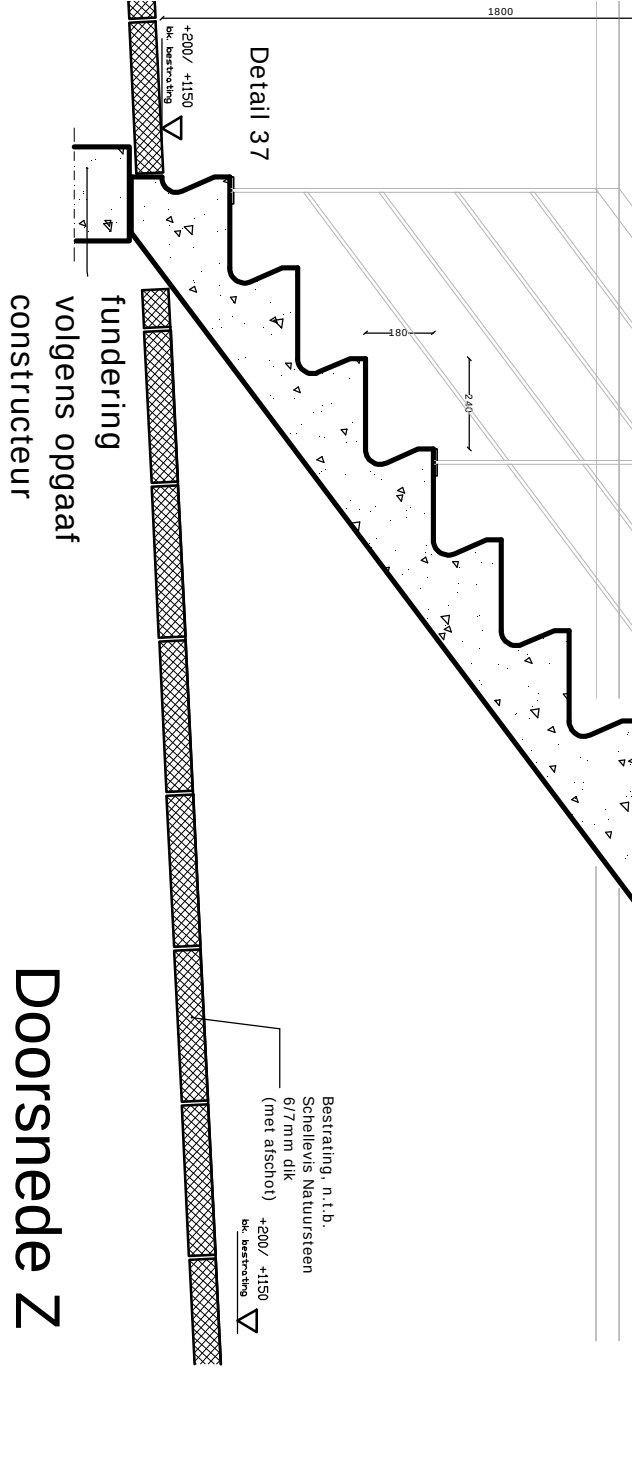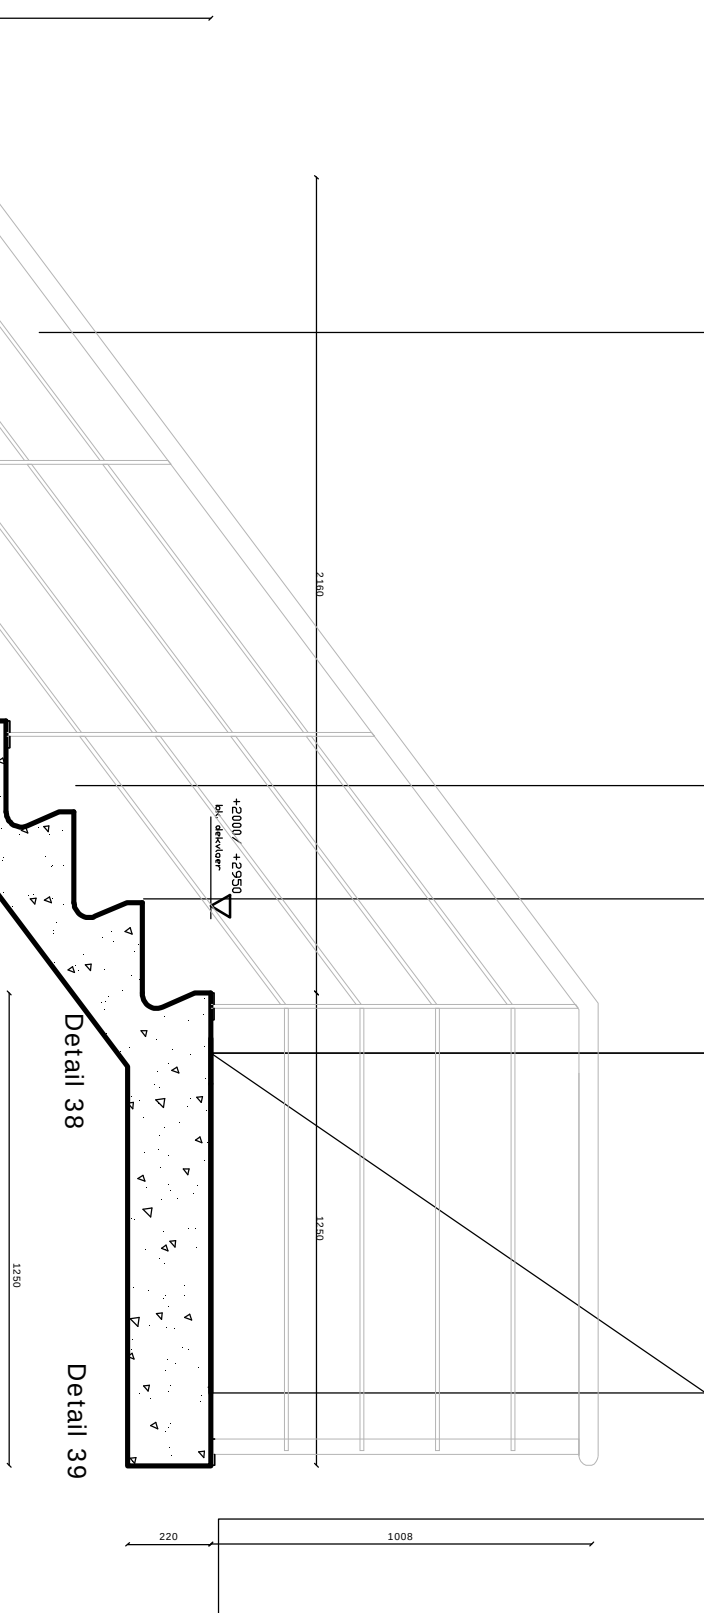

Doorsnede Z

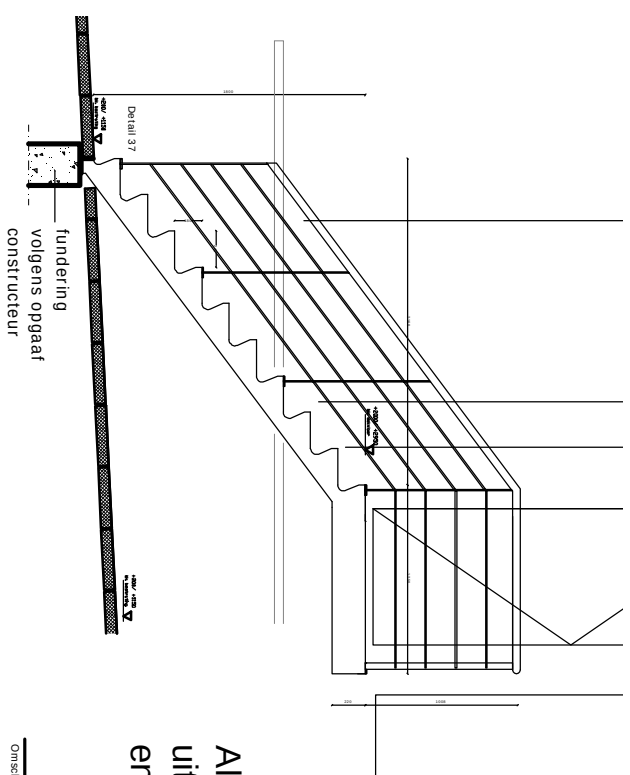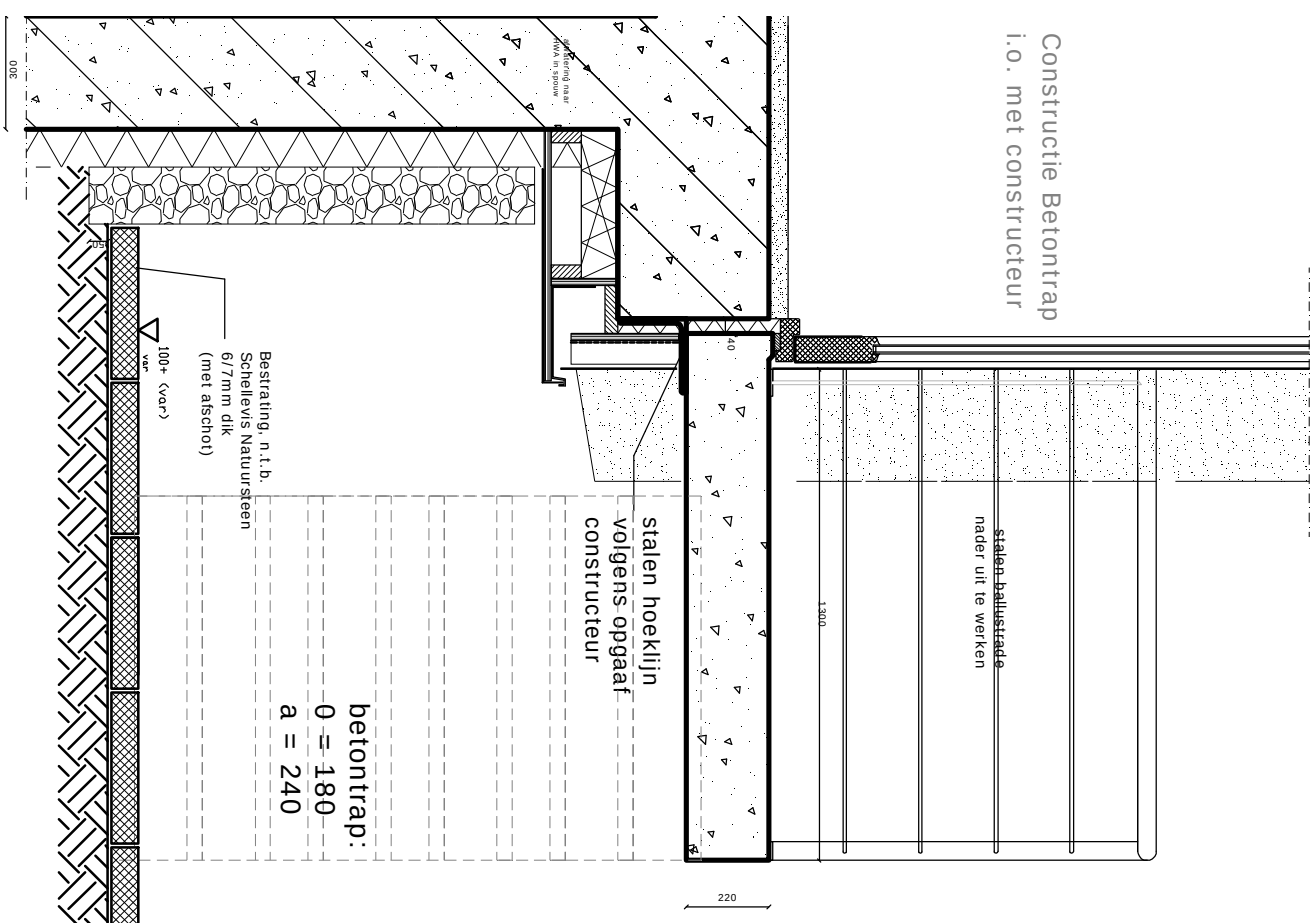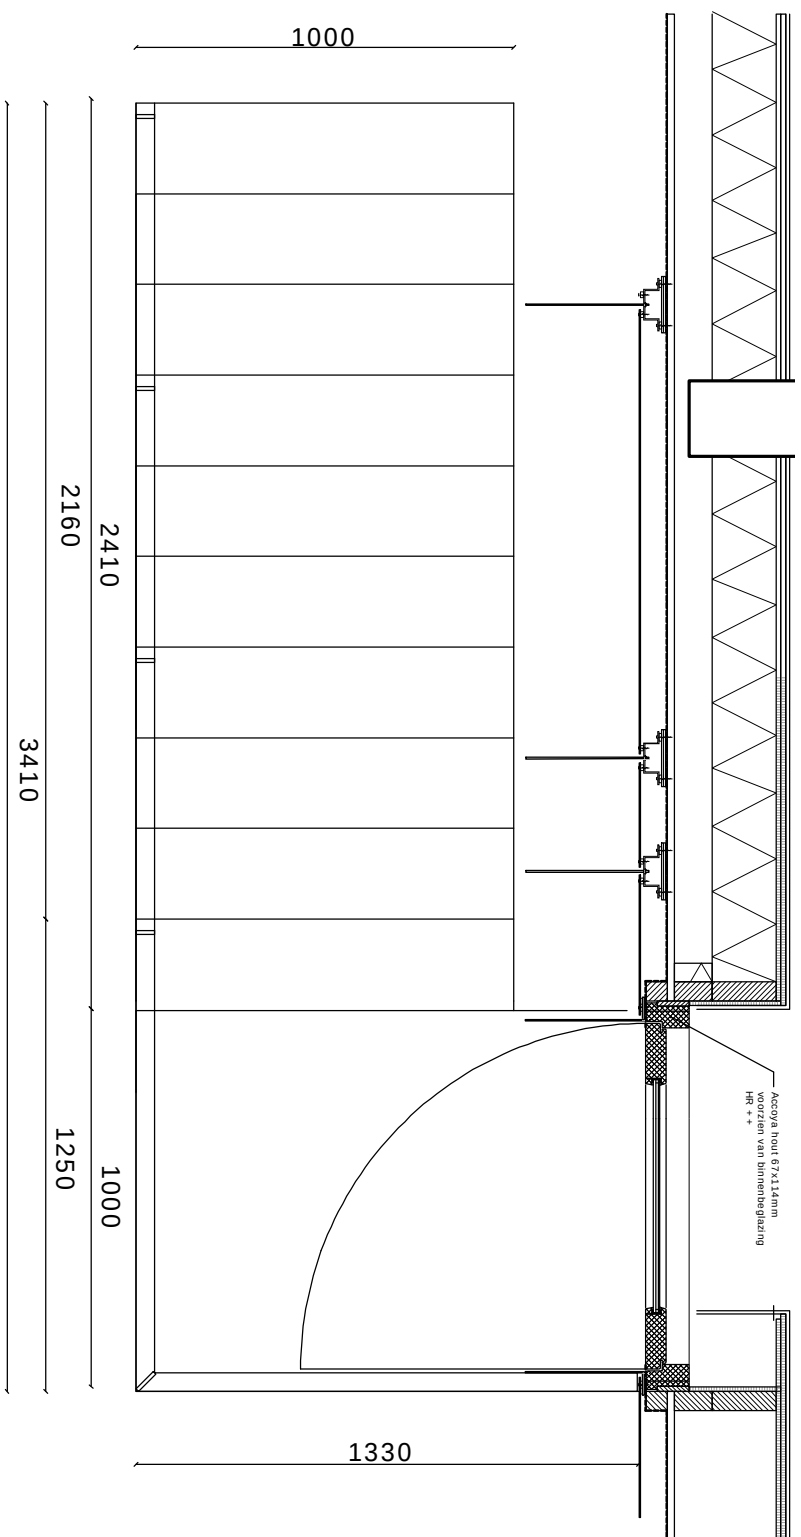


Alle betonnen delen onder waterpeil (s350 - peil)
 uitvoeren met waterdichte betonnen bak
 en waterdicht aansluiten op gebouw

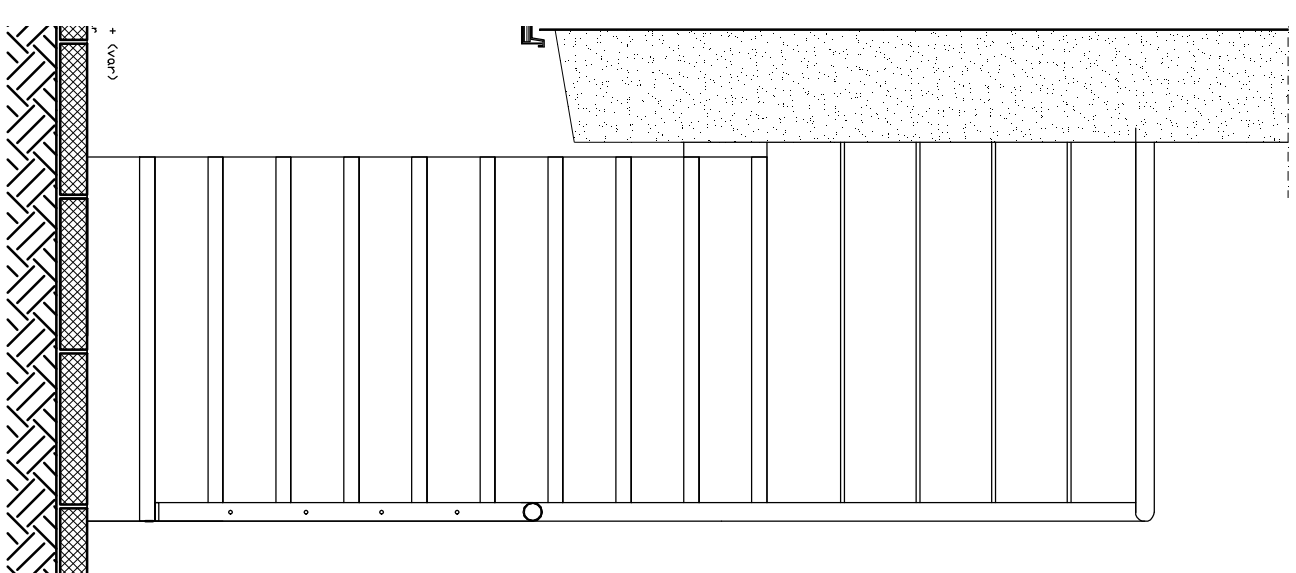


aklijn

Retail 26


Omschrijving:		trap zuidegevel		ZILT architecten info@ziltaarchitecten.nl 1055 RX Amsterdam tel 020 620 60 742		www.ziltaarchitecten.nl	
Datum:	24-02-2011	Schalen:	1 : 50	format:	A3	tekeningnr.:	WT-616

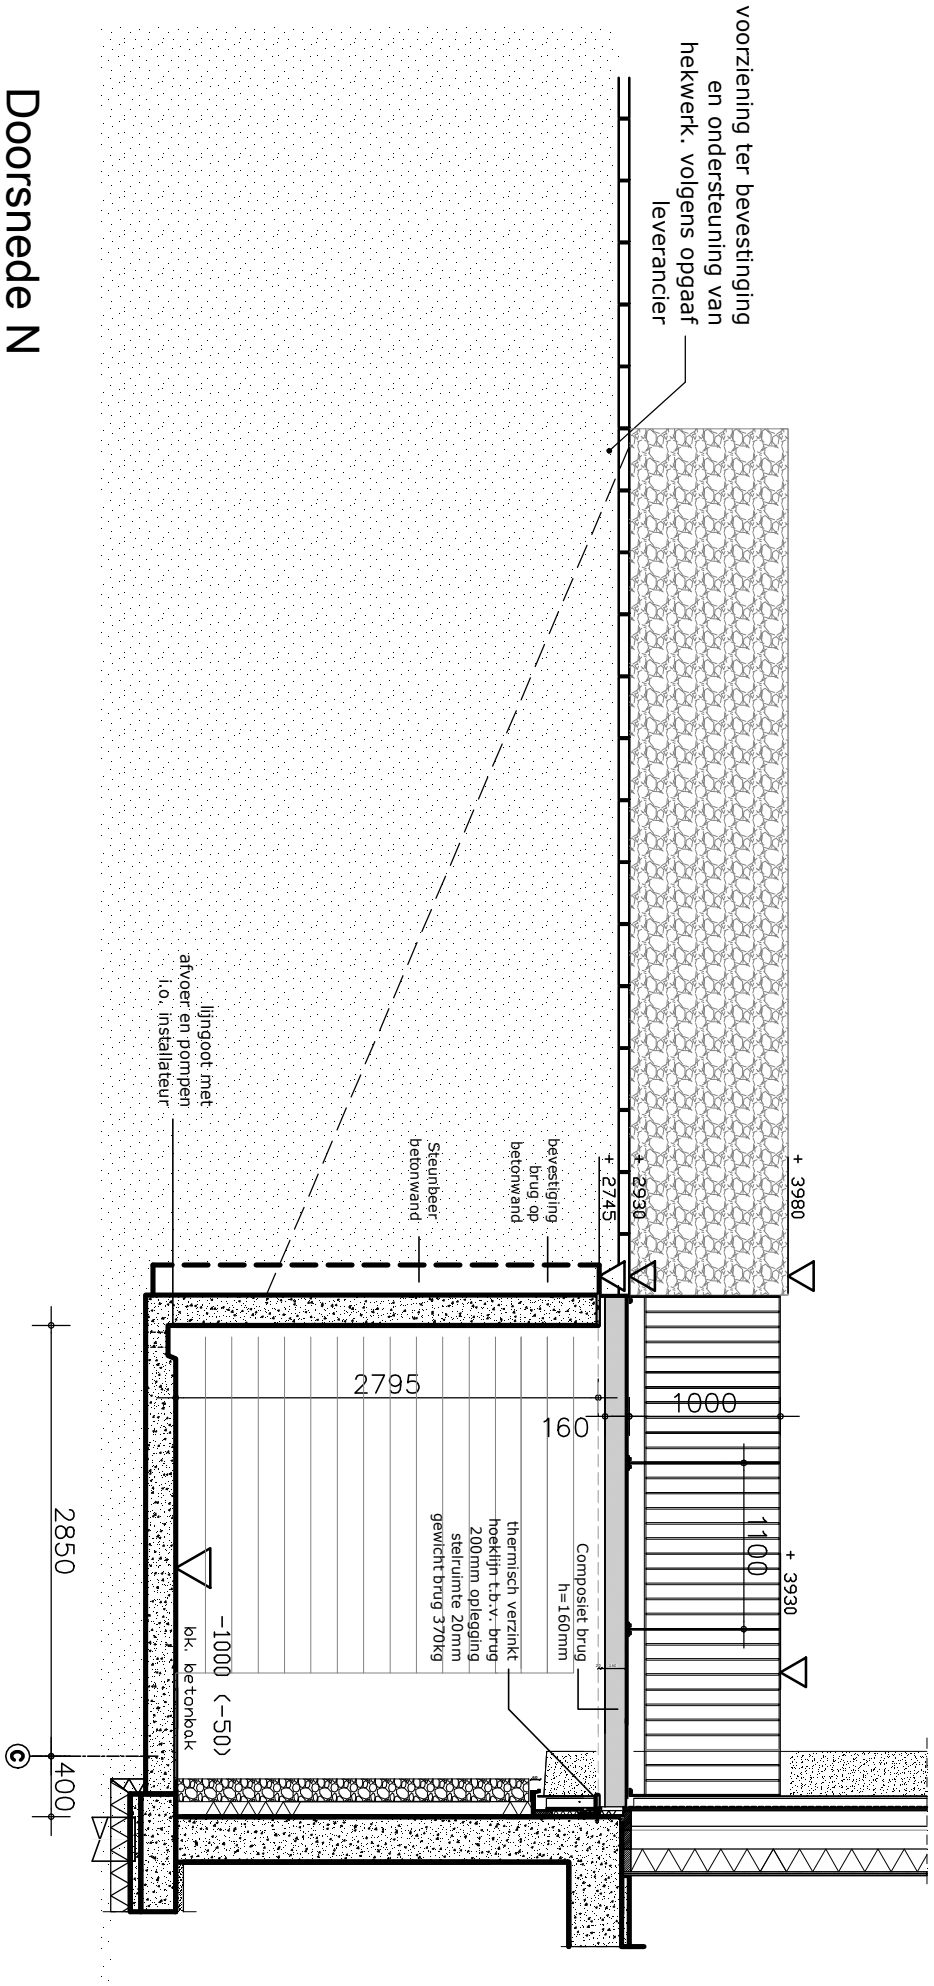

Doorsnede N

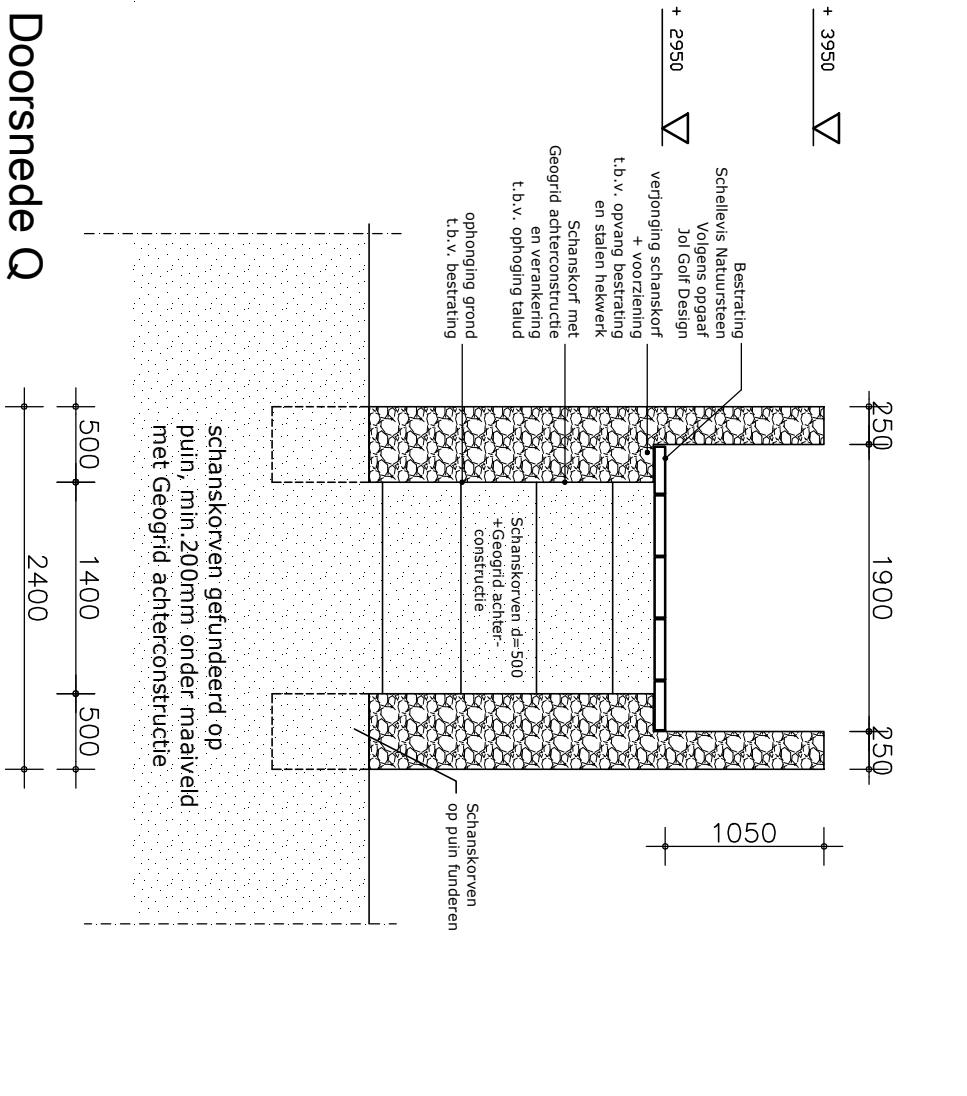


Doorsnede Q

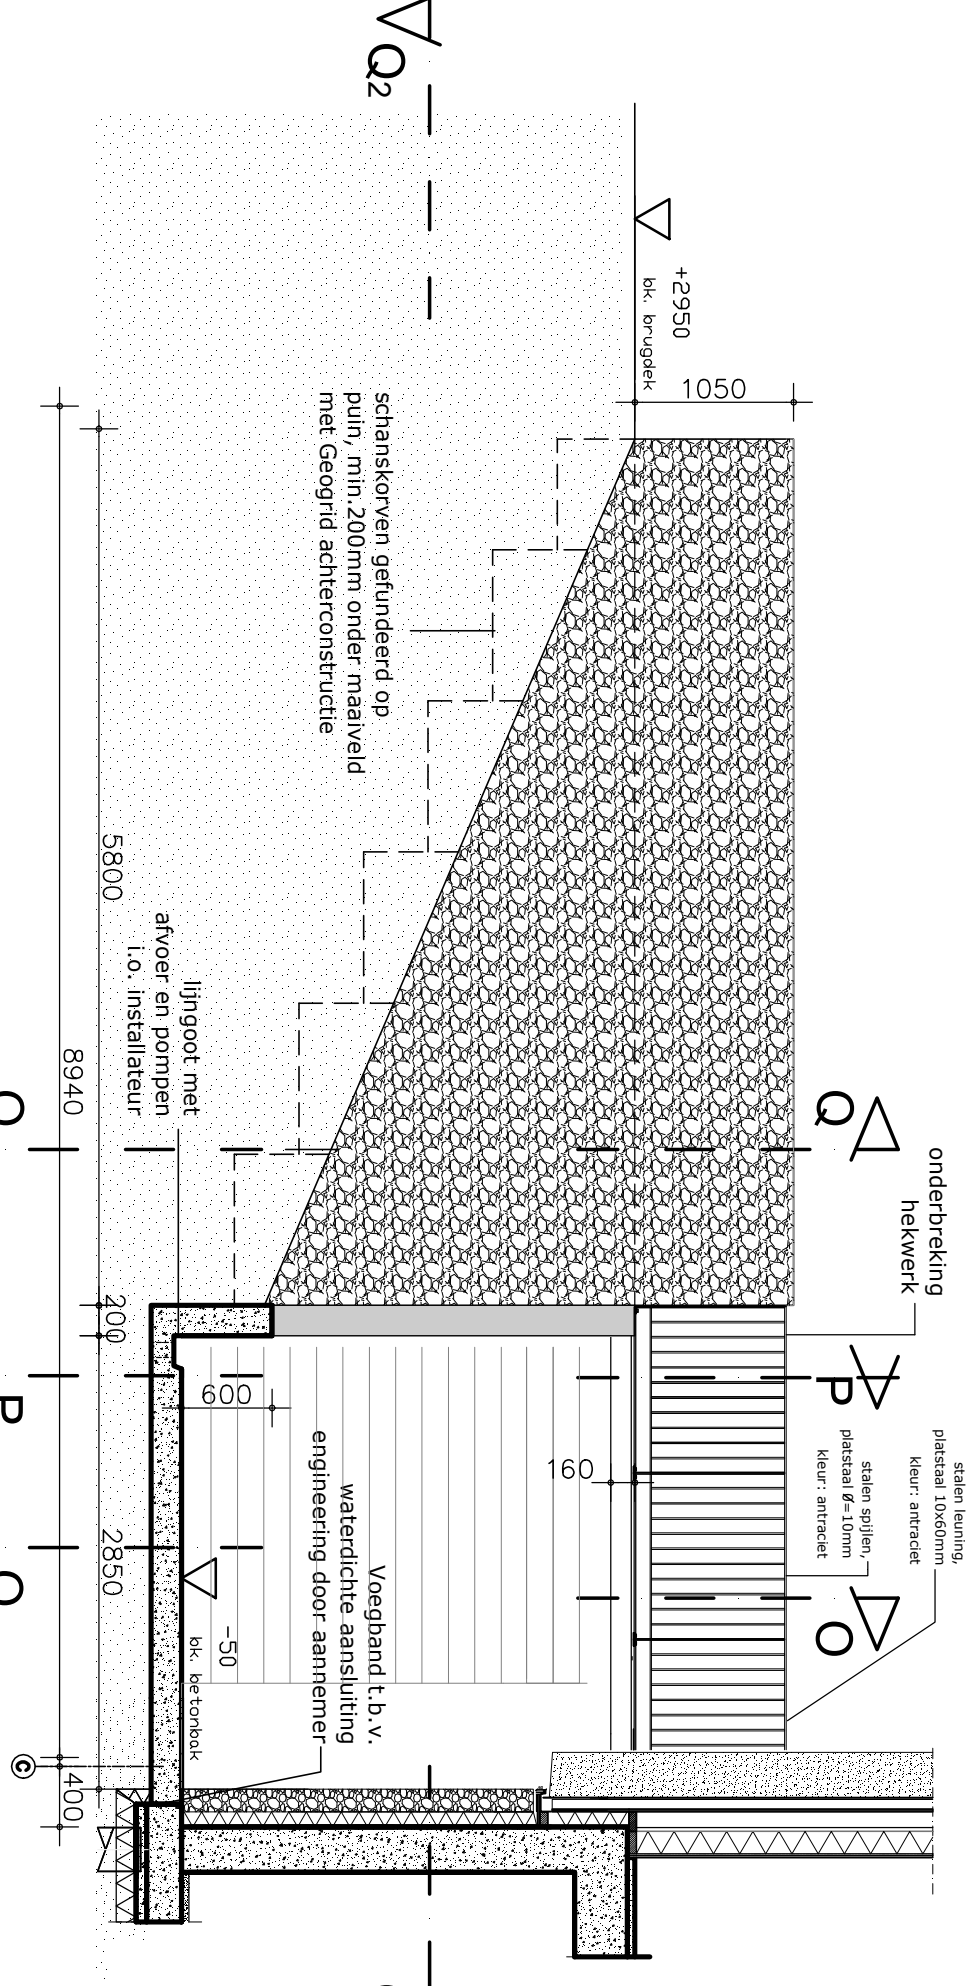



Doorsnede M


Alle betonnen delen onder waterpeil (5350 - peil) uitvoeren met waterdichte betonnen bak en waterdicht aansluiten op gebouw

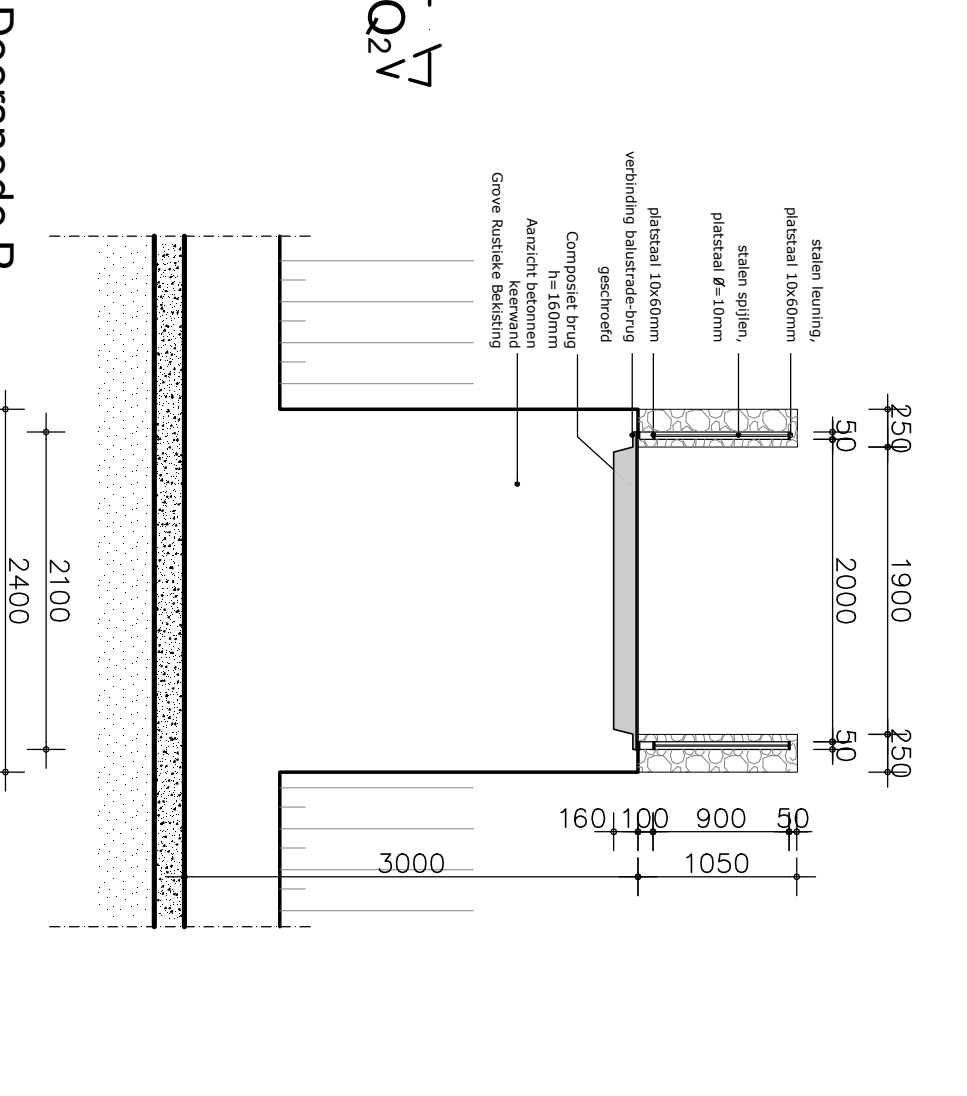

Doorsnede P

135 320

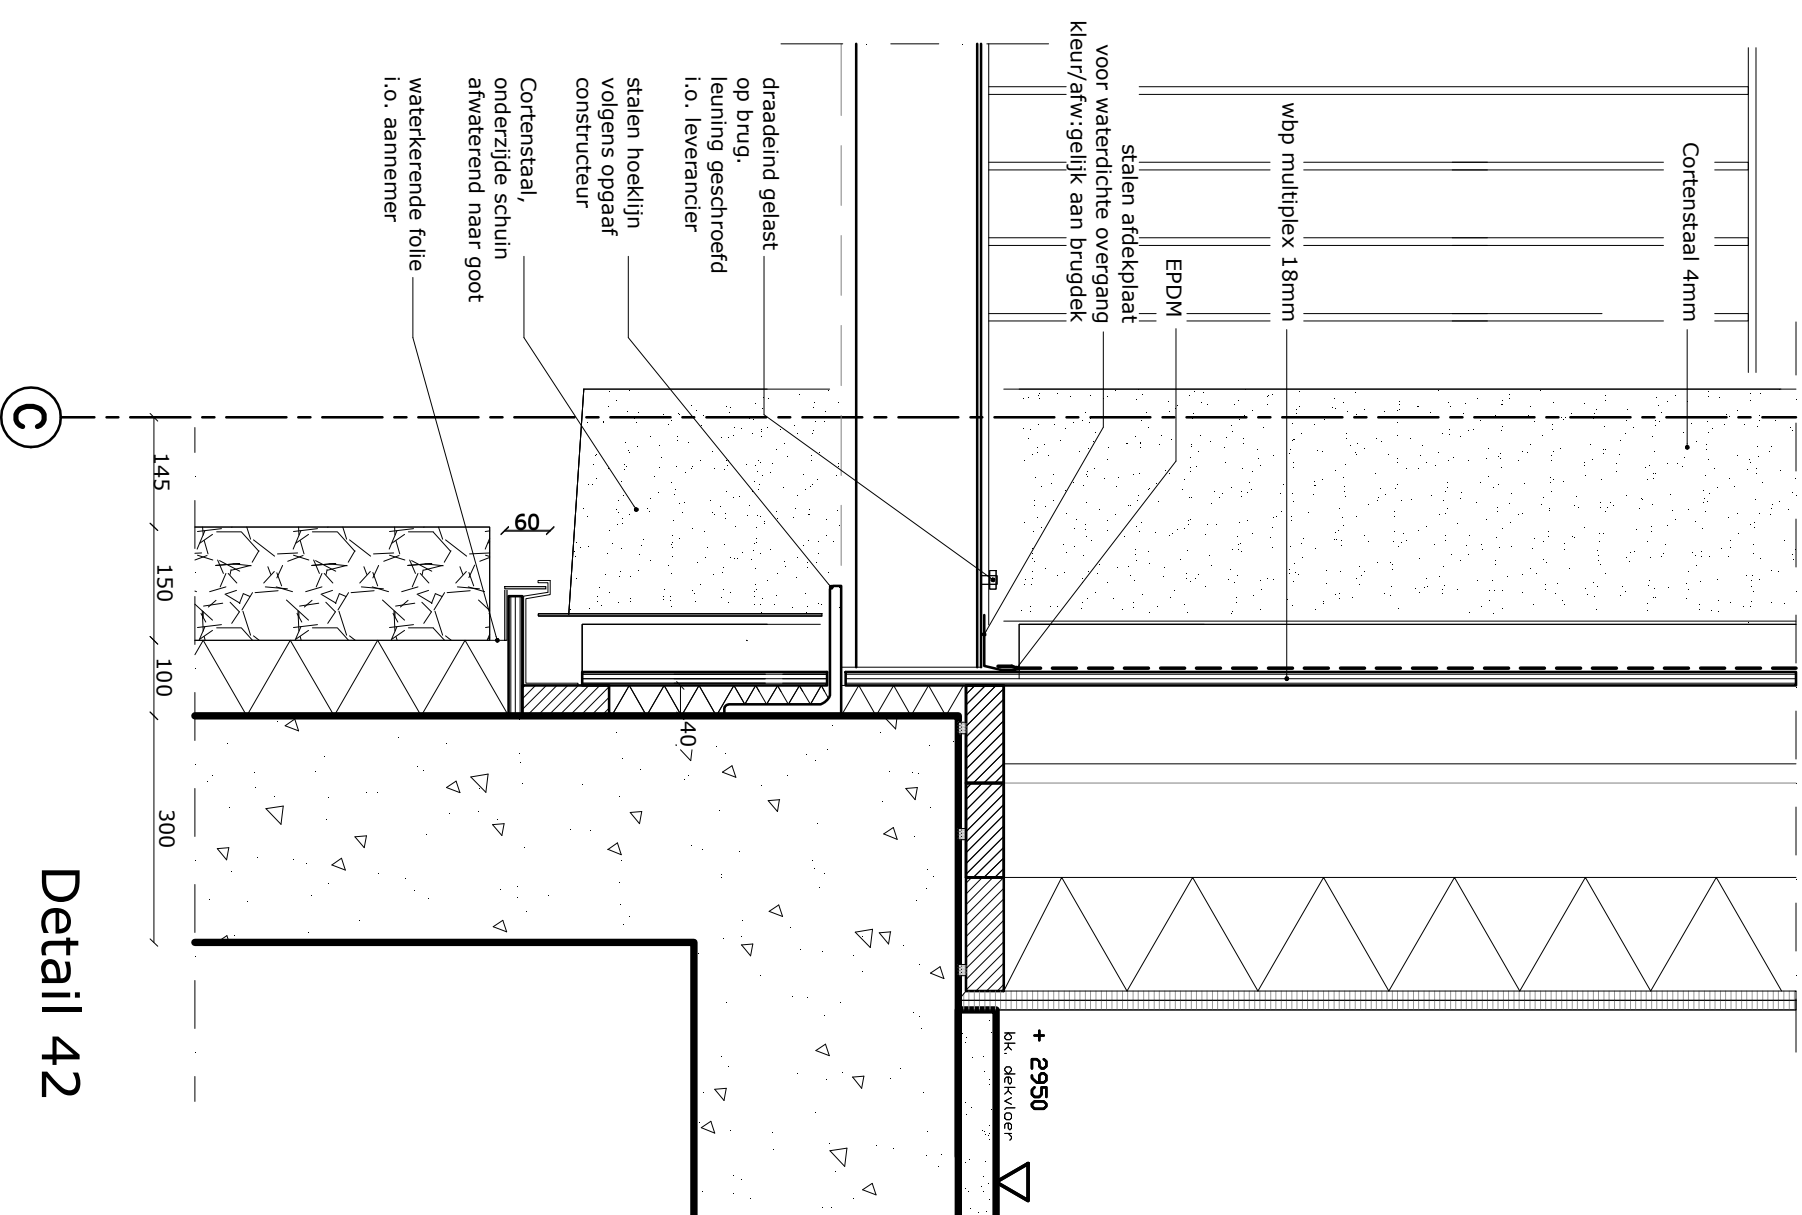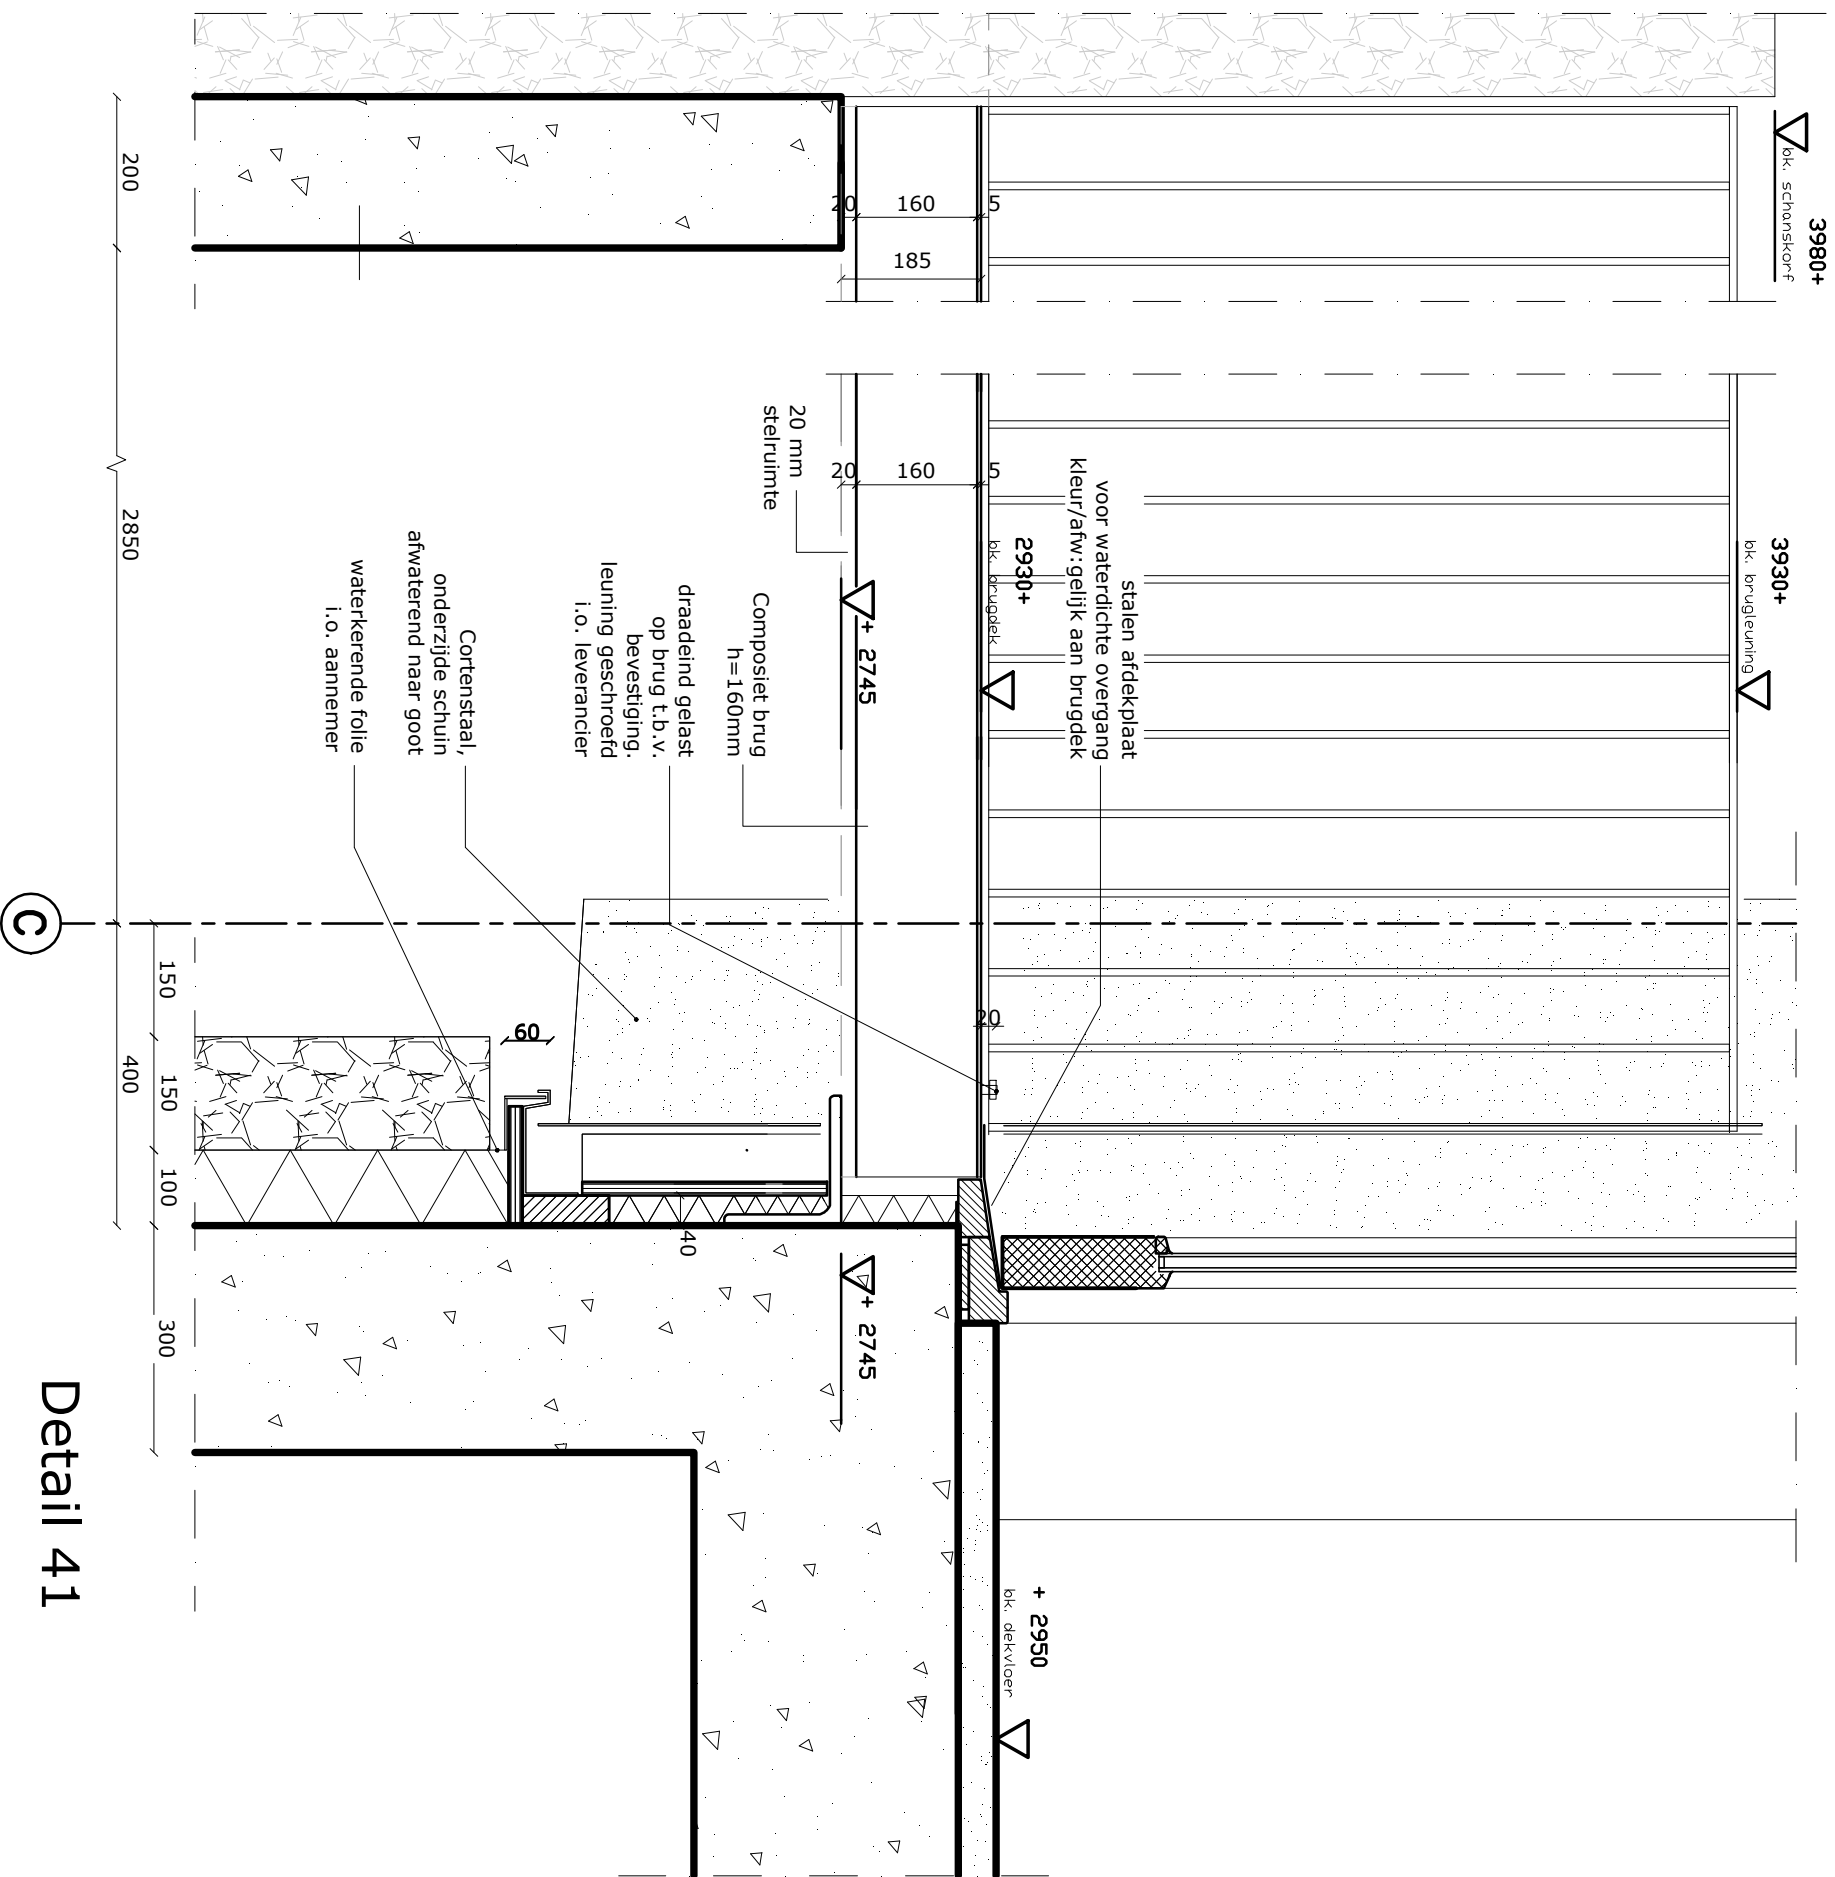

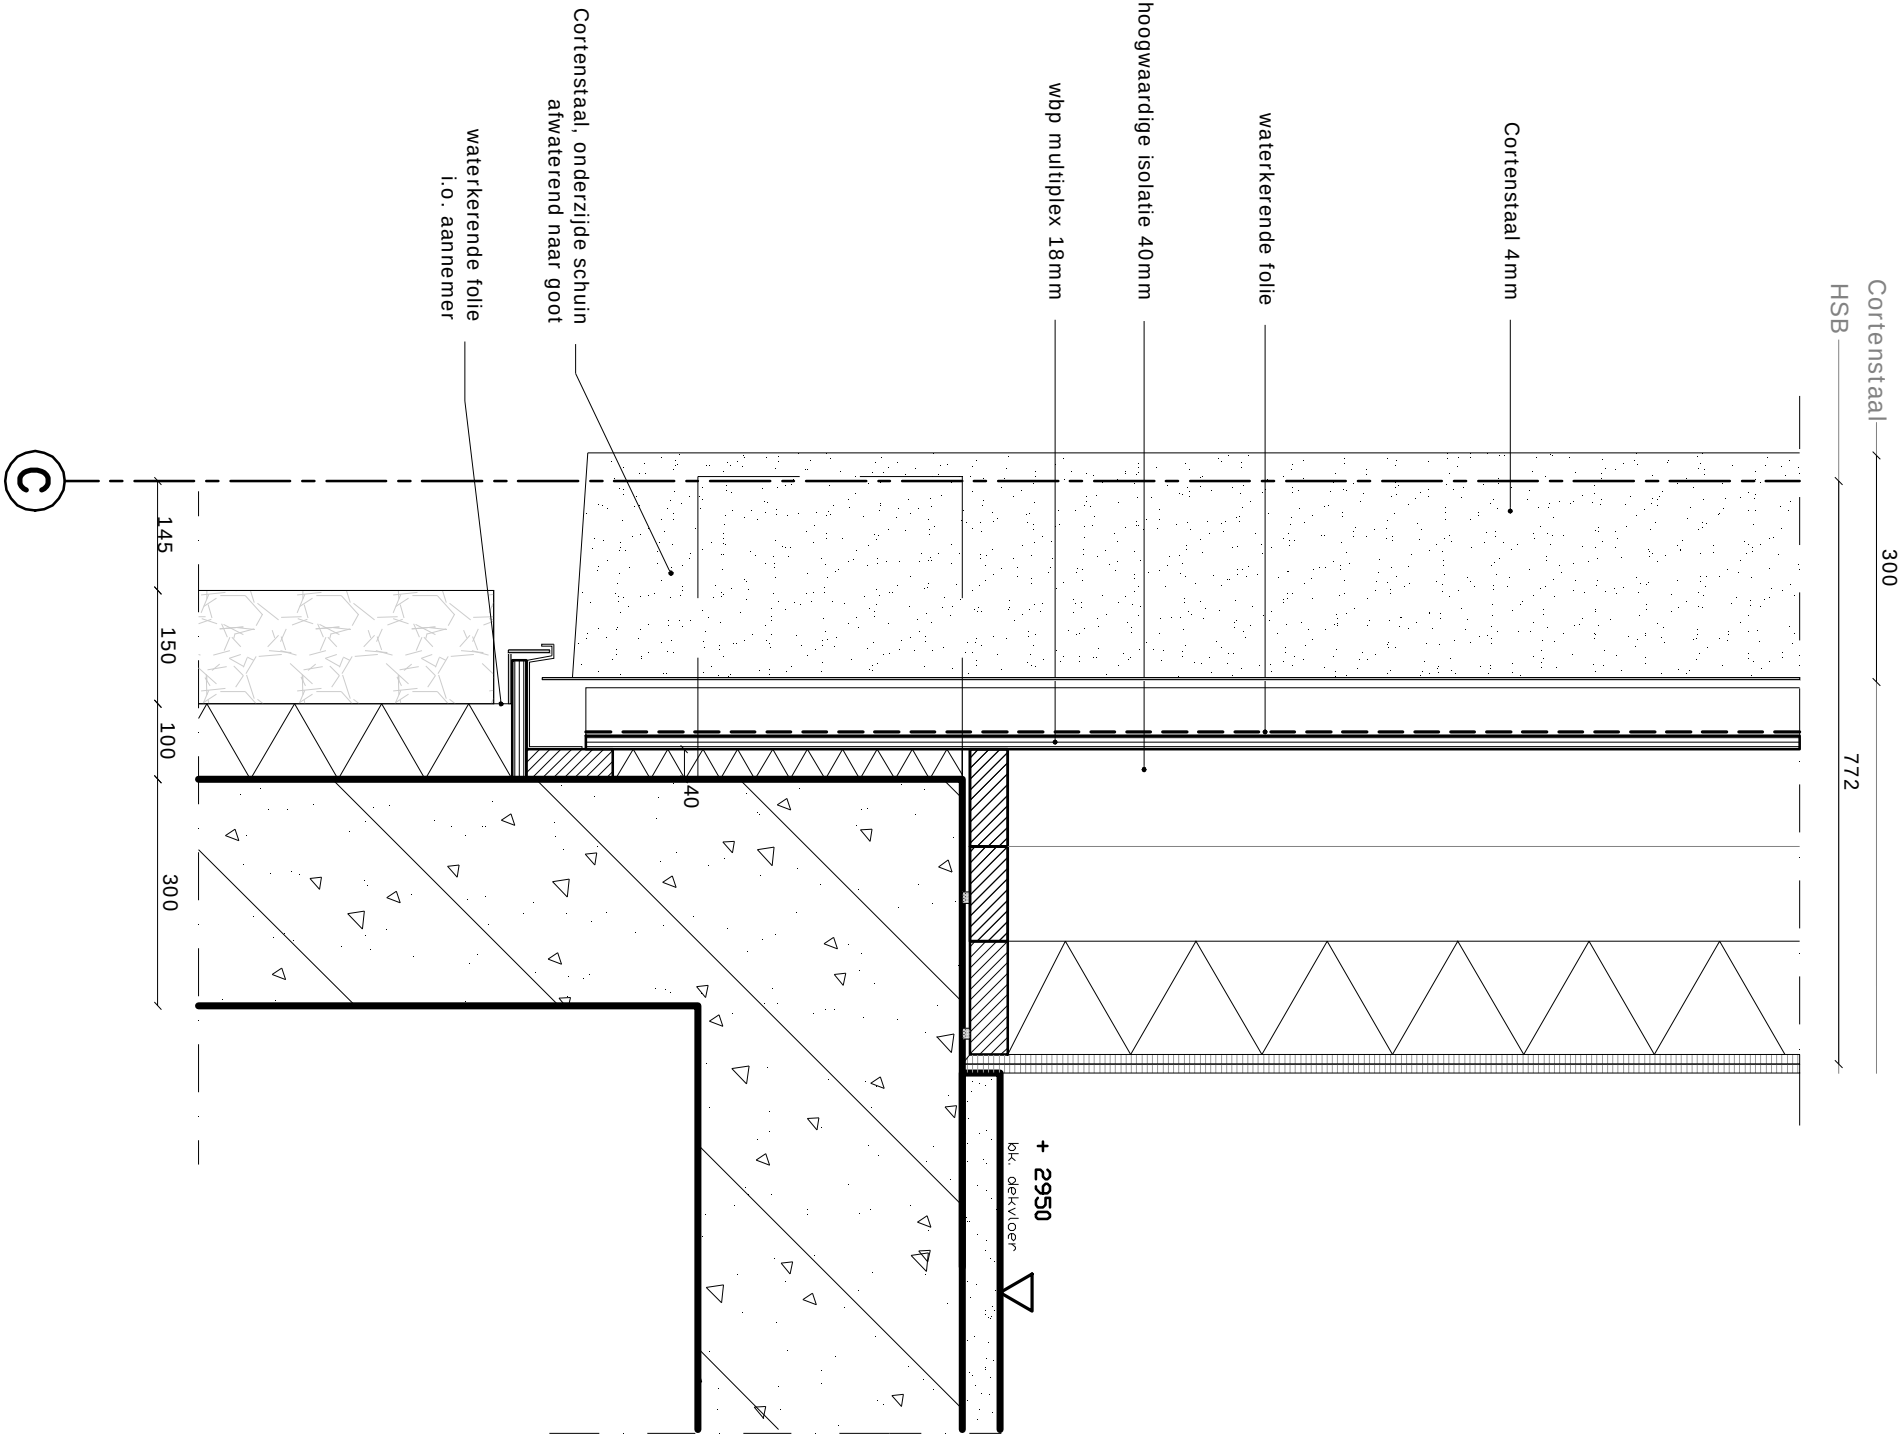

detail 43

vereticeaal detail gevelprincipe t.p.v. as 5 (noordgevel)
verdikking in HSB t.b.v. kolom en betonwand

Onderwerp
principedetail 43

Project
Golfgebouw Bentwoud

Opdrachtgever
Landgoed Bentwoud b.v.

Fase
werktekeningen - definitief

Projectnummer
077

Schaal
1:10

Datum
09-05-'11

wijziging op
04-02-'11

Maatvoering in het
werk controleren

ZILT