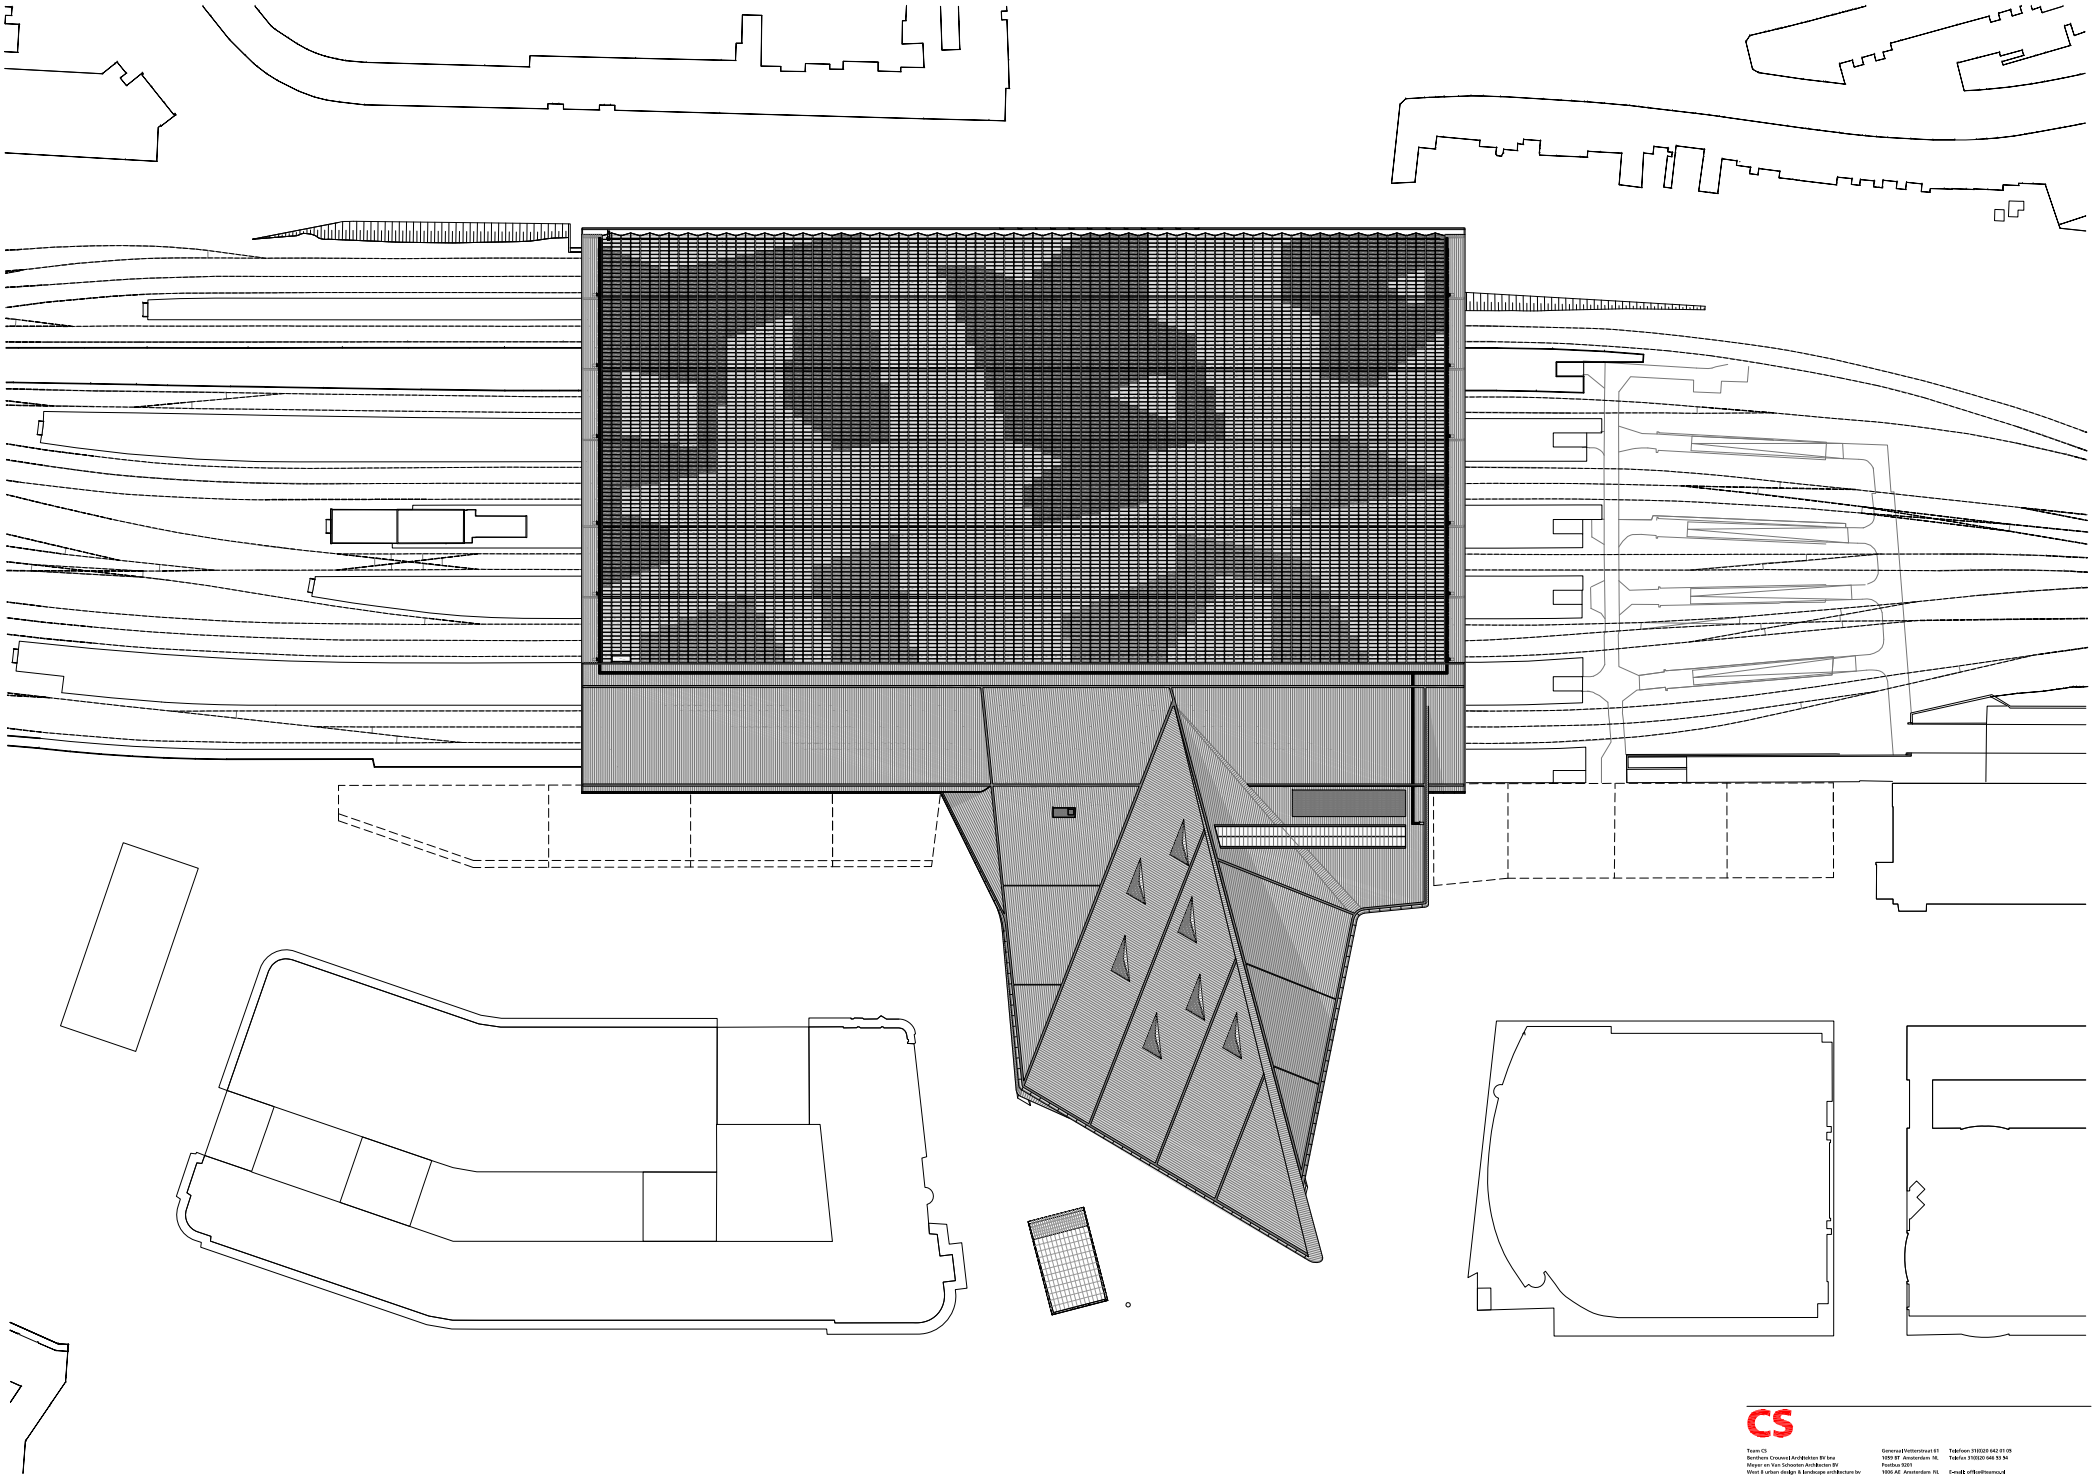

CS

Team CS
Benthem Crouwel Architekten BV bna
Meyer en Van Schooten Architecten BV
West 8 urban design & landscape architecture bv

Generaal Vettenstraat 61
1059 BT Amsterdam NL
Postbus 5201
1006 AE Amsterdam NL

Telefoon 310020 642 01 05
Telefax 310020 648 53 54
E-mail: office@teamcs.nl