




OVERZICHT BOVENZIJDE

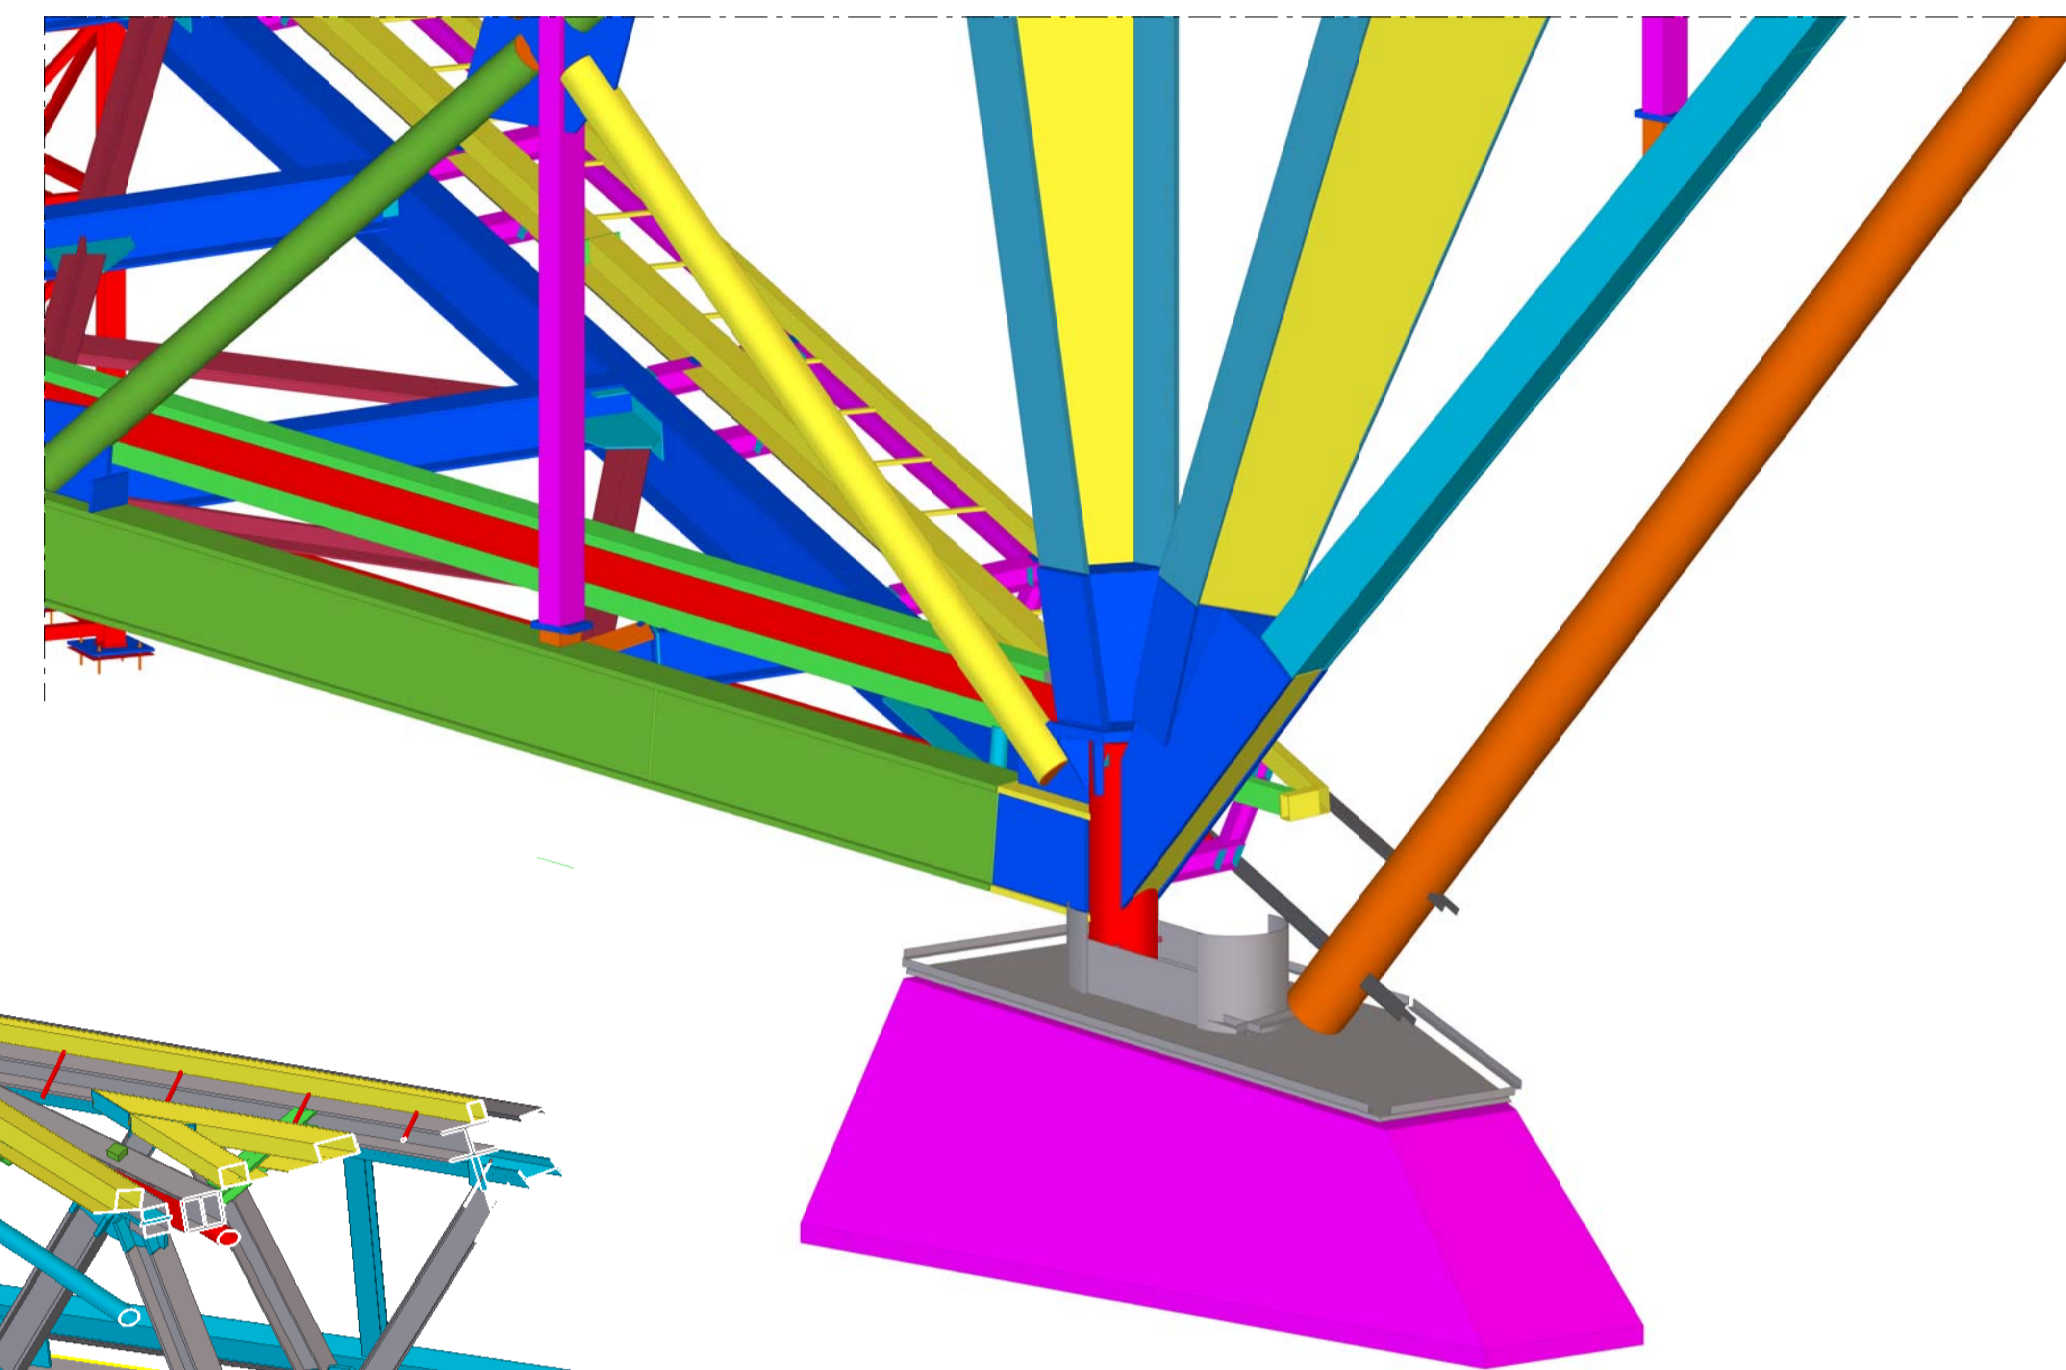


HOOFDSTEUNPUNT OOST

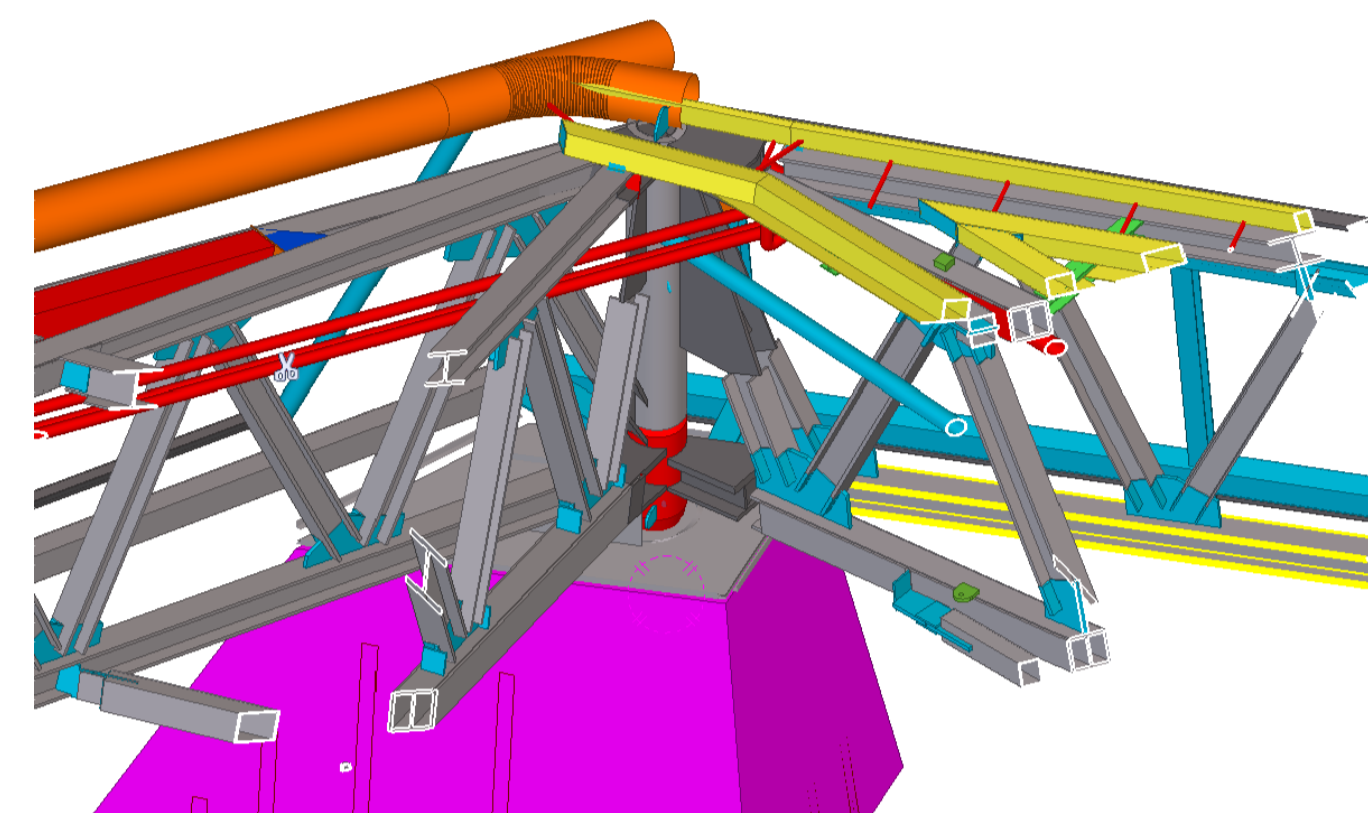


HOOFDSTEUNPUNT WEST

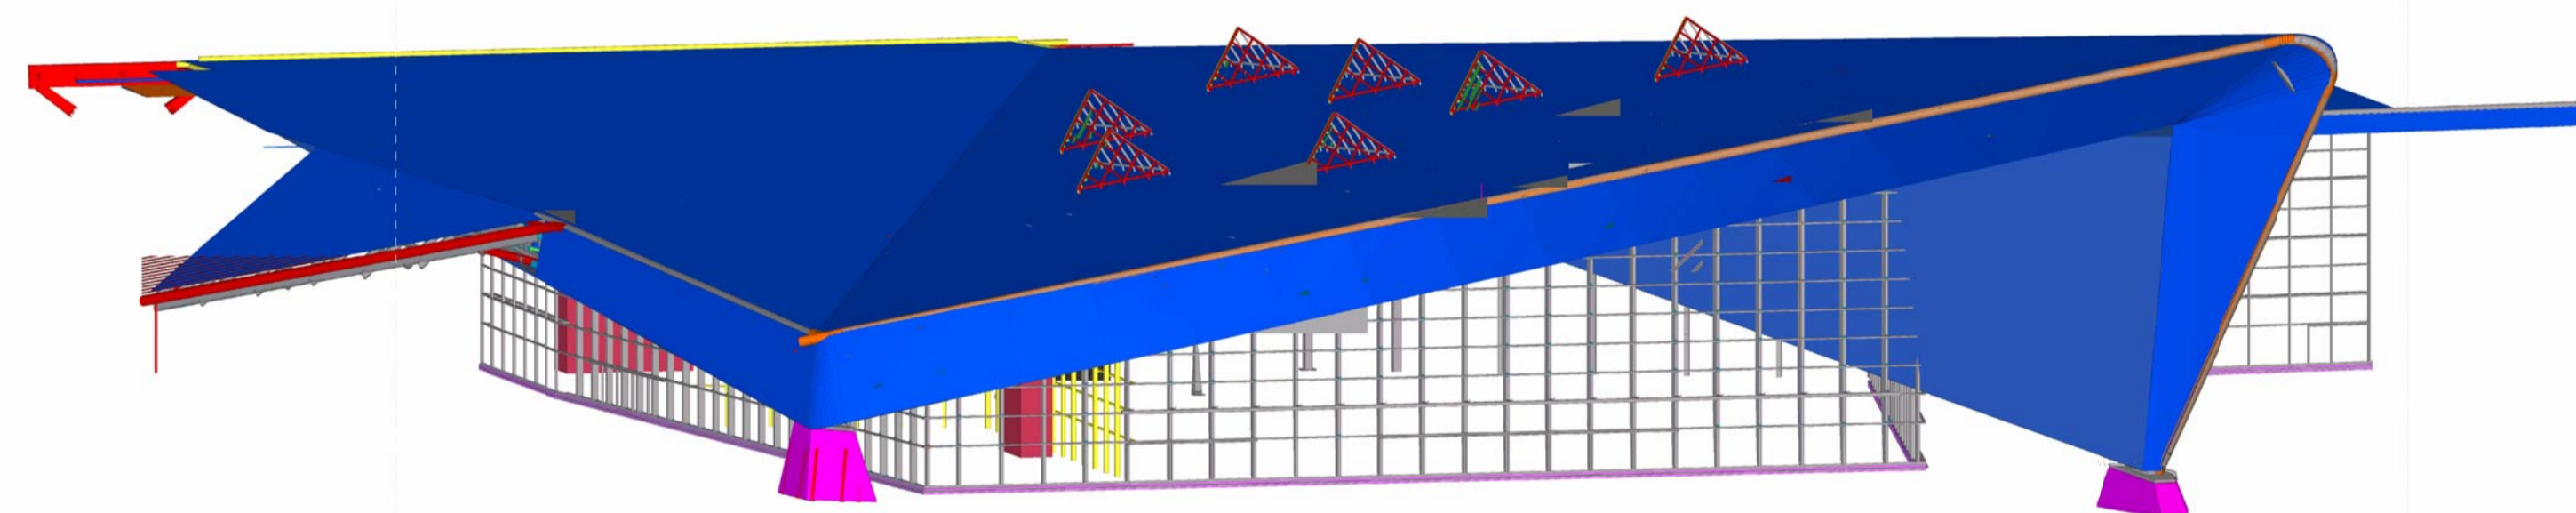


AANZICHT ZUIDZIJDE

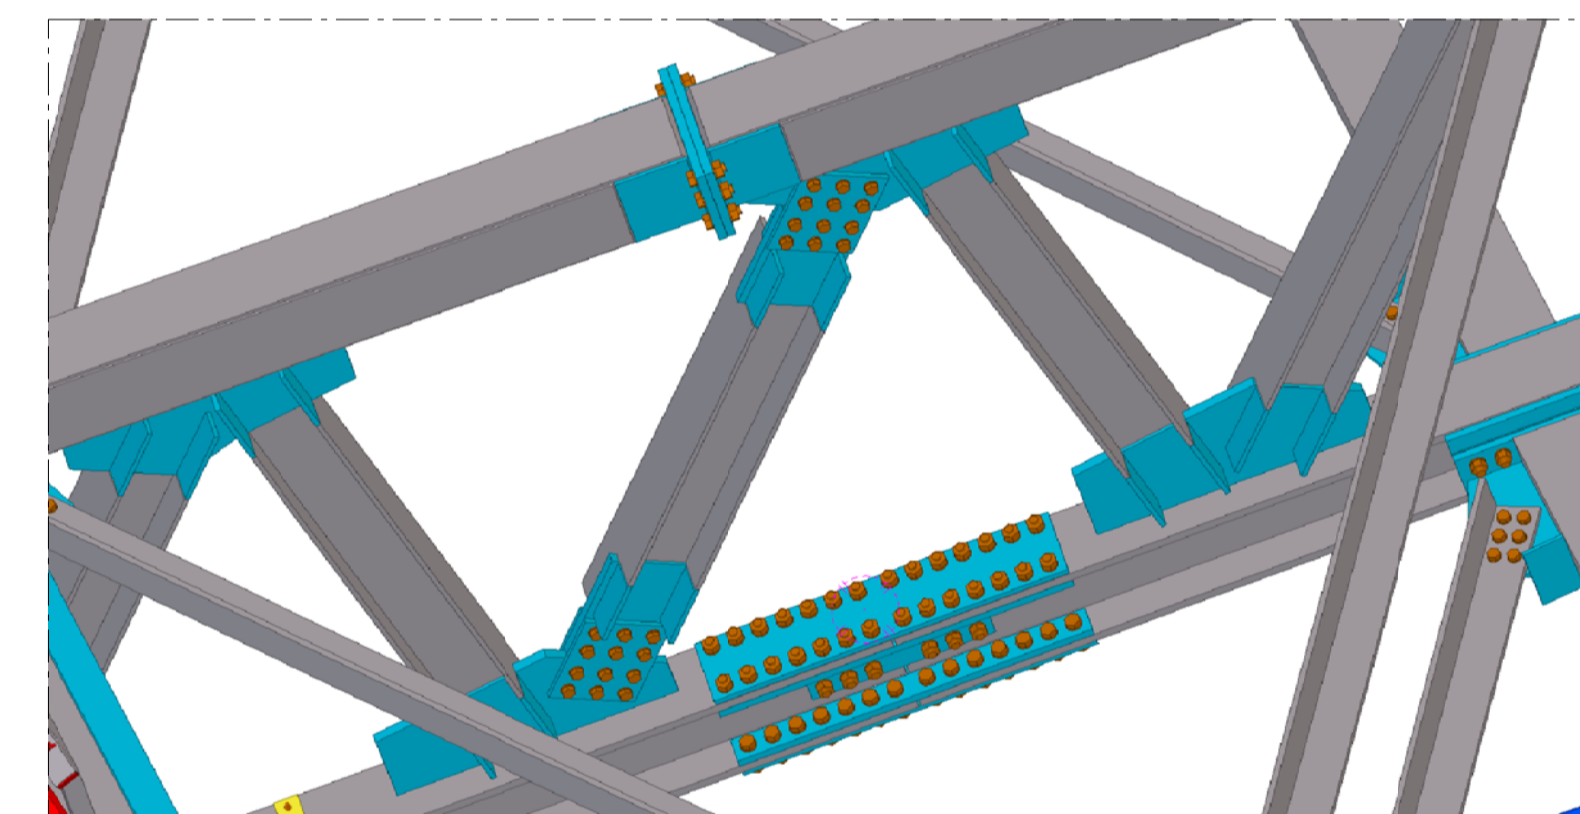

DETAIL DELING VAKWERKSPANT

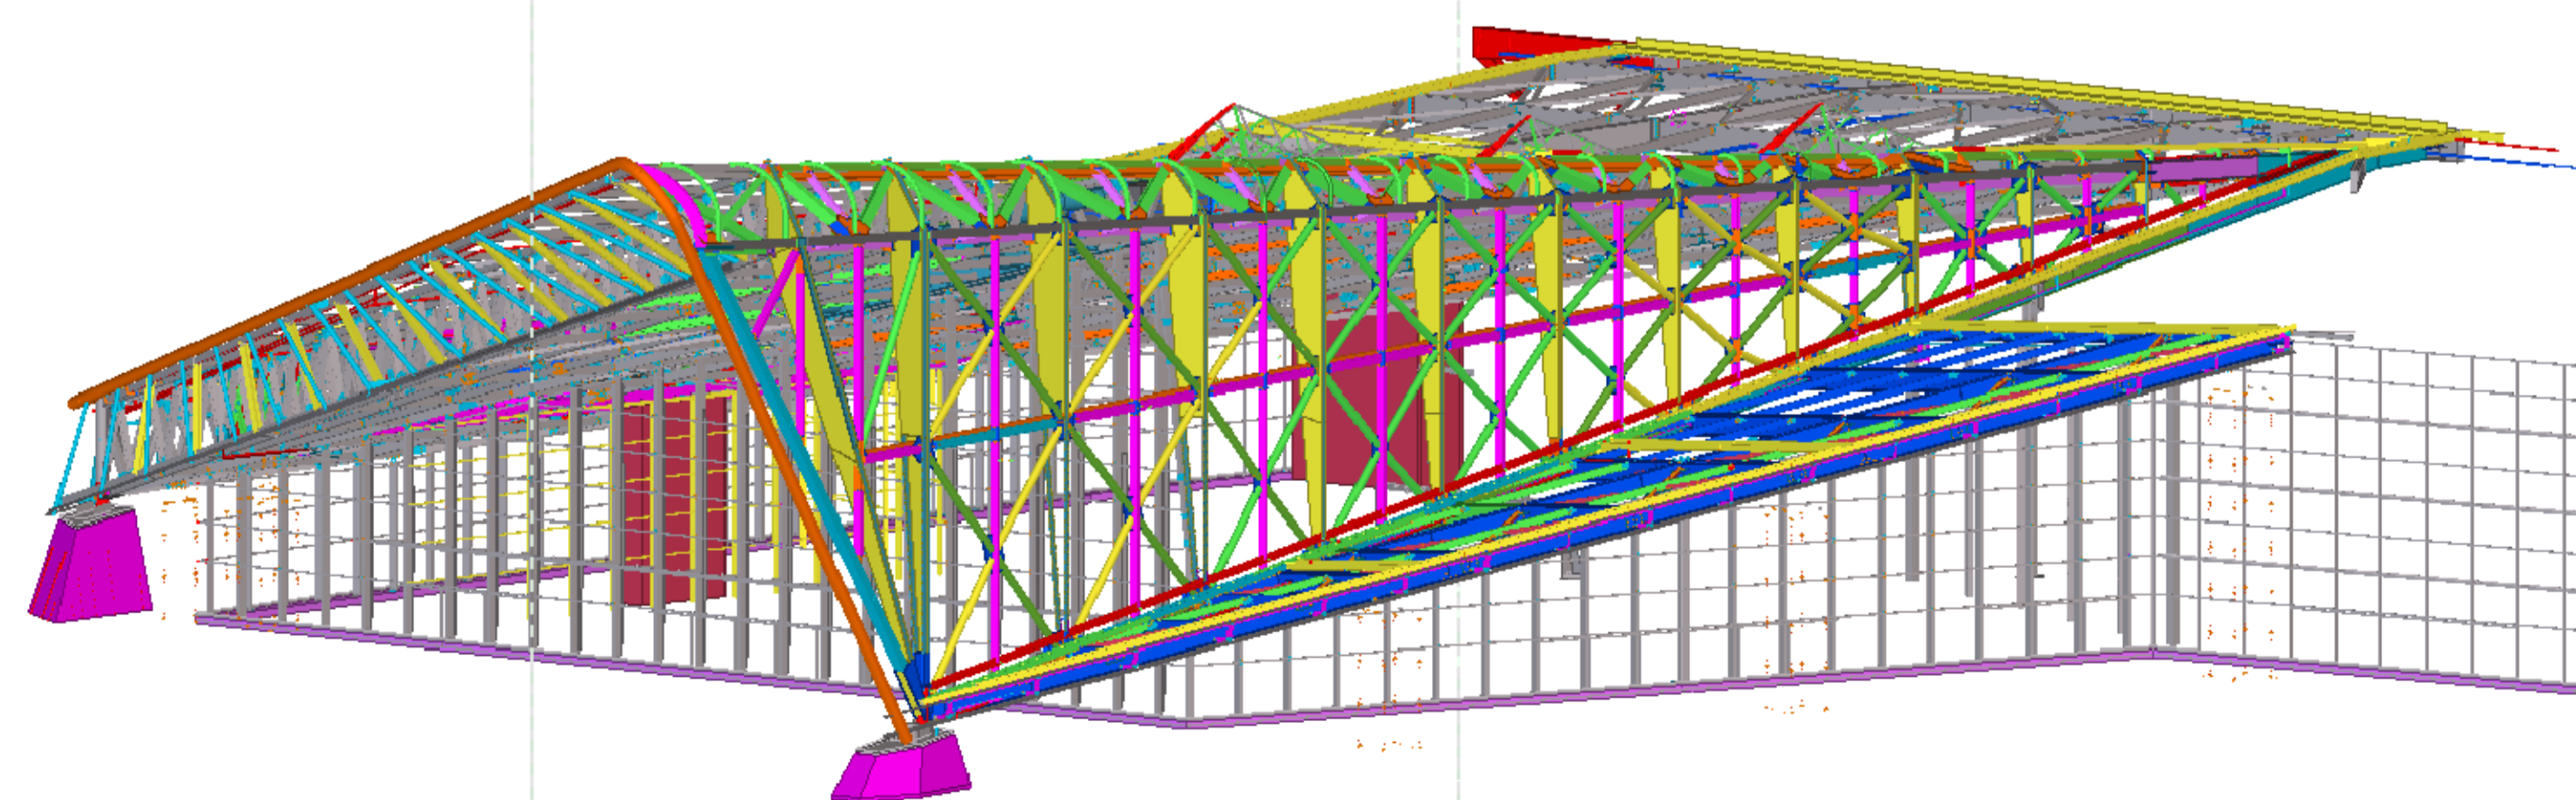

AANZICHT ZUID-OOSTZIJDE

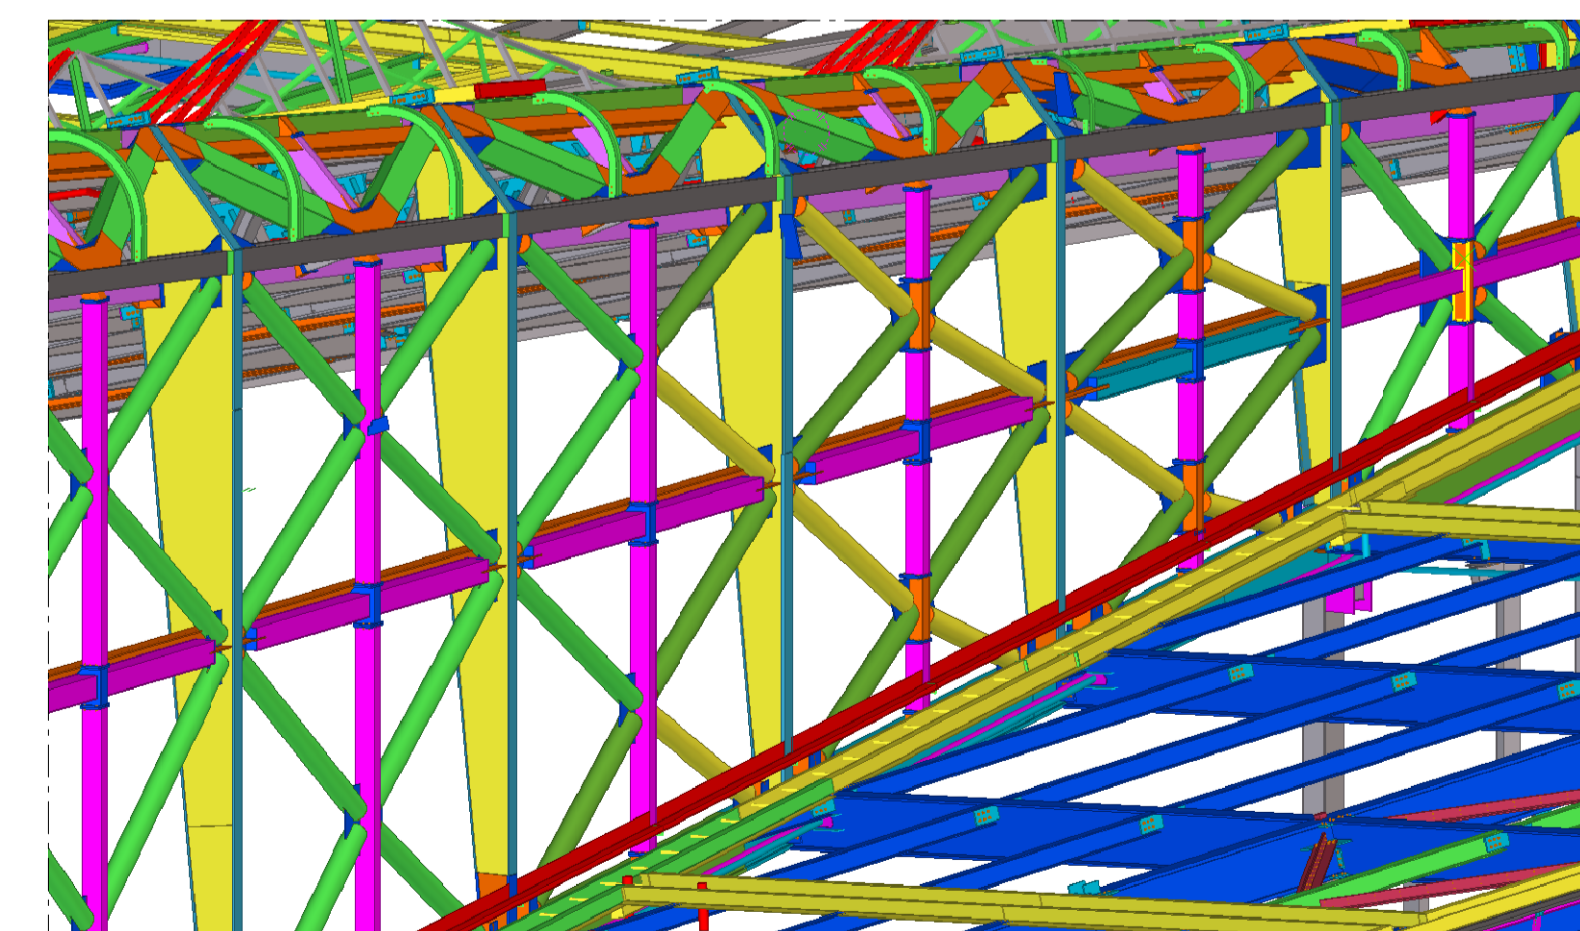

DETAIL SPANTBENEN HOOFDSPANT 1