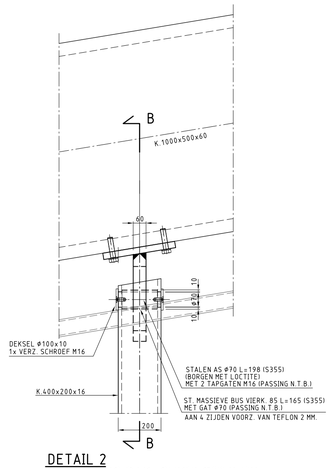

DETAIL 2
VERBINDING DAK-GEVELSTIJLEN
SCHAAL 1:10

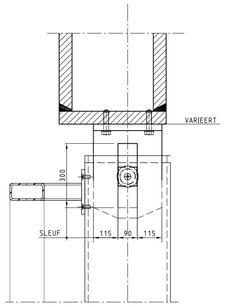

DOORSNEDE B-B
SCHAAL 1:10

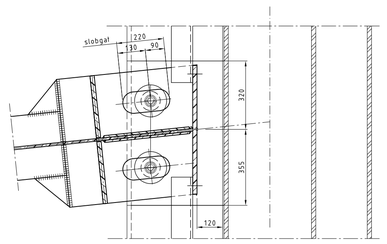

DOORSNEDE D-D
SCHAAL 1:10

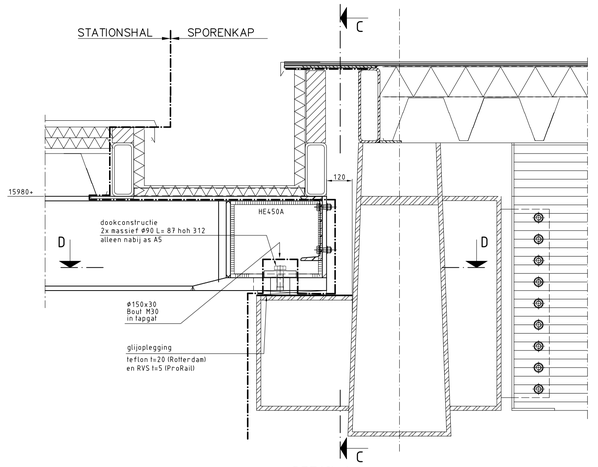

DETAIL 4 (T.P.V. AS A5)
OPLEGGING SCHUIFVERBINDING STATIONSHAL / SPORENKAP
SCHAAL 1:10

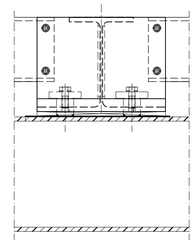

DOORSNEDE C-C
SCHAAL 1:10

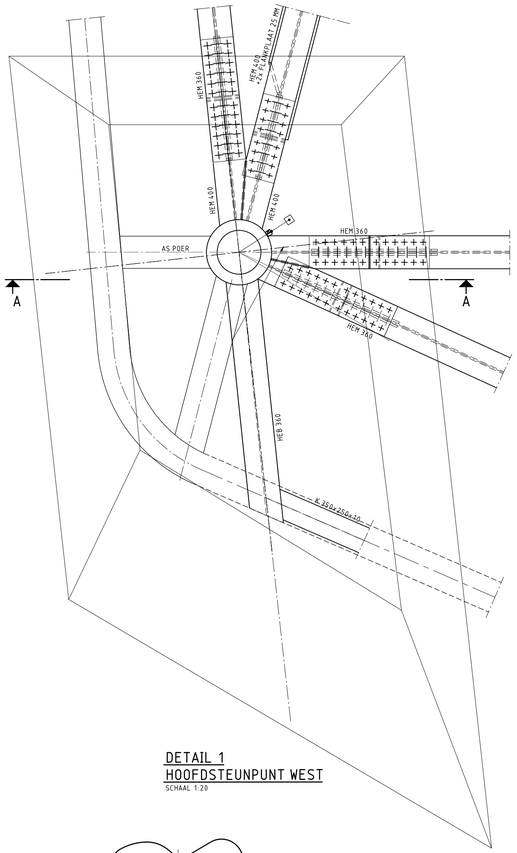

DETAIL 1
HOOFDSTEUNPUNT WEST
SCHAAL 1:20

DETAIL LAGER
SCHAAL 1:10

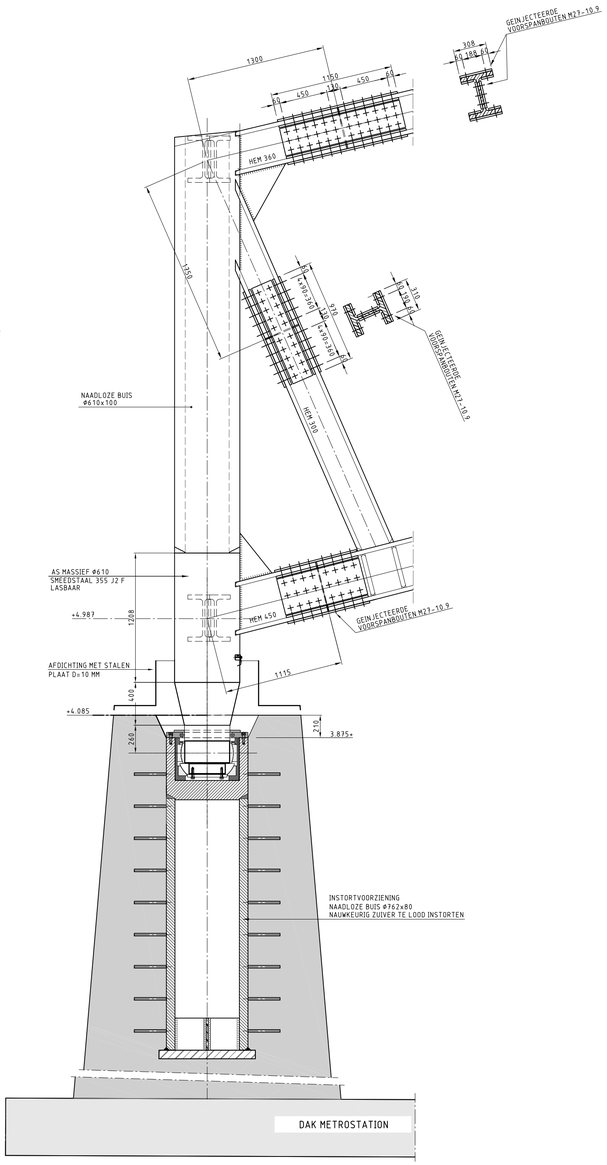

DOORSNEDE A-A
SCHAAL 1:20

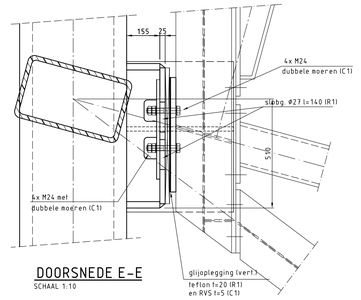

DOORSNEDE E-E
SCHAAL 1:10

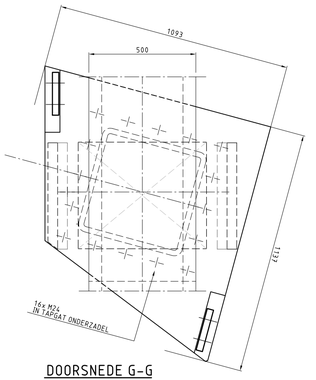

DOORSNEDE G-G
SCHAAL 1:10

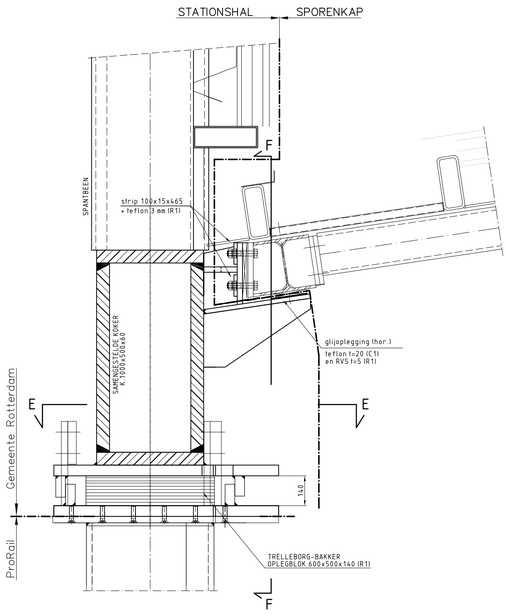

DETAIL 3 (T.P.V. AS HOOFDSPANT 1)
OPLEGGING SCHUIFVERBINDING STATIONSHAL / SPORENKAP
SCHAAL 1:10

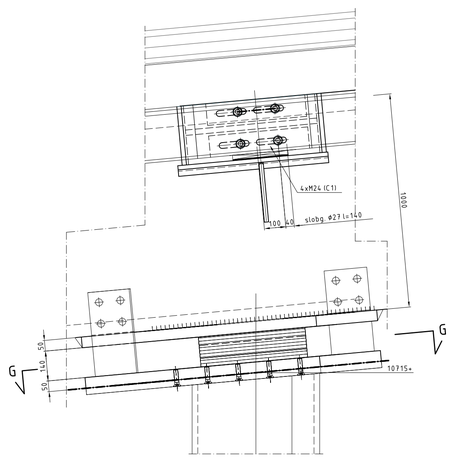

DOORSNEDE F-F
SCHAAL 1:10

STATIONSHAL - Details