




BOVENAANZICHT

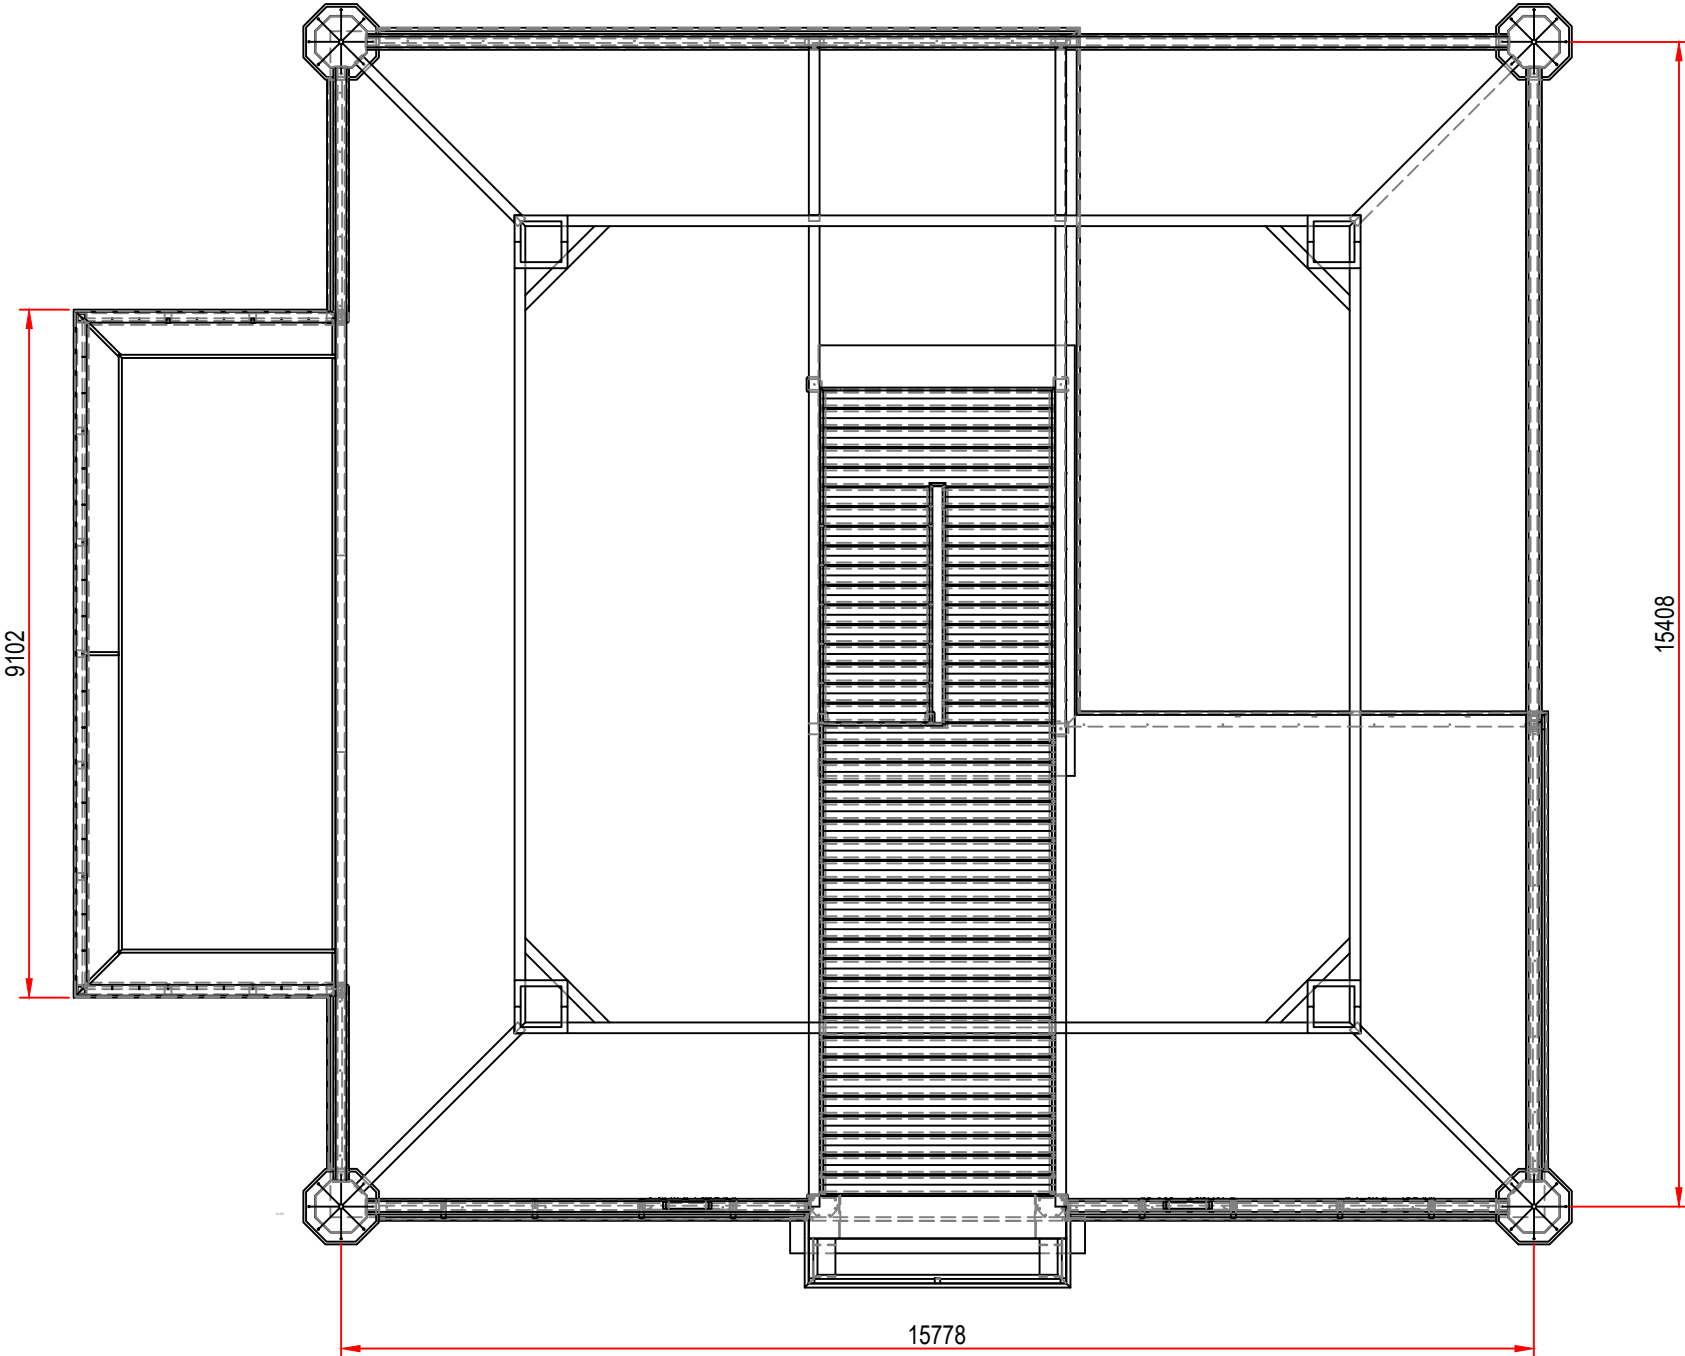


PERSPECTIEF

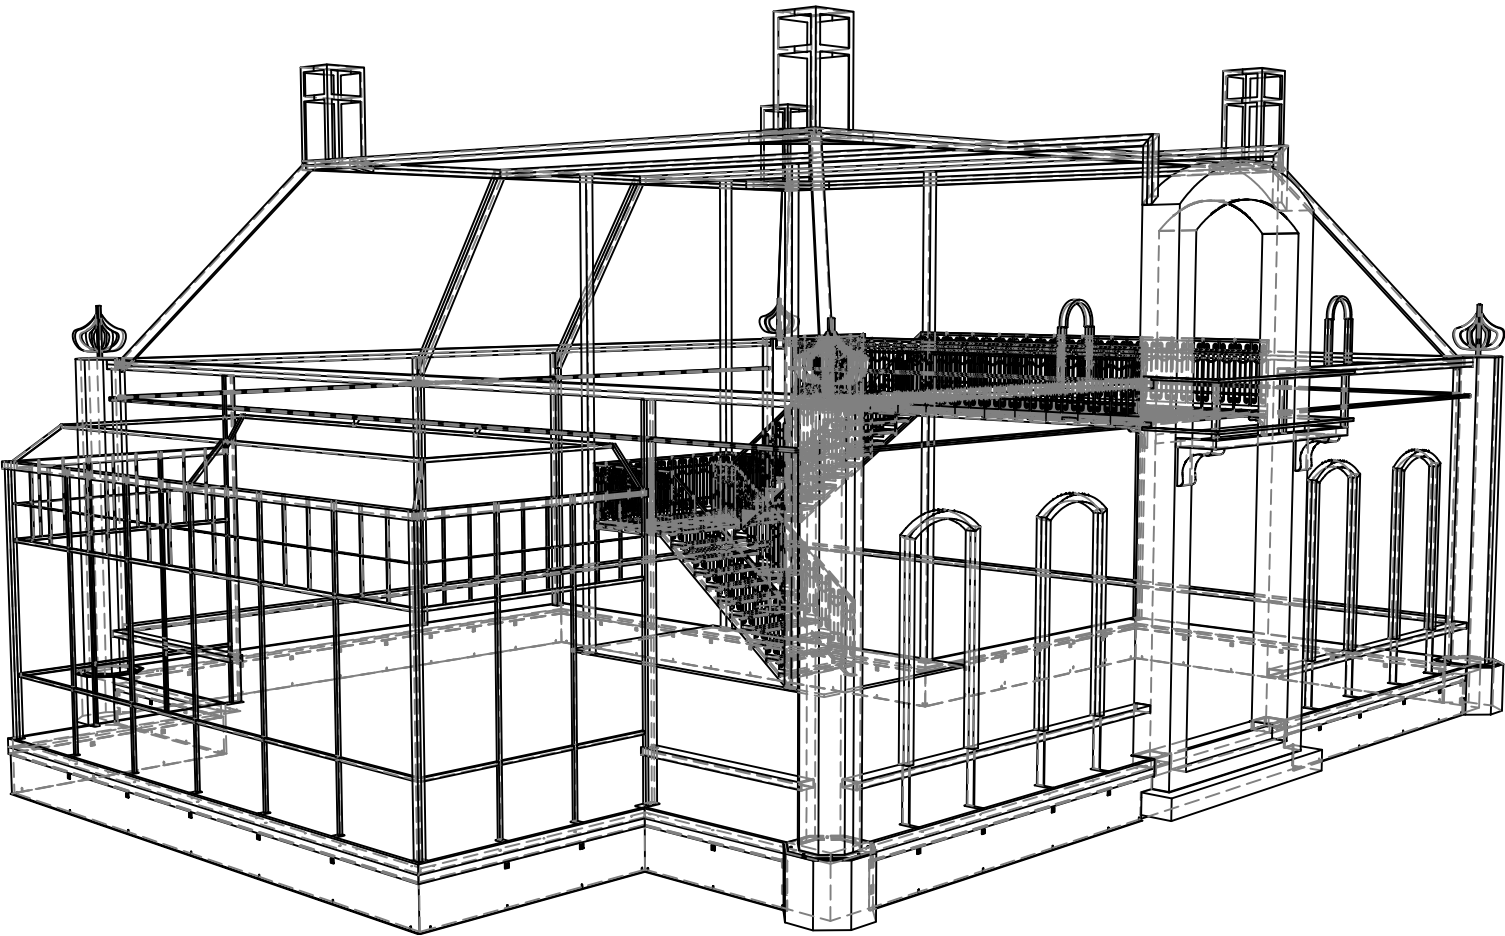

OOSTGEVEL

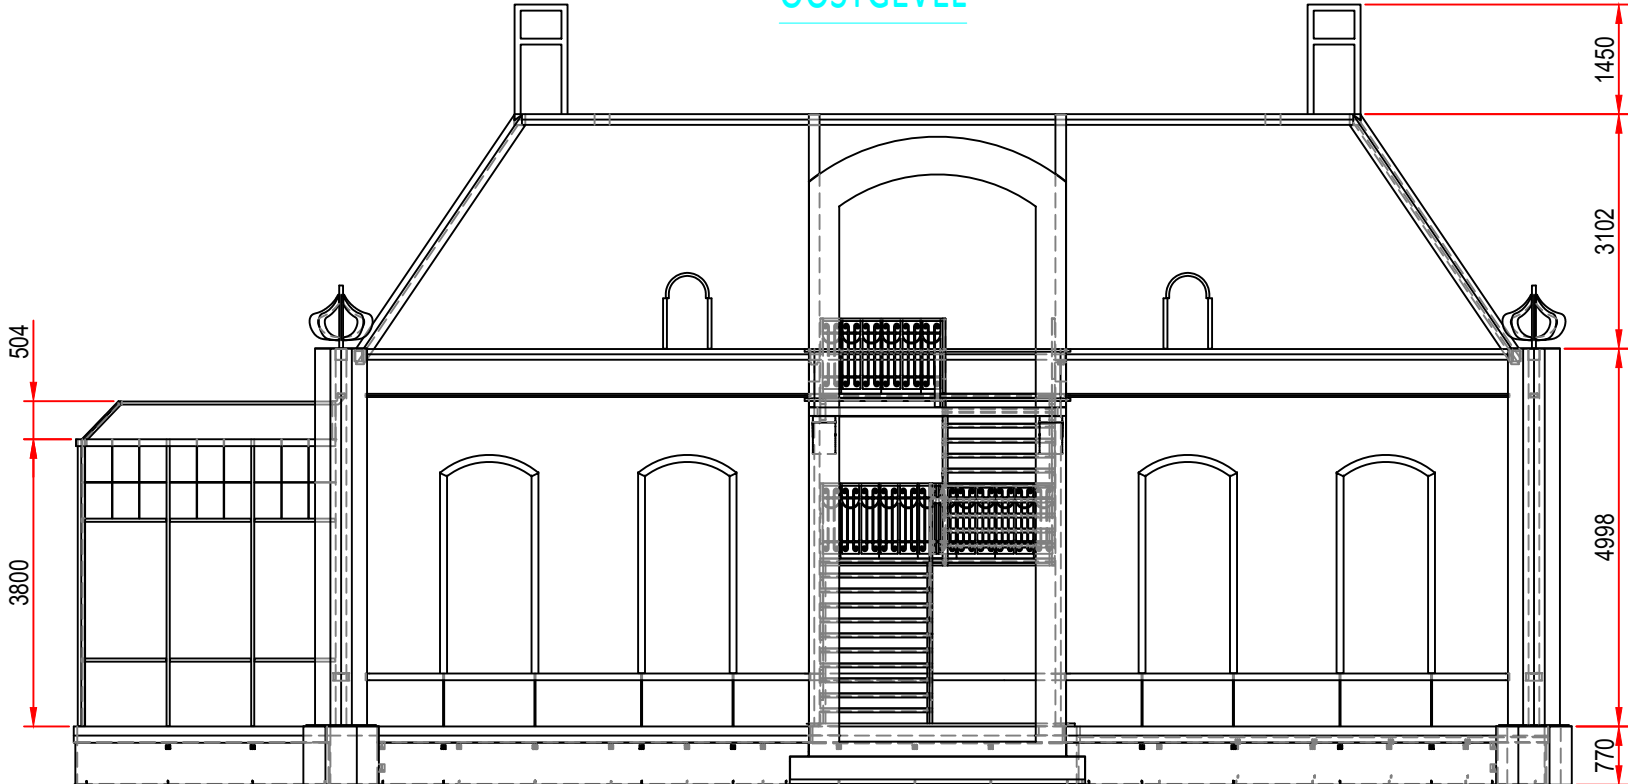

NOORDGEVEL

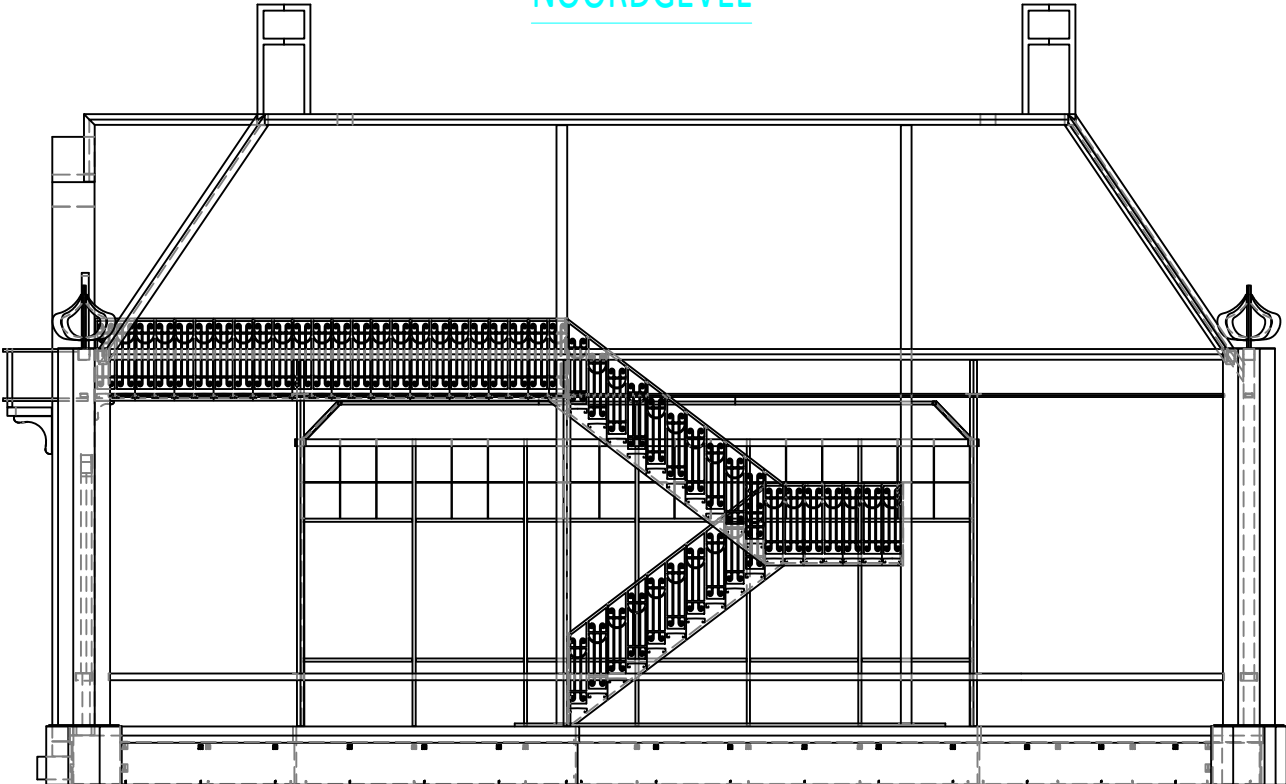

PROJECT		BAKHUIS_VEESEN	
DRAWING NAME		GEVELAANZICHTEN	
EMPLOYER		MVS	
YARD NO.	DATE	09-10-2014	MANNEN VAN STAAL AKT bending construction design
PROJECT NO. 0151	SCALE	1:100	
DRAWING NO. 3000-10	UNIT	MM	
SHEET NO. 1	SHEET SIZE	A2	
DRAWN MVS	STATE	FINAL	