

An aerial photograph of an archaeological excavation site. The top half of the image shows a large, rectangular stone masonry structure, likely a wall or foundation, constructed from irregular, dark grey stones. Below this structure, a deep, narrow trench has been dug into the earth. The trench's walls are also made of stone, and its floor is a smooth, light-colored surface. To the left of the trench, a wooden ladder or scaffolding is partially visible. In the foreground, a red and white measuring rod lies horizontally on the ground. To the right of the rod, a small, dark, rectangular object, possibly a scale or a marker, is placed. The ground around the trench is a mix of brown soil and small stones. The overall scene is one of an active archaeological dig.

Schatkamer II Domplein Utrecht

definitief ontwerp / 18 april 2014



JDdV

Opdrachtgever	Stichting Domplein 2013
Project	Schatkamer II
Onderdeel	Situatie foto
Projectnummer	tekeningnummer
07 - 474	DO - 101
Wiersedreef 1 3433 ZX Nieuwegein t.030-2319892 f.030-2321657	

Alle maten in het werk te controleren

schaal	
datum	16.03.2012
formaat	A3
gewijzigd	18.04.2014

<http://www.jddvarchitecten.nl>




Alle maten in het werk te controleren

Opdrachtgever	Stichting Domplein 2013	schaal	1:500
Project	Schatkamer II	datum	16.03.2012
Onderdeel	Situatie Tekening	formaat	A3
Projectnummer	07 - 474	gewijzigd	18.04.2014

Wiersedreef 1 3433 ZX Nieuwegein t.030-2319892 f.030-2321657

<http://www.jddvarchitecten.nl>


JDd**V**

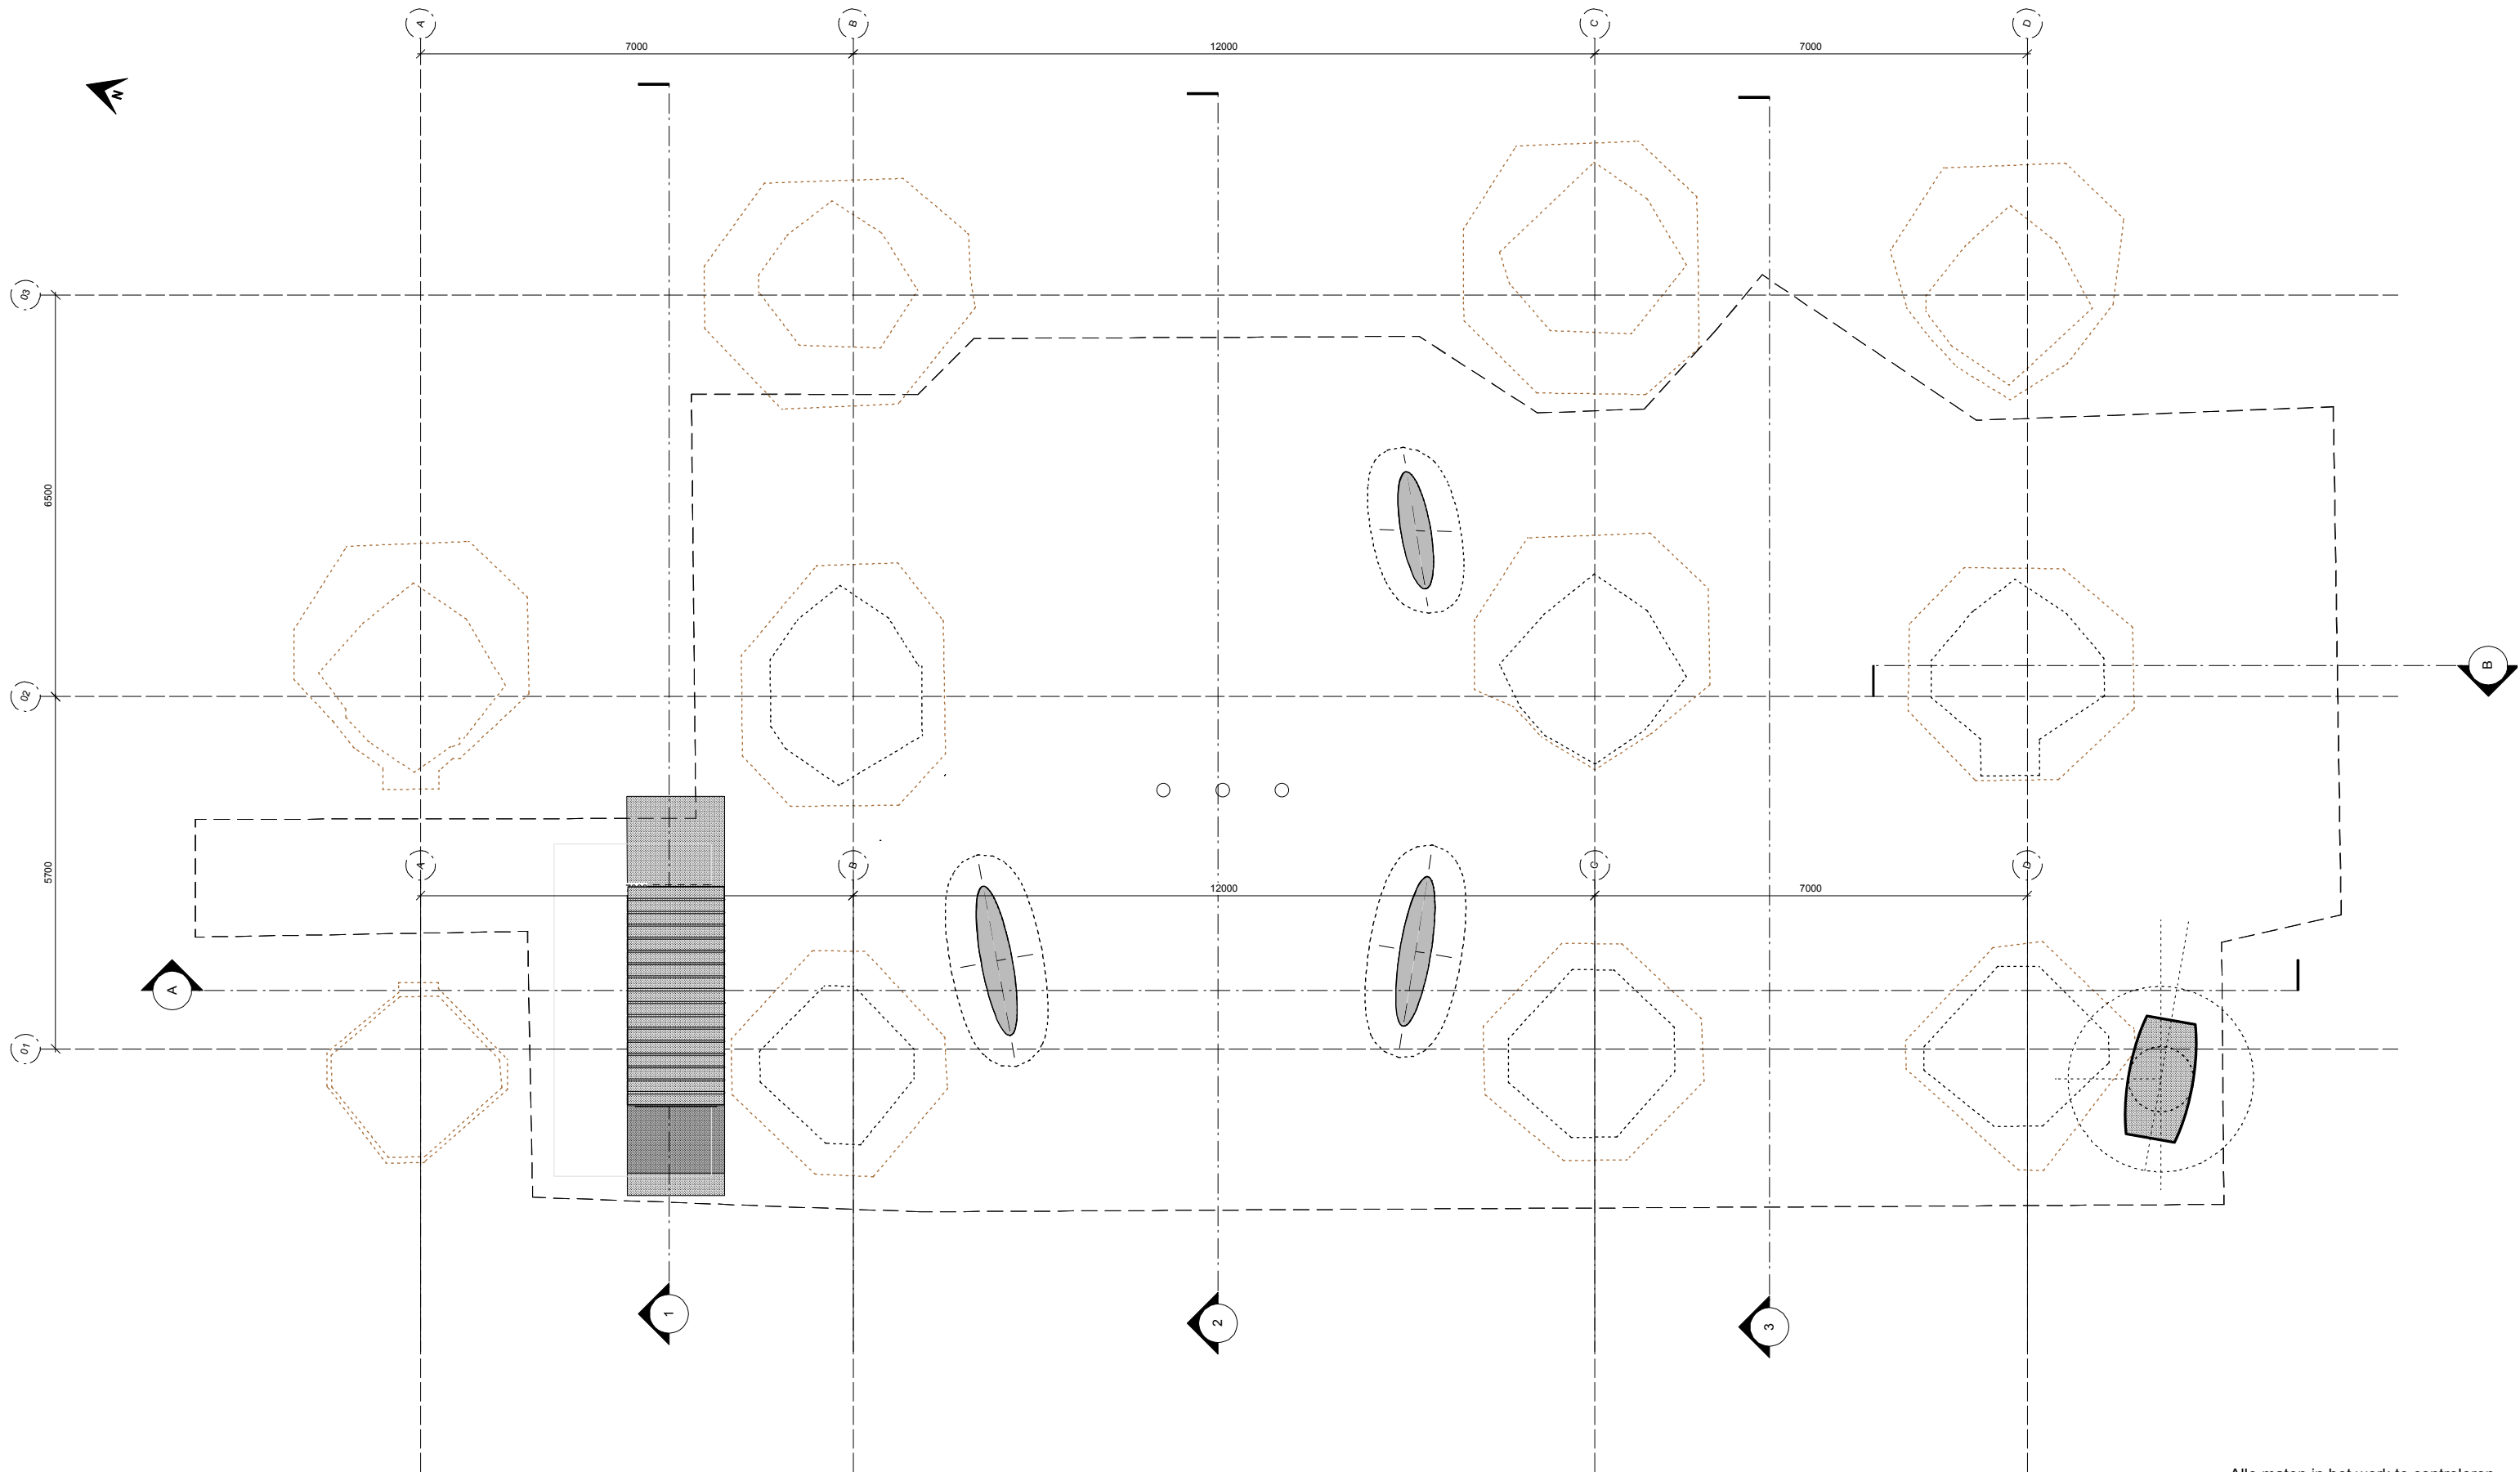

Alle maten in het werk te controleren

Opdrachtgever	Stichting Domeplein 2013	schaal	1:100
Project	Schatkamer II	datum	16.03.2014
Onderdeel	Plattegrond Dek - dicht	formaat	A3
Projectnummer	07 - 474	gewijzigd	20.03.2012 18.04.2014
Wiersedreef 1 3433 ZX Nieuwegein t.030-2319892 f.030-2321657		http://www.jddvarchitecten.nl	


JDdV

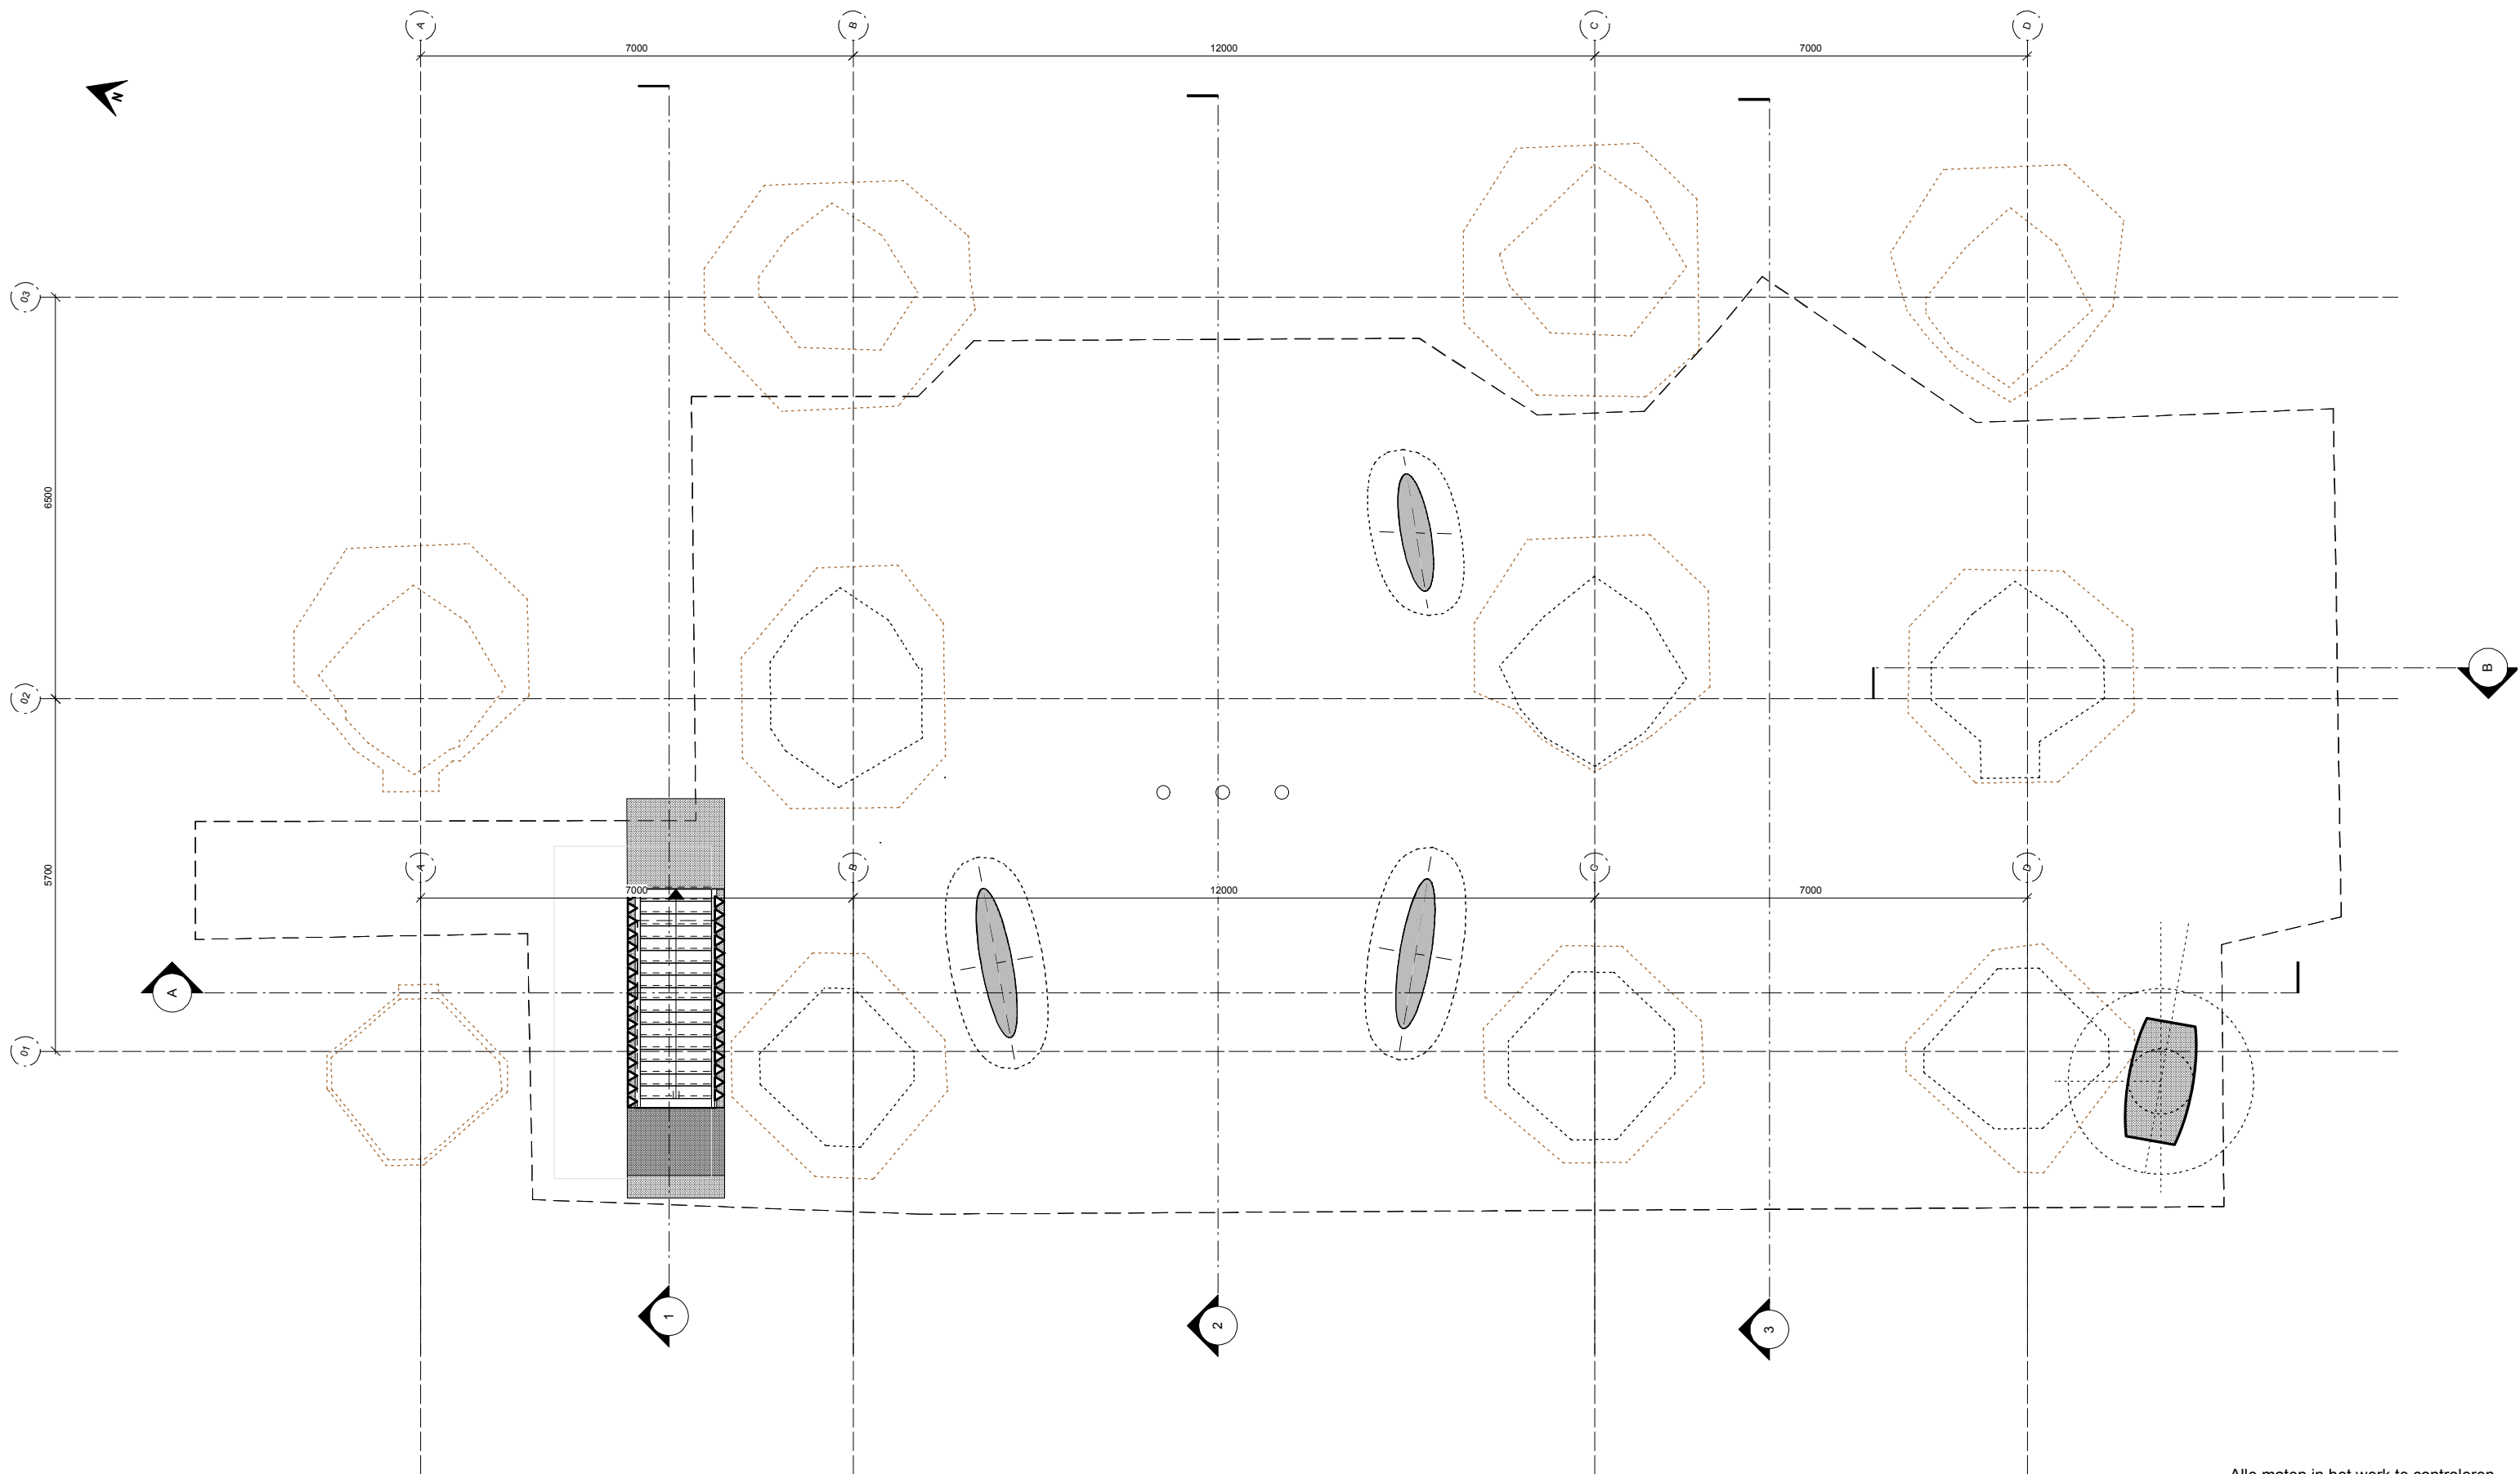

Alle maten in het werk te controleren

Opdrachtgever	Stichting Domplein 2013	schaal	1:100
Project	Schatkamer II	datum	16.03.2014
Onderdeel	Plattegrond Dek - open	formaat	A3
Projectnummer	07 - 474	gewijzigd	16.03.2012 18.04.2014
Wiersedreef 1 3433 ZX Nieuwegein t.030-2319892 f.030-2321657		http://www.jddvarchitecten.nl	
tekeningnummer		DO - 202	


JDdV

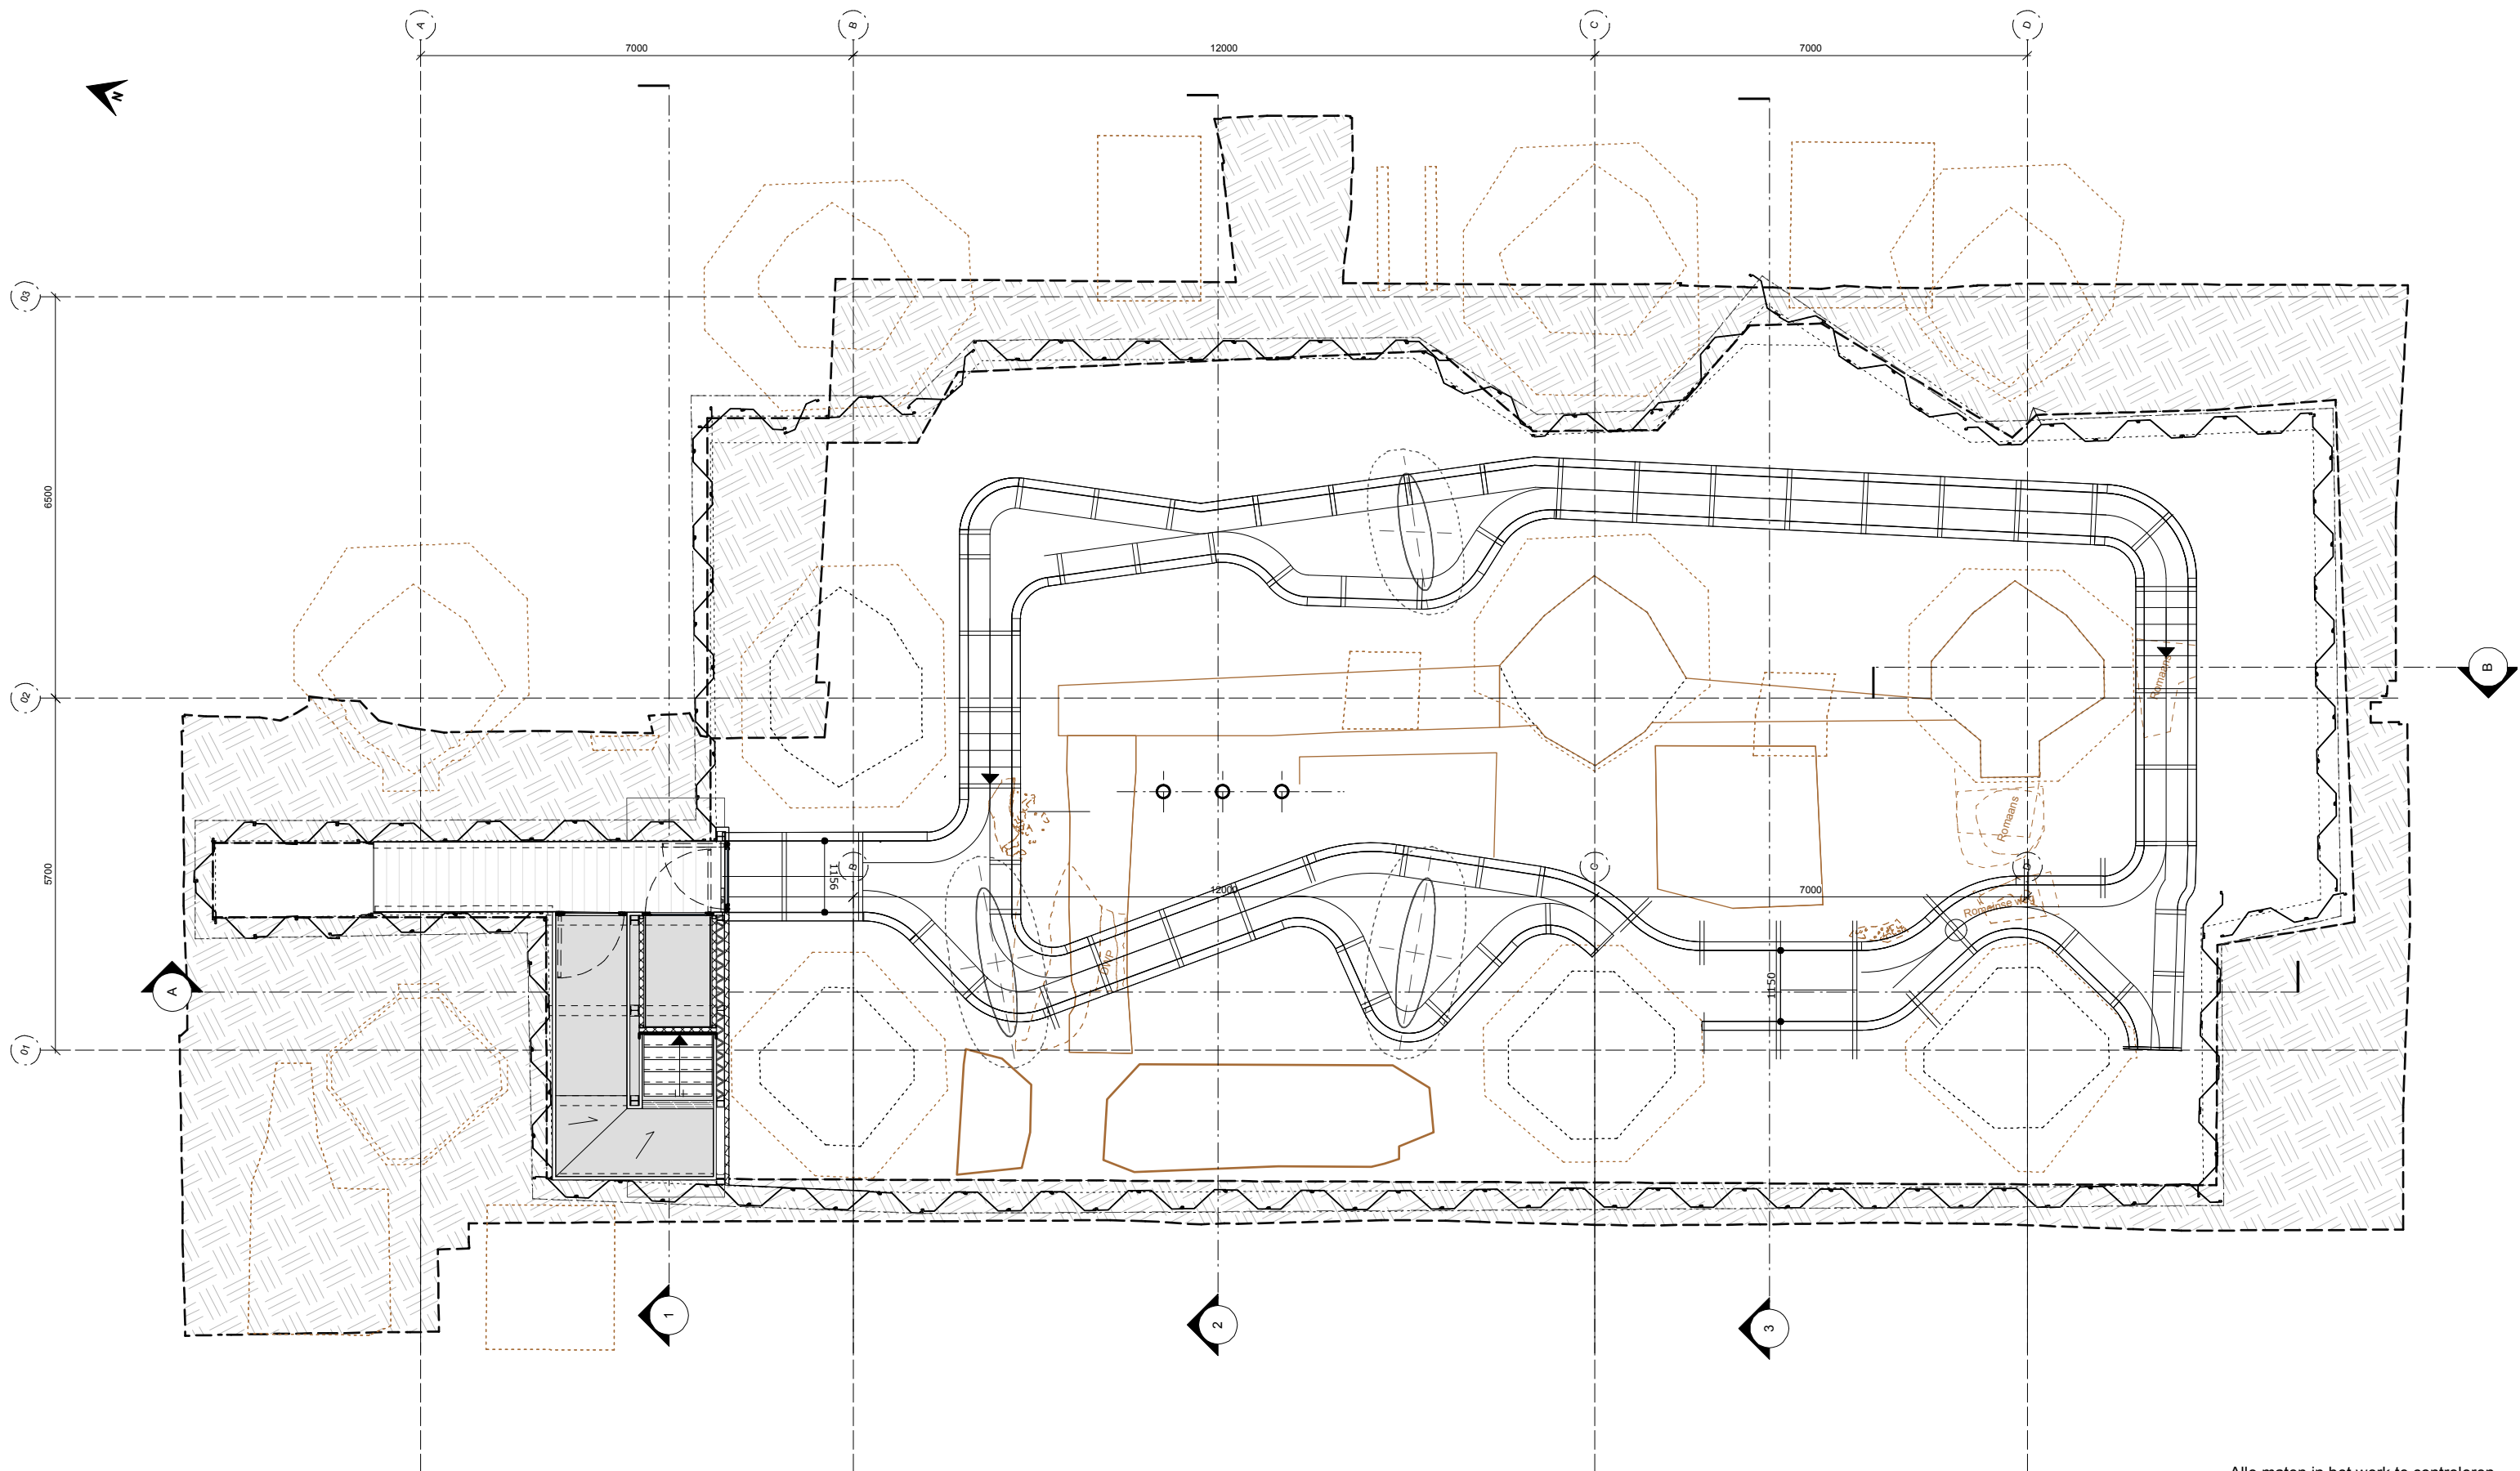

Alle maten in het werk te controleren



Opdrachtgever	Stichting Domplein 2013	schaal	1:100
Project	Schatkamer II	datum	16.03.2014
Onderdeel	Plattegrond - pad	formaat	A3
Projectnummer	07 - 474	gewijzigd	20.03.2012 14.09.2012 18.04.2014
Wiersedreef 1 3433 ZX Nieuwegein t.030-2319892 f.030-2321657		http://www.jddvarchitecten.nl	
Tekeningnummer		DO - 203	

JDdV

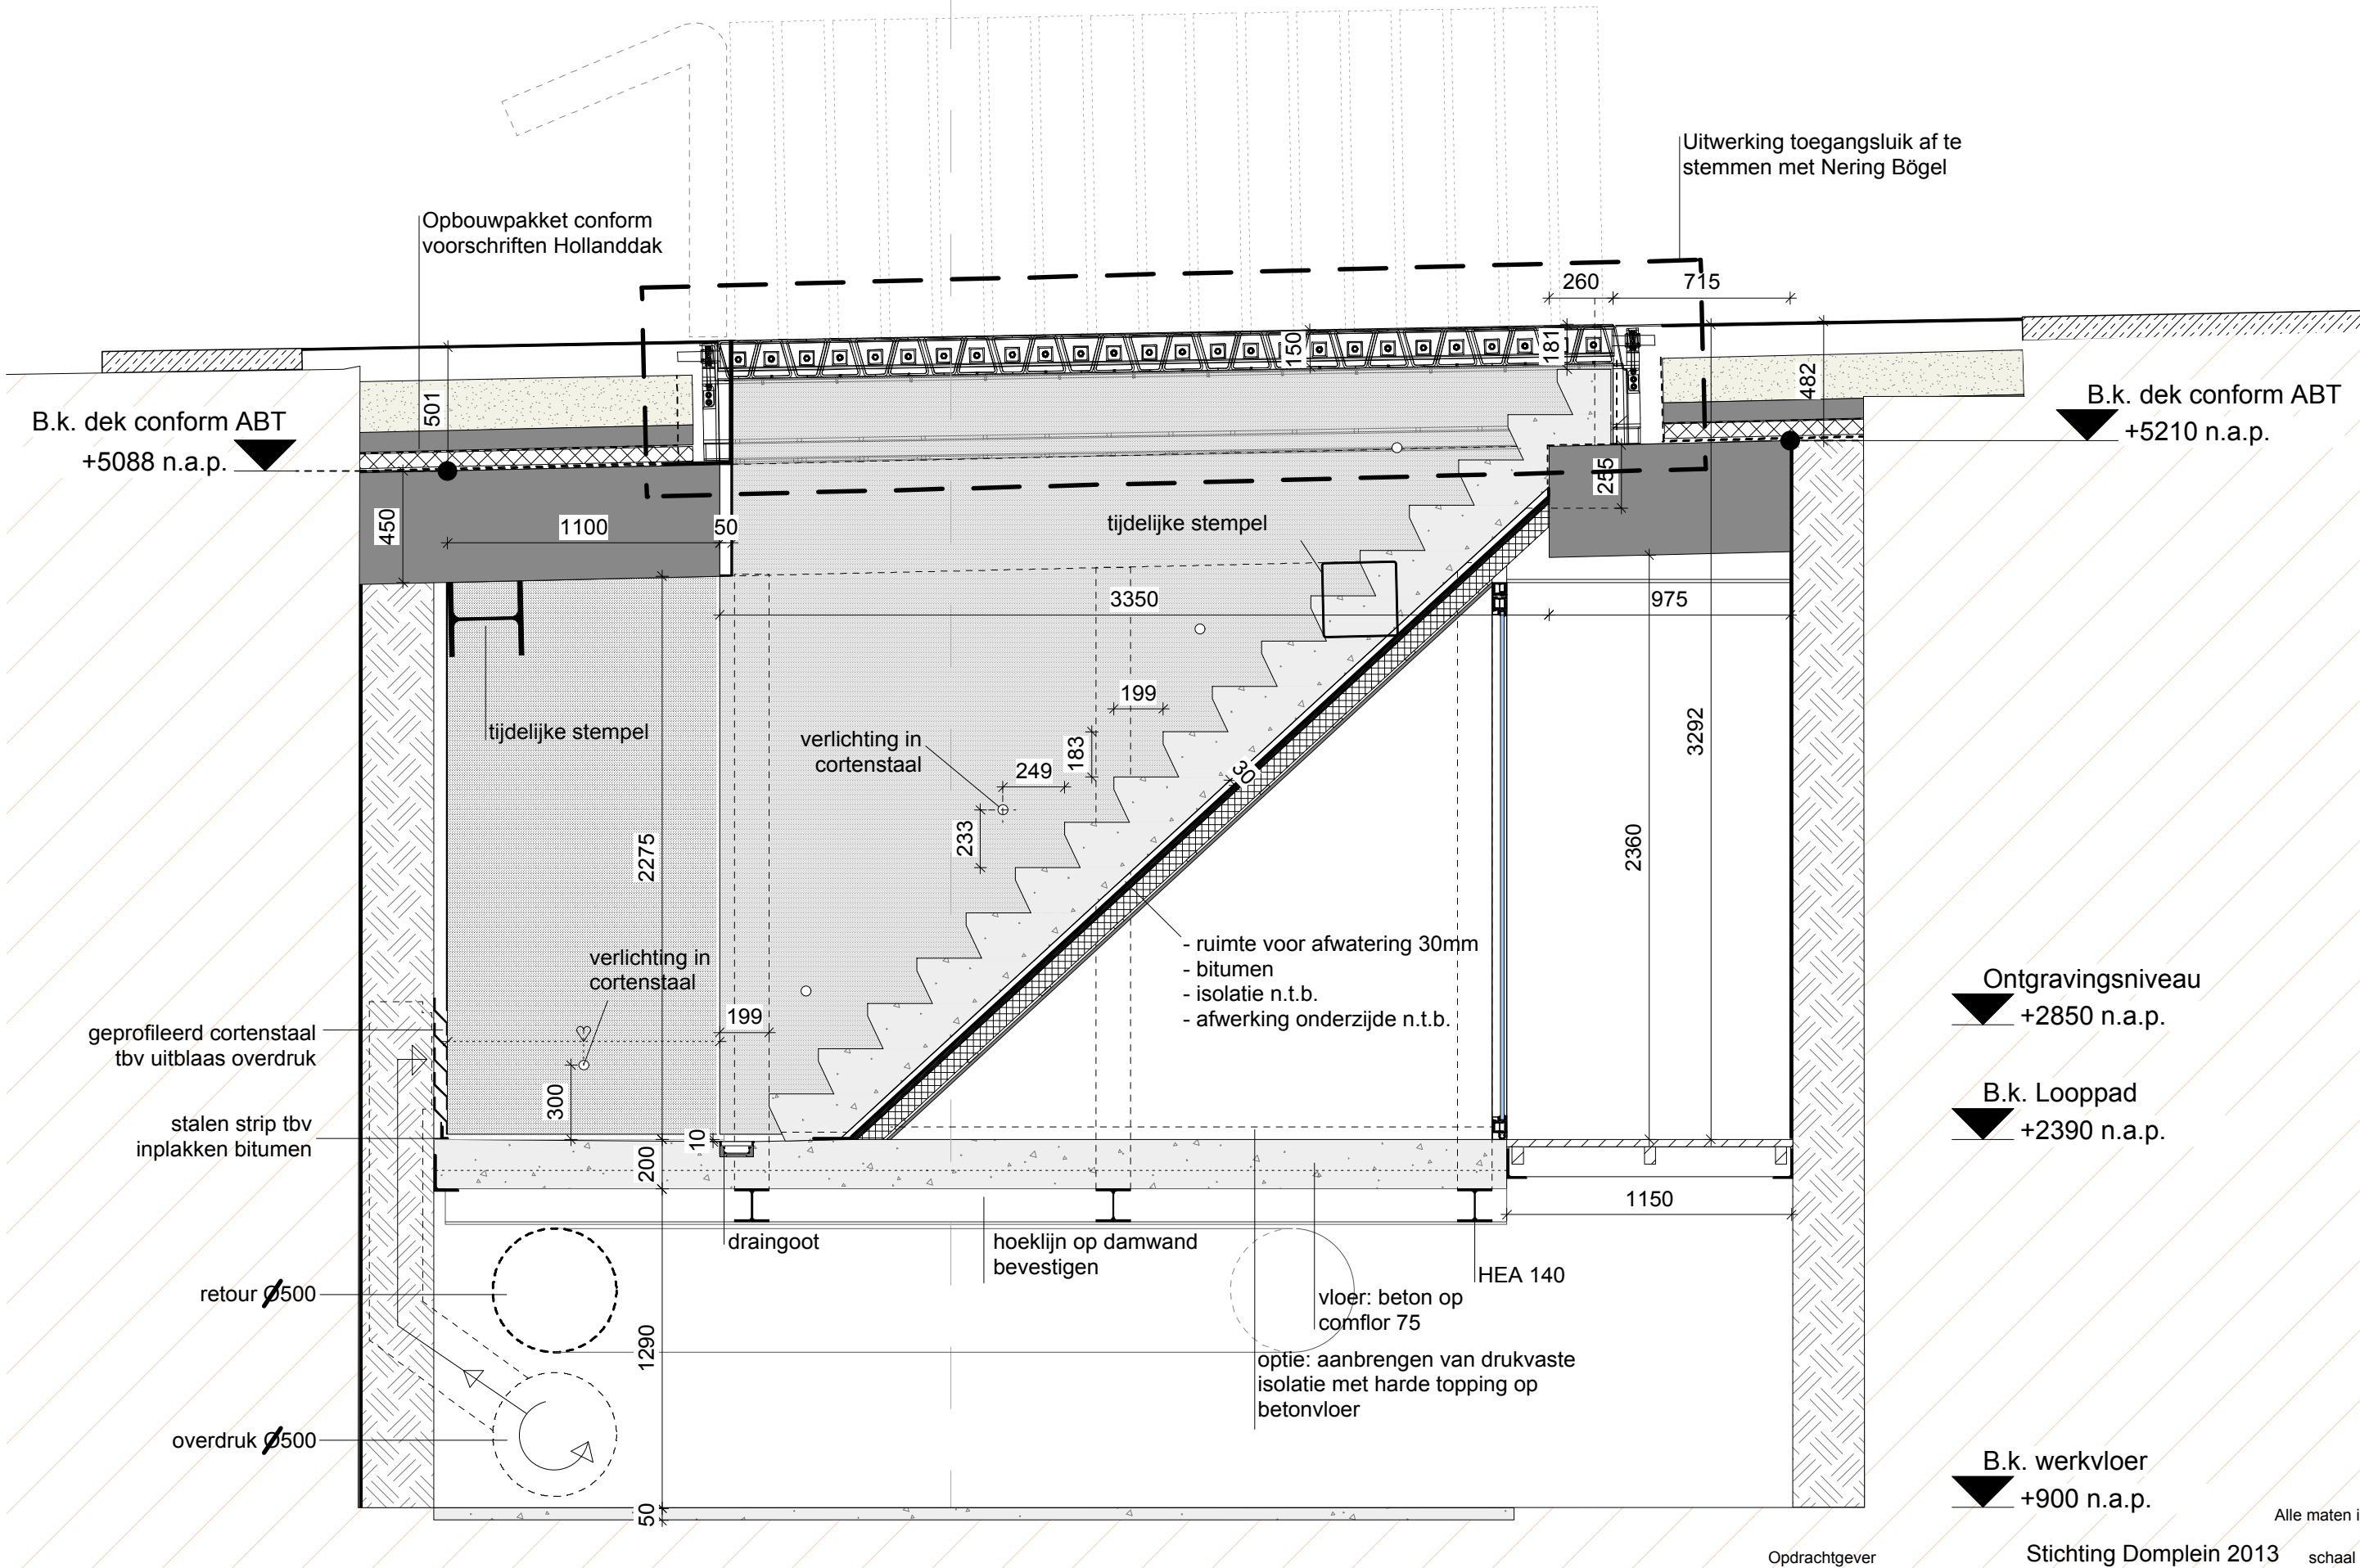

Opdrachtgever	Stichting Domein 2013	Alle maten in het werk te controleren
Project	Schatkamer II	schalen 1:25
Onderdeel	Principe doorsnede 1 hoofdtap	datum 18.04.2014
Projectnummer	07 - 474	formaat A3
	DO - 401	gewijzigd
Wiersedreef 1 3433 ZX Nieuwegein t.030-2319892 f.030-2321657		http://www.jddvarchitecten.nl


JDdV

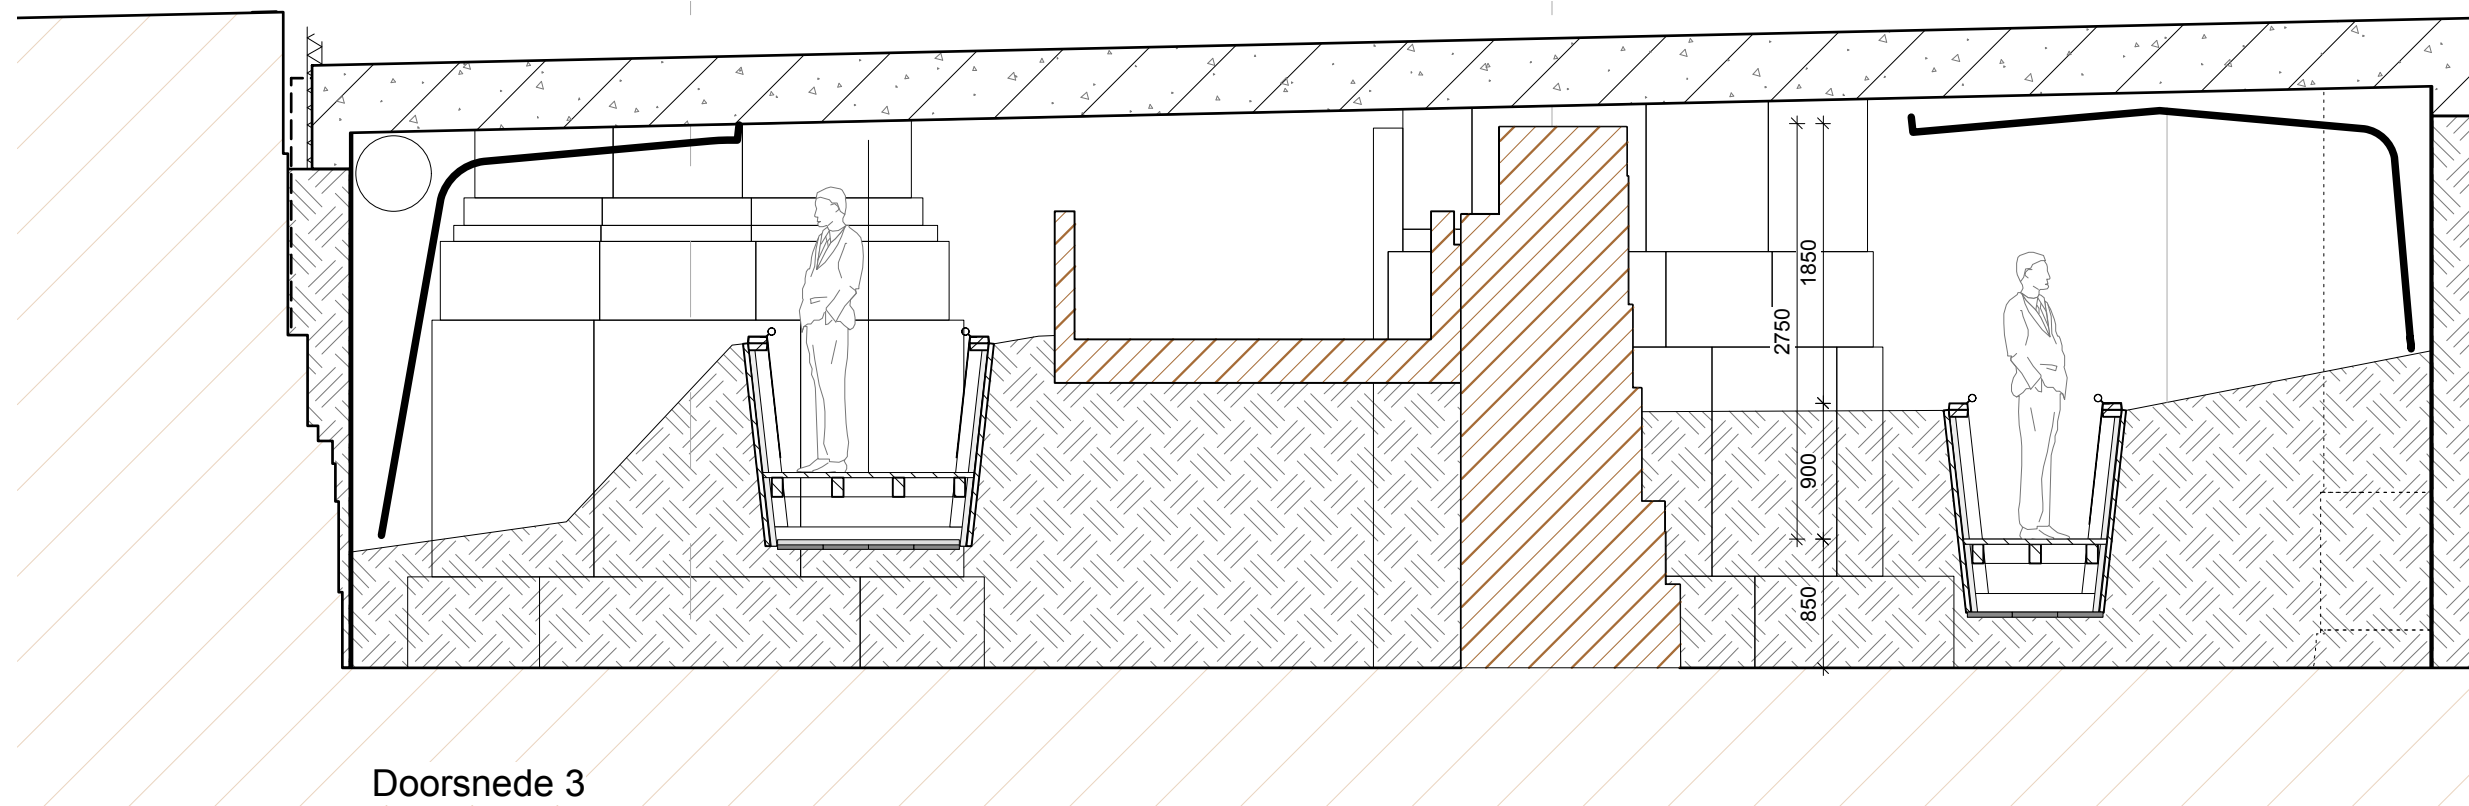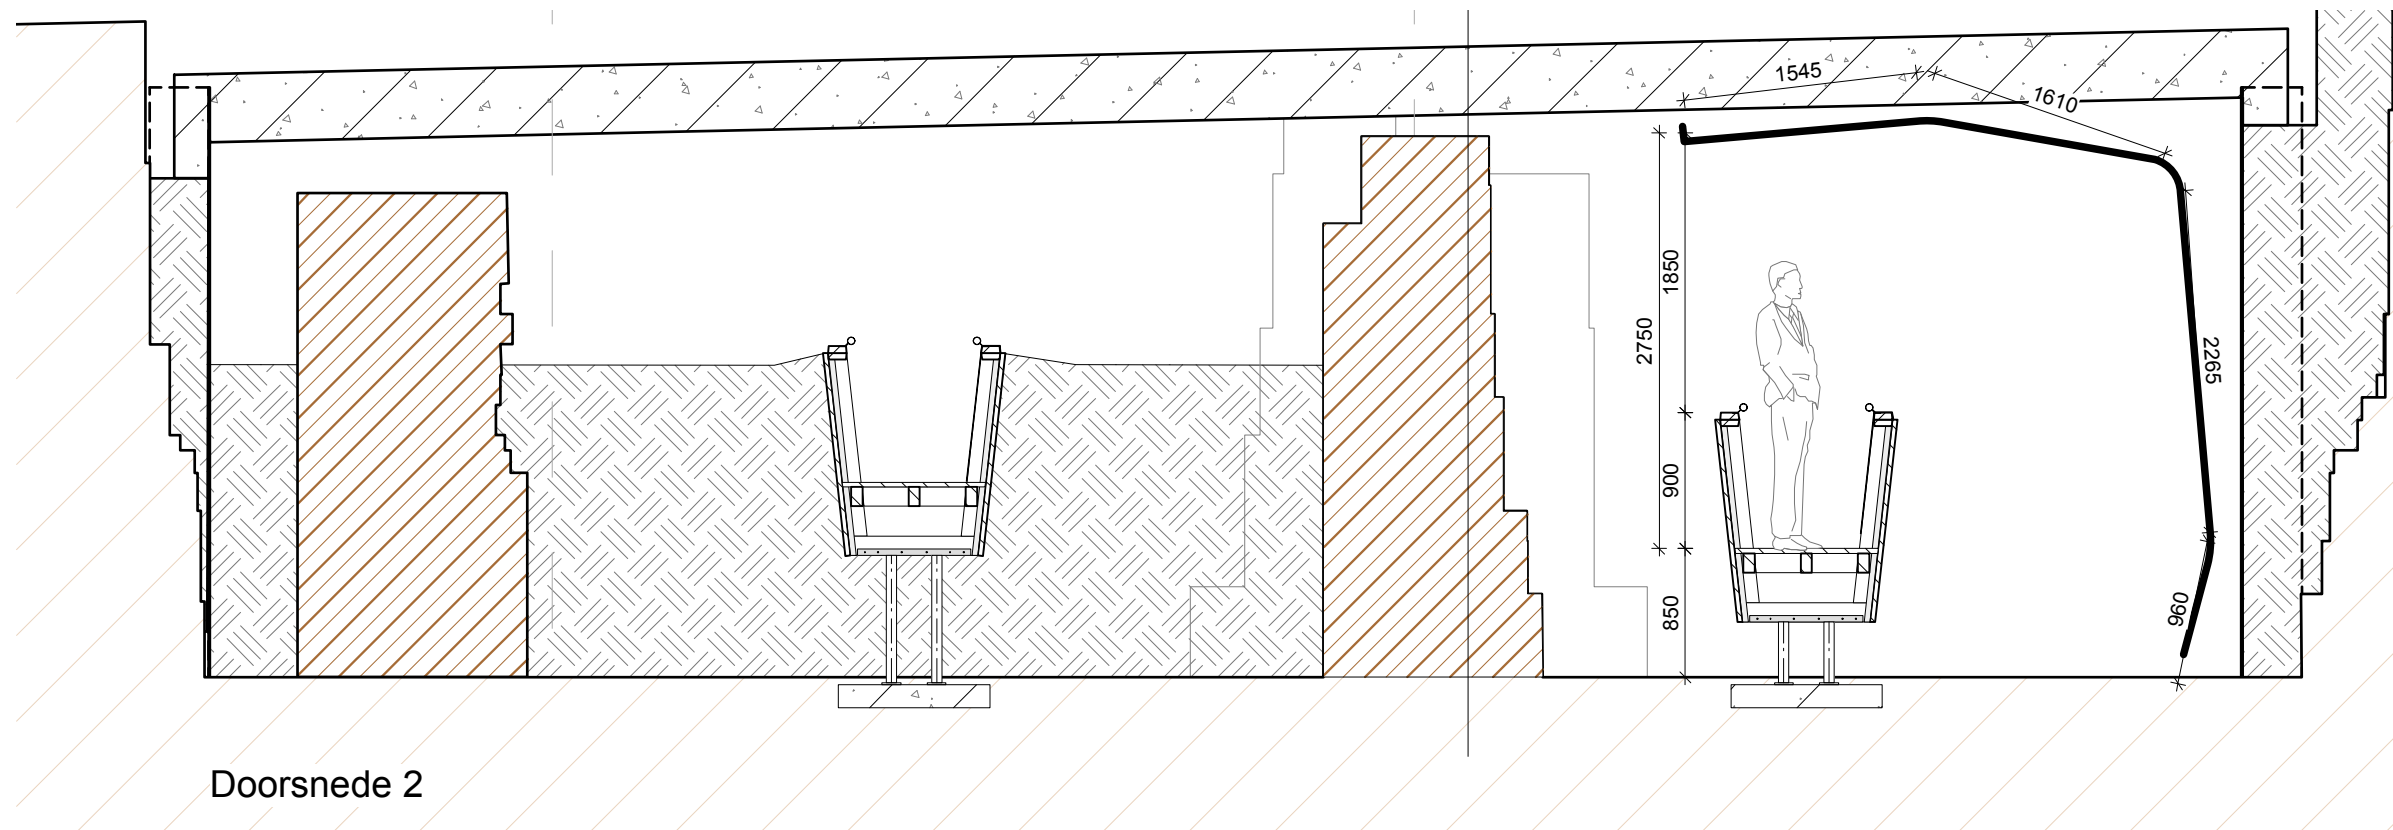


Alle maten in het werk te controleren

Opdrachtgever	Stichting Domein 2013	schaal	1:50
Project	Schatkamer II	datum	18.04.2014
Onderdeel	Doorsnede 2 en 3	formaat	A3
Projectnummer	07 - 474	tekeningnummer	DO - 402
Wiersedreef 1 3433 ZX Nieuwegein t.030-2319892 f.030-2321657		http://www.jddvarchitecten.nl	

JDdV

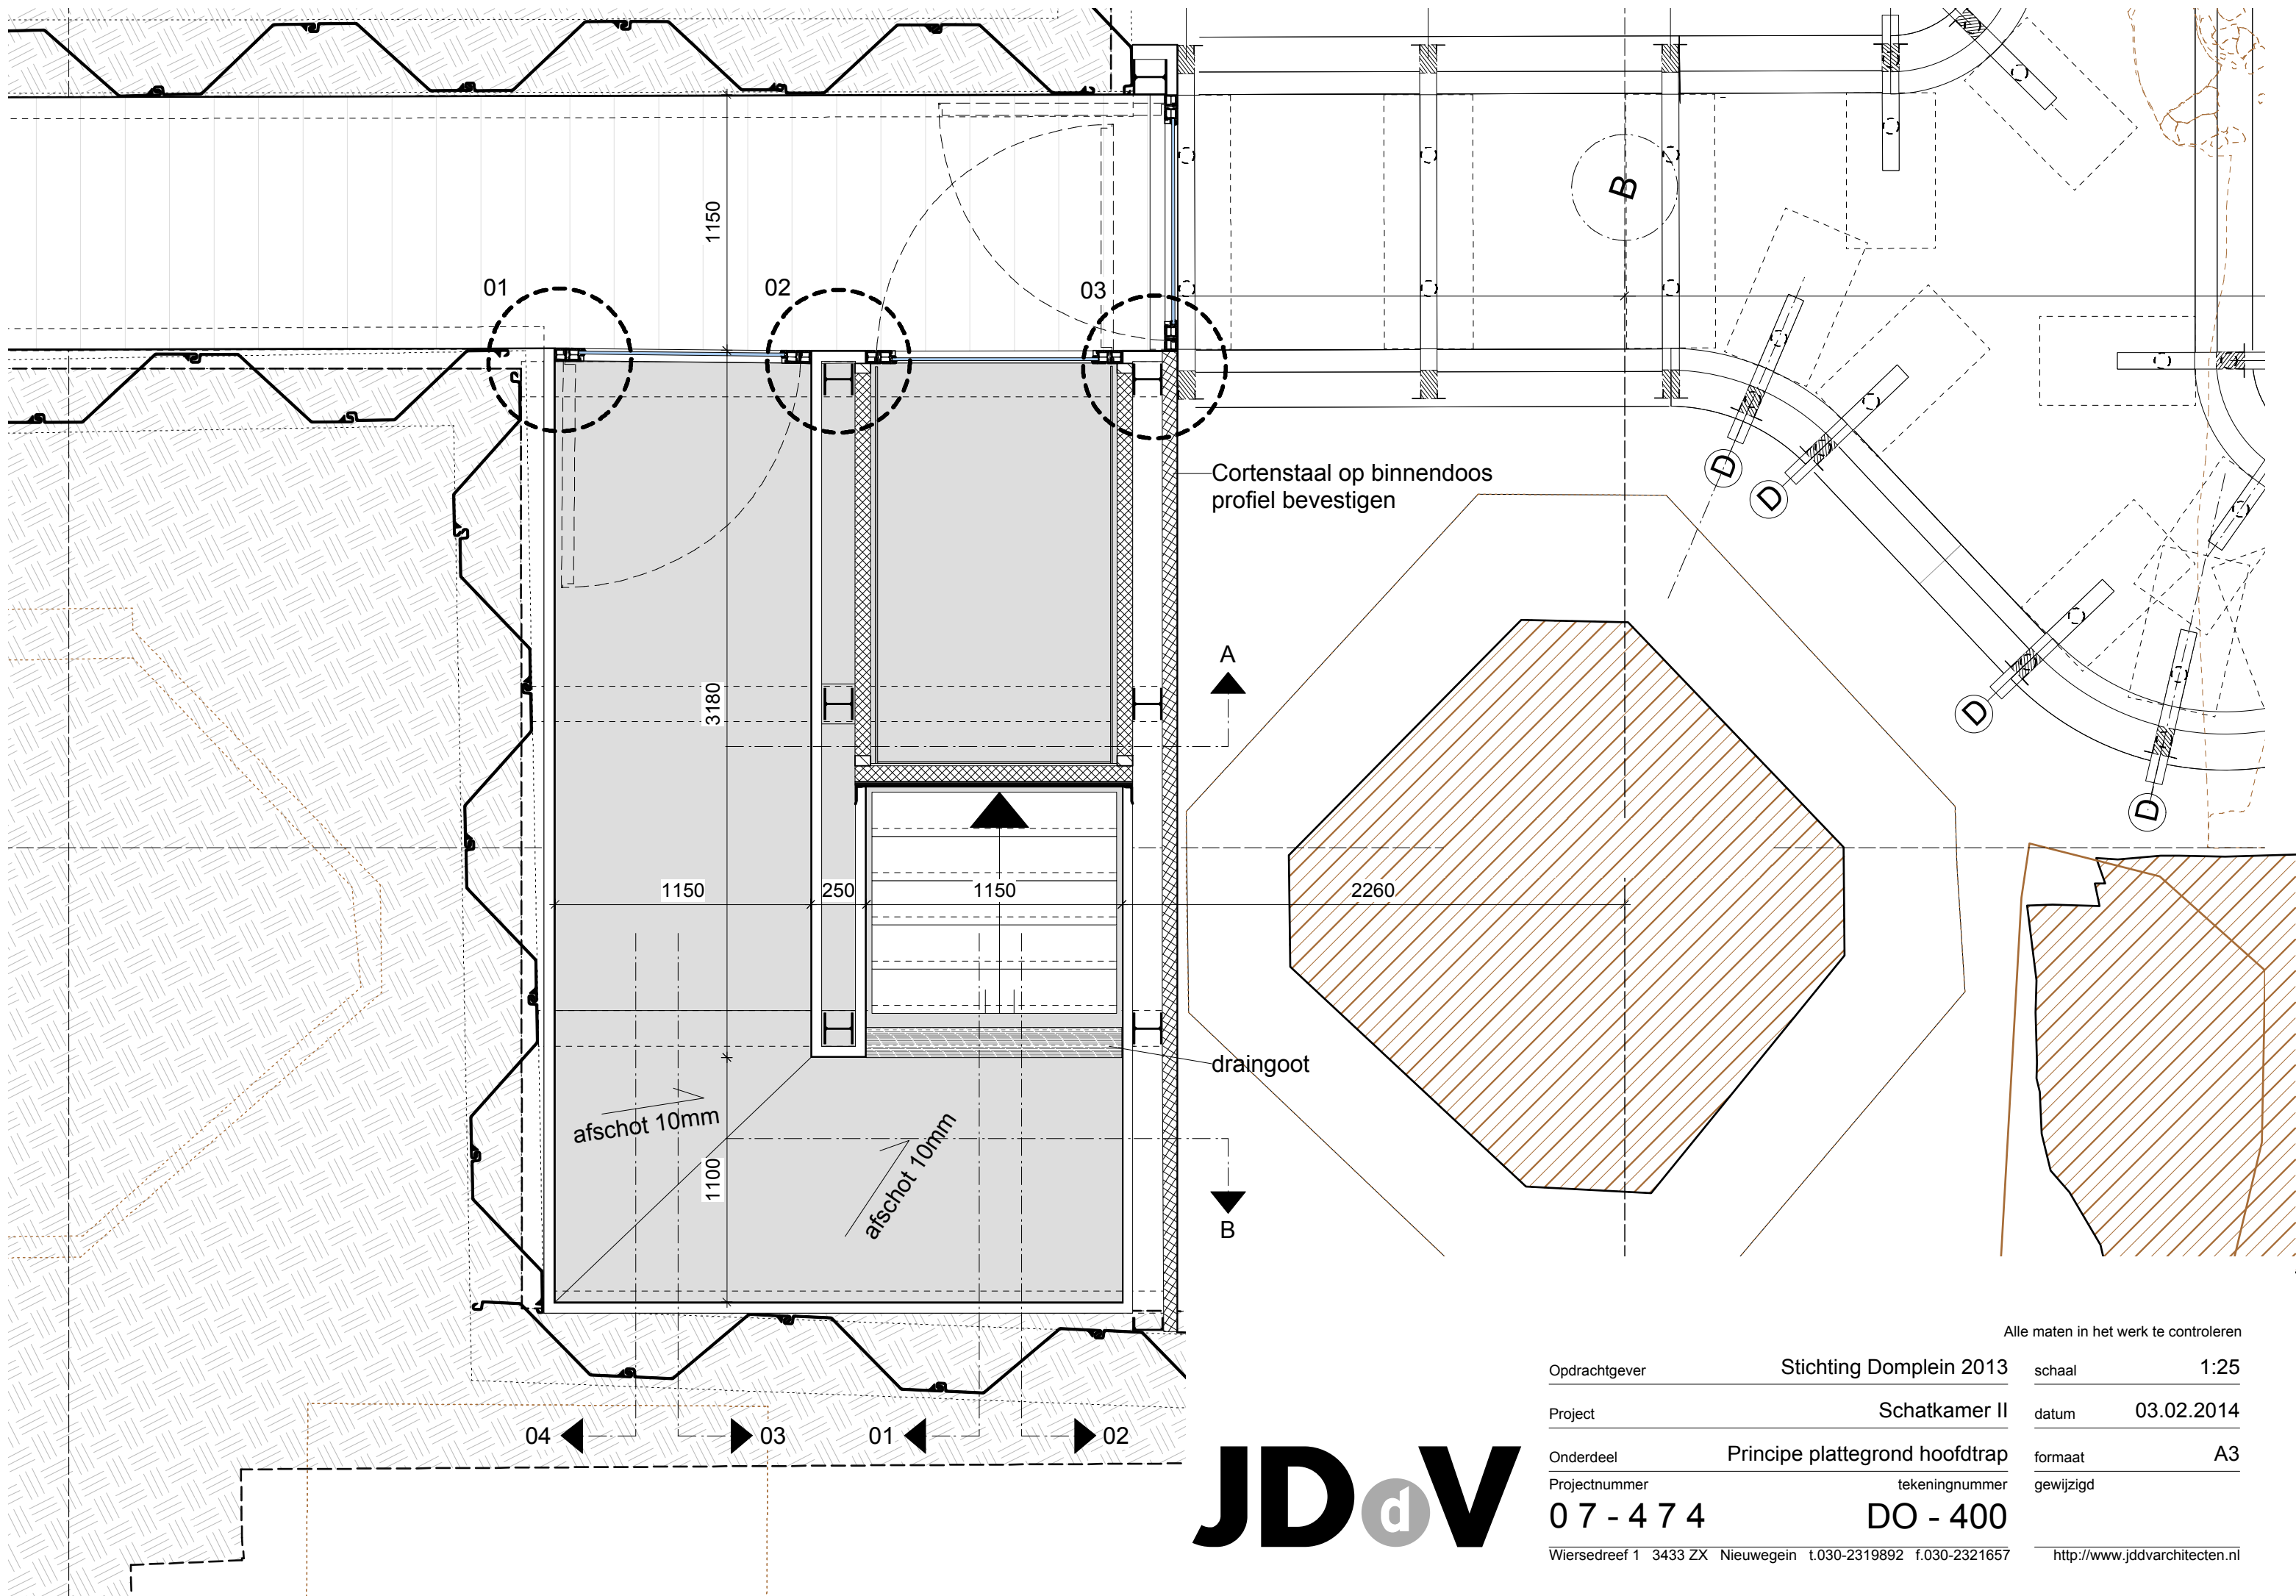

JDdV

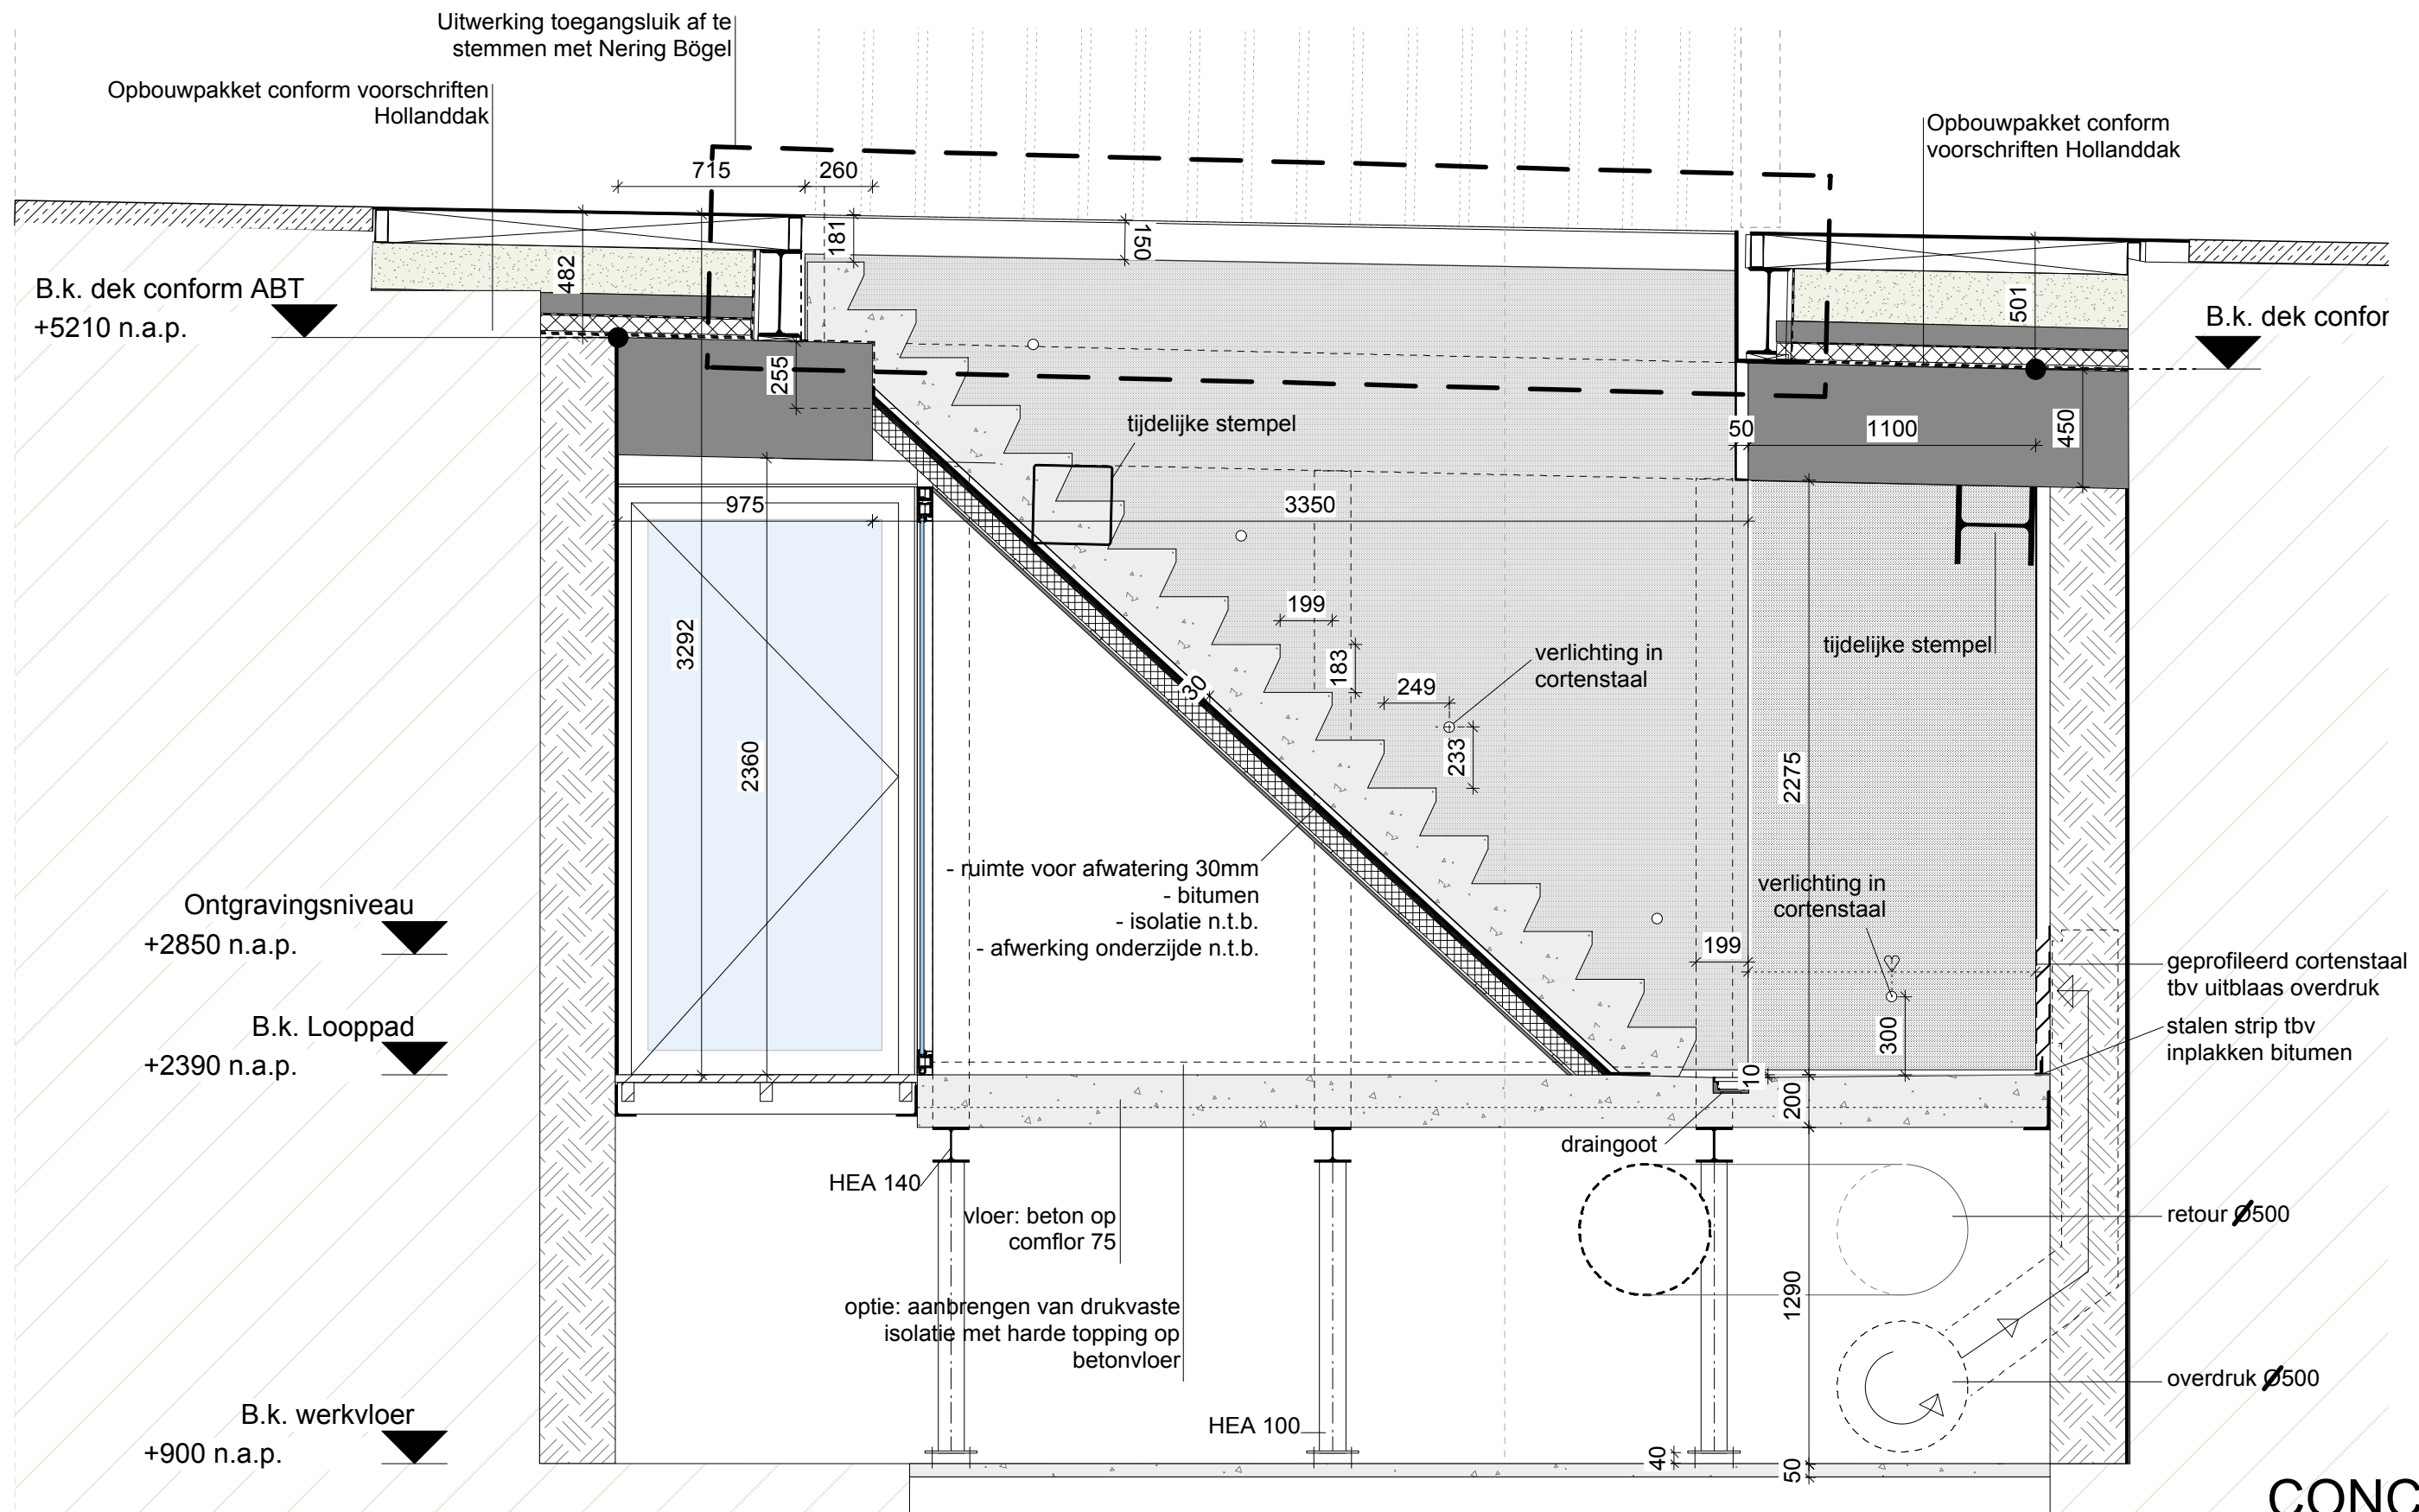


CONCEPT

Alle maten in het werk te controleren

Opdrachtgever	Stichting Domeplein 2013	schaal	1:25
Project	Schatkamer II	datum	03.02.2014
Onderdeel	Principe doorsnede 2 hoofdtrap	formaat	A3
Projectnummer	07 - 474	tekeningnummer	DO - 502
Wiersedreef 1 3433 ZX Nieuwegein t.030-2319892 f.030-2321657		gewijzigd	

JDdV


<http://www.jddvarchitecten.nl>

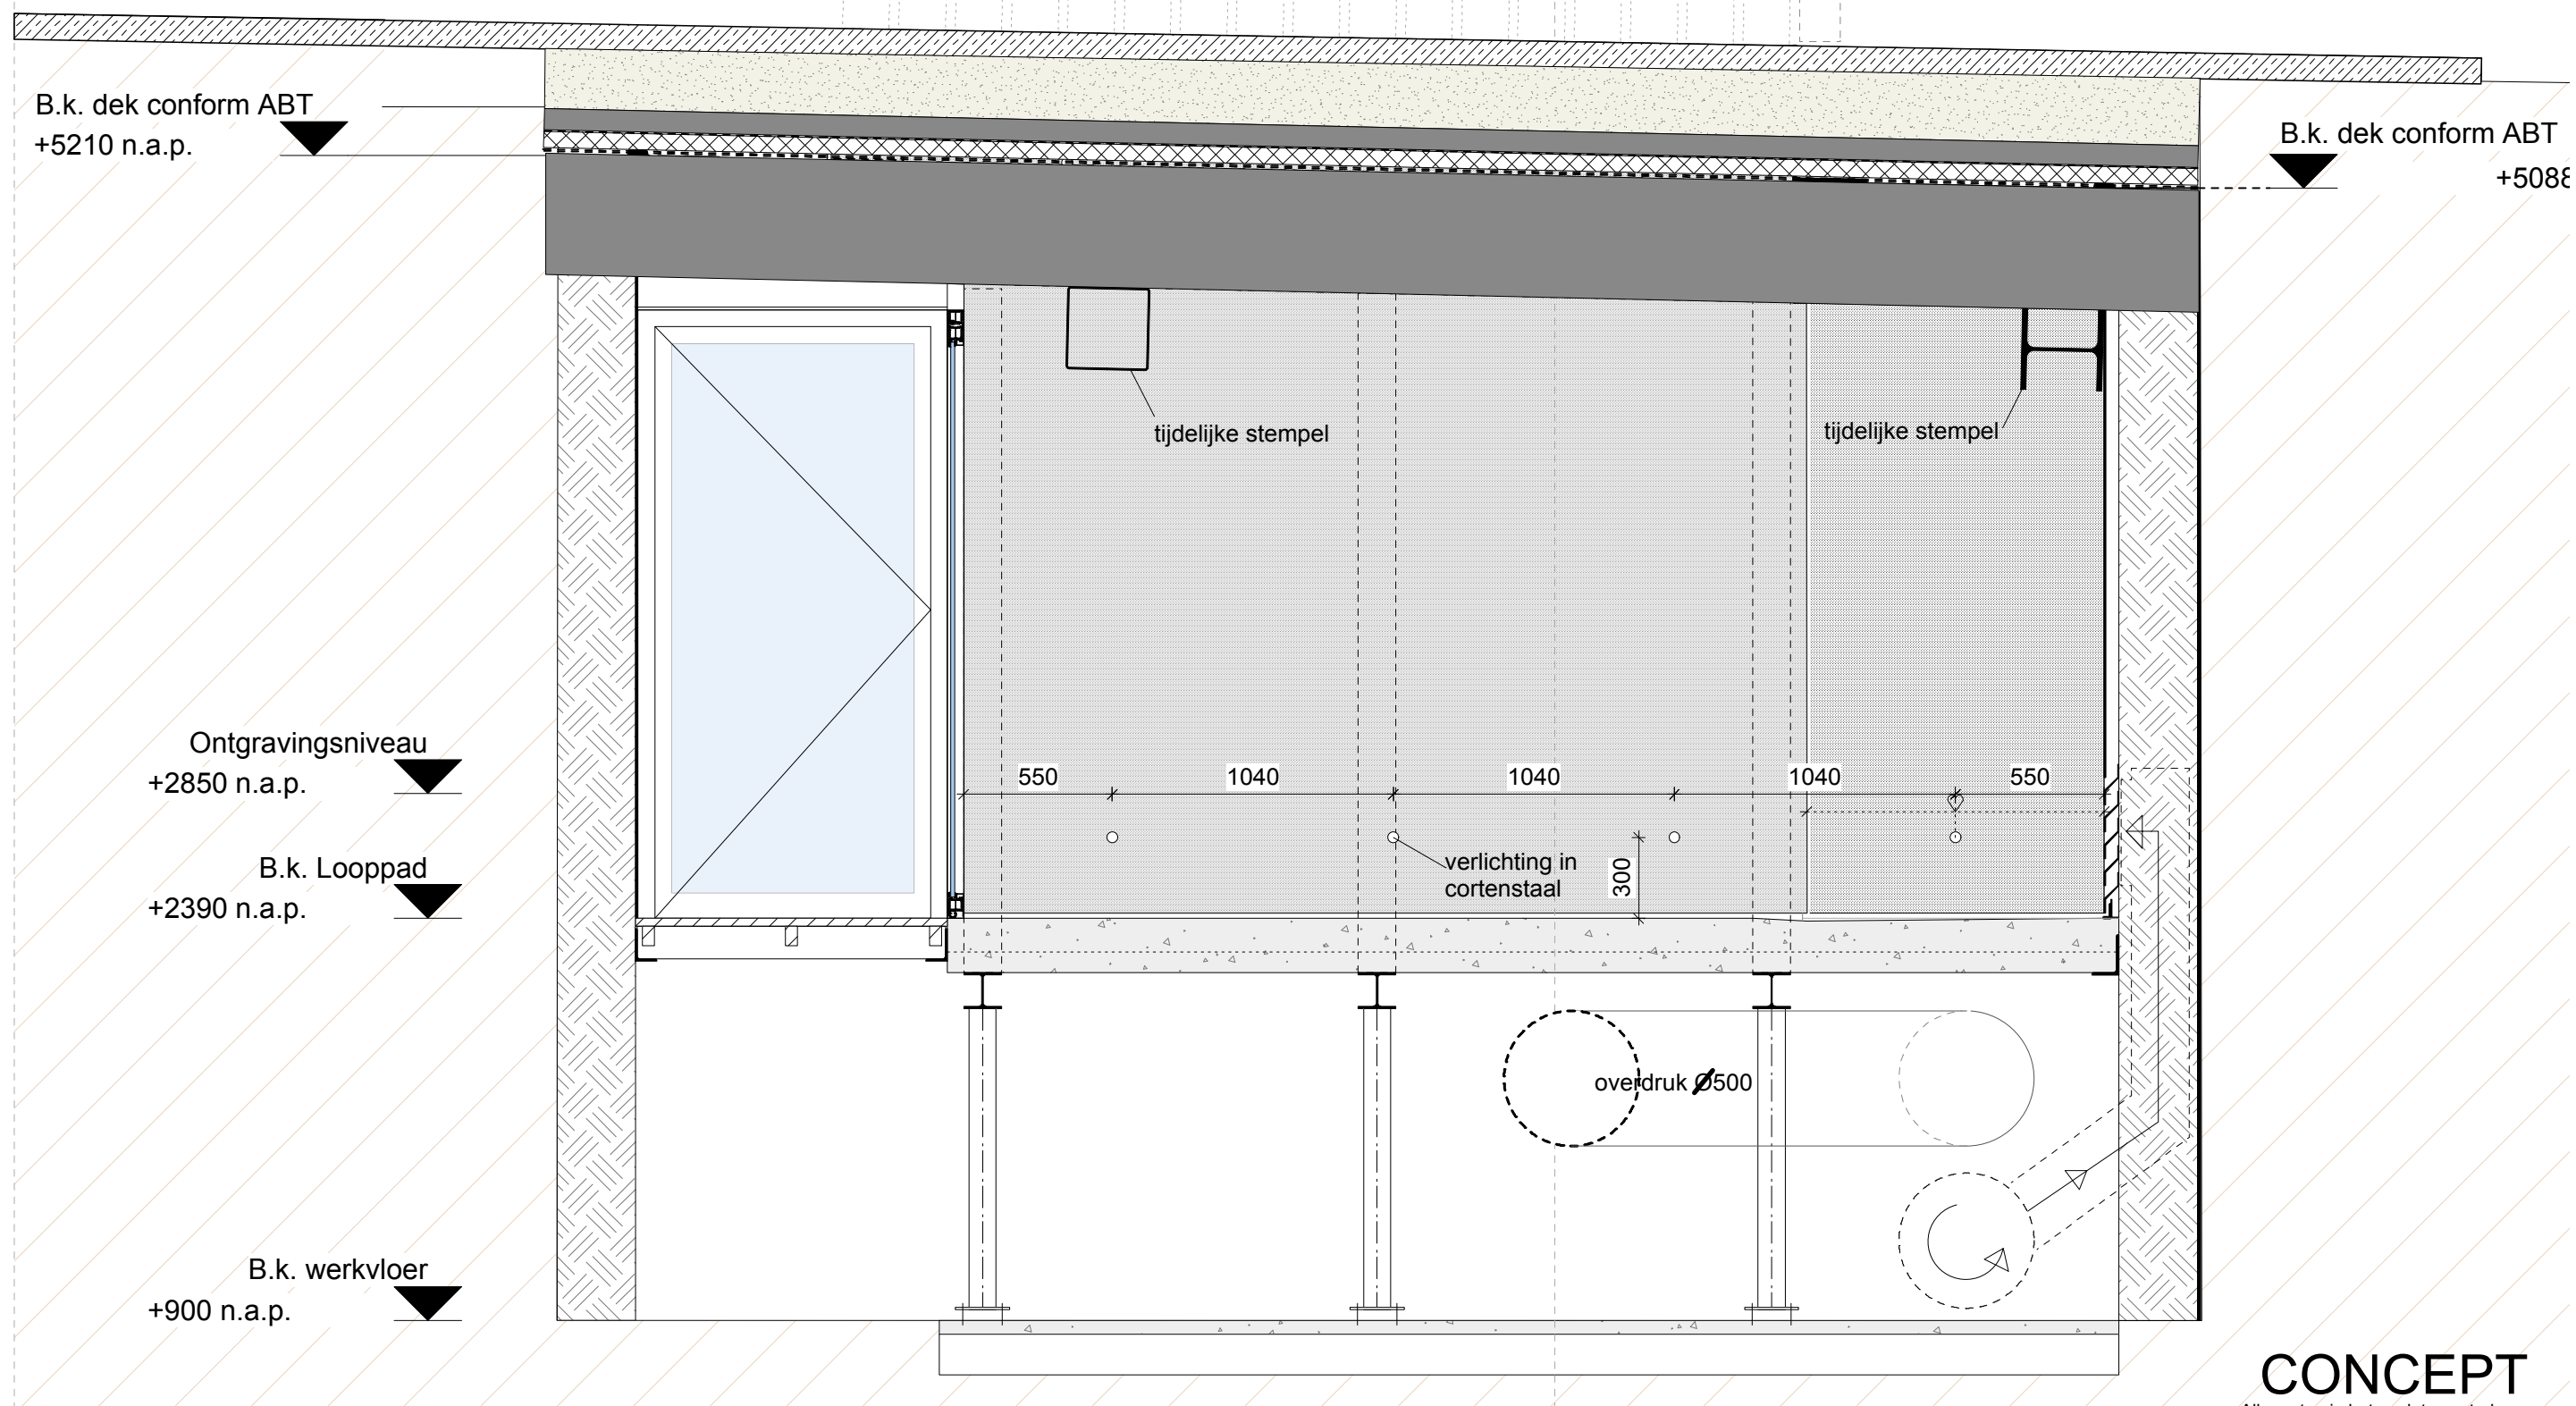

CONCEPT
Alle maten in het werk te controleren

Opdrachtgever	Stichting Domein 2013	schaal	1:25
Project	Schatkamer II	datum	03.02.2014
Onderdeel	Principe doorsnede 3 hoofdtrap	formaat	A3
Projectnummer	07 - 474	tekeningnummer	DO - 503
Wiersedreef 1 3433 ZX Nieuwegein t.030-2319892 f.030-2321657		http://www.jddvarchitecten.nl	

JDdV

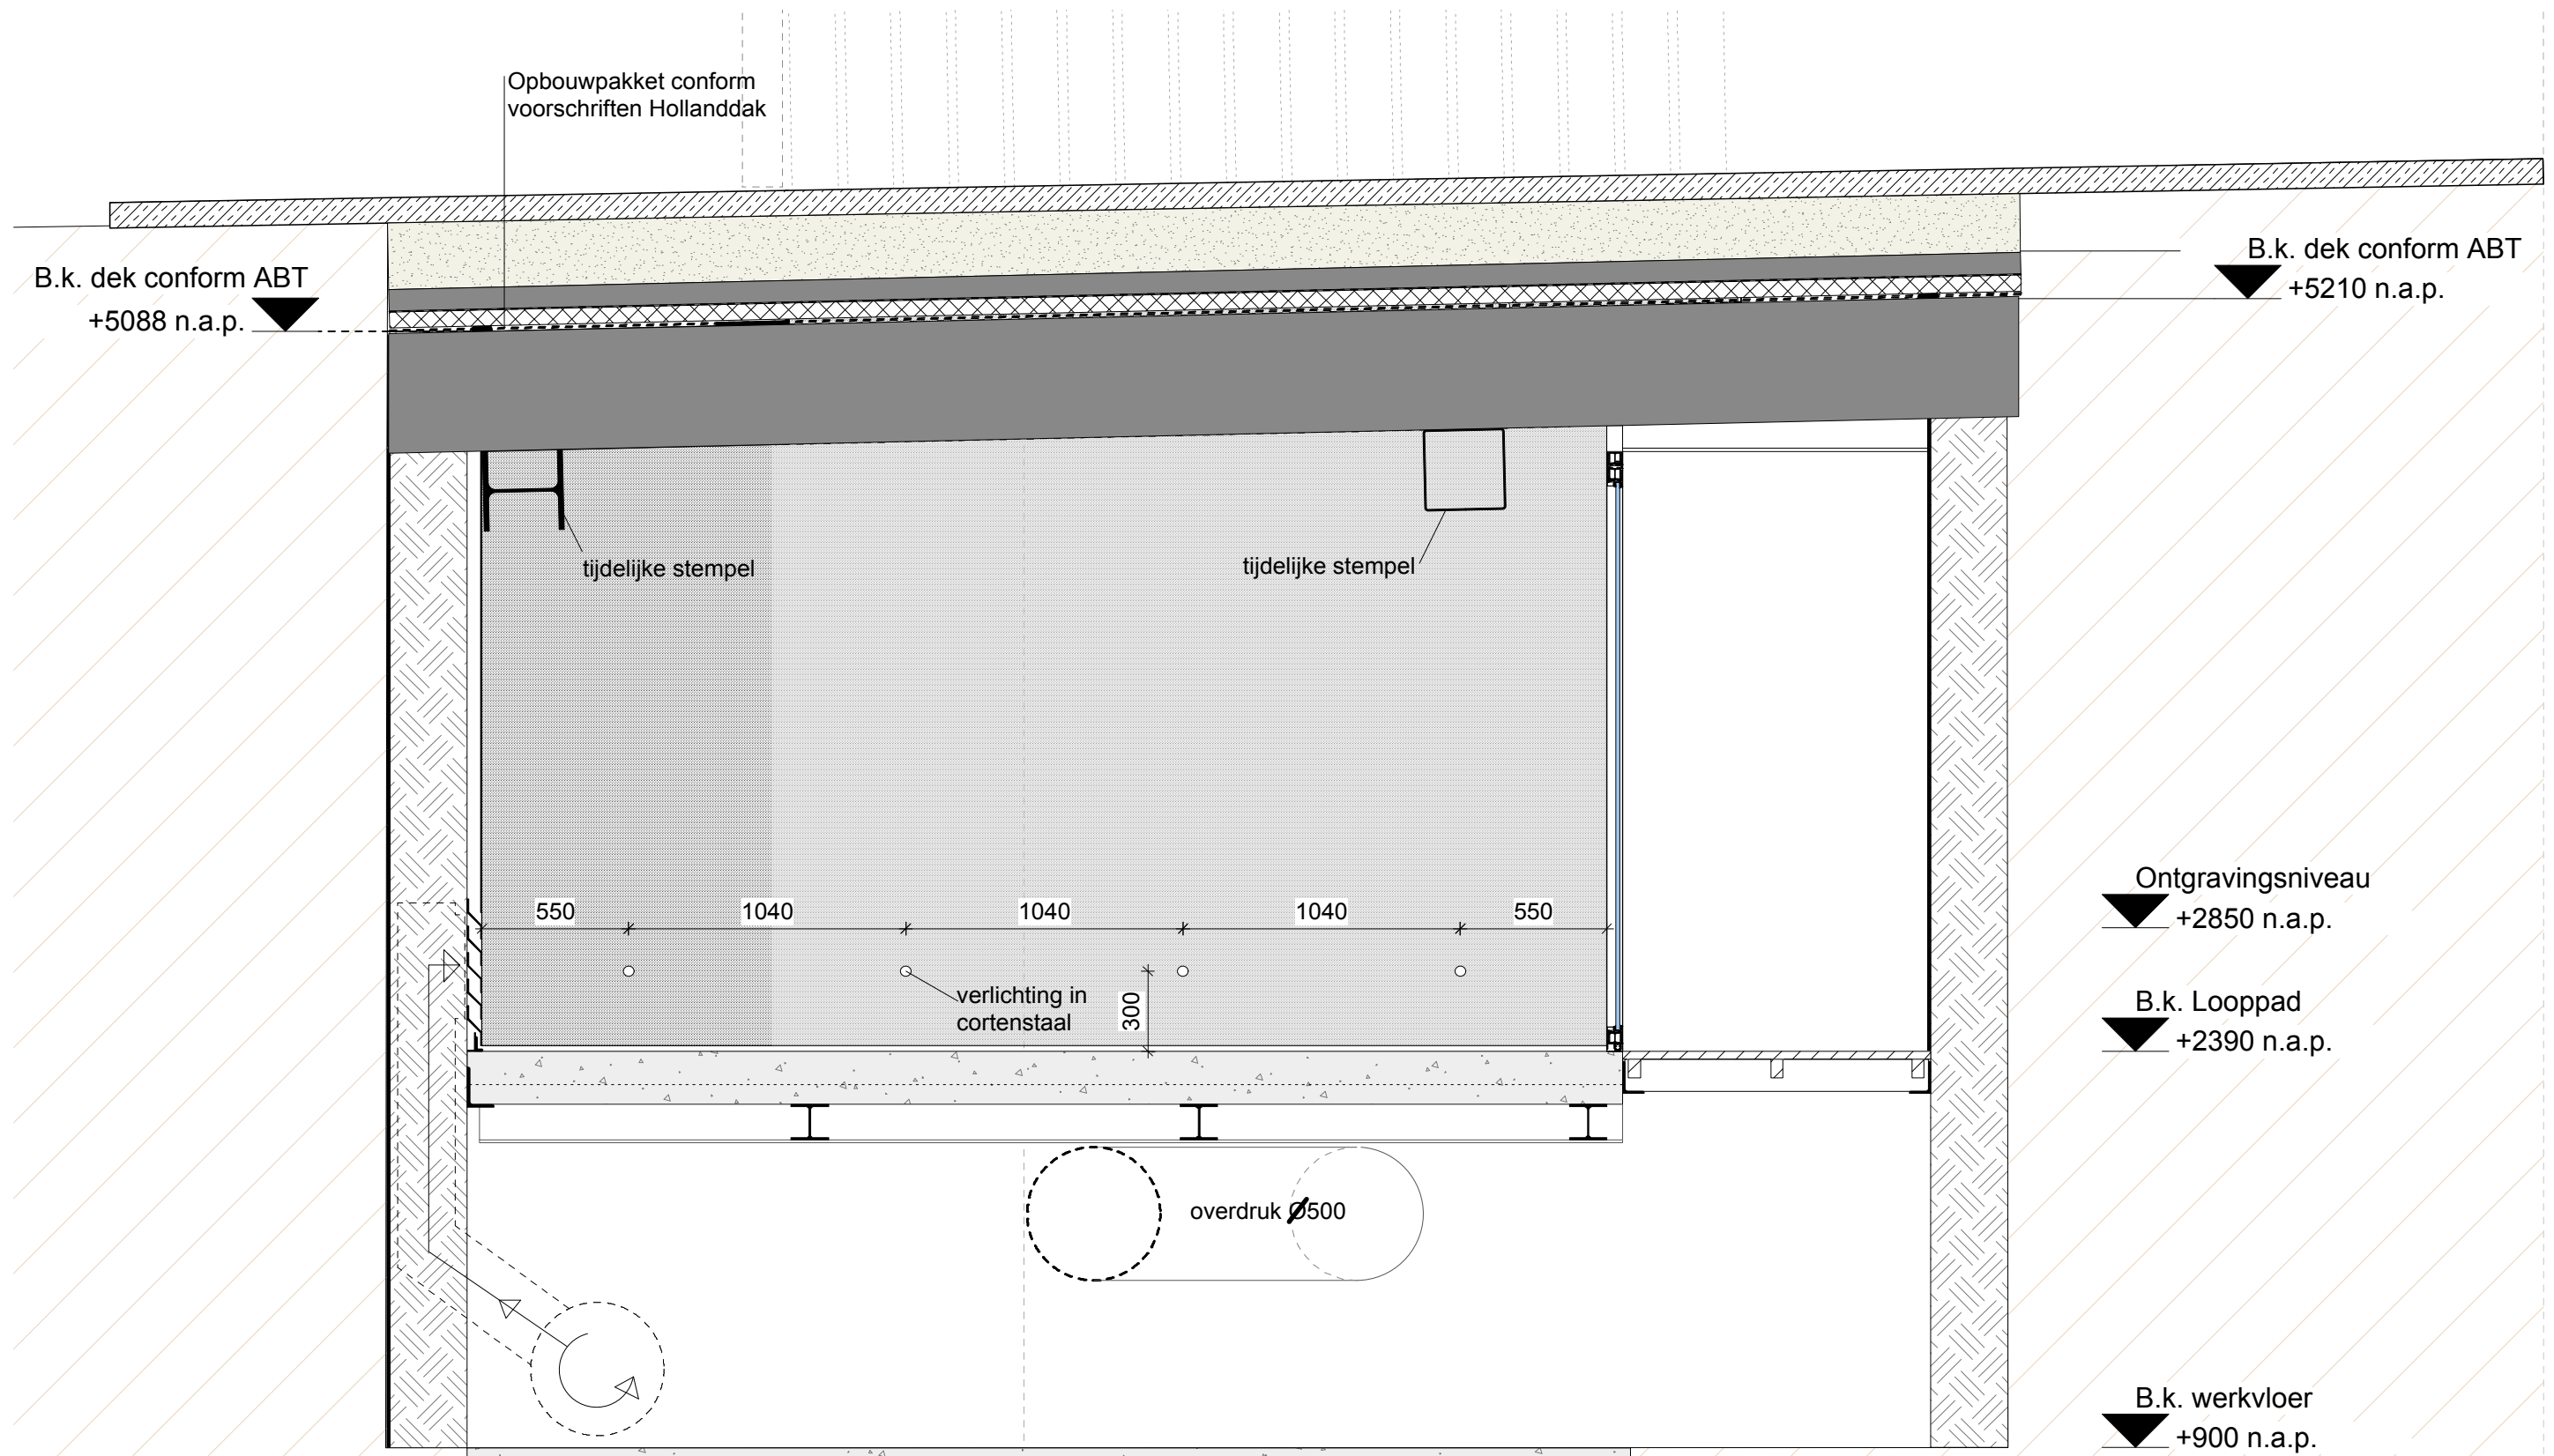


CONCEPT

Alle maten in het werk te controleren

Opdrachtgever	Stichting Domein 2013	schaal	1:25
Project	Schatkamer II	datum	03.02.2014
Onderdeel	Principe doorsnede 4 hoofdtrap	formaat	A3
Projectnummer	07 - 474	tekeningnummer	DO - 504
Wiersedreef 1 3433 ZX Nieuwegein t.030-2319892 f.030-2321657		http://www.jddvarchitecten.nl	

JDdV

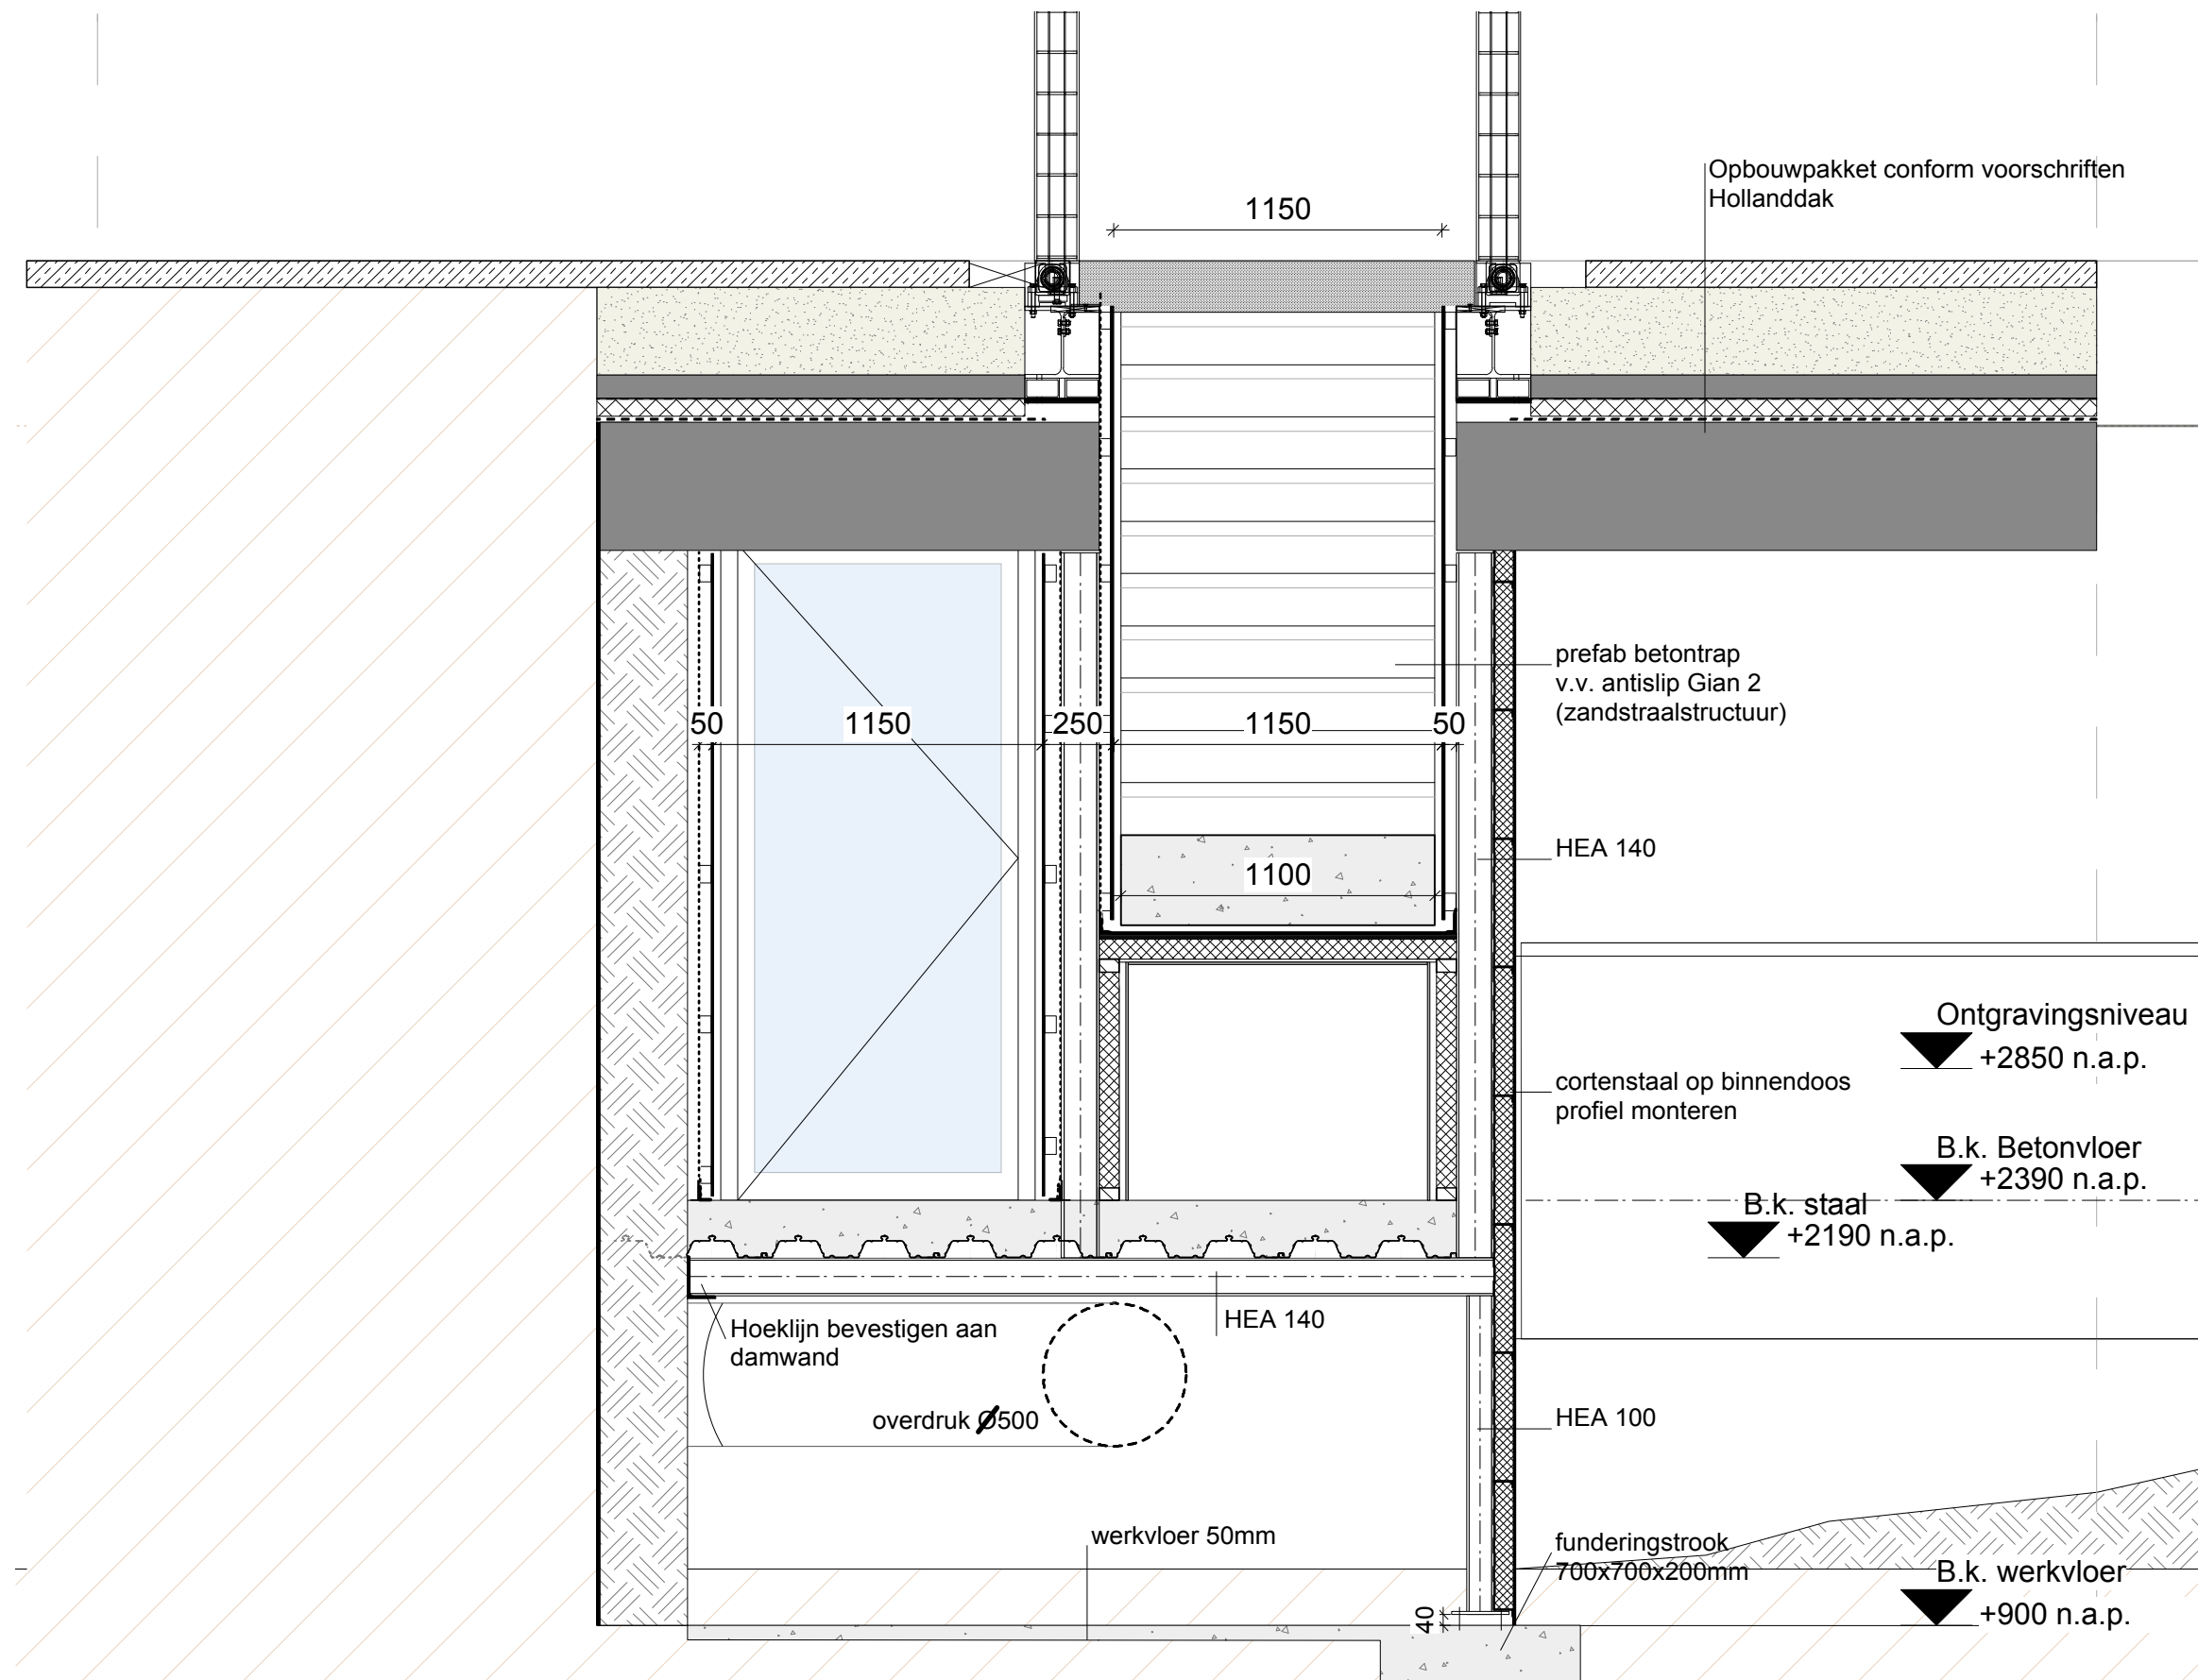


CONCEPT

Alle maten in het werk te controleren

Opdrachtgever	Stichting Domein 2013	schaal	1:25
Project	Schatkamer II	datum	24.10.2013
Onderdeel	Principe doorsnede A hoofdtrap	formaat	A3
Projectnummer	0 7 - 4 7 4	tekeningnummer	DO - 505
Wiersedreef 1 3433 ZX Nieuwegein t.030-2319892 f.030-2321657		http://www.jddvarchitecten.nl	

JDdV

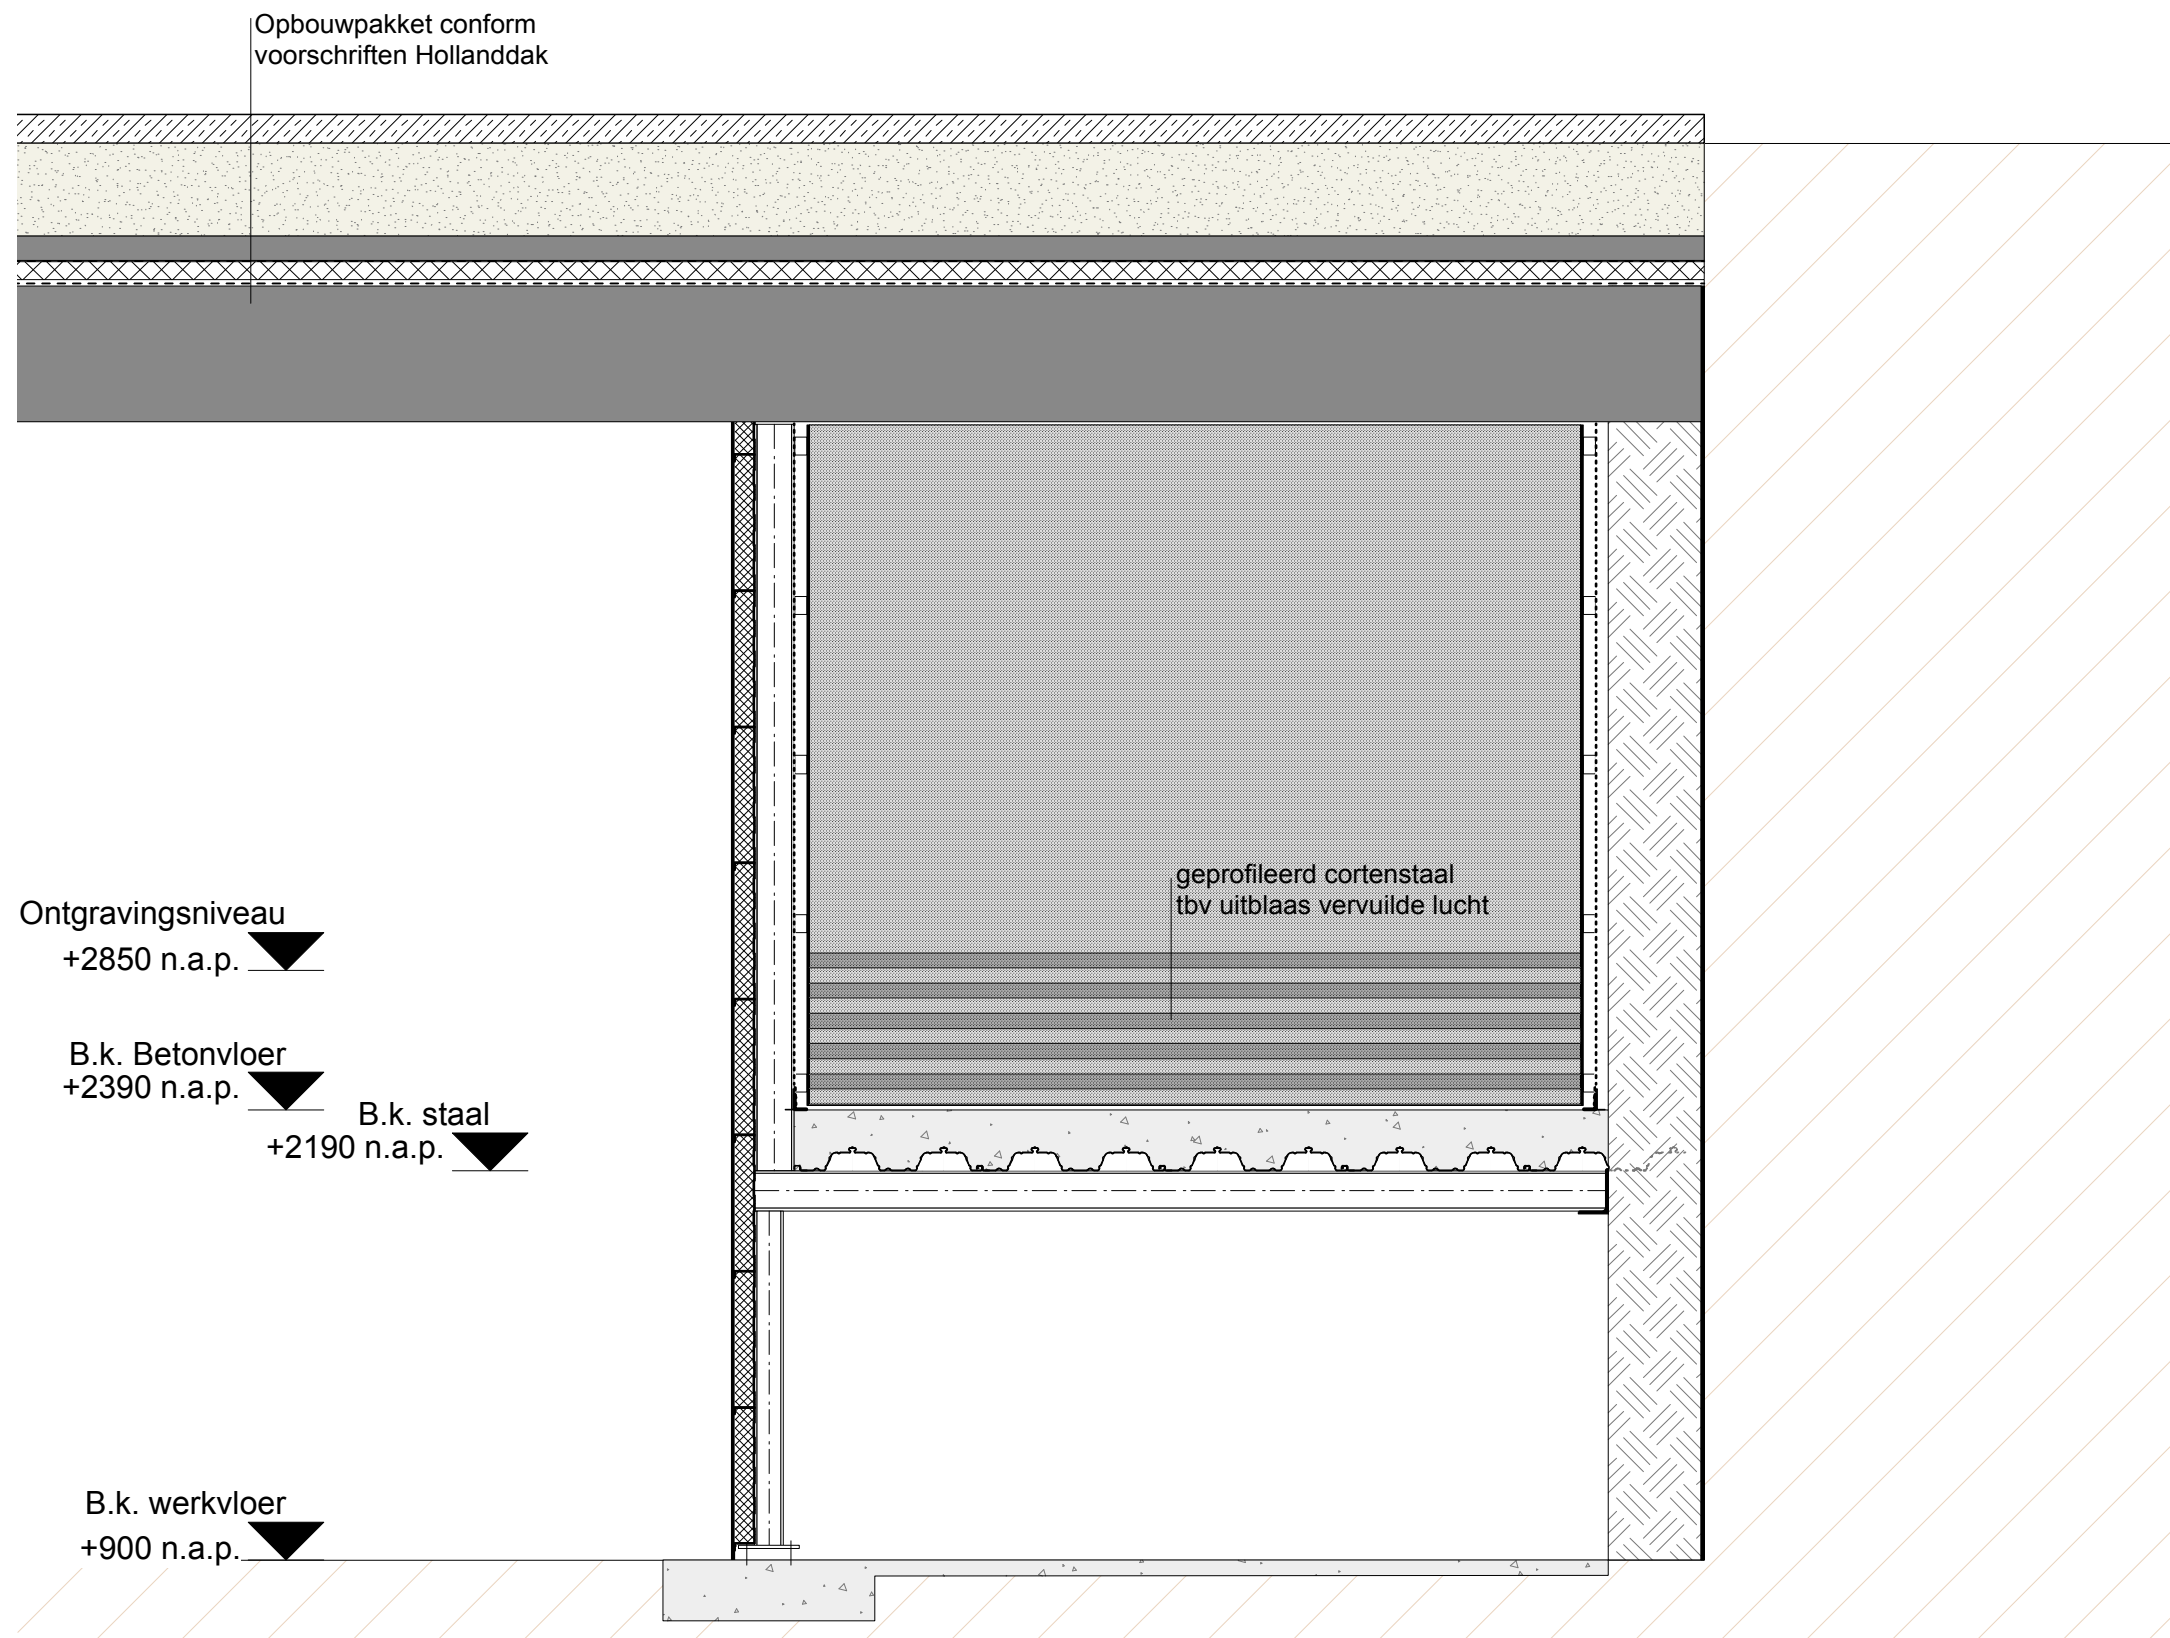


CONCEPT

Alle maten in het werk te controleren


Opdrachtgever	Stichting Domein 2013	schaal	1:25
Project	Schatkamer II	datum	03.02.2014
Onderdeel	Principe doorsnede B hoofdtrap	formaat	A3
Projectnummer	0 7 - 4 7 4	tekeningnummer	DO - 506
Wiersedreef 1	3433 ZX Nieuwegein t.030-2319892 f.030-2321657	gewijzigd	

<http://www.jddvarchitecten.nl>


JDdV

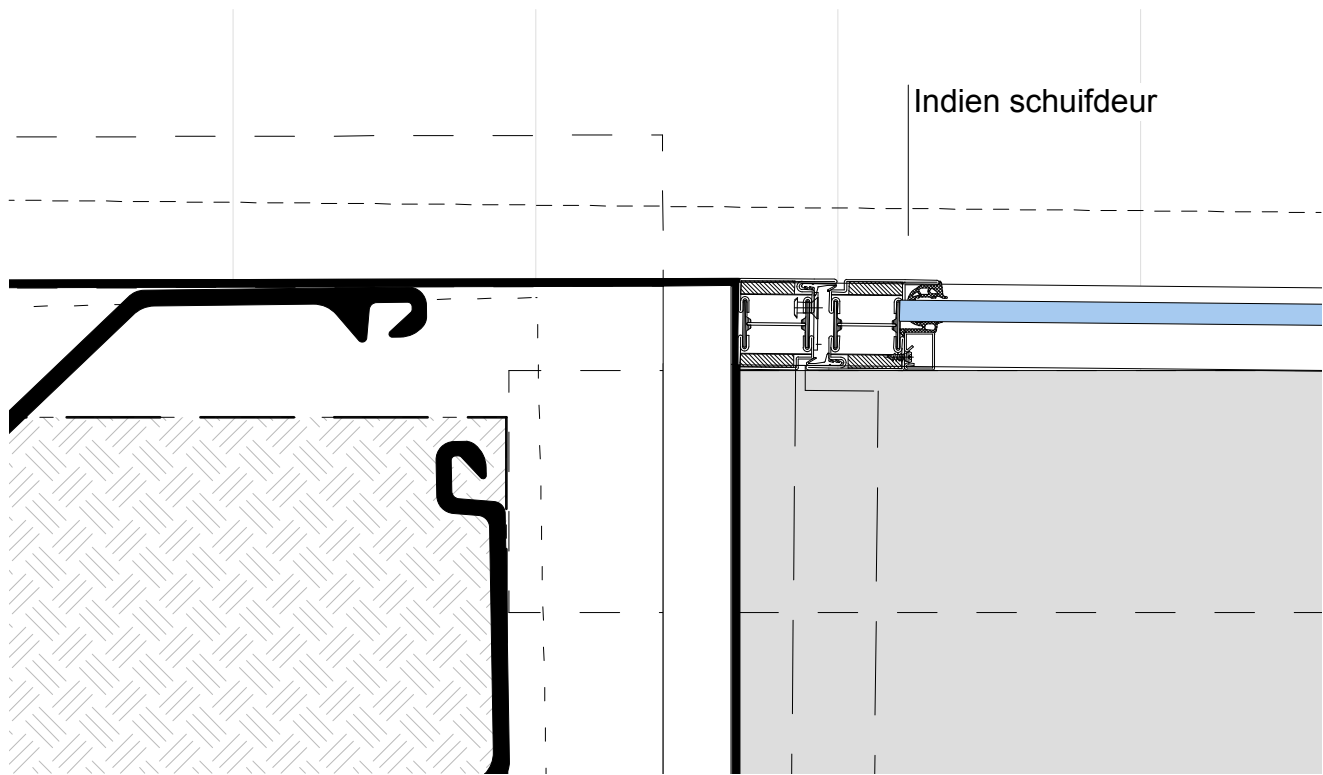

DETAIL 01

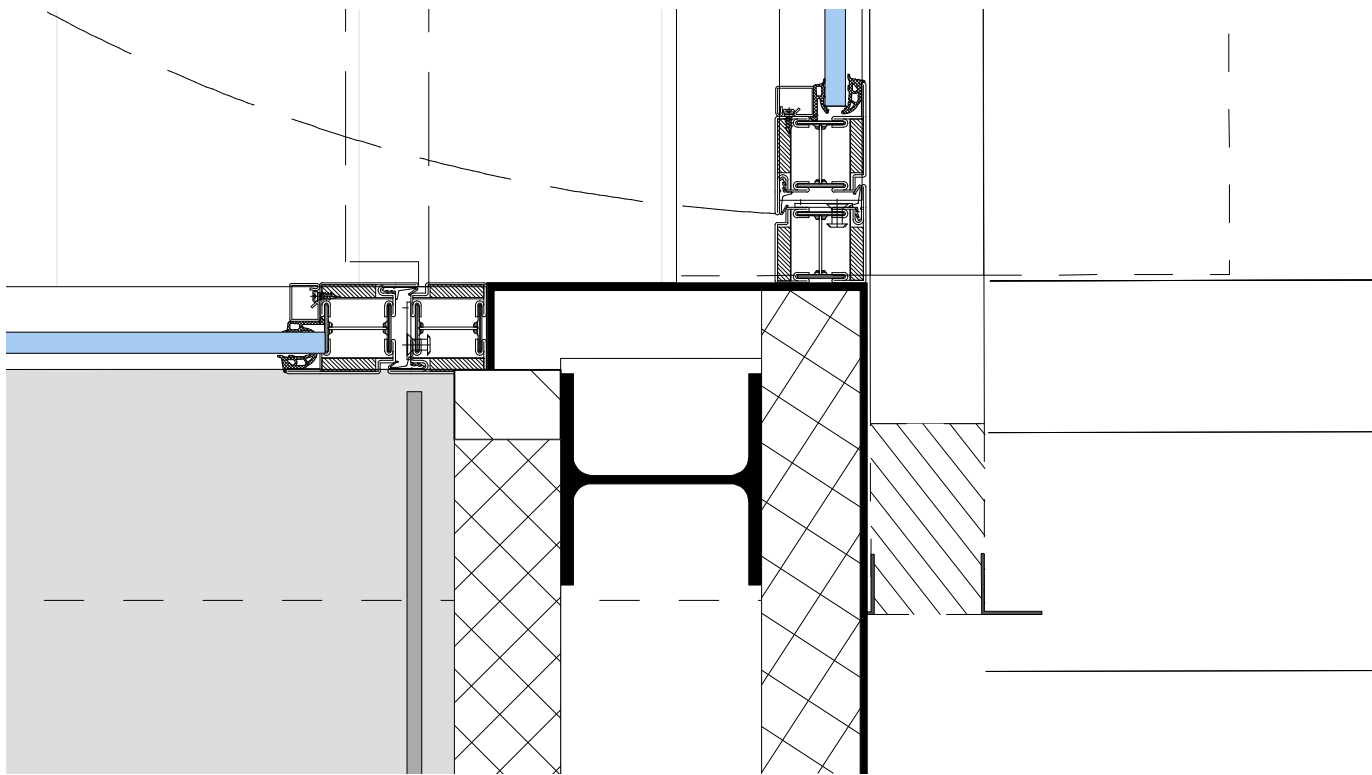

DETAIL 03

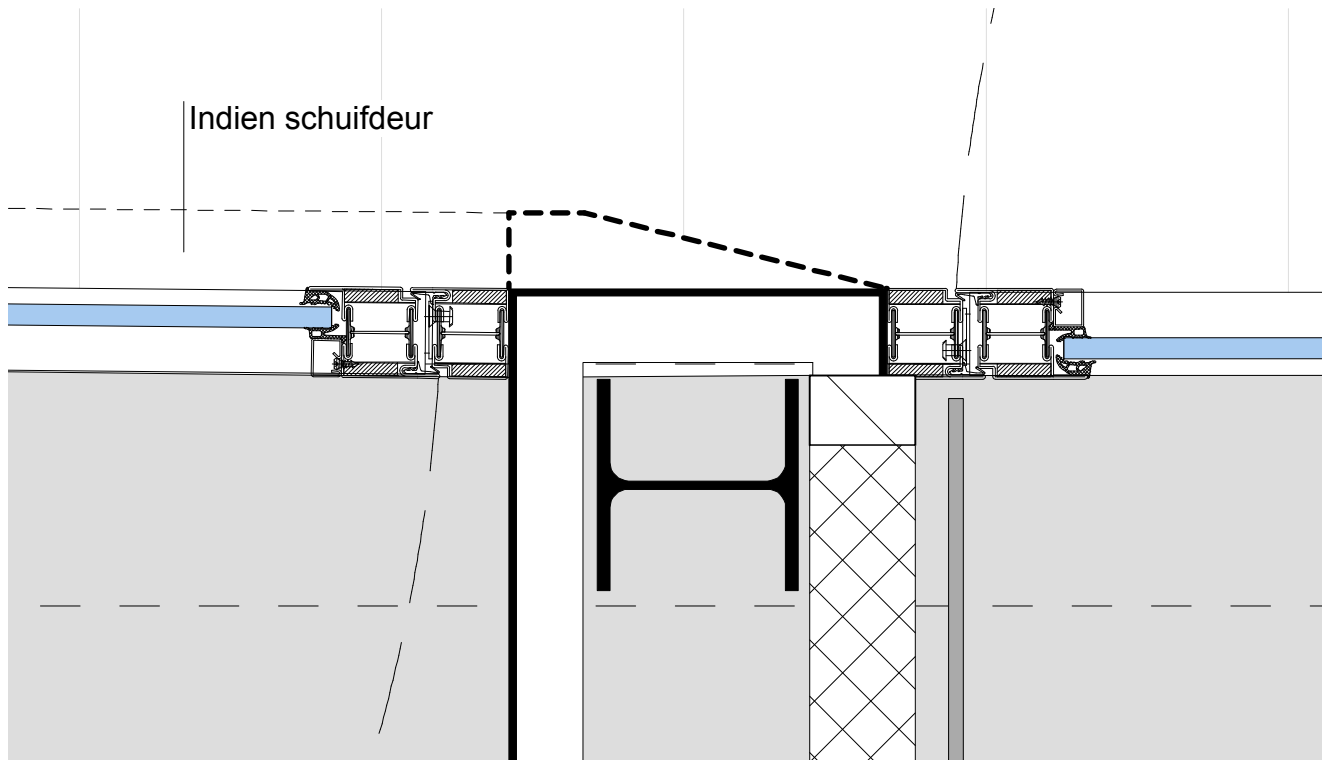




DETAIL 02

CONCEPT

Alle maten in het werk te controleren

Opdrachtgever	Stichting Domplein 2013	schaal	1:5
Project	Schatkamer II	datum	03.02.2014
Onderdeel	Principe detaillering hoofdtrap	formaat	A3
Projectnummer	07 - 474	tekeningnummer	DO - 507
Wiersedreef 1 3433 ZX Nieuwegein t.030-2319892 f.030-2321657		http://www.jddvarchitecten.nl	

JD_d**V**

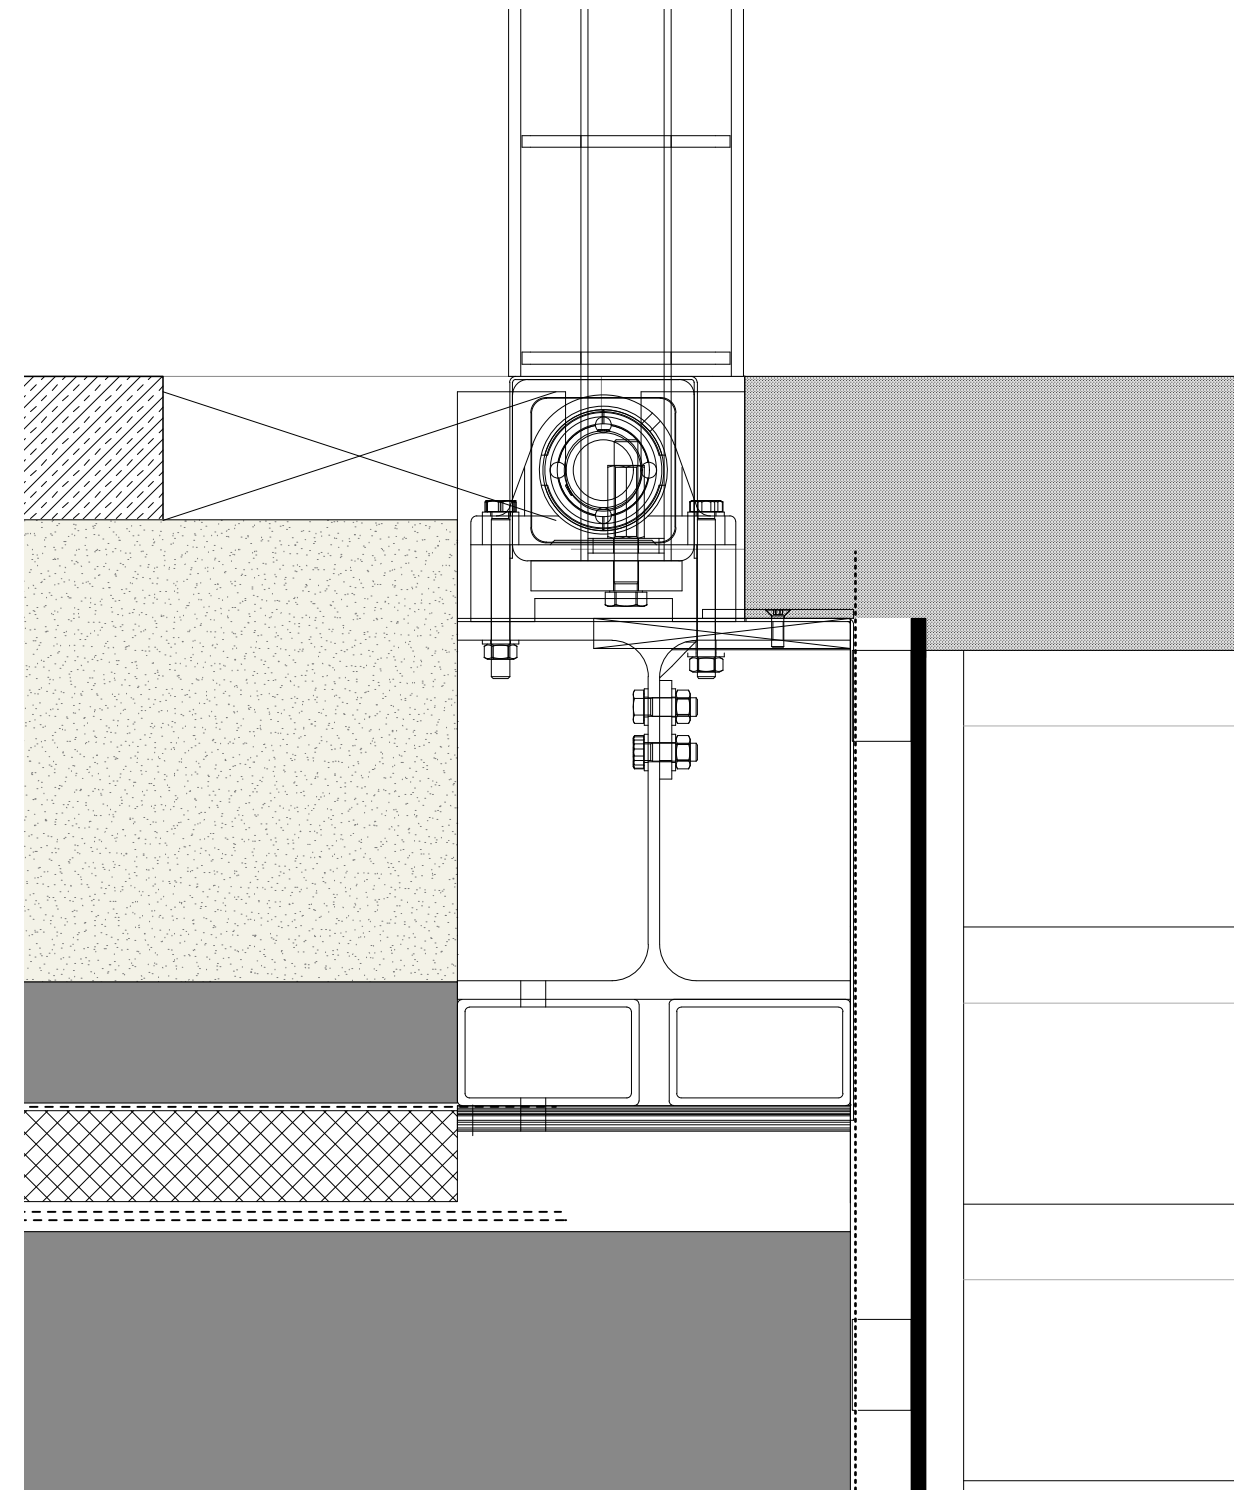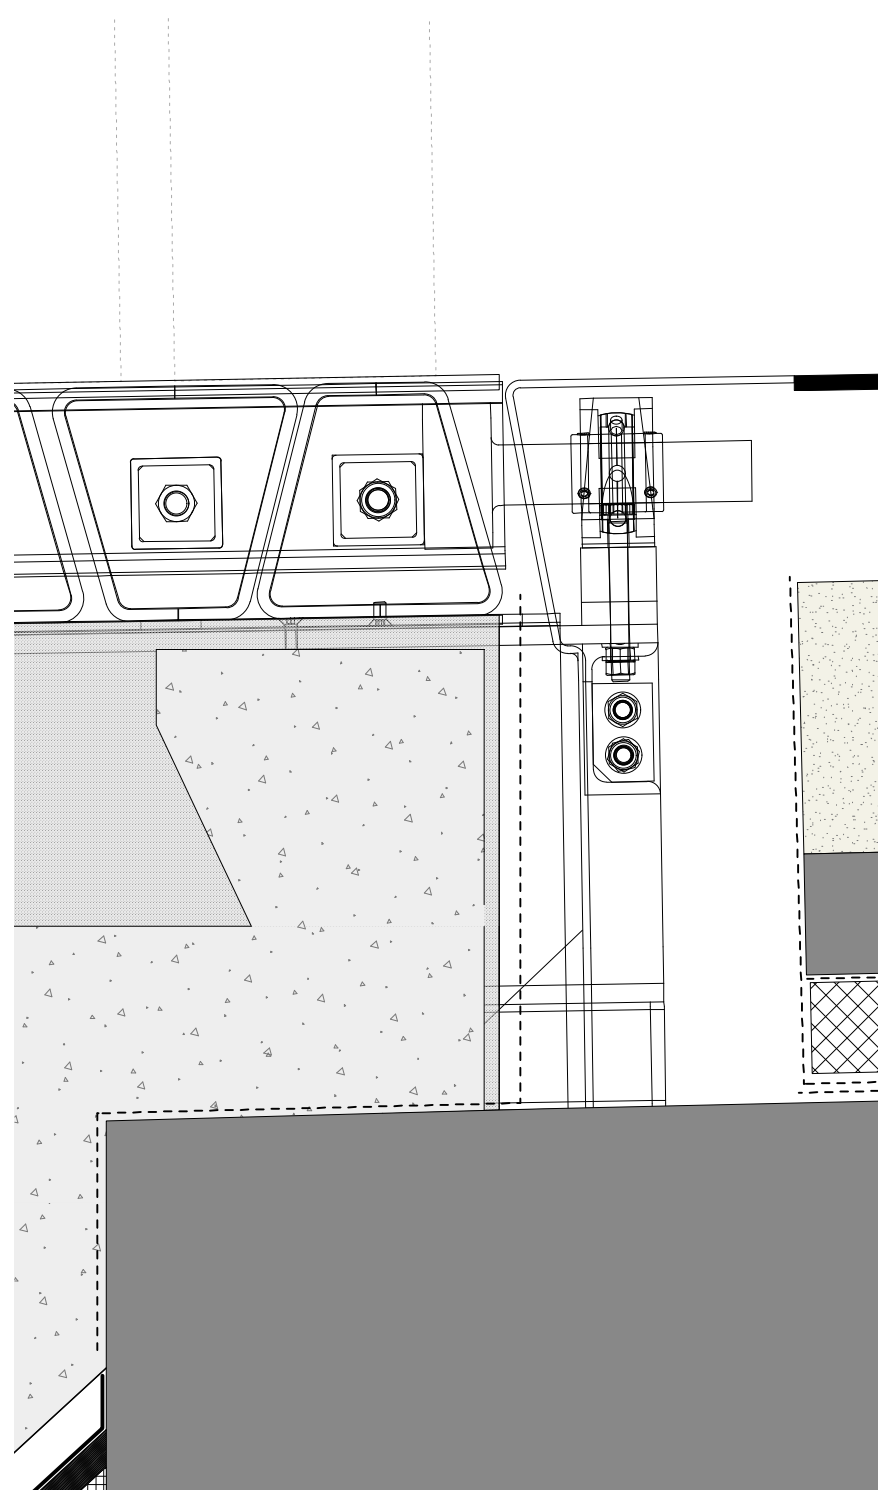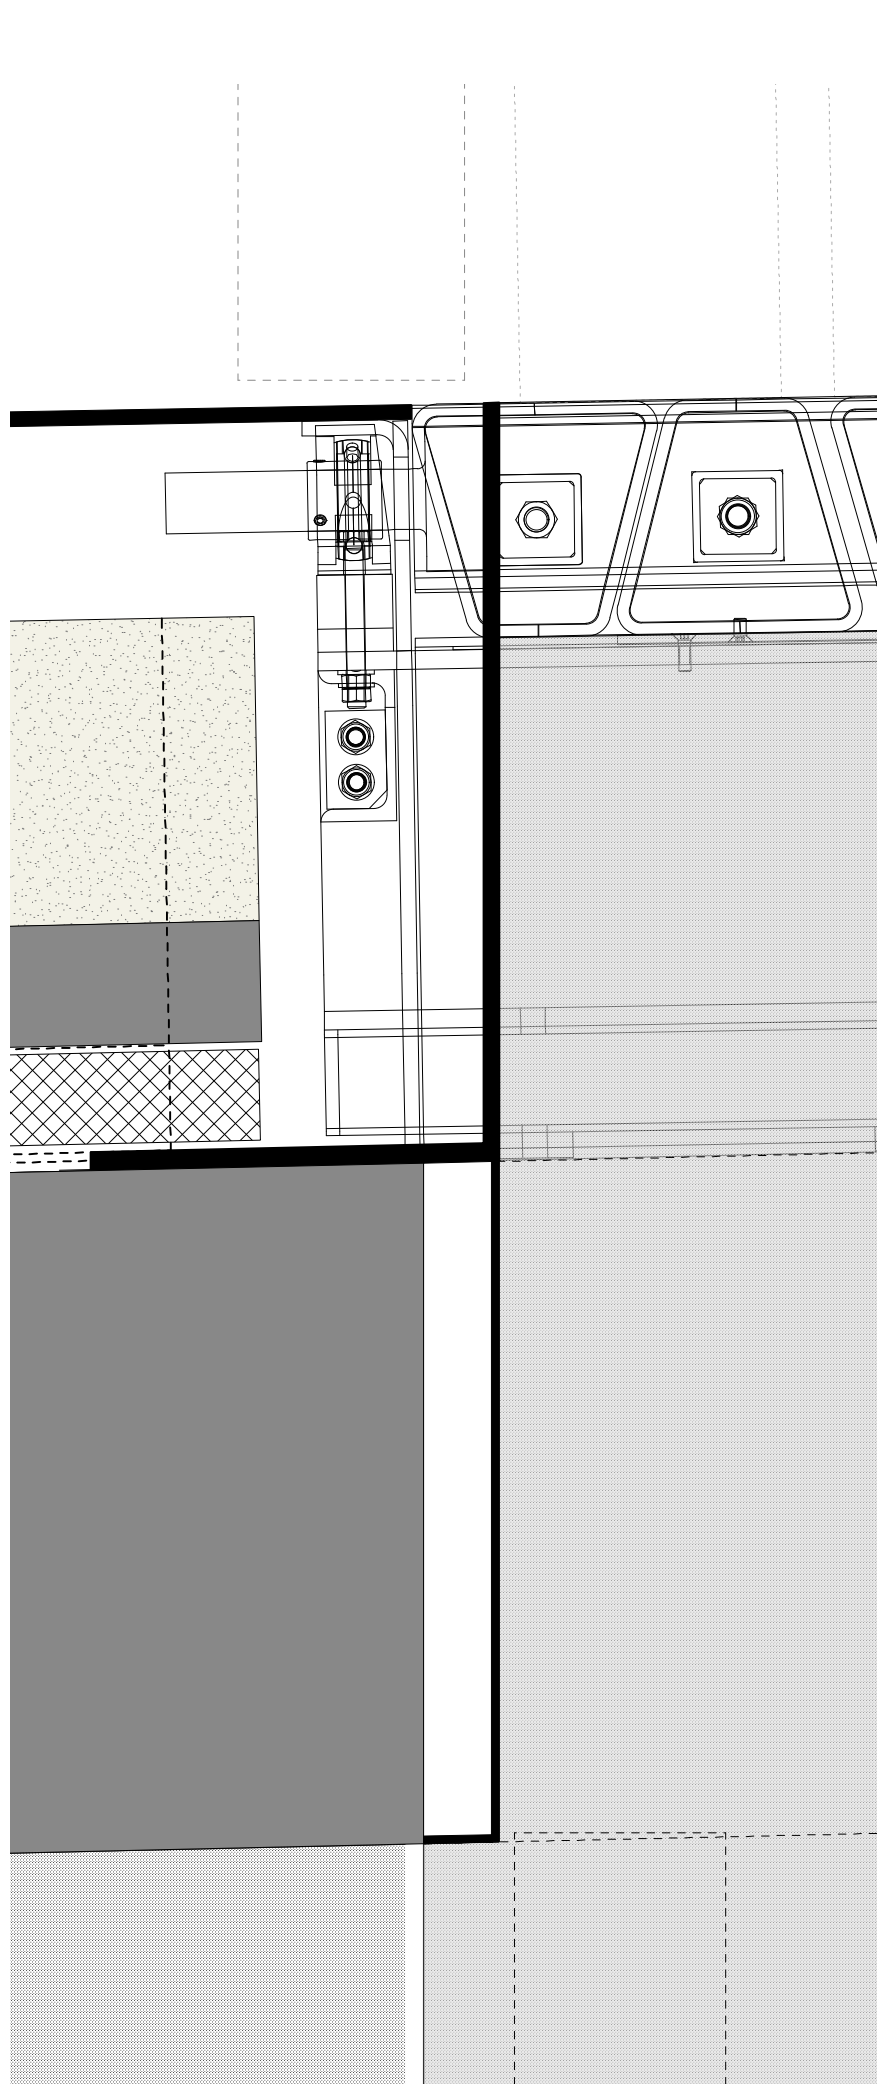

JD_d**V**

CONCEPT

Alle maten in het werk te controleren

Opdrachtgever	Stichting Domplein 2013	schaal	1:5
Project	Schatkamer II	datum	03.02.2014
Onderdeel	Principe detaillering hoofdtrap	formaat	A3
Projectnummer	0 7 - 4 7 4	tekeningnummer	DO - 508
Wiersedreef 1 3433 ZX Nieuwegein t.030-2319892 f.030-2321657		http://www.jddvarchitecten.nl	