



NEXIT

TEKENINGNR.
W-01

DATUM
13.11.2014

NEXIT ARCHITECTEN
SPOORWEGSTRAAT 48
6828 AS ARNHEM

T +31 (0)26 44 61 368
F +31 (0)26 37 04 007
E STUDIO@NEXITARCHITECTEN.NL
I WWW.NEXITARCHITECTEN.NL

PROJECT
Serre uitbouw De Boerderij
Parkweg 2 te Arnhem

OPDRACHTGEVER
Gemeente Arnhem
Afd. Vastgoedmanagement
Eusebiusbuitensingel 53
6828 HZ Arnhem

PROJECTNUMMER
14-364


ONDERDEEL
Werktekeningen

FORMAAT
A3

SCHAAL
1:200 / 100 / 50 / 20 / 5

STATUS
Werkvoorbereiding /
calculatie


GETEKEND
AdB / JB

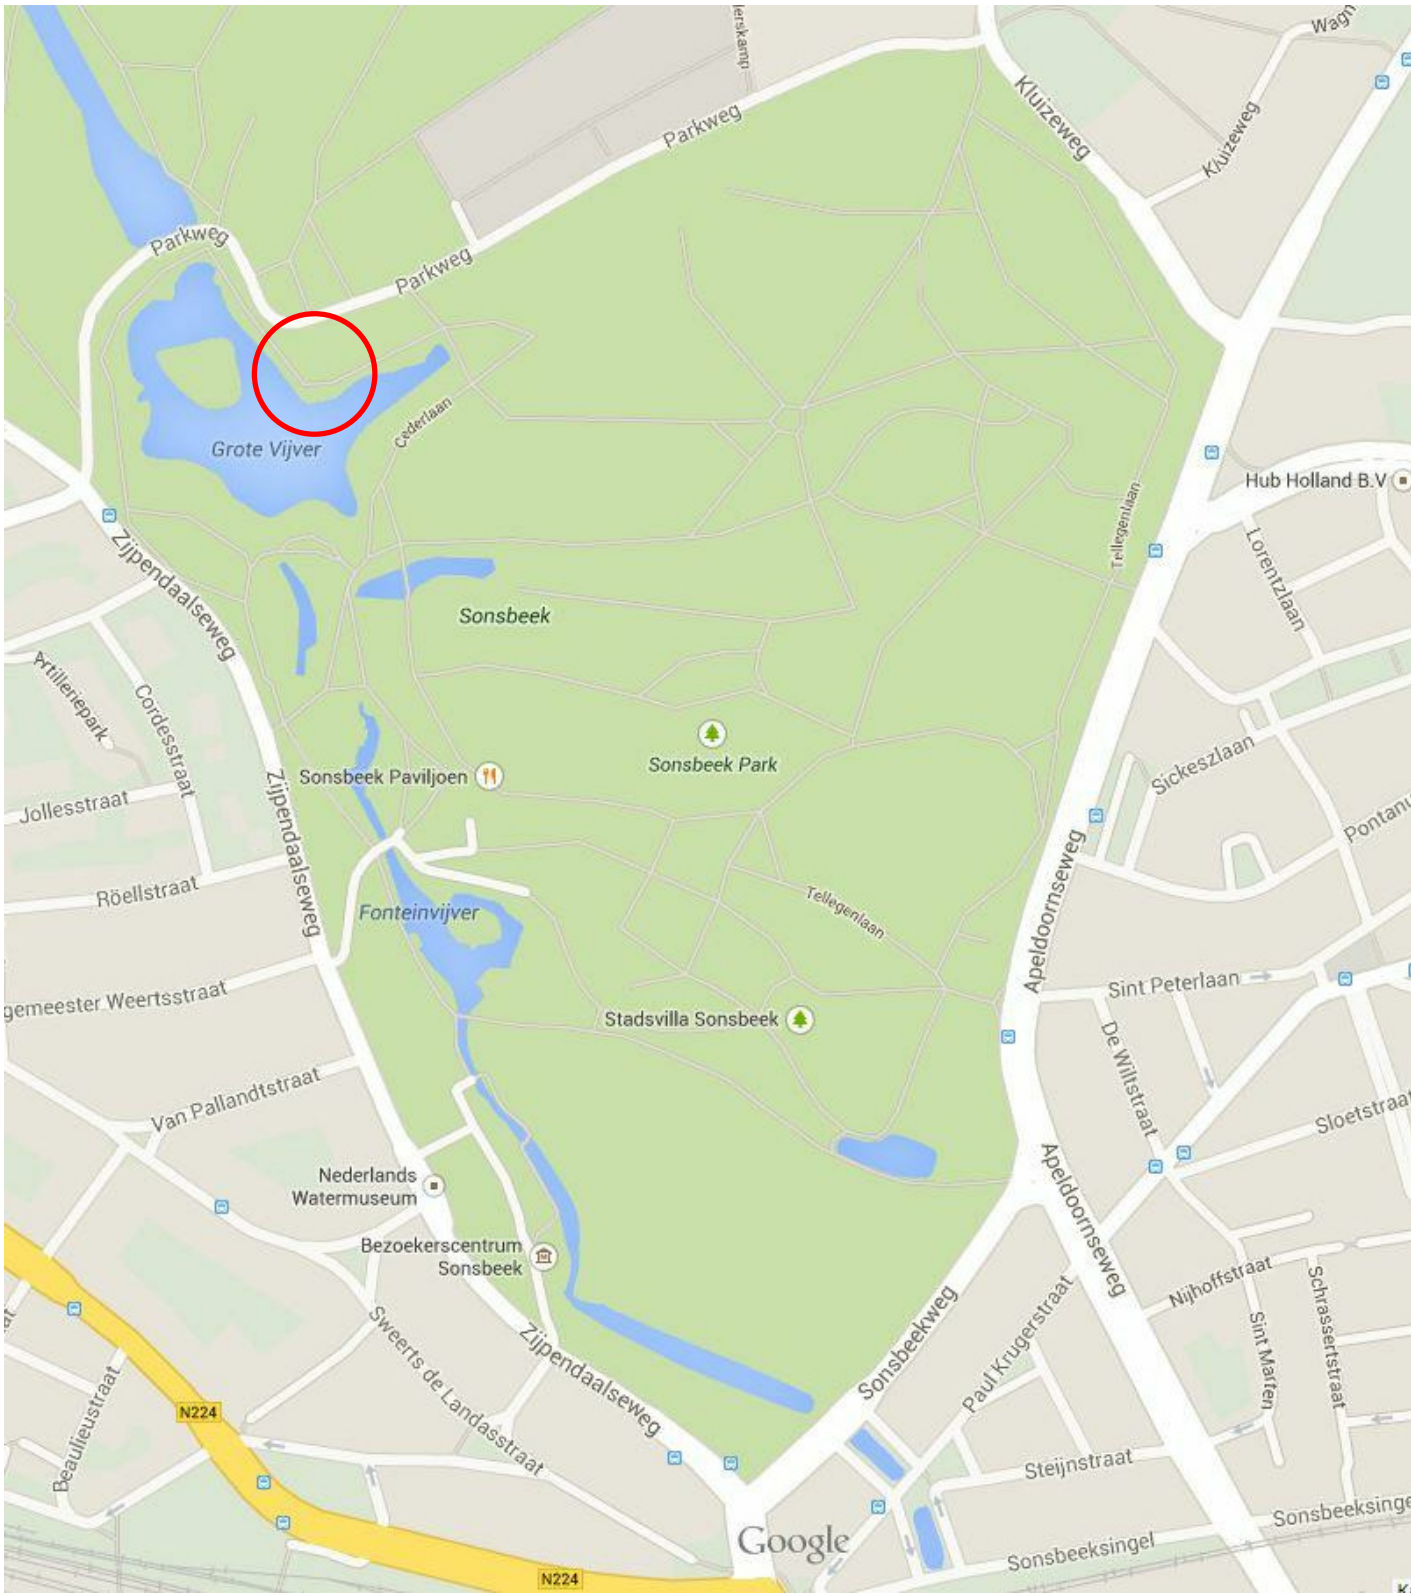


Kaart



Satelliet

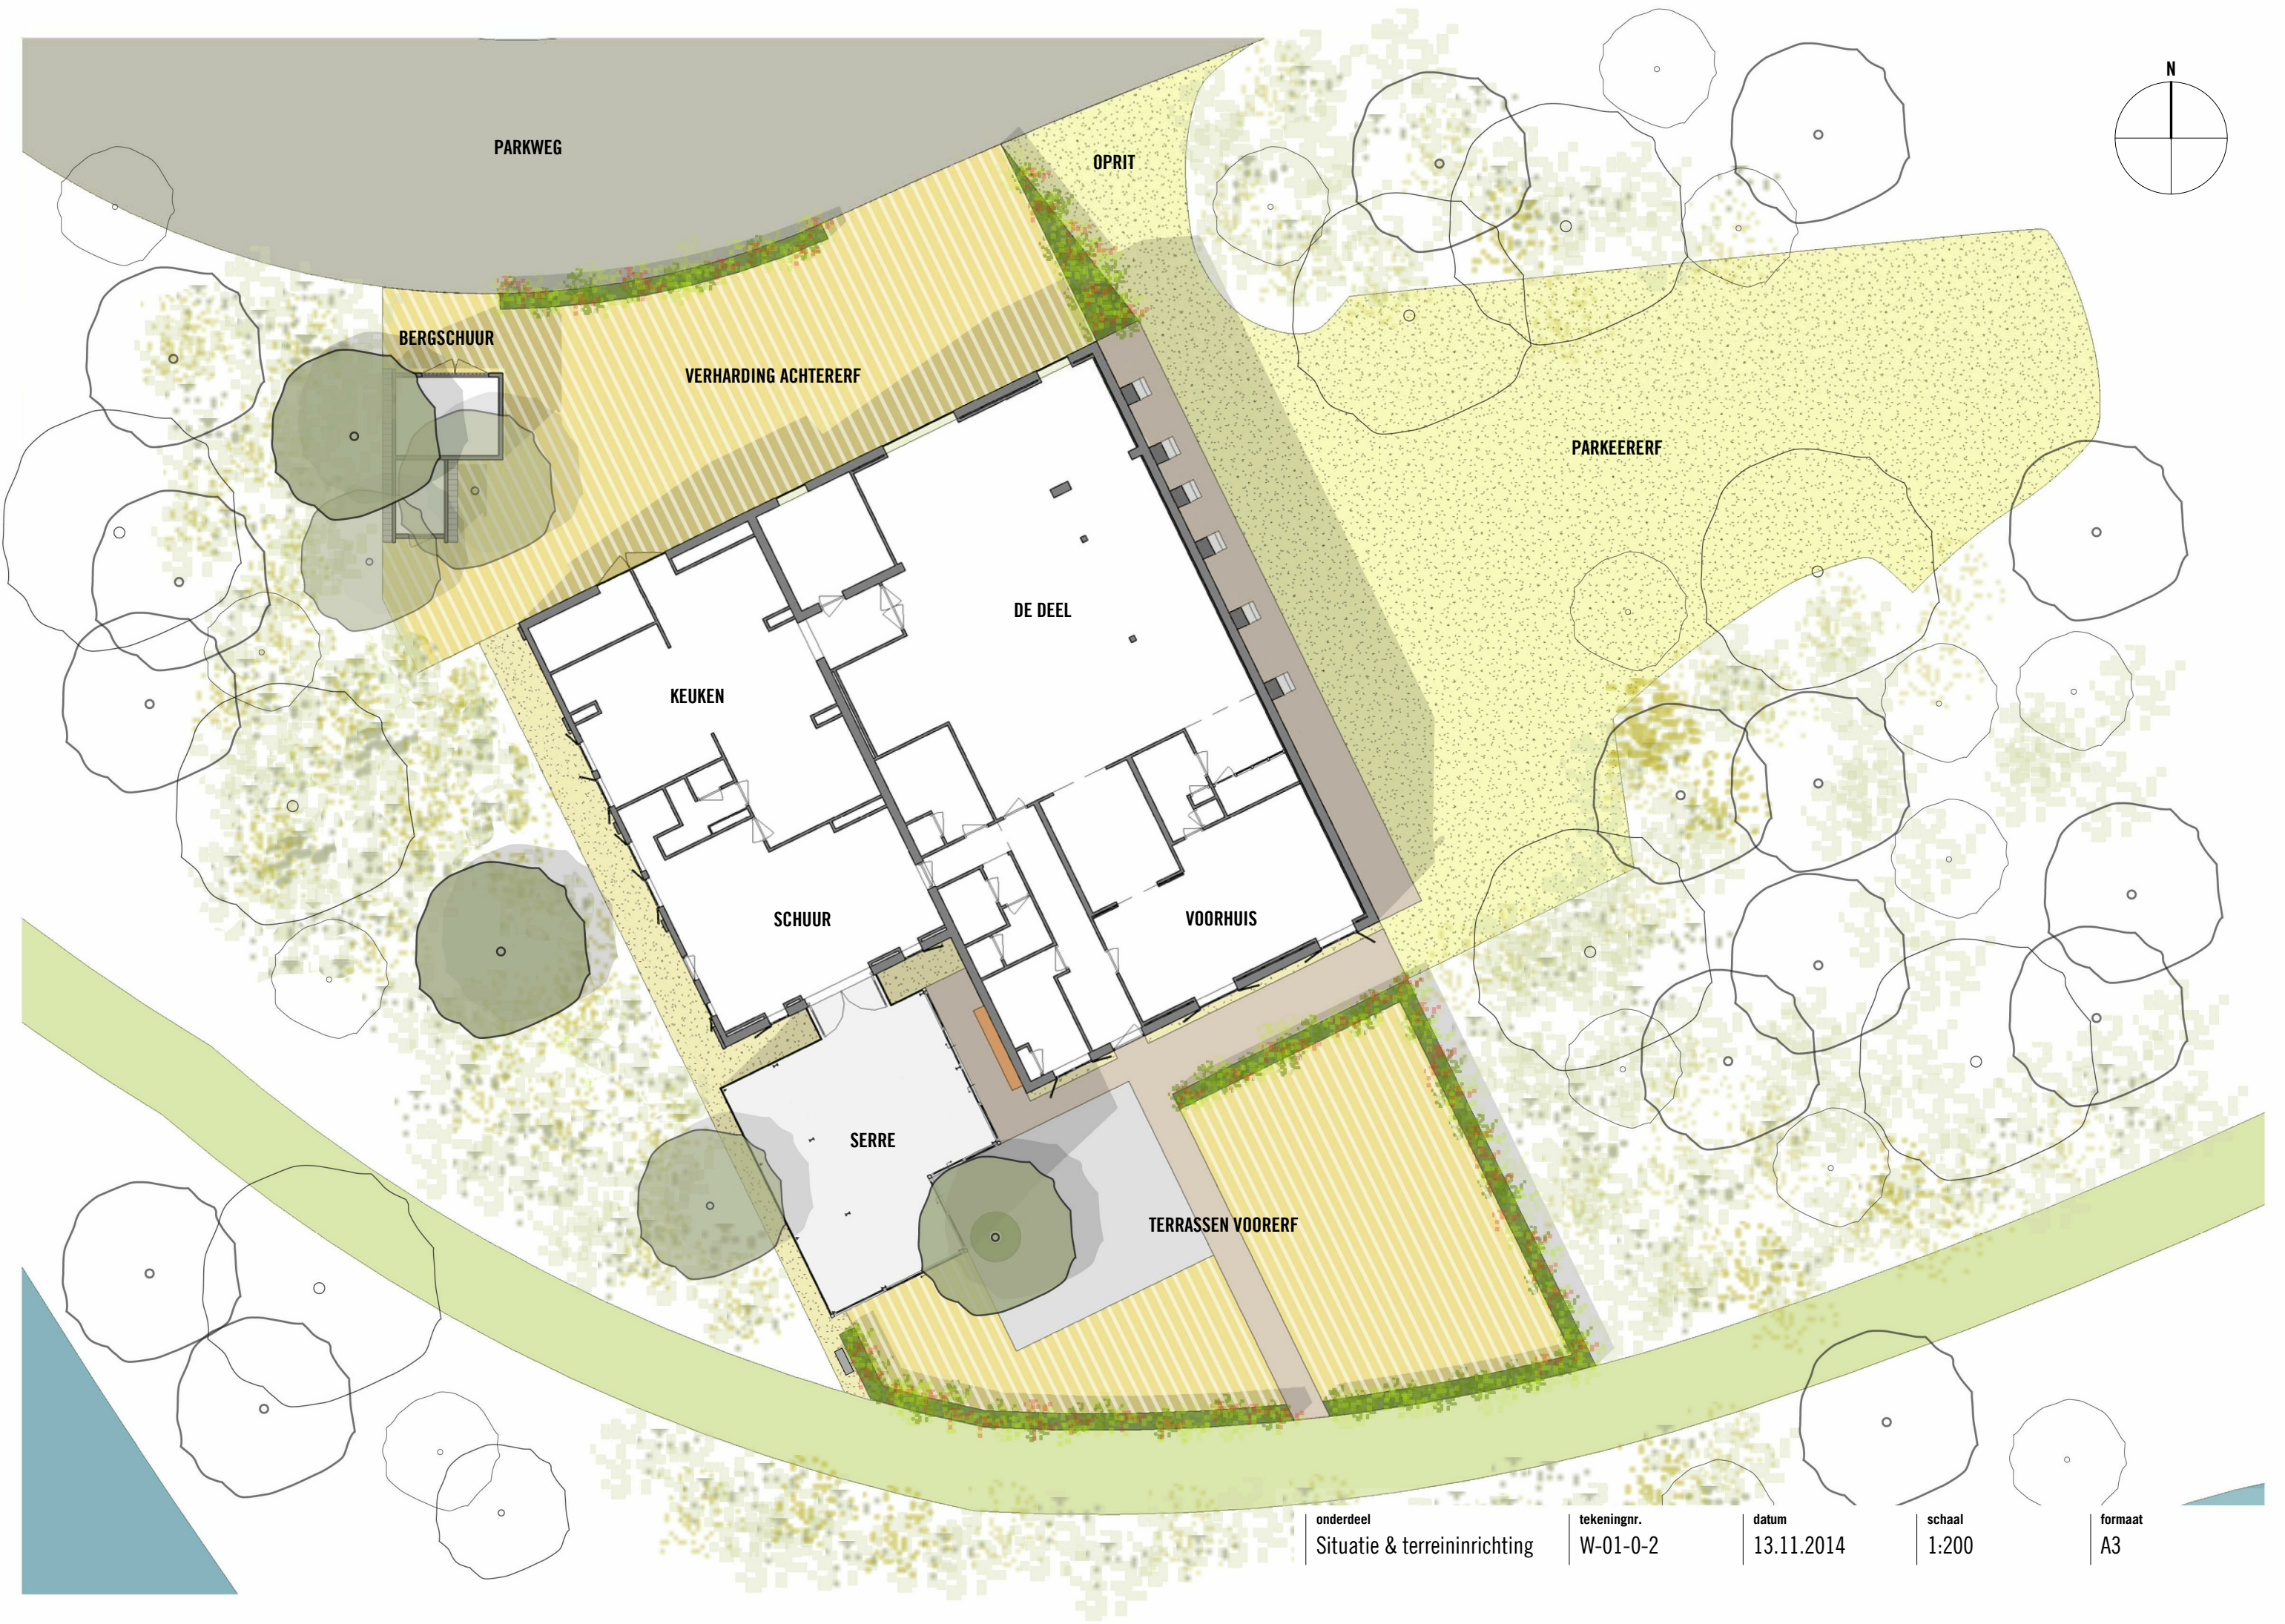

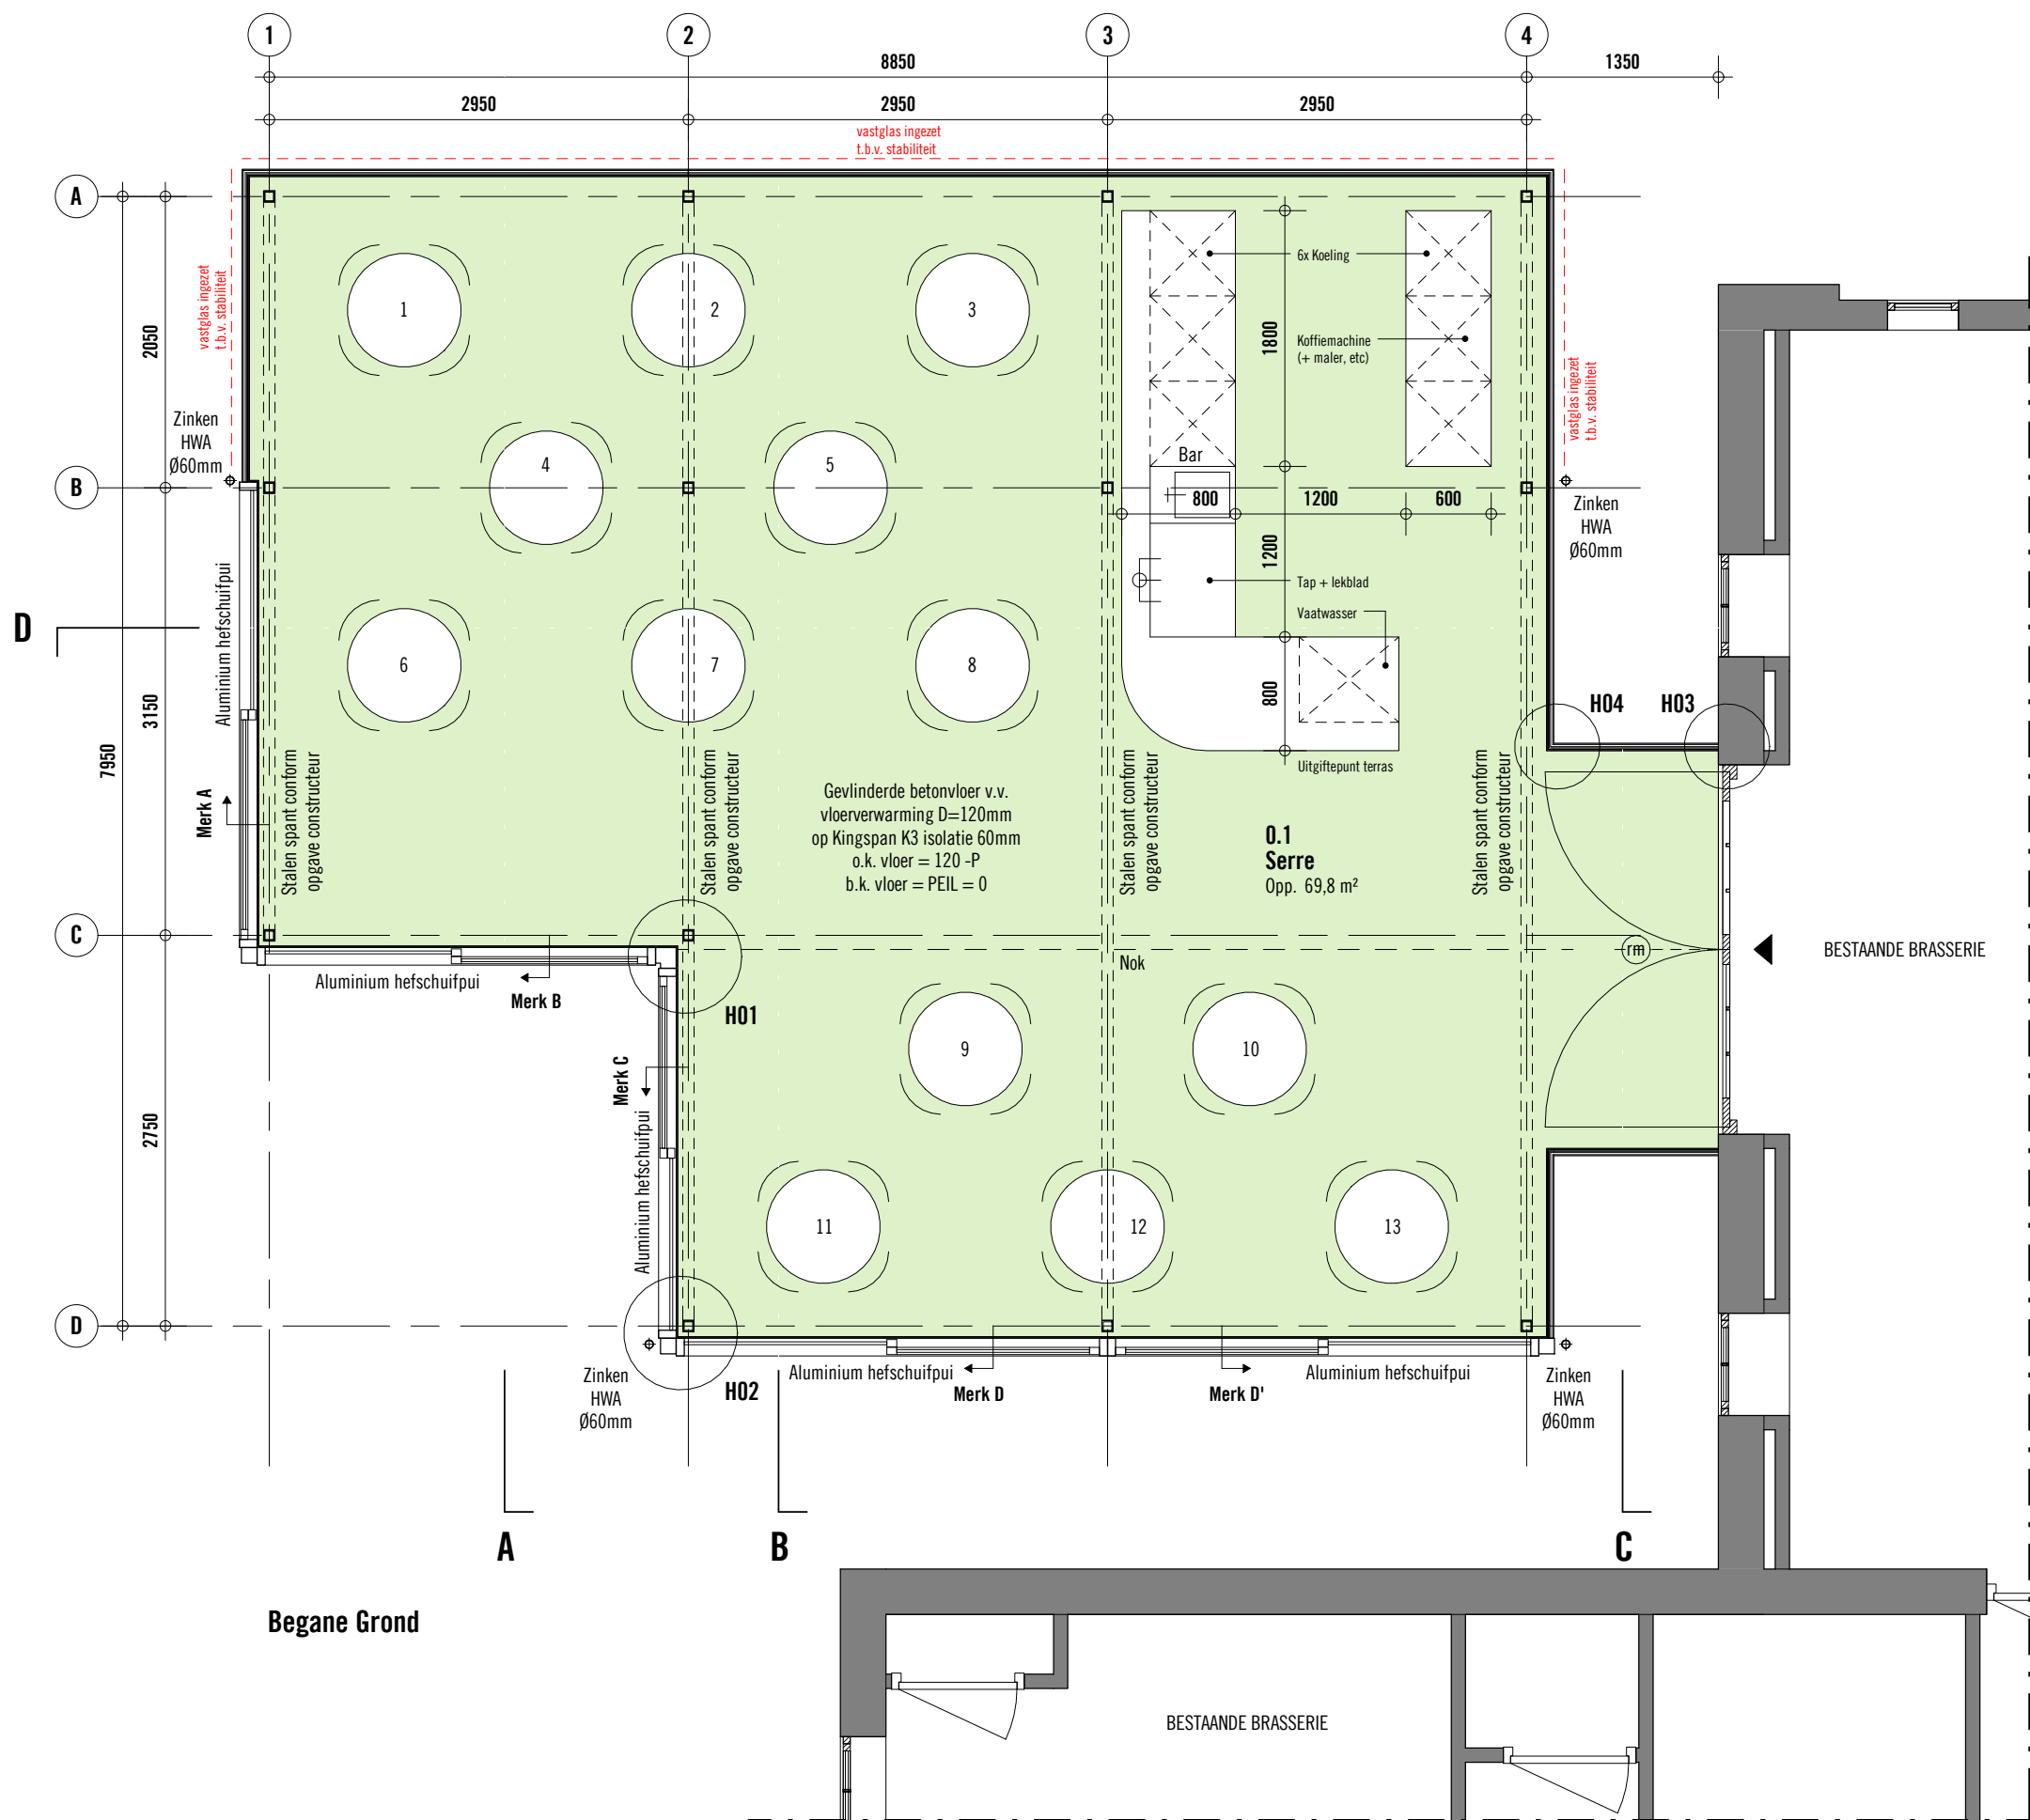

RENVOOI

DE GEBUIKSFUNCTIE IS BIJEENKOMSTFUNCTIE, BEZETTINGSGRAADKLASSE B2

De serre maakt onderdeel uit van het brand- en rookcompartiment van de bestaande bijeenkomstfunctie in Brasserie De Boerderij.

De hoofddragconstructie van een bijeenkomstfunctie waarin een vloer VG<7m boven het meetniveau is gemeten heeft een brandwerendheid van 60 min., gebaseerd op het criterium van bezwijken, bepaald volgens het gestelde in de norm NEN 6071, NEN6072 en NEN 6073.

Ter plaatse van al het vaste glas en ter plaatse van de hefschuifpuien veiligheidsglas conform NEN3569 toepassen.

Sanitaire voorzieningen bevinden zich in voldoende mate in de bestaande bijeenkomstfunctie in Brasserie De Boerderij.

Barmeubilair en lichtarmaturen door derden te leveren en aan te brengen!

Aluminium hefschuifpui

Gelaagd vast glas

Niet-ioniserende rookmelder


Entree serre

MATERIALEN & KLEUREN	
Staalconstructie	Gestraald en gemenied, t.p.v. zichtwerk afgelakt in RAL 9006
Vloer	Gevlinderd beton v.v. zwarte pigment en/of zwarte instrooilaa
Kozijnen	Blank geanodiseerd aluminium
Daken	Zinken felsdak
HWA	Zink naturel
Afdekkers	Zink naturel
Goten	Zink naturel


CONSTRUCTIEF GLAS

PU rubber vulblok 110x25x10mm (druk E-modulus 40-80 N/mm², druksterkte min. 12,5 N/mm², bv. Eriks RX Erian PUR 90° shore A o.g.), toepassen op rand binnenruit t.p.v. alle ruihoek en midden onderrand, zie ook de details en het constructieve rapport. Ruit afkitten met een zwarte UV- en weerbestendige kitnaad, volledig afdichten tussen de vulblokken.

Bij het niet-constructieve glas zijn de vulblokken niet nodig (bovenzijde vrijhouden i.v.m. mogelijke doorbuiging spant). Ruit afkitten met een zwarte UV- en weerbestendige kitnaad.

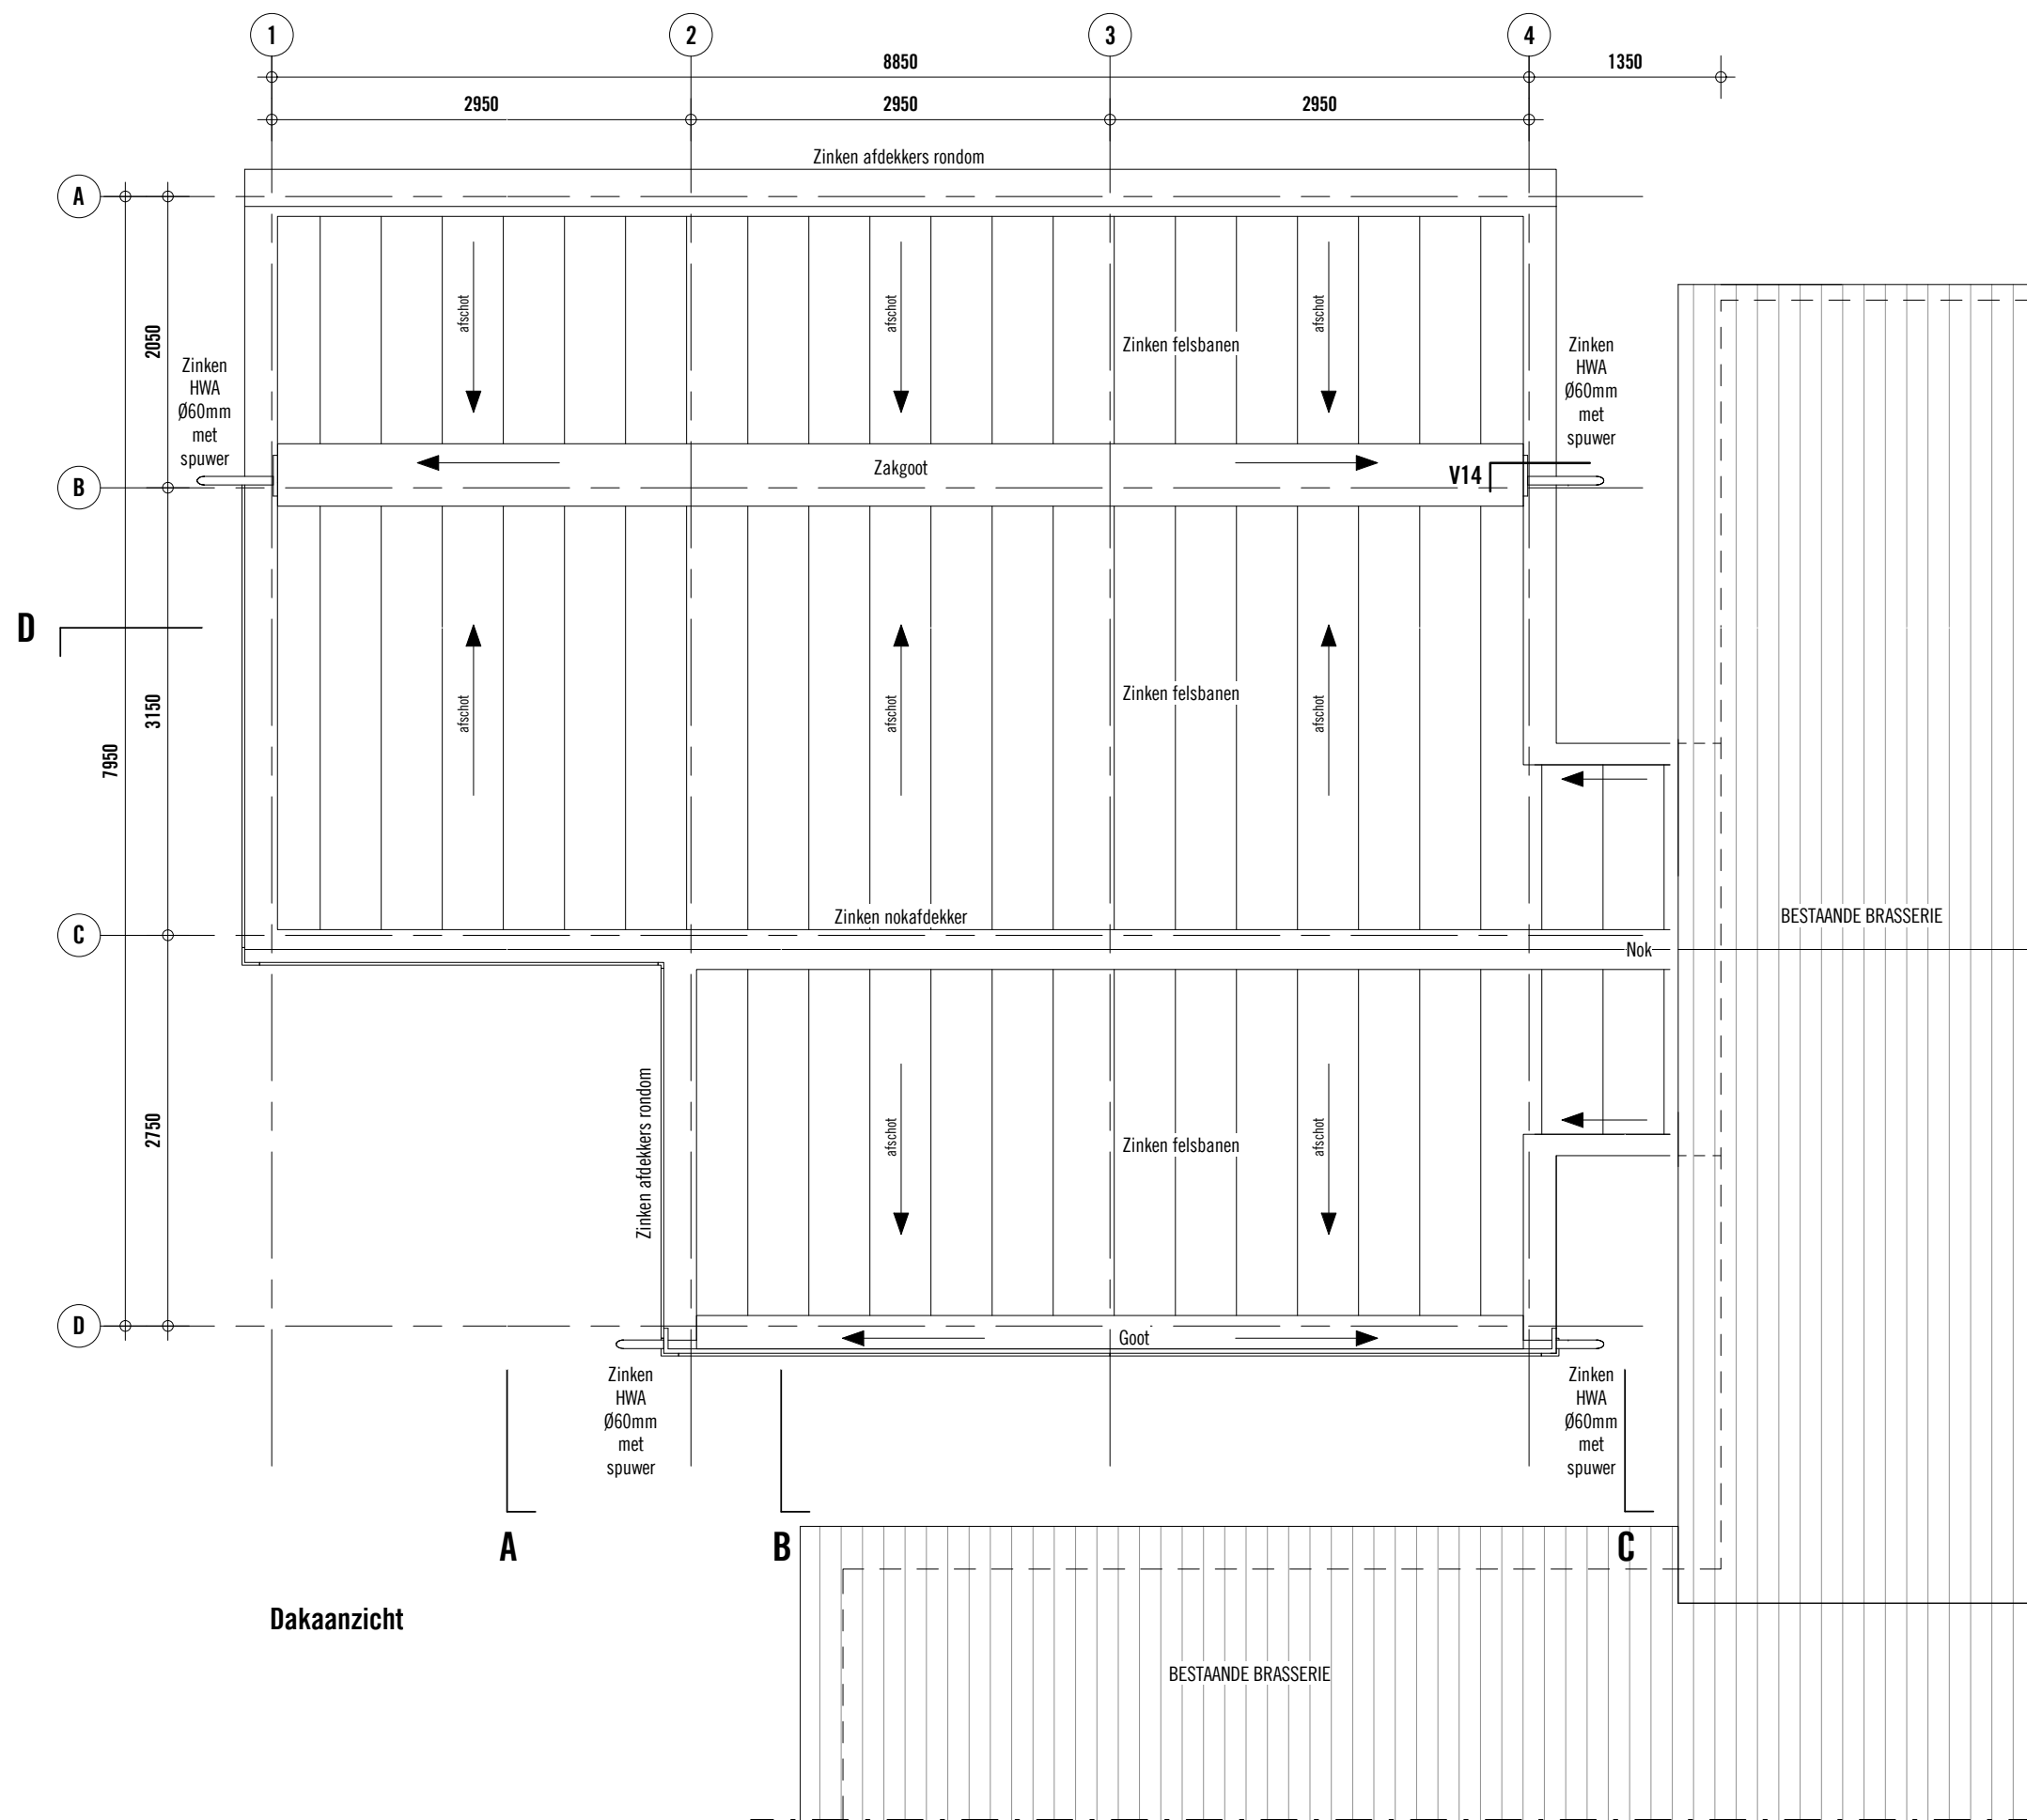

Dakaanzicht

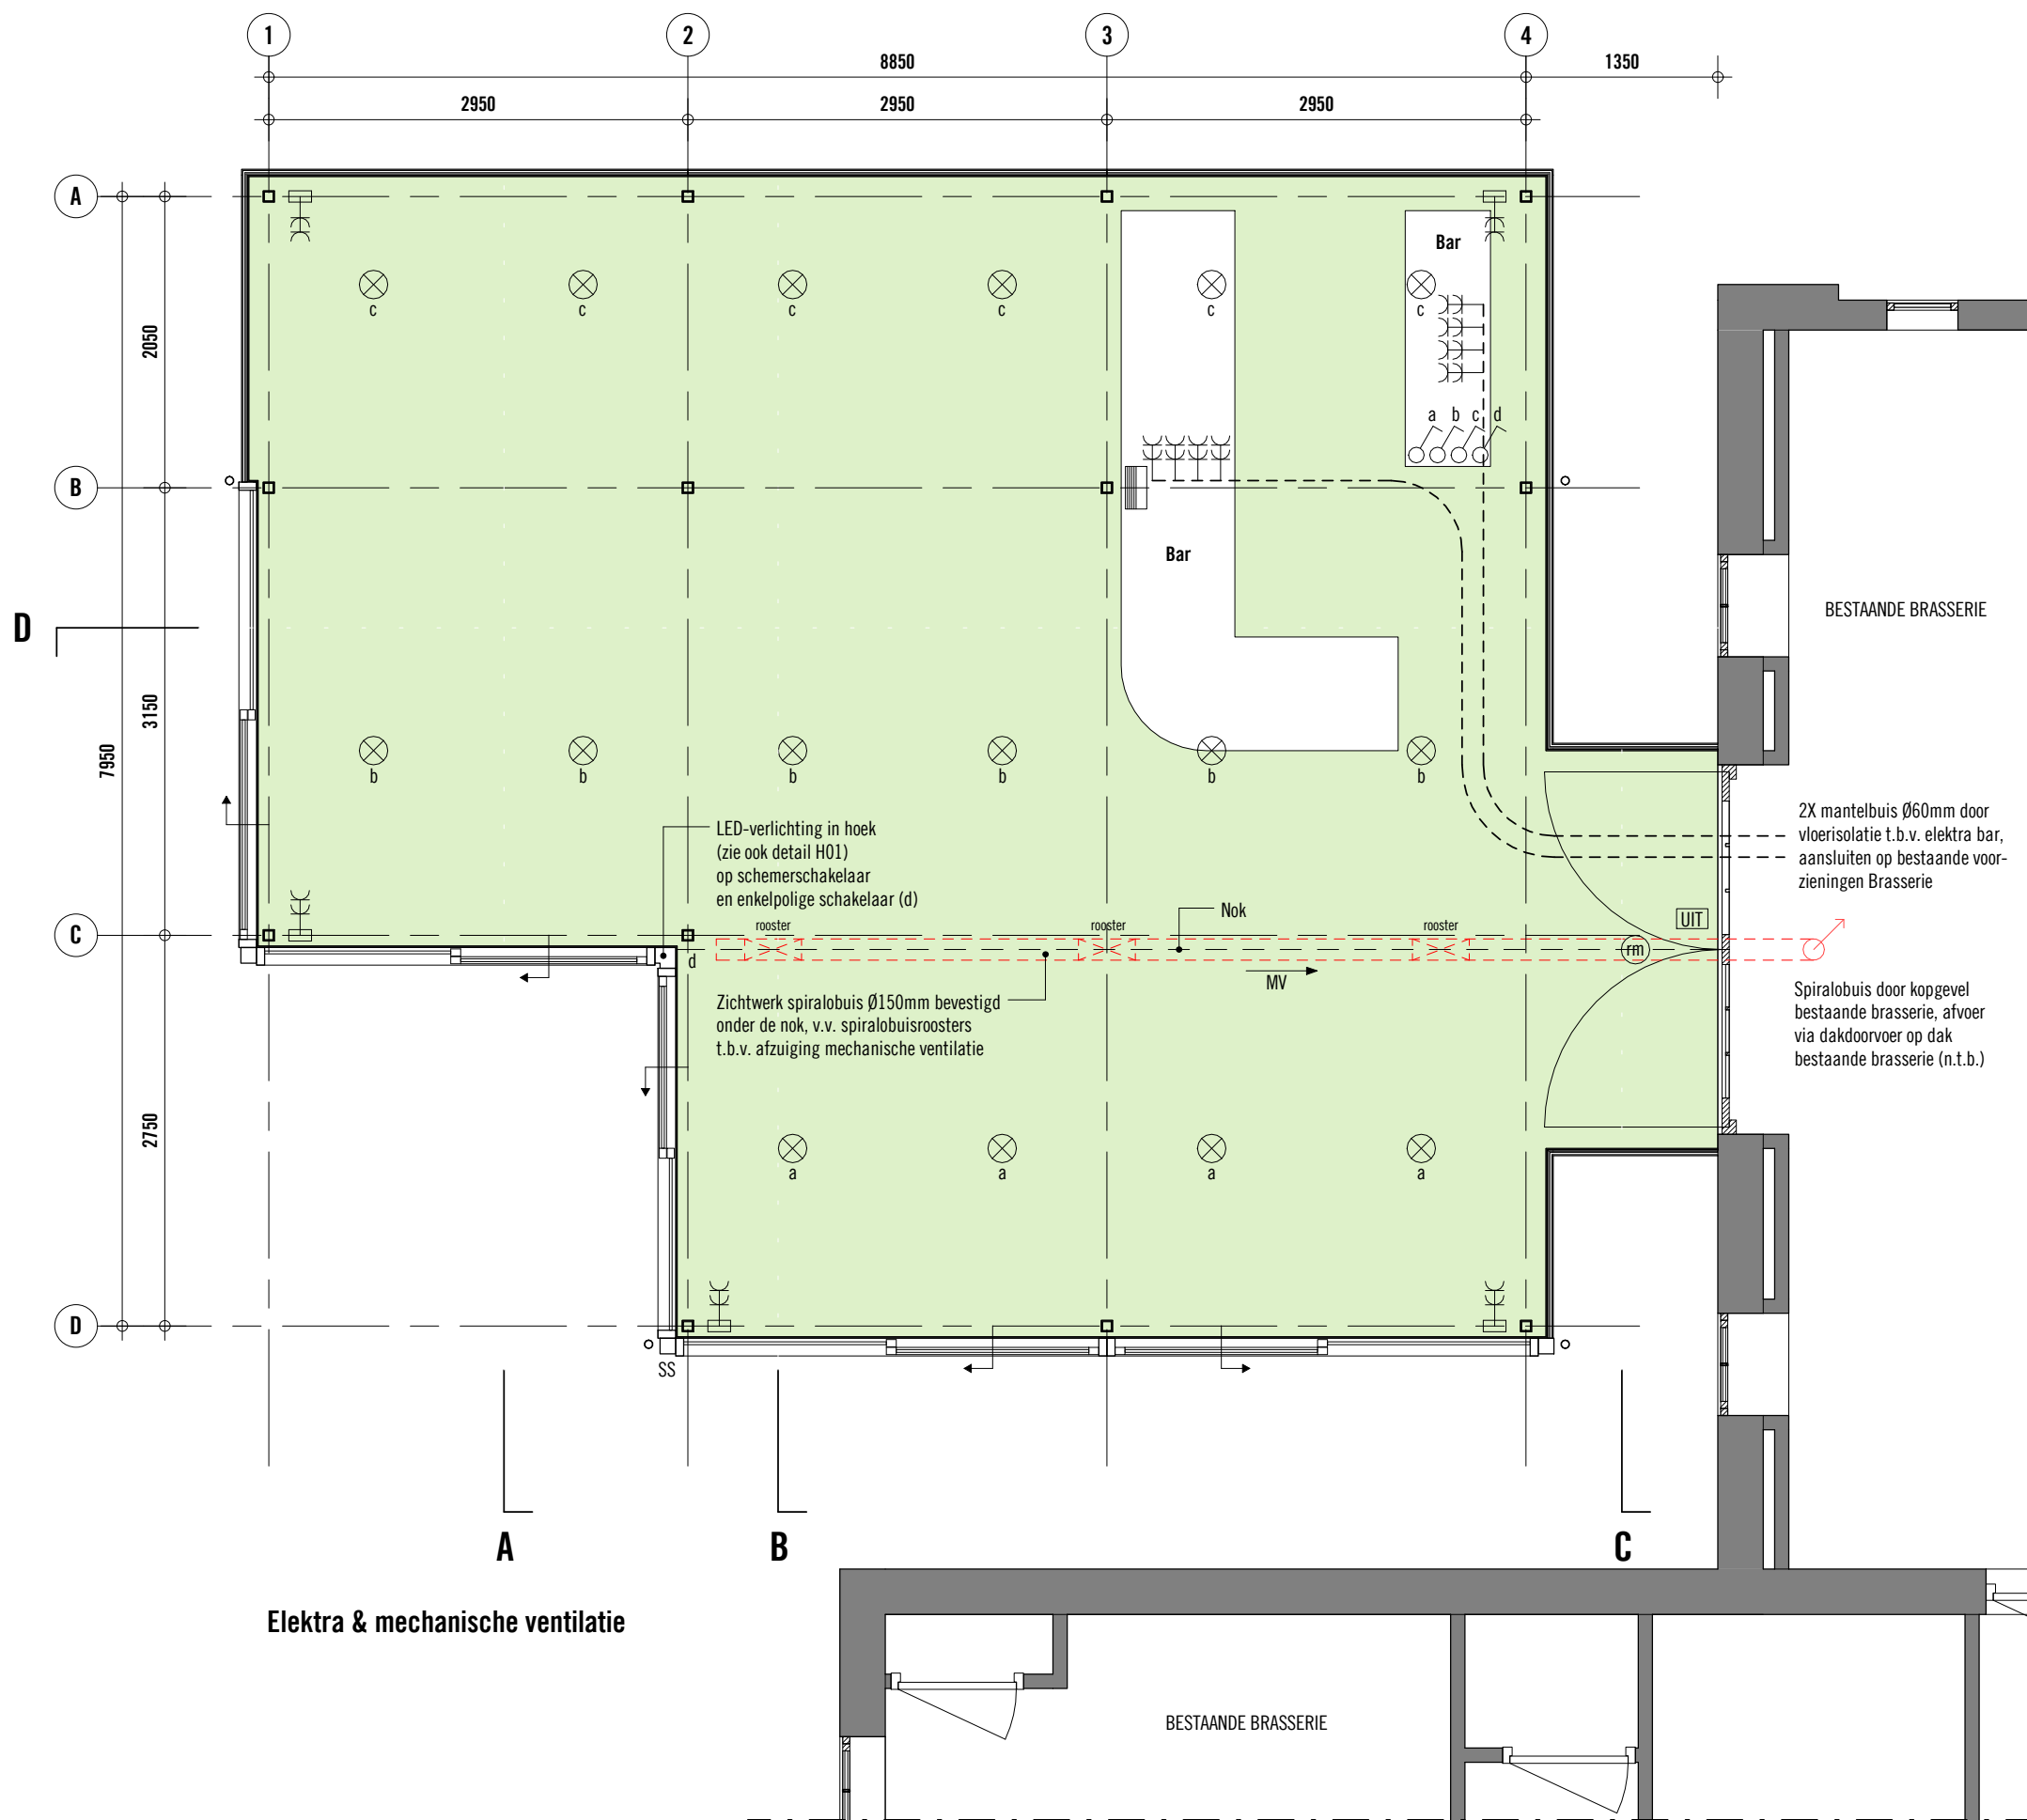


RENVOOI ELEKTRA	
	Lichtpunt hanglamp
	Niet-ioniserende rookmelder
	Verlichte vluchtwegaanduiding
	Draadloze thermostaat
	Dubbele wandcontactdoos geaard
	Dubbele wandcontactdoos geaard in vloerpot
	Aansluitpunt onbedraad
	Schakelaar enkelpolig
	Schemerschakelaar


Elektra aansluiten op bestaande voorzieningen in Brasserie De Boerderij

2x Mantelbuis Ø60mm door vloerisolatie t.b.v. elektra beide bardelen en eventuele toekomstige wijzigingen/uitbreidingen


Barmeubilaire en lichtarmaturen door derden te leveren en aan te brengen!

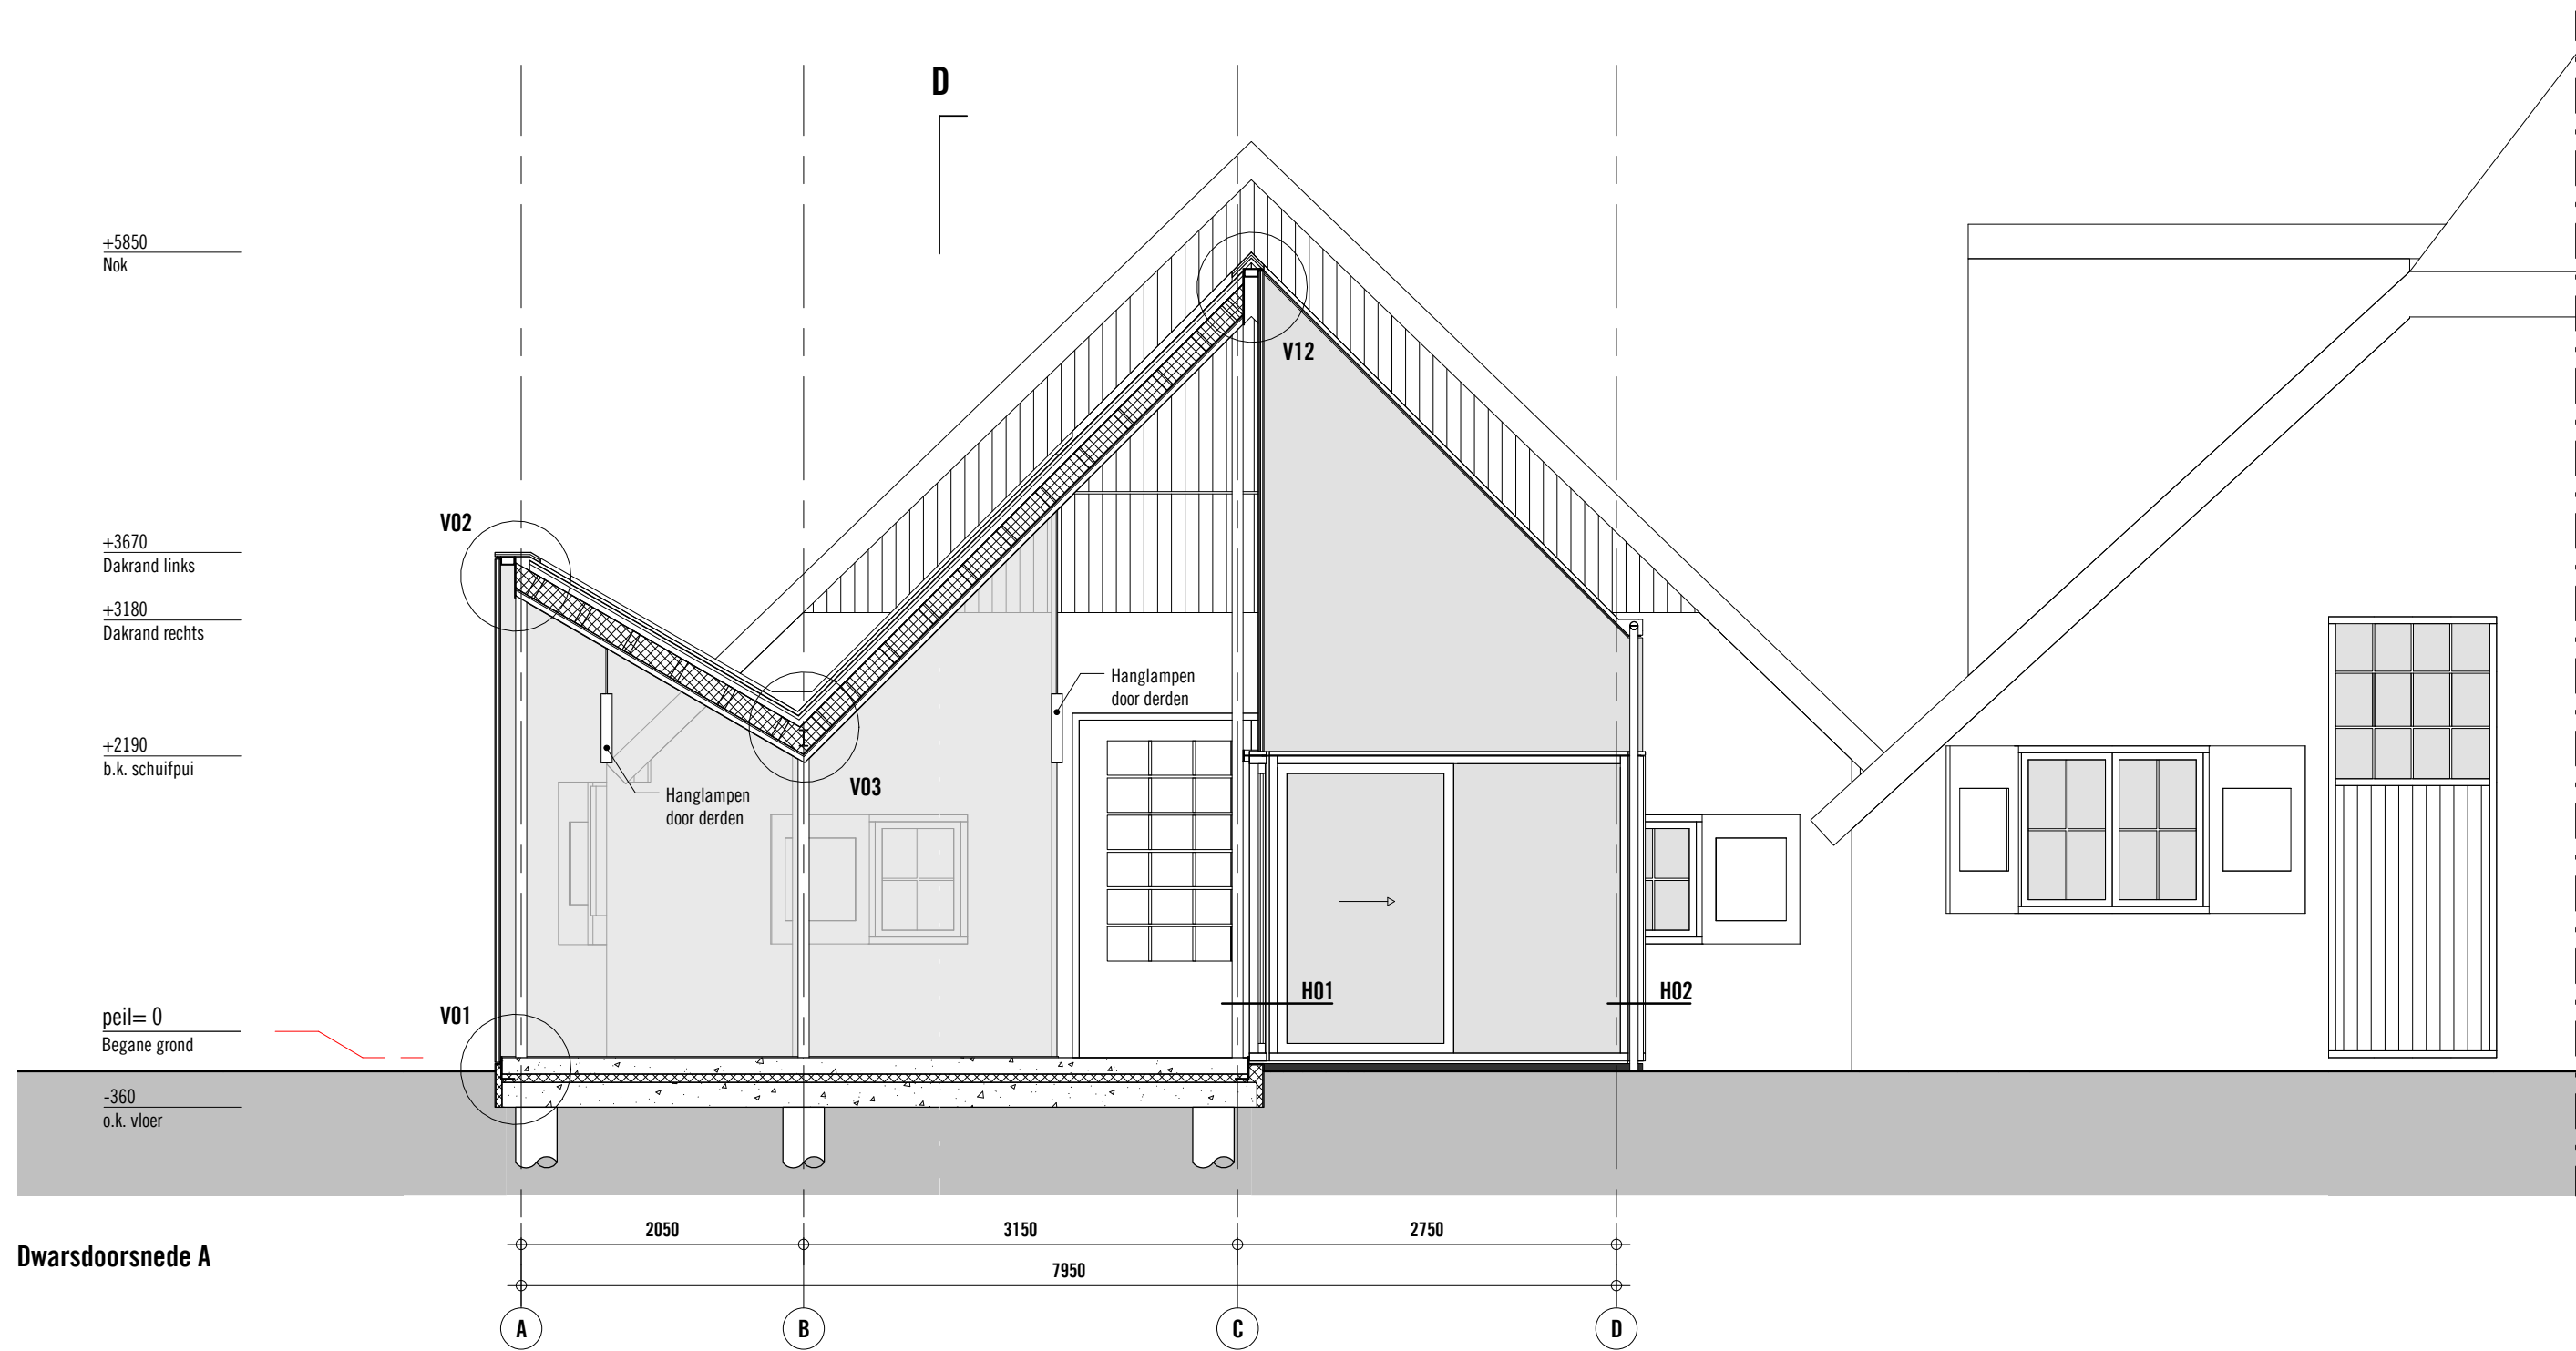

Dwarsdoorsnede A

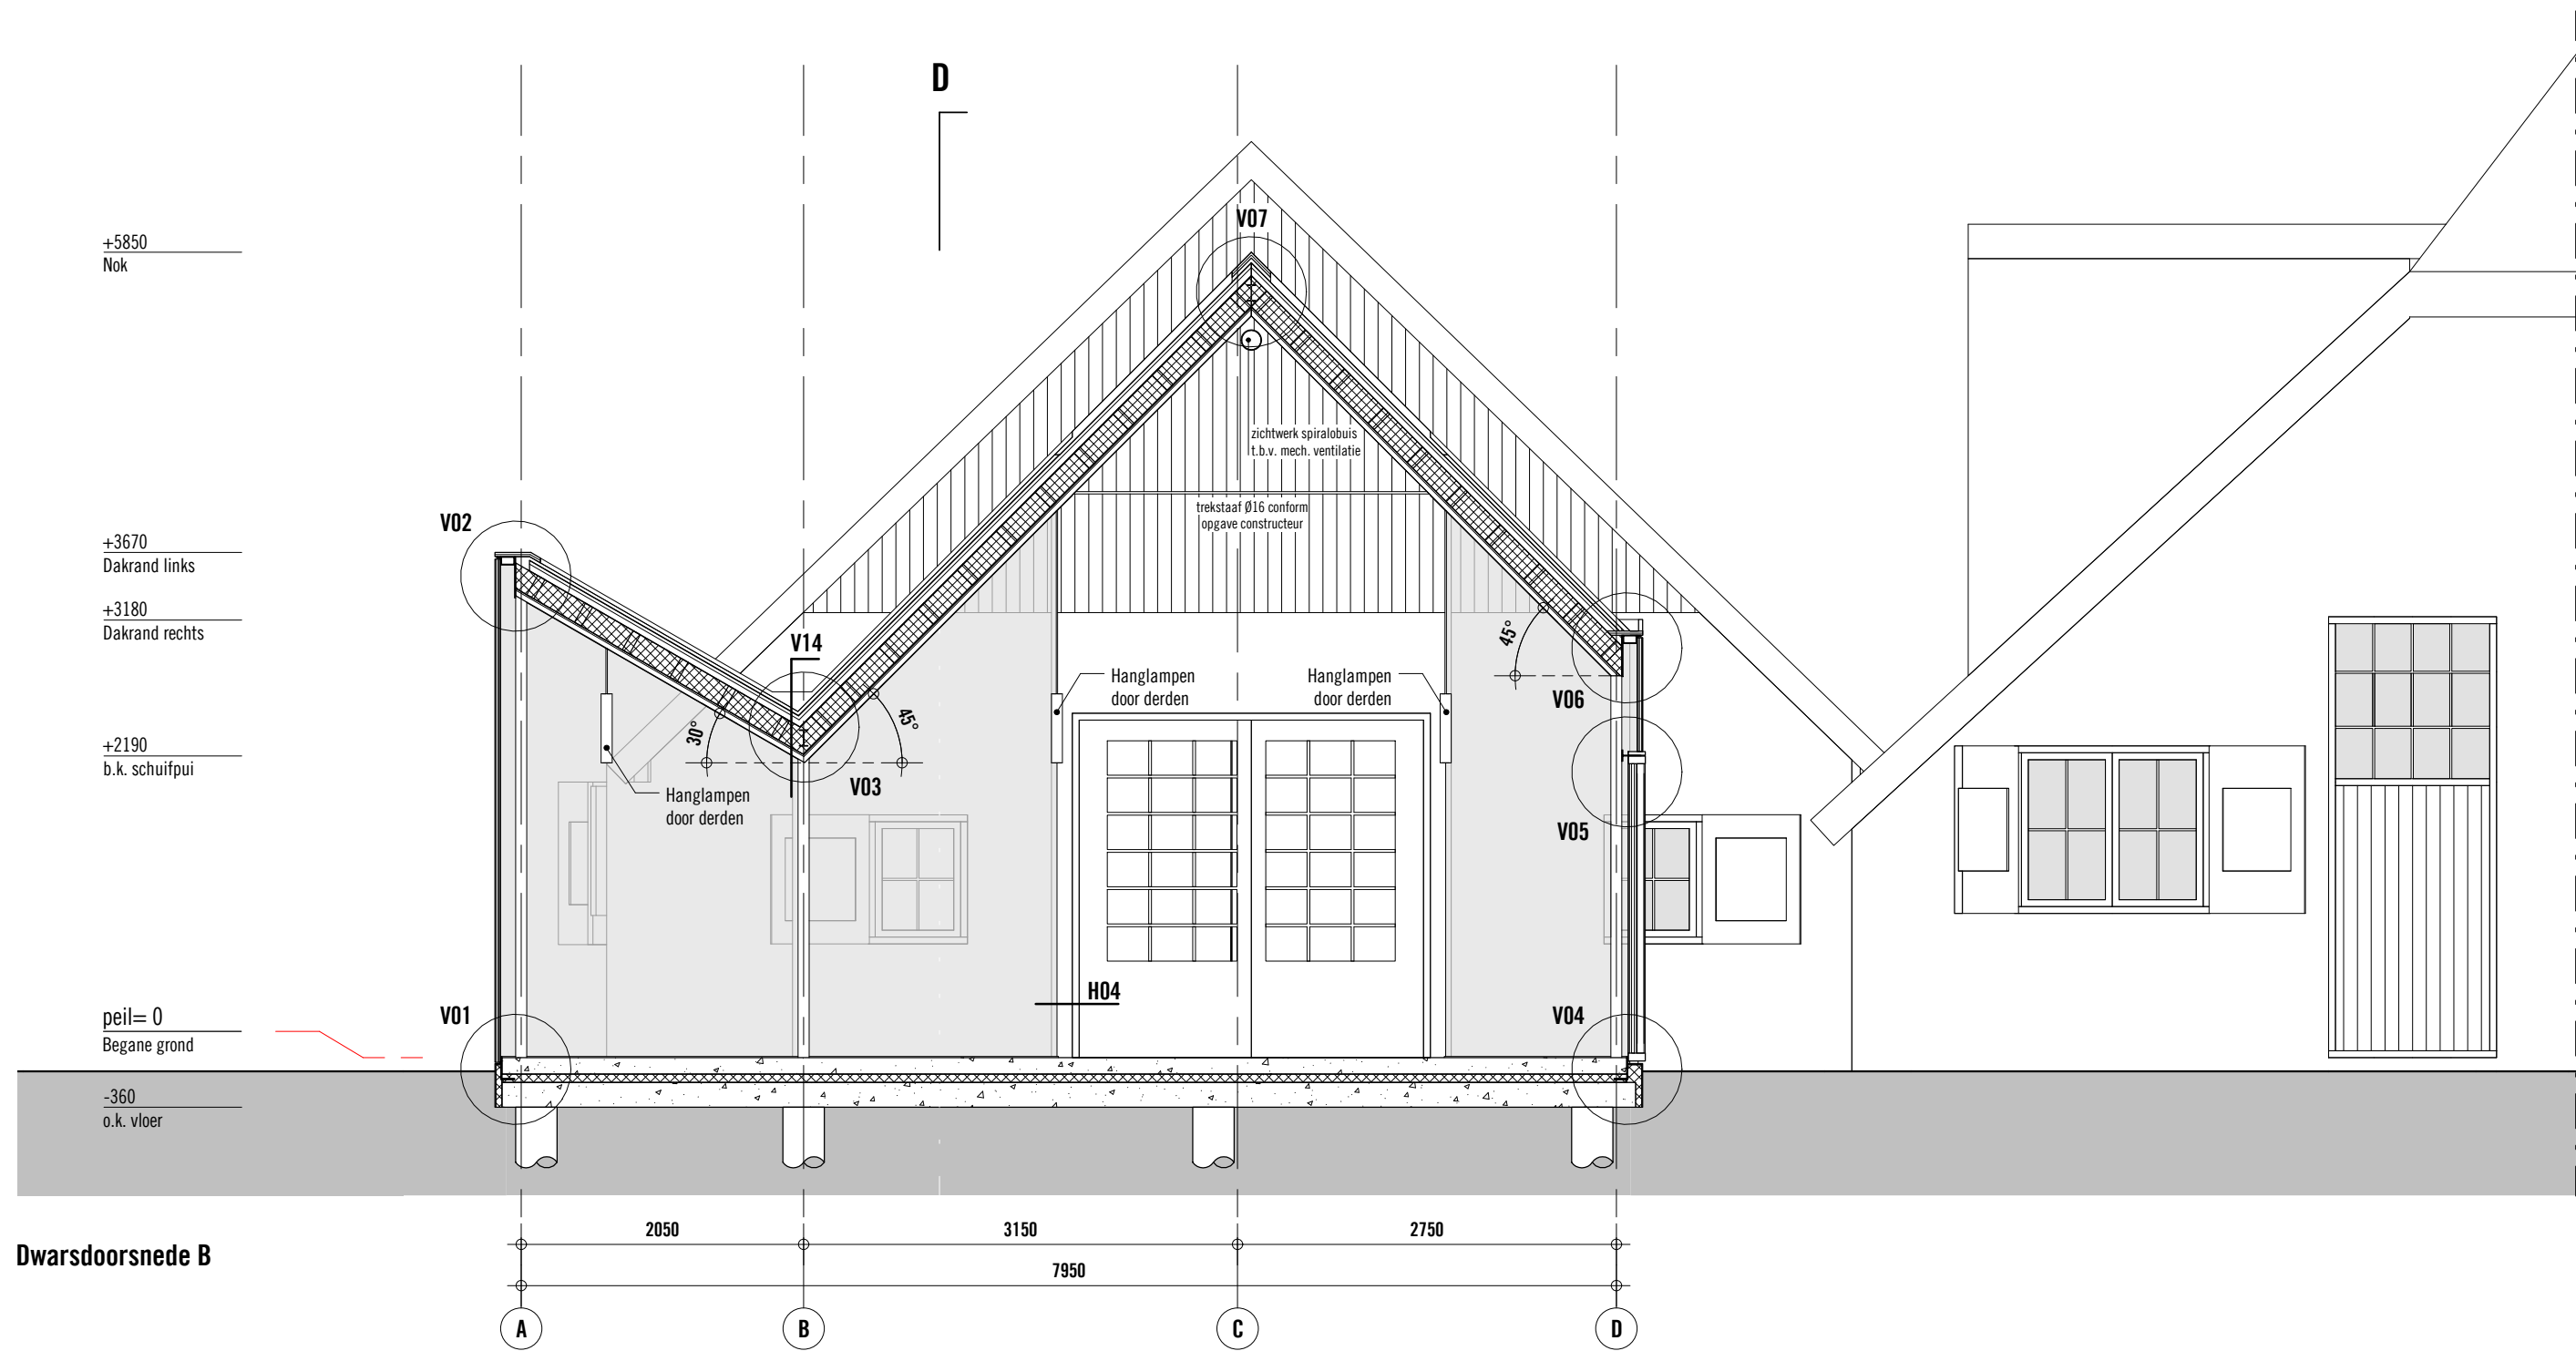

Dwarsdoorsnede B

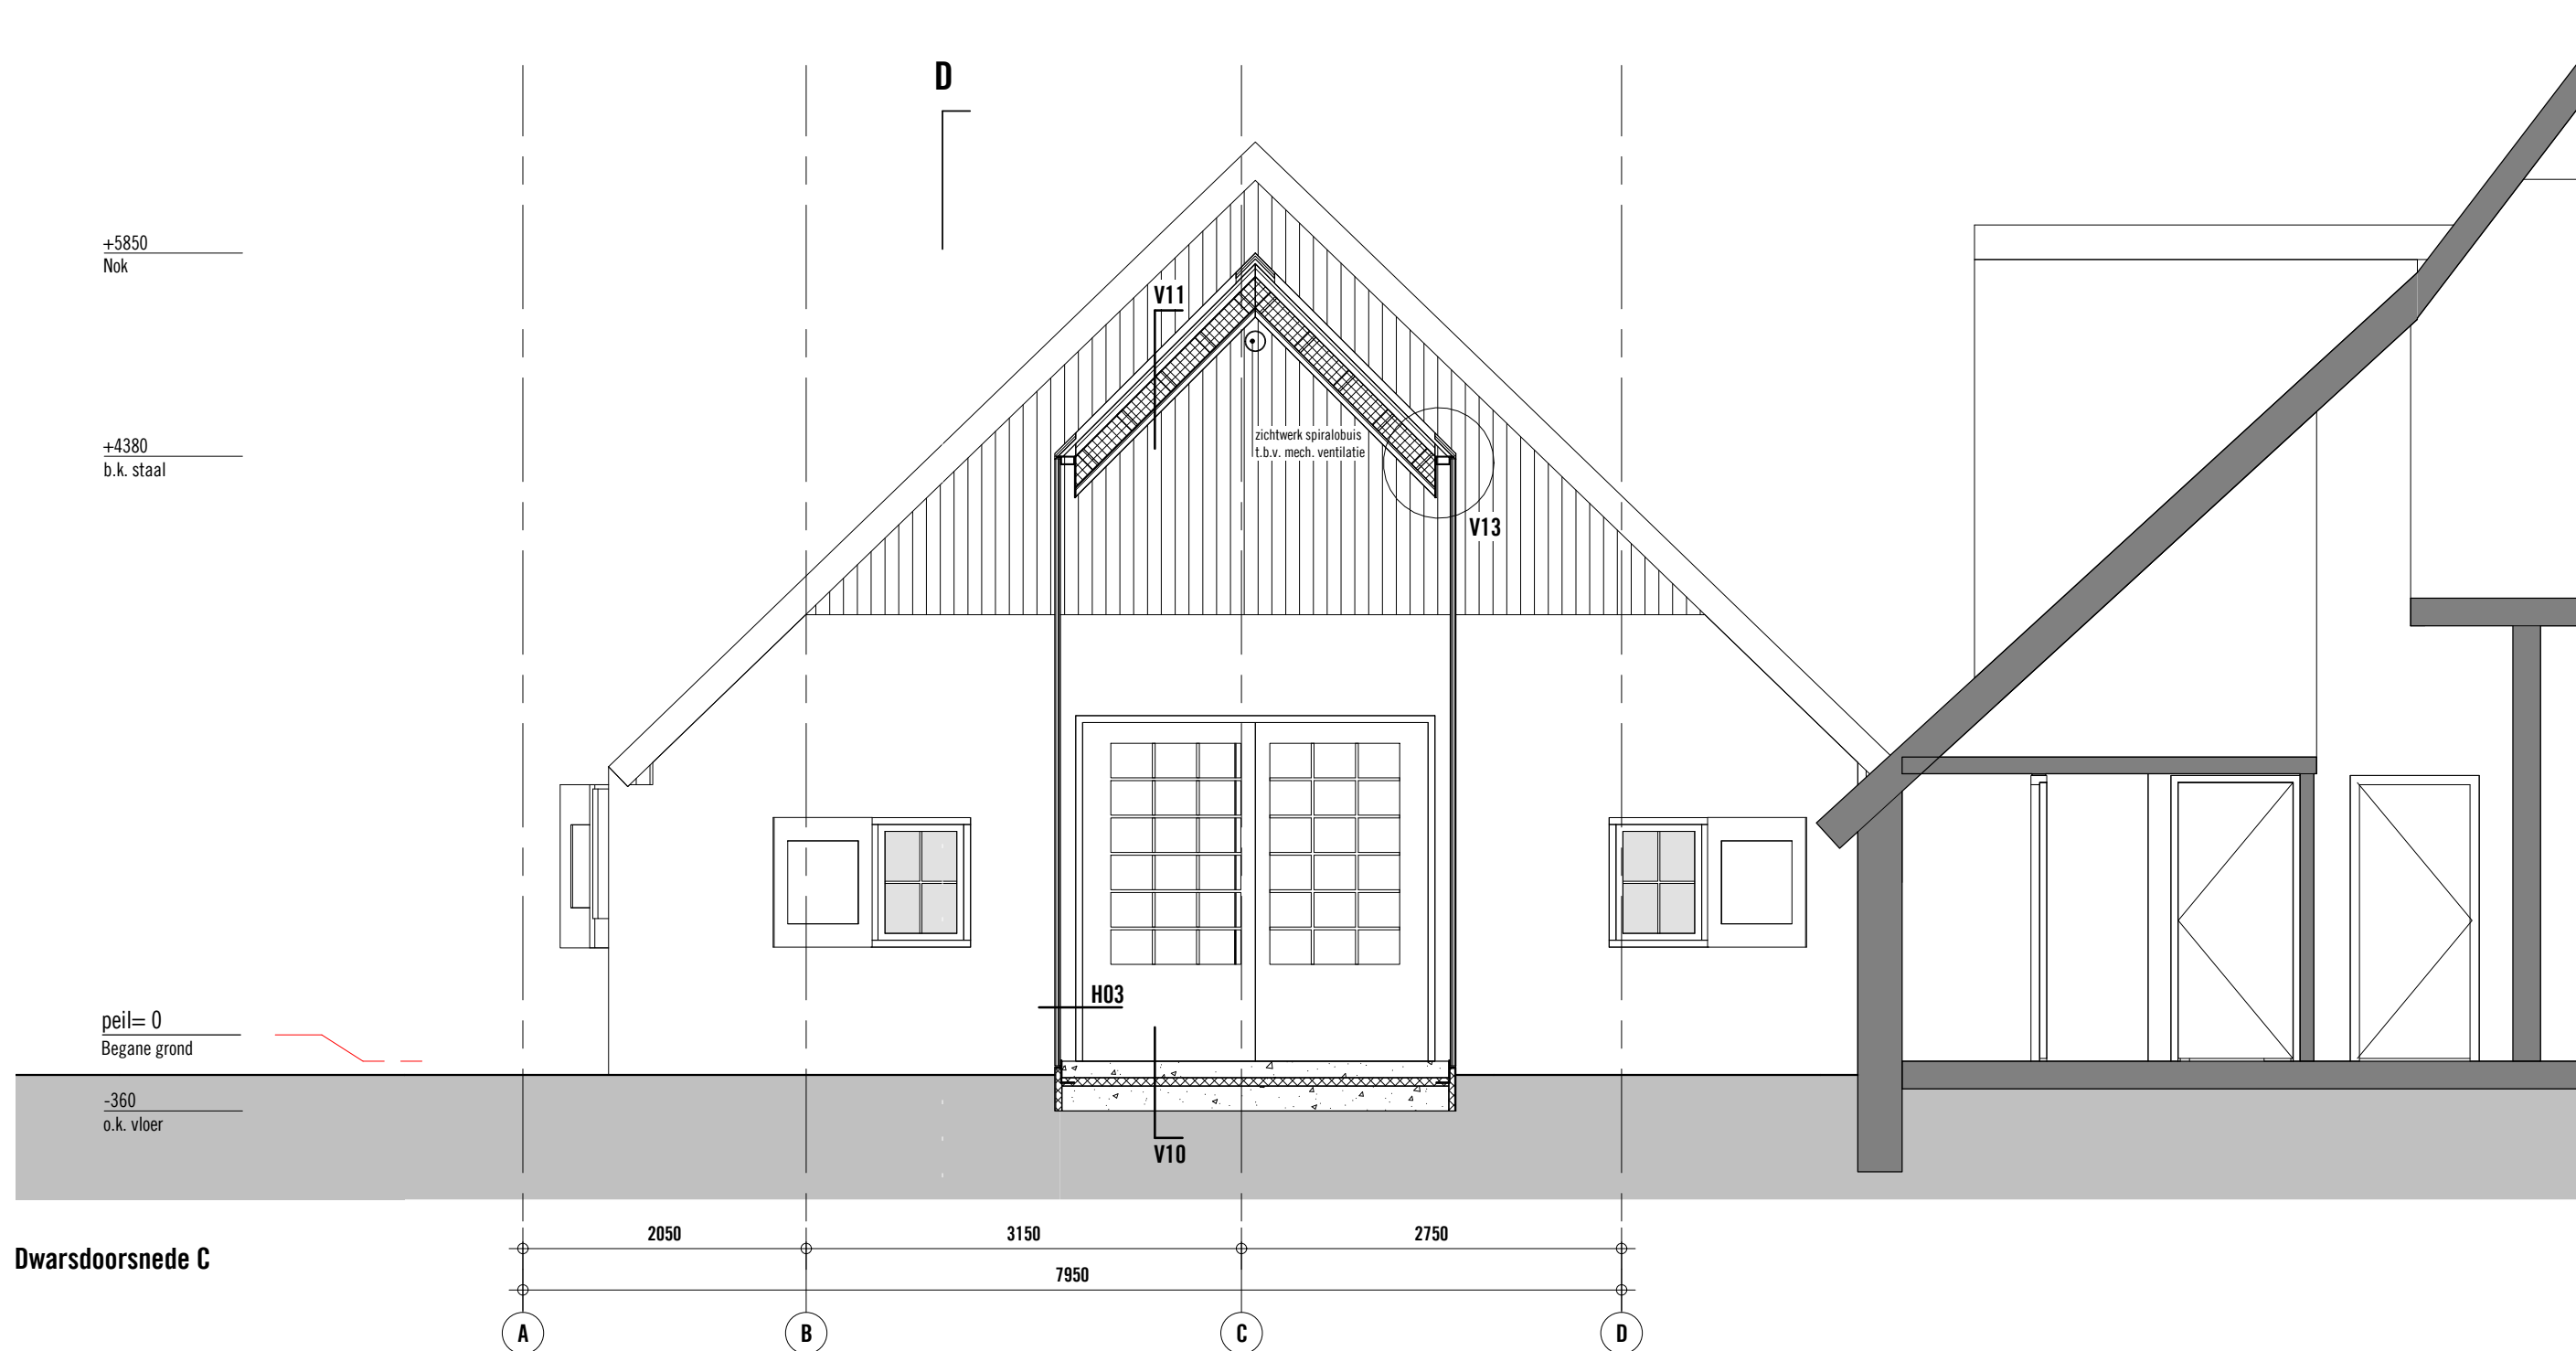


onderdeel
Dwarsdoorsnede C

tekeningnr.
W-01-2-3

datum
13.11.2014

schaal
1:50

formaat
A3

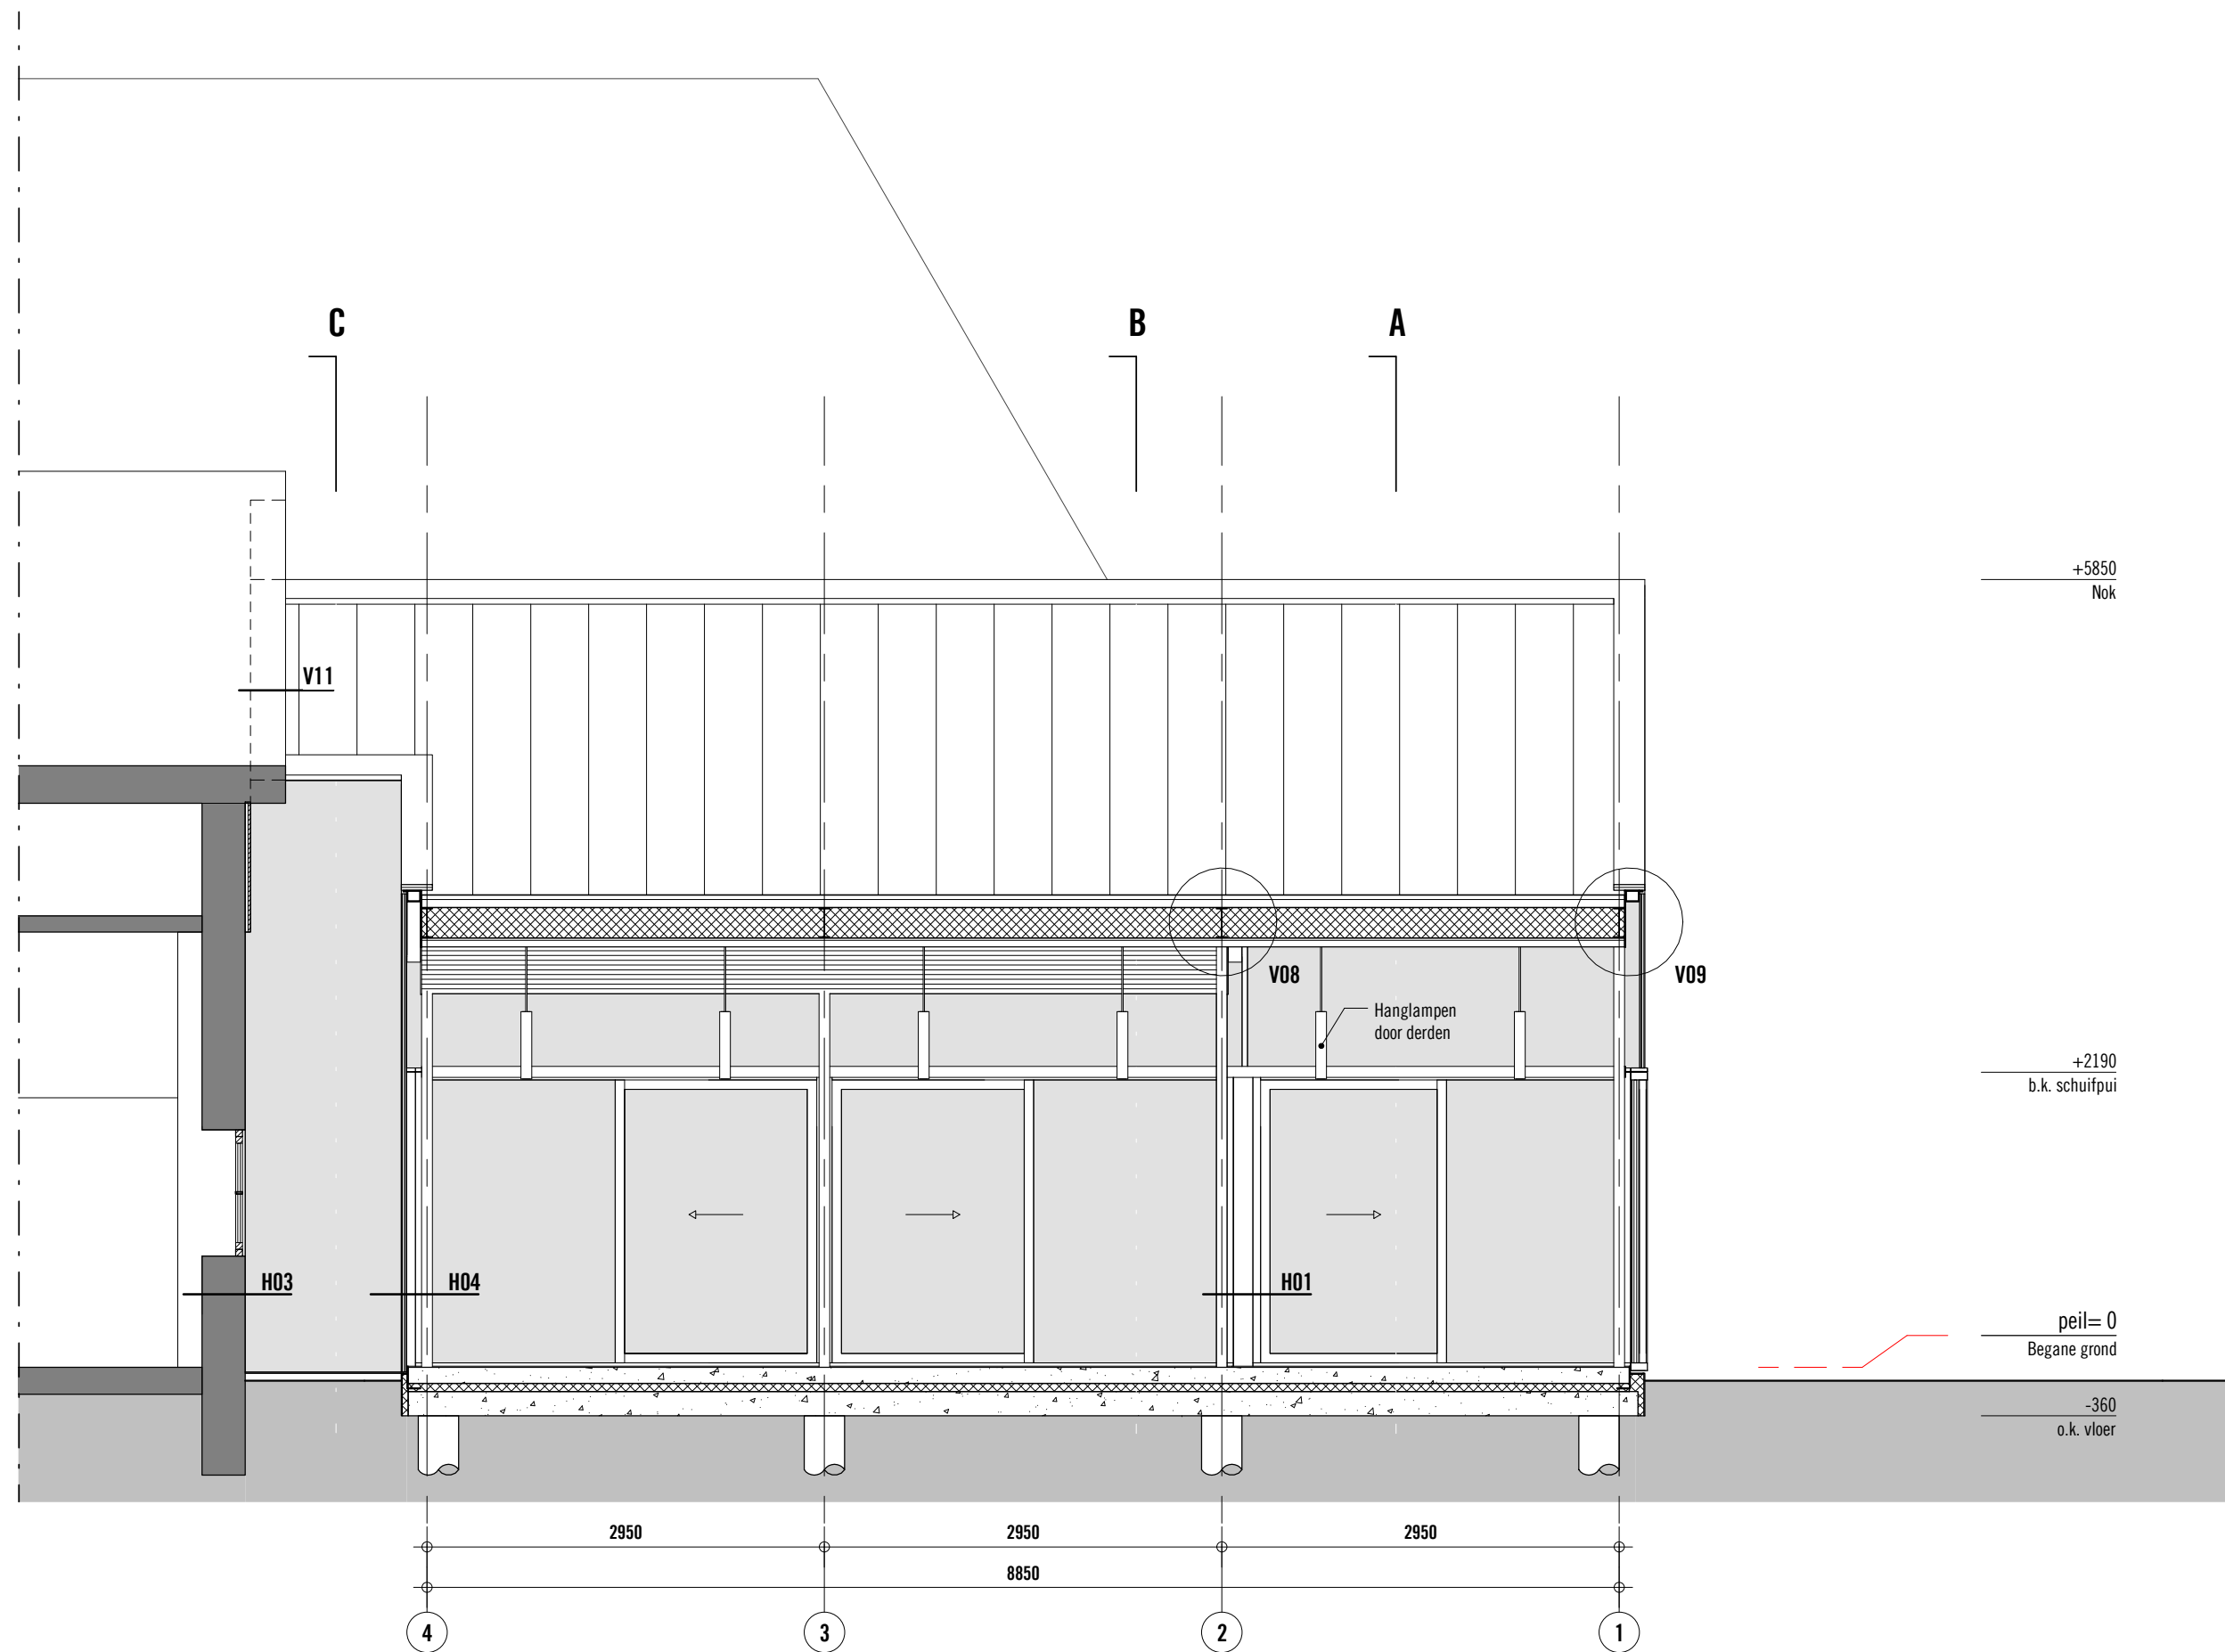


onderdeel
Langsdoorsnede D

tekeningnr.
W-01-2-4


datum
13.11.2014

schaal
1:50


formaat
A3

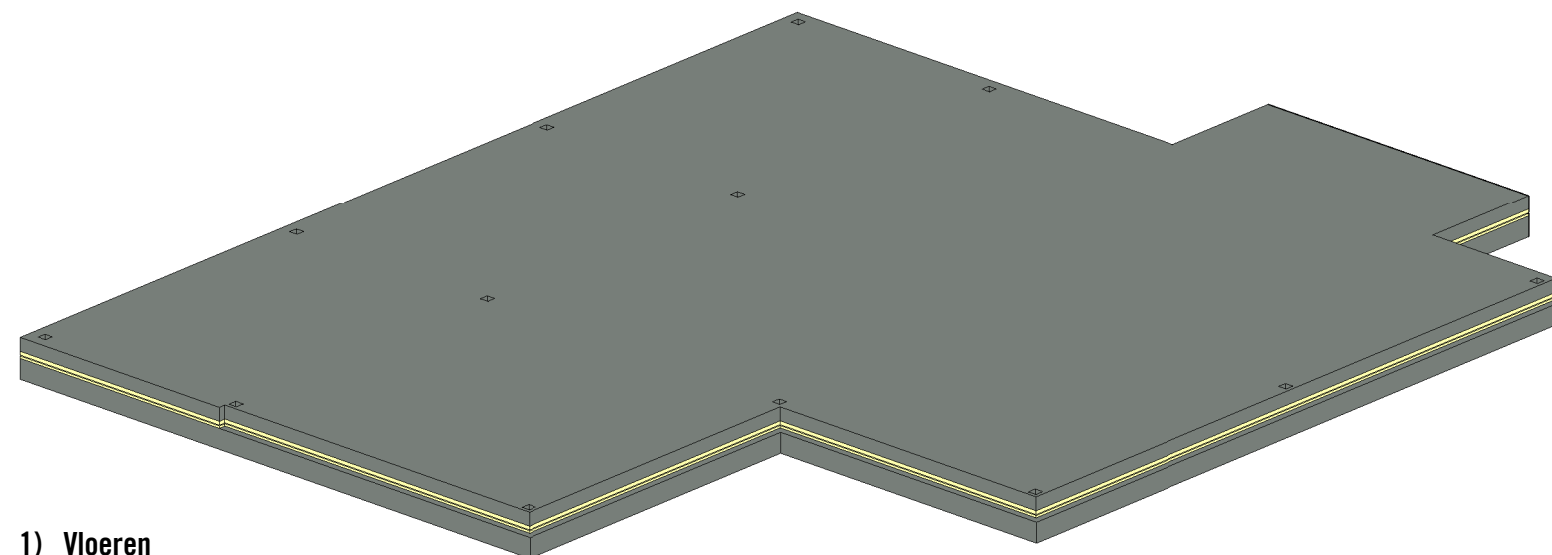


1) Vloeren

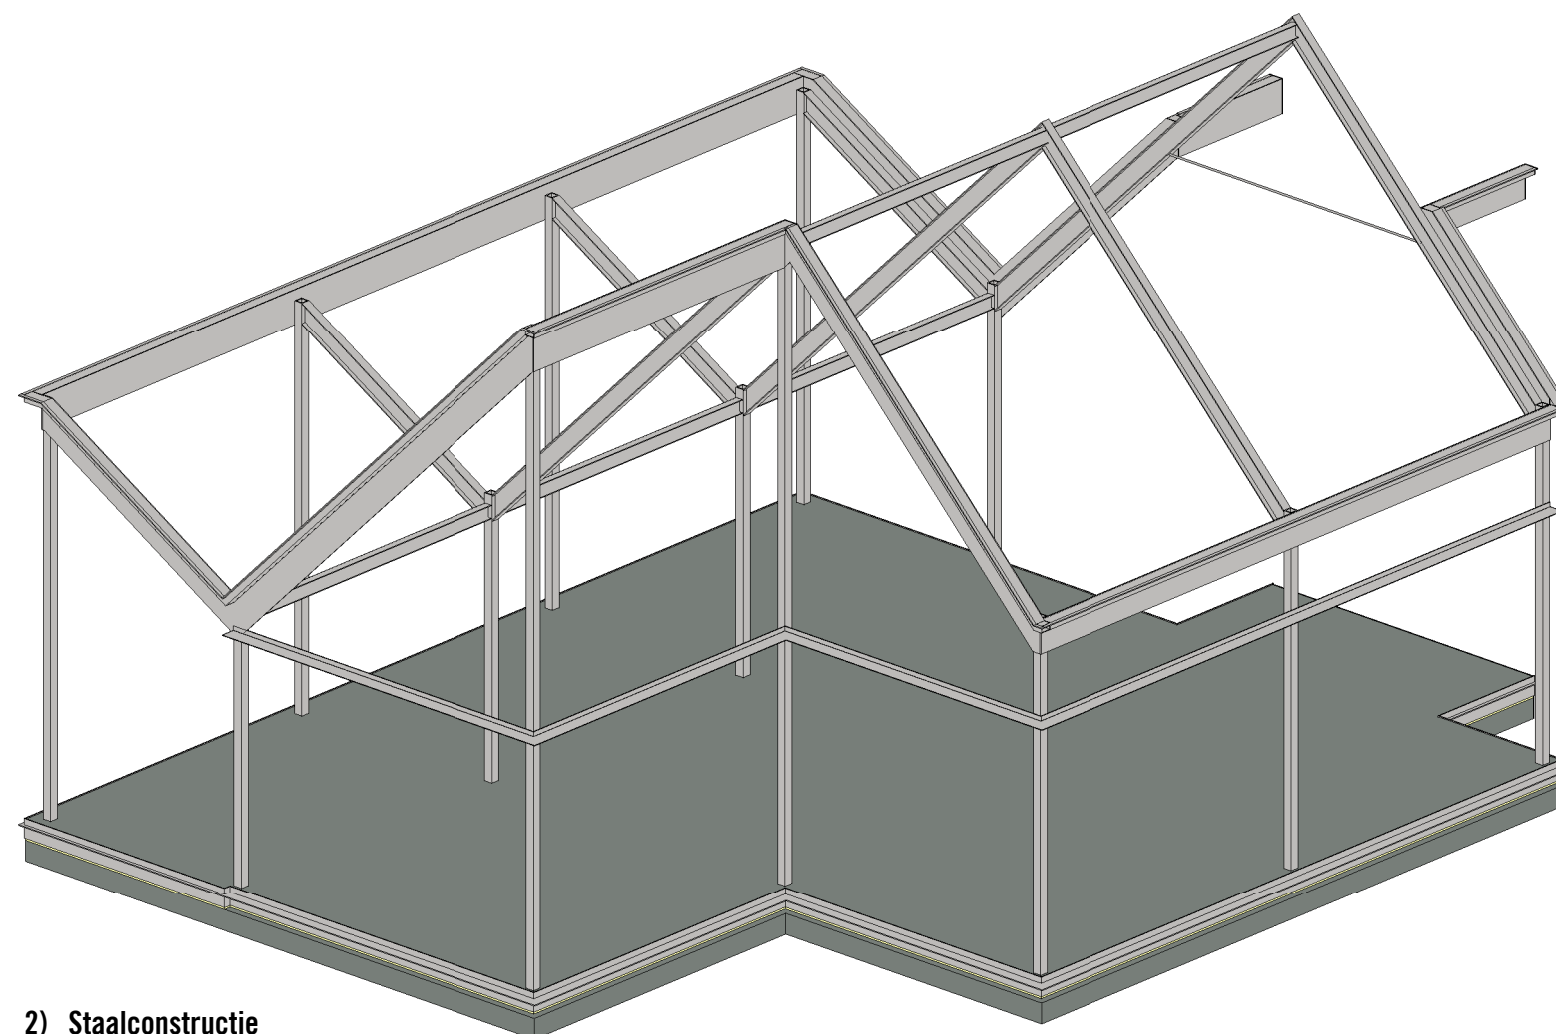

2) Staalconstructie

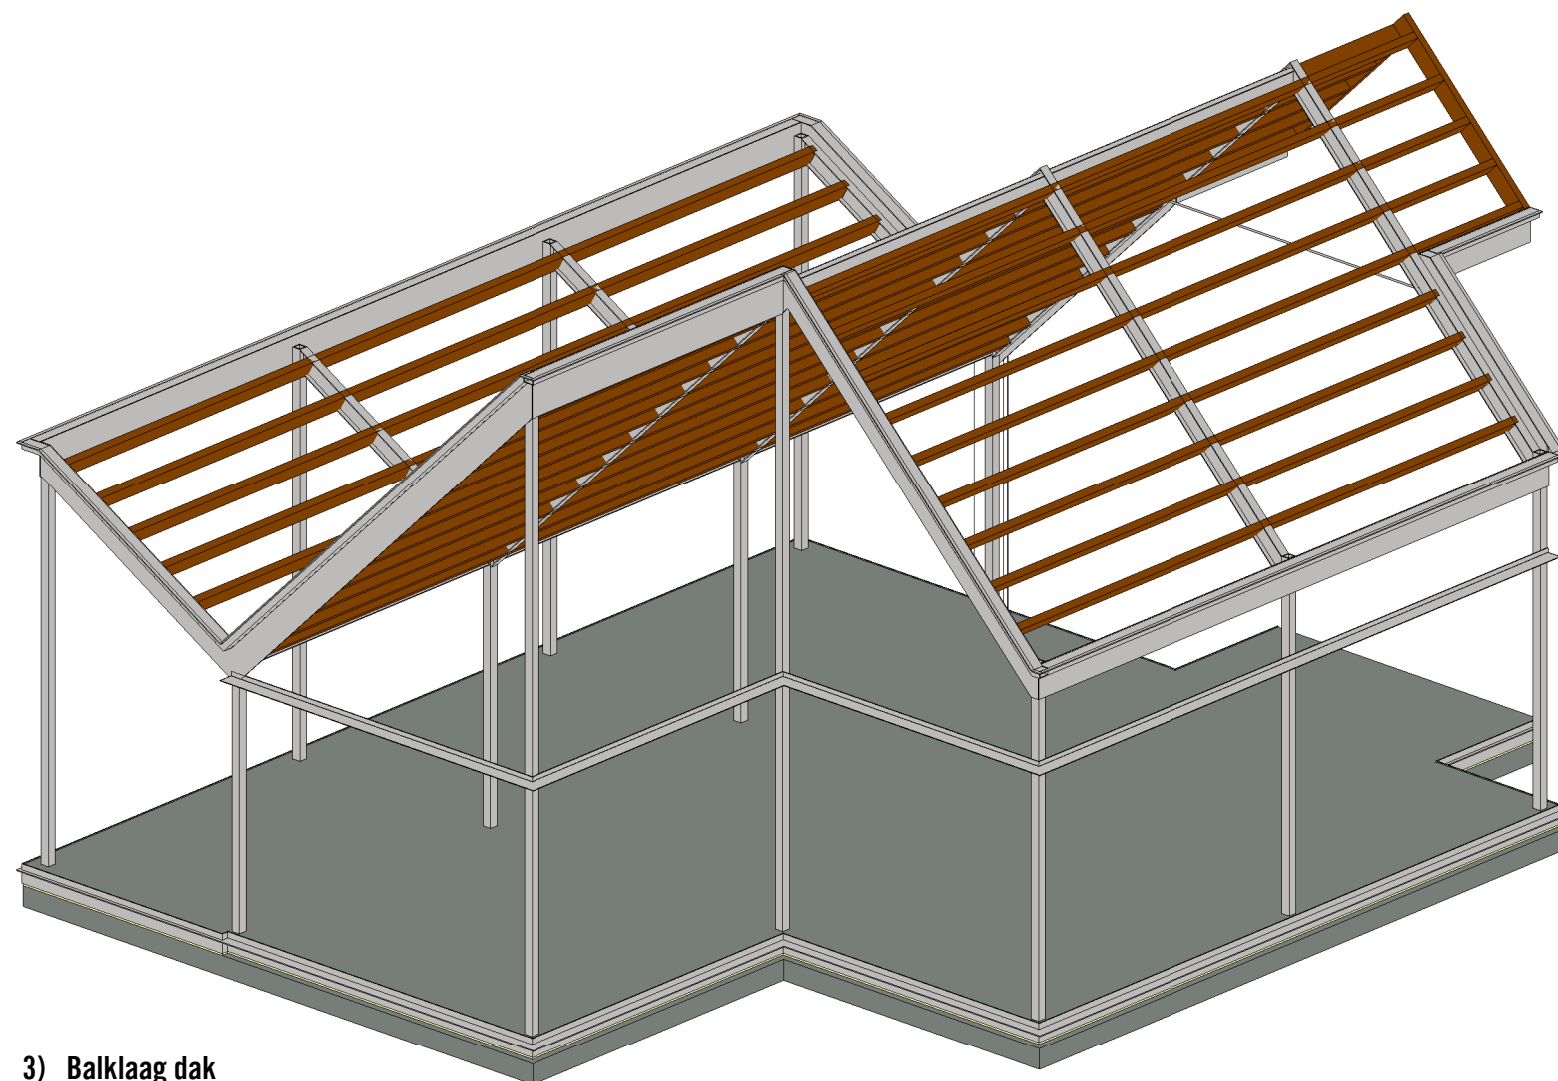


3) Balklaag dak

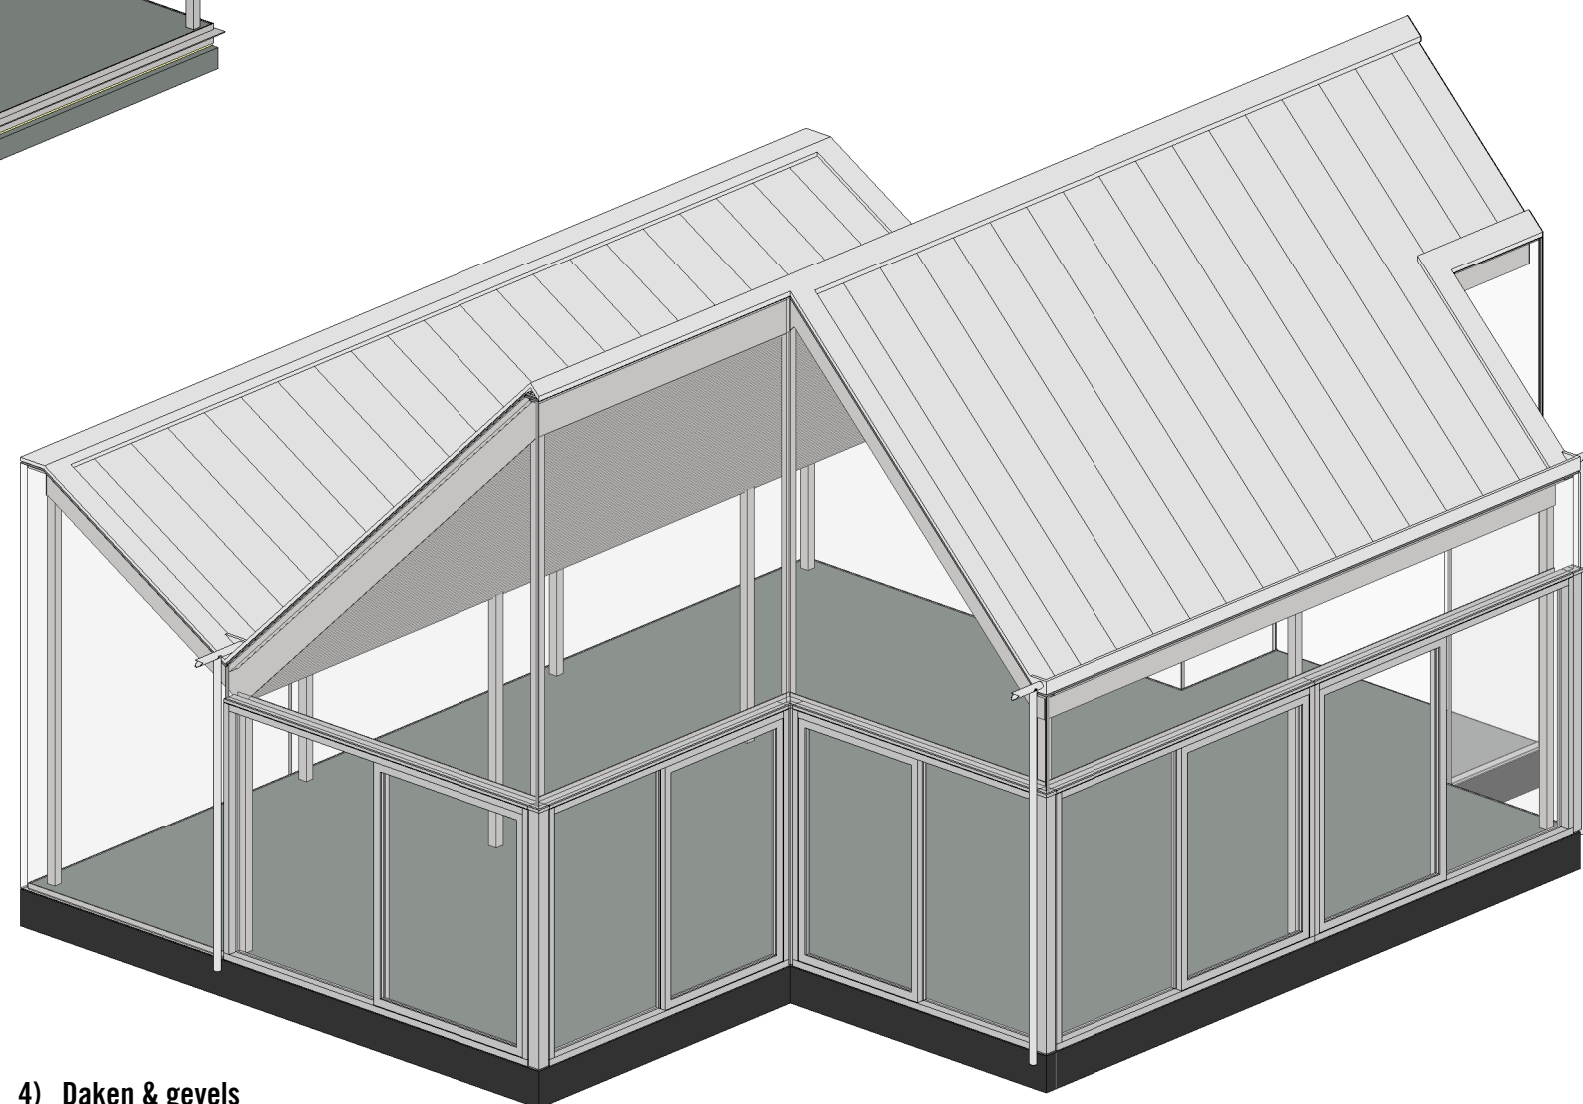


4) Daken & gevels




Zuid-oost gevel

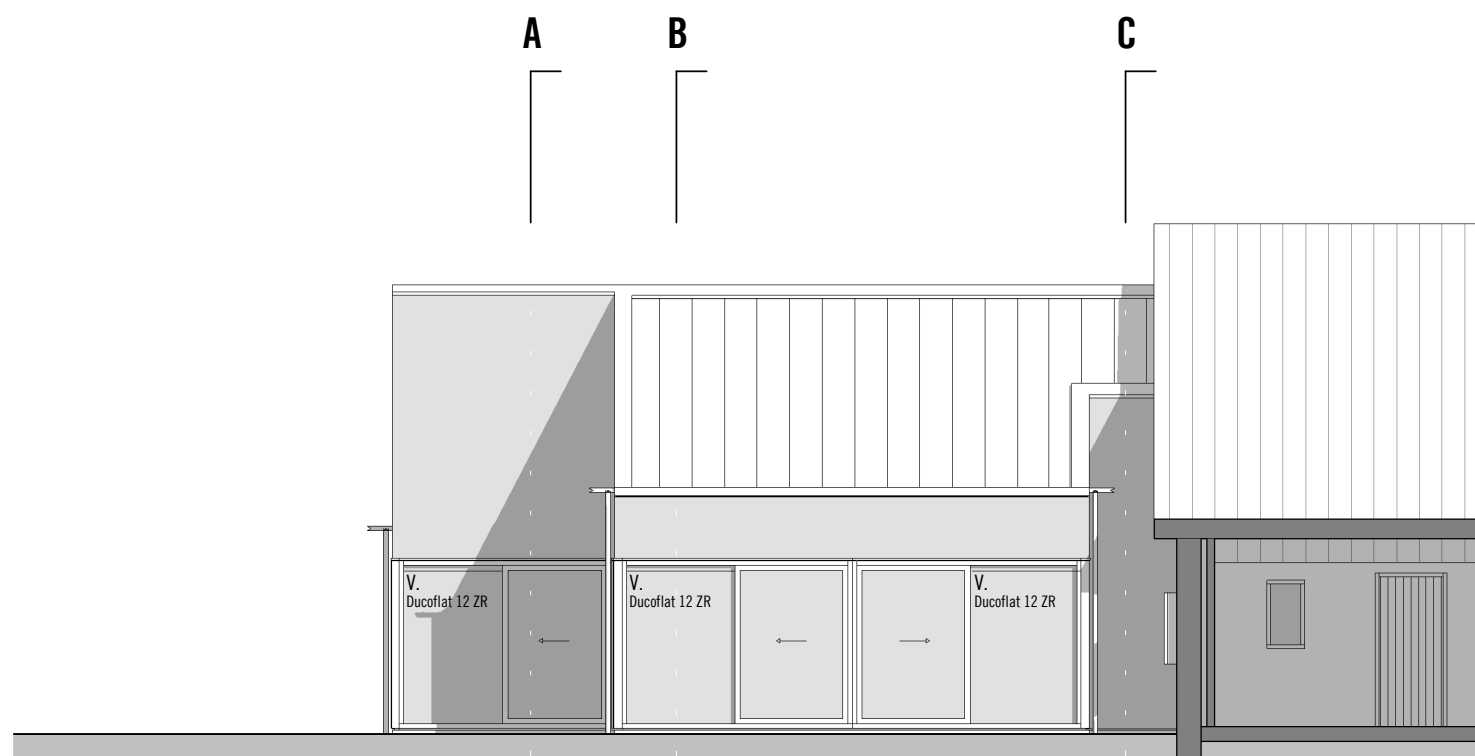


Noord-oost gevel

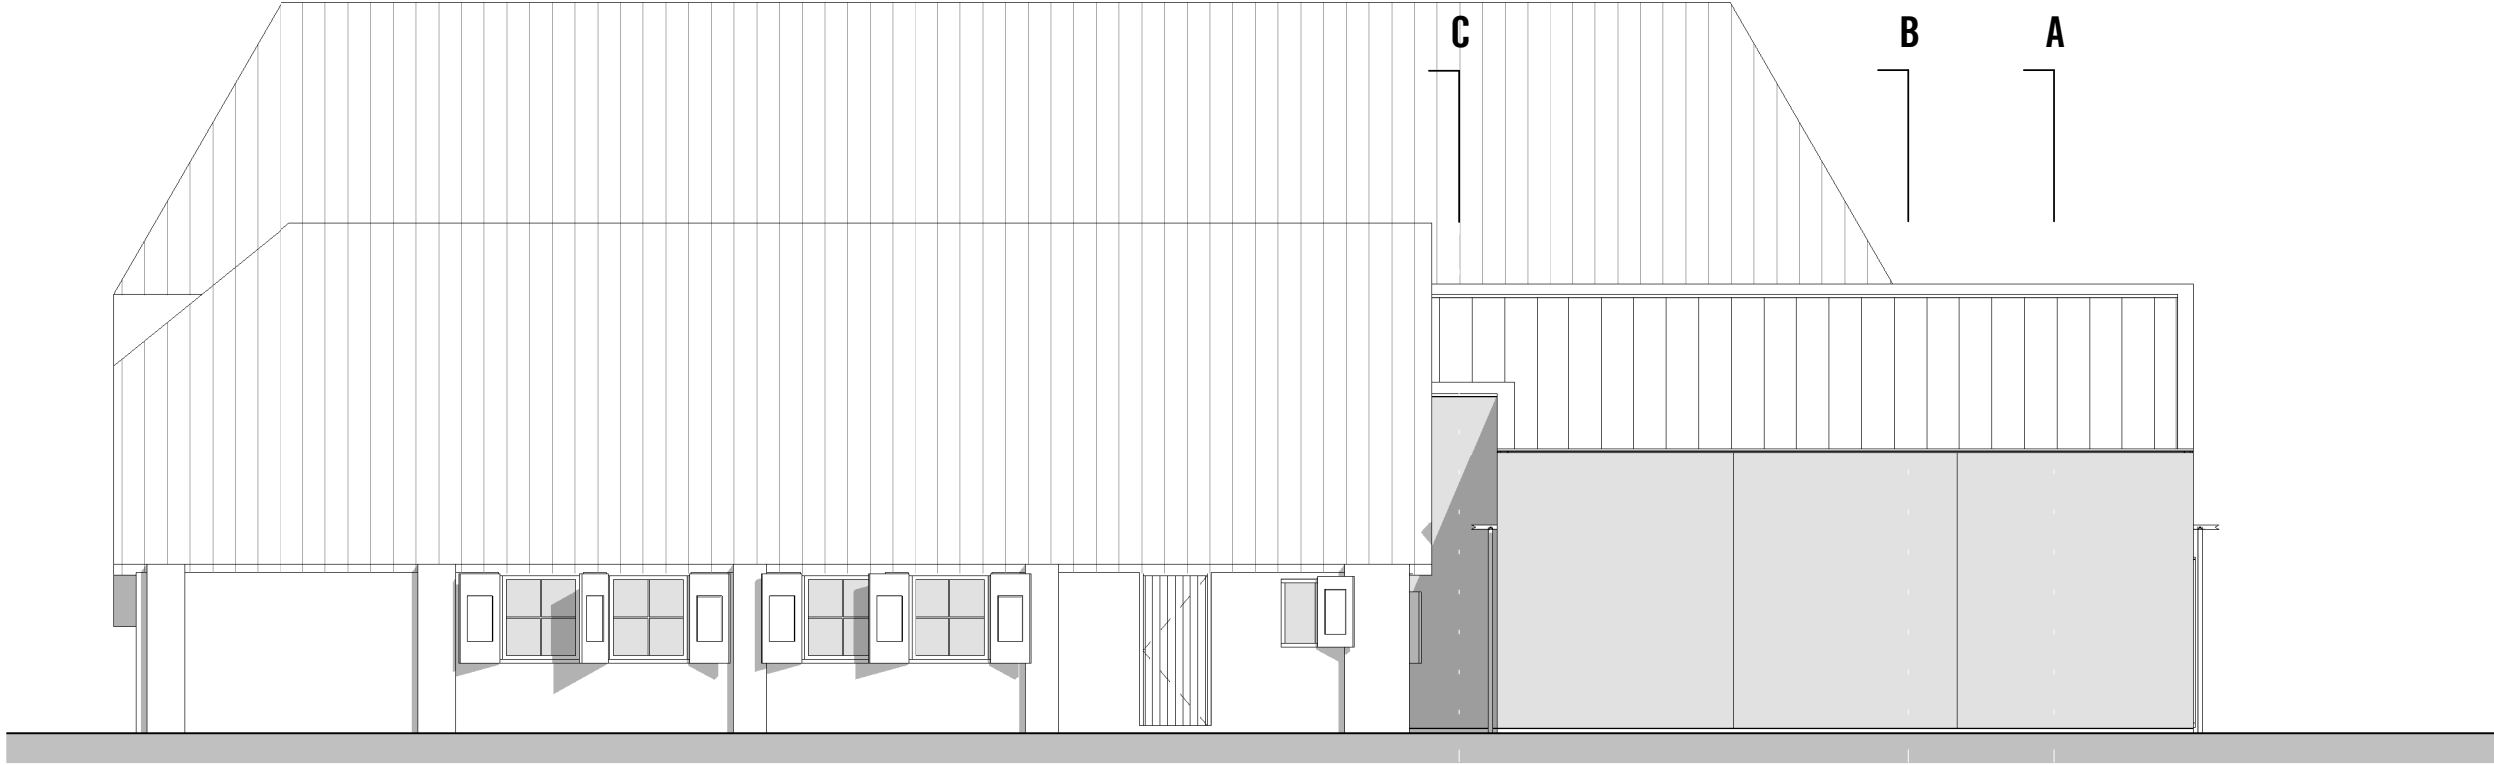


Zuid-west gevel

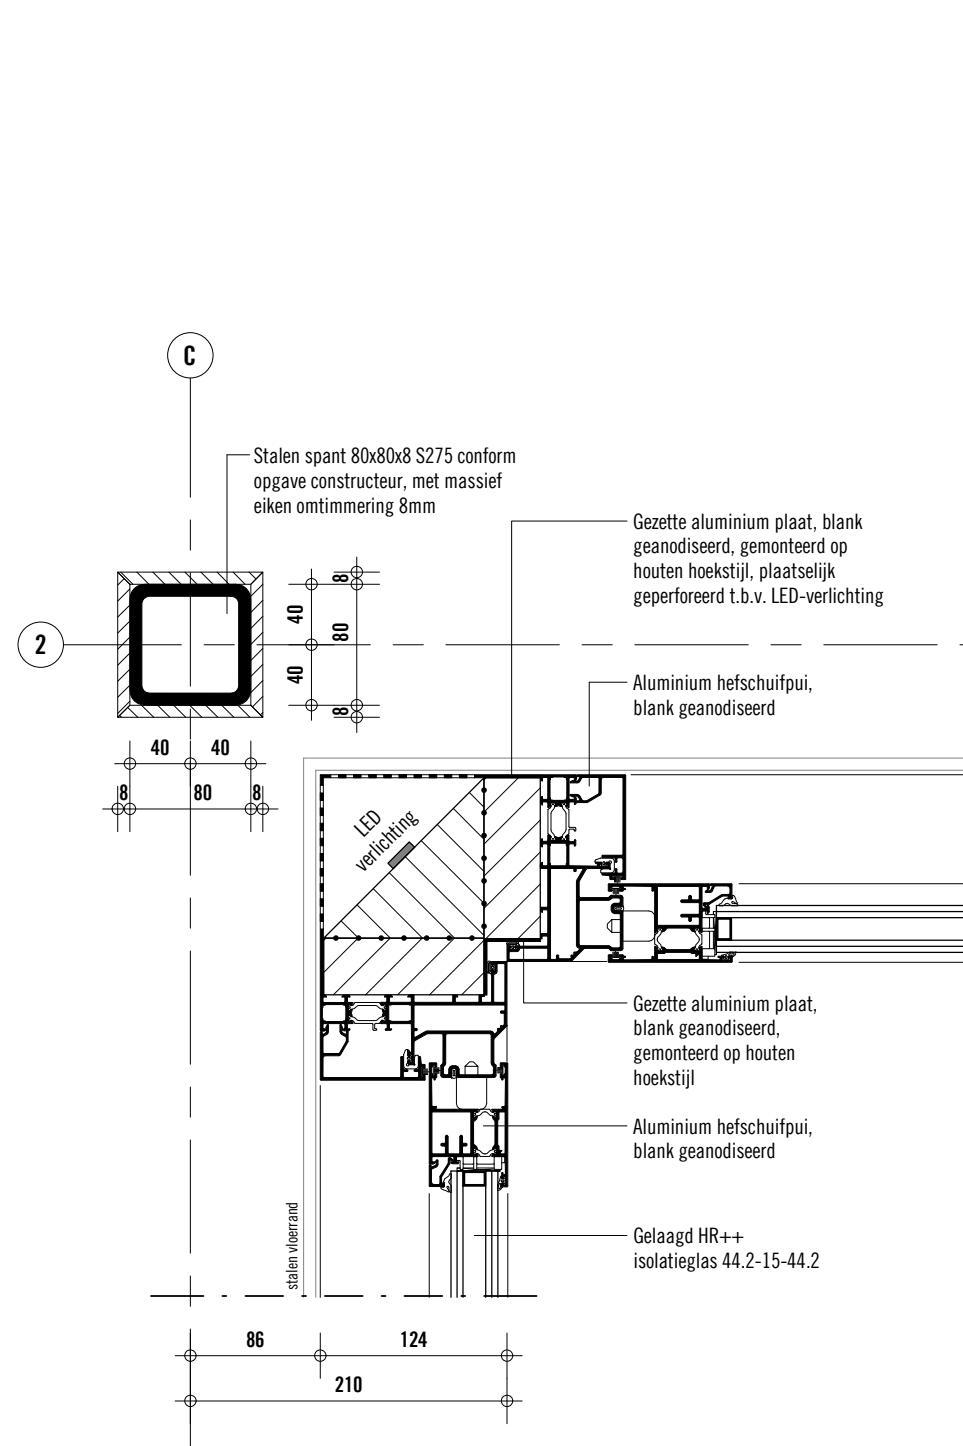


Detail H01

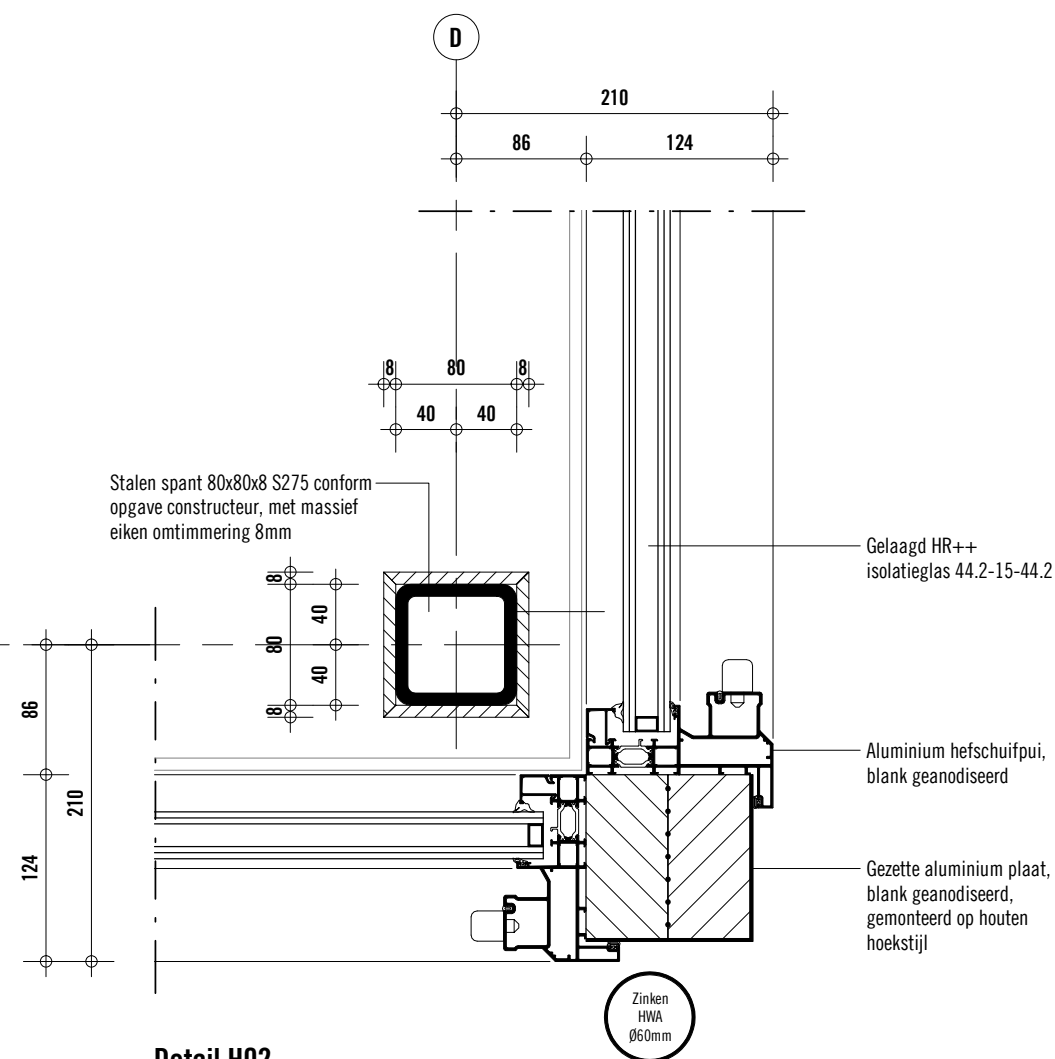

Detail H02

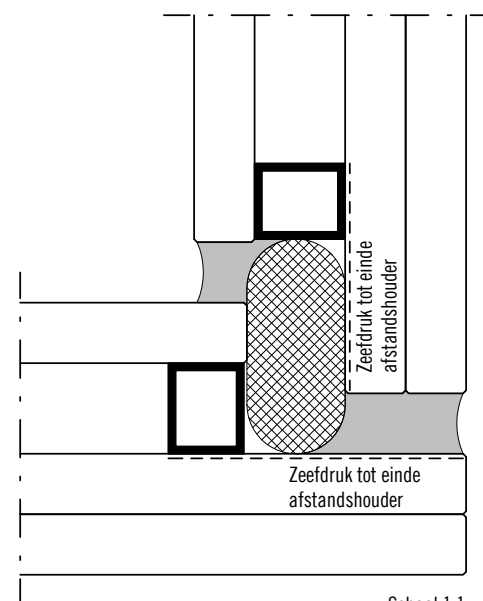

Schaal 1:1

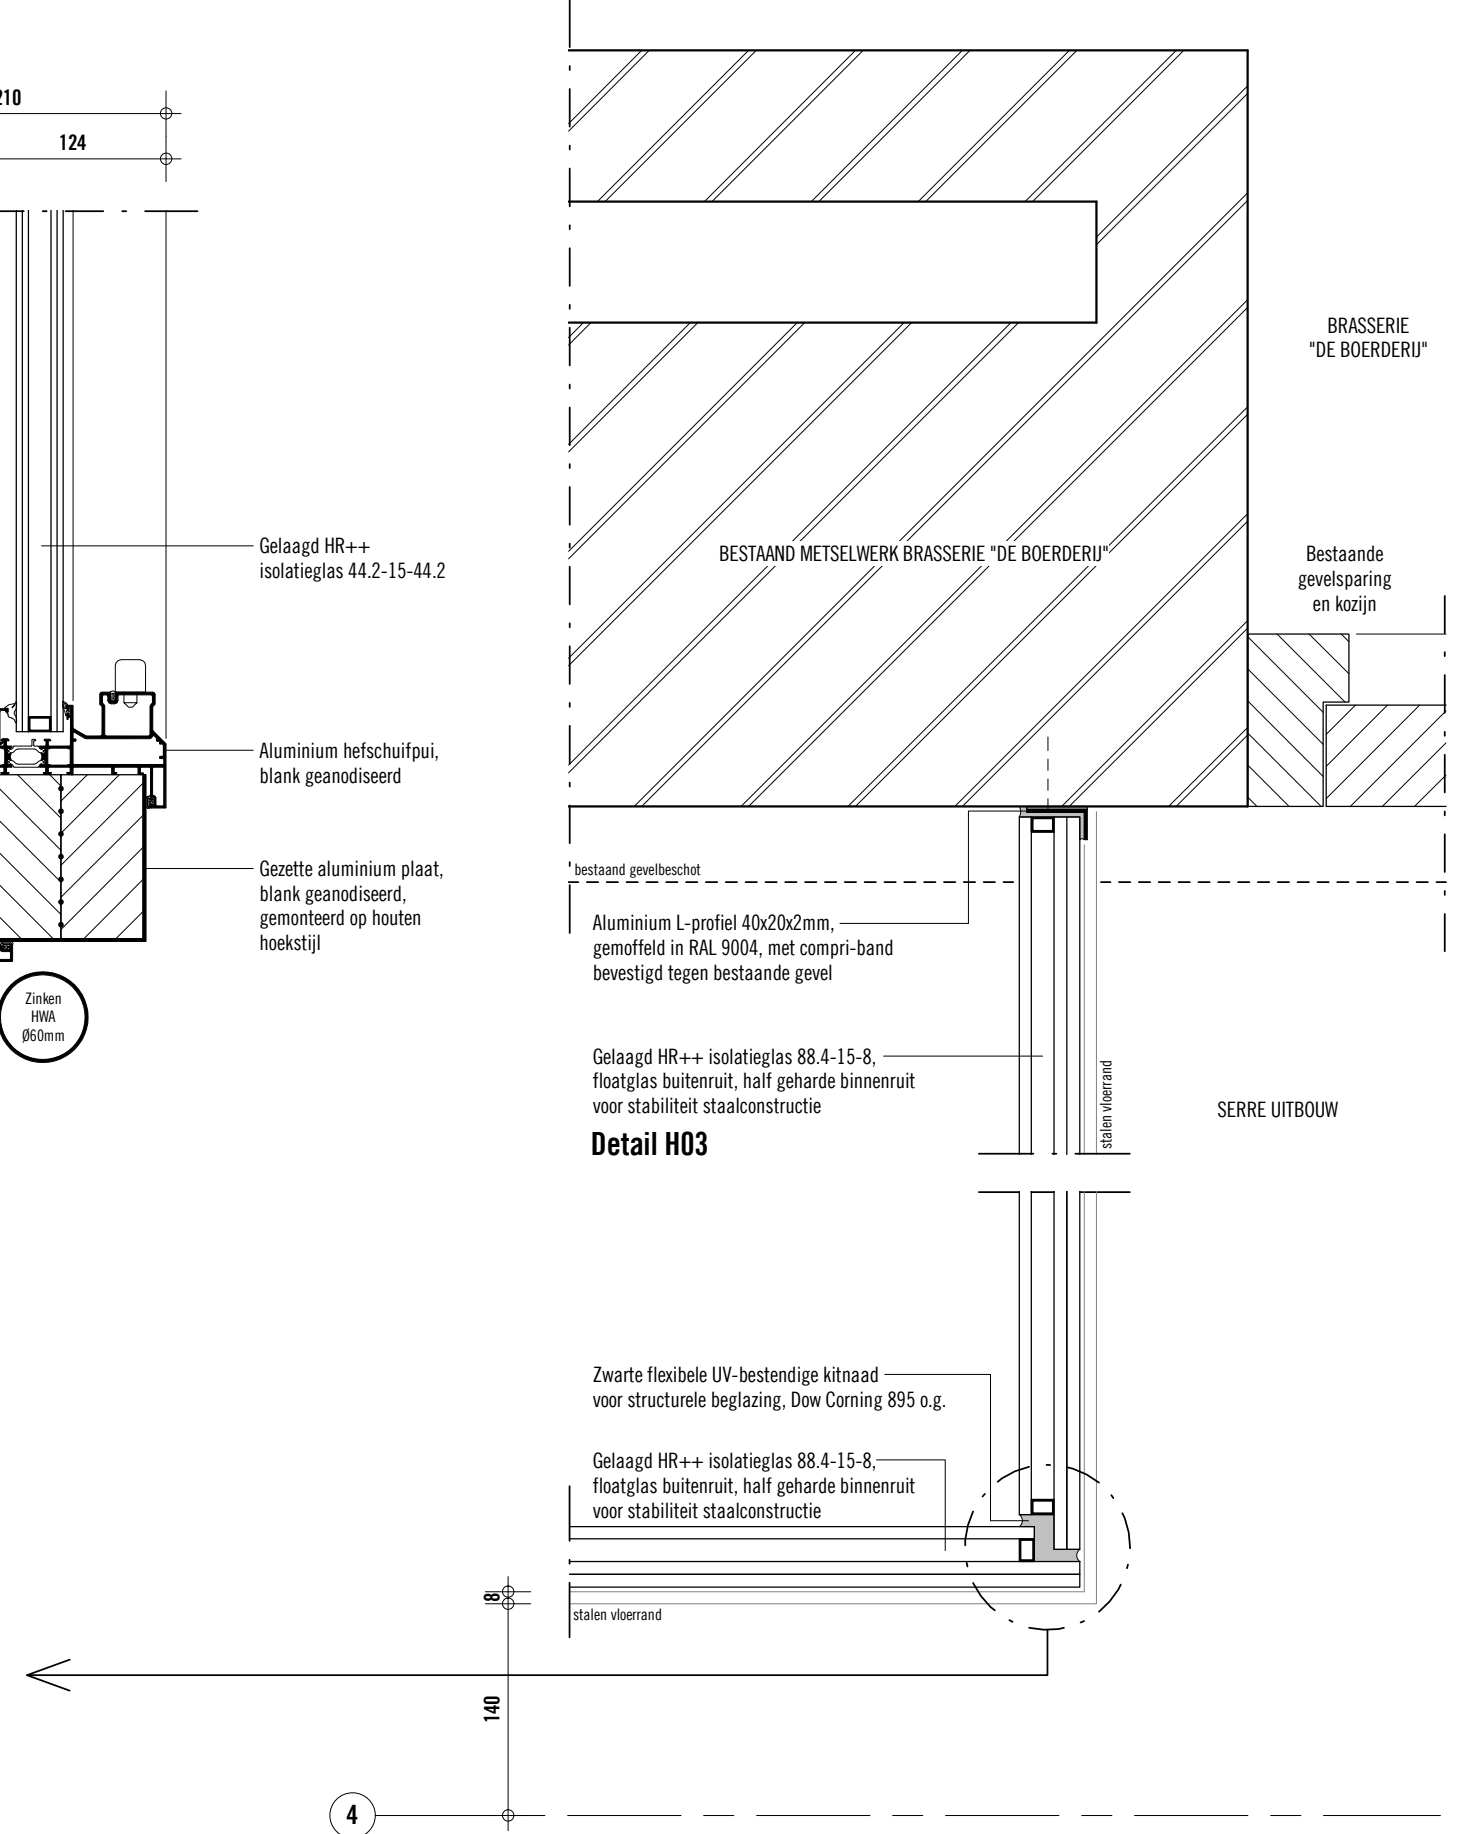

Detail H04



onderdeel
Detail H01 t/m H04


tekeningnr.
W-01-4-1

datum
13.11.2014


schaal
1:5 / 1:1




formaat
A3

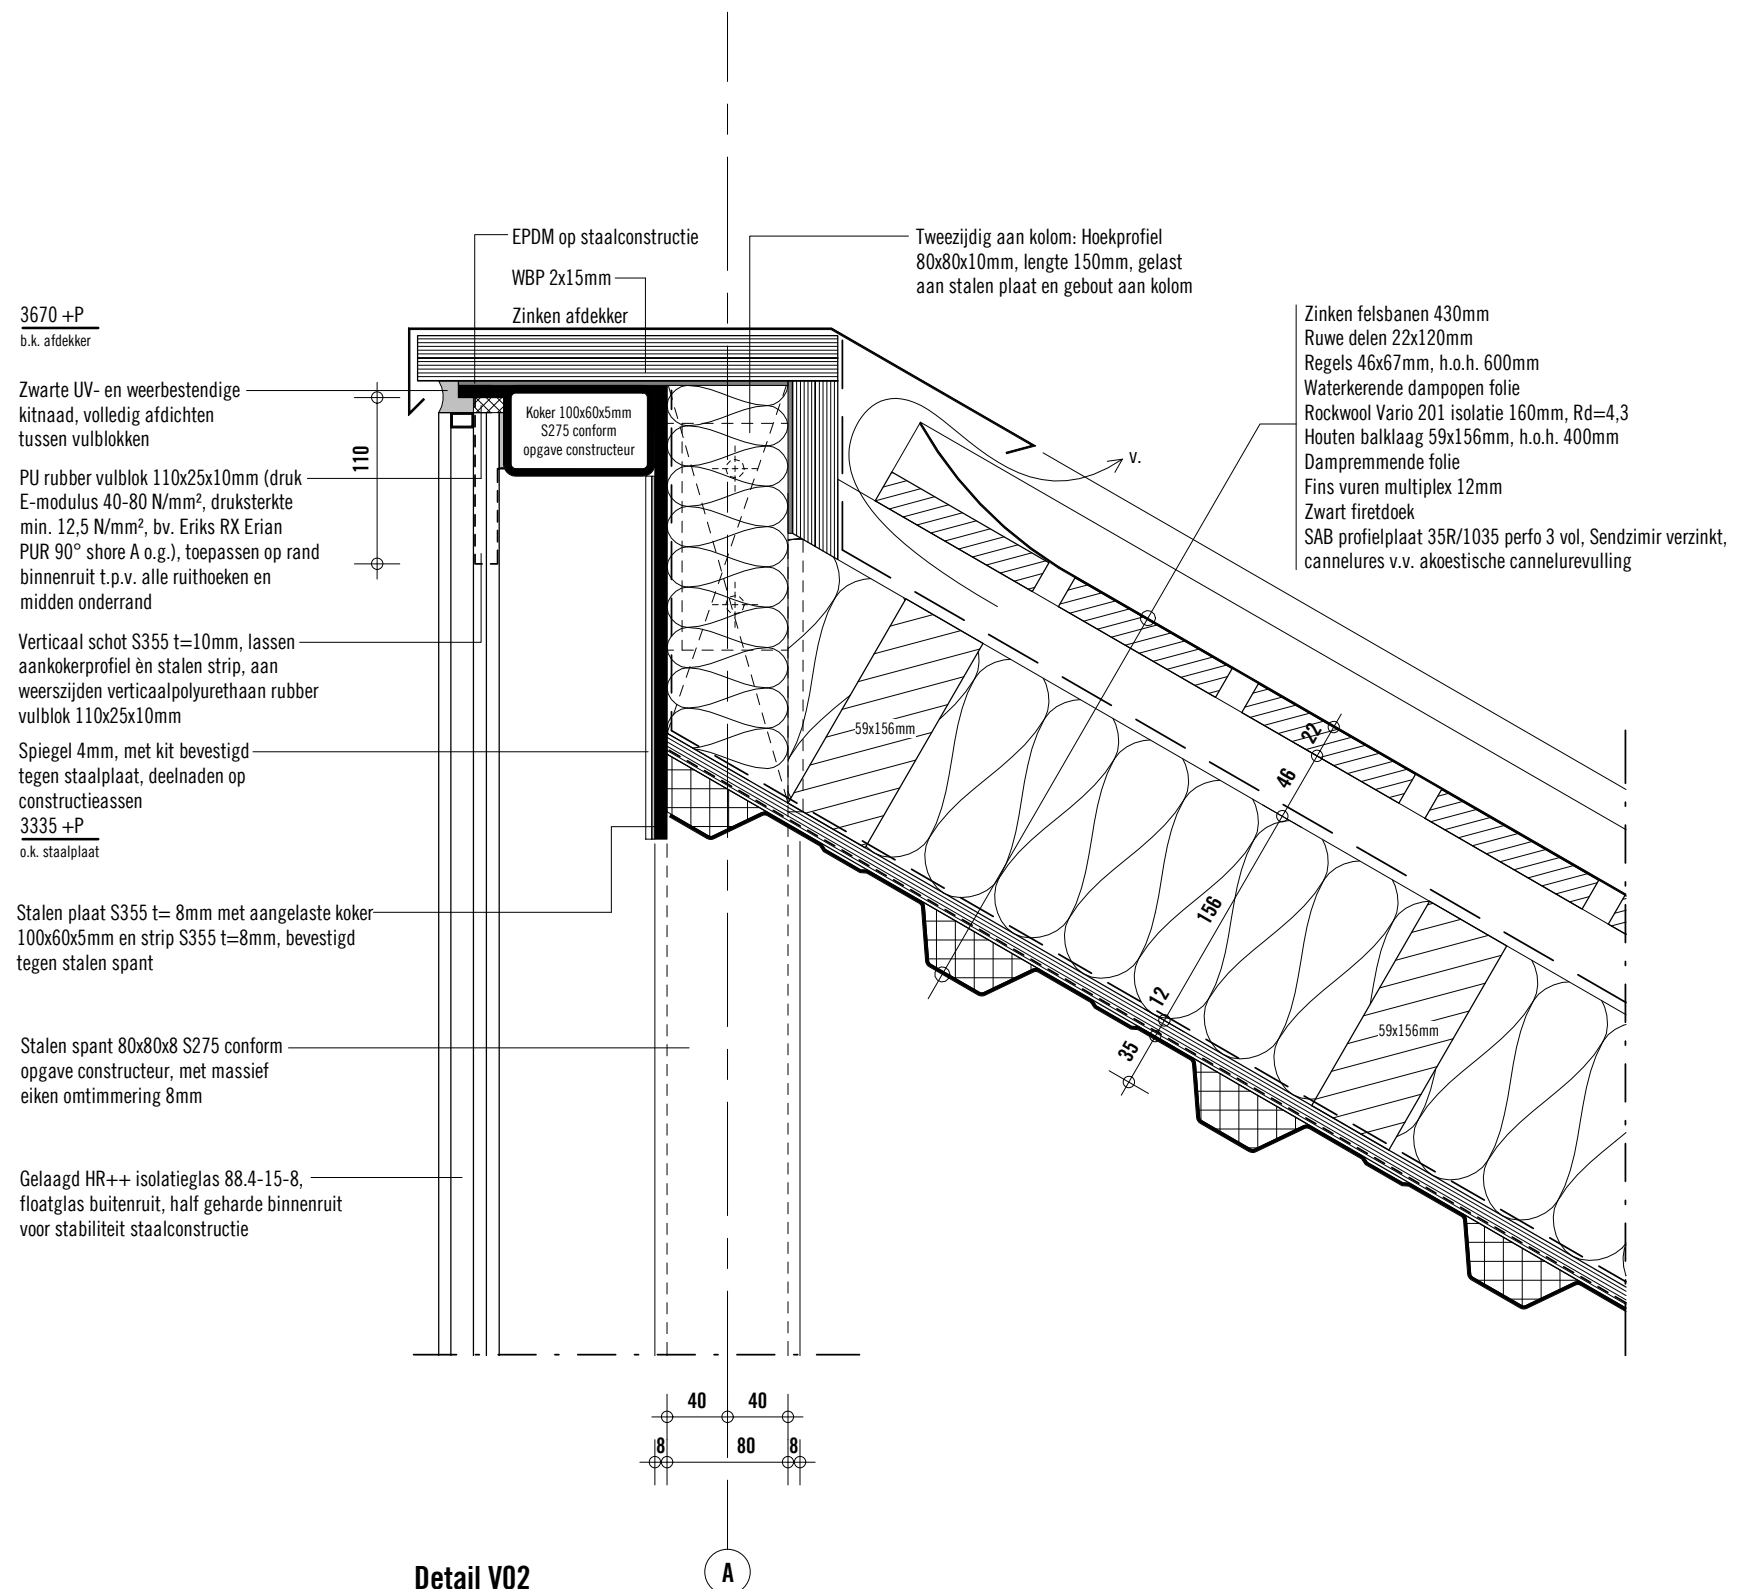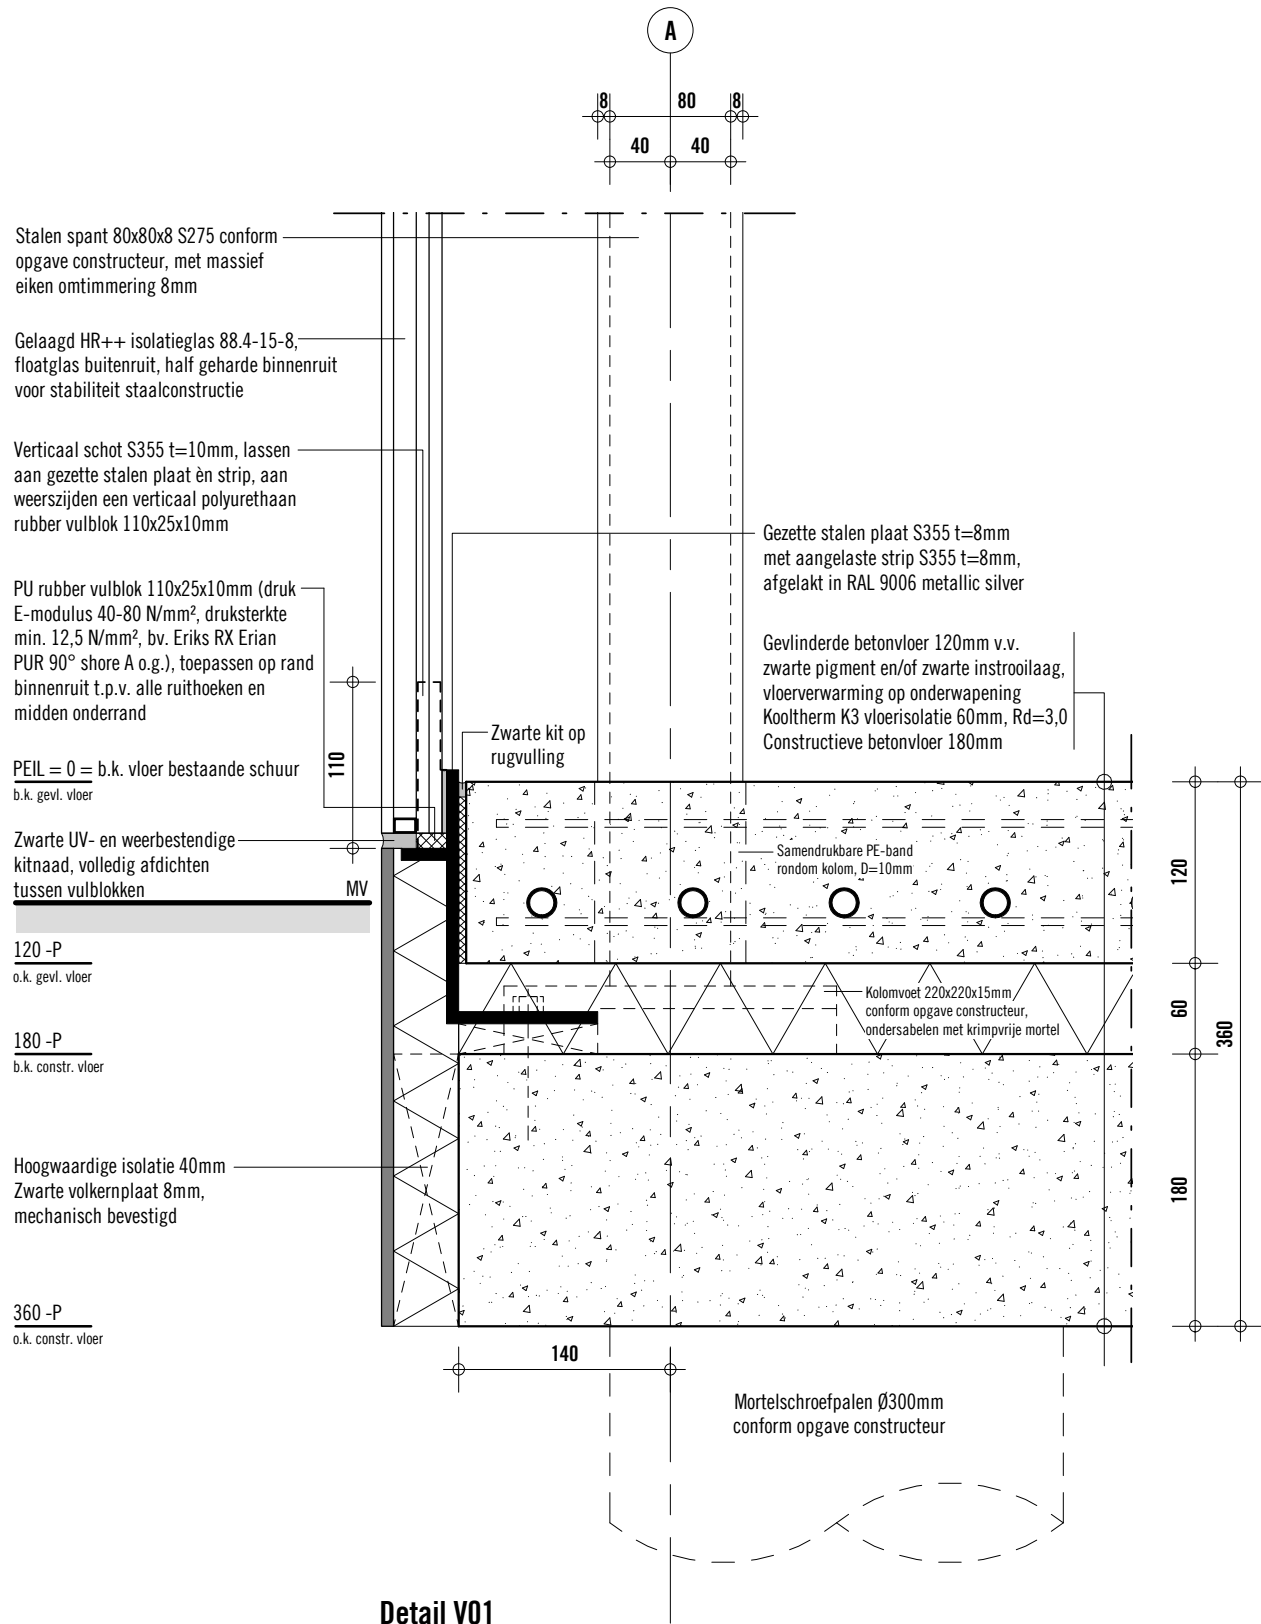

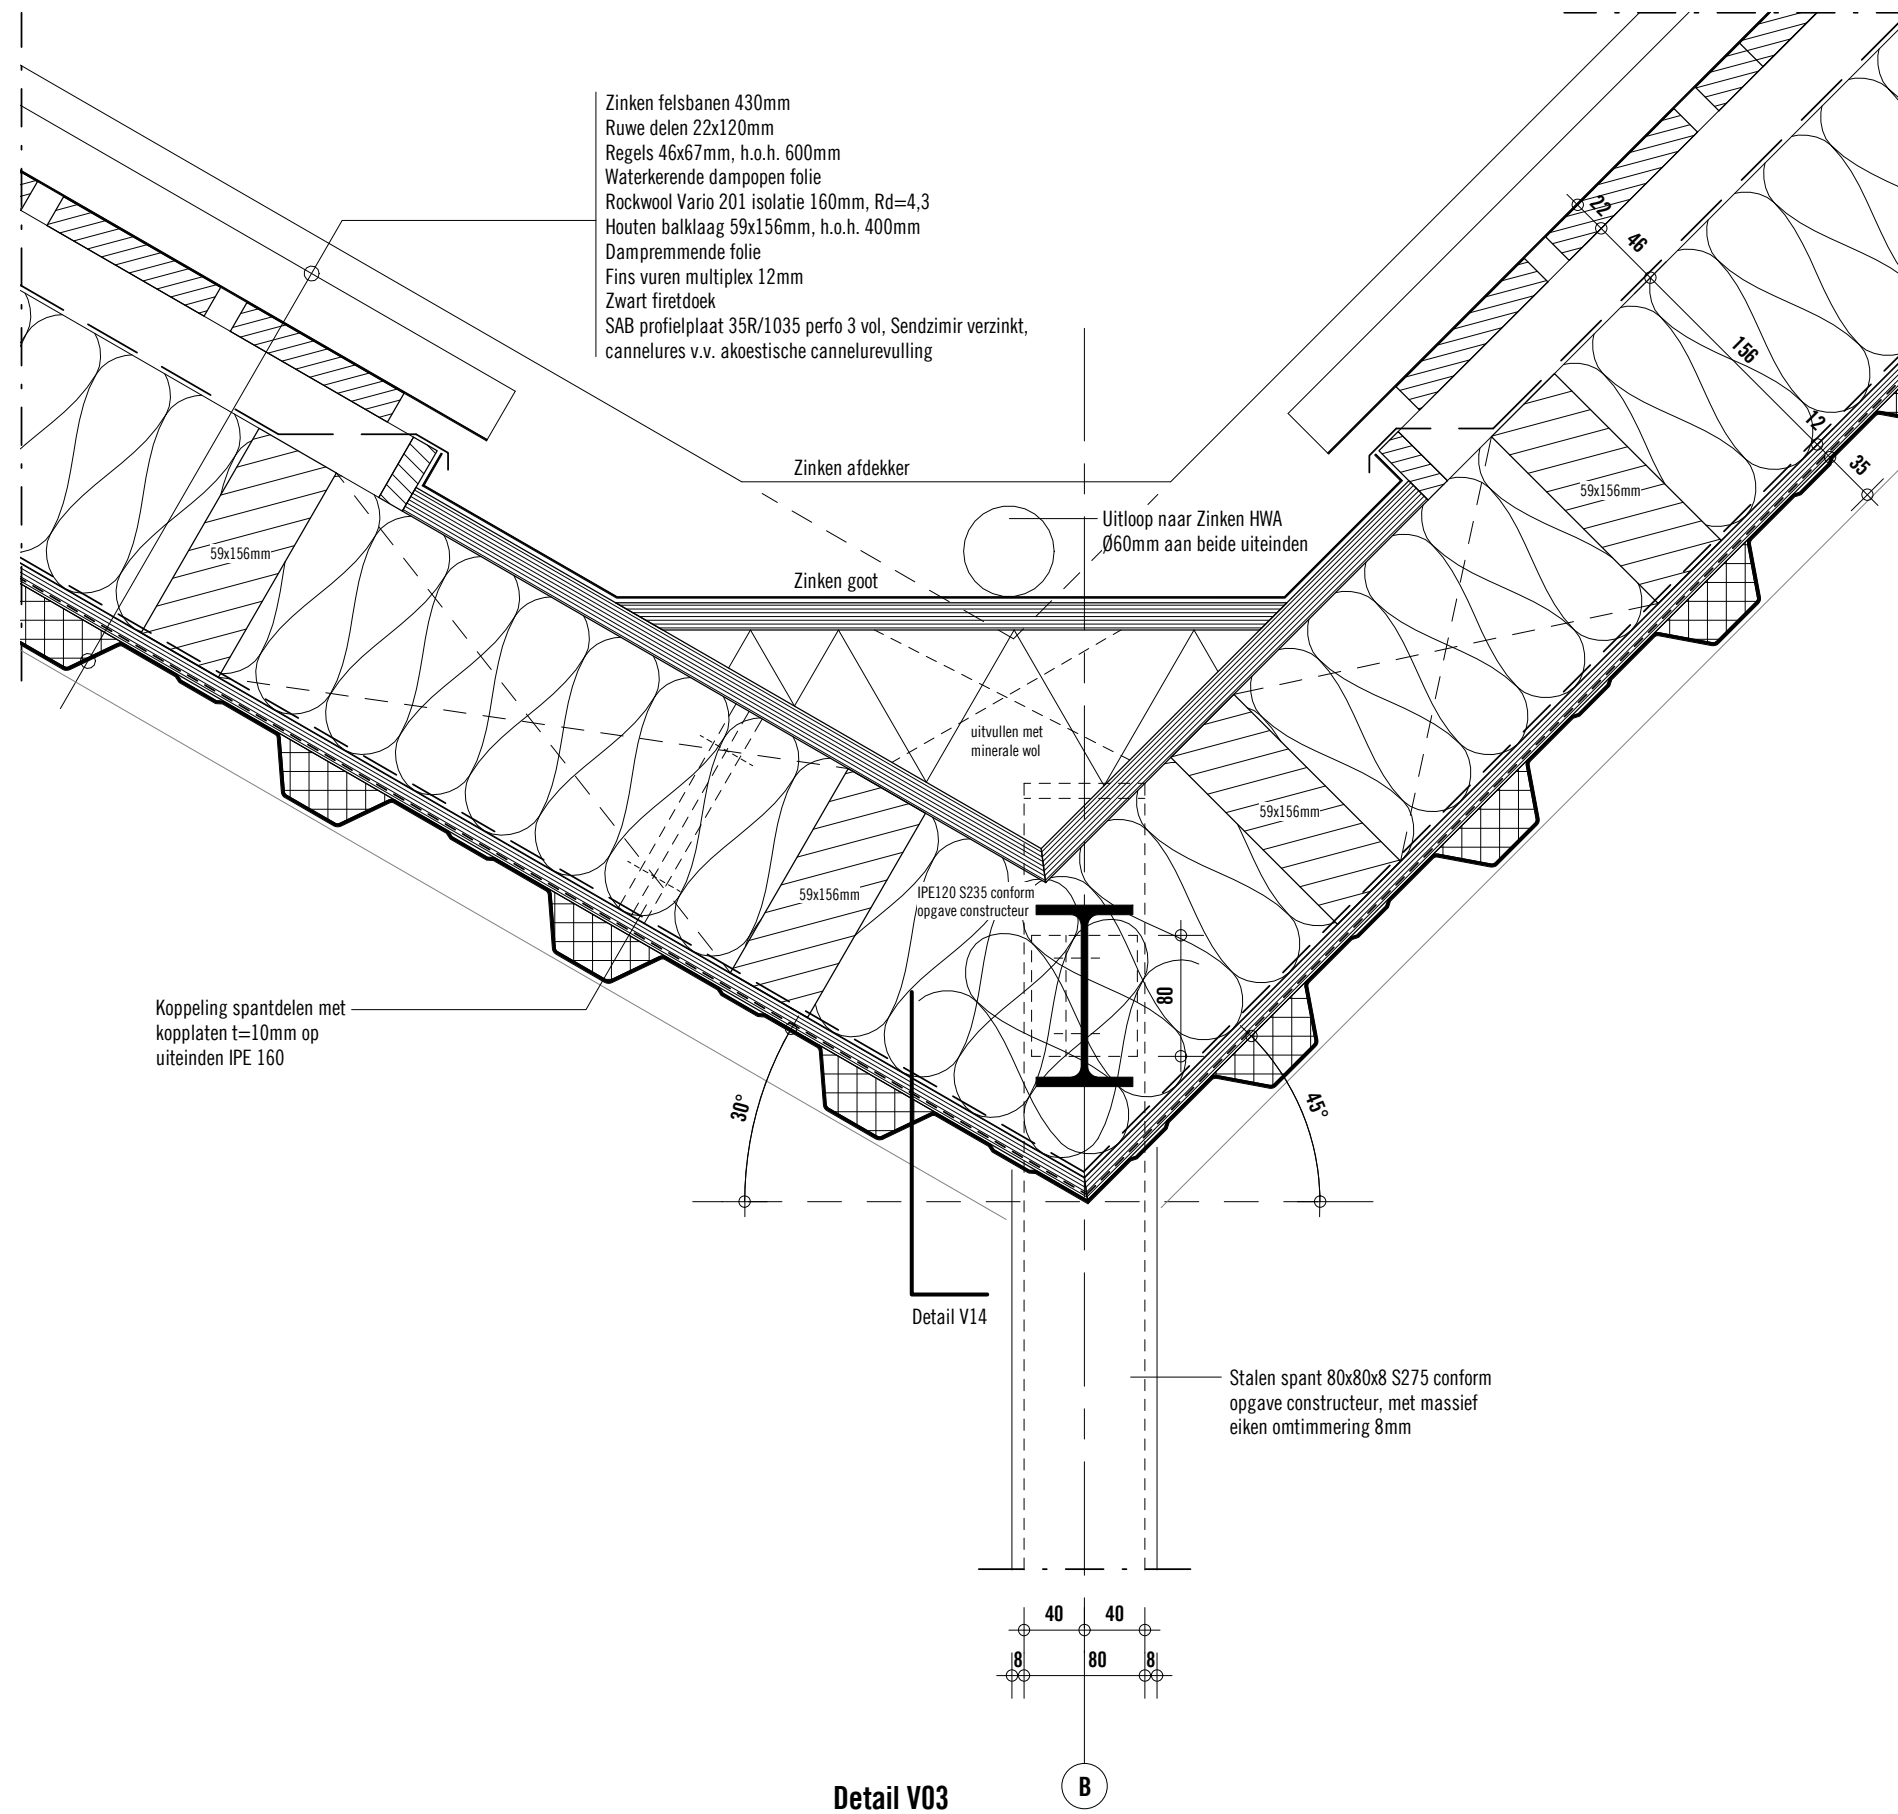

CONSTRUCTIEDETAILS

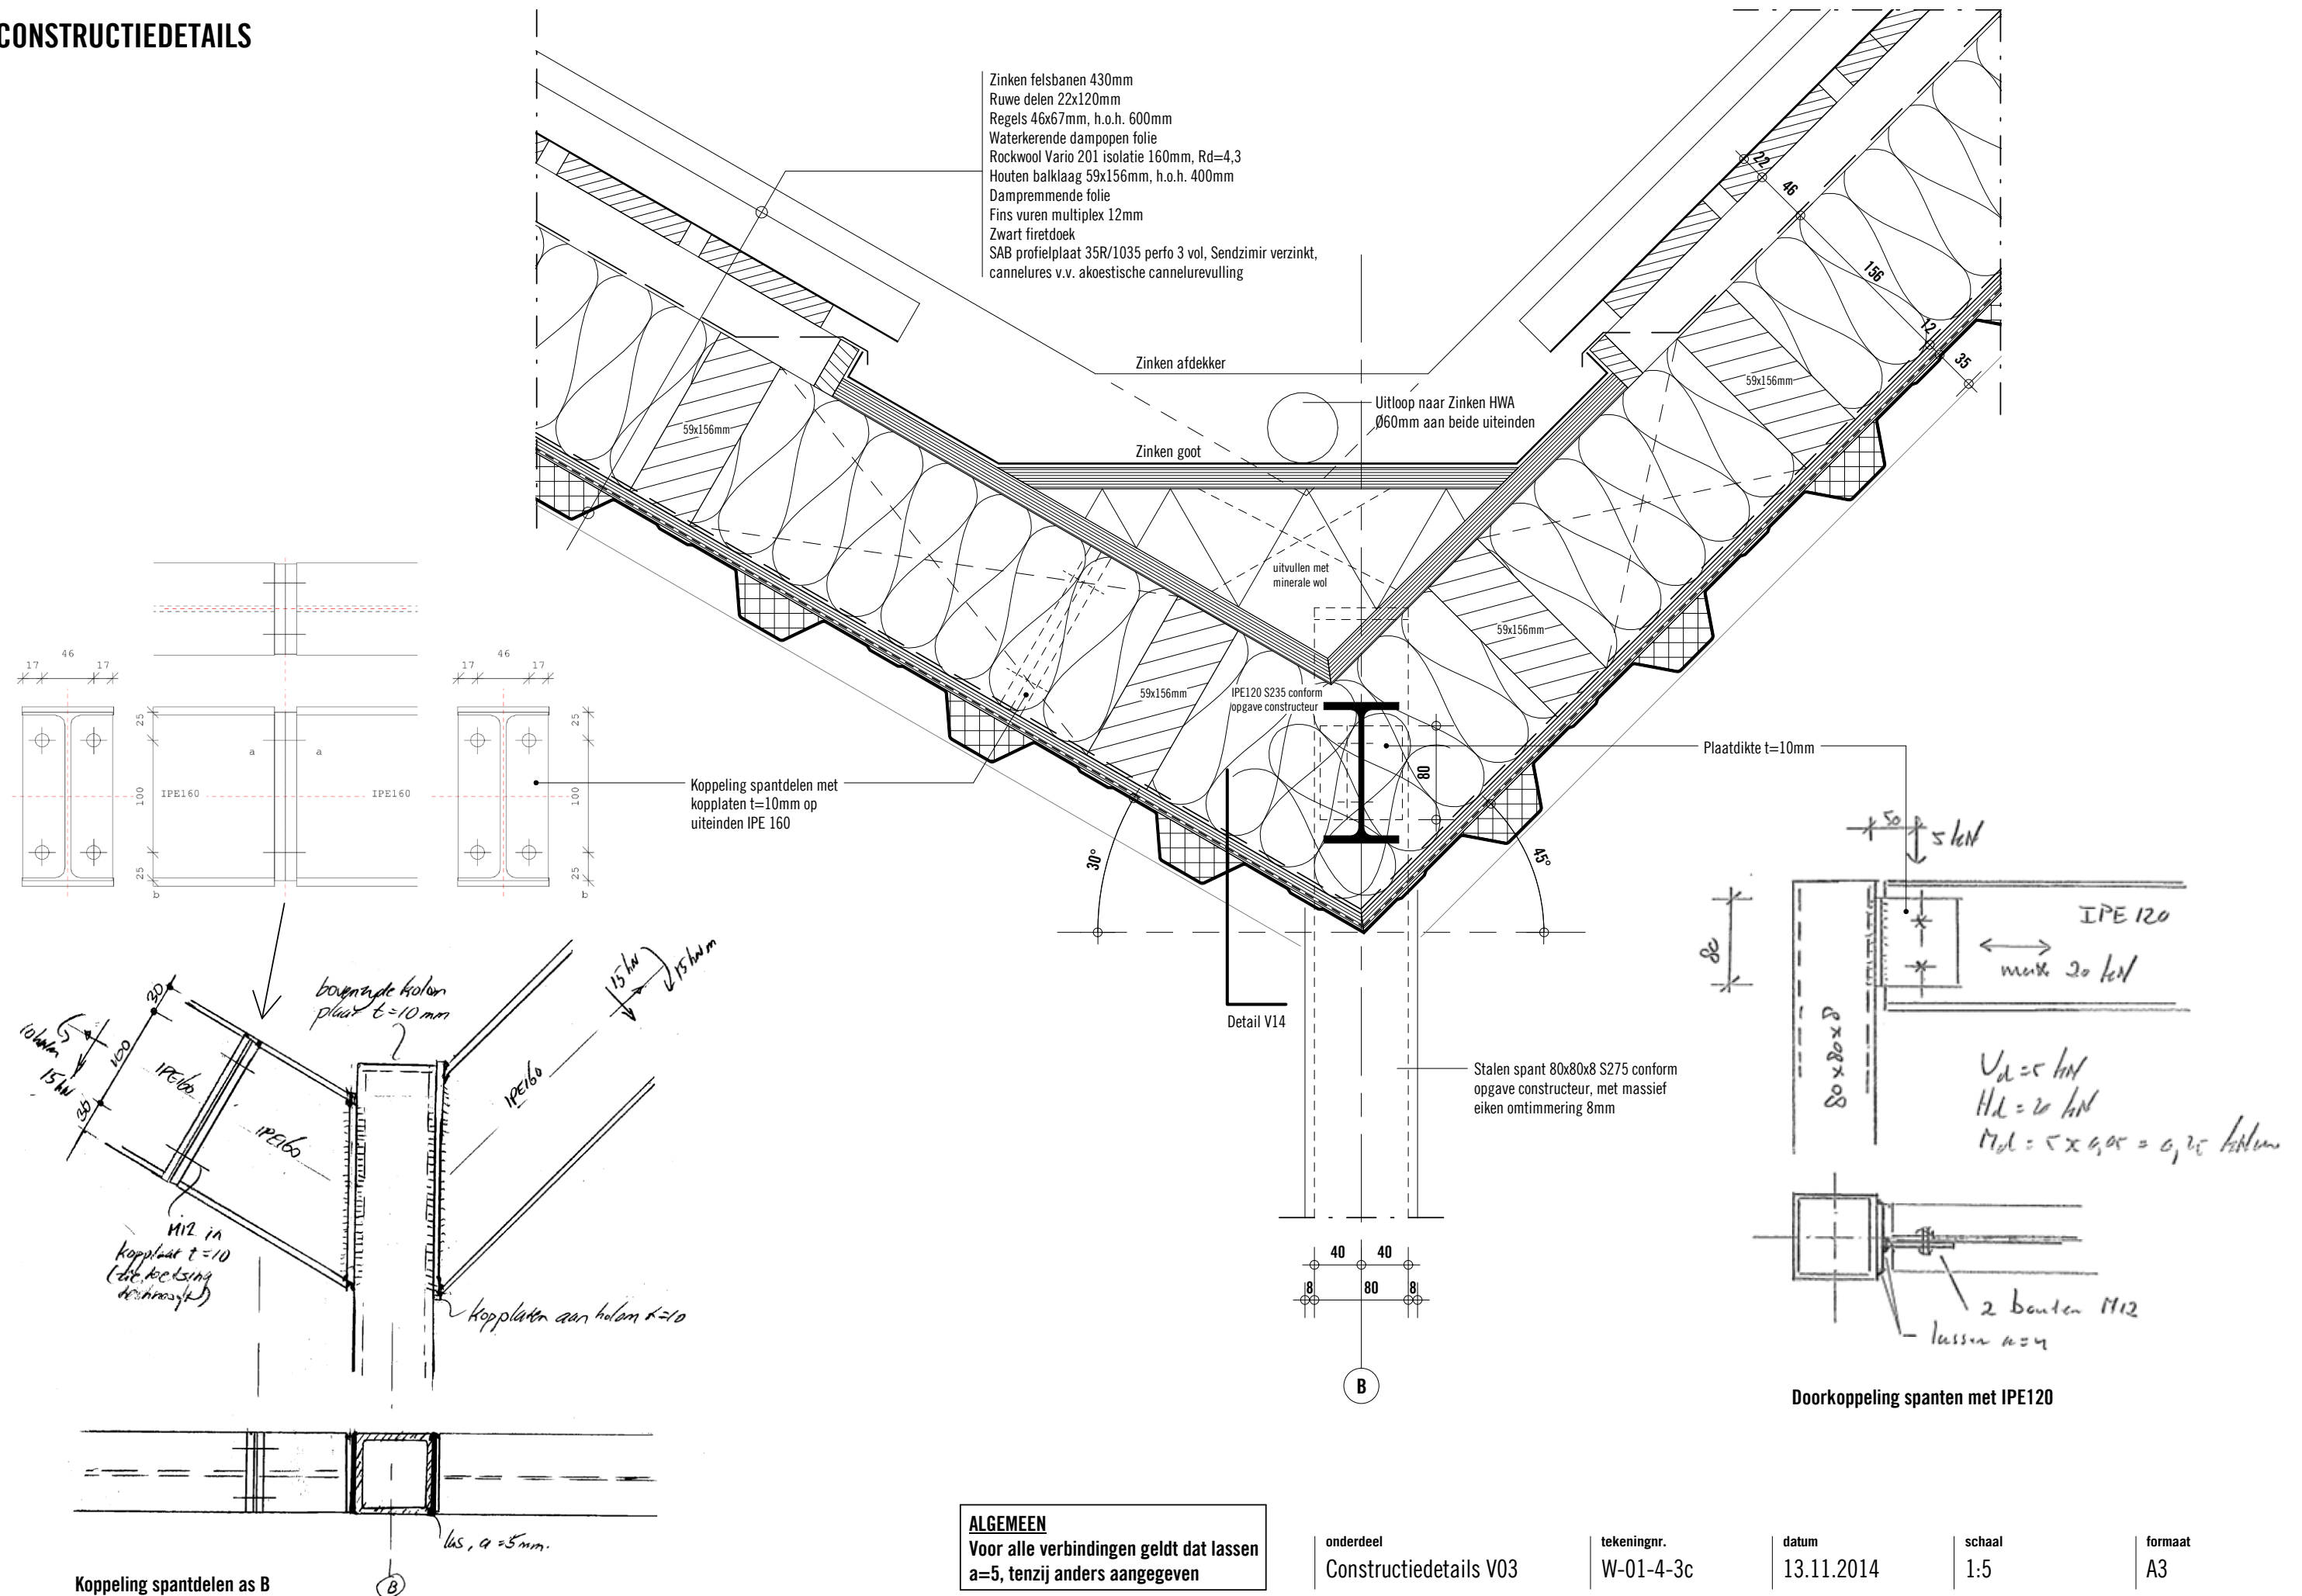

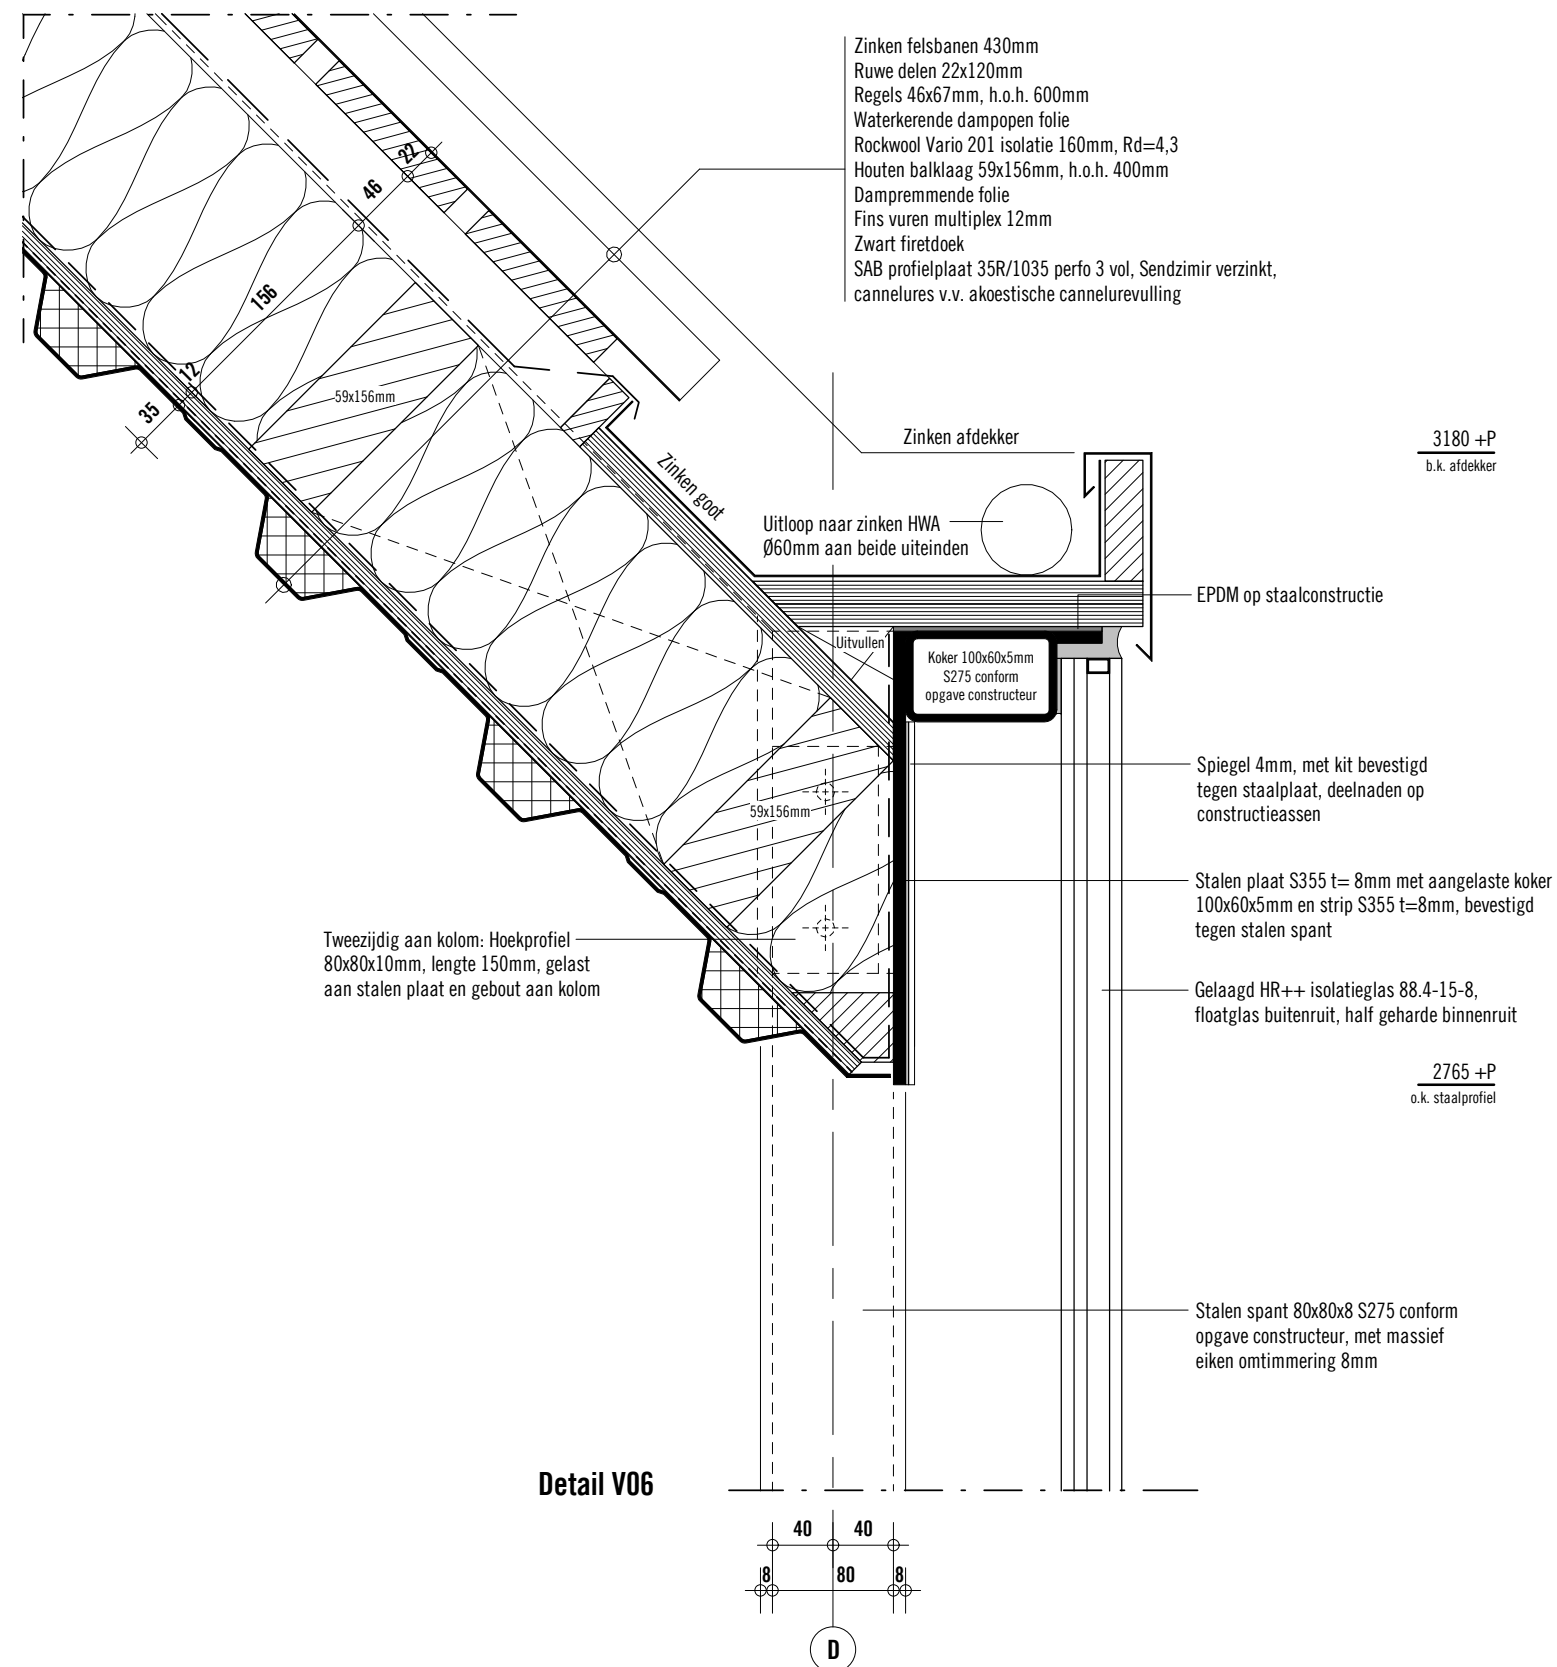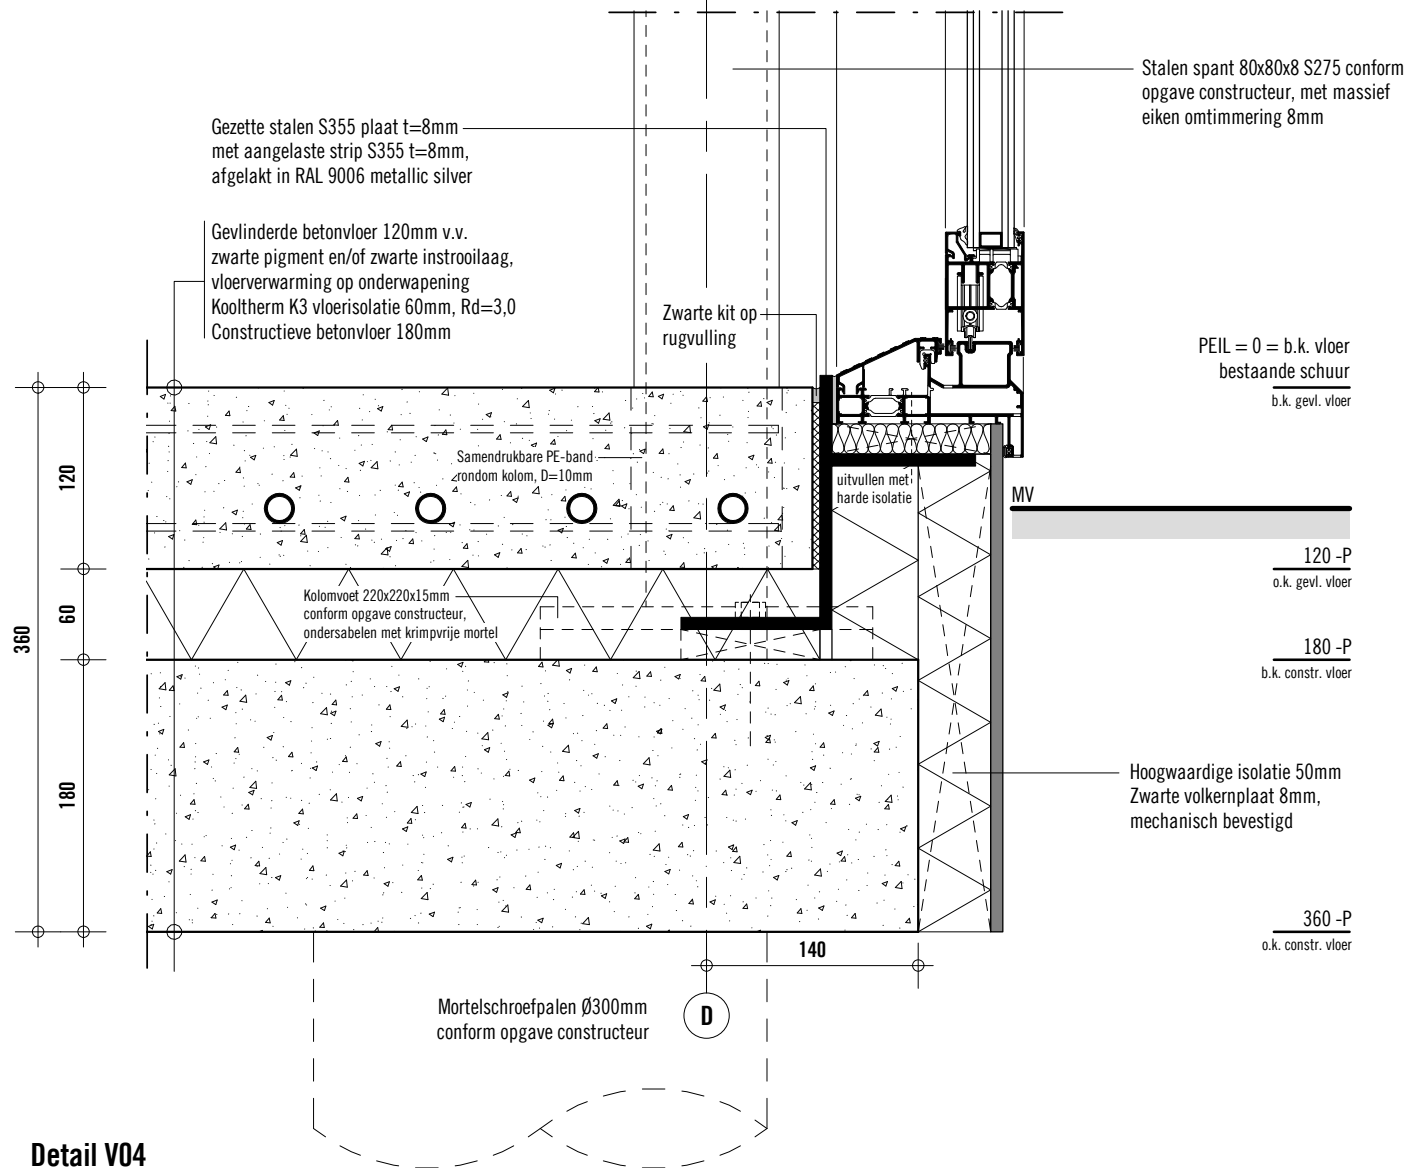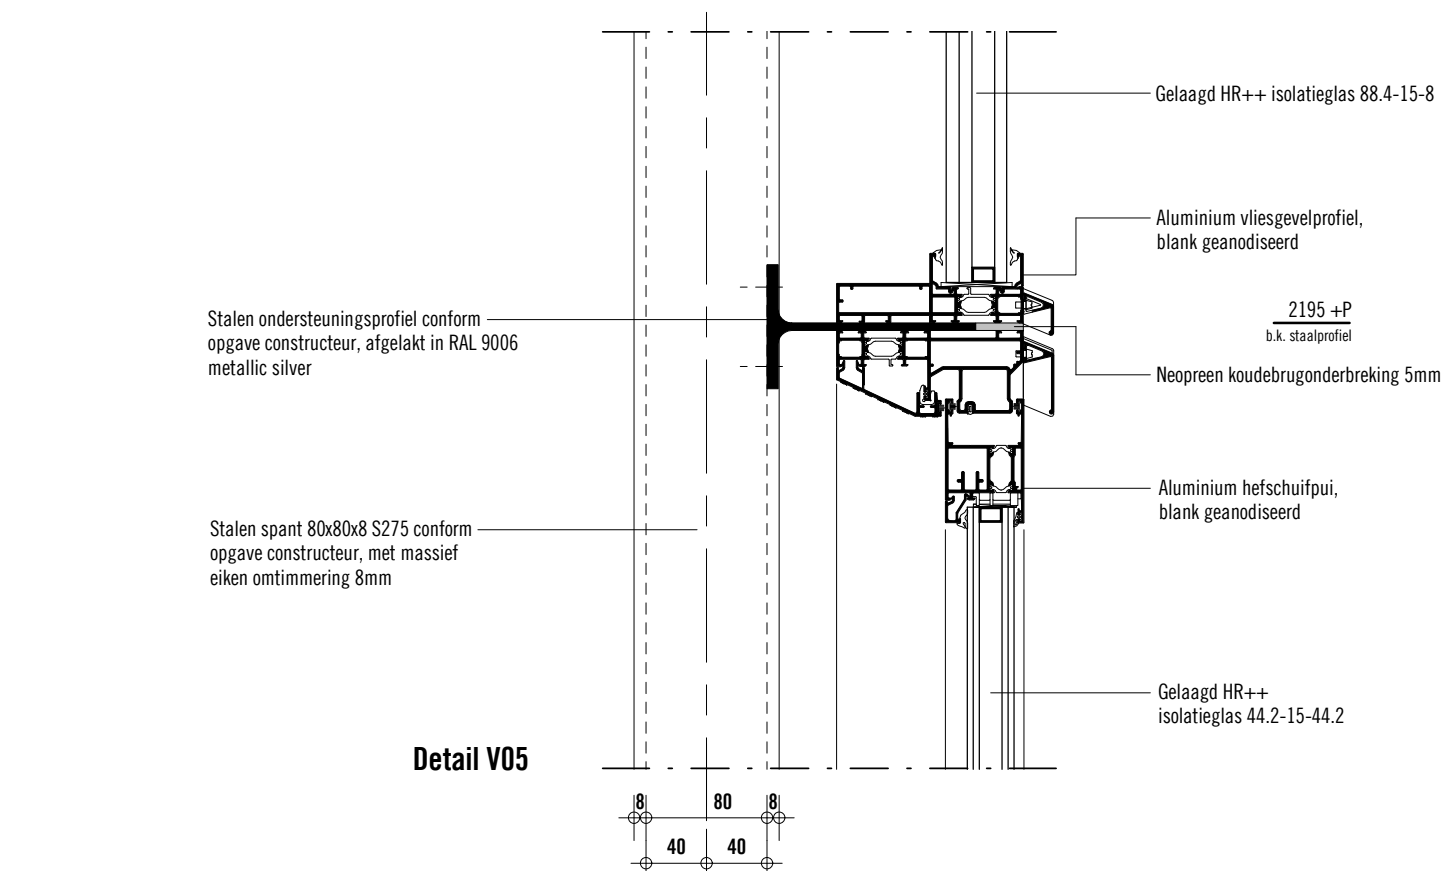

onderdeel
Detail V04, V05 & V06



tekeningnr.
W-01-4-4

datum
13.11.2014

schaal
1:5

formaat
A3

CONSTRUCTIEDETAILS

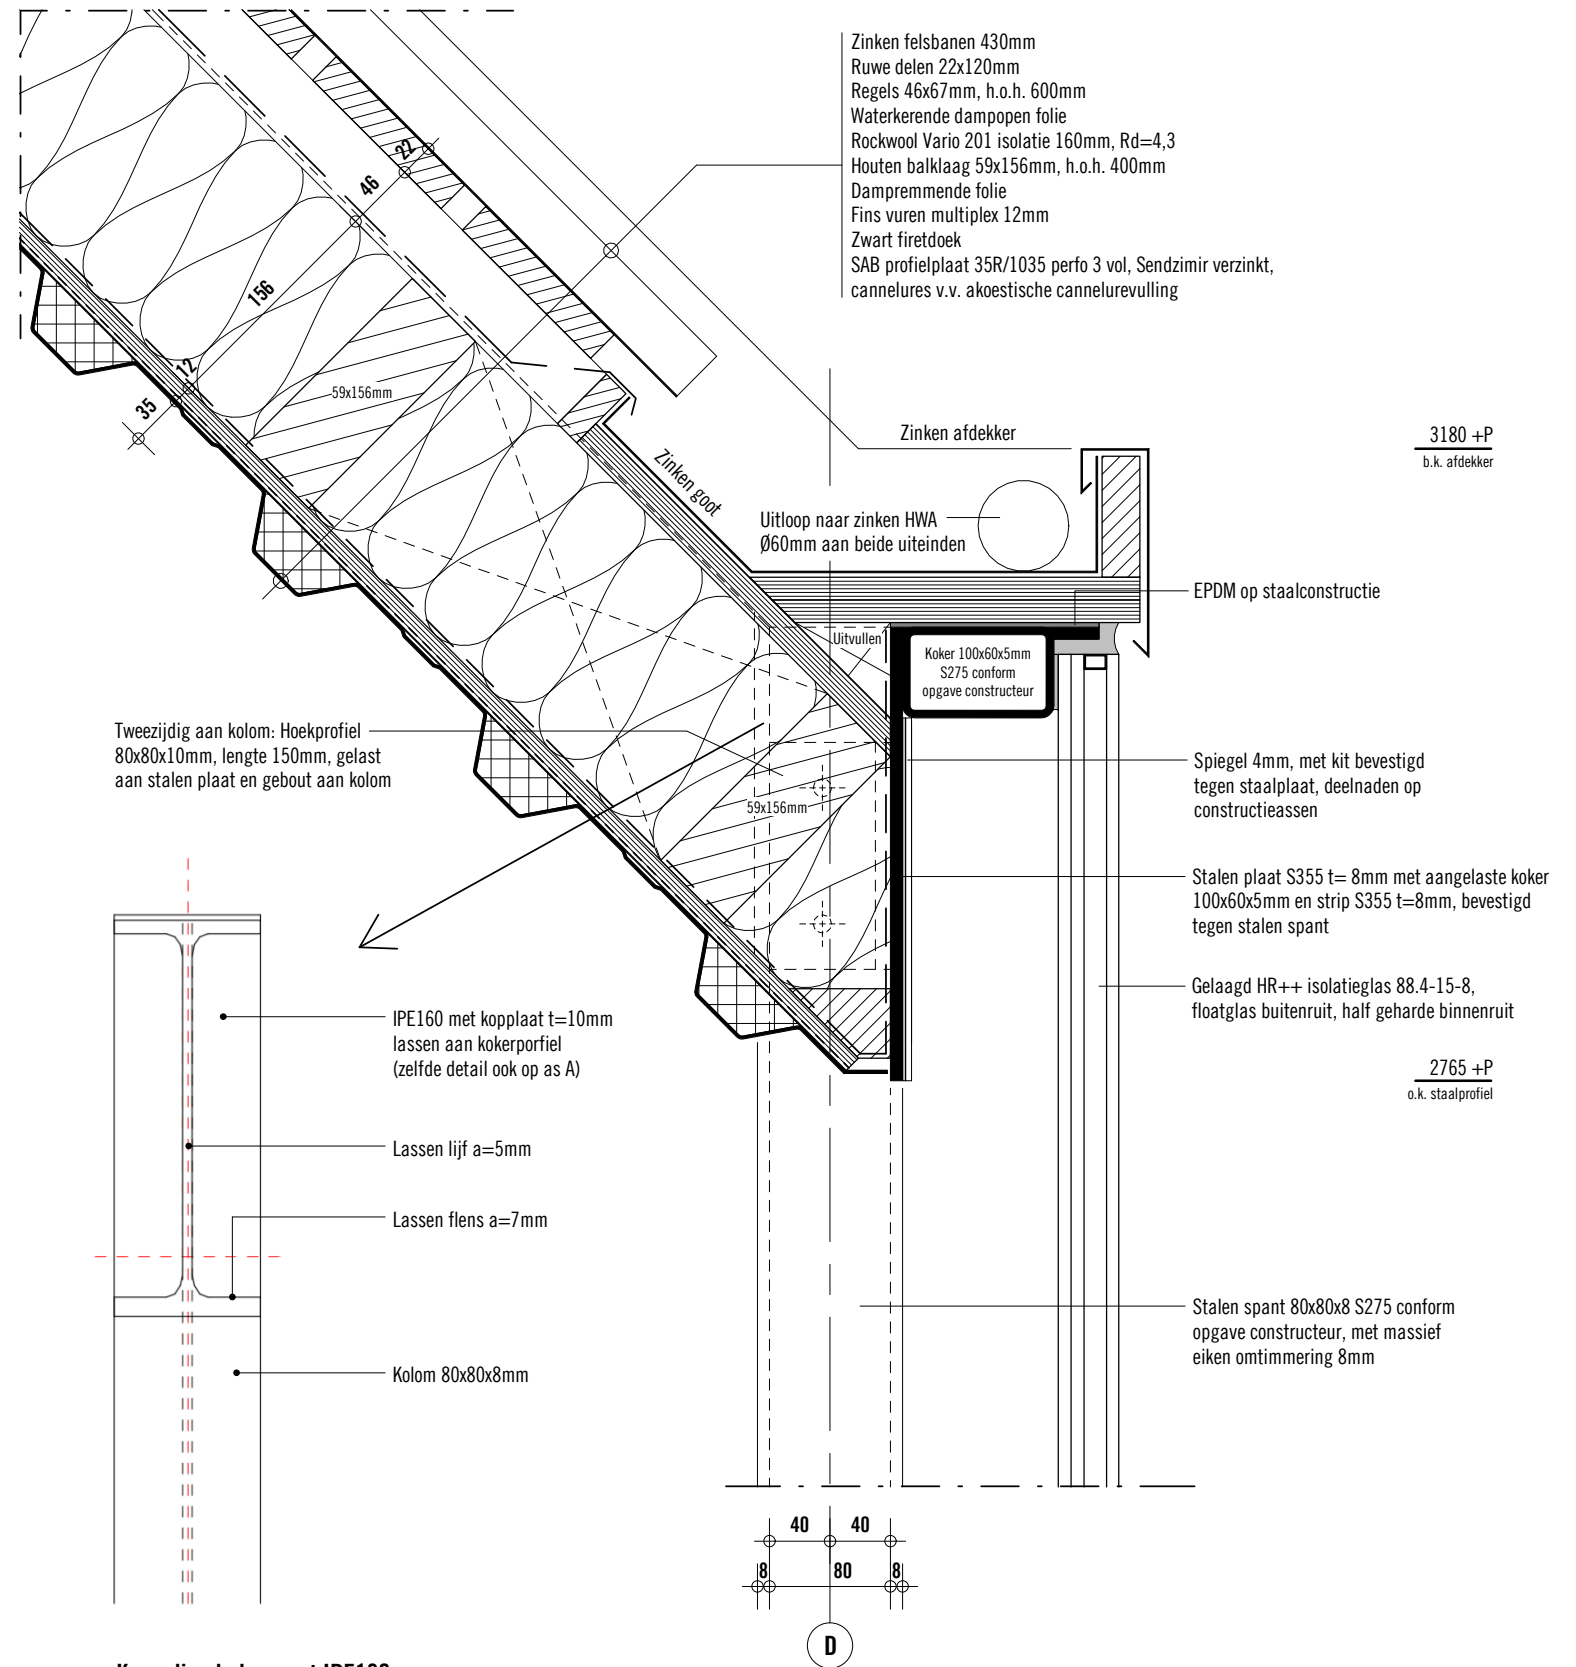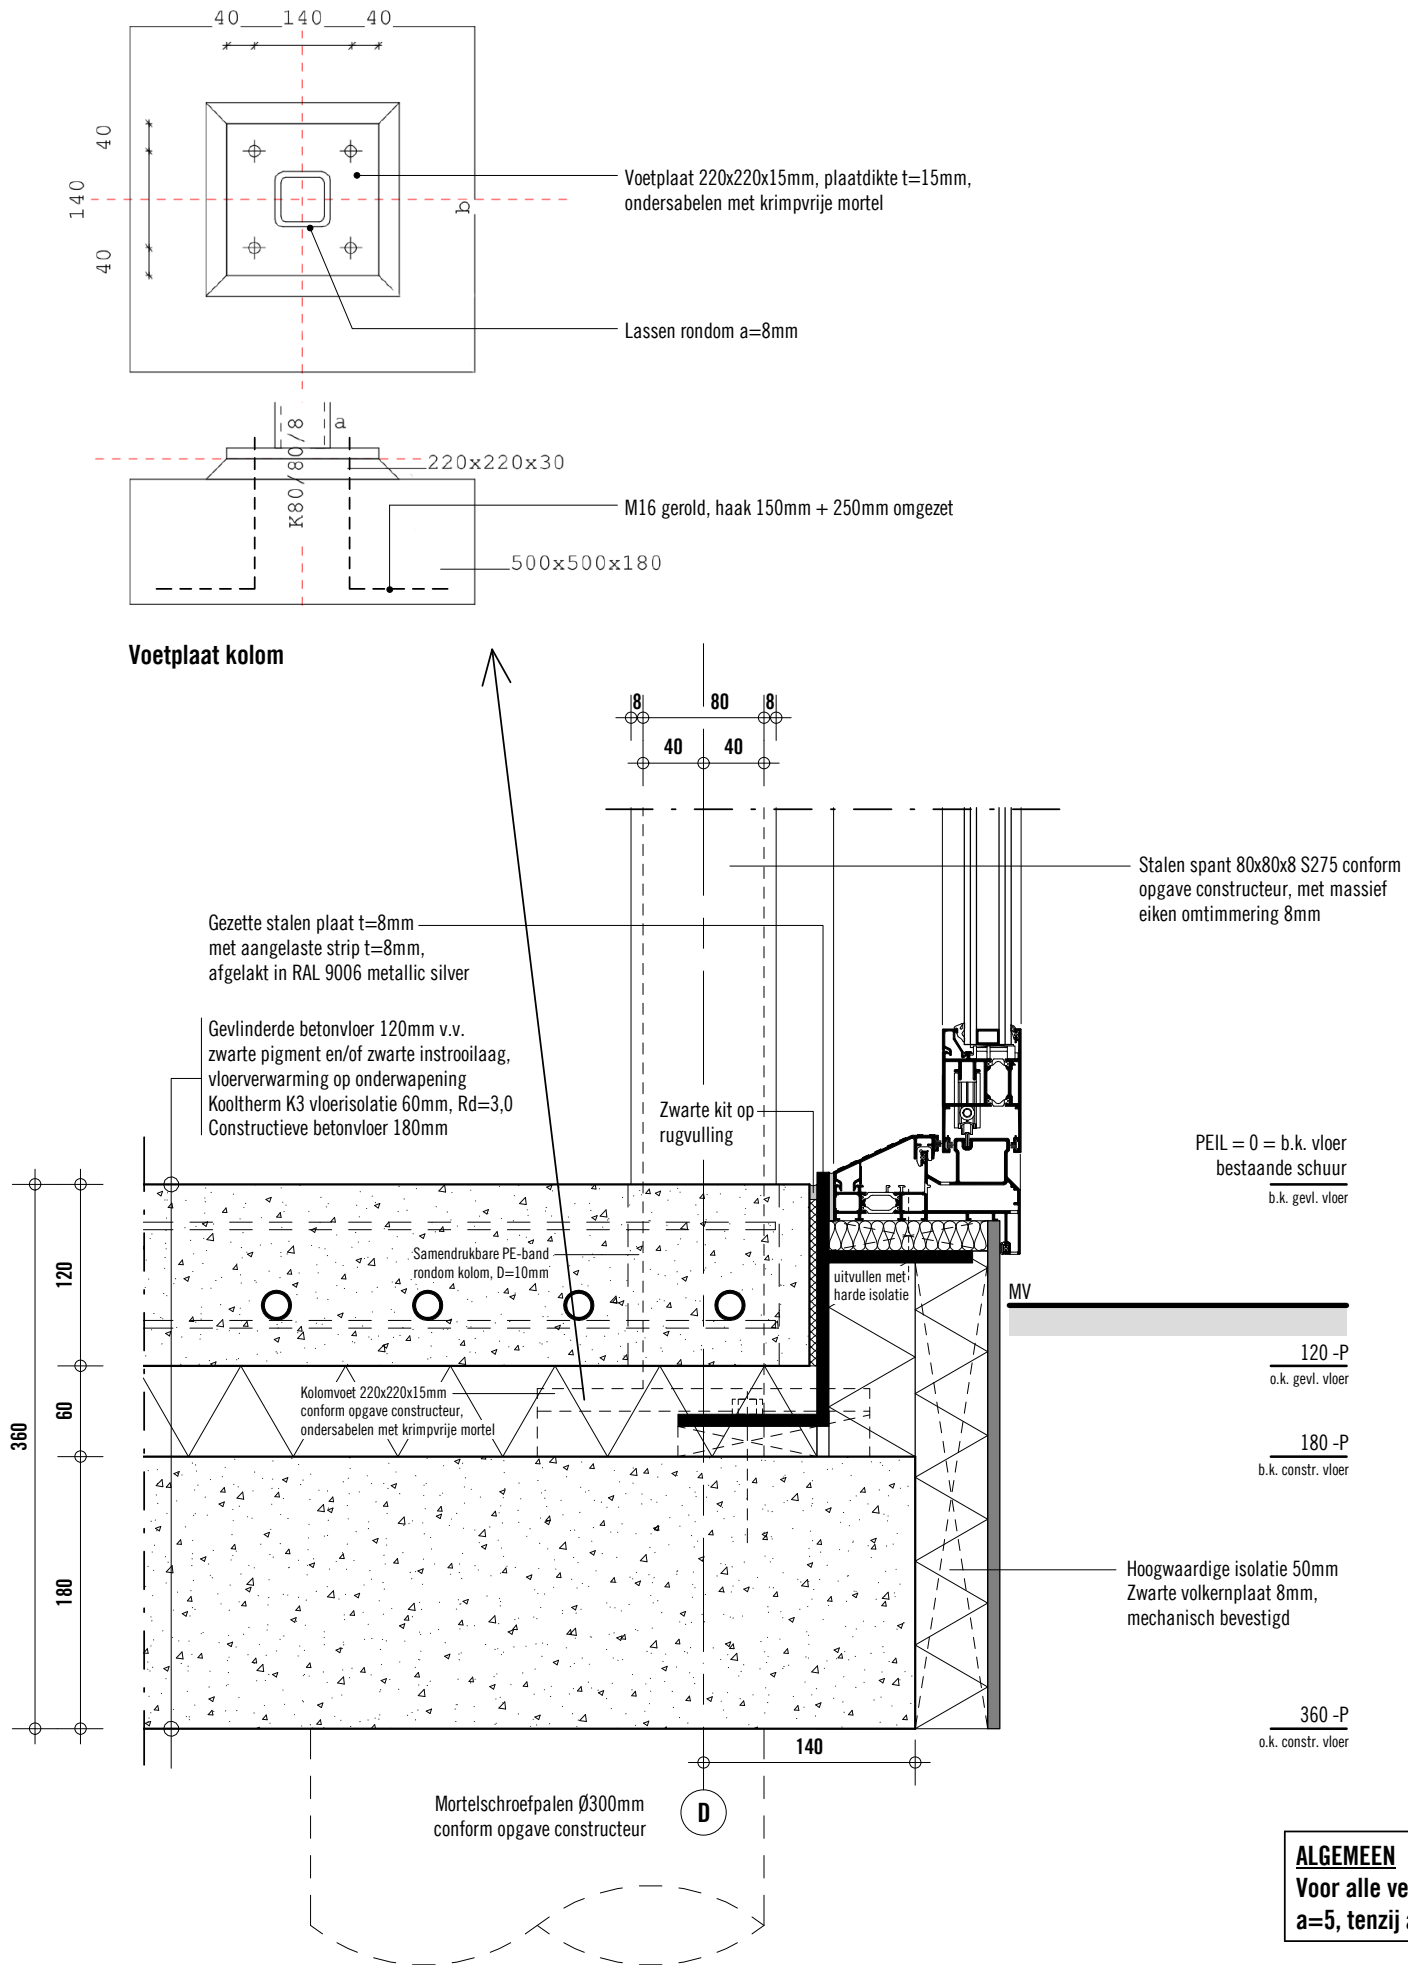

ALGEMEEN
Voor alle verbindingen geldt dat $a=5$, tenzij anders aangegeven

onderdeel


Constructiedetails V04 & V06

tekeningnr.
W-01-4-4c

datum
13.11.2014

schaal
1:5

formaat
A3

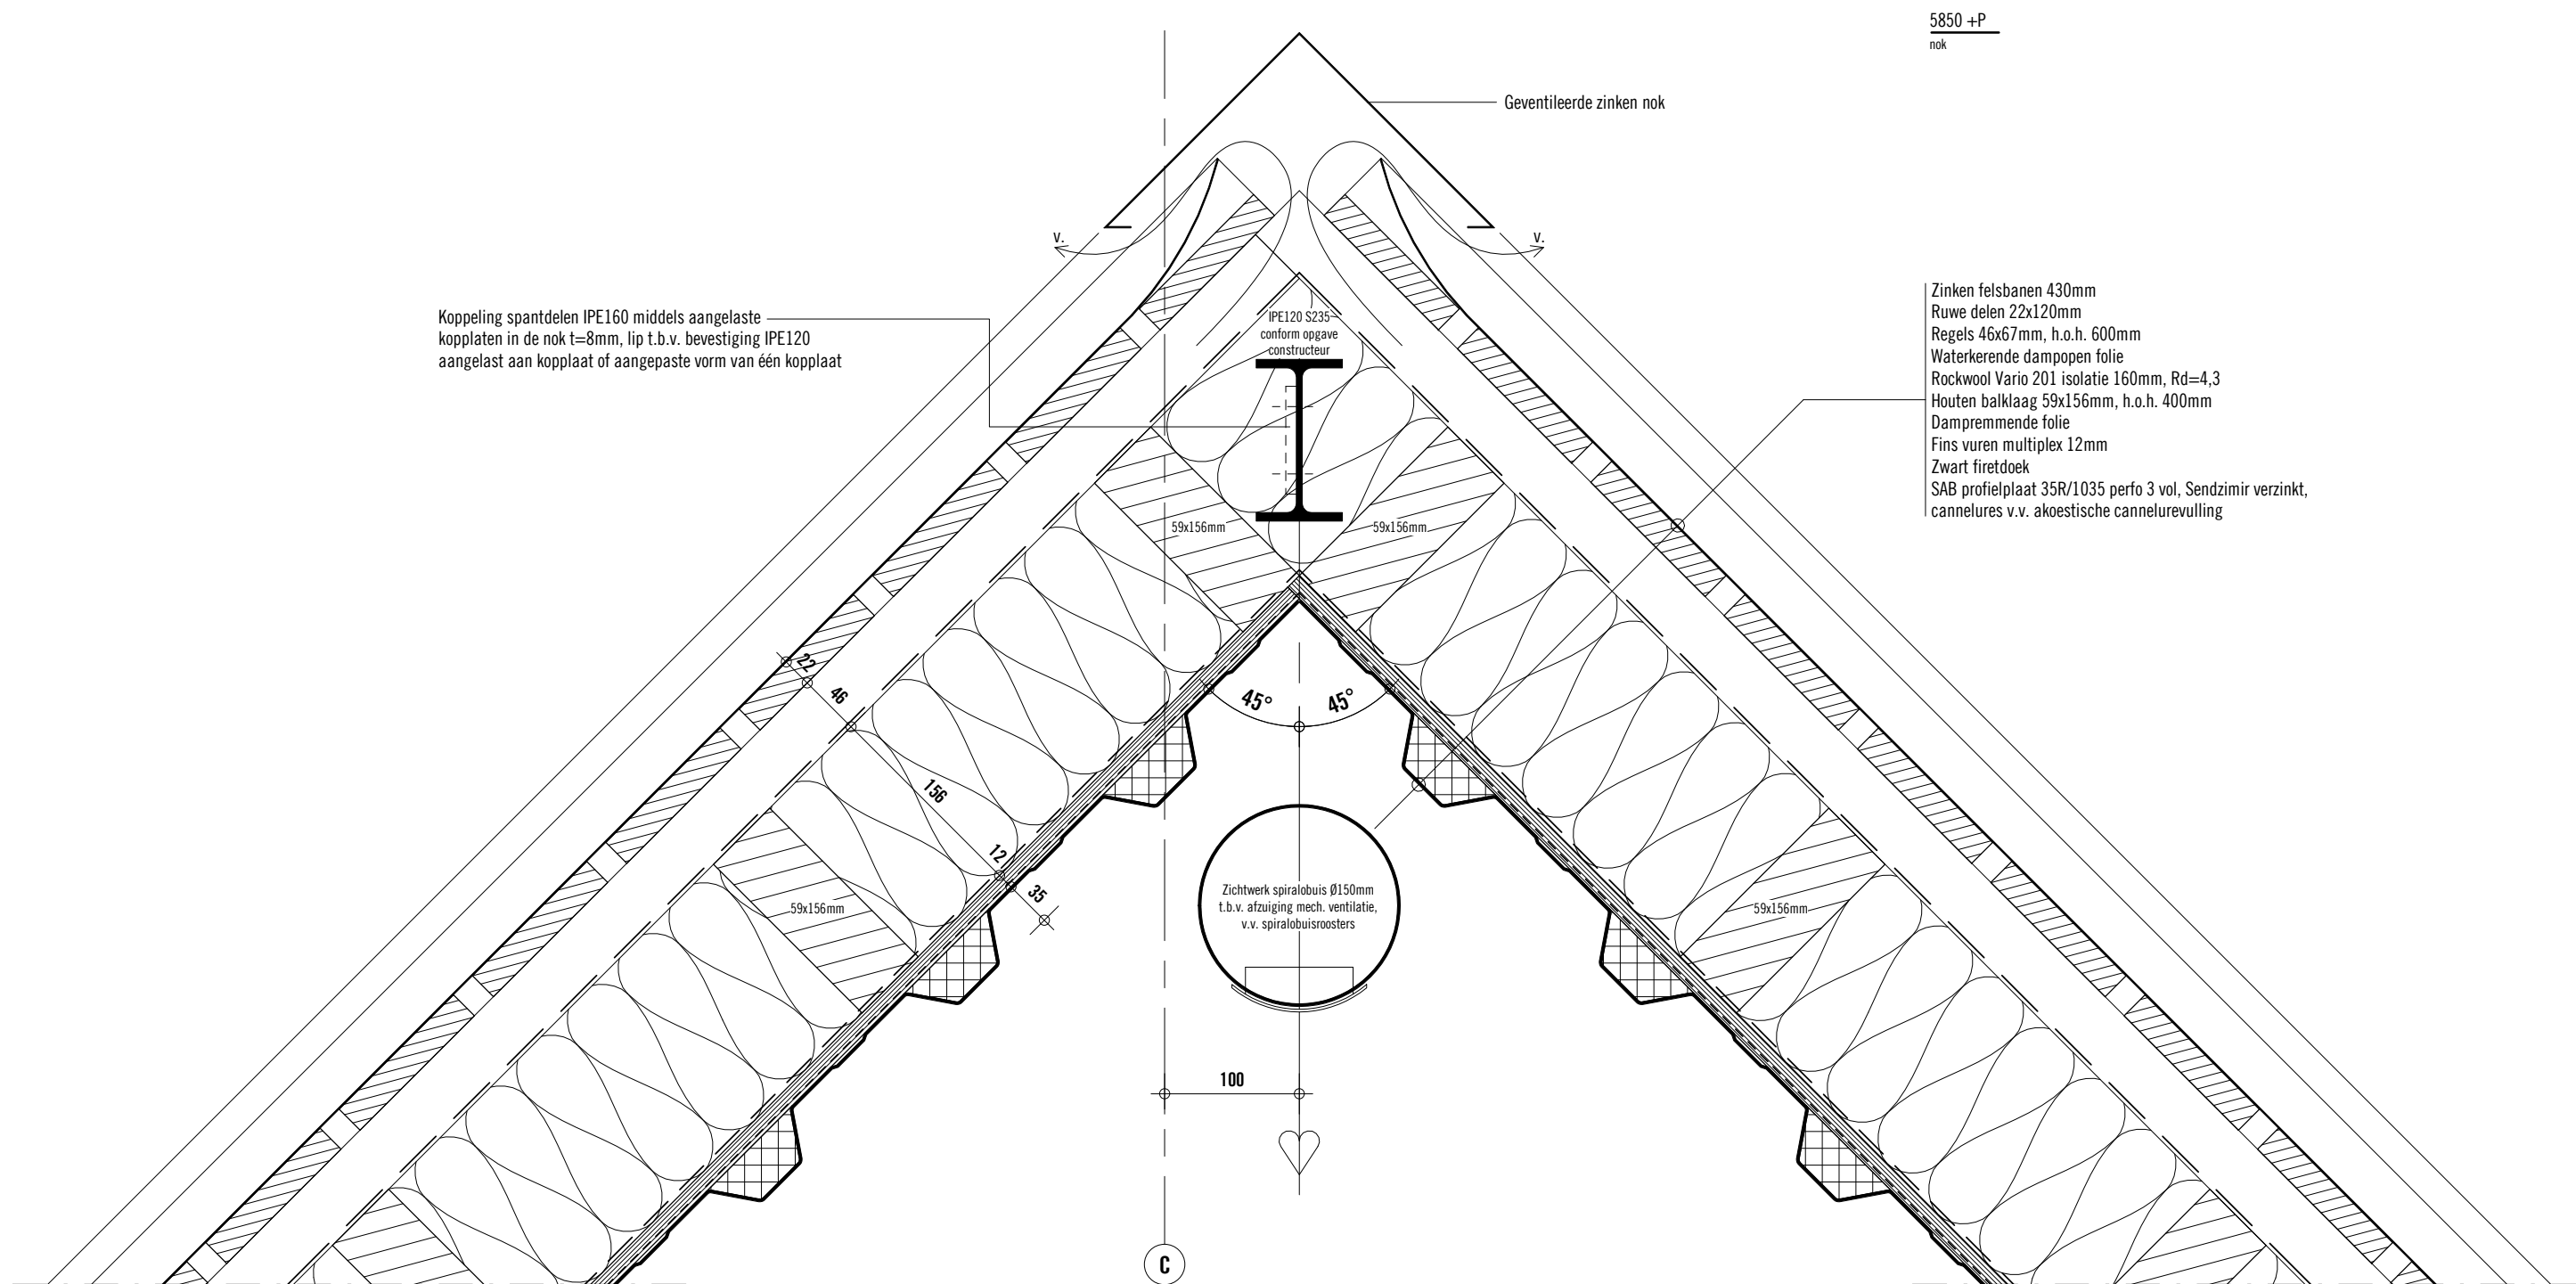

Detail V07

onderdeel
Detail V07


tekeningnr.
W-01-4-5

datum
13.11.2014

schaal
1:5

formaat
A3

CONSTRUCTIEDETAILS

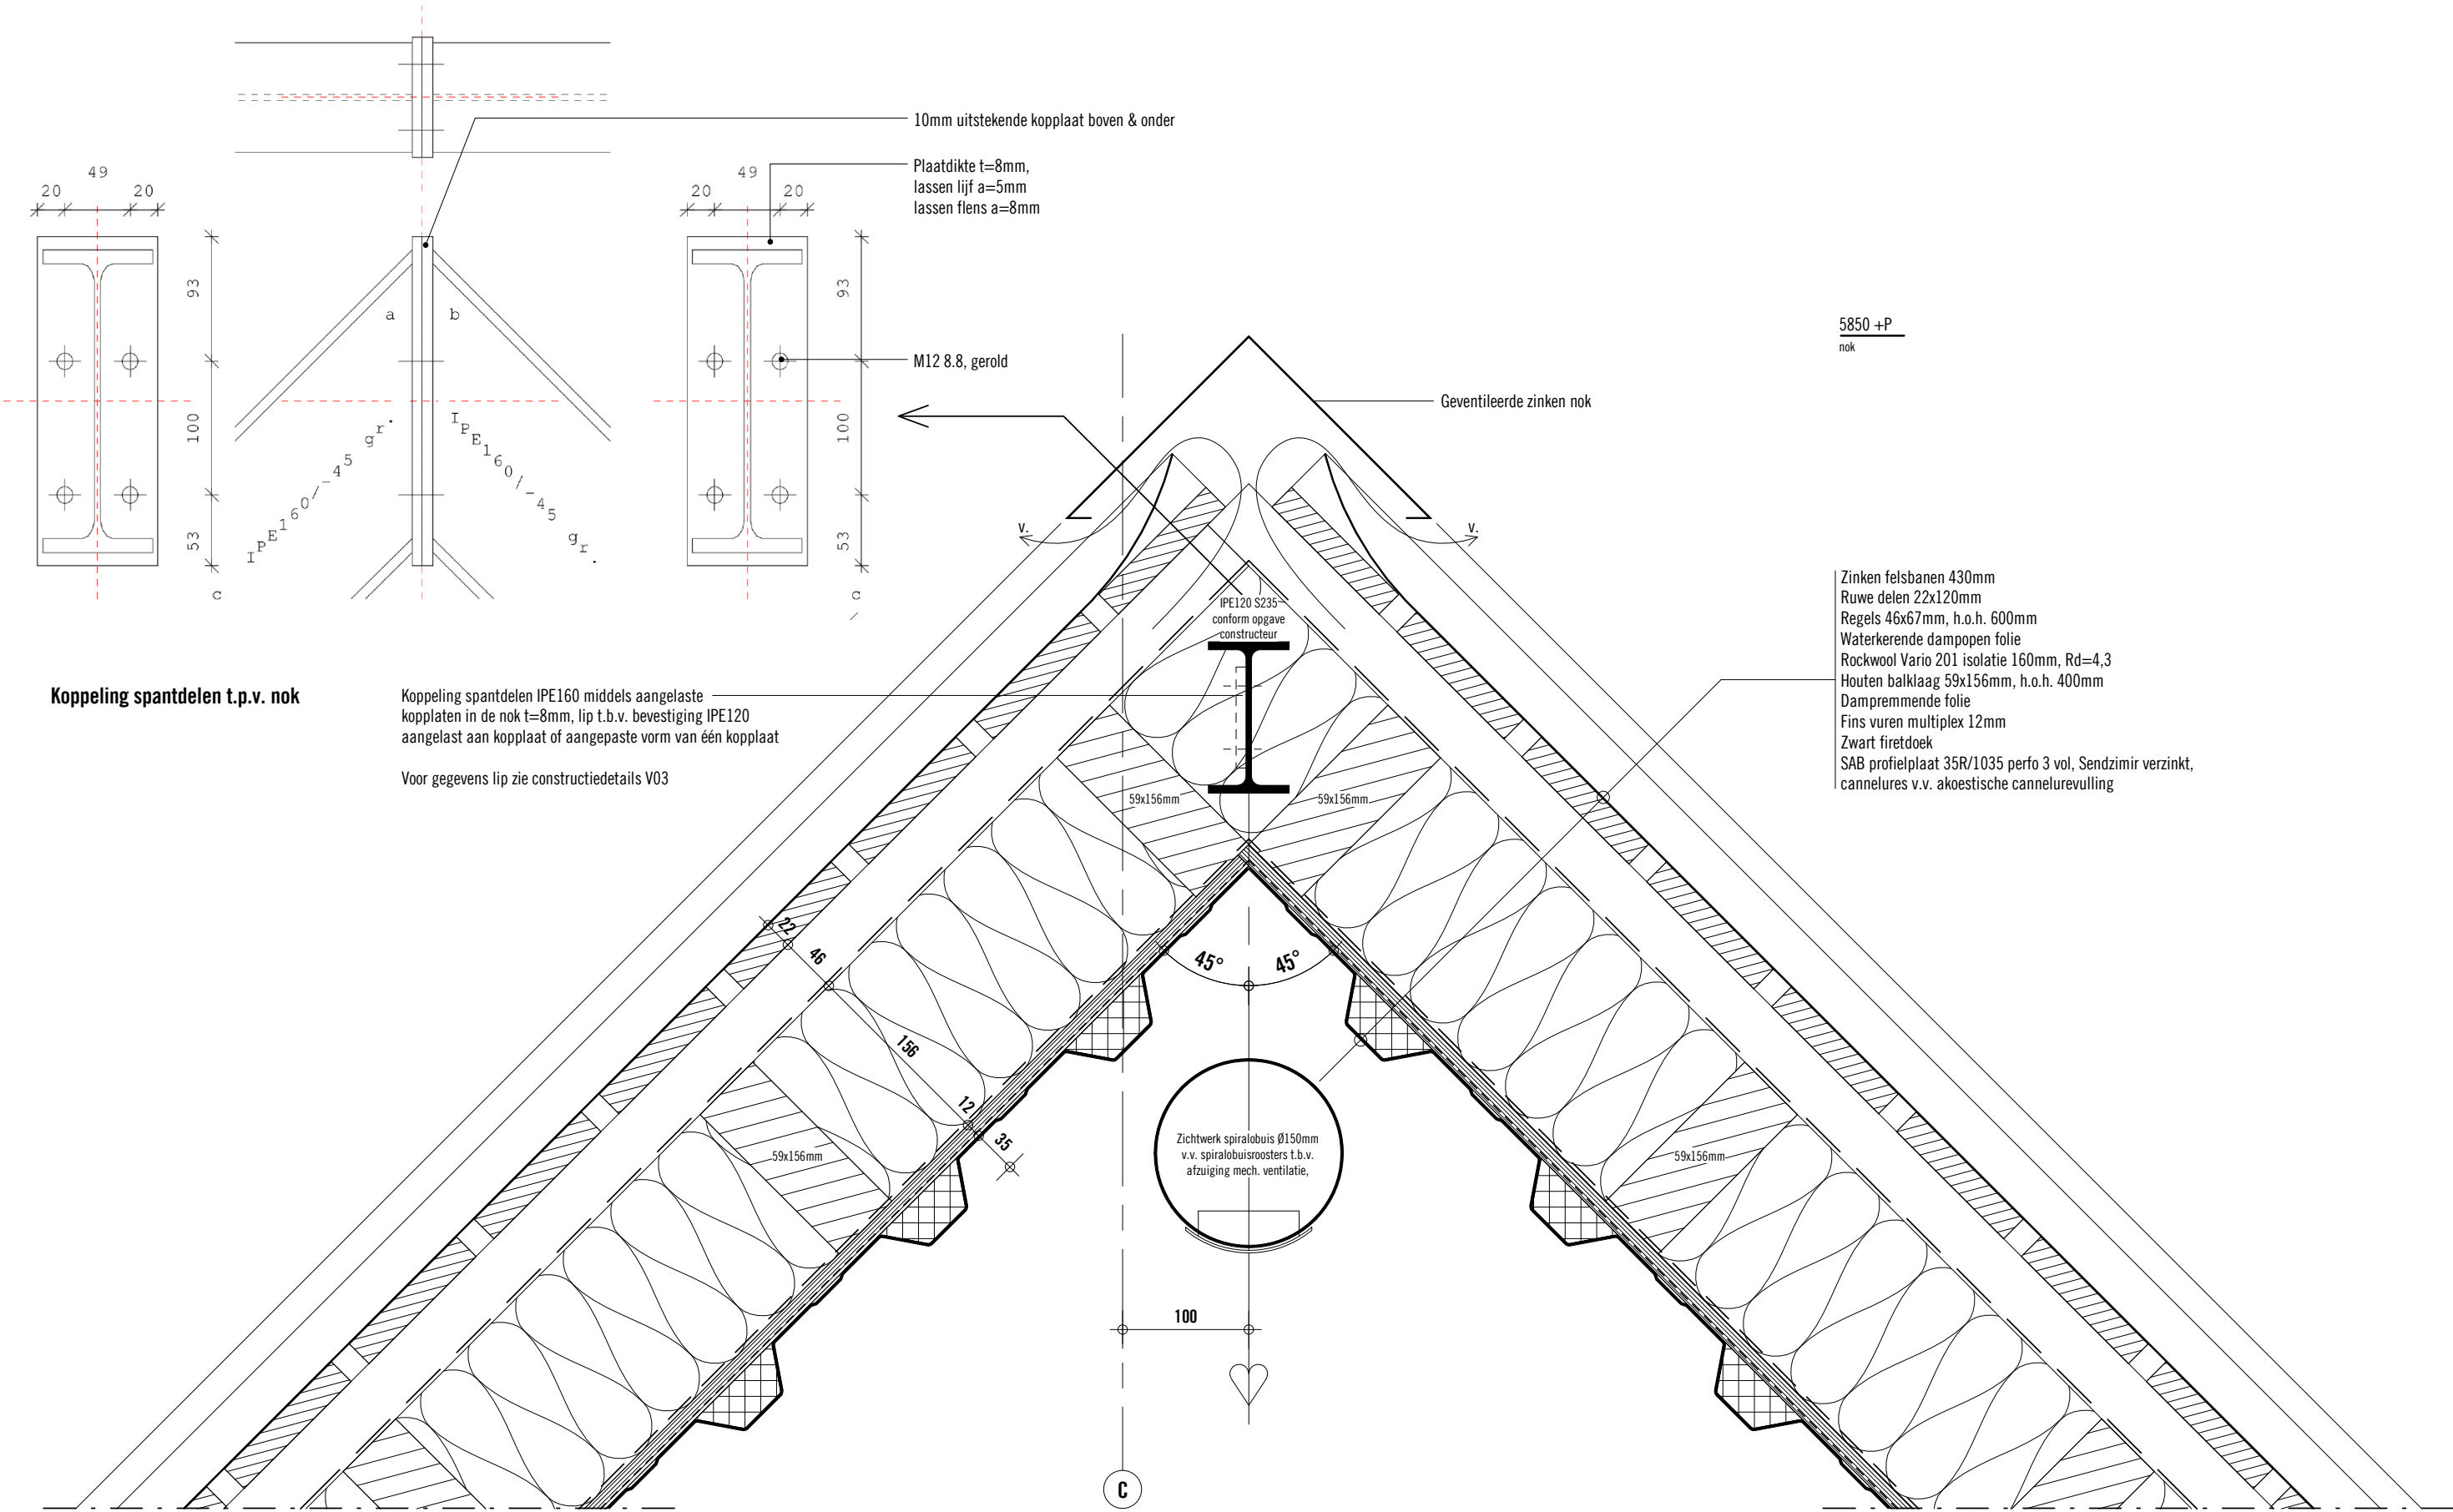

ALGEMEEN
Voor alle verbindingen geldt dat lassen
a=5, tenzij anders aangegeven



onderdeel
Constructiedetails V07


tekeningnr.
W-01-4-5c

datum
13.11.2014


schaal
1:5

formaat
A3

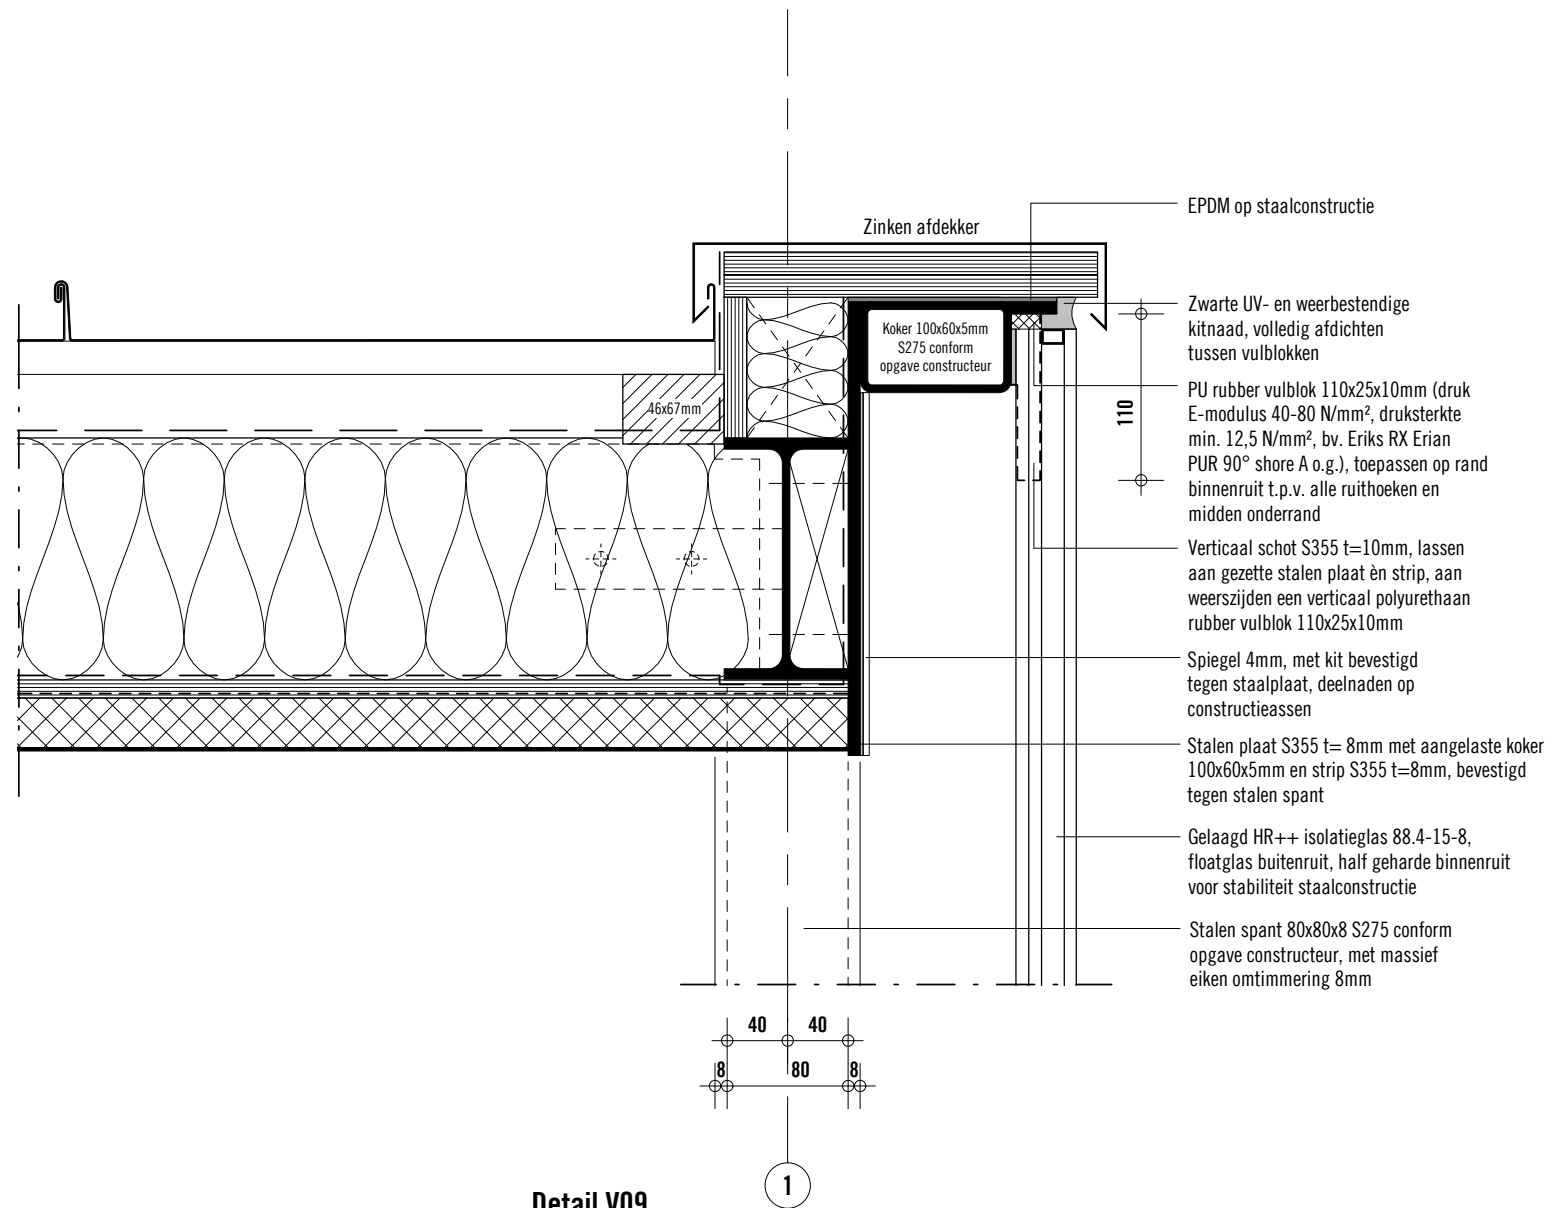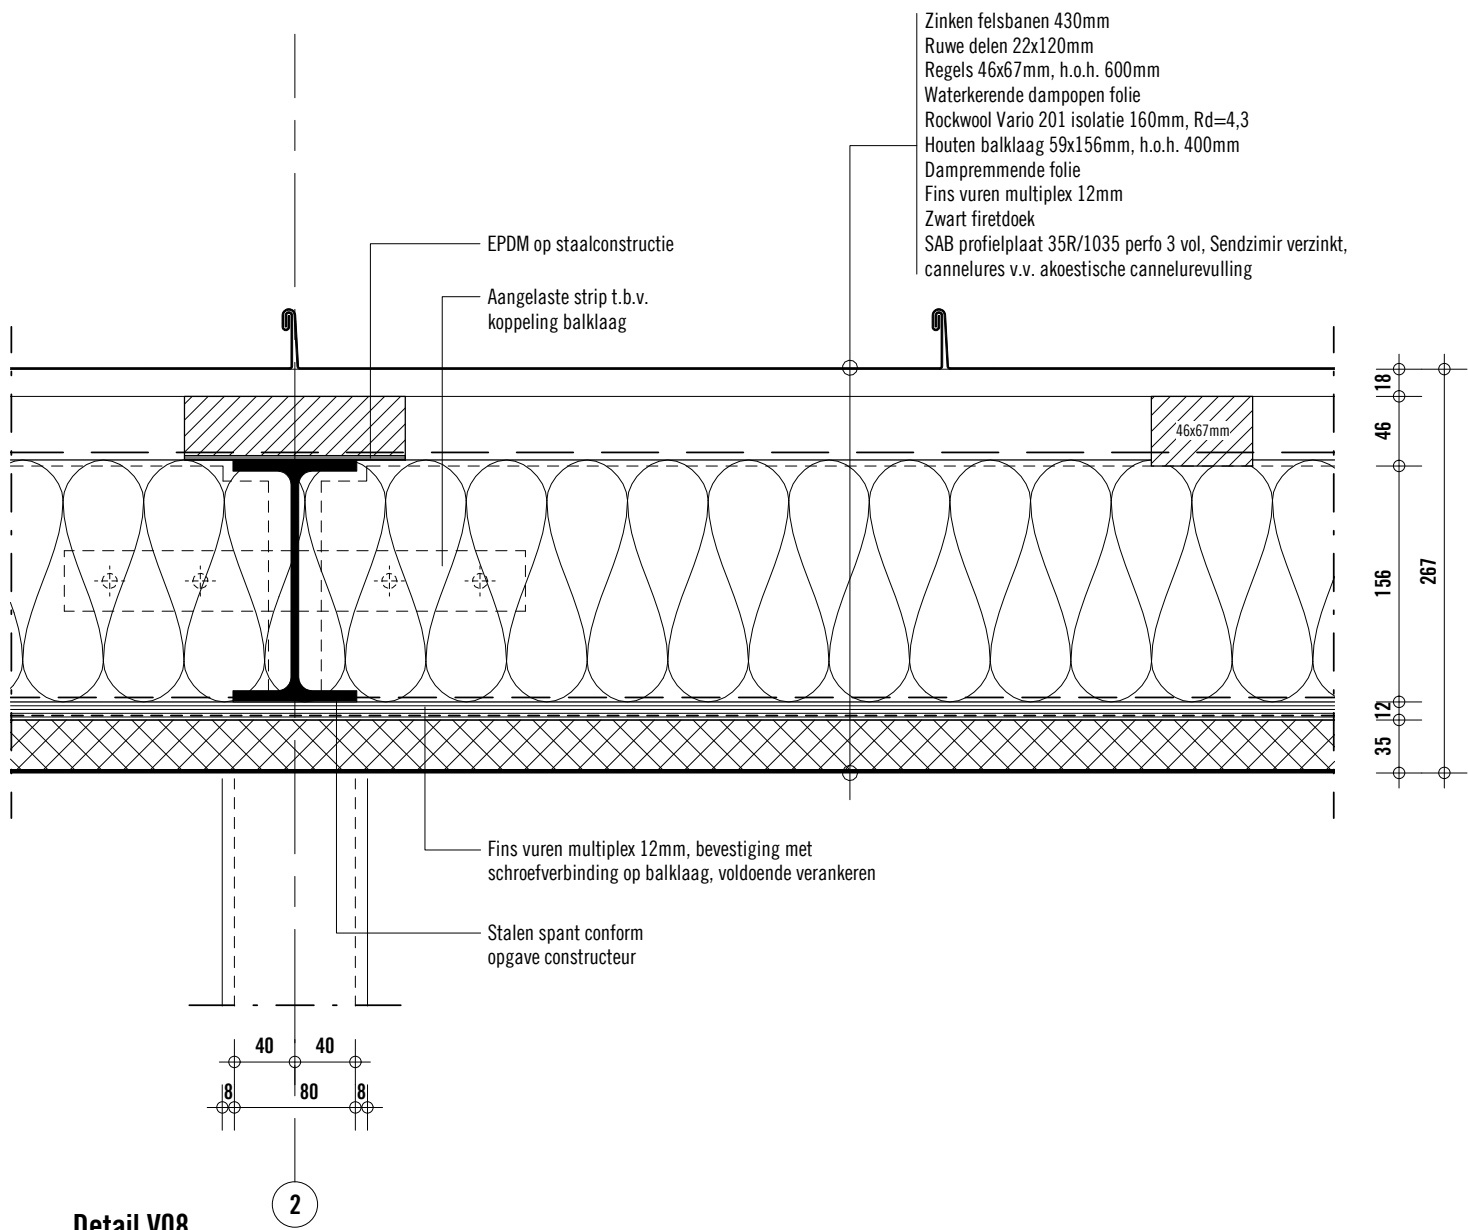


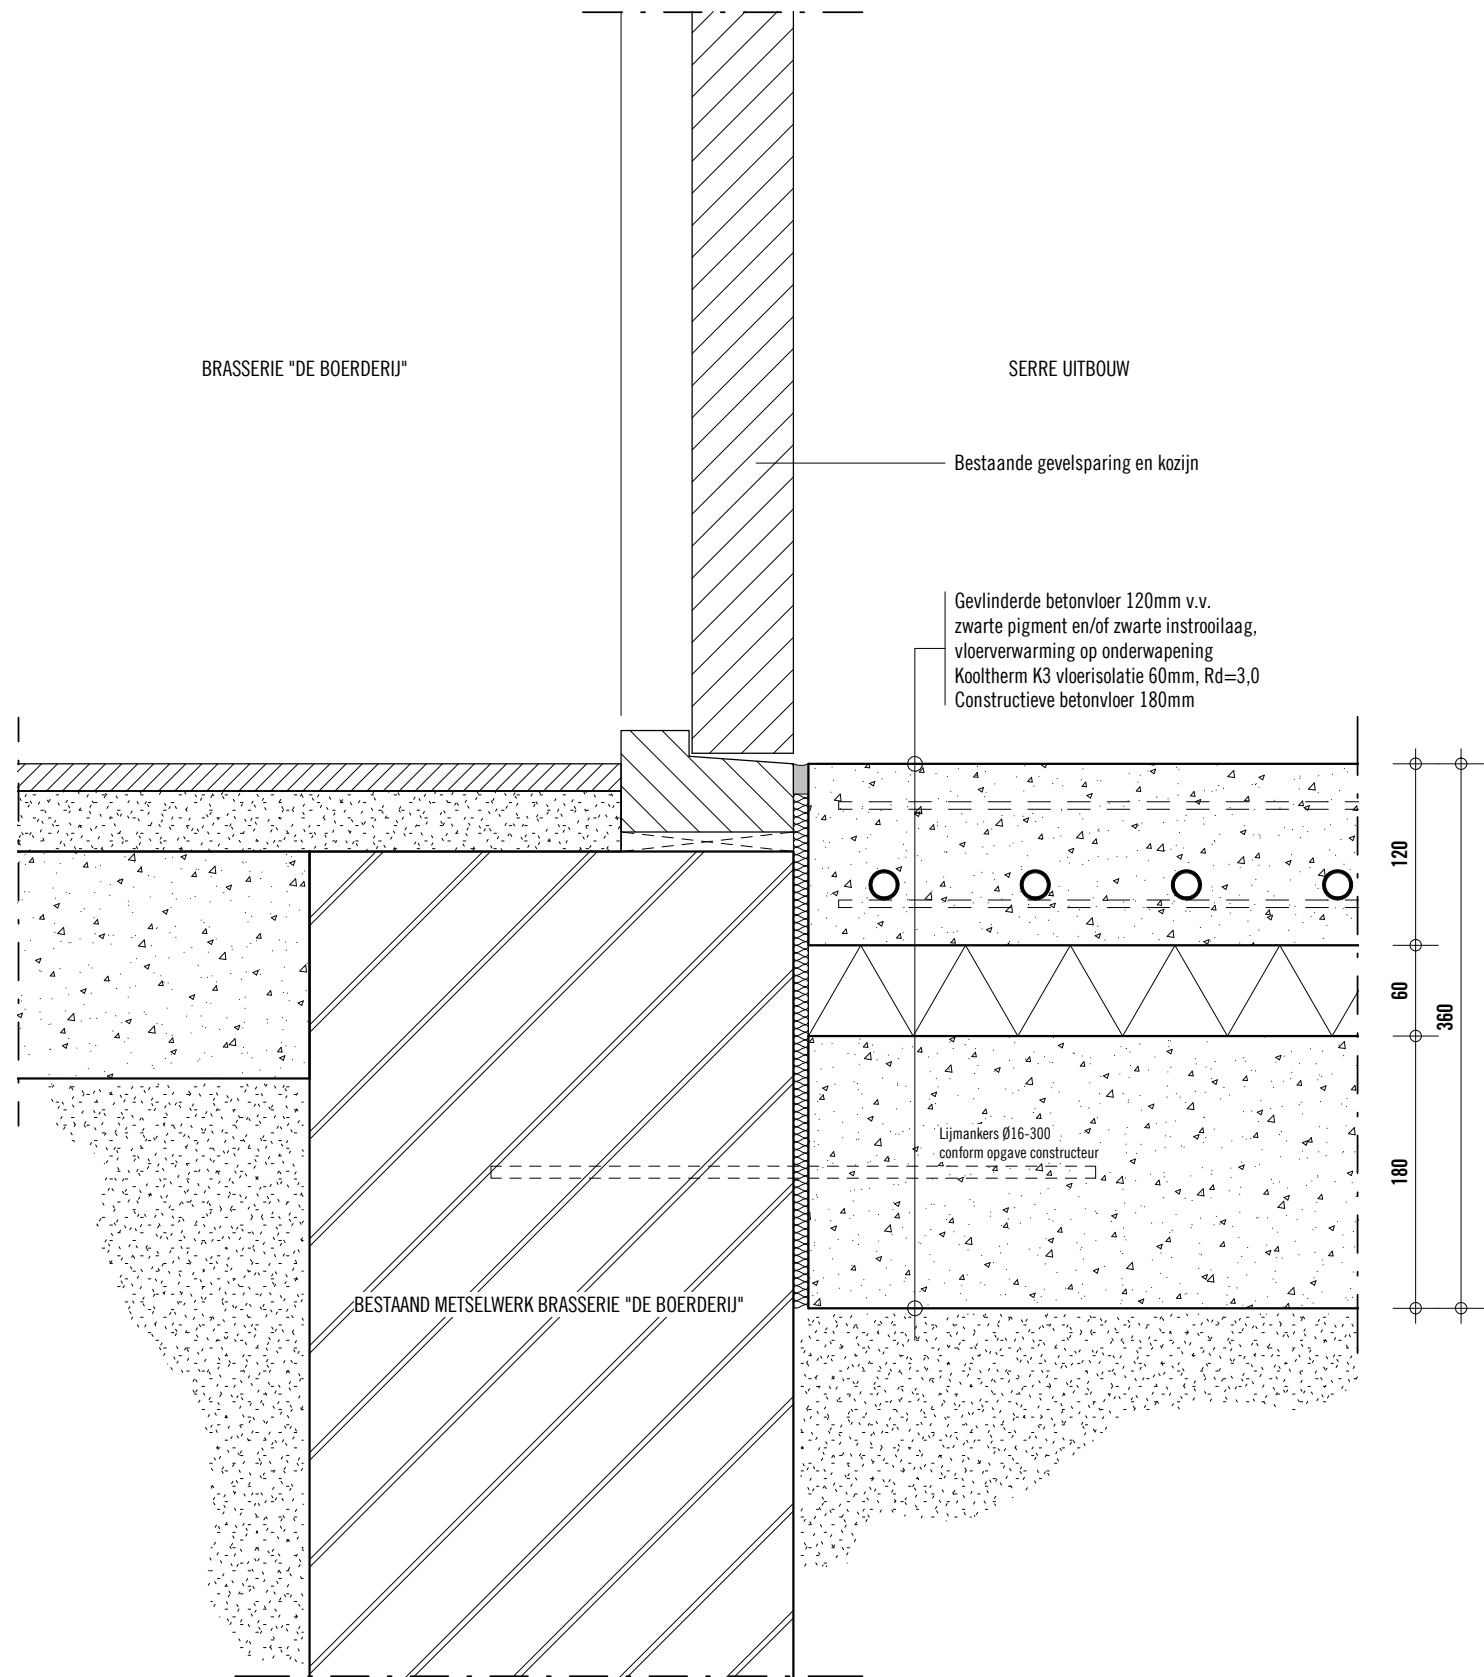


Detail V10

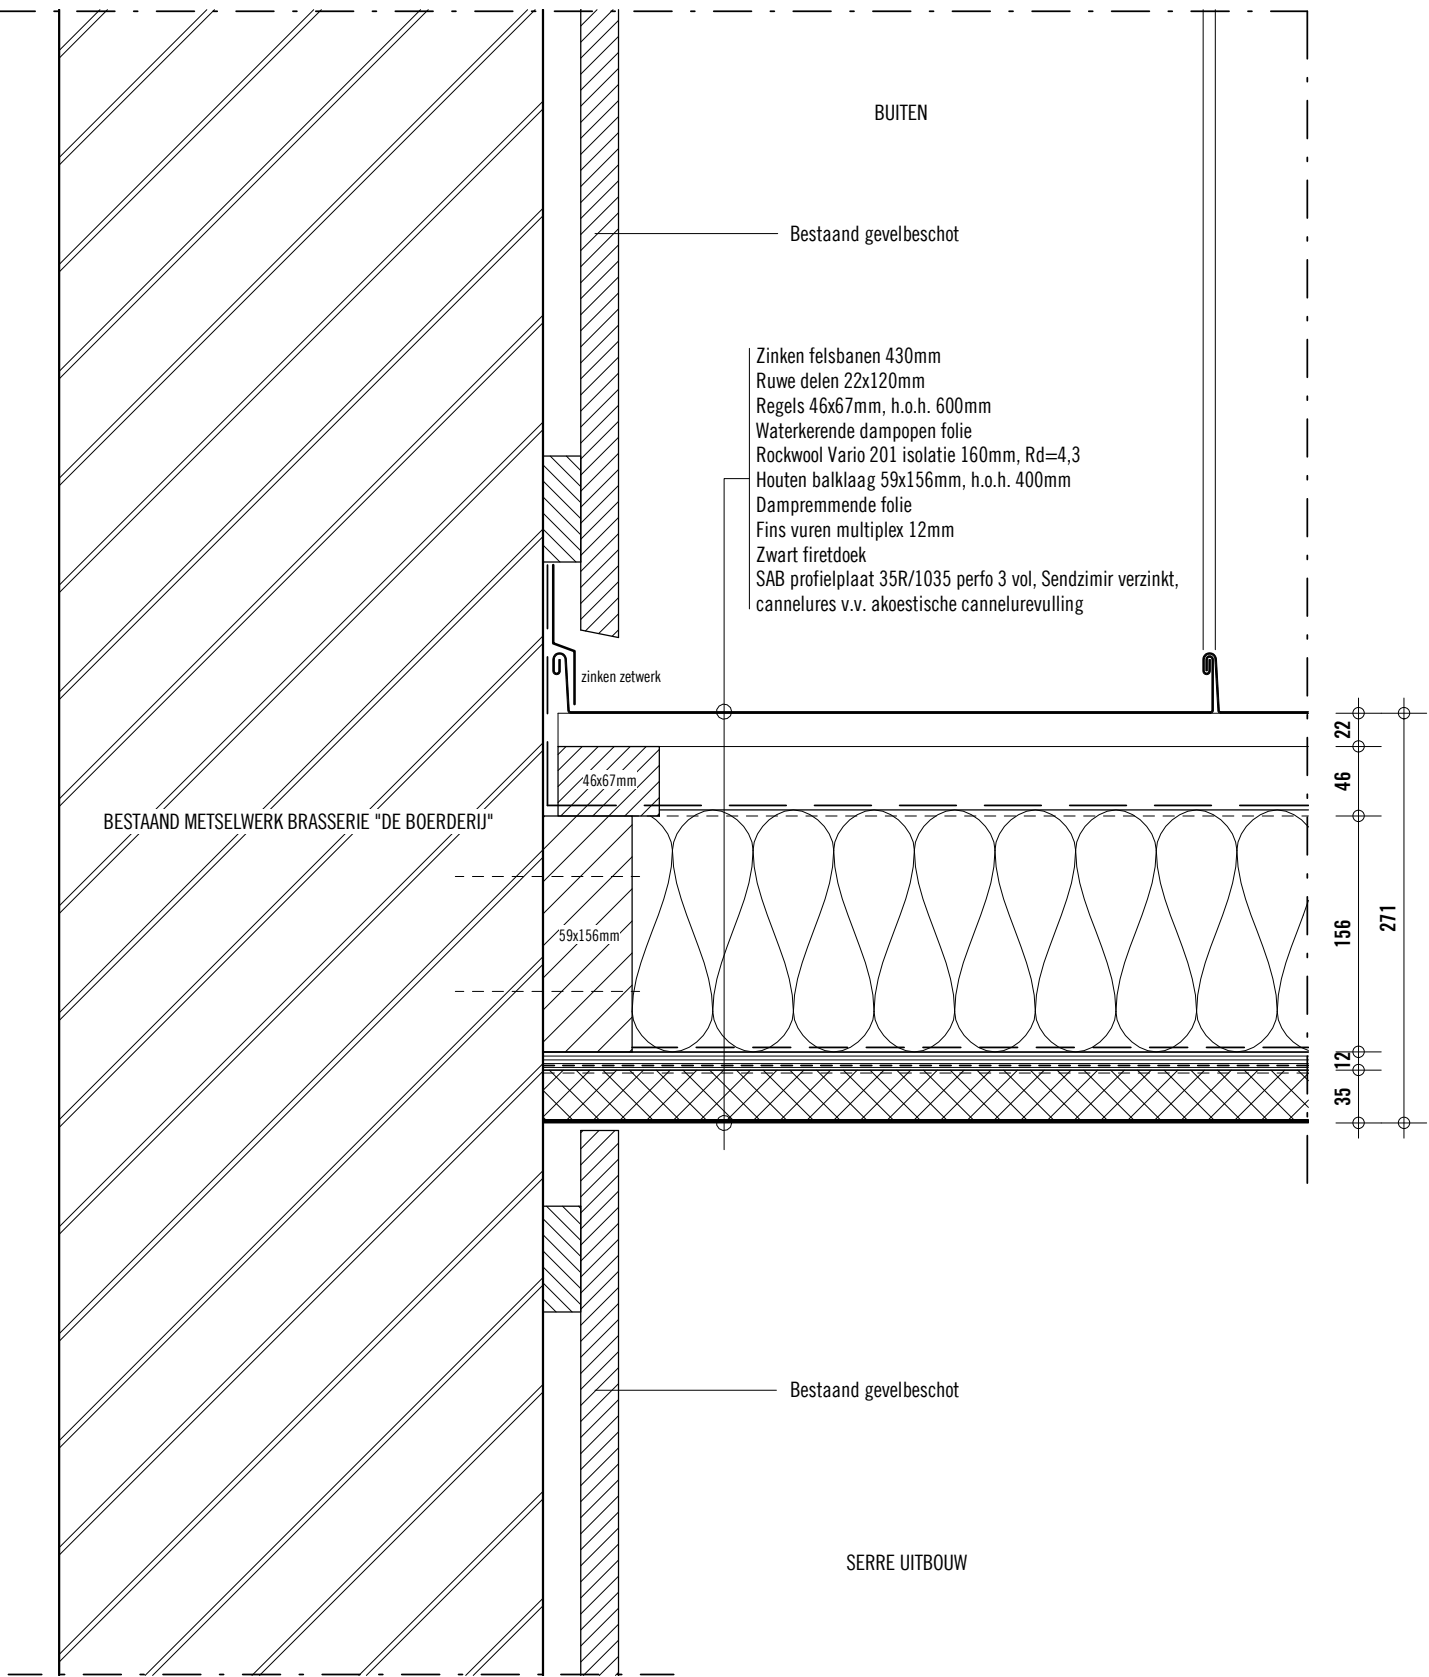

Detail V11

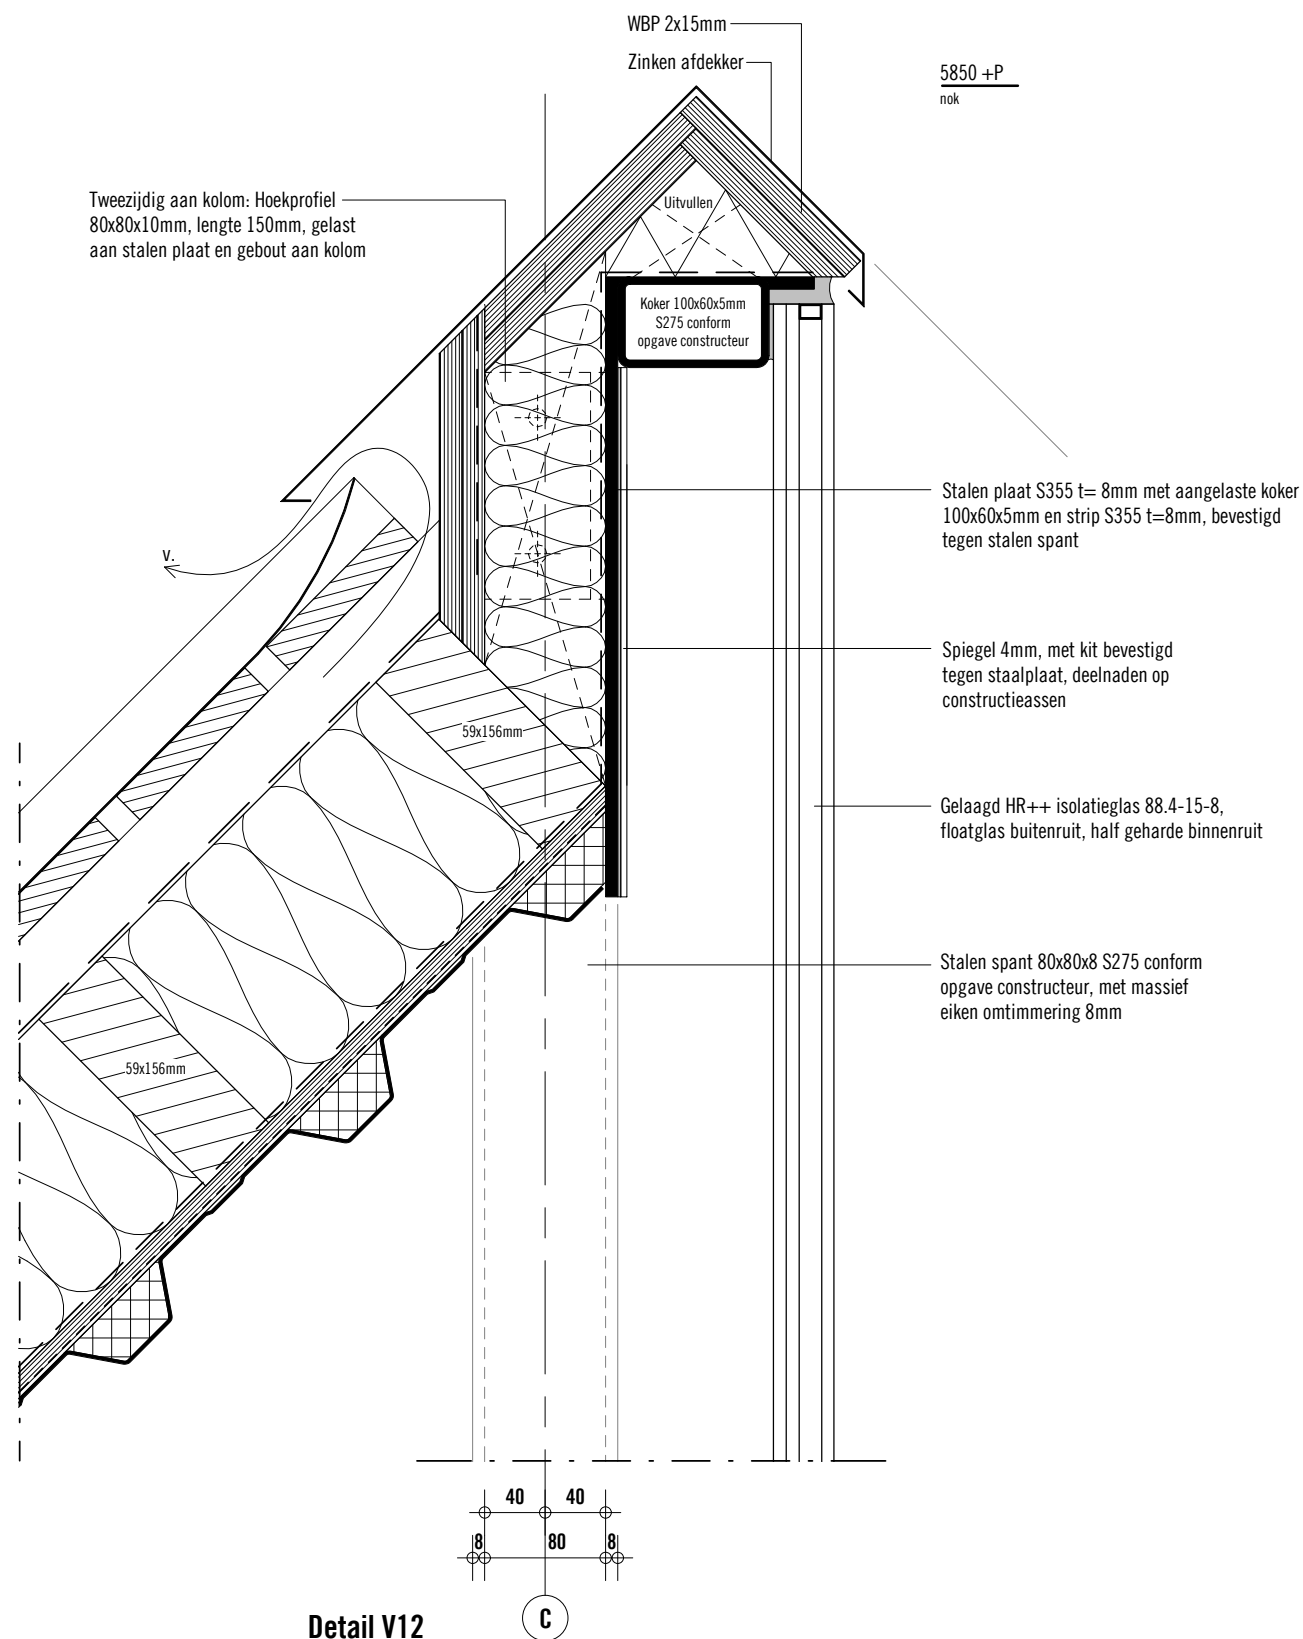

Detail V12

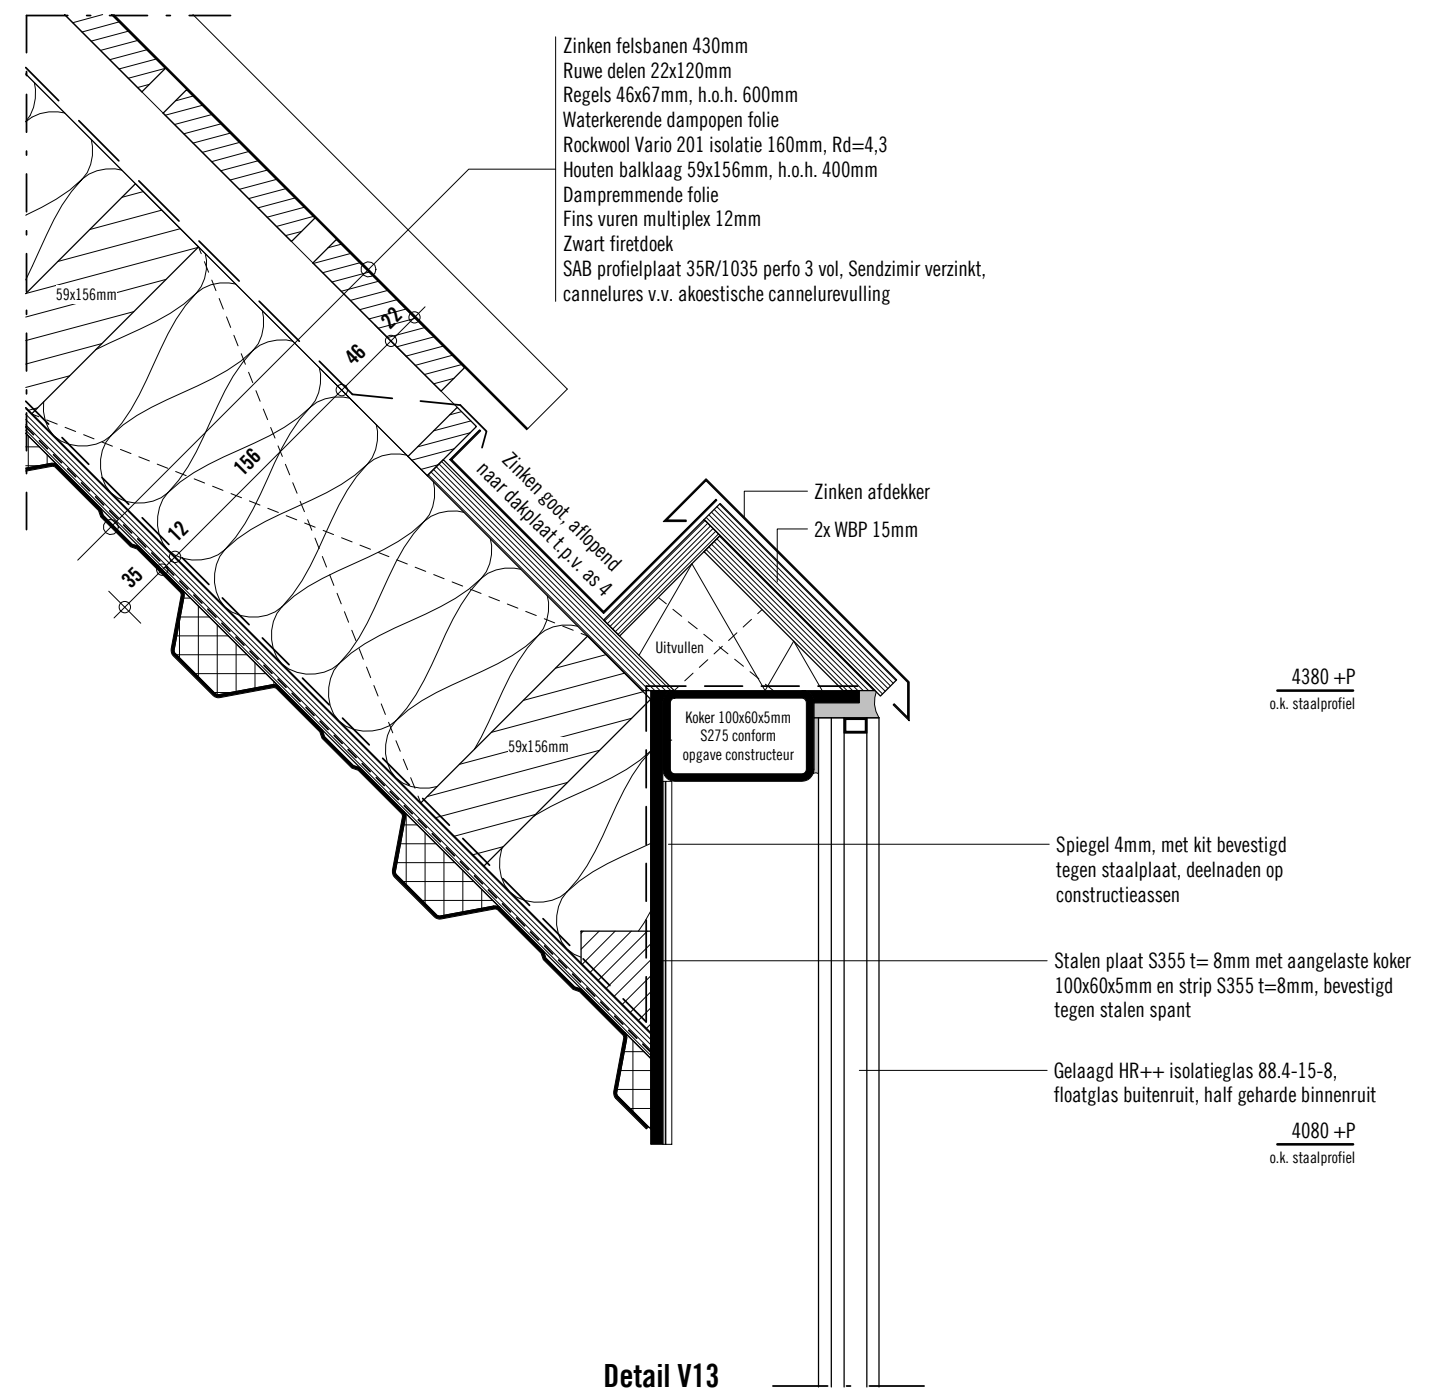

Detail V13



2190 +P
b.k. kozijn

PEIL=0
bk BG vloer


Merk A

- Aantal: 1x als getekend
- Kozijn: Aluminium hef-schuifpui
- Beglazing: Gelaagd HR++ isolatieglas 44.2-15-44.2
- Afwerking: Blank geanodiseerd
- Ventilatie: N.v.t.

	V. (ducoflat 12 ZR)
--	---------------------

Merk B

- Aantal: 1x als getekend
- Kozijn: Aluminium hef-schuifpui
- Beglazing: Gelaagd HR++ isolatieglas 44.2-15-44.2
- Afwerking: Blank geanodiseerd
- Ventilatie: Ducoflat 12 ZR, gemoffeld in RAL 9004

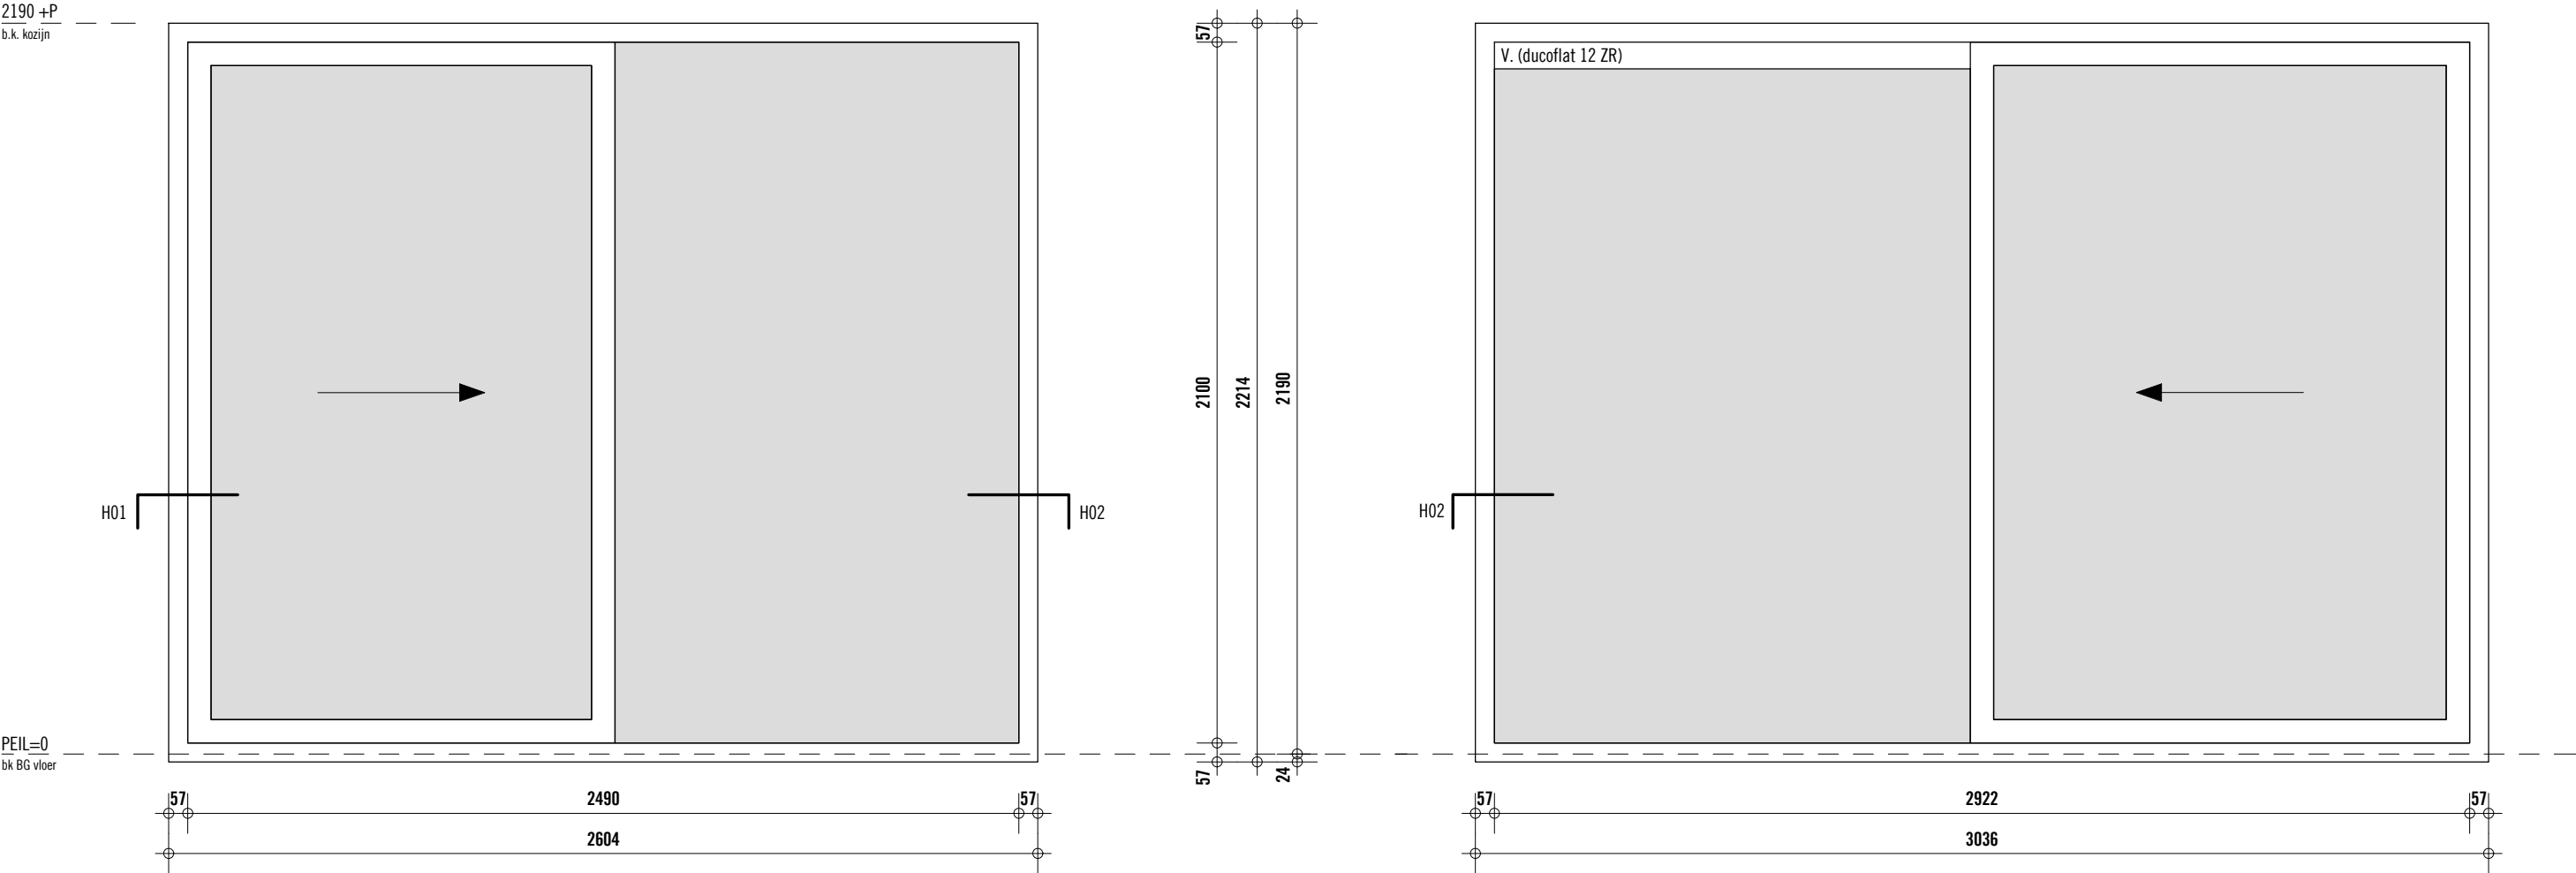

Merk C

- Aantal: 1x als getekend
- Kozijn: Aluminium hef-schuifpui
- Beglazing: Gelaagd HR++ isolatieglas 44.2-15-44.2
- Afwerking: Blank geanodiseerd
- Ventilatie: N.v.t.

Merk D & D'

- Aantal: 1x als getekend (D) & 1x als gespiegeld (D')
- Kozijn: Aluminium hef-schuifpui
- Beglazing: Gelaagd HR++ isolatieglas 44.2-15-44.2
- Afwerking: Blank geanodiseerd
- Ventilatie: Ducoflat 12 ZR, gemoffeld in RAL 9004

Fundering

17 Paalfundering

Mortelschroefpalen Ø300mm conform opgave constructeur
Totaal 15 stuks, lengte 5m
Gekoppeld via wapening aan constructieve vloer

Vloeren

23 Constructieve vloer

Constructieve betonvloer d=180mm conform opgave constructeur
Bevestigd via wapening aan mortelschroefpalen
Wapening ca. 100kg/m³

23 Gevlinderde vloer

Gevlinderde betonvloer 120mm v.v. zwarte pigment en/of zwarte instrooilaag, vloerverwarming op onderwapening
Kooltherm K3 vloerisolatie 60mm, Rd=3,0

Daken

27 Dakpakket

Zinken felsbanen 430mm
Ruwe delen 22x120mm
Regels 46x67mm, h.o.h. 600mm
Waterkerende dampopen folie
Rockwool Vario 201 isolatie 160mm, Rd=4,3
Houten balklaag 59x156mm, h.o.h. 400mm
Dampremmende folie
Fins vuren multiplex 12mm
Zwart firedoek
SAB profielplaat 35R/1035 perfo 3 vol, Sendzimir verzinkt, cannellures v.v. akoestische cannellurevulling

Constructies

28 Spanten

Stalen spanten uit kolom 80x80x8mm en IPE160 dakliggers conform opgave constructeur, kolommen met massief eiken omtimmering 8mm

Kolomvoet uit aangelaste plaat 220x220x15mm, ondersabelen met krimpvrije mortel

Samendrukbare PE-band rondom kolom in gevlinderde vloer, d=10mm

EPDM op staalconstructie t.p.v. dakranden en dakliggers

28 Vloerrand

Gezette stalen plaat S355 t=8mm met aangelaste strip S355 t=8mm, afgelakt in RAL 9006 metallic silver t.p.v. zichtwerk

Verticaal schot S355 t=10mm, lassen aan gezette stalen plaat en strip, aan weerszijden een verticaal PU rubber vulblok 110x25x10mm (druk E-modulus 40-80 N/mm², druksterkte min. 12,5 N/mm², bv. Eriks RX Erian PUR 90° shore A o.g.)

28 Dakrand

Stalen plaat S355 t= 8mm met aangelaste koker 100x60x5mm en strip S355 t=8mm

Verticaal schot S355 t=10mm, lassen aan kokerprofiel en stalen strip, aan weerszijden een verticaal PU rubber vulblok 110x25x10mm (druk E-modulus 40-80 N/mm², druksterkte min. 12,5 N/mm², bv. Eriks RX Erian PUR 90° shore A o.g.)

Gelast aan stalen plaat: Hoekprofiel 80x80x10mm lengte 150mm
Aan beide zijden van kolom bouten (waar van toepassing)

28 Plaatsing constructief glas

PU rubber vulblok 110x25x10mm (druk E-modulus 40-80 N/mm², druksterkte min. 12,5 N/mm², bv. Eriks RX Erian PUR 90° shore A o.g.), toepassen op rand binnenruit t.p.v. alle ruithoeken en midden onderrand

onder/op/naast binnenruit t.p.v. alle ruithoeken en ruitmidden

Zwarte UV- en weerbestendige kitnaad, volledig afdichten tussen vulblokken

Kozijnen, ramen en deuren

31 Constructief glas

Gelaagd HR++ isolatieglas 88.4-15-8 voor stabiliteit staalconstructie, floatglas buitenruit, half geharde binnenruit

PU rubber vulblok 110x25x10mm (druk E-modulus 40-80 N/mm², druksterkte min. 12,5 N/mm², bv. Eriks RX Erian PUR 90° shore A o.g.), toepassen op rand binnenruit t.p.v. alle ruithoeken en midden onderrand

31 Hefschuifpuien

Aluminium hefschuifpui, blank geanodiseerd

31 Beglazing hefschuifpuien

Gelaagd HR++ isolatieglas 44.2-15-44.2

Afbouw

42 Spiegels dakrand

Spiegel 4mm, met kit bevestigd tegen staalplaat dakrand, deelnaden op constructieassen

42 Afwerking kolommen

Massief eiken omtimmering 8mm

WTB Installaties

51 Warmte

Vloerverwarming op onderwapenining gevlinderde vloer, aansluiten op bestaande CV Brasserie, gestuurd middels draadloze thermostaat

52 Riolering

Aansluitingen met benodigde diameters naar alle toestellen t.p.v. bar

Hemelwater afvoeren aansluiten op gezamenlijke leiding bestaande afvoer

52 Bakgoten / zakgoten / afdekkers

Zink 0,8mm gepatineerd

52 Hemelwater afvoeren

Zinken HWA Ø60mm, 0,8mm gepatineerd v.v. spuwer conform detail V14

53 Water

Warm- en koudwater aansluitingen op alle toestellen t.p.v. de bar

57 Ventilatie toevoer

Ducoflat 12 ZR ventilatieroosters in het vastglas van de hefschuifpuien van de noord-oostgevel

59 Ventilatie afvoer

Zichtwerk spiralobuis Ø150mm v.v. spiralobuisroosters, bevestigd onder de nok over as C tussen as 2 & 4. Buis door kopgevel bestaande brasserie met afvoer via dakdoorvoer op dak bestaande brasserie

Elektra installaties

69 Elektra algemeen

Elektra conform elektratekening W-01-1-3

69 Verlichtingsarmaturen

Te leveren en aan te brengen door derden

Inrichting

79 Bar

Barmeubilair te leveren en aan te brengen door derden

Materialen en Kleuren

Staalconstructie	Gestraald en gemenied, t.p.v. zichtwerk afgelakt in RAL 9006, kolommen bekleed met eiken omtimmering
Vloer	Gevlinderd beton v.v. zwarte pigment en/of zwarte instrooilaag
Kozijnen	Blank geanodiseerd aluminium
Daken	Zinken felsdak
HWA	Zink naturel
Afdekkers	Zink naturel
Goten	Zink naturel

onderdeel	tekeningnr.	datum	schaal	formaat
Technische omschrijving	W-01-9-1	13.11.2014	-	A3