




spiegeling zetstukken

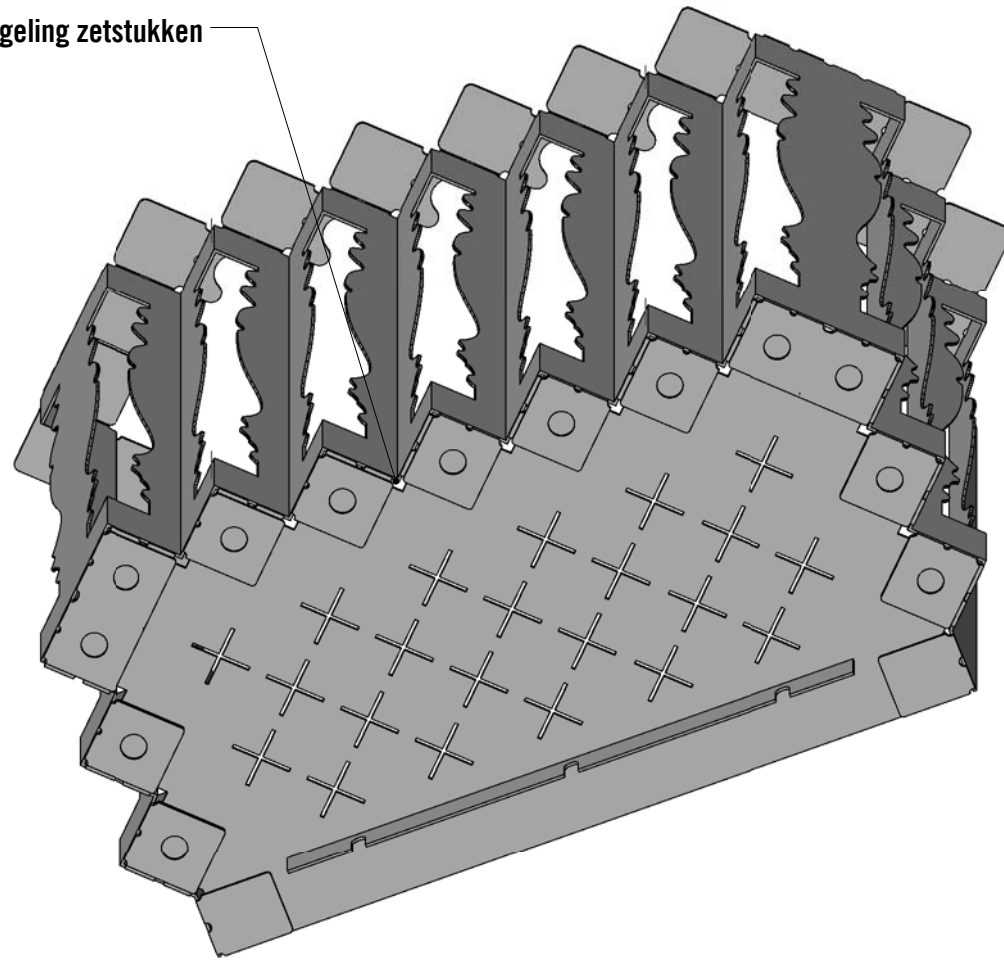

Onderaanzicht

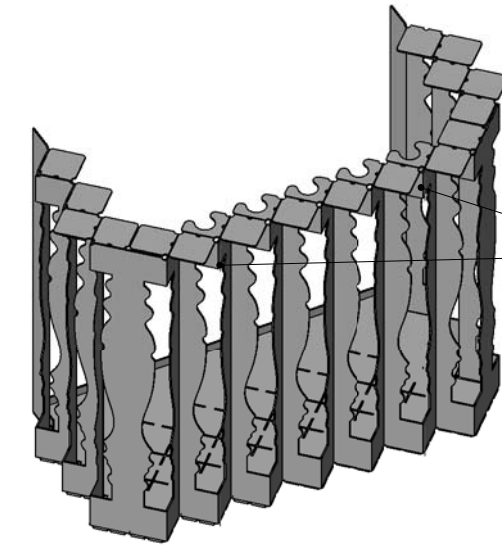

Vooraanzicht linksboven

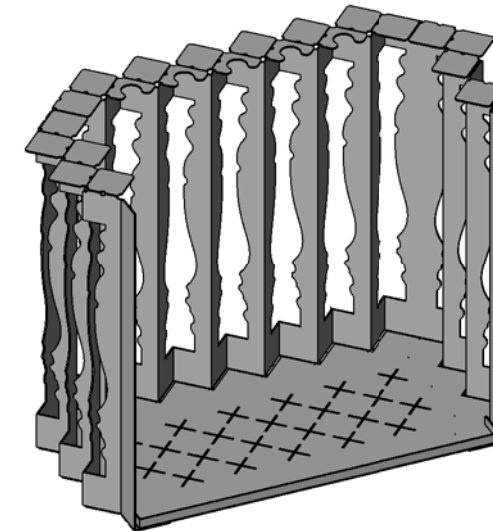

Achteraanzicht linksachter

NEXIT

TEKENINGNR.
W-01

DATUM
07.10.2014

NEXIT ARCHITECTEN
SPOORWEGSTRAAT 48
6828 AS ARNHEM

T +31 (0)26 44 61 368
F +31 (0)26 37 04 007
E STUDIO@NEXITARCHITECTEN.NL
I WWW.NEXITARCHITECTEN.NL

PROJECT
Stalen Vouw Balkon
Spijkerstraat 104

OPDRACHTGEVER
de Haan
Spijkerstraat 104
6828 AS Arnhem
06 26500042

PROJECTNUMMER
14-377

ONDERDEEL
Werktekeningen


FORMAAT
A3

SCHAAL
1:10

STATUS
Productie


GETEKEND
WdH

bodemplaat is transparant in dit aanzicht

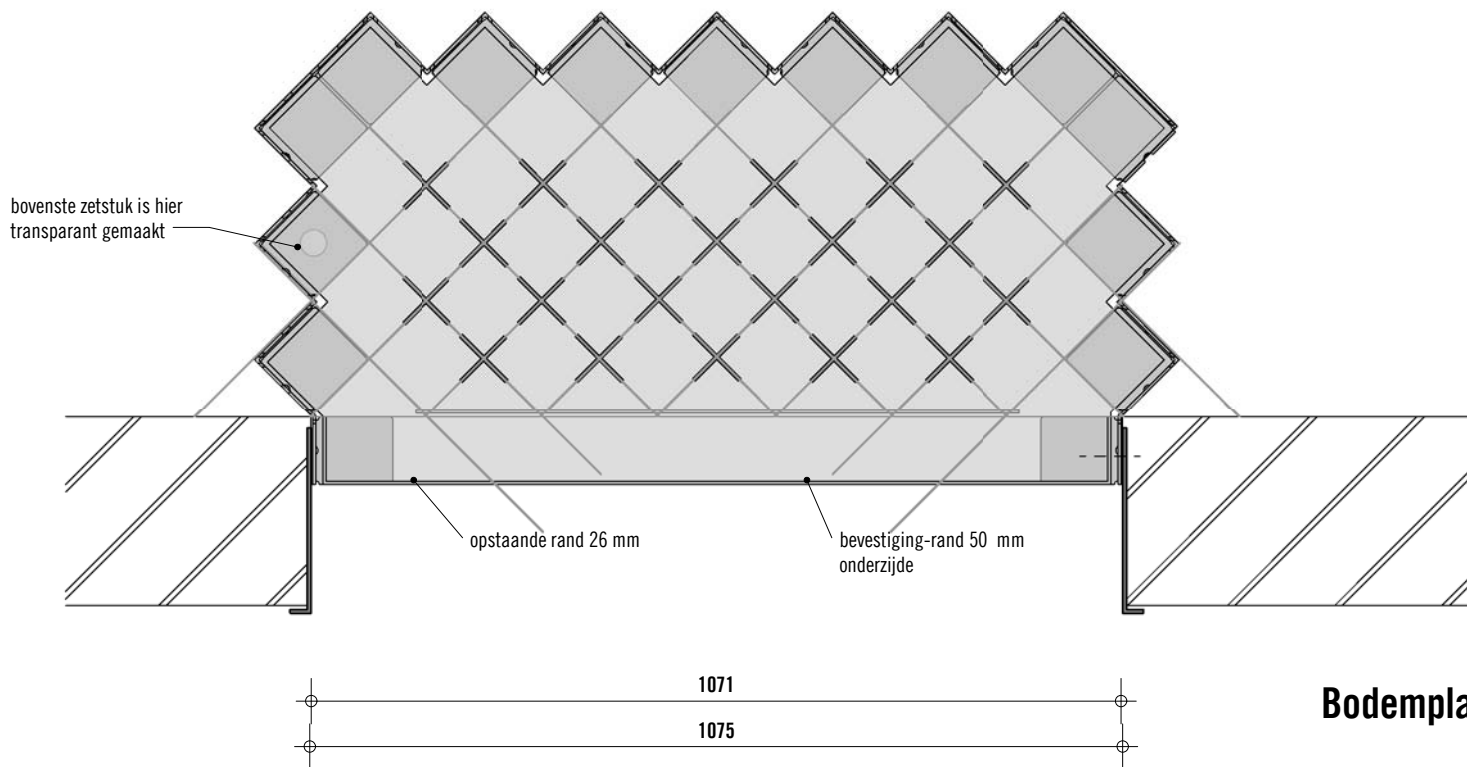


Bodemplaat

Detail oplegging

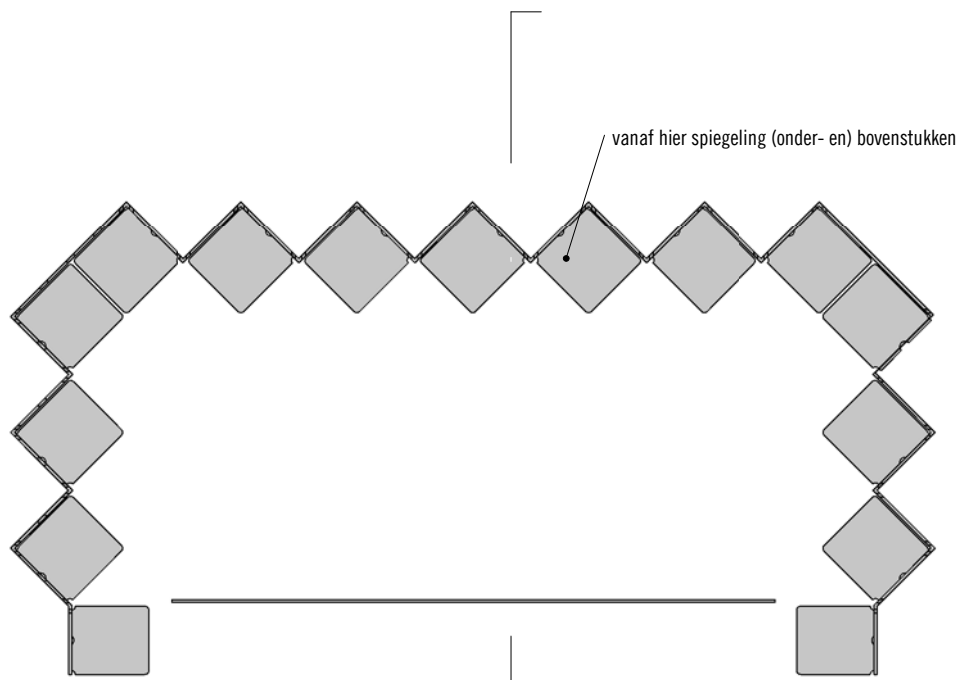


Zetstukken tweede laag


Detail oplegging

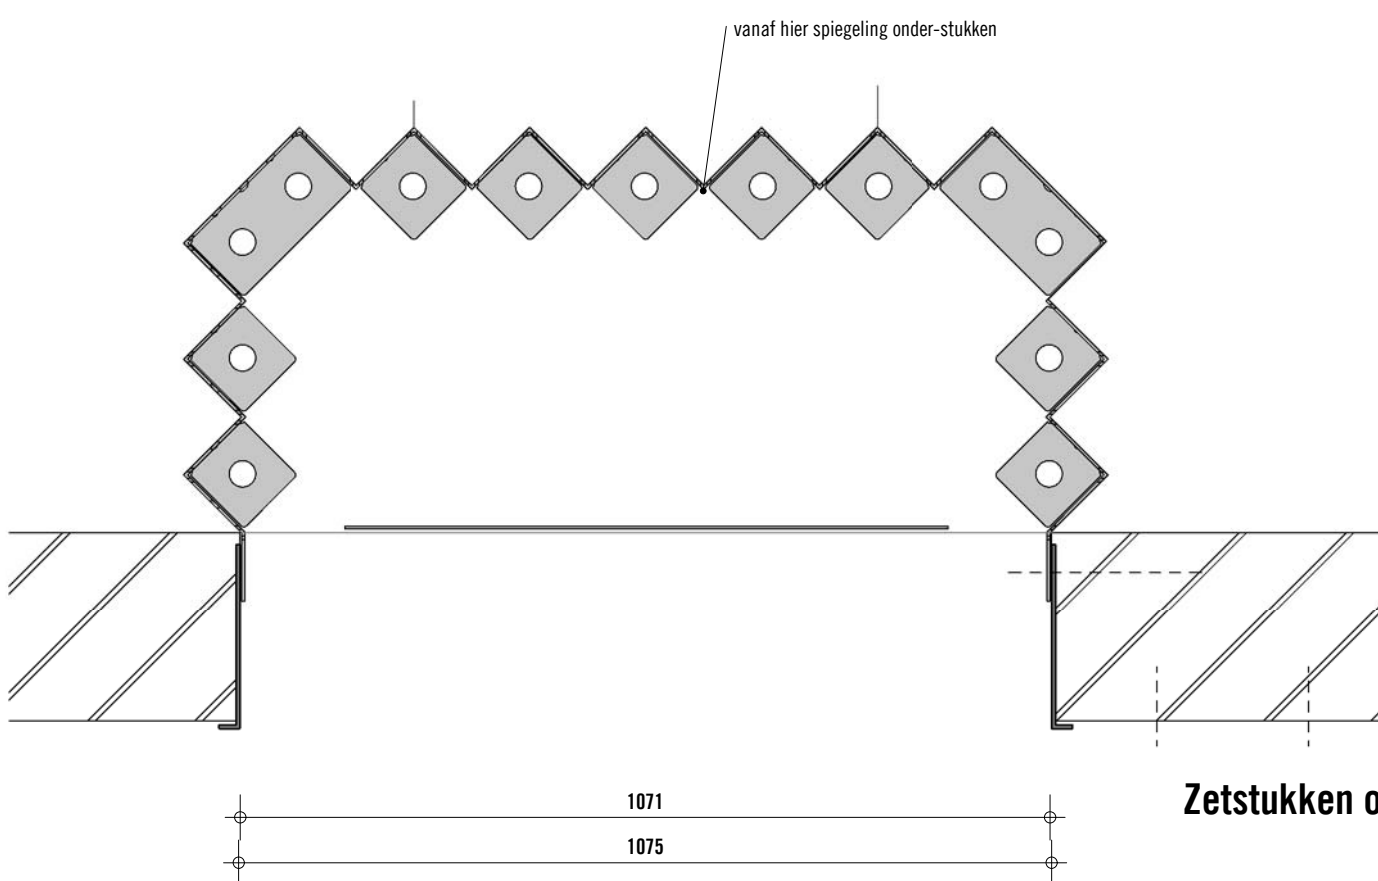

Zetstukken onderste laag

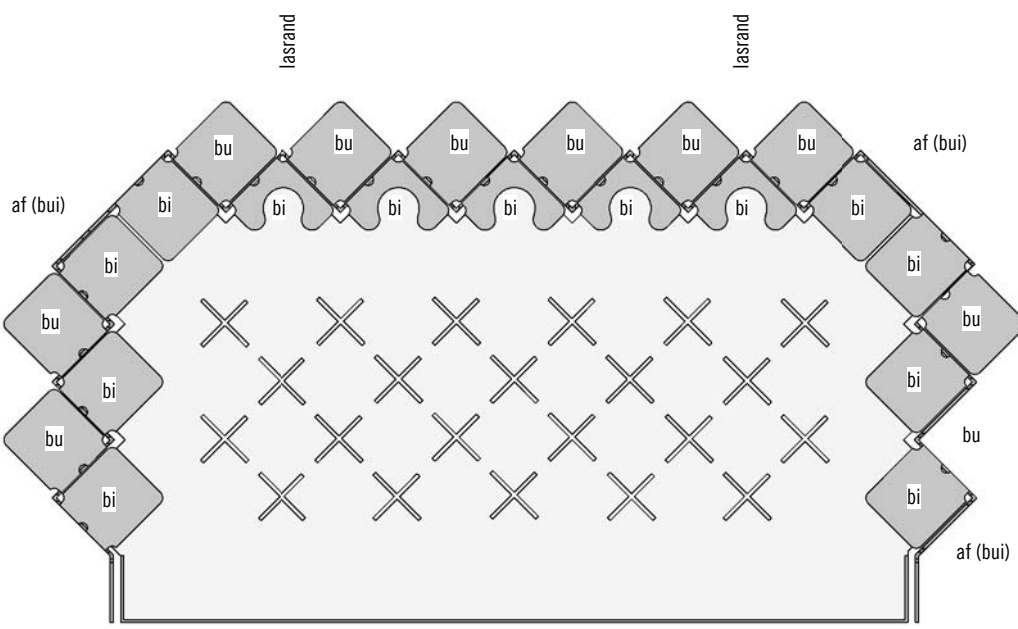


Bovenkant baluster zetstukken

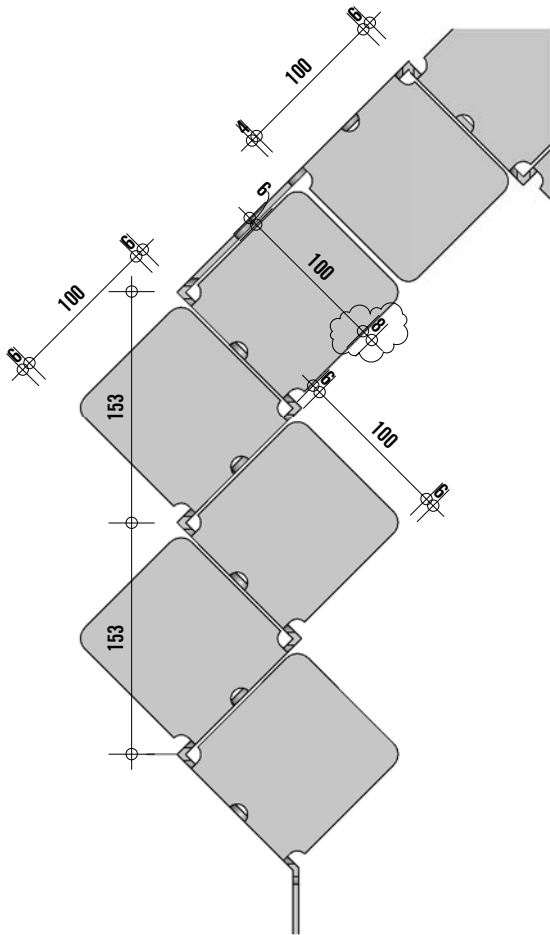

Zetstukdetail

Doorsnede

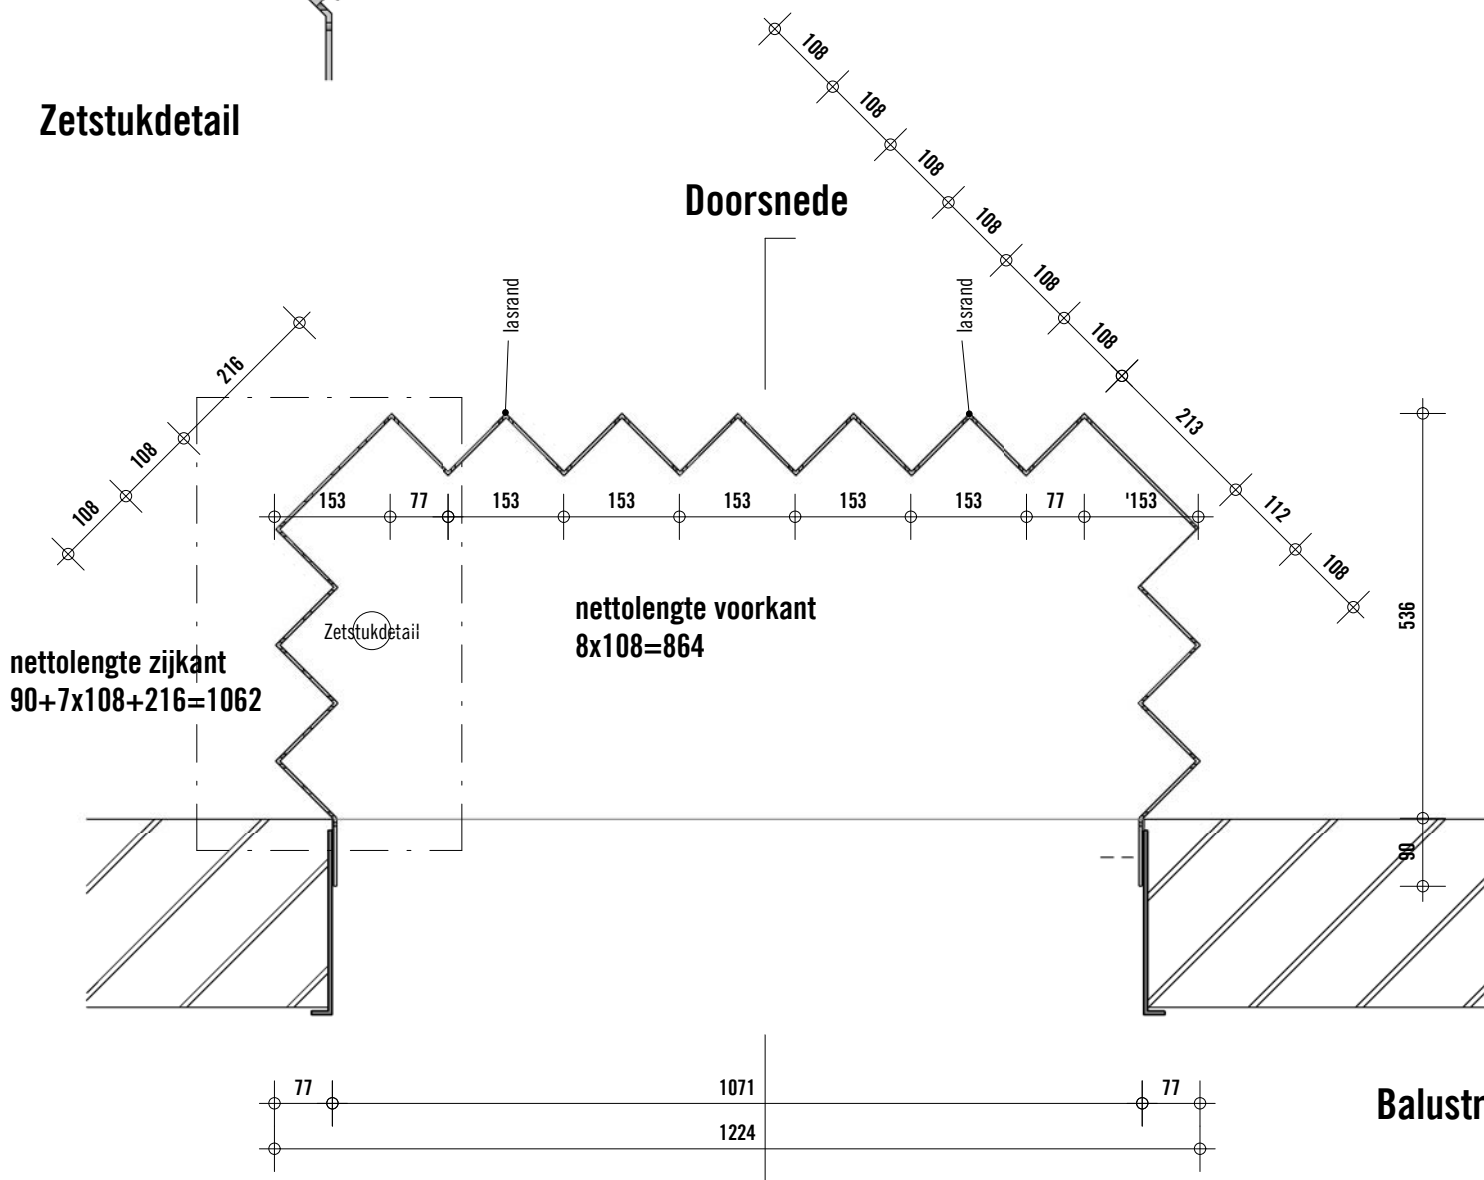

Balustrade zetplan en lasstukken

Doorsnede

onderdeel
 Balustrade zetplan &
 zetstukken boven


tekeningnr.
 W-01-2

datum
 07.10.2014

schaal
 1:10

formaat
 A3

Doorsnede

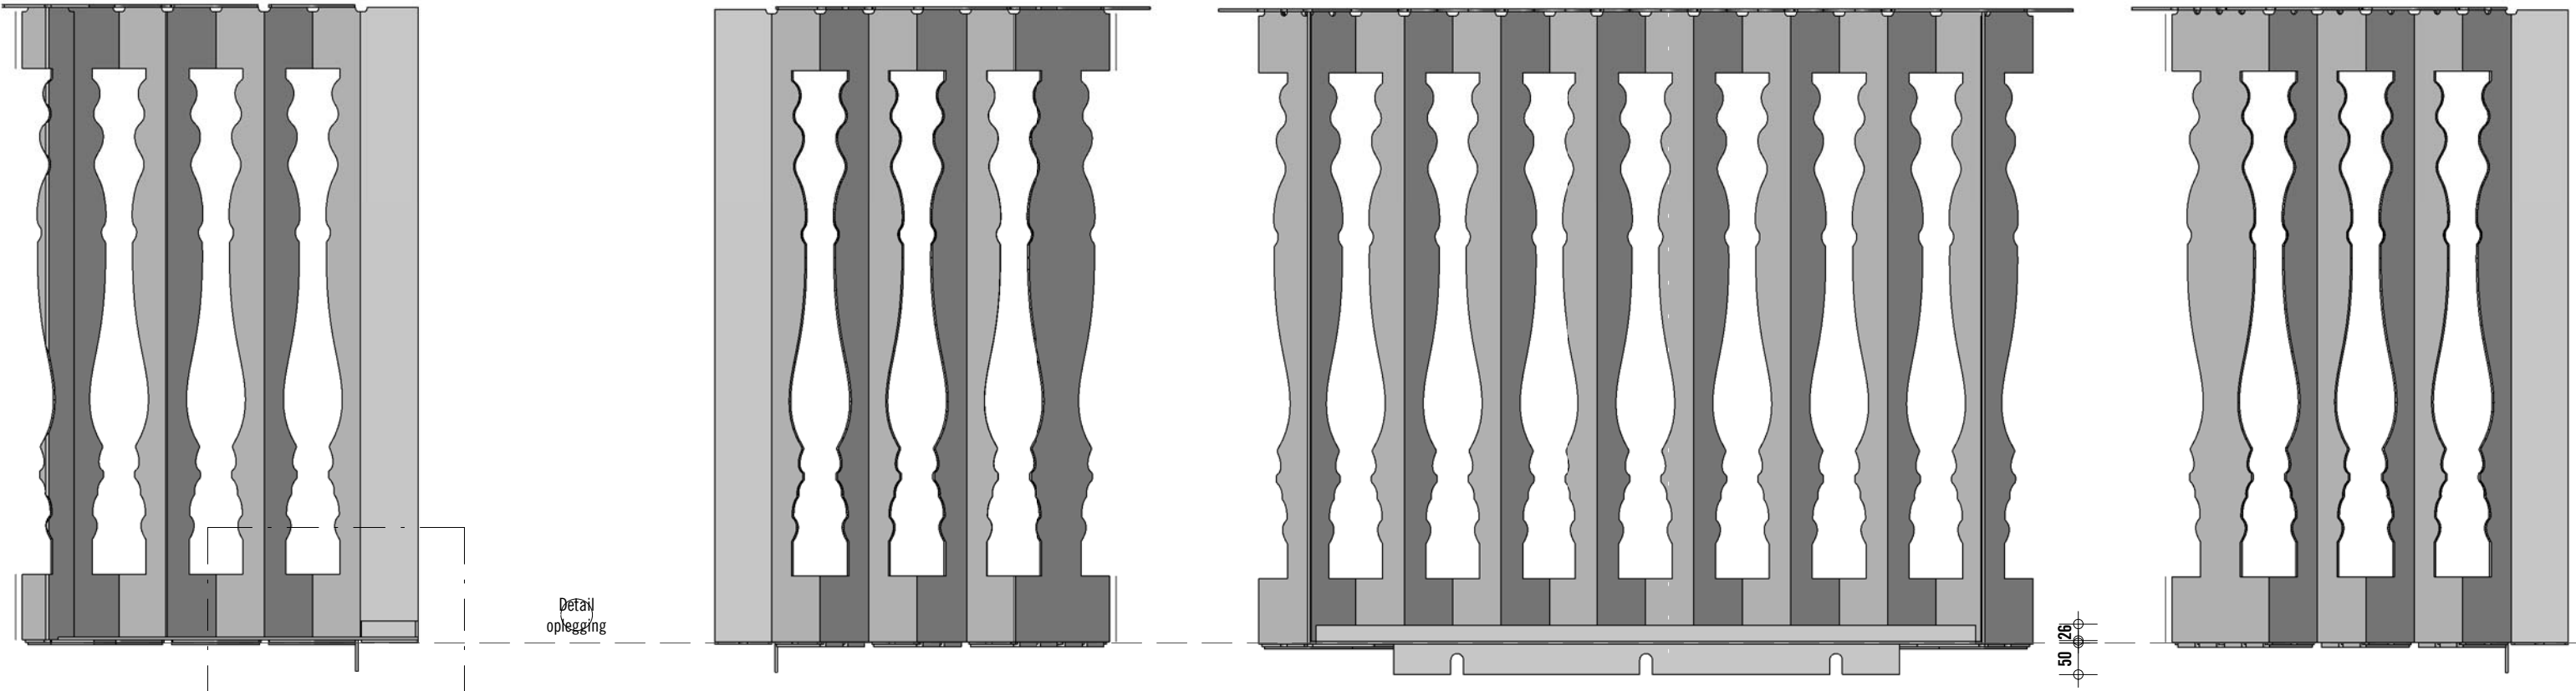


Detail oplegging

800

50

Doorsnede

Doorsnede

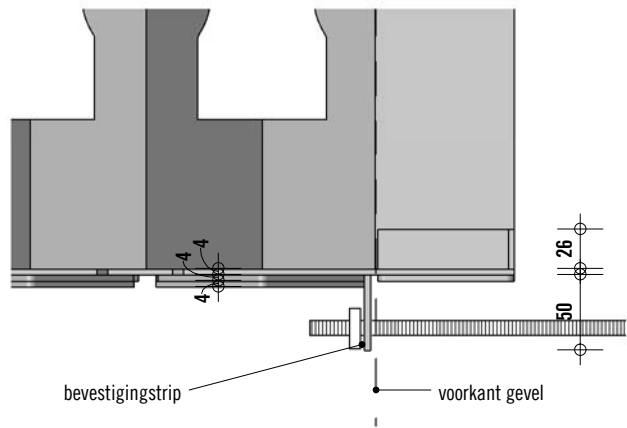


Linker aanzicht

Aanzicht van achter

Rechter aanzicht-



Detail oplegging

onderdeel	tekeningnr.	datum	schaal	formaat
Aanzichten en doorsnede	W-01-3	07.10.2014	1:5	A3

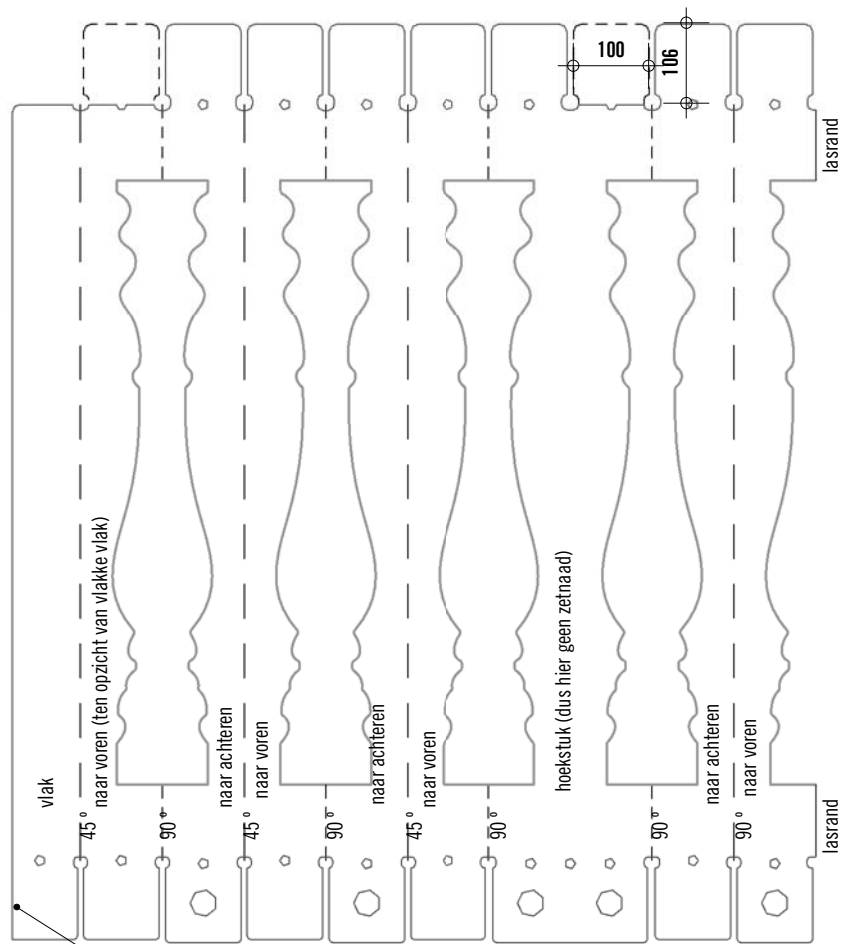

Rechterzijkant + Hoek



zetricting (naar voren/achteren ten opzichte van linkerzijde)

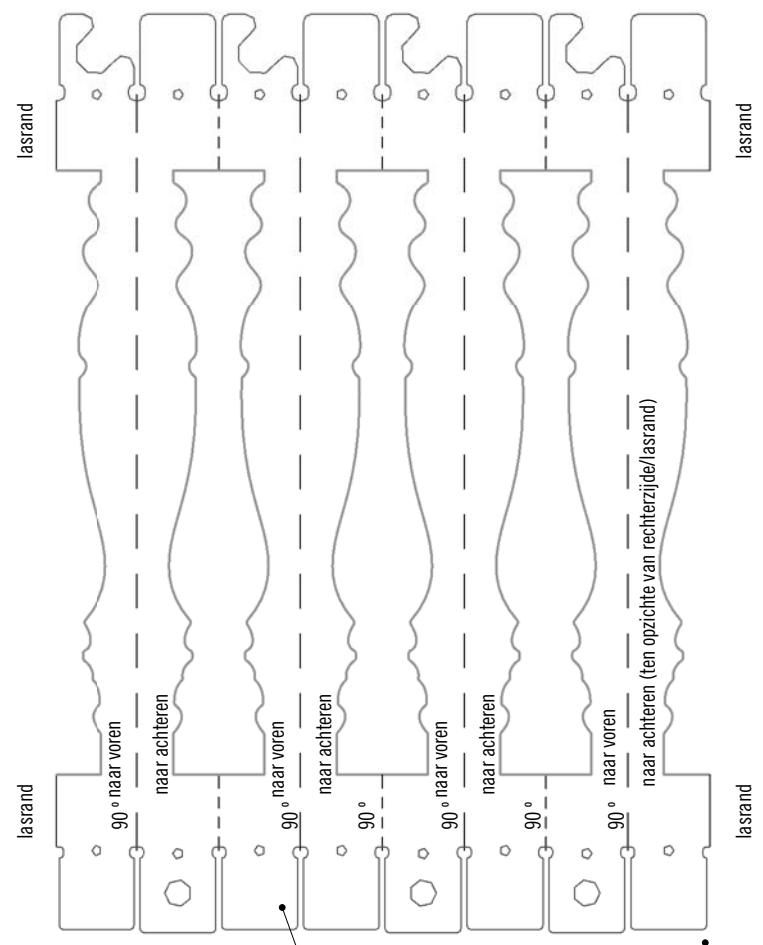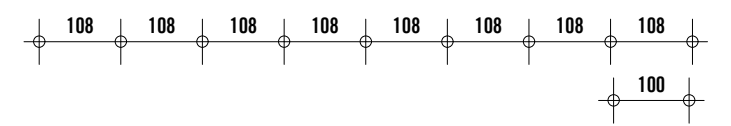

Middenstuk

zetricting (naar voren/achteren ten opzichte van rechterzijde)

vanaf hier spiegeling van de zetstukken

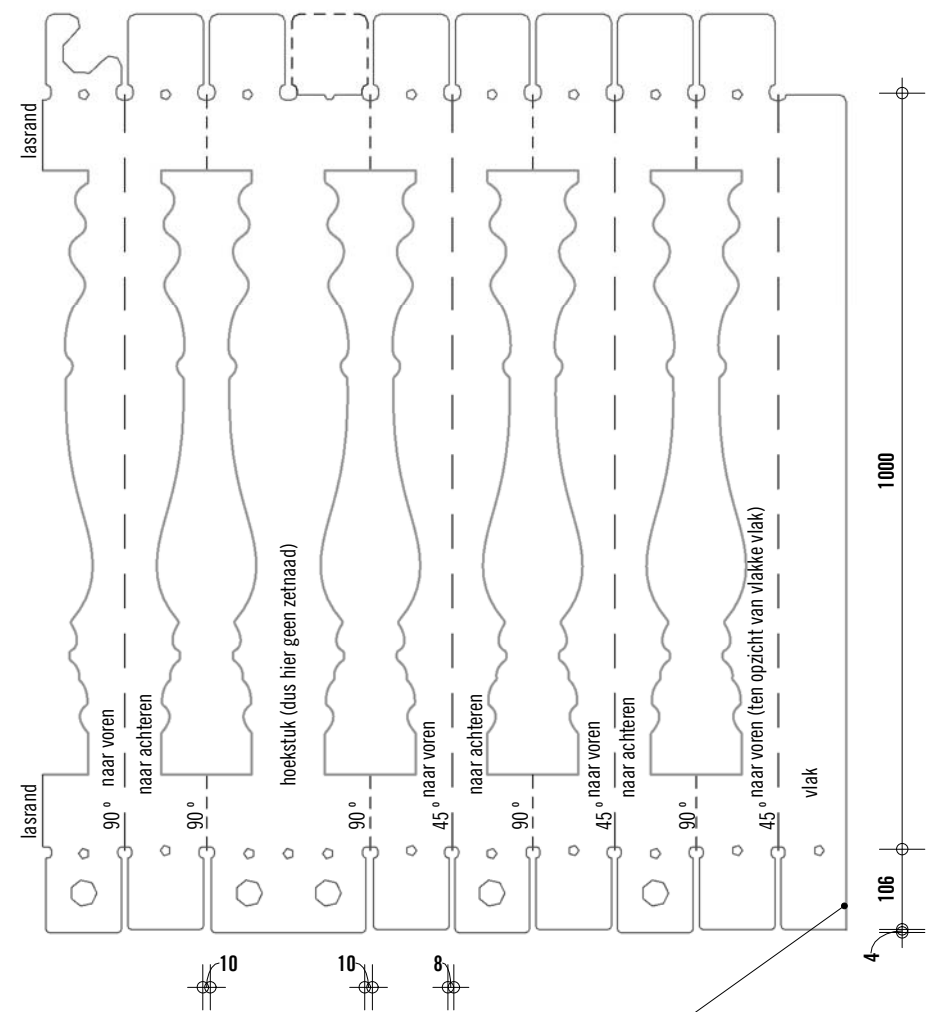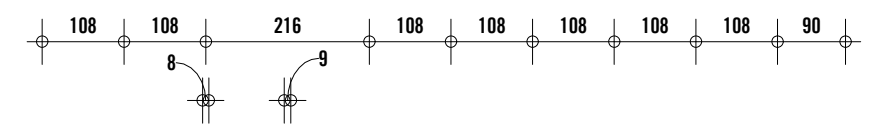

Rechterzijkant + Hoek

zetricting (naar voren/achteren ten opzichte van rechterzijde)

