



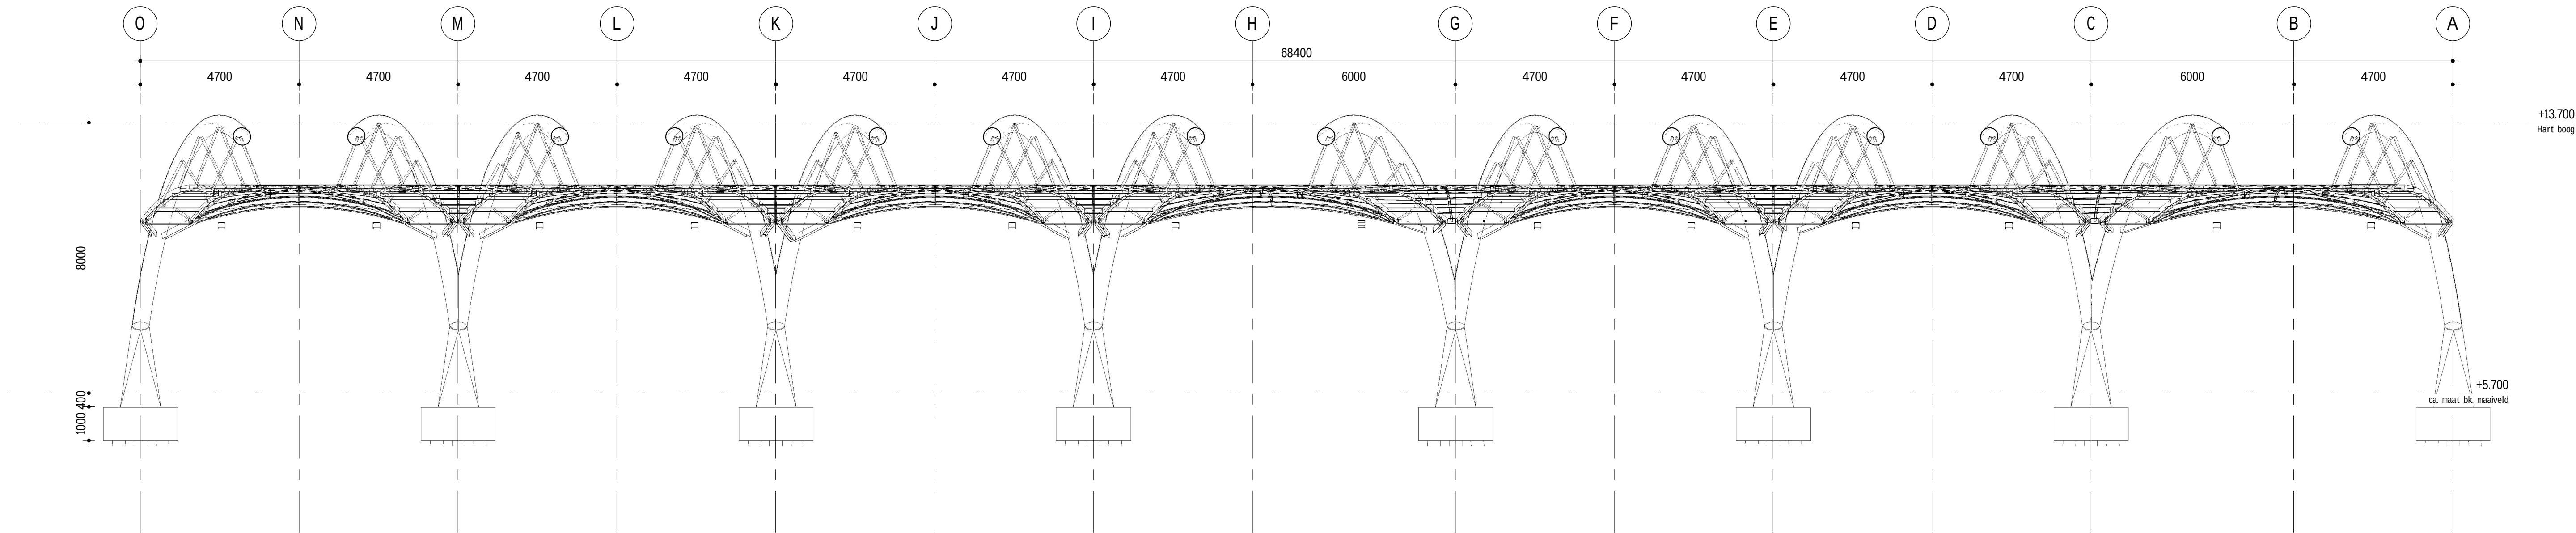

DOORSNEDE Bc
Schaal 1 : 100

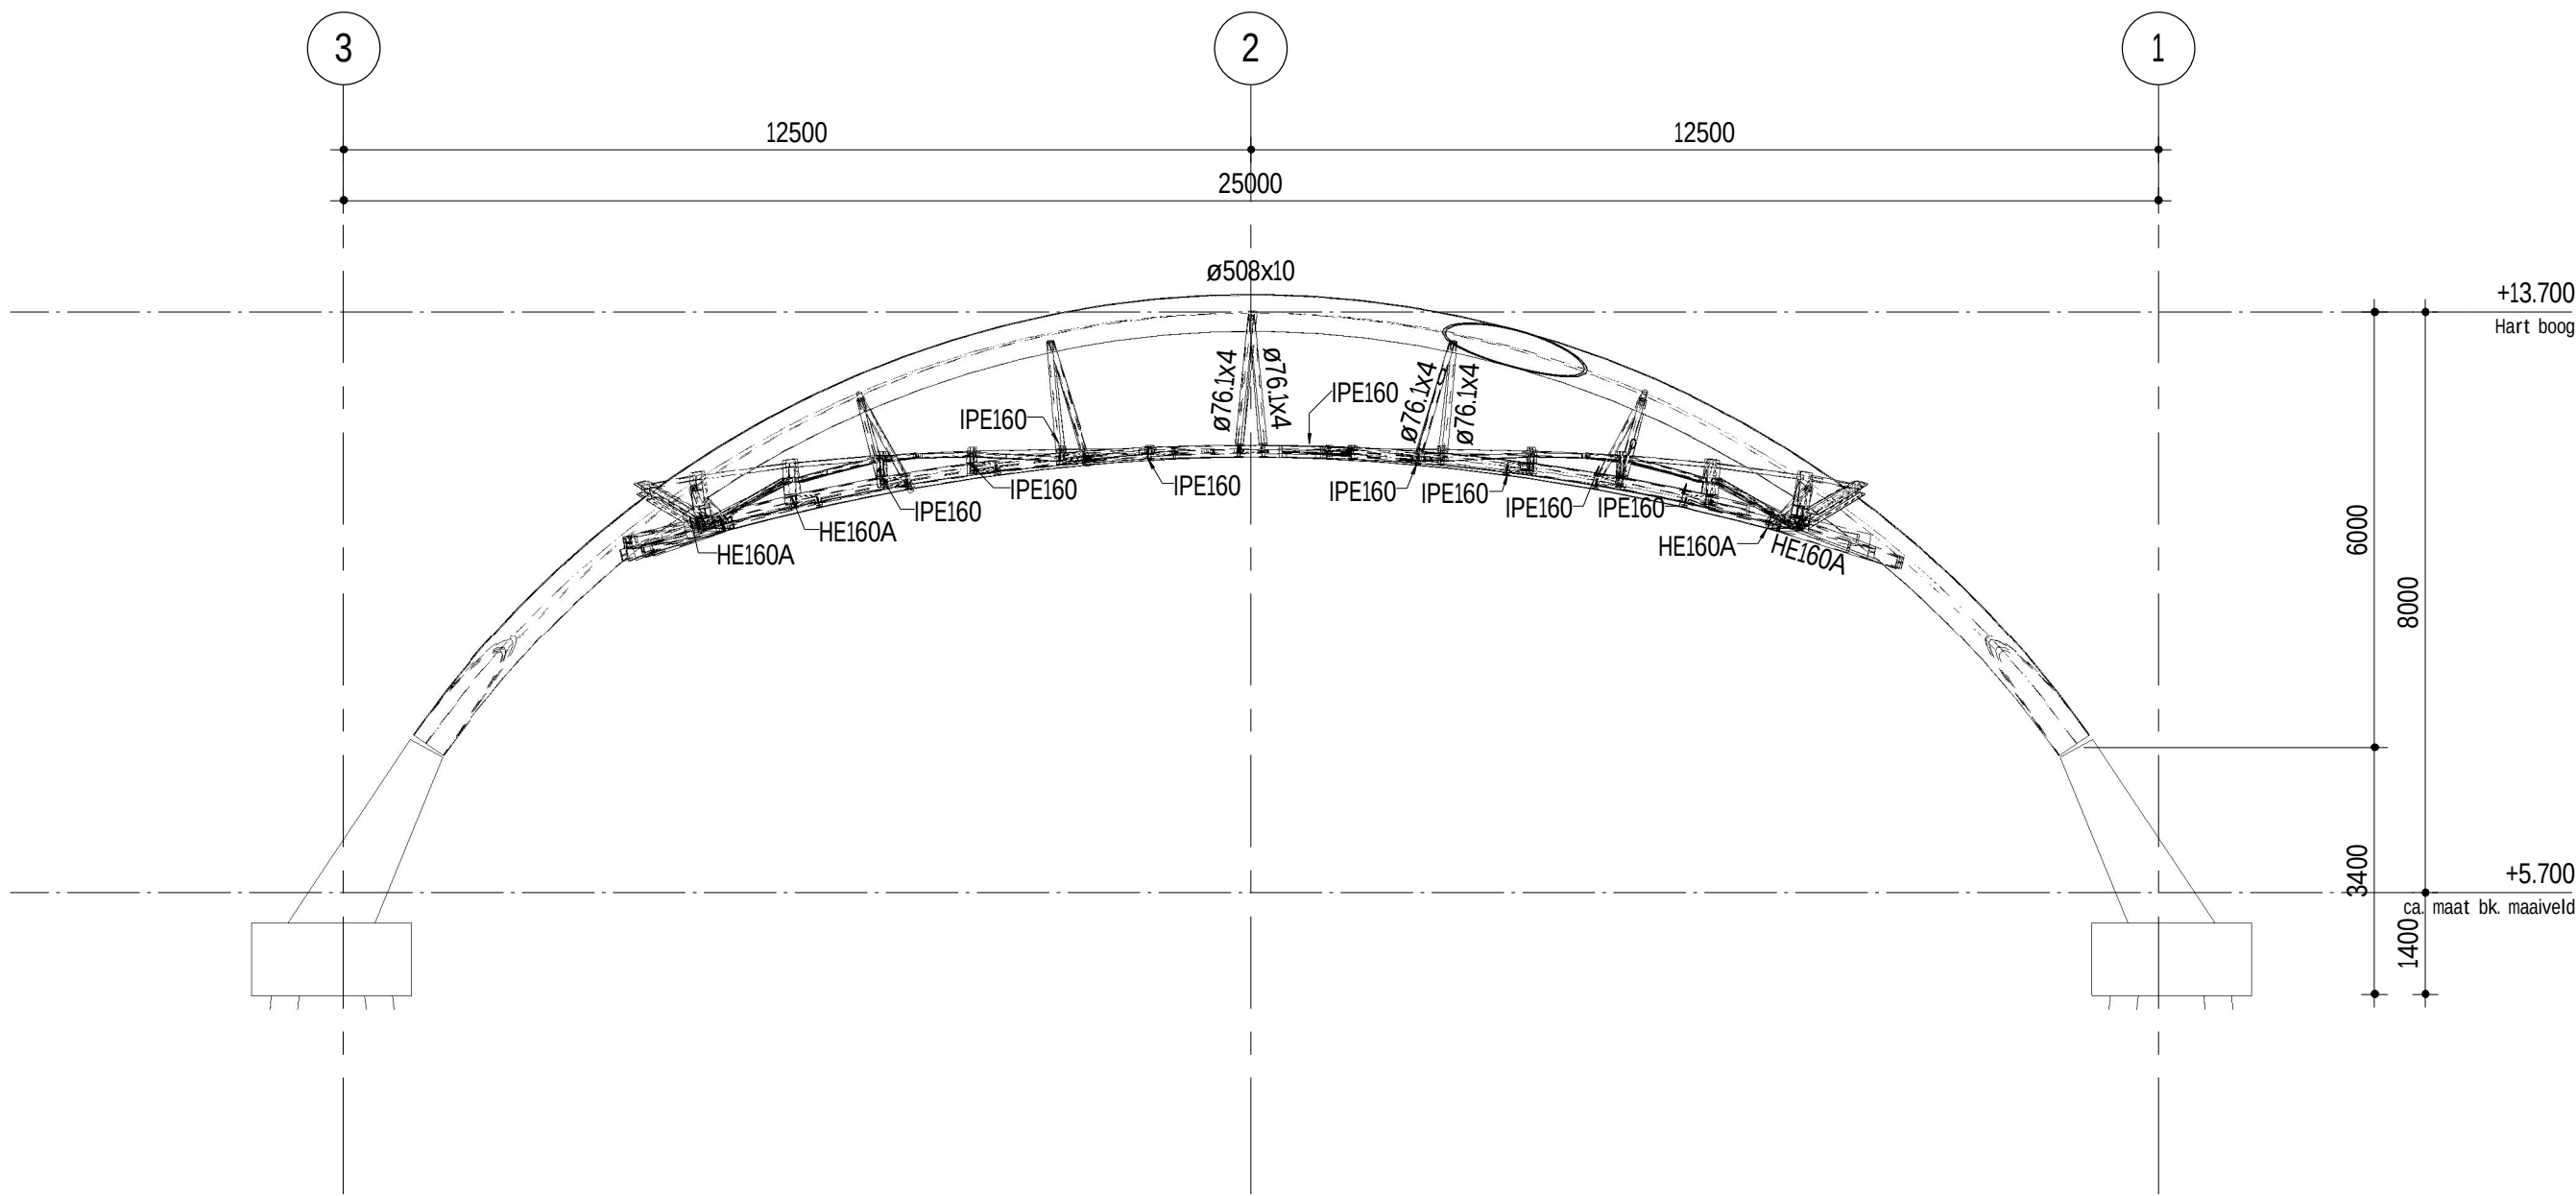

DOORSNEDE Ab
Schaal 1 : 100

RENVOL:

Algemeen:

- Alle maatvoering in mm, tenzij anders aangegeven
- Alle maten in het werk te controleren
- Hoogtematen in m t.o.v. N.A.P.
- PEIL is 5.300+ N.A.P. (in het werk te controleren)
- Brandverendheid hoofd draagconstructie 0 min
- Matrixborden, camera's e.d. (incl. ophanging) is directie levering. Aannemer dient dit te coördineren, positie i.o.m. architect
- Alle bekabeling dient in mantelbuizen te worden geïnstalleerd
- Dakrand fungeert als noodoverstort
- Palenplan volgens tekening: APMT-1126 gate canopy palenplan- REV 2.0, d.d. 28-02-2013

T.P.G. beton:



- doorsnede T.P.G. beton
- Betonkwaliteit: C30/37
- Spramex + zelfverdichtend beton, voor gedeelte boven 5.320+
- Vellingkanten: 15x15mm
- Zichtwerk beton, conform opgave architect
- Ankers en stekken t.b.v. prefab of staal worden aangegeven op het ankerplan welke door de aannemer wordt opgesteld

Staal:

- doorsnede staal
- Alle staalprofielen warmgewalst
- Staalkwaliteit: Profielen S235 Buisprofielen S275
- Details verbindingen en verankeringen (incl. aan betonconstructie) volgens tekening / berekening aannemer
- Ankerkwaliteit 8.8
- Ondersabelingsmortel K70 (Krimp arm)
- Deling in constructie (lasnaden) volgens opgave hoofdconstructeur, lassen vlak en glad afwerken

Overige:

- Overspanningsrichting dakplaten

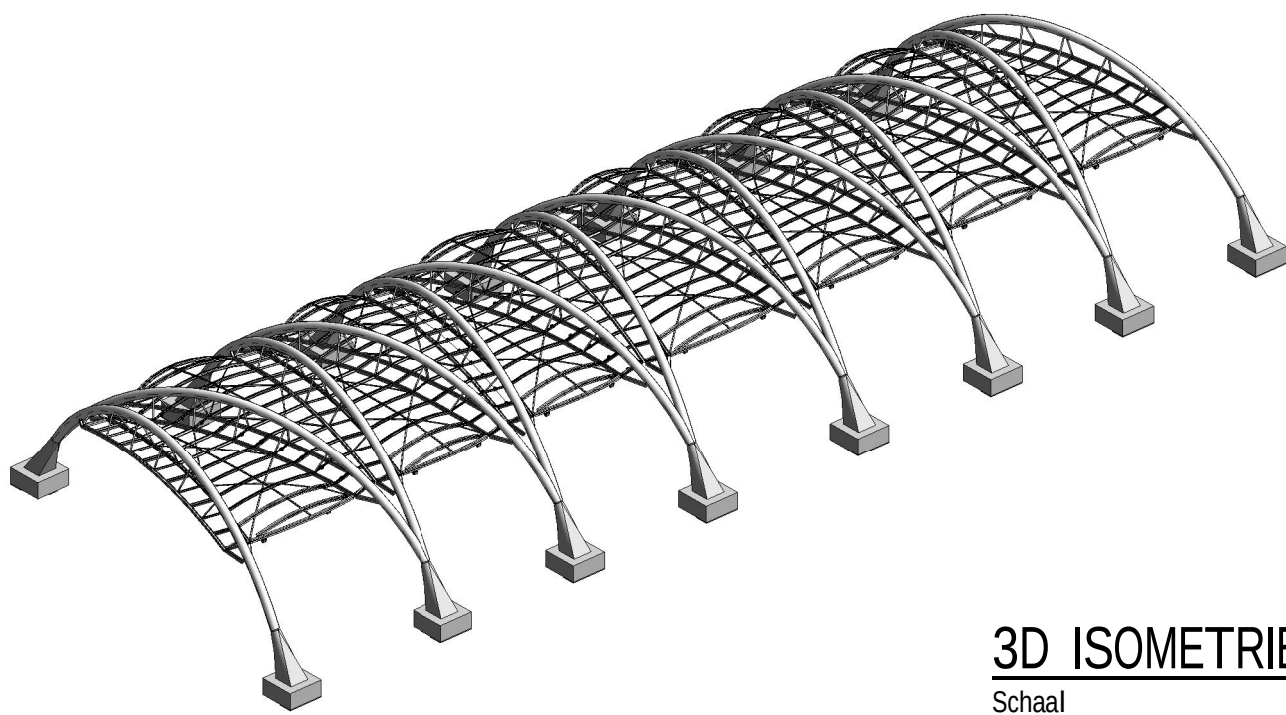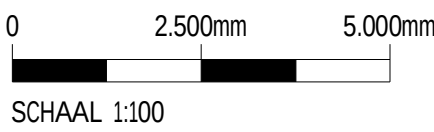

3D ISOMETRIE
Schaal

APM TERMINALS  Lifting Global Trade.

APM Terminals Maasvlakte II

Besteksontwerp, Constructies
Gate Canopy, S3 - S5
Doorsneden

Witteveen Bos Willemskade 19-20 3016 DM Rotterdam Telefoon 010 244 28 00 Telefax 010 244 28 88	Getekend	M. Doornebosch	Schaal	1:100
	Gecontroleerd	P. Teeuwen	RT652-13-C-DS-361-F01	
	Goedgekeurd	M.T. Veerman		
	Datum	06-09-2013	Formaat A1	