Detail vloerrand onderwerp
1 : 5 schaal

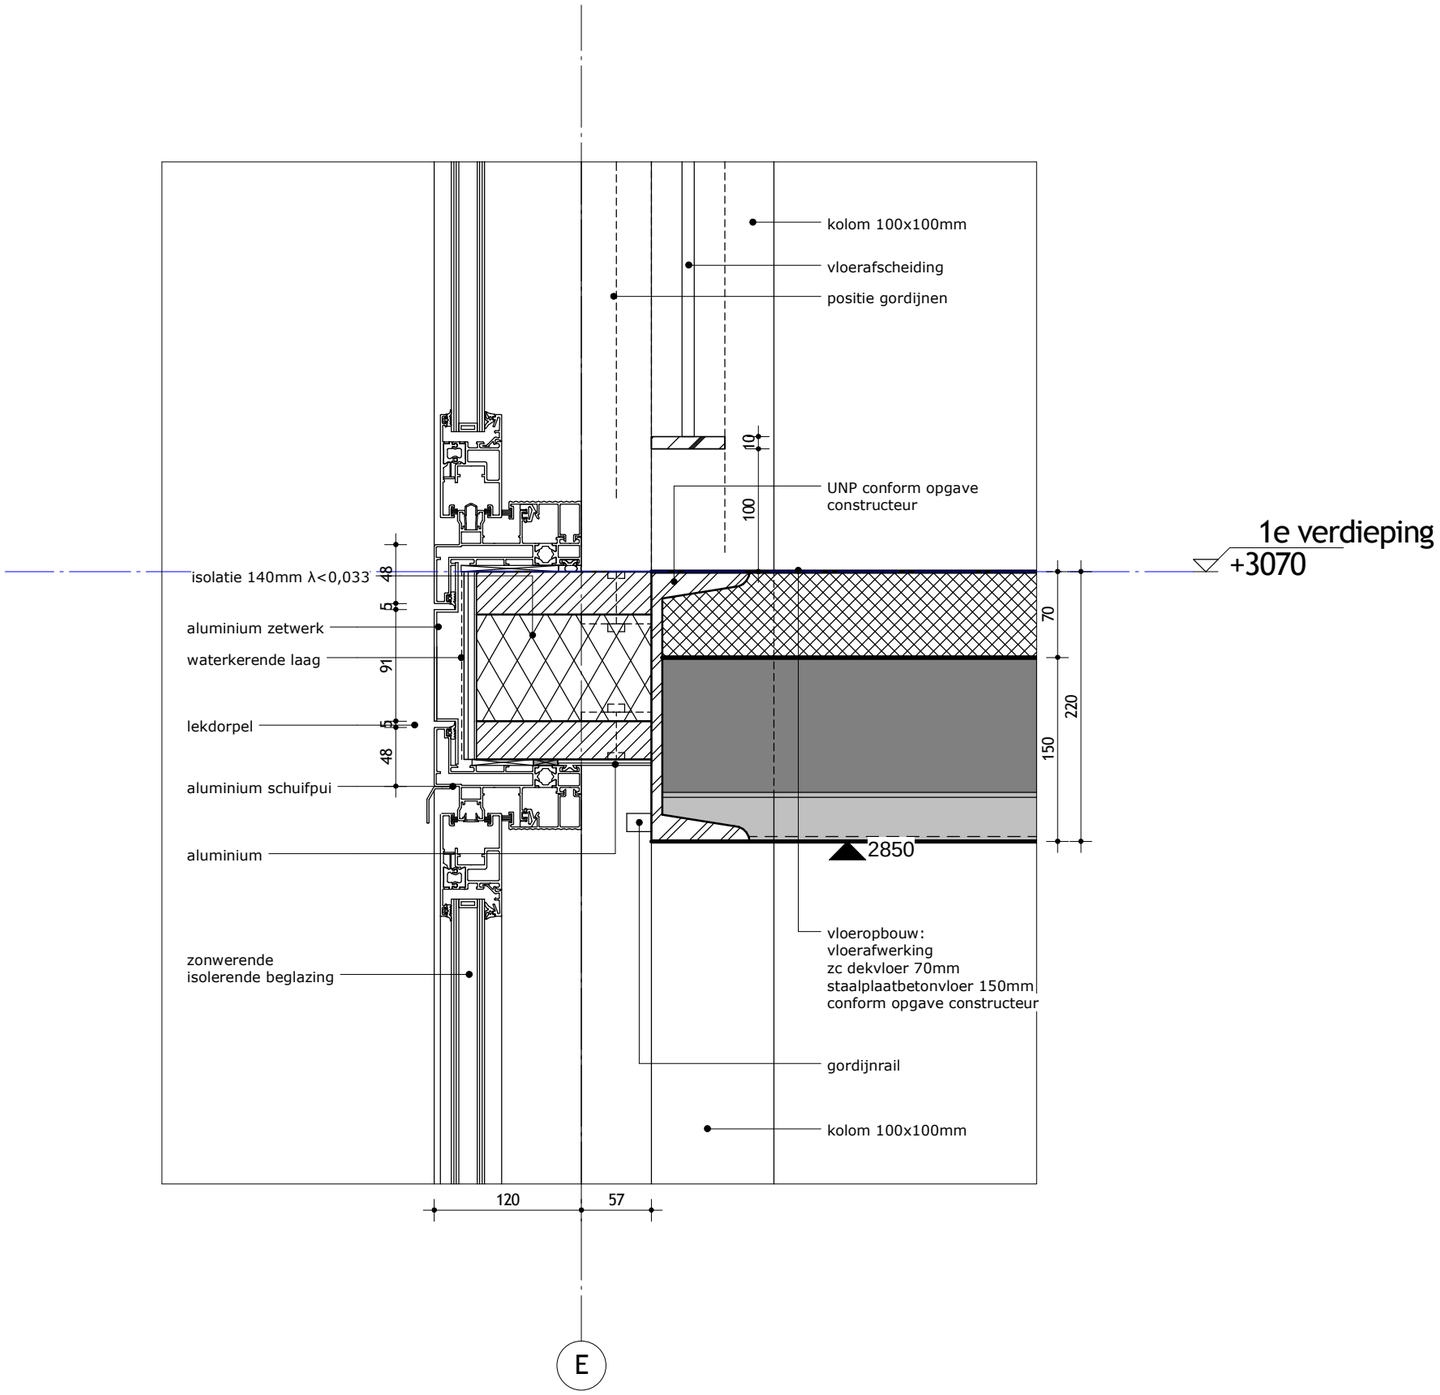

Tâcheron architect

Voormalig EK-huis project
Jan Schöfferlaan 5 adres
Den Bosch plaats
14 35 nummer
Presentatie betreft
2-2-2016 datum
Fam. Prinsen-Rehbein i.o.v.
6 pagina