




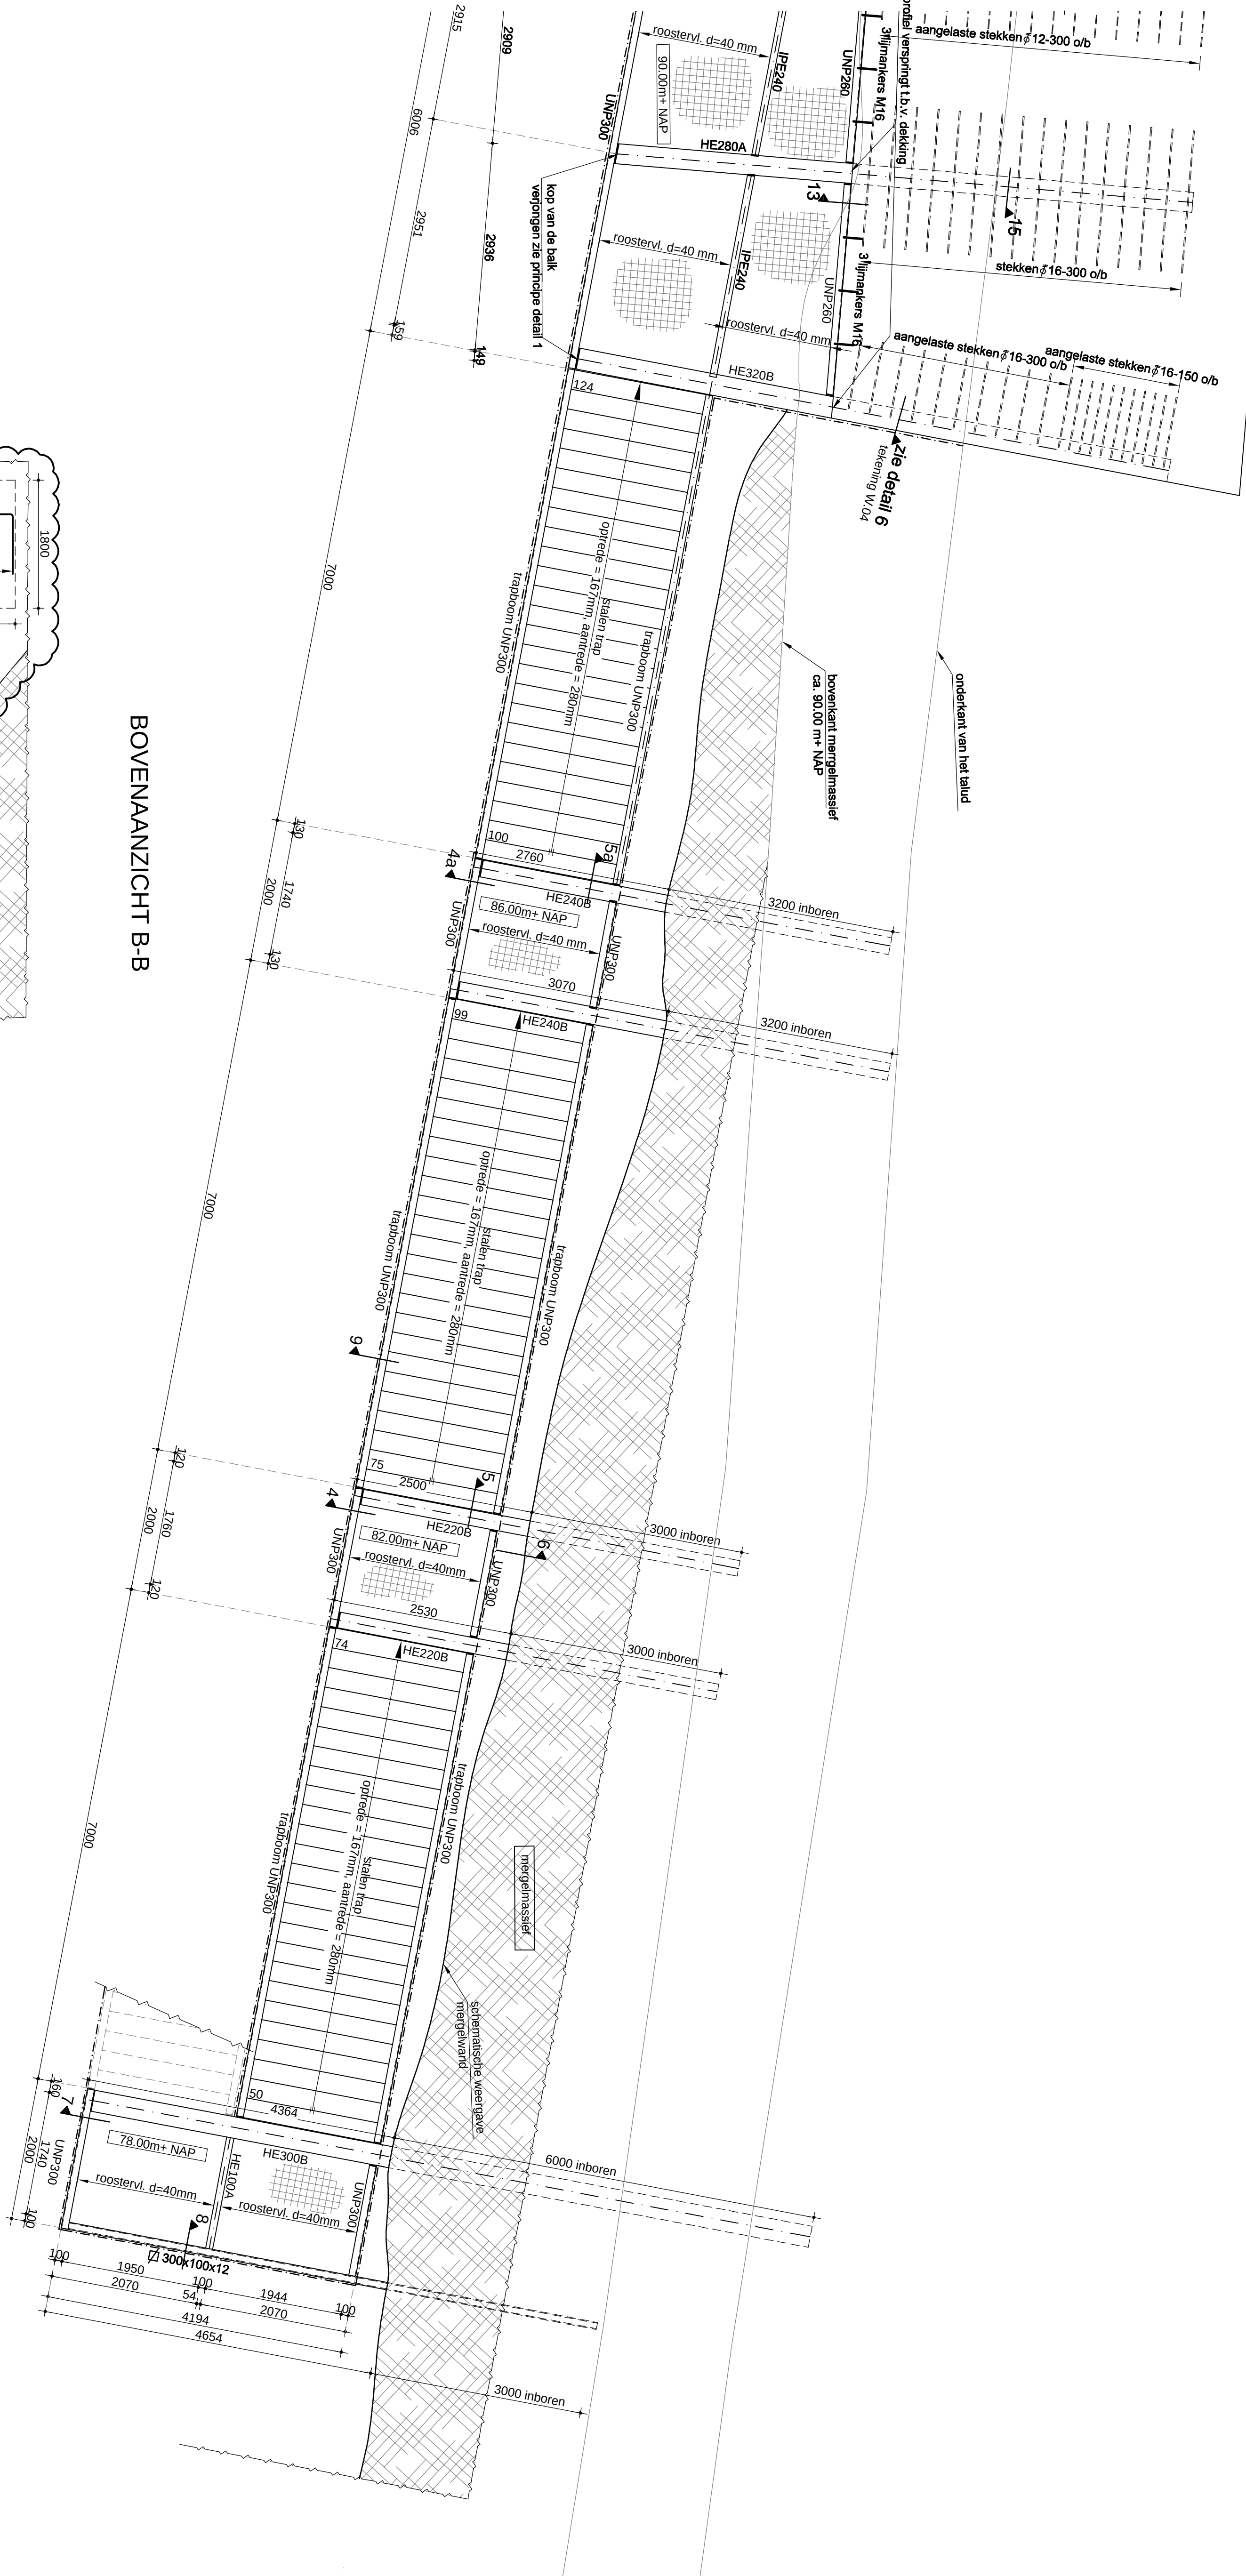


BOVENAANZICHT B-B

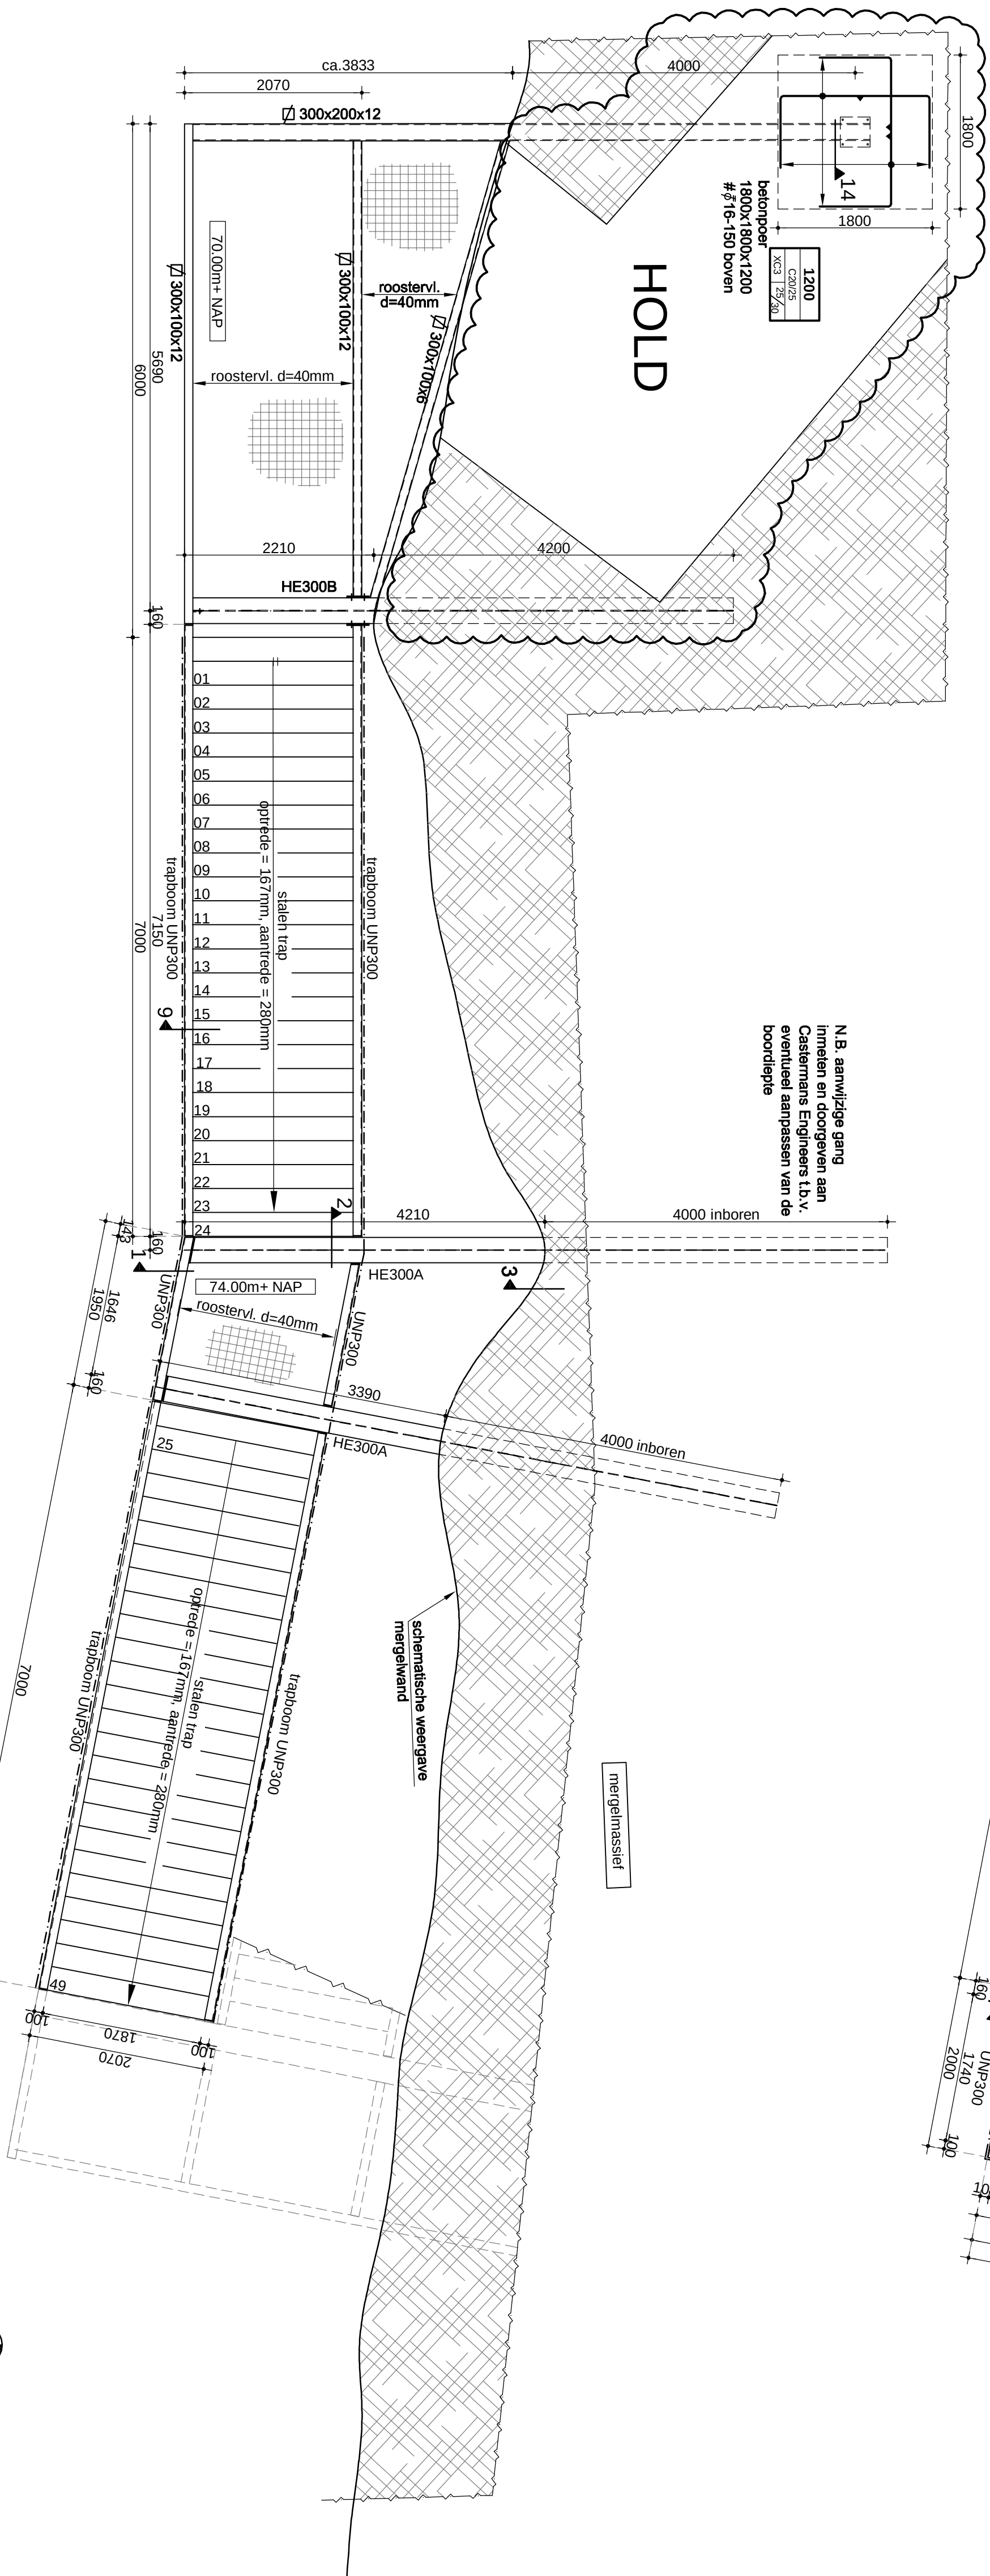


BOVENAANZICHT A-A

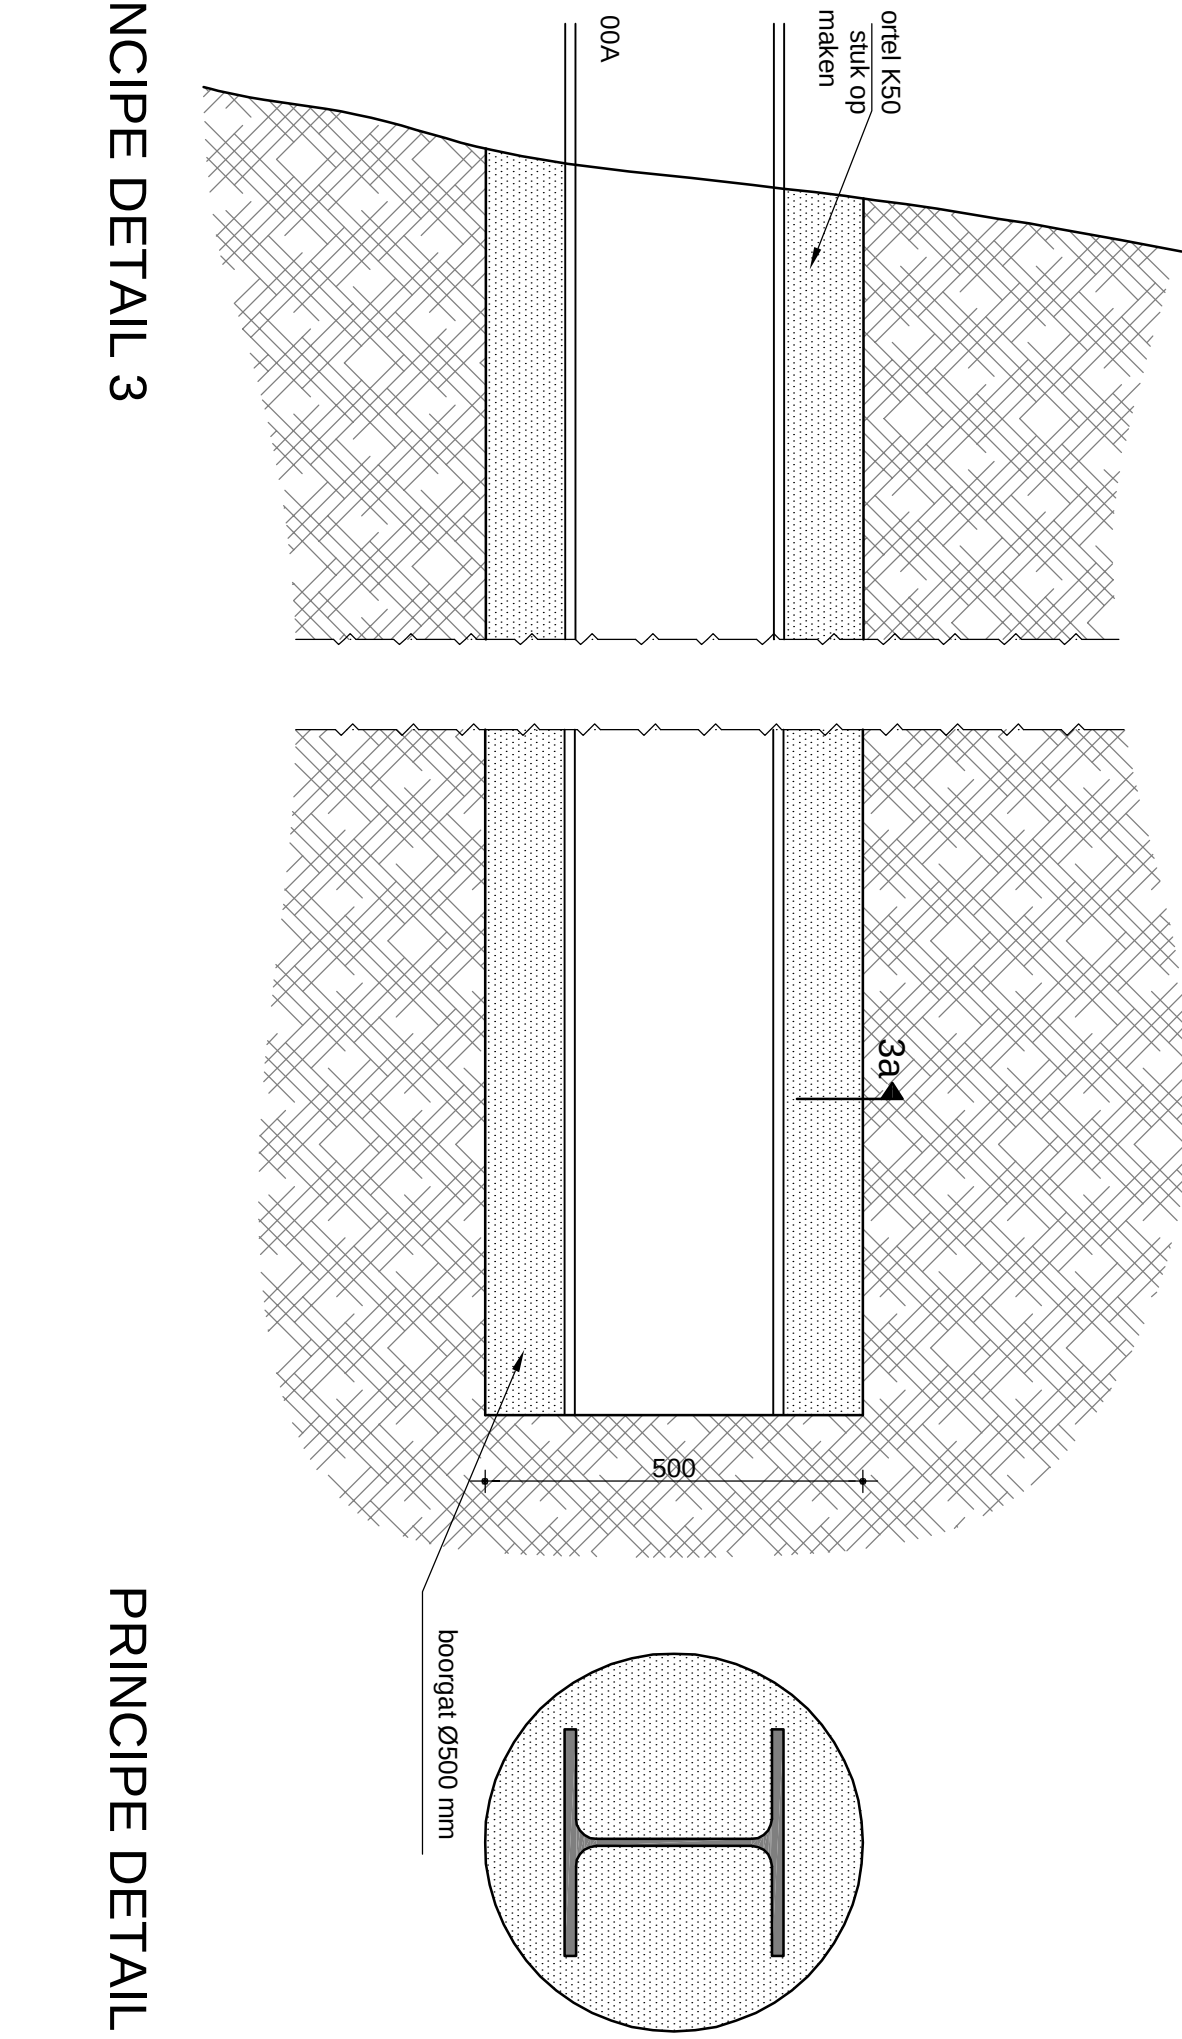


PRINCIPE DETAIL 3a

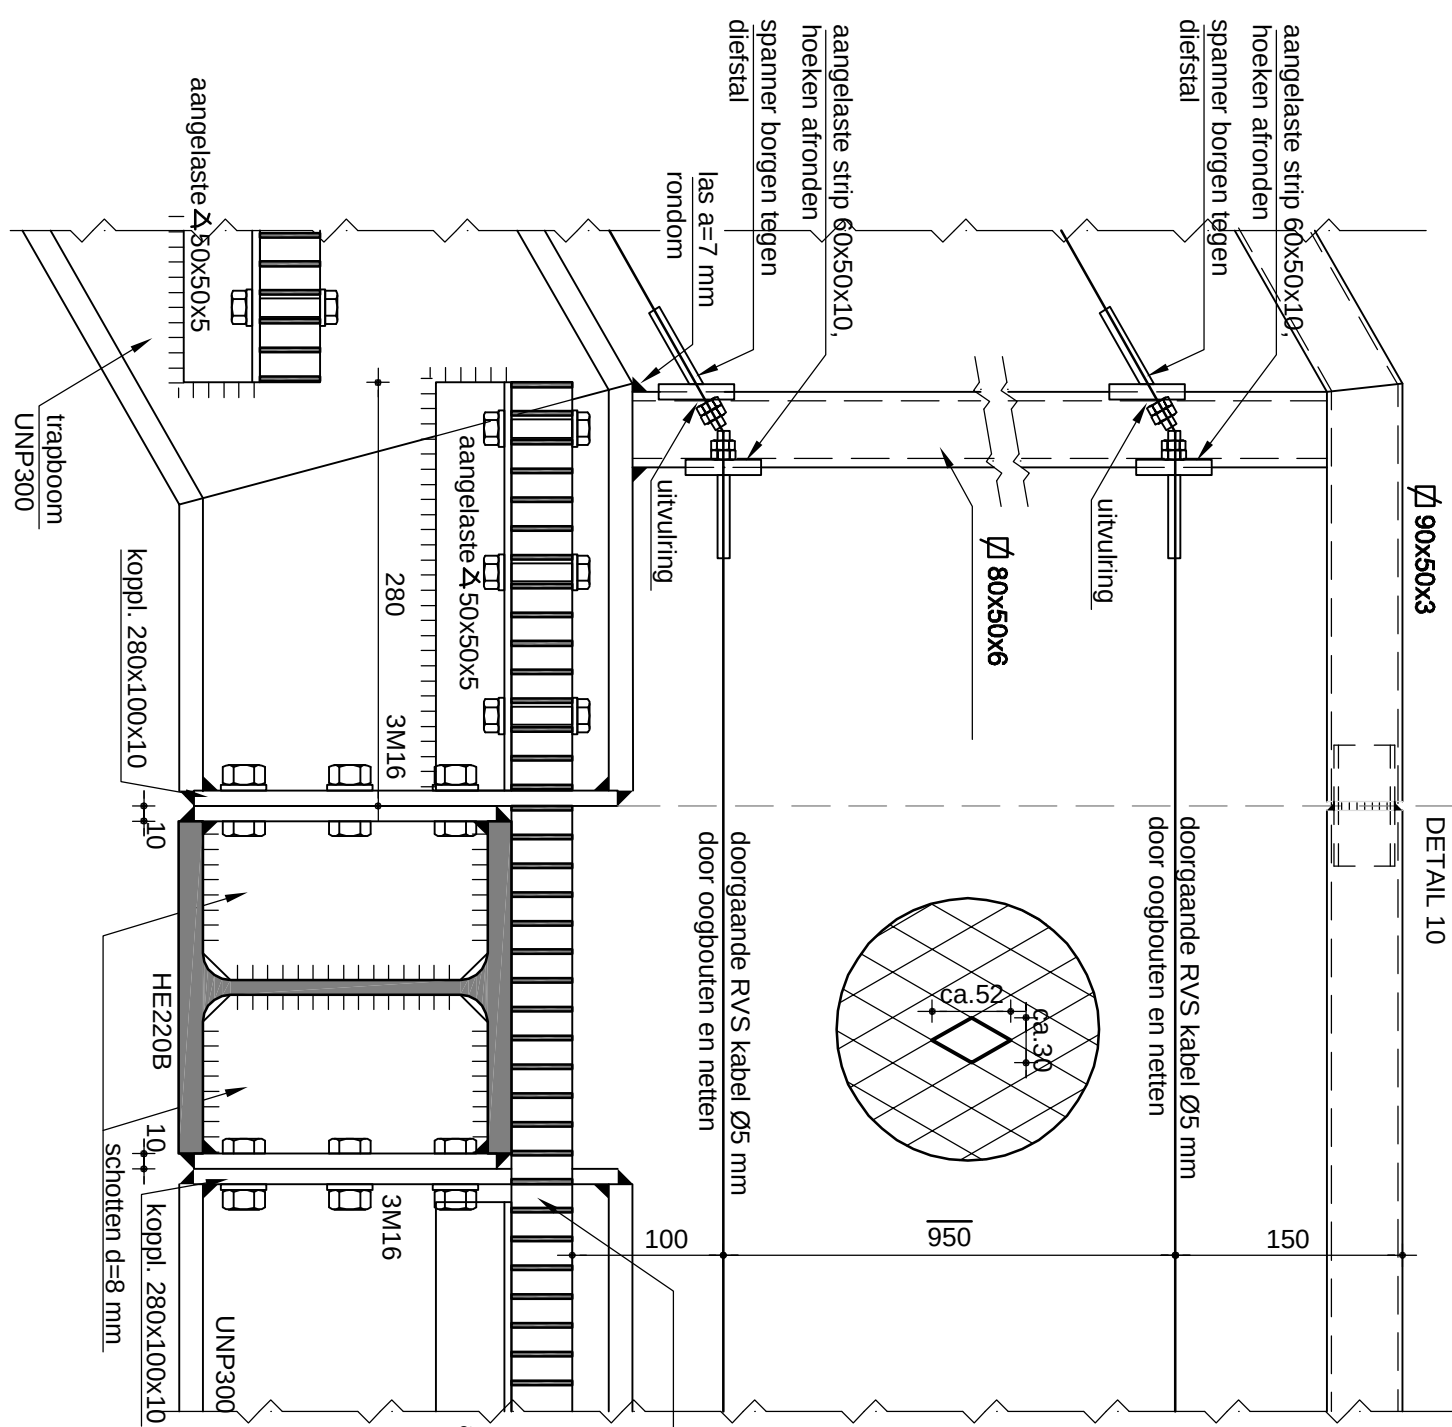


PRINCIPE DETAIL 5

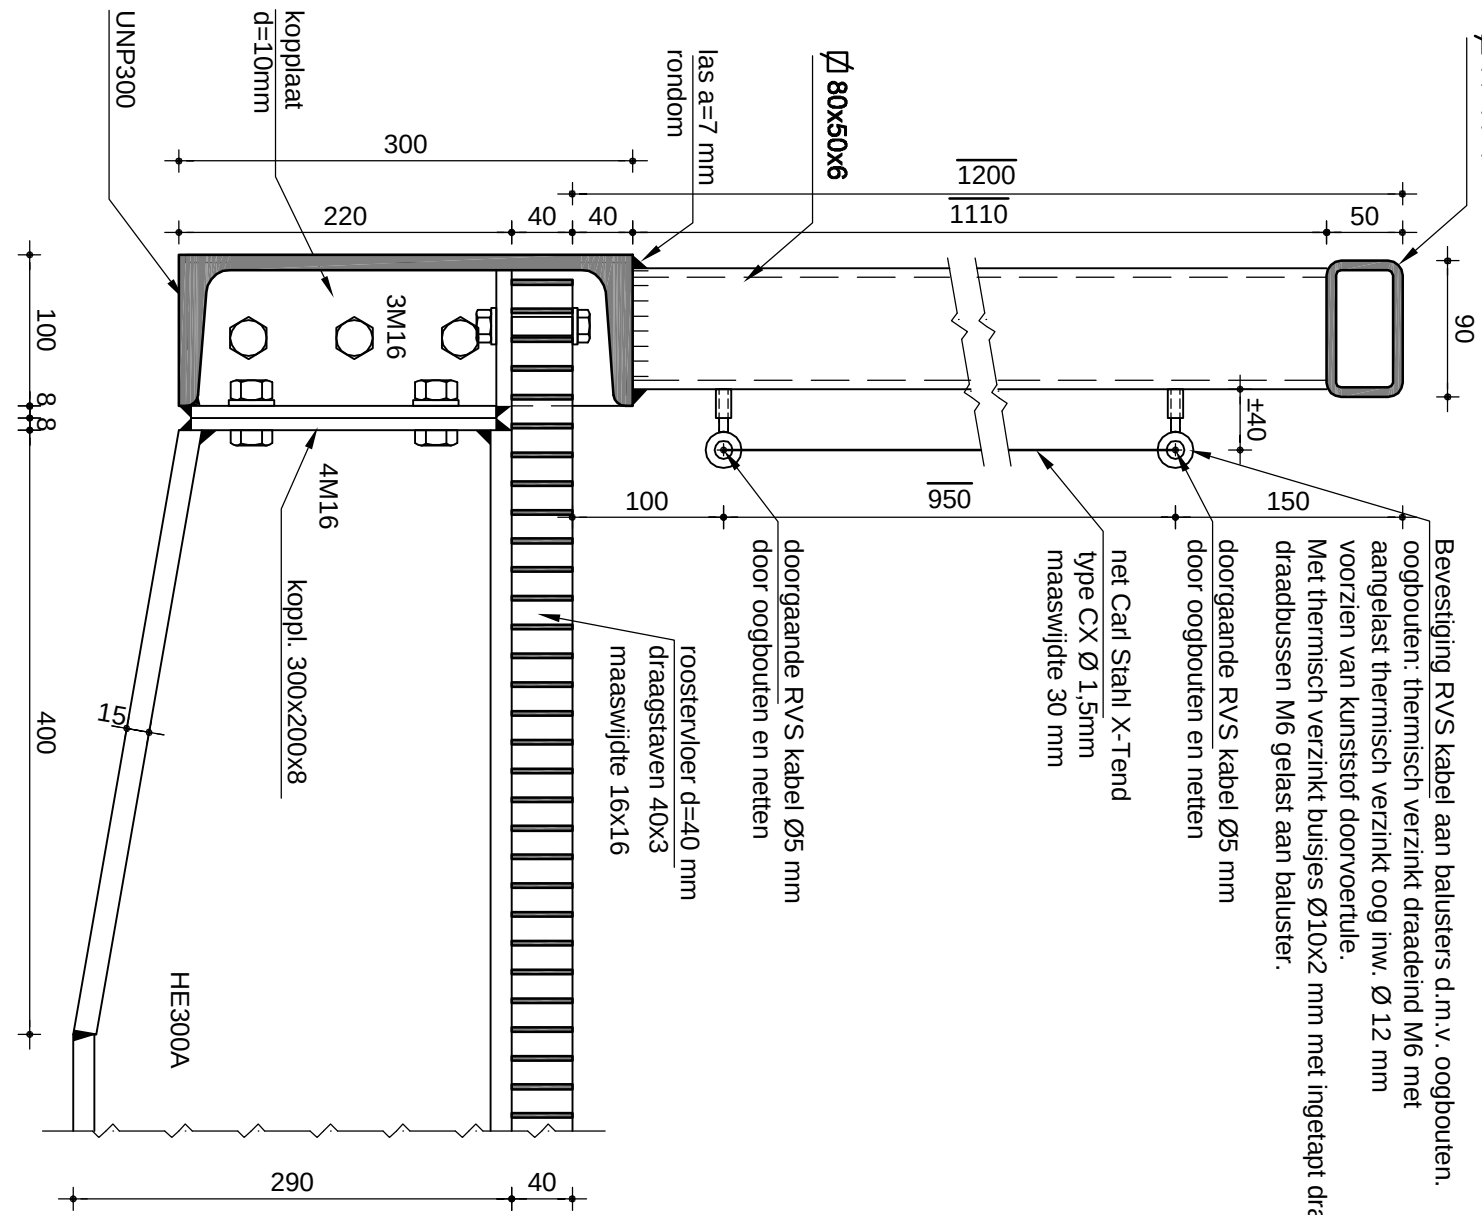


PRINCIPE DETAIL 1

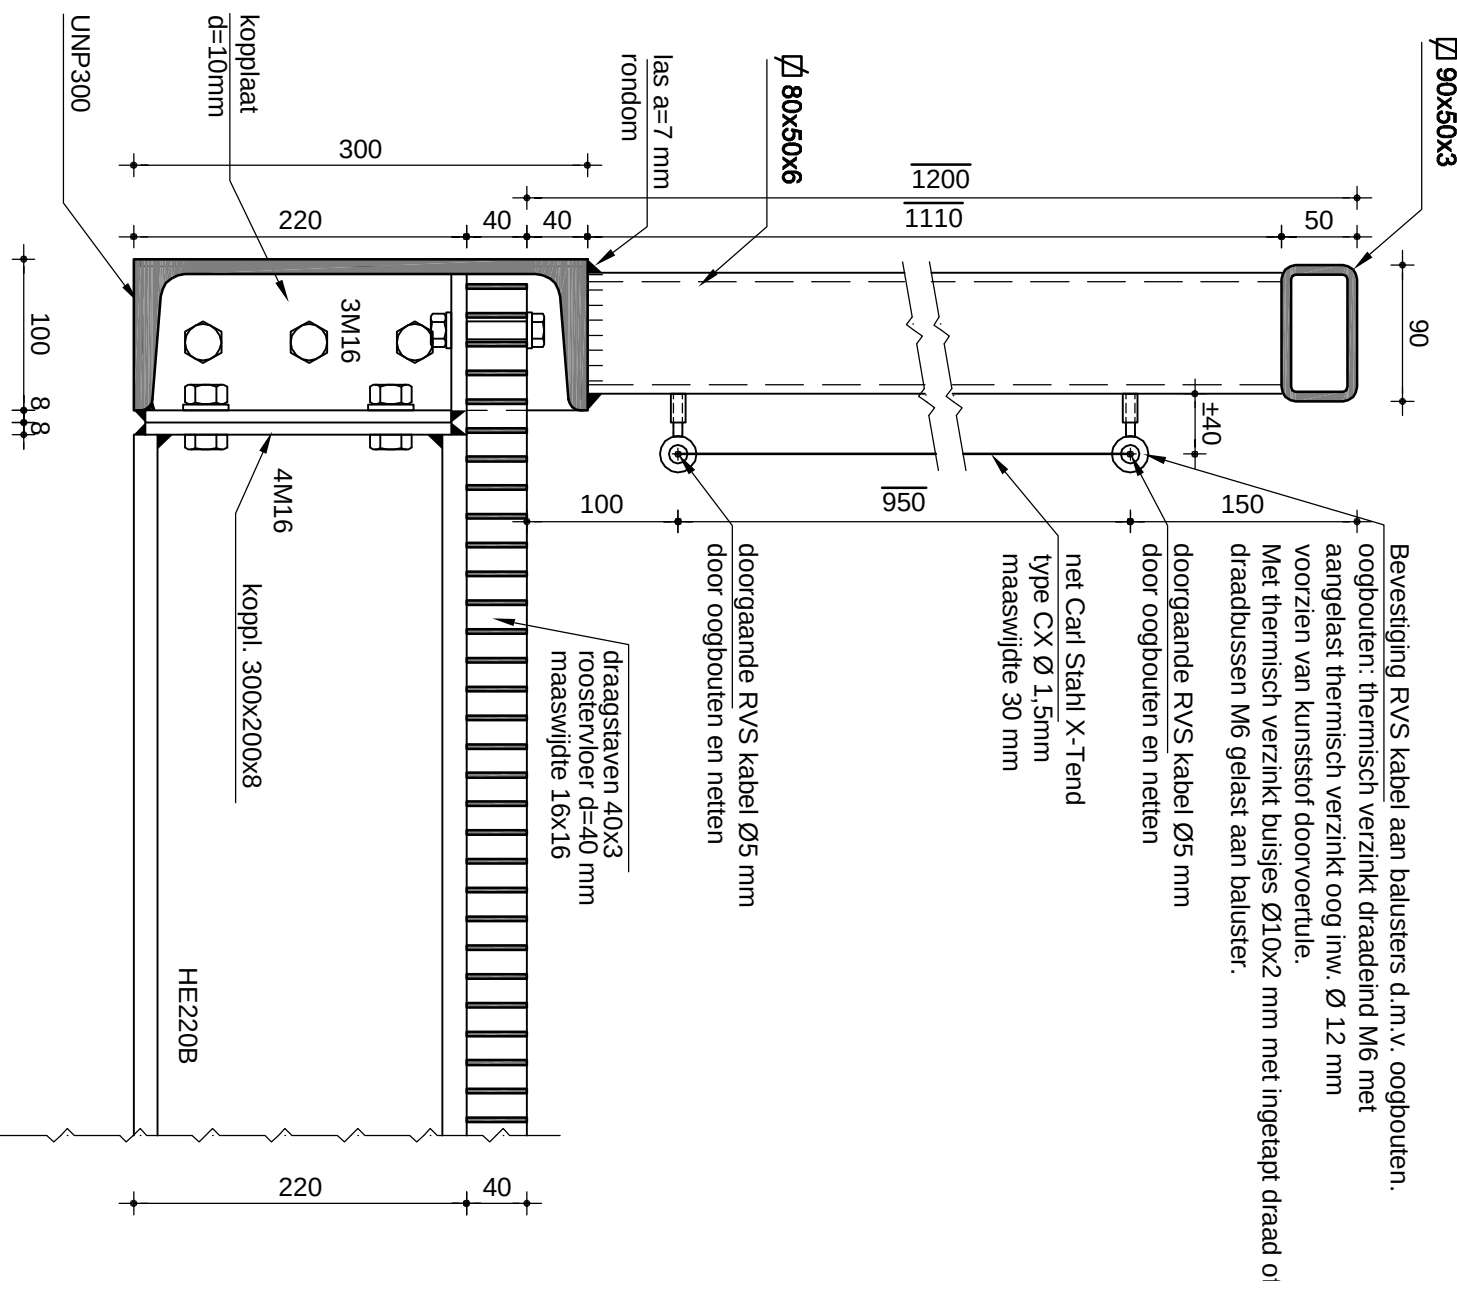


PRINCIPE DETAIL 4

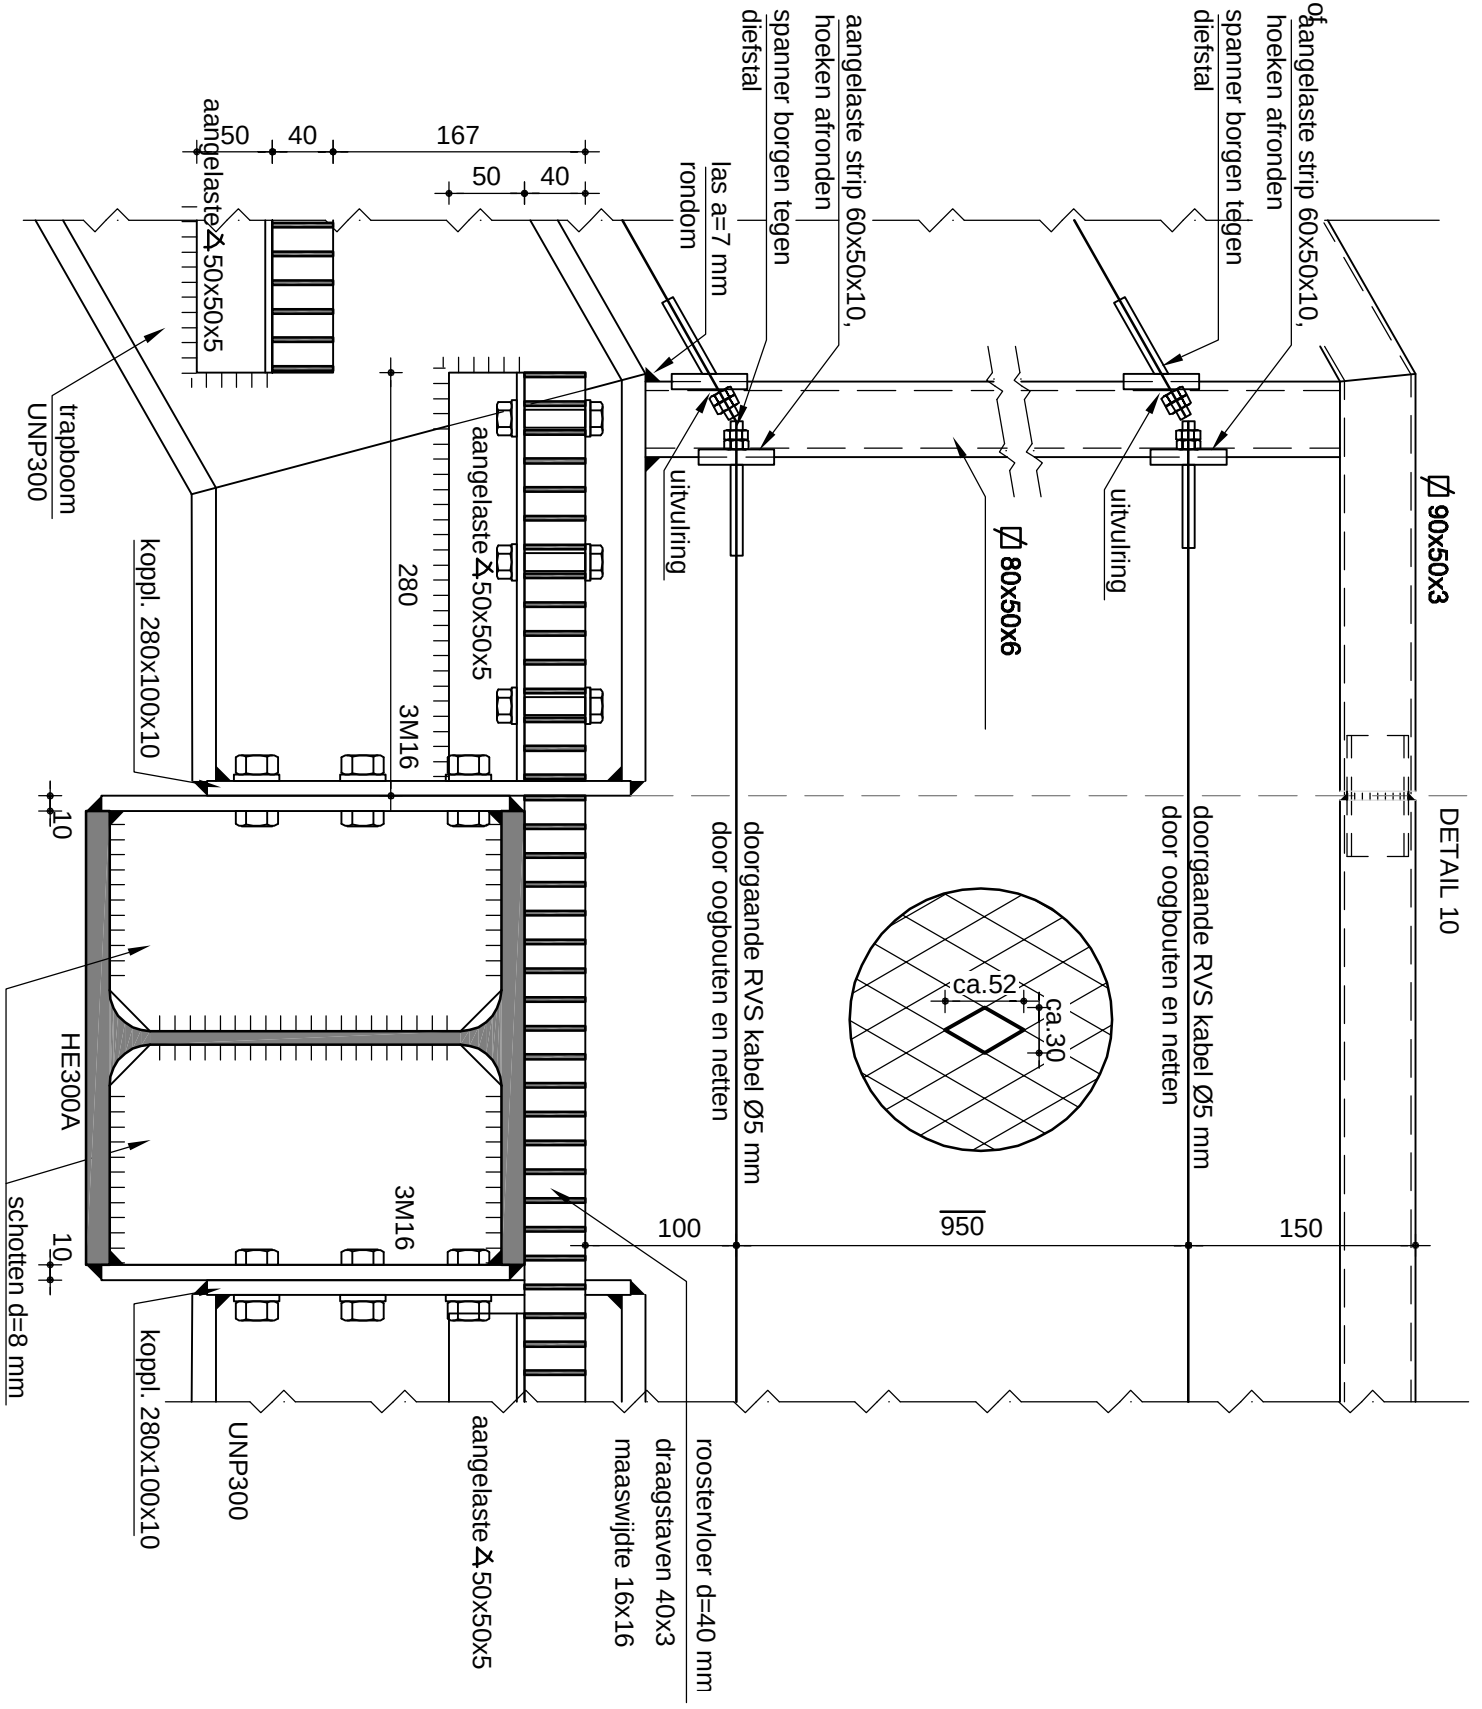

PRINCIPE DETAIL 2

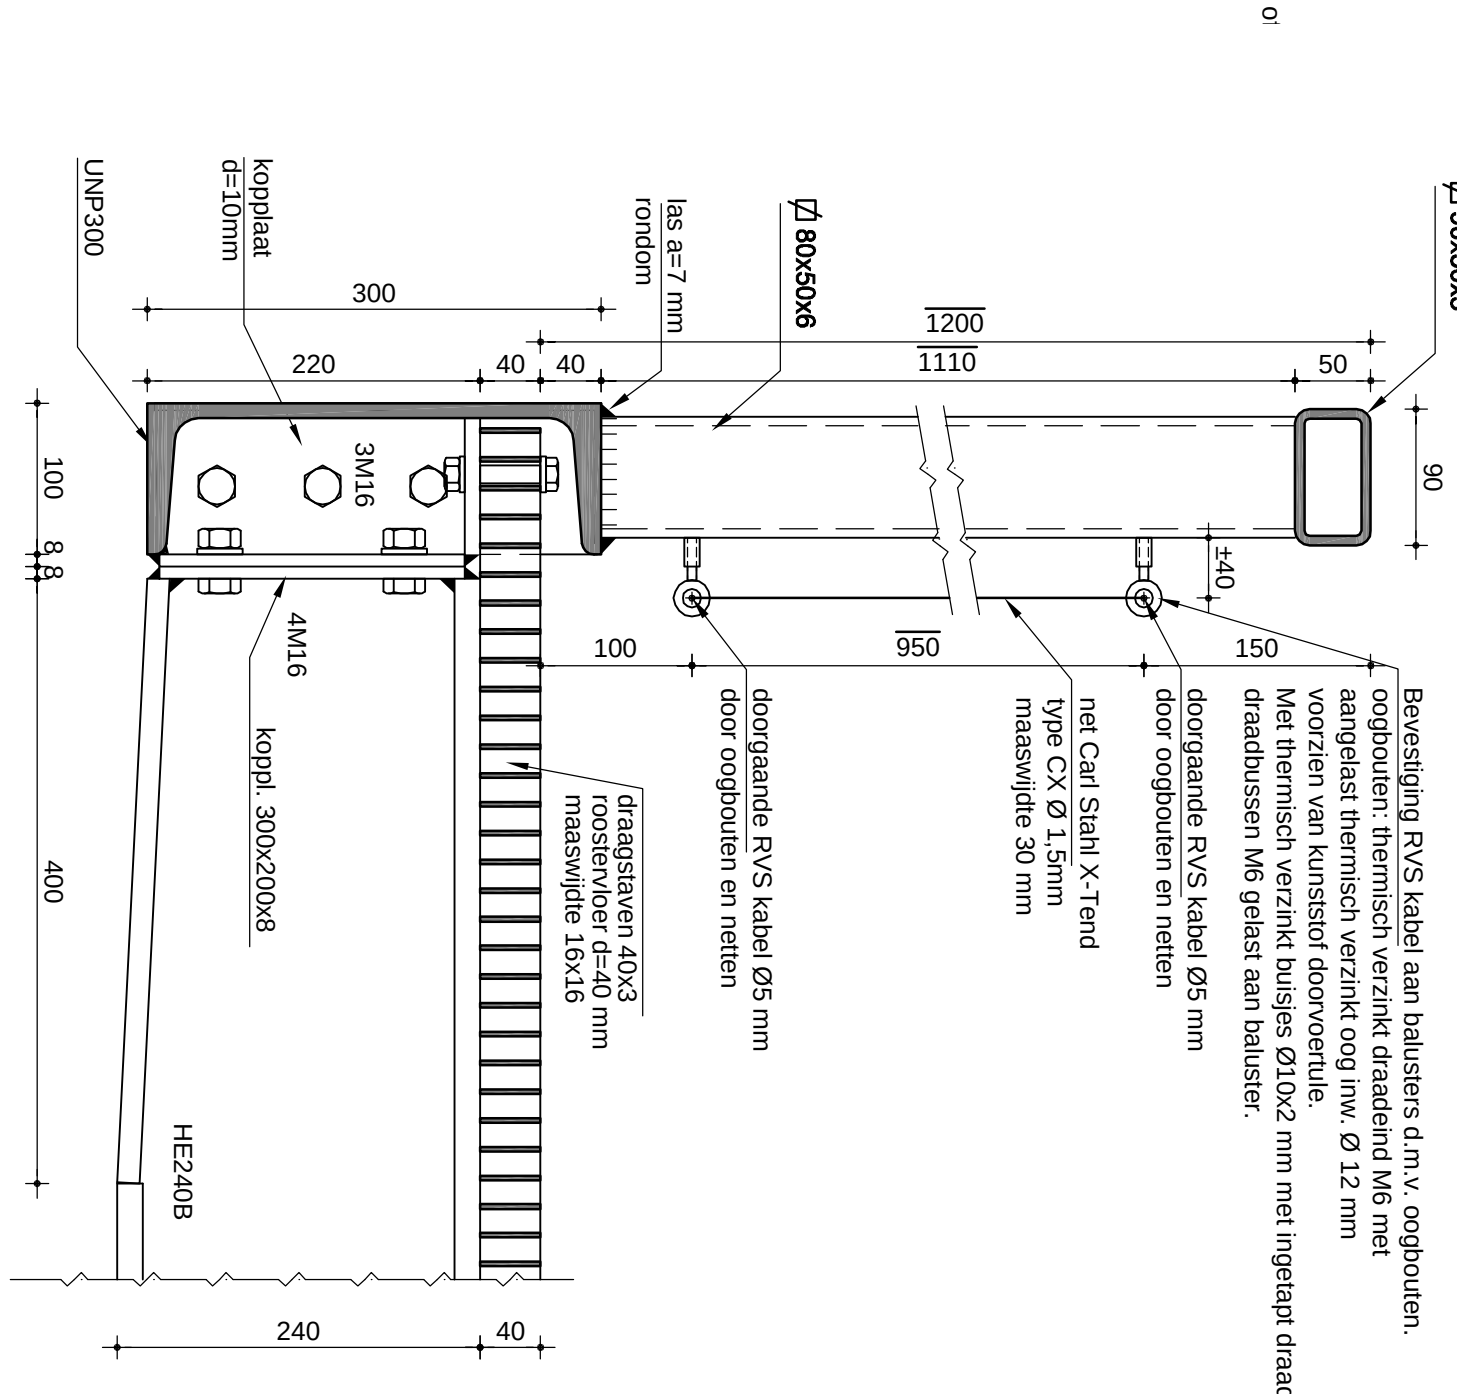

PRINCIPE DETAIL 4a

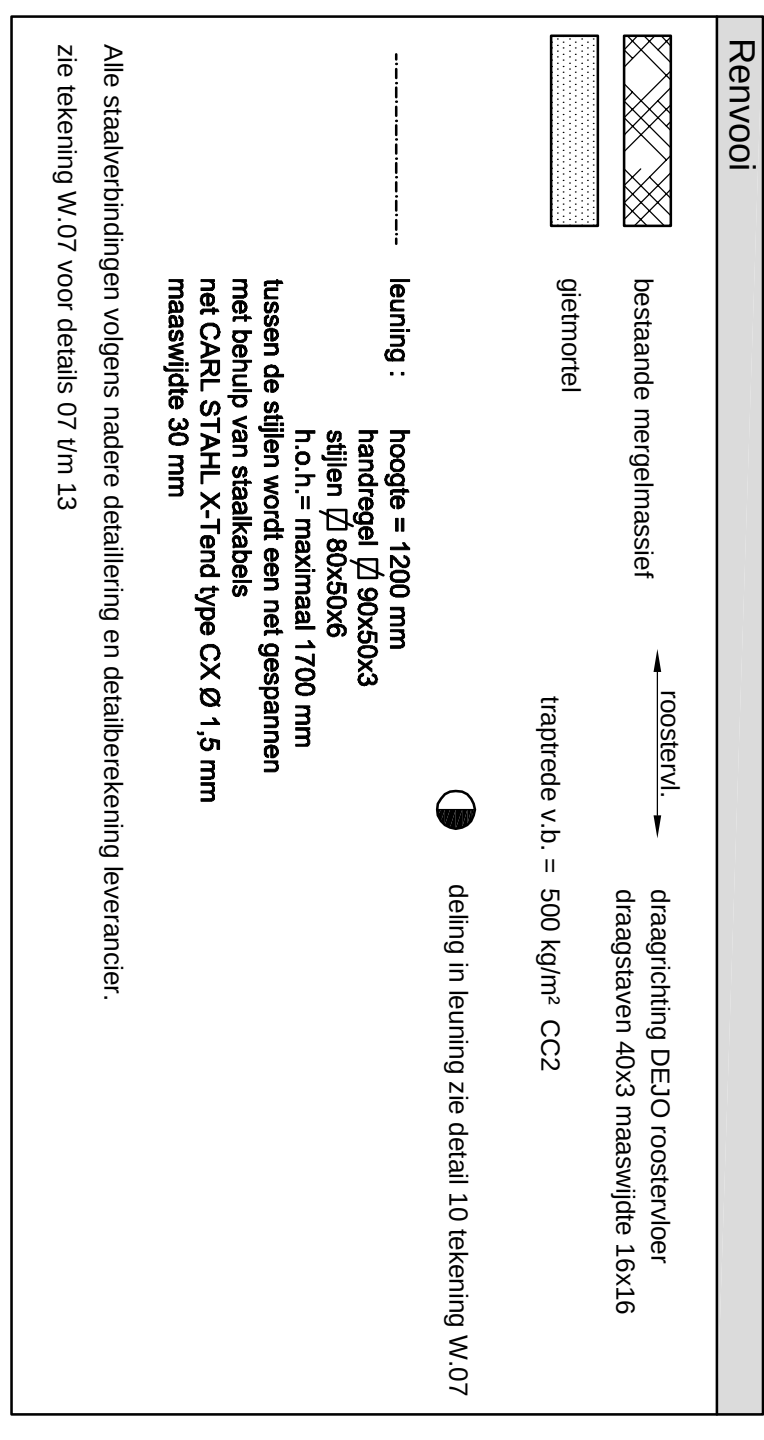

RETOCI

bestaande megrimassiel

ingeteld v.o. = 500 kg/m² CC2

deling in leuning zie detail 10 bekleding W 07

leuning : hoogte = 1200 mm
sijle : 70x200 mm
h.o.b. : maximaal 1700 mm
met leuning van staalstalen
met C&B S 100 X 100 en type CX Ø 15 mm
massief 30 mm

Alle staalverbindingen volgens nader te bepalen detailing en tekening leverancier.
zie tekening W 07 voor details 07 t/m 13

CONSTRUCTIE-STAAL

staalklassen profielen	S235JR
staalklassen hoeken	S275JR
staalklassen buizen	S275JR
kwadriet buizen	8.8
kwadriet stalen	4.6
min. buideldikte	a = 4 mm
concreetverm.	thermisch verzinkt

Maatvoering

Alle maten zijn in millimeters tenzij anders aangegeven

alle maten in het werk controleren !

Wfz. : D	d.d. :
Wfz. : C	d.d. :
Wfz. : B	d.d. :
Wfz. : A	d.d. : 26-03-2015

Stalen begroeiing 80.00m² bodas

TRAPPARTIJ C.A. ENCI-GROEVE LUKERWEG MAASTRICHT

BOVENAANZICHT + DETAILS STALEN TRAP

ontwerper : F. L. Castermans

constructeur : F. Castermans, ing.

beheerder : S. Kieck

schaal : 1:50 / 1:10 / 1:5

1st versie : 25-05-2015

Uitvoering

project nr. : 14.001

levering nr. : W.06

Tel. : 043 - 60 80 300
Fax : 043 - 60 80 301
E-mail : info@castermans.nl

Hoofte H&B Breeke
Waarweg 1
6247 CL Grijpswold

CASTERMANS ENGINEERS
adviseurs voor bouwconstructies en bouwtechniek

Projectnummer : 14.001