




PRINCIPE DETAIL 7

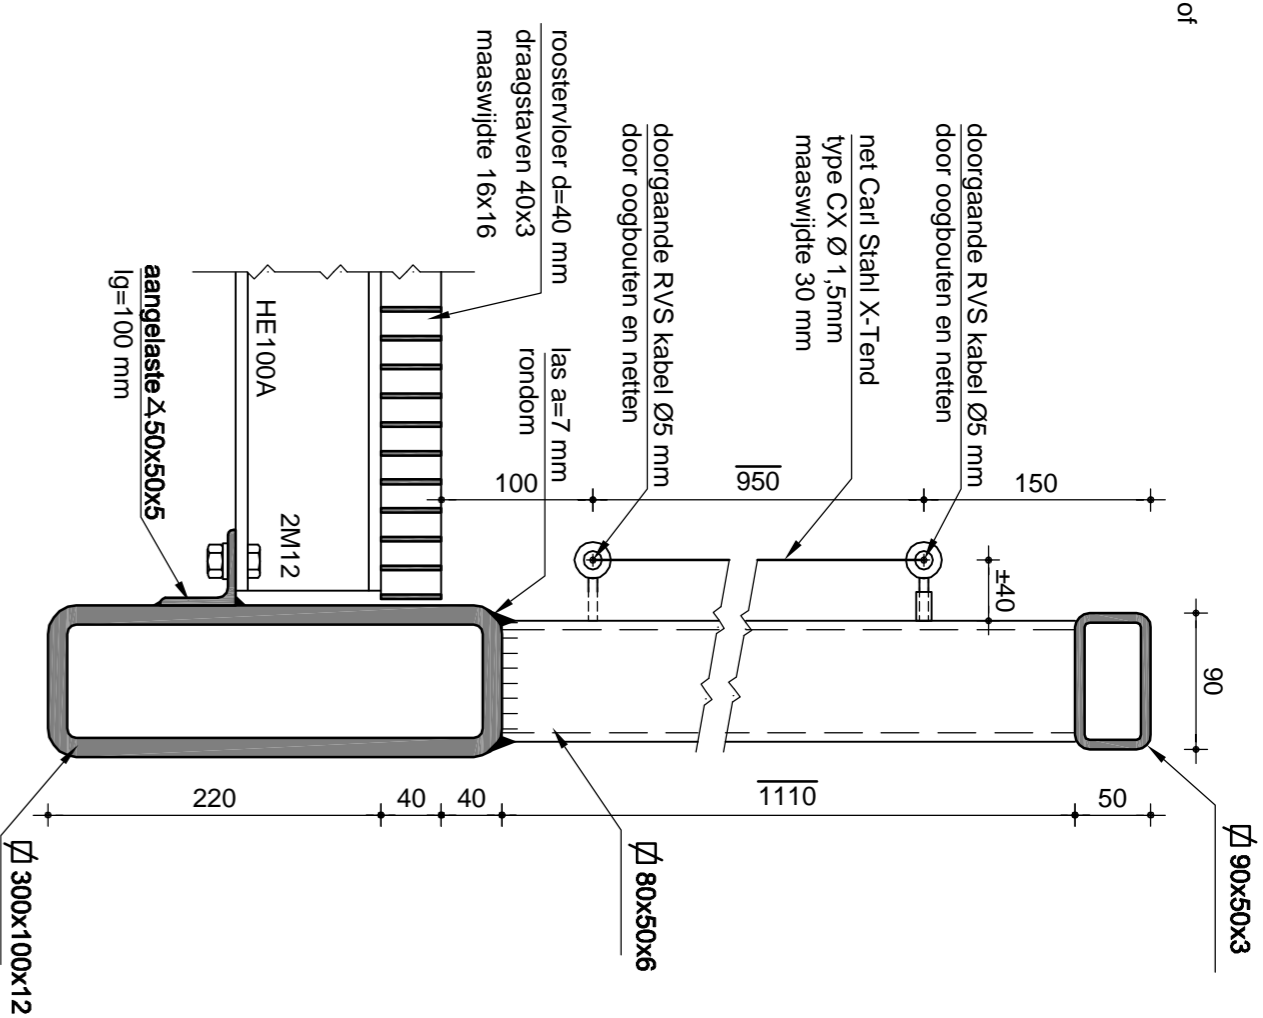


PRINCIPE DETAIL 8

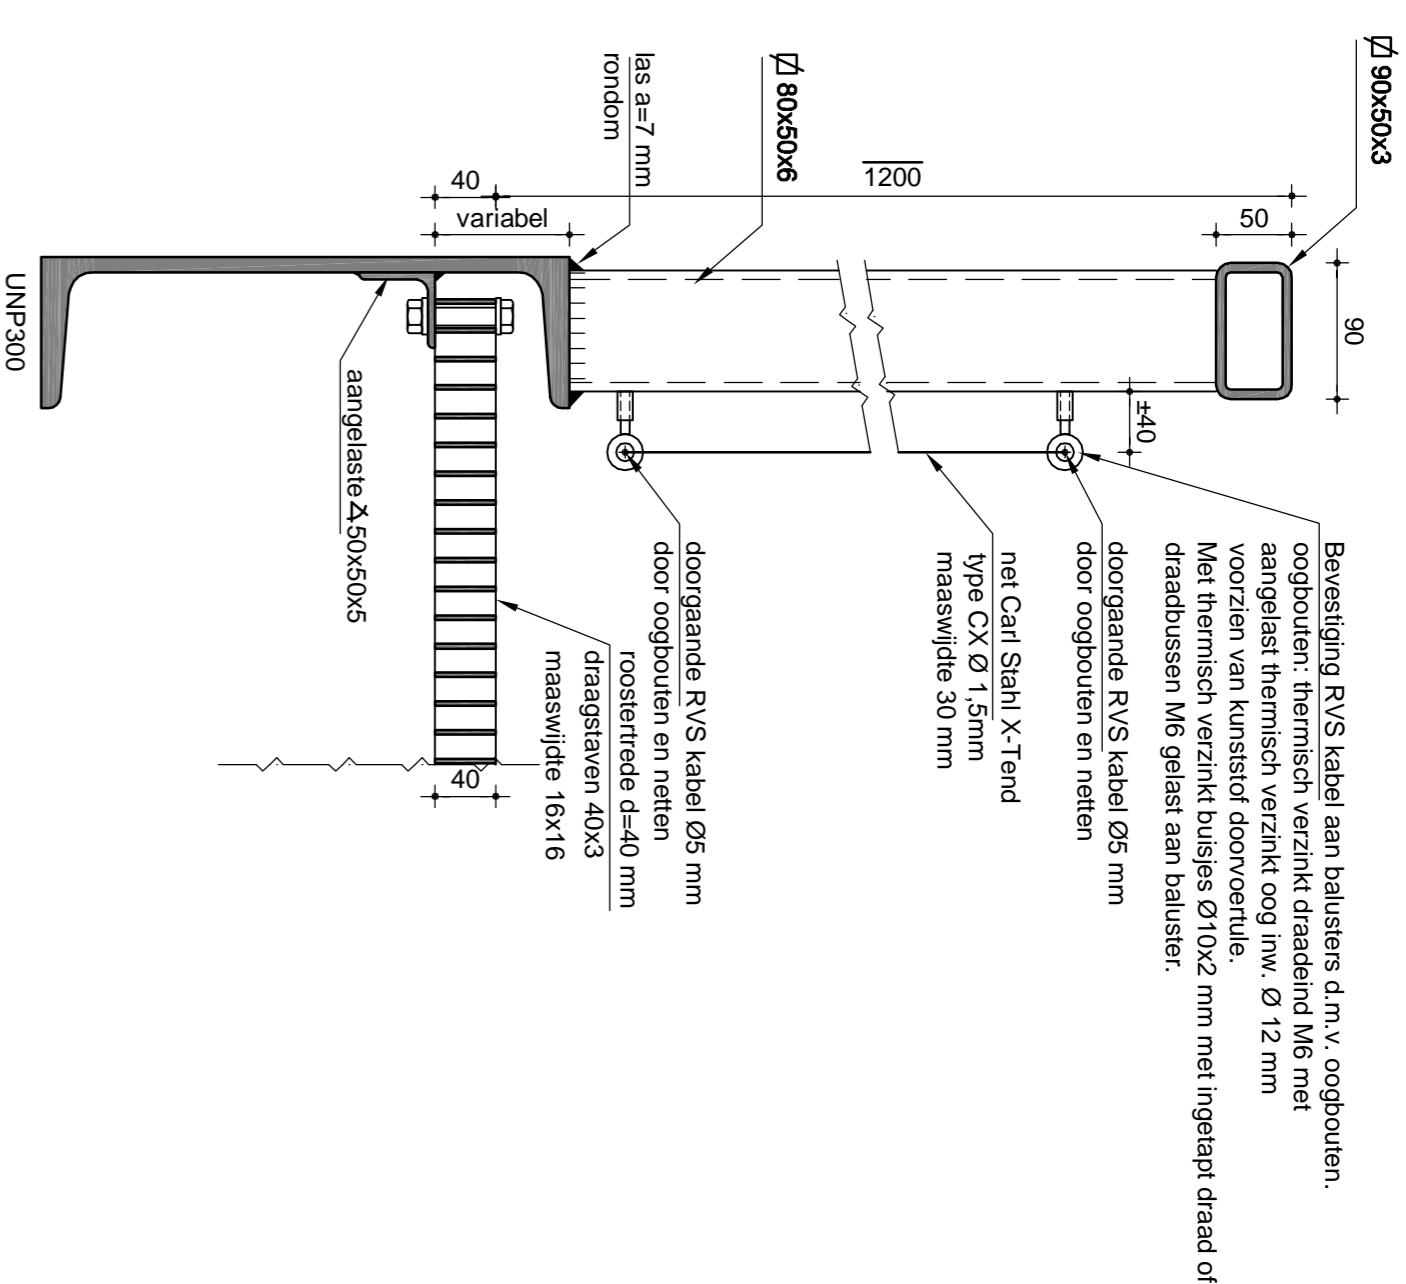


PRINCIPE DETAIL 9

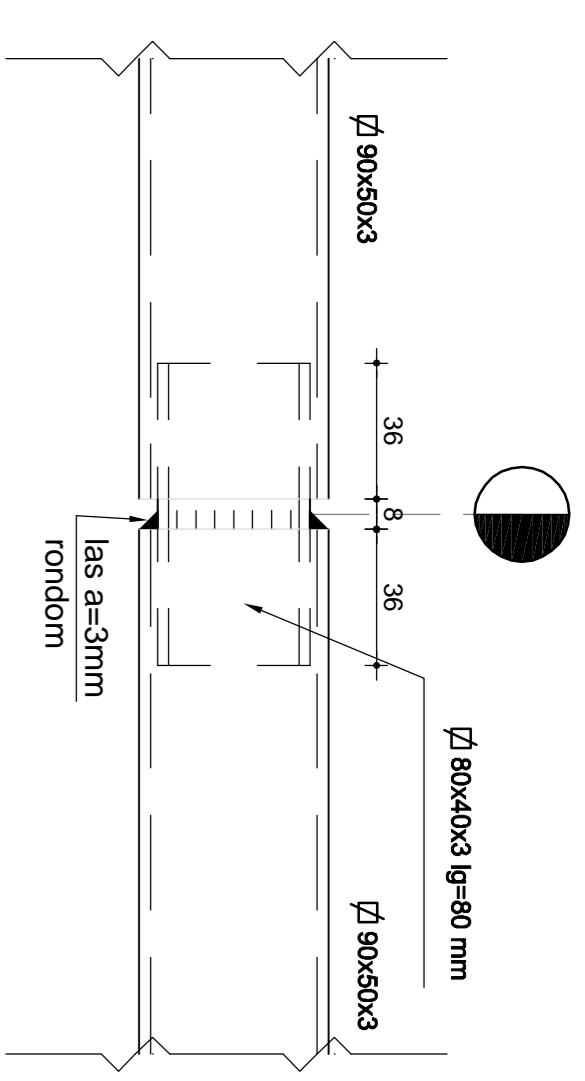


PRINCIPE DETAIL 10  
t.p.v. deiling leuning

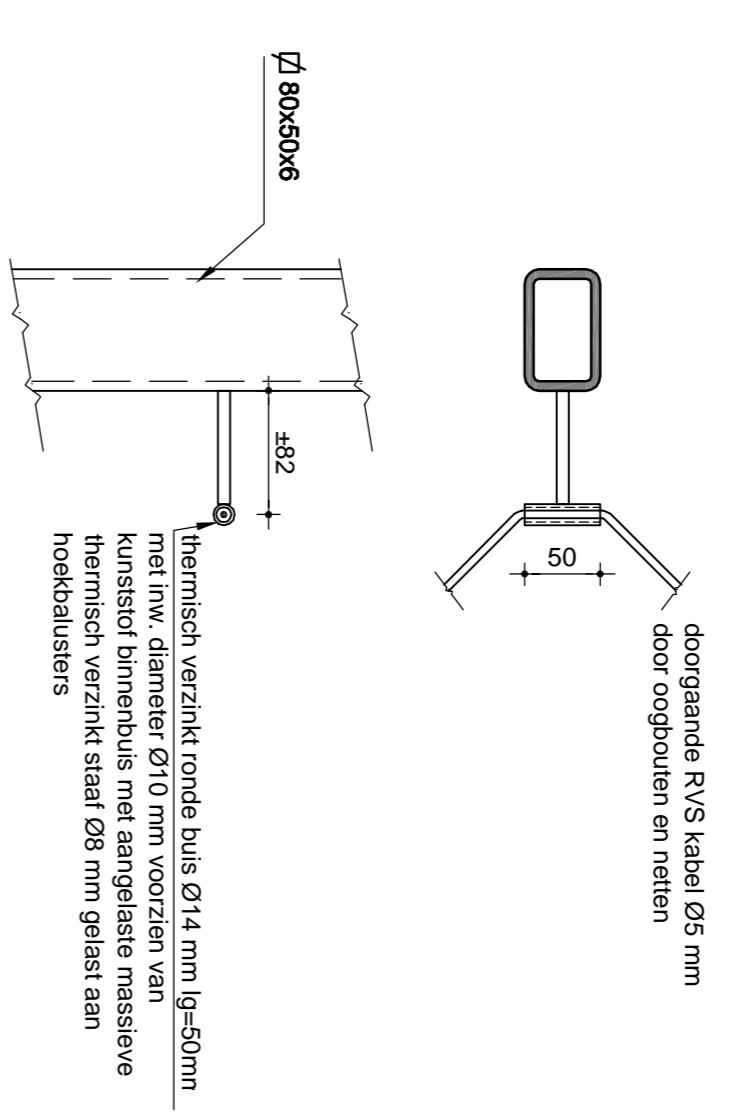


PRINCIPE DETAIL 11  
bevestiging kabel en netten  
t.p.v. hoekbalusters

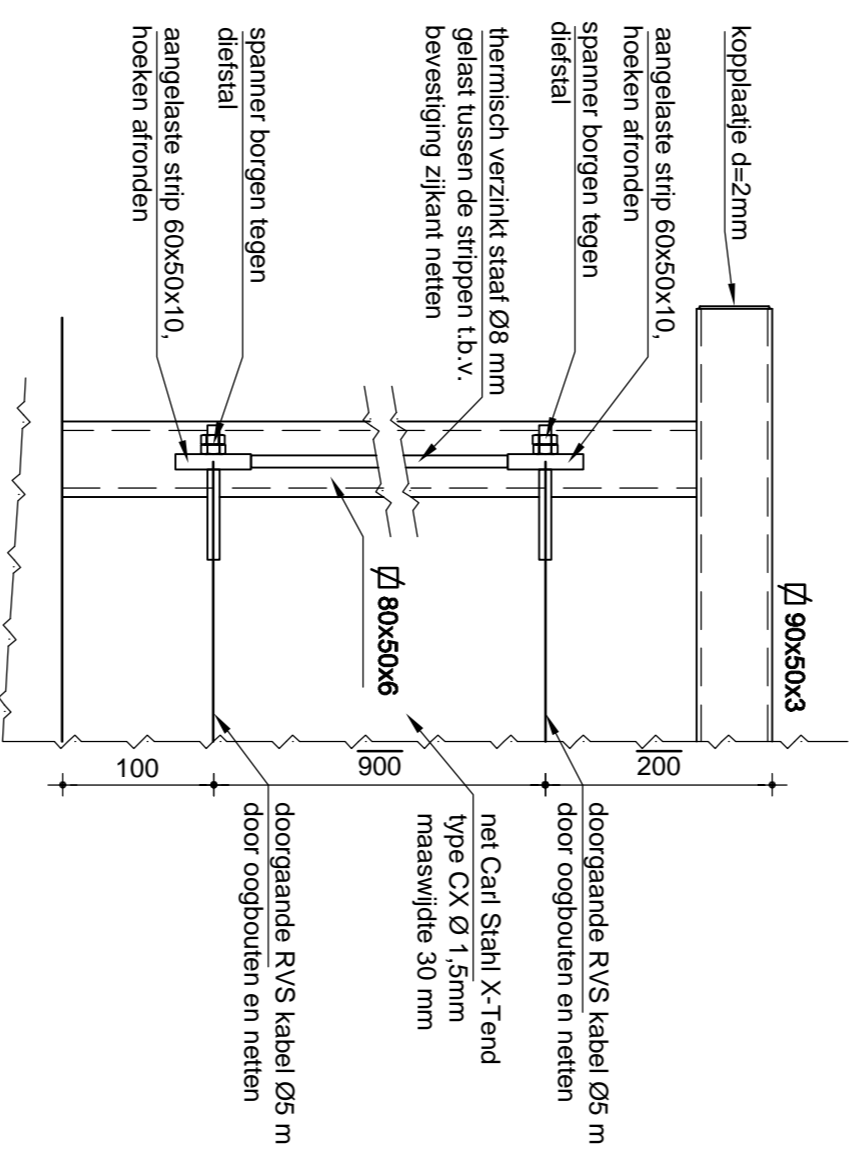


PRINCIPE DETAIL 12  
bevestiging kabel en netten  
t.p.v. eindbalusters

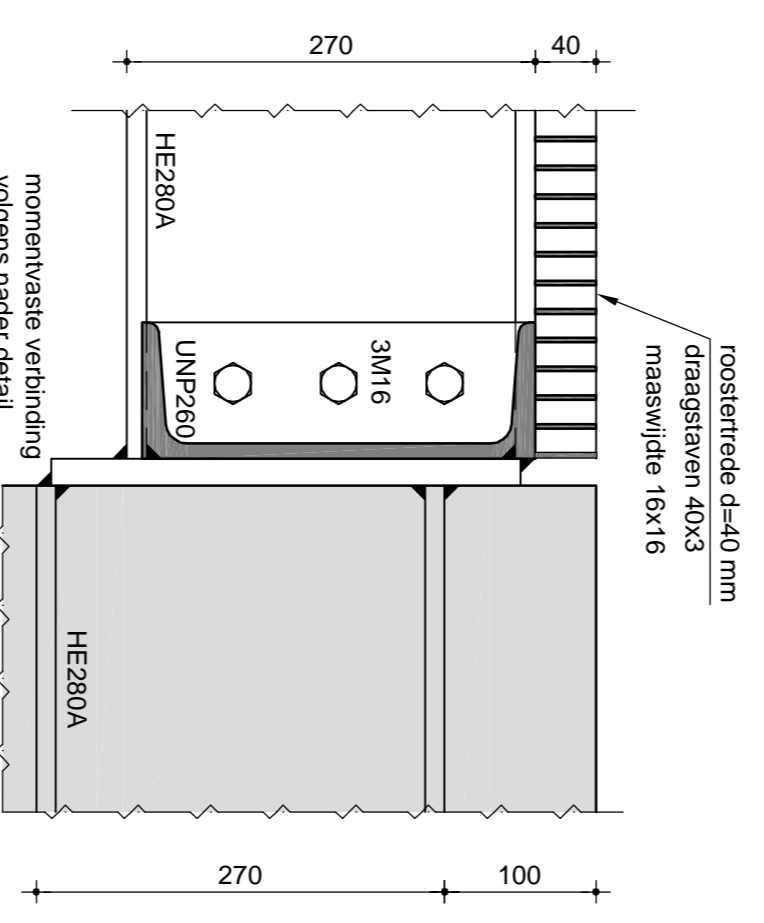


PRINCIPE DETAIL 13  
t.p.v. verspringen profiel

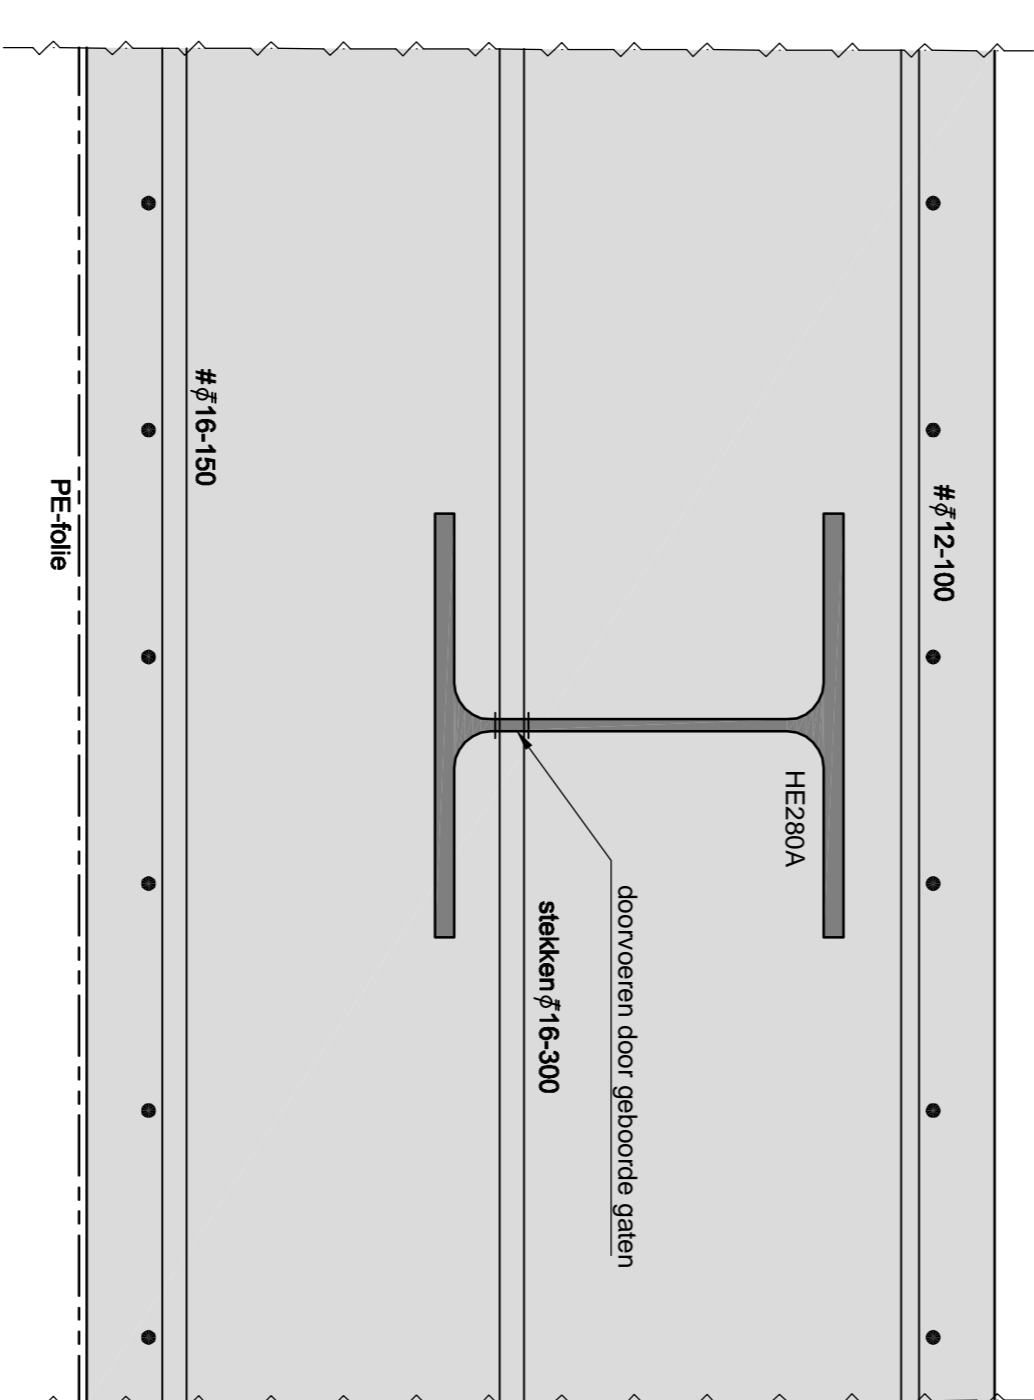


DETAIL 15 (1:5)

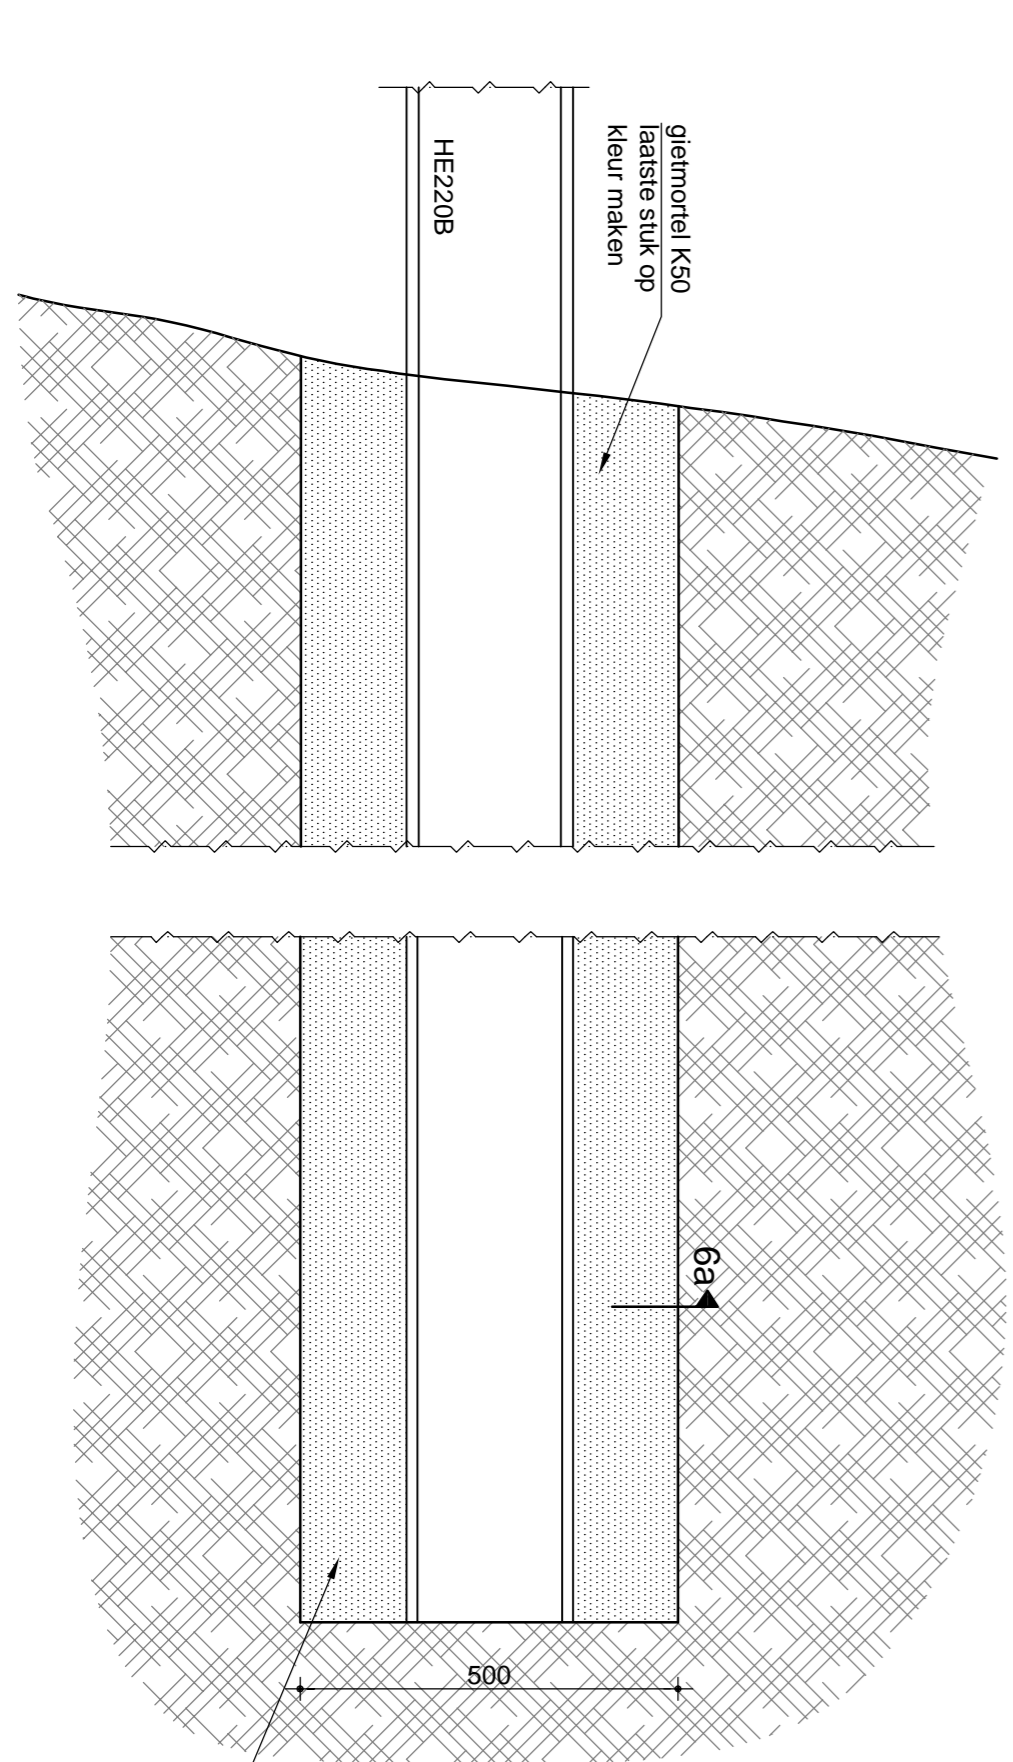

PRINCIPE DETAIL 6

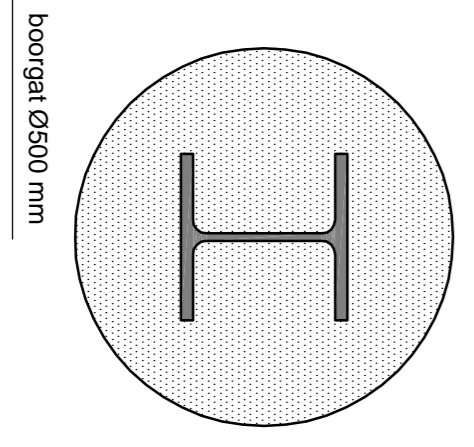

PRINCIPE DETAIL 6a

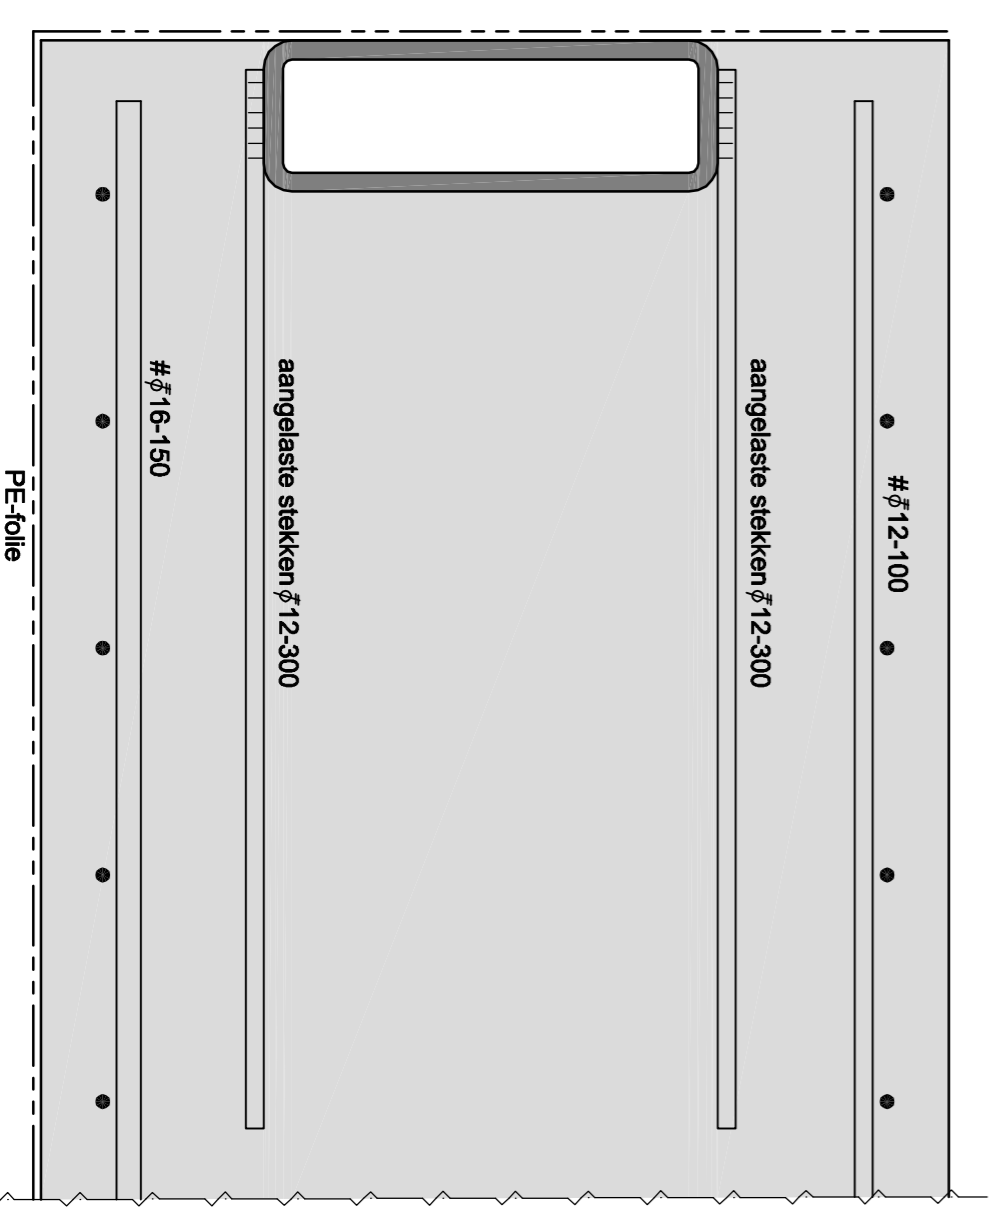

DETAIL 16 (1:5)


Renvoor!	bestaande mergelmassief	roostervl.	draagrichting DEJO roosterlaster
gleimortel	handregel Ø 90x50x3 h.o.h. = maximaal 1700 mm tussen de stijlen wordt een net gespannen met Carl Stahl X-Tend type CX Ø 1,5 mm maatwijdte 30 mm	traprede v.d.b. = 500 kg/m <sup>2</sup> CC2	draagstaven 40x3 maatwijdte 16x16
Alle staakverbindingen volgens nadere detaillering en detailberekening bevestiging.			

Constructie-staal	
sterkteklasse profielen	S235JR
sterkteklasse kokers	S275JR
sterkteklasse buizen	S275JR
kwaliteit bouwen	B 8
kwaliteit ankers	4.6
min. lasdoorsnede	a = 4 mm
conservatie:	thermisch verzinkt

**Maatvoering**  
Alle maten zijn in millimeters tenzij anders aangegeven

**alle maten in het werk controleren !**

wijz. : D	d.d. :
wijz. : C	d.d. :
wijz. : B	d.d. :
wijz. : A	Detail 15 en 16 toegevoegd

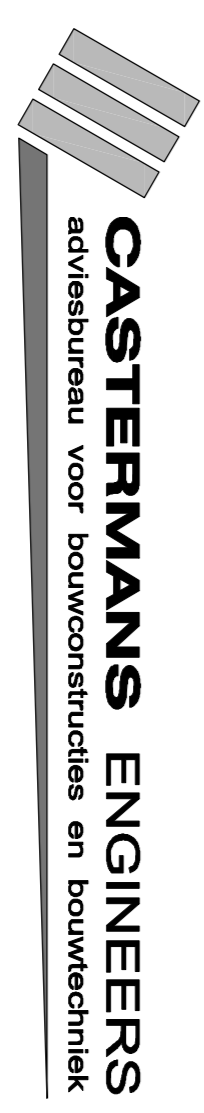

Hoeve Het Broek  
Waterrijk 1  
6247 CL Grootsveld

Tel. : 043 - 60 80 300  
Fax : 043 - 60 80 301  
E-mail : info@castermans.nl

**TRAPPARTIJ C.A. ENCI-GROEVE LUKERWEG MAASTRICHT**

**DETAILS 07 t/m 13**

projectie : 1:10 / 1:5  
1<sup>re</sup> versie : 26-03-2015  
tekening nr. : W.07

projectie : 1:10 / 1:5	project nr. : 14.001
1 <sup>re</sup> versie : 26-03-2015	tekening nr. : W.07
tekening : S. Kirsch	fase : uitvoering

Dit tekening is auteursrechtelijk beschermd en mag daarom niet gepubliceerd, gereproduceerd, verspreid of aan derden ter beschikking gesteld worden.  
© 2015, alle rechten voorbehouden.