




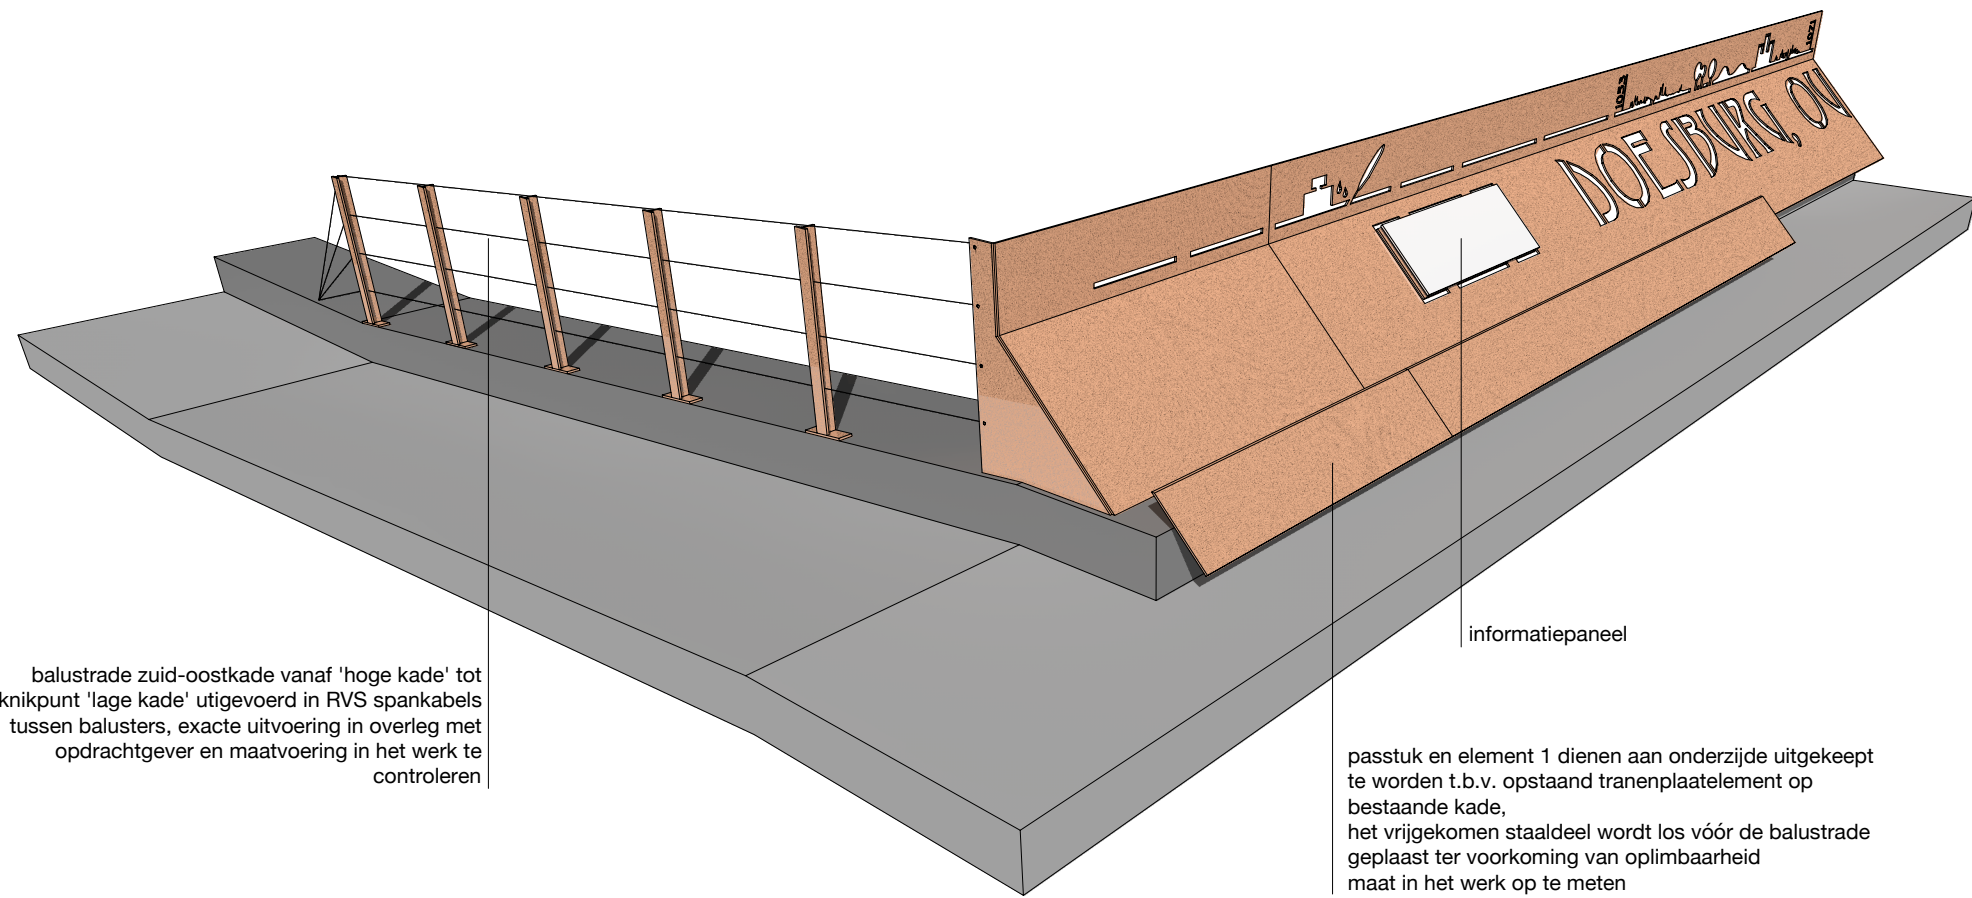


1518 - fragment beindiging

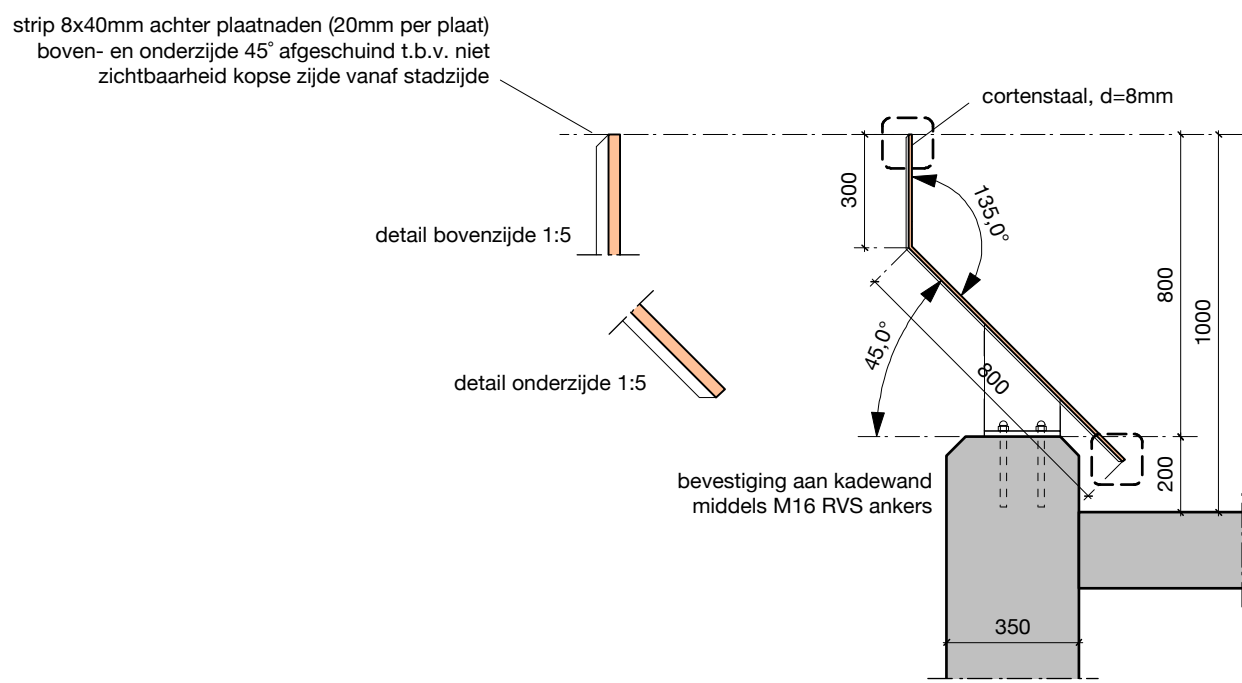


1518 - doorsnede - schaal 1:20

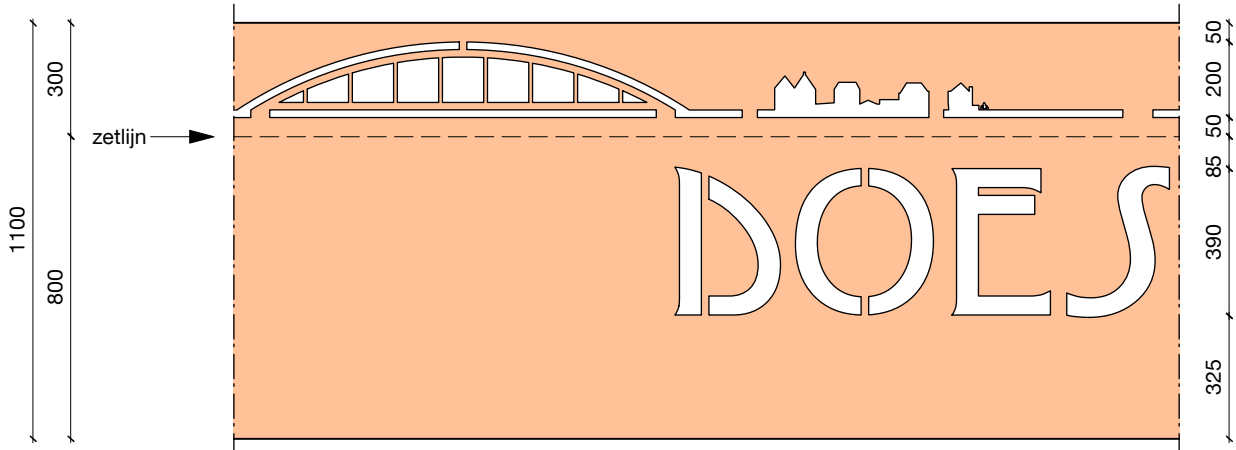


1518 - fragment staaluitslag - schaal 1:20

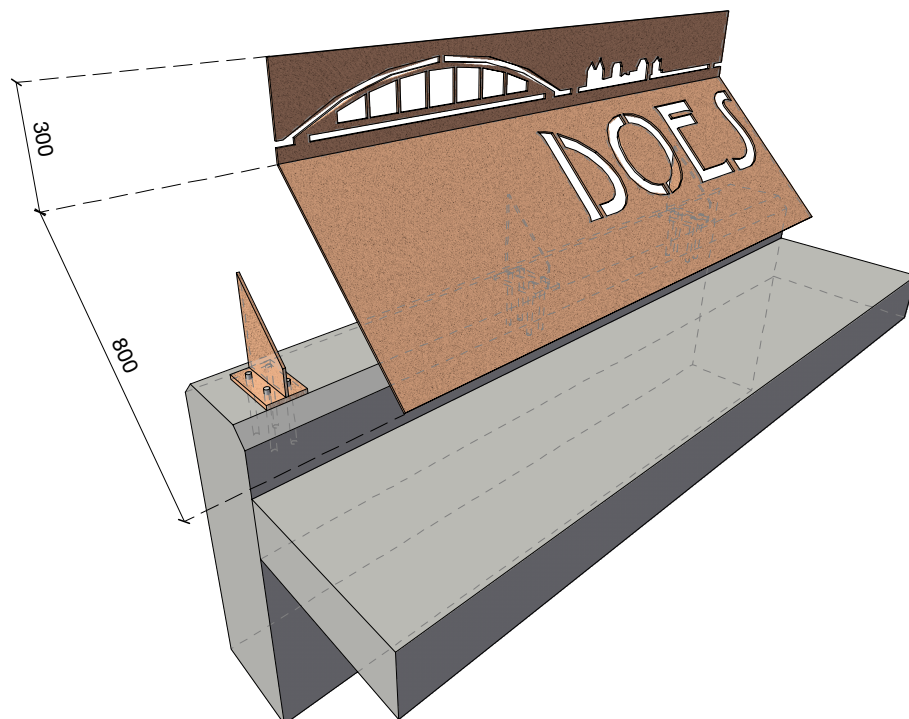


1518 - fragment 3d

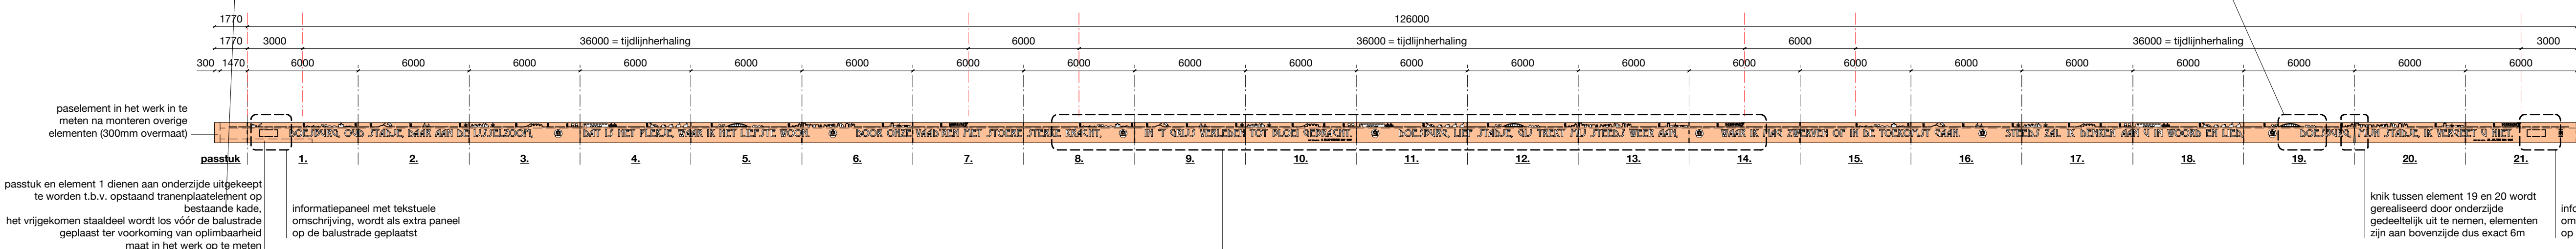

1518 - aanzicht staaluitslag totaal - schaal 1:200

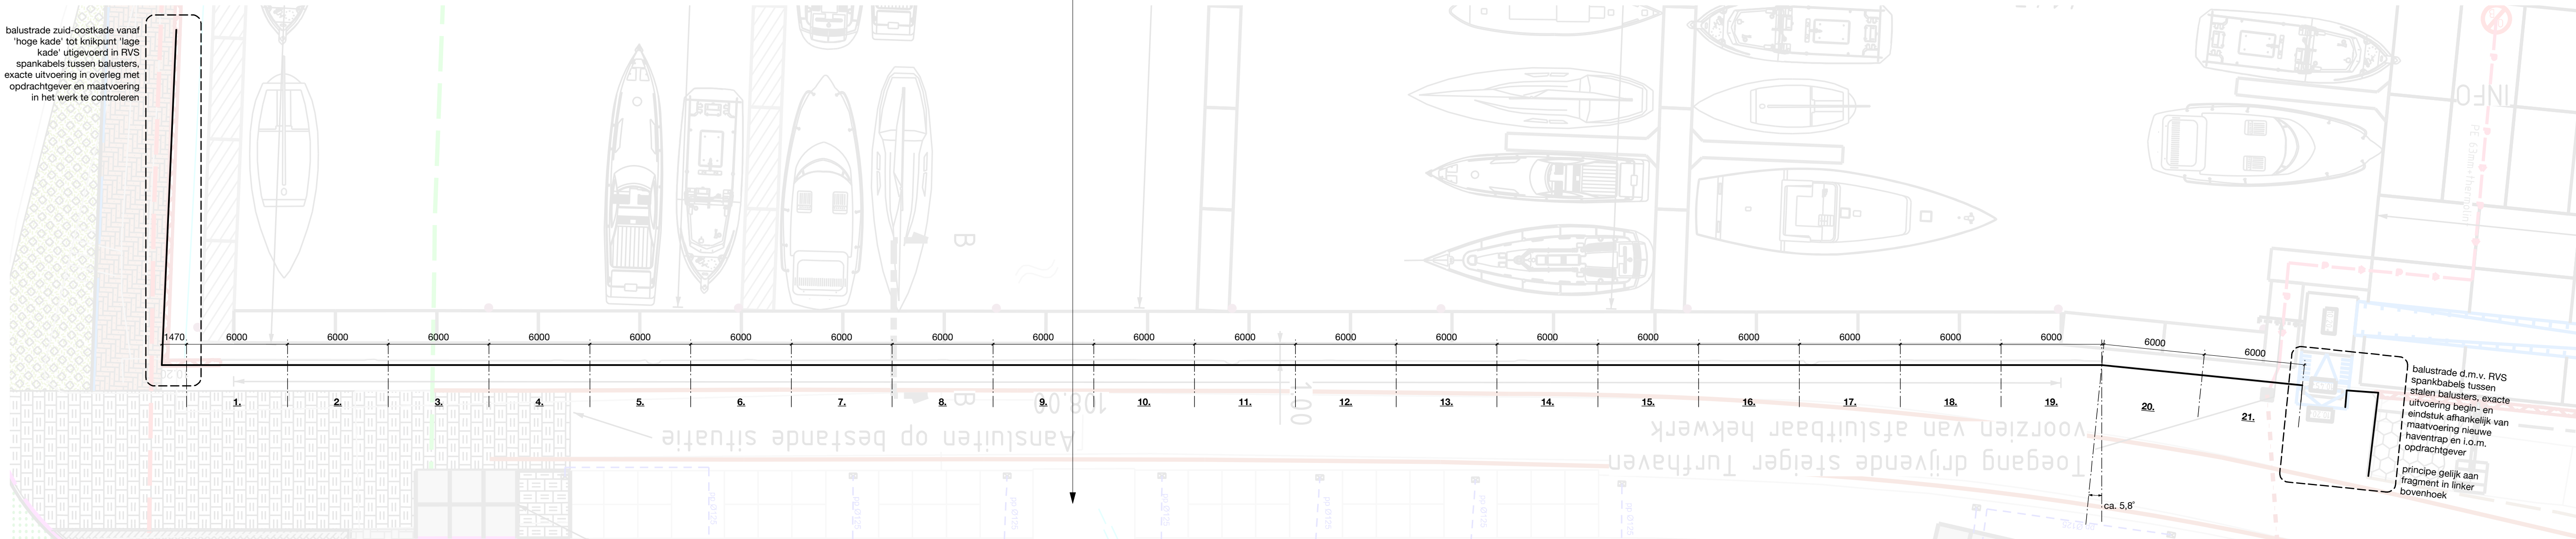

1518 - situatie - schaal 1:200

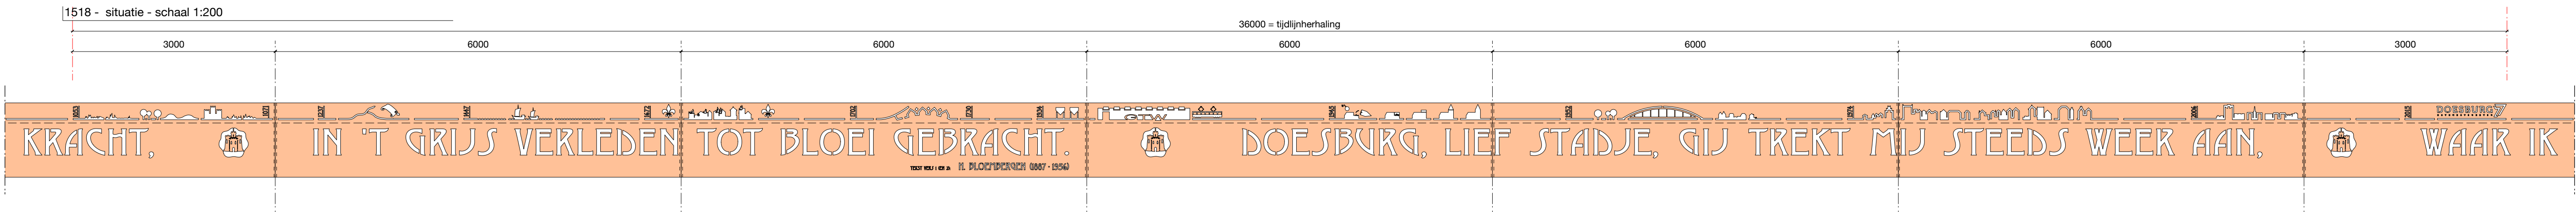

1518 - tijdlijnherhaling 36m - schaal 1:50

## DEFINITIEF

## DEFINITIEF ONTWERP

projectnummer ● 1518

project ● Kade Doesburg

plaats ● Doesburg

opdrachtgever ● Gem. Doesburg  
Postbus 100  
6890AC Doesburg

tekening ● 1518-BA01-L01

schaal ● 1:200/1:50/1:20

formaat ● A1x1 (594x106)

getekend ● RI

datum ● 17.11.2015

gewijzigd ●