


Voor overige details en maatvoering zie tek. G2

Conservering: Thermisch verzinkt + 2-lgs PC RAL7030
 Bevestigingsmiddelen: Thermisch verzinkt bouten niet door van Ee
 Staalkwaliteit: S355JR
 Koker- en buisprofielen: S355JR Koudgewalst
 HEM120 en L200x20: S355JR
 Overige profielen: S235JR

Tussen bordesplaten en staalkonstruktie 6mm vilt aanbrengen
 Levering instortvoorzieningen vloeren niet door van Ee
 Verbindingen tussen gewalste kokerliggers/buiscolommen v.v. 5mm montagespeling

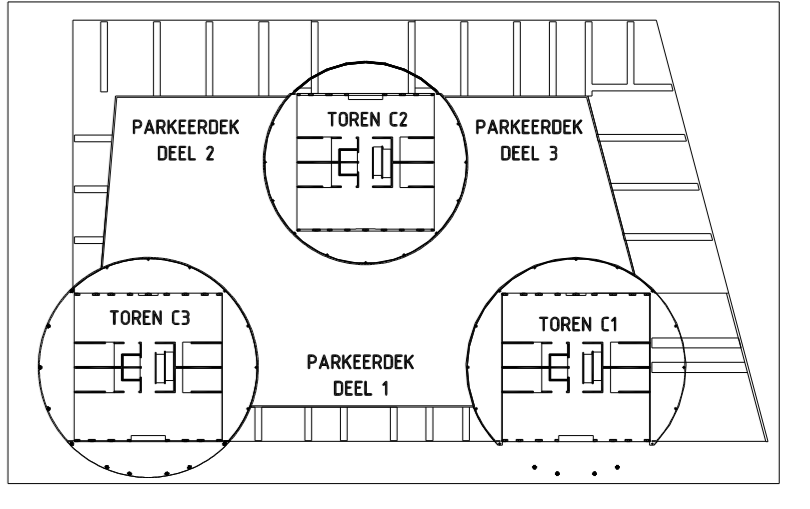

Fabricage volgens NEN-EN 1090-2		
Uitvoeringsklasse 2		
Functionele tolerantie Klasse 1		
D	12-12-2014	Voor uitvoering
C	26-11-2014	Tot goedkeuring
B	16-10-2014	Tot goedkeuring
A	17-06-2014	Tot ontwerp
Revisie	Revisie datum	Revisie omschrijving
Project: Villa Industriële De Gashouderij te Hiversum Opdrachtgever: Heijmans Woningbouw B.V. Architect: EKH Bouwopdragen Constructeur: Goudstikker - de Vries Onderdeel:		
VAN E E STAALSPECIALISTEN www.van-ee.nl		STAALOVERZICHT Vakwerk hoofdterre Toren C1
Tenzij anders vermeld: Materiaalkwaliteit: S235JR Lassen: a0,21 (min. 4) Buckwalsteel: 8.8 Projectie:		Getekend: G. Imminkhuizen Datum: 22-07-2014 Schaal: 1:10 1:25 Projectnr.: 140186 Subnr.: 51 Tekeningnr.: G [4]