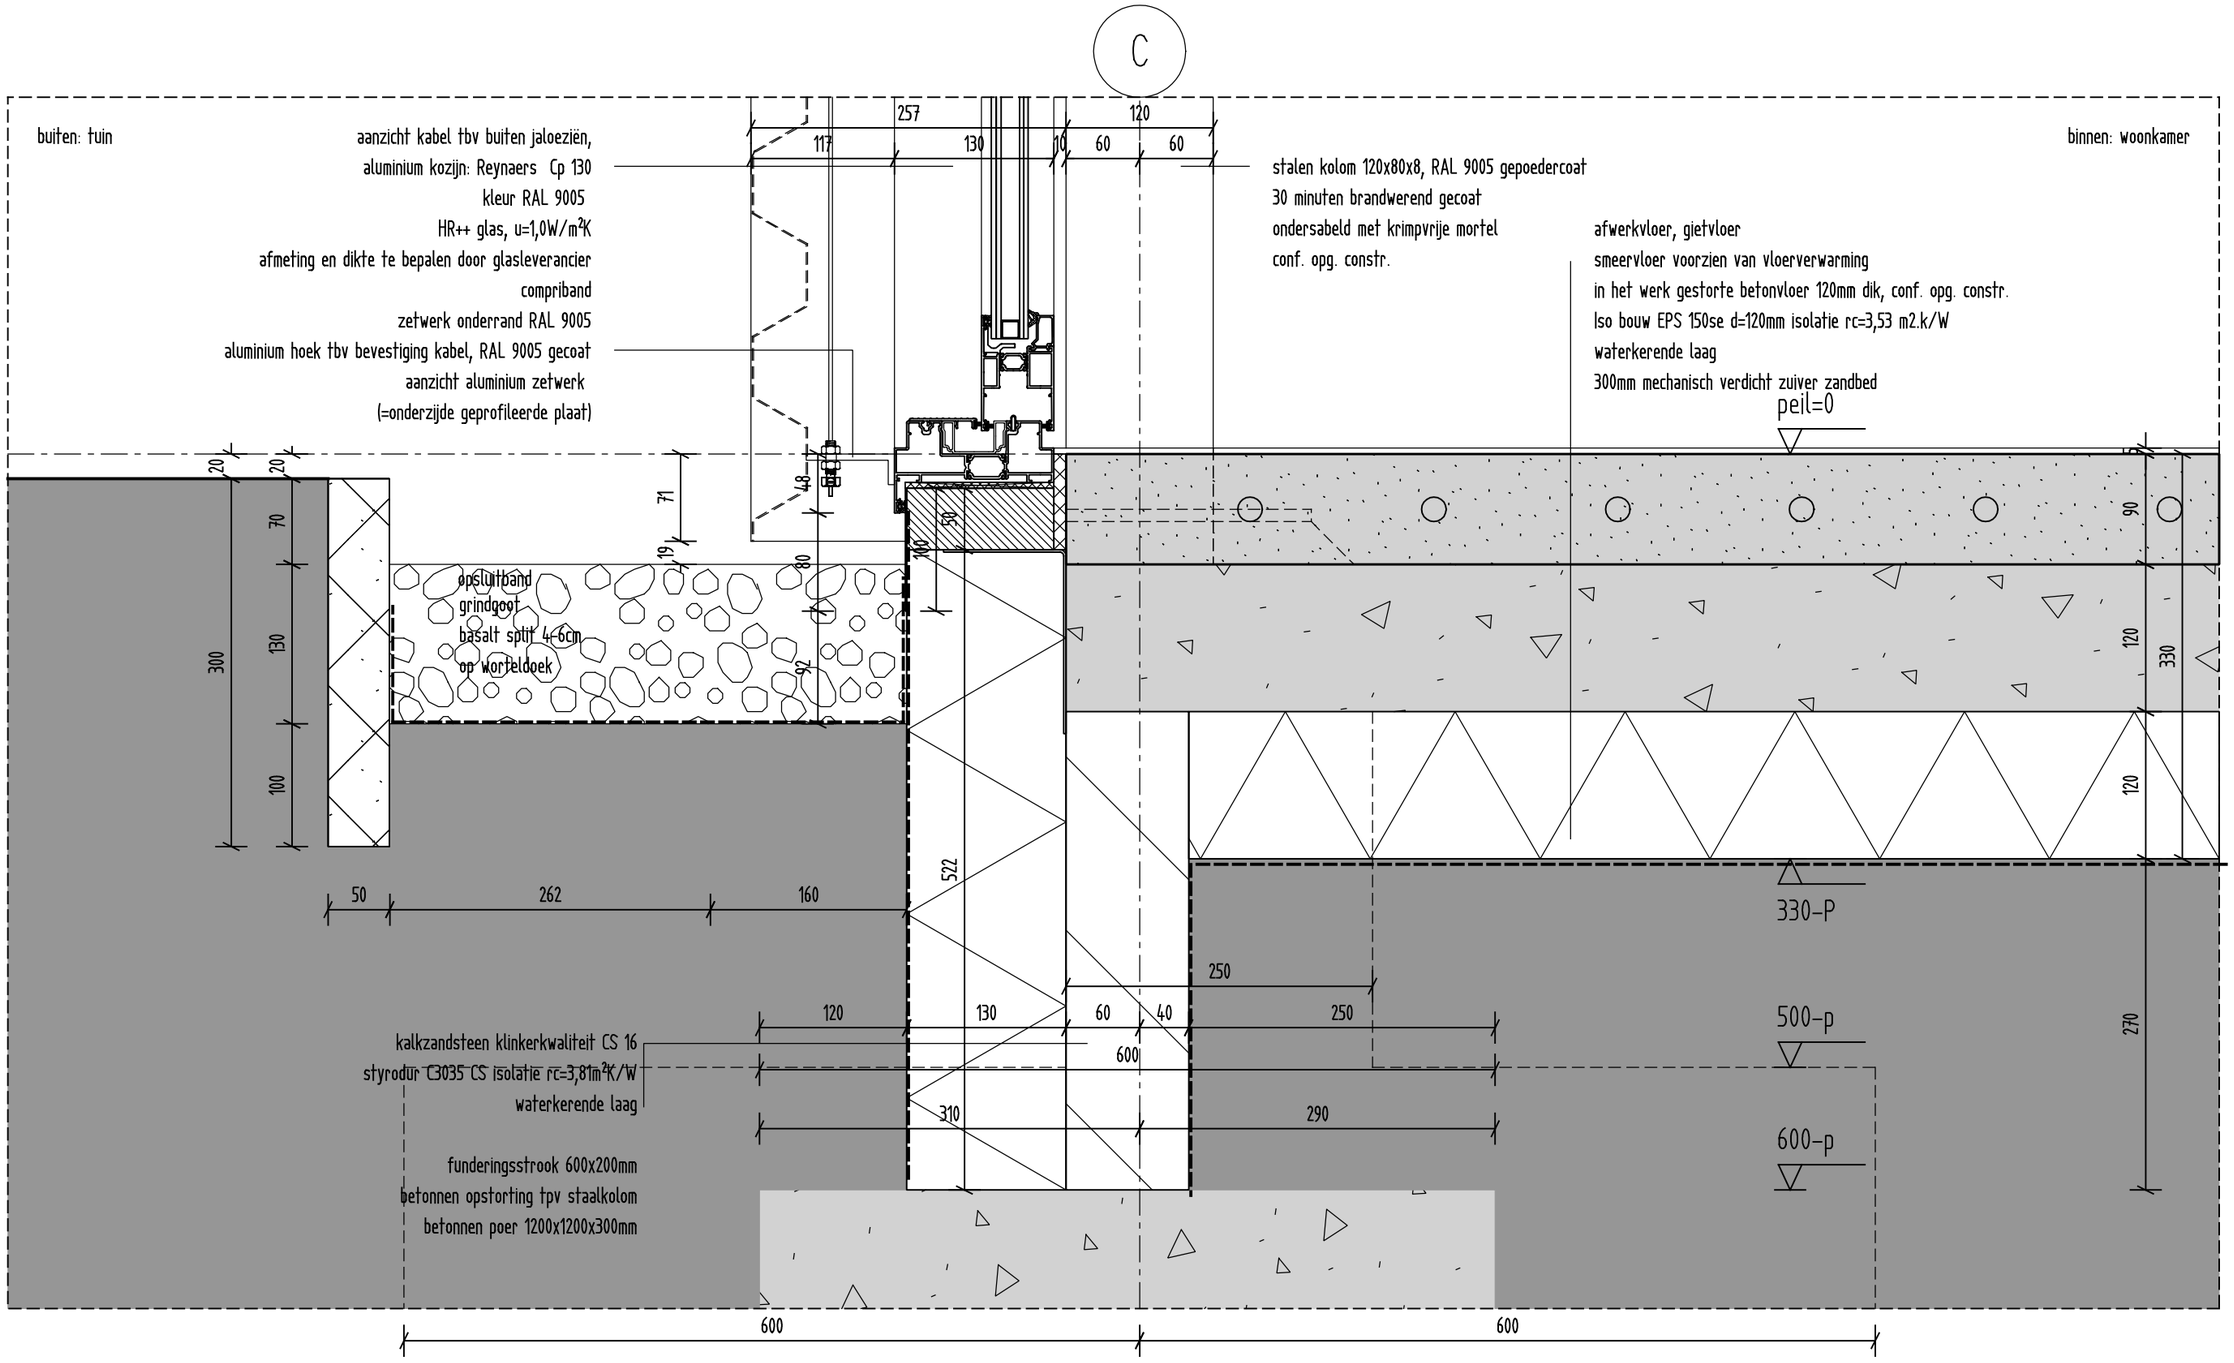
C
buiten: tuin
binnen: woonkamer
aanzicht kabel tbv buiten jaloeziën,
aluminium kozijn: Reynaers Cp 130
kleur RAL 9005
HR++ glas, u=1,0W/m²K
afmeting en dikte te bepalen door glasleverancier
compriband
zetwerk onderrand RAL 9005
aluminium hoek tbv bevestiging kabel, RAL 9005 gecoat
aanzicht aluminium zetwerk
(=onderzijde geprofileerde plaat)
stalen kolom 120x80x8, RAL 9005 gepoedercoat
30 minuten brandwerend gecoat
ondersabeld met krimpvrije mortel
conf. opg. constr.
afwerkvloer, gietvloer
smeervloer voorzien van vloerverwarming
in het werk gestorte betonvloer 120mm dik, conf. opg. constr.
Iso bouw EPS 150se d=120mm isolatie rc=3,53 m2.k/W
waterkerende laag
300mm mechanisch verdicht zuiver zandbed
peil=0
opsluitband
grindgoot
basalt split 4-6cm
op worteldoek
330-P
500-p
600-p
kalkzandsteen klinkerkwaliteit CS 16
styrodur C3035 CS isolatie rc=3,81m²K/W
waterkerende laag
funderingsstrook 600x200mm
betonnen opstorting tpv staalkolom
betonnen poer 1200x1200x300mm
257
120
117
130
10
60
60
20
20
70
130
100
300
71
19
48
80
92
50
100
522
90
120
330
120
270
50
262
160
250
120
130
60
40
250
600
310
290
600
600