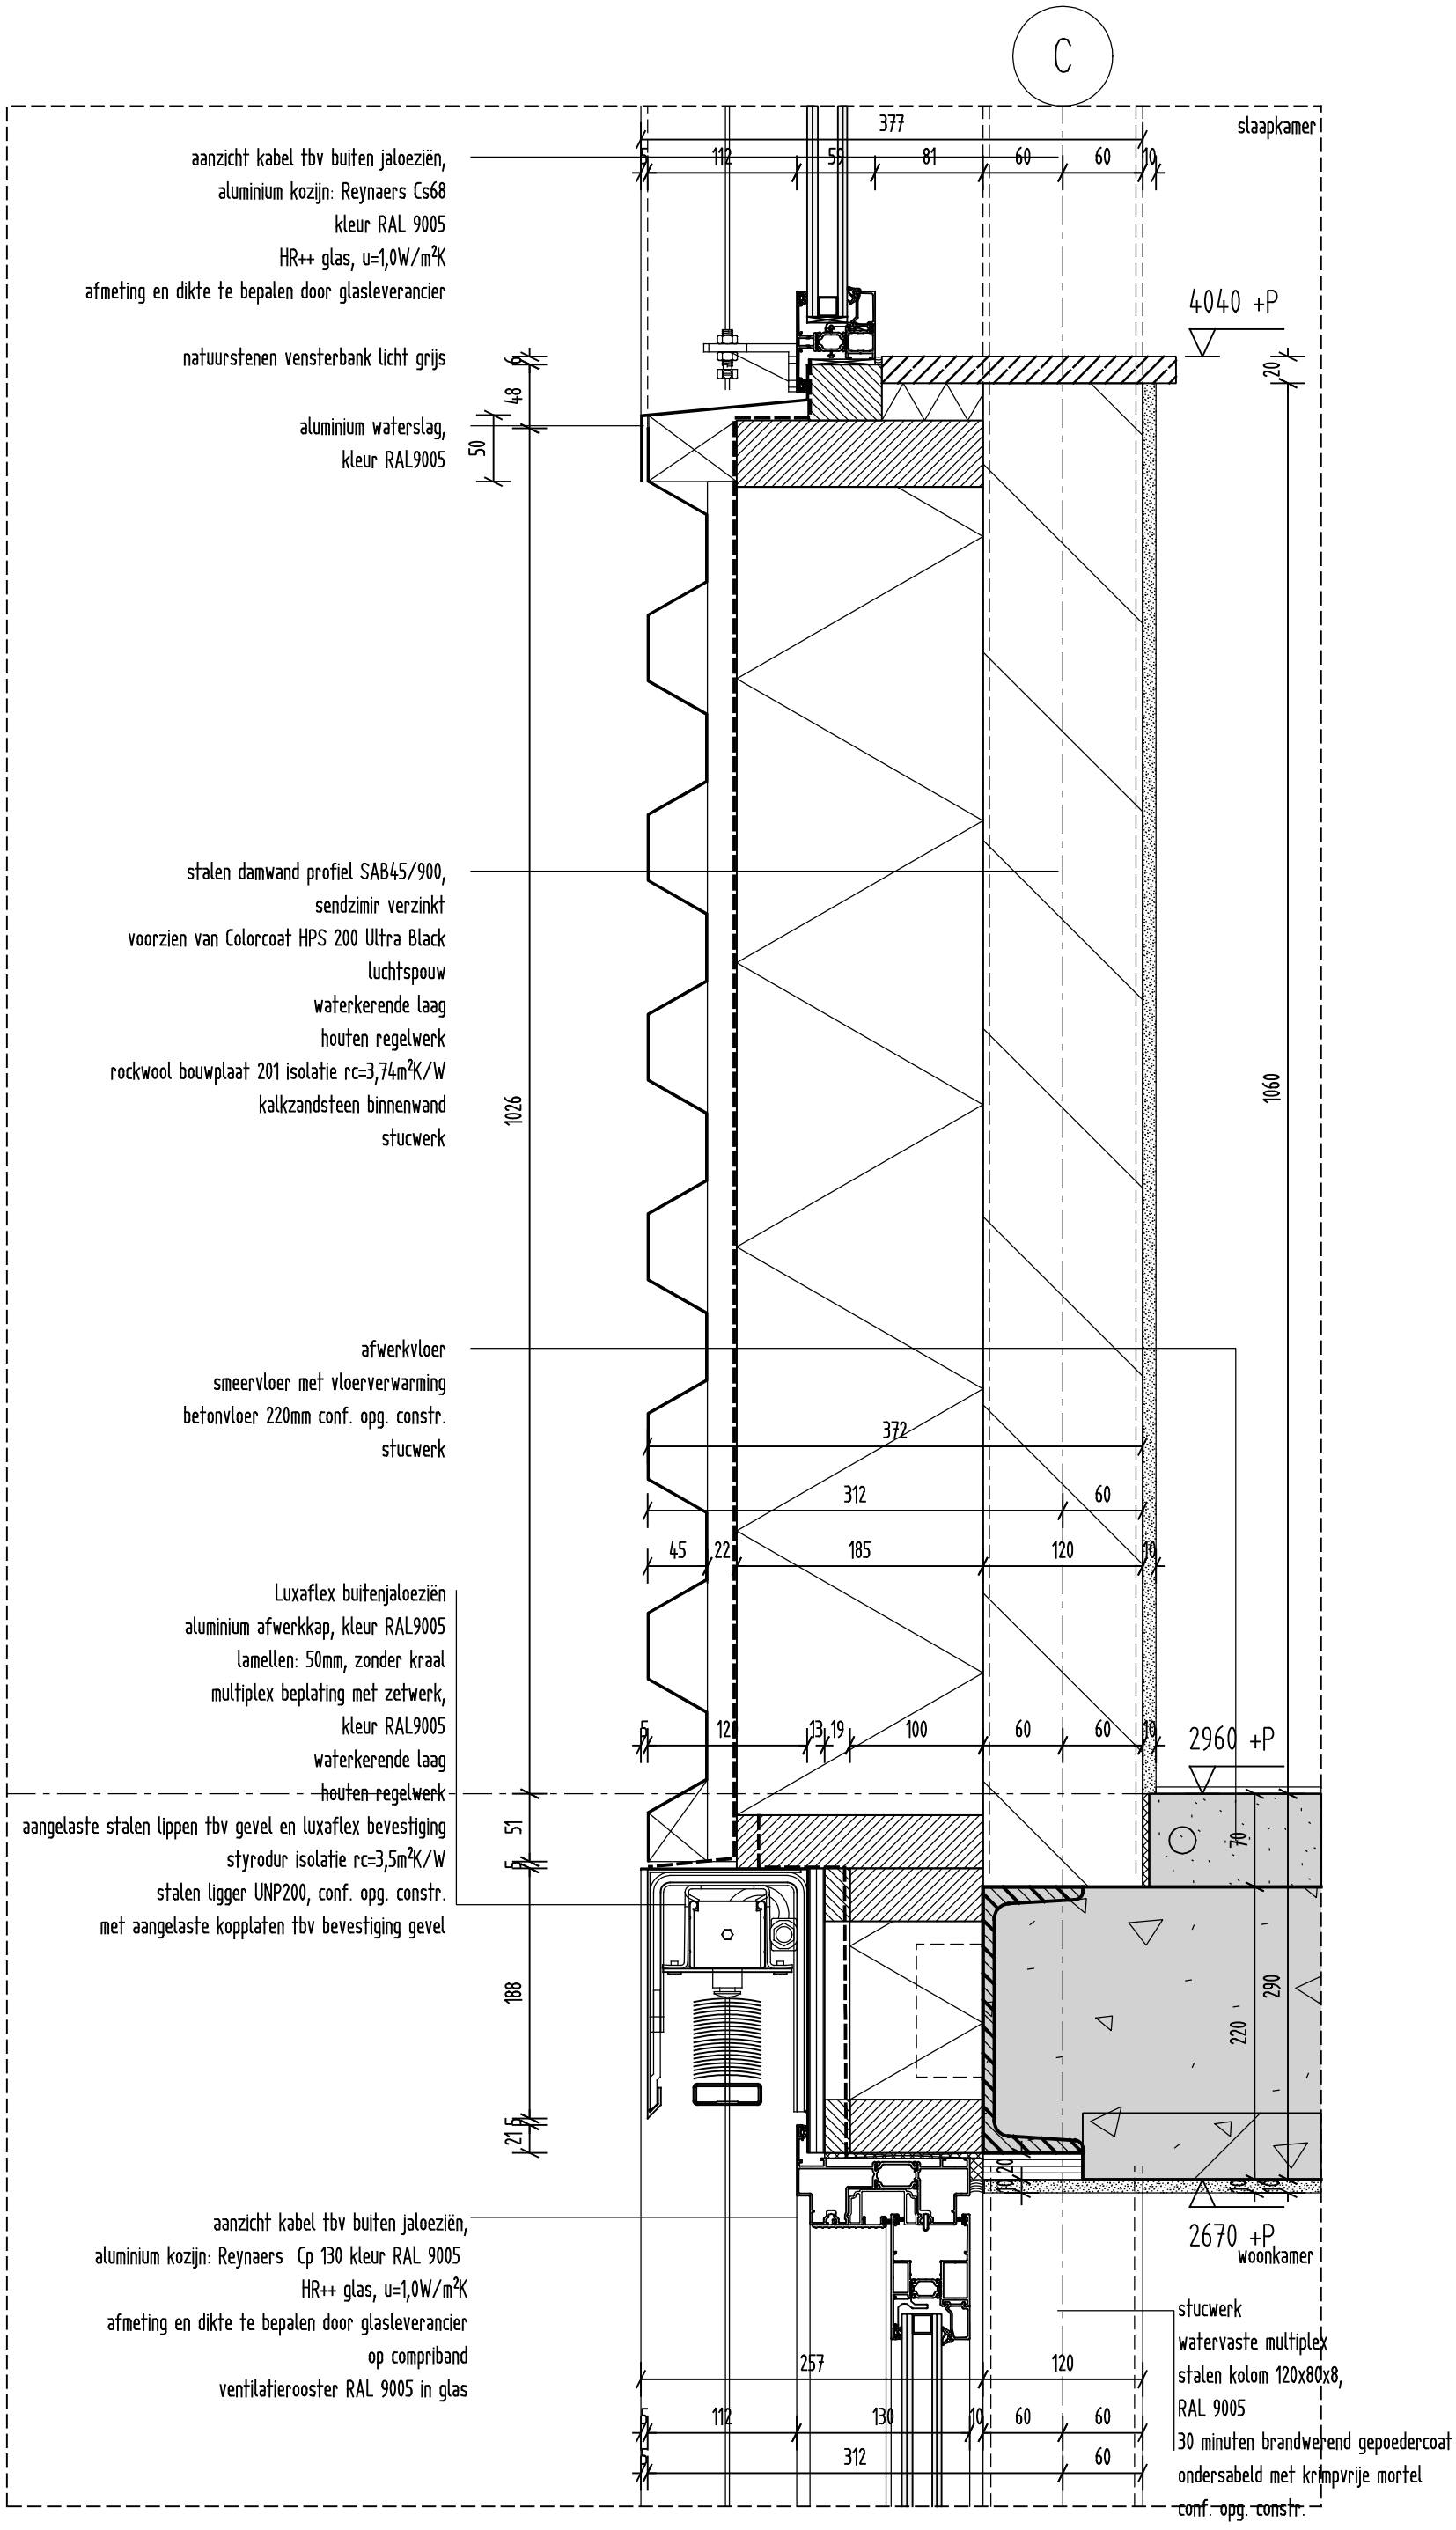
C
slaapkamer
aanzicht kabel tbv buiten jaloeziën,
aluminium kozijn: Reynaers Cs68
kleur RAL 9005
HR++ glas, u=1,0W/m²K
afmeting en dikte te bepalen door glasleverancier
natuurstenen vensterbank licht grijs
aluminium waterslag,
kleur RAL9005
stalen damwand profiel SAB45/900,
sendzimir verzinkt
voorzien van Colorcoat HPS 200 Ultra Black
luchtspouw
waterkerende laag
houten regelwerk
rockwool bouwplaat 201 isolatie rc=3,74m²K/W
kalkzandsteen binnenwand
stucwerk
afwerkvloer
smeervloer met vloerverwarming
betonvloer 220mm conf. opg. constr.
stucwerk
Luxaflex buitenjaloeziën
aluminium afwerkkap, kleur RAL9005
lamellen: 50mm, zonder kraal
multiplex beplating met zetwerk,
kleur RAL9005
waterkerende laag
houten regelwerk
aangelaste stalen lippen tbv gevel en luxaflex bevestiging
styrodur isolatie rc=3,5m²K/W
stalen ligger UNP200, conf. opg. constr.
met aangelaste kopplaten tbv bevestiging gevel
aanzicht kabel tbv buiten jaloeziën,
aluminium kozijn: Reynaers Cp 130 kleur RAL 9005
HR++ glas, u=1,0W/m²K
afmeting en dikte te bepalen door glasleverancier
op compriband
ventilatierooster RAL 9005 in glas
4040 +P
2960 +P
2670 +P
woonkamer
stucwerk
watervaste multiplex
stalen kolom 120x80x8,
RAL 9005
30 minuten brandwerend gepoedercoat
ondersabeld met krimpvrije mortel
conf. opg. constr.
377
112
59
81
60
60
10
372
312
60
45
22
185
120
10
120
13
19
100
60
60
10
257
120
112
130
10
60
60
312
60
1026
1060
188
21
51
70
290
220
20