


C

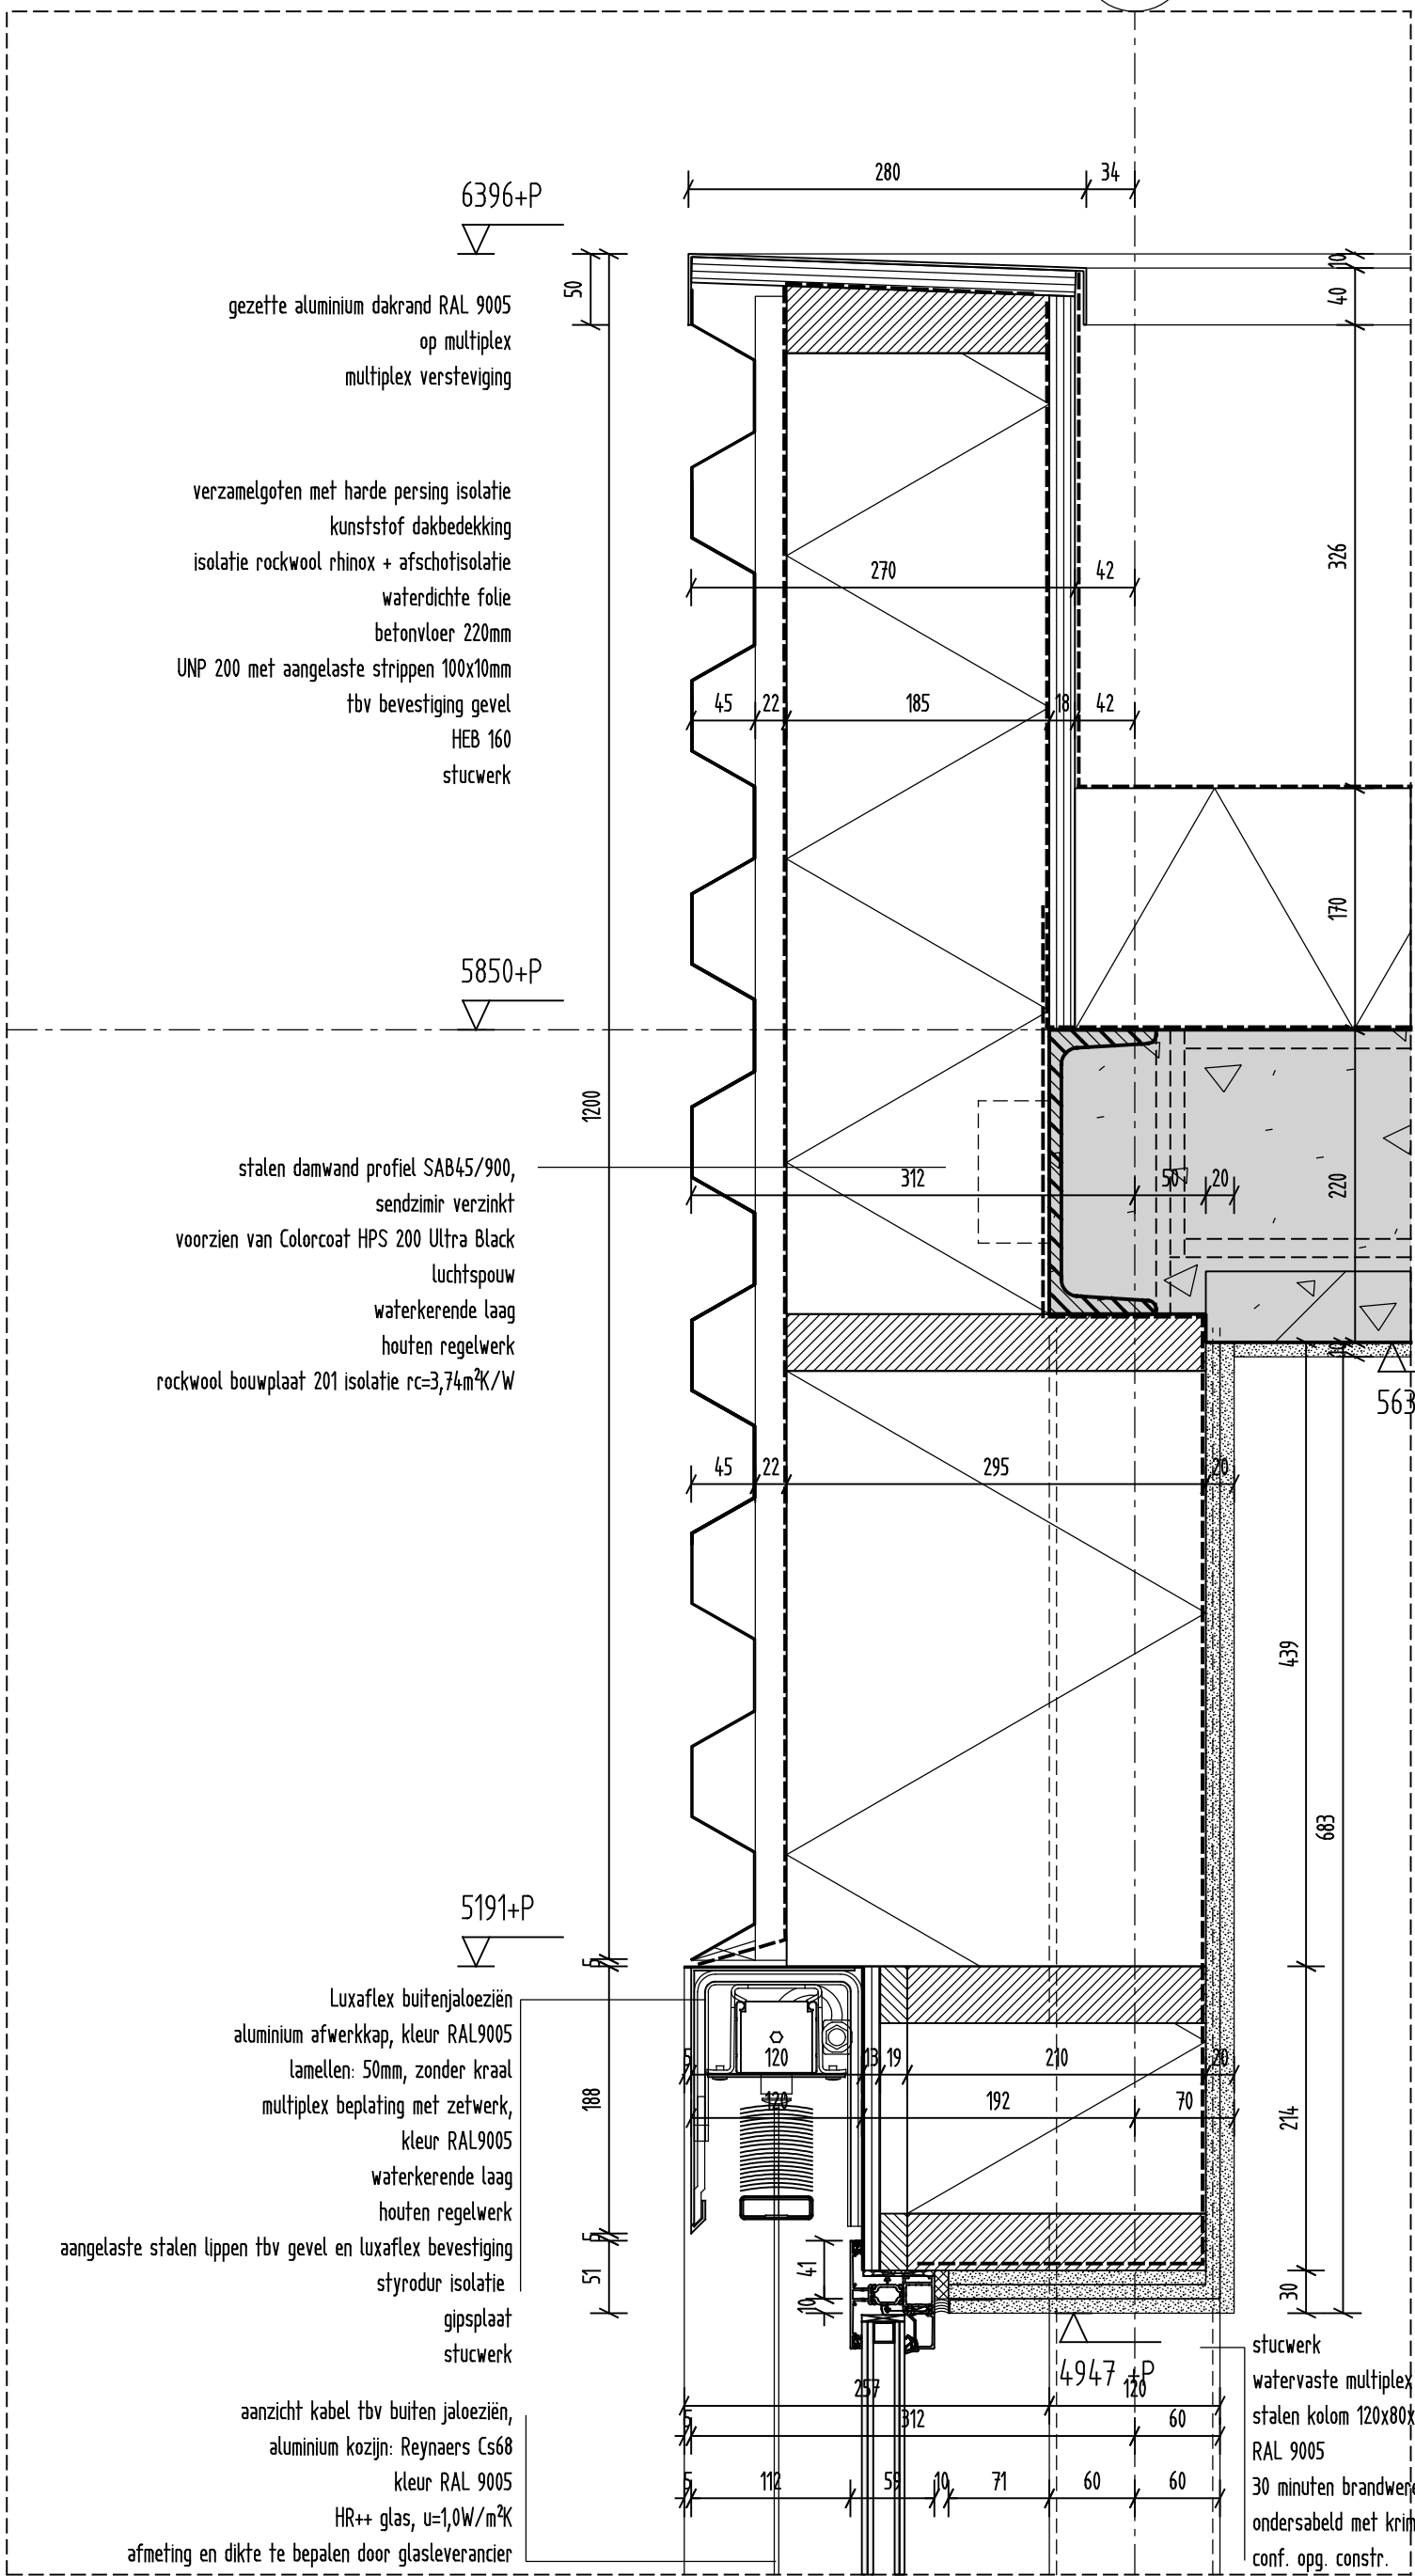

6396+P
 gezette aluminium dakrand RAL 9005
 op multiplex
 multiplex versteviging

verzamelgoten met harde persing isolatie
 kunststof dakbedekking
 isolatie rockwool rhinox + afschotisolatie
 waterdichte folie
 betonvloer 220mm
 UNP 200 met aangelaste strippen 100x10mm
 tbv bevestiging gevel
 HEB 160
 stucwerk

5850+P

1200

stalen damwand profiel SAB45/900,
 sendzimir verzinkt
 voorzien van Colorcoat HPS 200 Ultra Black
 luchtspouw
 waterkerende laag
 houten regelwerk
 rockwool bouwplaat 201 isolatie $rc=3,74m^2K/W$

5191+P

188

Luxaflex buitenjaloëziën
 aluminium afwerkkap, kleur RAL9005
 lamellen: 50mm, zonder kraal
 multiplex beplating met zetwerk,
 kleur RAL9005
 waterkerende laag
 houten regelwerk
 aangelaste stalen lippen tbv gevel en luxaflex bevestiging
 styrodur isolatie
 gipsplaat
 stucwerk

51

aanzicht kabel tbv buiten jaloëziën,
 aluminium kozijn: Reynaers Cs68
 kleur RAL 9005
 HR++ glas, $u=1,0W/m^2K$
 afmeting en dikte te bepalen door glasleverancier

4947+P

120

stucwerk
 watervaste multiplex
 stalen kolom 120x80x5,
 RAL 9005
 30 minuten brandwerend gepoedercoat
 ondersabeld met krimpvrrije mortel
 conf. opg. constr.

kleedkamer