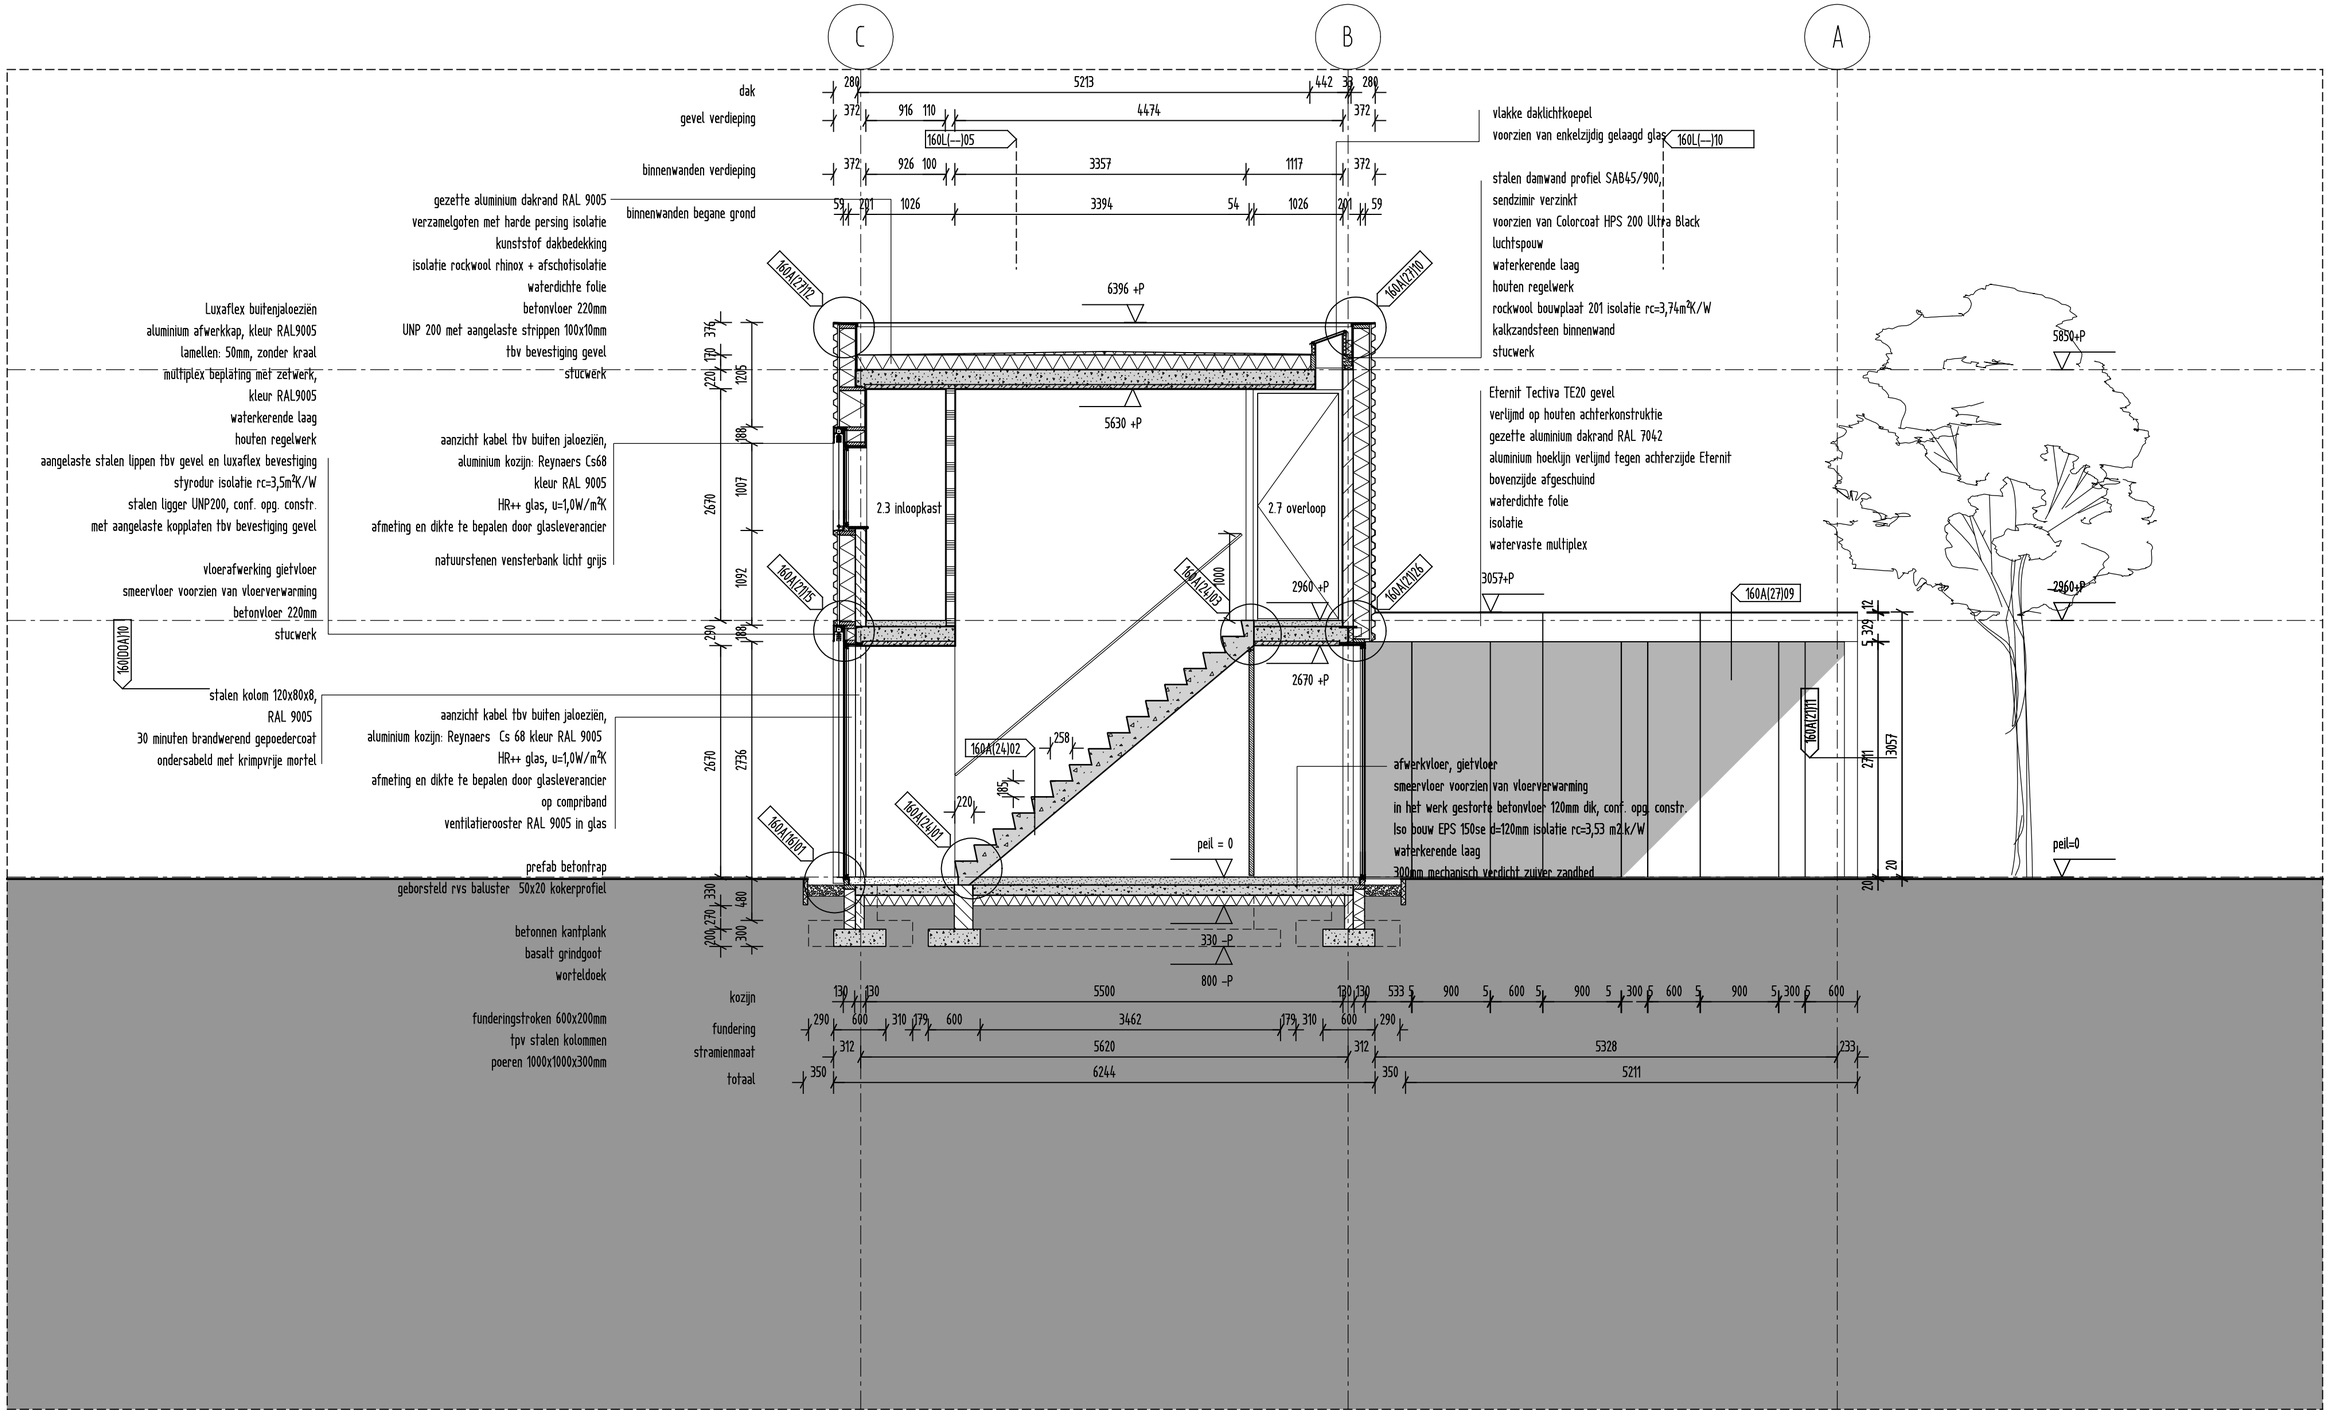
C
B
A
dak
gevel verdieping
binnenwanden verdieping
binnenwanden begane grond
280 5213 442 33 280
372 916 110 4474 372
160L(—)05
372 926 100 3357 1117 372
59 201 1026 3394 54 1026 201 59
vlakke daklichtkoepel
voorzien van enkelzijdig gelaagd glas
160L(—)10
stalen damwand profiel SAB45/900,
sendzimir verzinkt
voorzien van Colorcoat HPS 200 Ultra Black
luchtspouw
waterkerende laag
houten regelwerk
rockwool bouwplaat 201 isolatie rc=3,74m²K/W
kalkzandsteen binnenwand
stucwerk
gezette aluminium dakrand RAL 9005
verzamelgoten met harde persing isolatie
kunststof dakbedekking
isolatie rockwool rhinox + afschotisolatie
waterdichte folie
betonvloer 220mm
UNP 200 met aangelaste strippen 100x10mm
tbv bevestiging gevel
stucwerk
Luxaflex buitenjaloeziën
aluminium afwerkkap, kleur RAL9005
lamellen: 50mm, zonder kraal
multiplex beplating met zetwerk,
kleur RAL9005
waterkerende laag
houten regelwerk
aangelaste stalen lippen tbv gevel en luxaflex bevestiging
styrodur isolatie rc=3,5m²K/W
stalen ligger UNP200, conf. opg. constr.
met aangelaste kopplaten tbv bevestiging gevel
aanzicht kabel tbv buiten jaloeziën,
aluminium kozijn: Reynaers Cs68
kleur RAL 9005
HR++ glas, u=1,0W/m²K
afmeting en dikte te bepalen door glasleverancier
natuurstenen vensterbank licht grijs
vloerafwerking gietvloer
smeervloer voorzien van vloerverwarming
betonvloer 220mm
stucwerk
160A(27)12
160A(27)10
6396 +P
5630 +P
2.3 inloopkast
2.7 overloop
160A(21)15
160A(24)03
160A(21)16
2960 +P
3057+P
160A(27)09
2670 +P
160D0A110
stalen kolom 120x80x8,
RAL 9005
30 minuten brandwerend gepoedercoat
ondersabeld met krimpvrije mortel
aanzicht kabel tbv buiten jaloeziën,
aluminium kozijn: Reynaers Cs 68 kleur RAL 9005
HR++ glas, u=1,0W/m²K
afmeting en dikte te bepalen door glasleverancier
op compriband
ventilatierooster RAL 9005 in glas
160A(24)02
160A(24)01
160A(16)01
160A(27)11
afwerkvloer, gietvloer
smeervloer voorzien van vloerverwarming
in het werk gestorte betonvloer 120mm dik, conf. opg. constr.
Iso bouw EPS 150se d=120mm isolatie rc=3,53 m2.k/W
waterkerende laag
300mm mechanisch verdicht zuiver zandbed
prefab betontrap
geborsteld rvs baluster 50x20 kokerprofiel
peil = 0
peil=0
5850+P
2960+P
Eternit Tectiva TE20 gevel
verlijmd op houten achterkonstruktie
gezette aluminium dakrand RAL 7042
aluminium hoeklijn verlijmd tegen achterzijde Eternit
bovenzijde afgeschuind
waterdichte folie
isolatie
watervaste multiplex
betonnen kantplank
basalt grindgoot
worteldoek
330 -P
800 -P
funderingstroken 600x200mm
tpv stalen kolommen
poeren 1000x1000x300mm
kozijn
fundering
stramienmaat
totaal
130 130 5500 130 130 533 5 900 5 600 5 900 5 300 5 600 5 900 5 300 5 600
290 600 310 179 600 3462 179 310 600 290
312 5620 312 5328 233
350 6244 350 5211