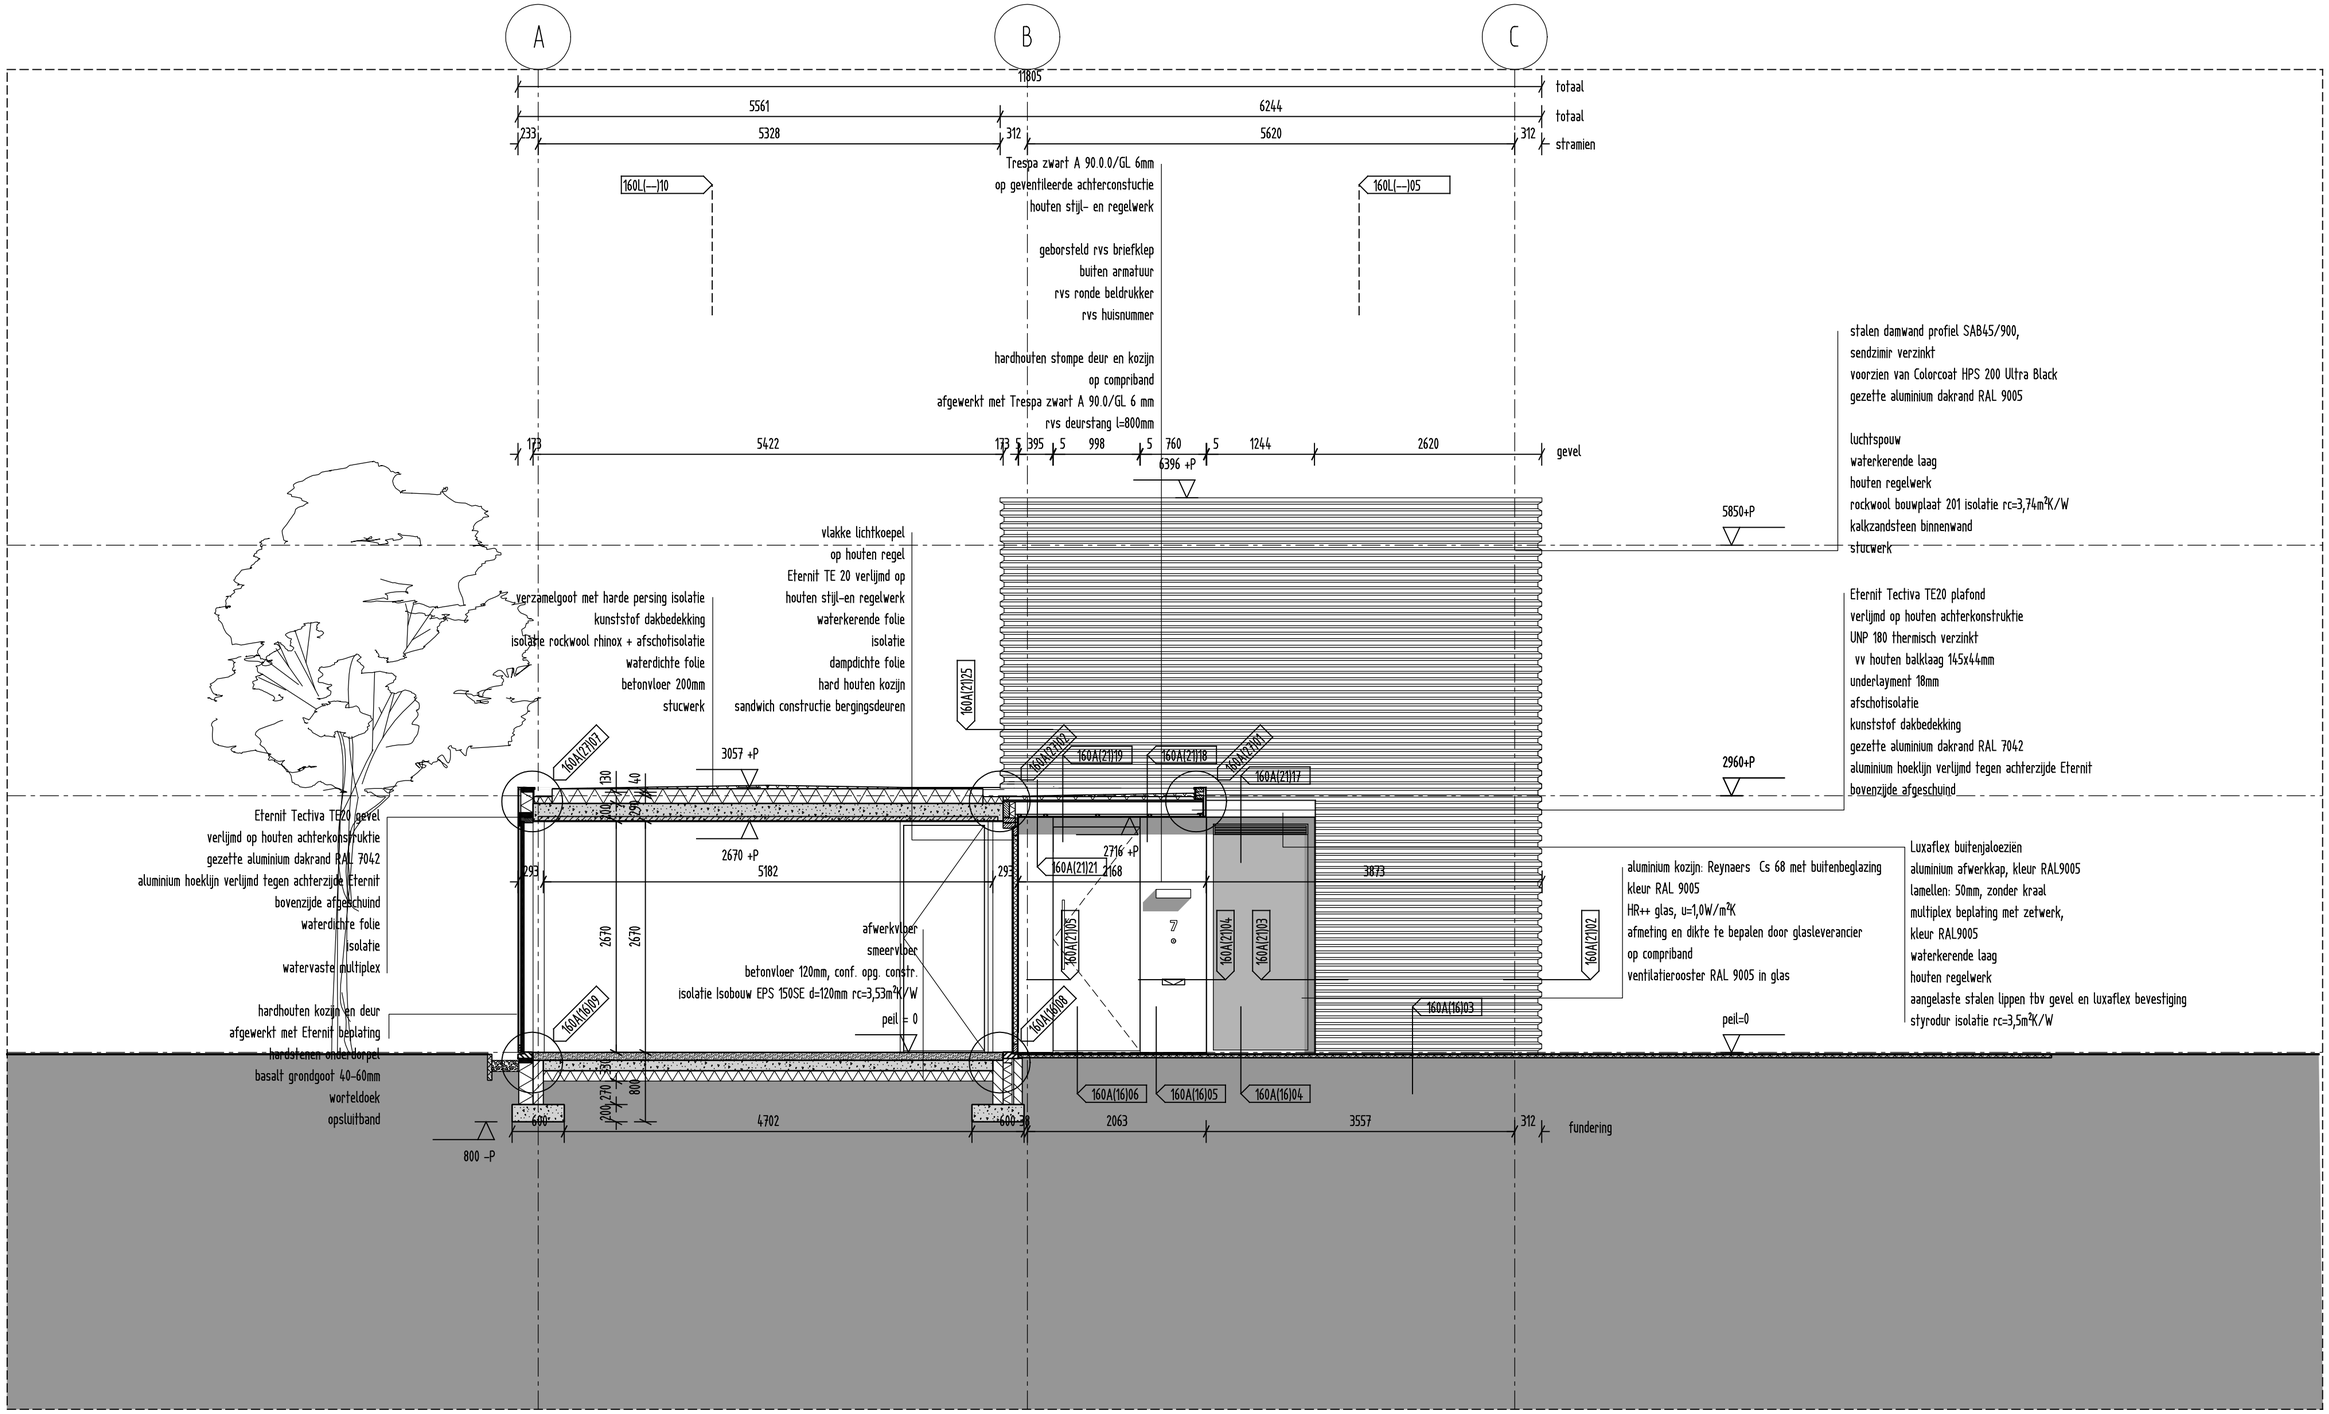
A
B
C
11805
totaal
5561
6244
totaal
233
5328
312
5620
312
stramien
160L(—)10
160L(—)05
Trespa zwart A 90.0.0/GL 6mm
op geventileerde achterconstuctie
houten stijl- en regelwerk
geborsteld rvs briefklep
buiten armatuur
rvs ronde beldrukker
rvs huisnummer
hardhouten stompe deur en kozijn
op compriband
afgewerkt met Trespa zwart A 90.0/GL 6 mm
rvs deurstang l=800mm
173
5422
173
5
395
5
998
5
760
5
1244
2620
gevel
6396 +P
5850+P
stalen damwand profiel SAB45/900,
sendzimir verzinkt
voorzien van Colorcoat HPS 200 Ultra Black
gezette aluminium dakrand RAL 9005
luchtspouw
waterkerende laag
houten regelwerk
rockwool bouwplaat 201 isolatie rc=3,74m²K/W
kalkzandsteen binnenwand
stucwerk
vlakke lichtkoepel
op houten regel
Eternit TE 20 verlijmd op
houten stijl-en regelwerk
waterkerende folie
isolatie
dampdichte folie
hard houten kozijn
sandwich constructie bergingsdeuren
verzamelgoot met harde persing isolatie
kunststof dakbedekking
isolatie rockwool rhinox + afschotisolatie
waterdichte folie
betonvloer 200mm
stucwerk
160A(21)25
Eternit Tectiva TE20 plafond
verlijmd op houten achterkonstruktie
UNP 180 thermisch verzinkt
vv houten balklaag 145x44mm
underlayment 18mm
afschotisolatie
kunststof dakbedekking
gezette aluminium dakrand RAL 7042
aluminium hoeklijn verlijmd tegen achterzijde Eternit
bovenzijde afgeschuind
2960+P
160A(21)07
3057 +P
160A(21)19
160A(21)18
160A(21)17
130
40
2670 +P
2716 +P
160A(21)21
2168
5182
293
293
3873
Eternit Tectiva TE20 gevel
verlijmd op houten achterkonstruktie
gezette aluminium dakrand RAL 7042
aluminium hoeklijn verlijmd tegen achterzijde Eternit
bovenzijde afgeschuind
waterdichte folie
isolatie
watervaste multiplex
2670
2670
160A(21)05
160A(21)04
160A(21)03
160A(21)02
aluminium kozijn: Reynaers Cs 68 met buitenbeglazing
kleur RAL 9005
HR++ glas, u=1,0W/m²K
afmeting en dikte te bepalen door glasleverancier
op compriband
ventilatierooster RAL 9005 in glas
Luxaflex buitenjaloezien
aluminium afwerkkap, kleur RAL9005
lamellen: 50mm, zonder kraal
multiplex beplating met zetwerk,
kleur RAL9005
waterkerende laag
houten regelwerk
aangelaste stalen lippen tbv gevel en luxaflex bevestiging
styrodur isolatie rc=3,5m²K/W
afwerkvloer
smeervloer
betonvloer 120mm, conf. opg. constr.
isolatie Isobouw EPS 150SE d=120mm rc=3,53m²K/W
peil = 0
160A(16)09
160A(16)08
160A(16)03
peil=0
hardhouten kozijn en deur
afgewerkt met Eternit beplating
hardstenen onderdorpel
basalt grondgoot 40-60mm
worteldoek
opsluitband
160A(16)06
160A(16)05
160A(16)04
200
270
800
600
4702
600
38
2063
3557
312
fundering
800 -P