


Algemeen: alle sparringen tov lichtkoepels hebben een dagmaat van 1210 bij 1210mm

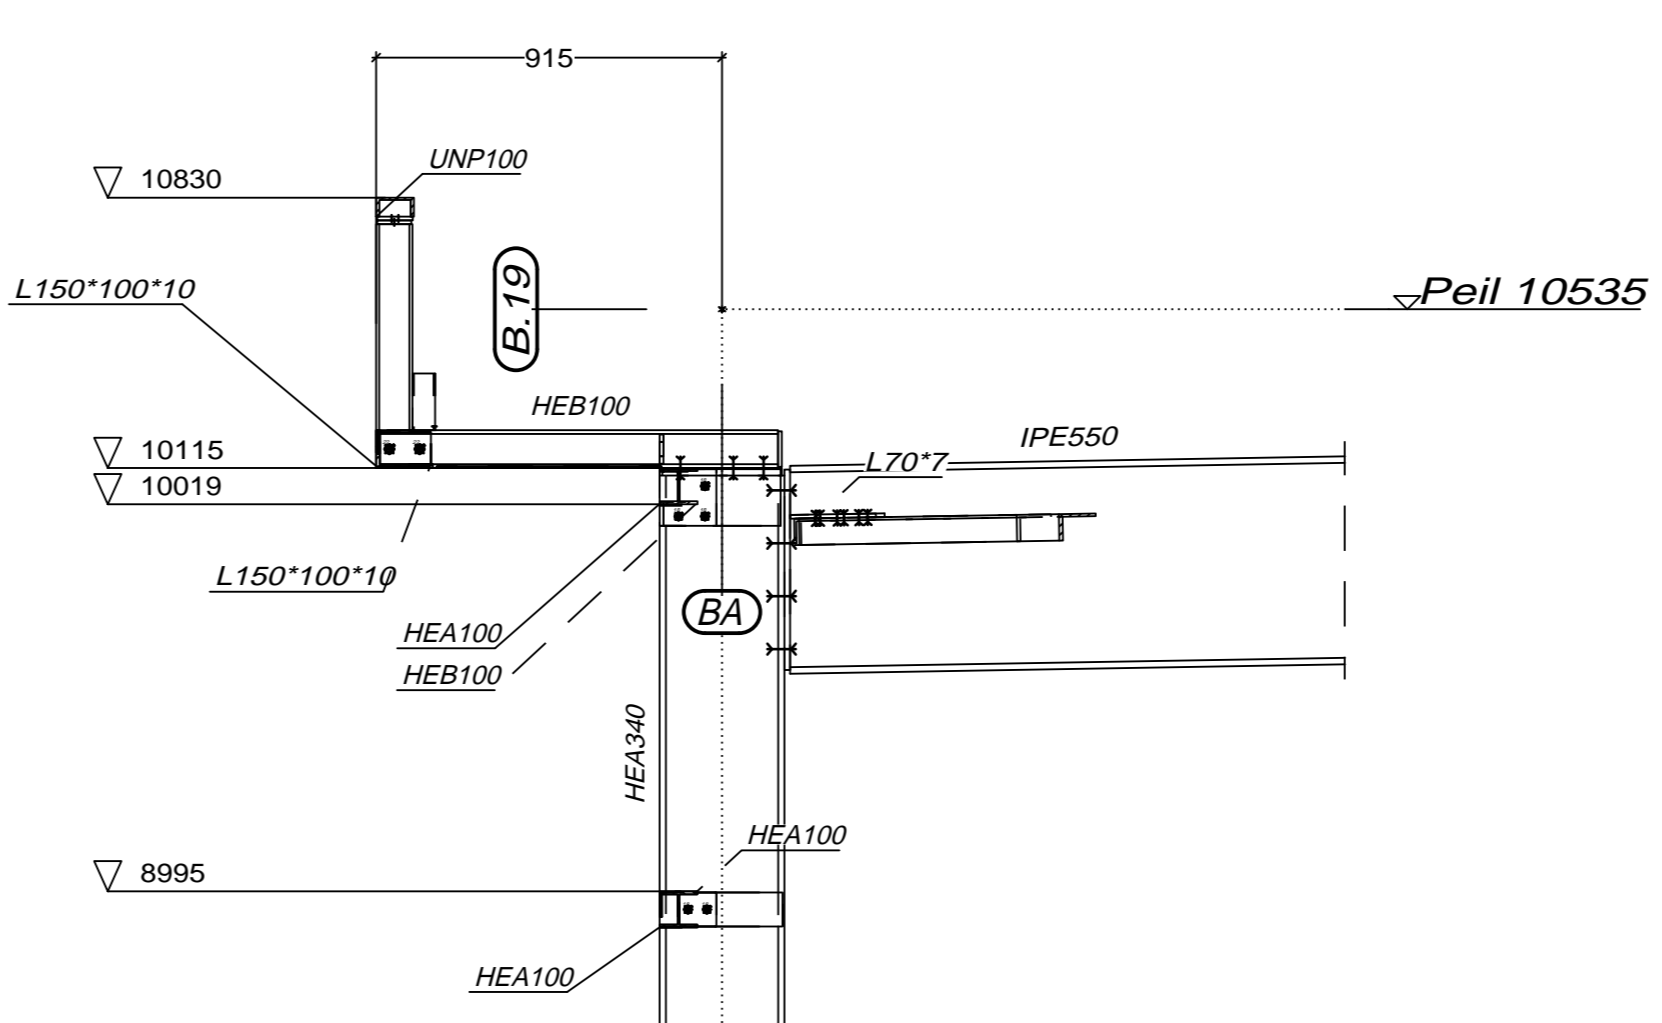

Doorsnede A-A

Hoge dakvlak

Definitief  
 Staalweld: Profielstaal S235JR tenzij anders vermeld.  
 Staalweld: Kokers en buizen S235/S275 tenzij anders vermeld.  
 Bout kwattort: 8.8 gerolde draad.  
 Lassen: A-0.60kernde plaatbinder Am=4mm tenzij anders vermeld.  
 Conservering: Stralen SA 2.5 - Natzak ZFC 80mm tenzij anders vermeld.

Project : Nwb. Veth Propulsion (exc.2)

Opdr. gevr: Staton b.v.

Machine- en Staalbouw CLUISTRA B.V.	20.04.2015
Nijborg 9 3827 DA Renouwe	17.04.2015
Tel: 0318-673100 - Fax: 0318-671976	15.04.2015
Website: www.staalbouw-cluistra.nl	01.04.2015
	gemaakt G.v.d.Hee
	oordr. nr. 15_006 AANZICHT.14