


2x rond18 voor hamerkop sparing

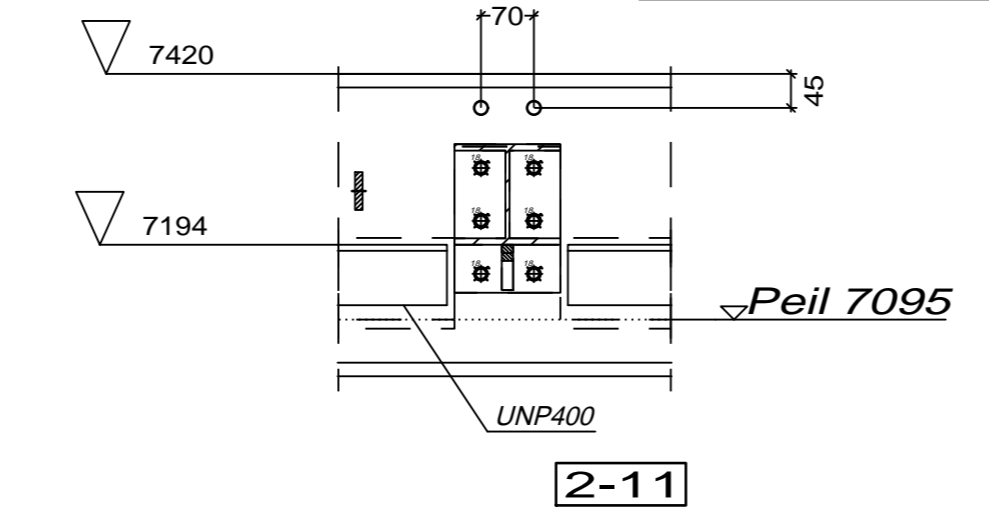

**BUIS en KOKER kolommen
wapening + betongevuld**

2e Verdieping

Kantoor

Schaal 1:100 Details 1:10
 STAALKWALITEIT : Profielstaal S235 JF5 tenzij anders vermeld.
 STAALKWALITEIT : Kokers en buizen S235/S275 tenzij anders vermeld.
 Bout kwaliteit : 8.8 gevulde draad.
 lassen : A++-bokserste plaatdikte/ Amin=4mm tenzij anders vermeld.
 Conservering : Stralen SA 2.5 -Nattak ZFC 80mu tenzij anders vermeld.

Projekt : Nwb. Veth propulsie (exc.2)
 Opdr. geveer: Stalon bouw bv

	gemaakt op	19.05.2015
	checkt op	05.06.2015
	aanv.	13.04.2015
Tel: 0318-673100 - Fax: 0318-671976	gemaakt door	G. Alberti
Website: www.staalbouw-clustrab.nl	ord.nr.	15008_k AANZICHT_2