

Renvooi



- Bouwwerkzaamheden uitvoeren volgens het vigerend bouwbesluit 2012
- Constructie uitvoeren volgens opgaaf constructeur
- Dakbeveiliging toepassen overeenkomst vigerend wet- en regelgeving
- Sedumdak uitvoeren vlg dakadvies Optigroen
- Hemelwater infiltreren op eigen terrein
- Vloestof dichtevloer dikte 250 mm, afm. volgens plattegrond
- Verrijdbare stellingen uitvoeren vlg opgaaf leverancier

Dakopbouw:

- sedumdak, max. 120kg/m² (incl. water verzadigd)
- vlg opgaaf leverancier (advies optigroen)
- dakbedekking, wortelkerende uitgevoerd
- EPS isolatieplaat 60 mm.
- stalen dakplaten SAB106R/750, vlg opgaaf constructeur
- staalconstructie, vlg opgaaf constructeur
- staalconstructie verzinkt uitvoeren
- noodoverlaat = dakrand, uitvoeren vlg opgaaf constructeur

Bestemmingsplan eisen:

- goothoogte zuidgevel max. 3,0 m
- goothoogte noordgevel max. 5,0 m
- maximaal bebouwingshoogte 7,0 m
- maximaal oppervlakte bebouwd 1000 m²

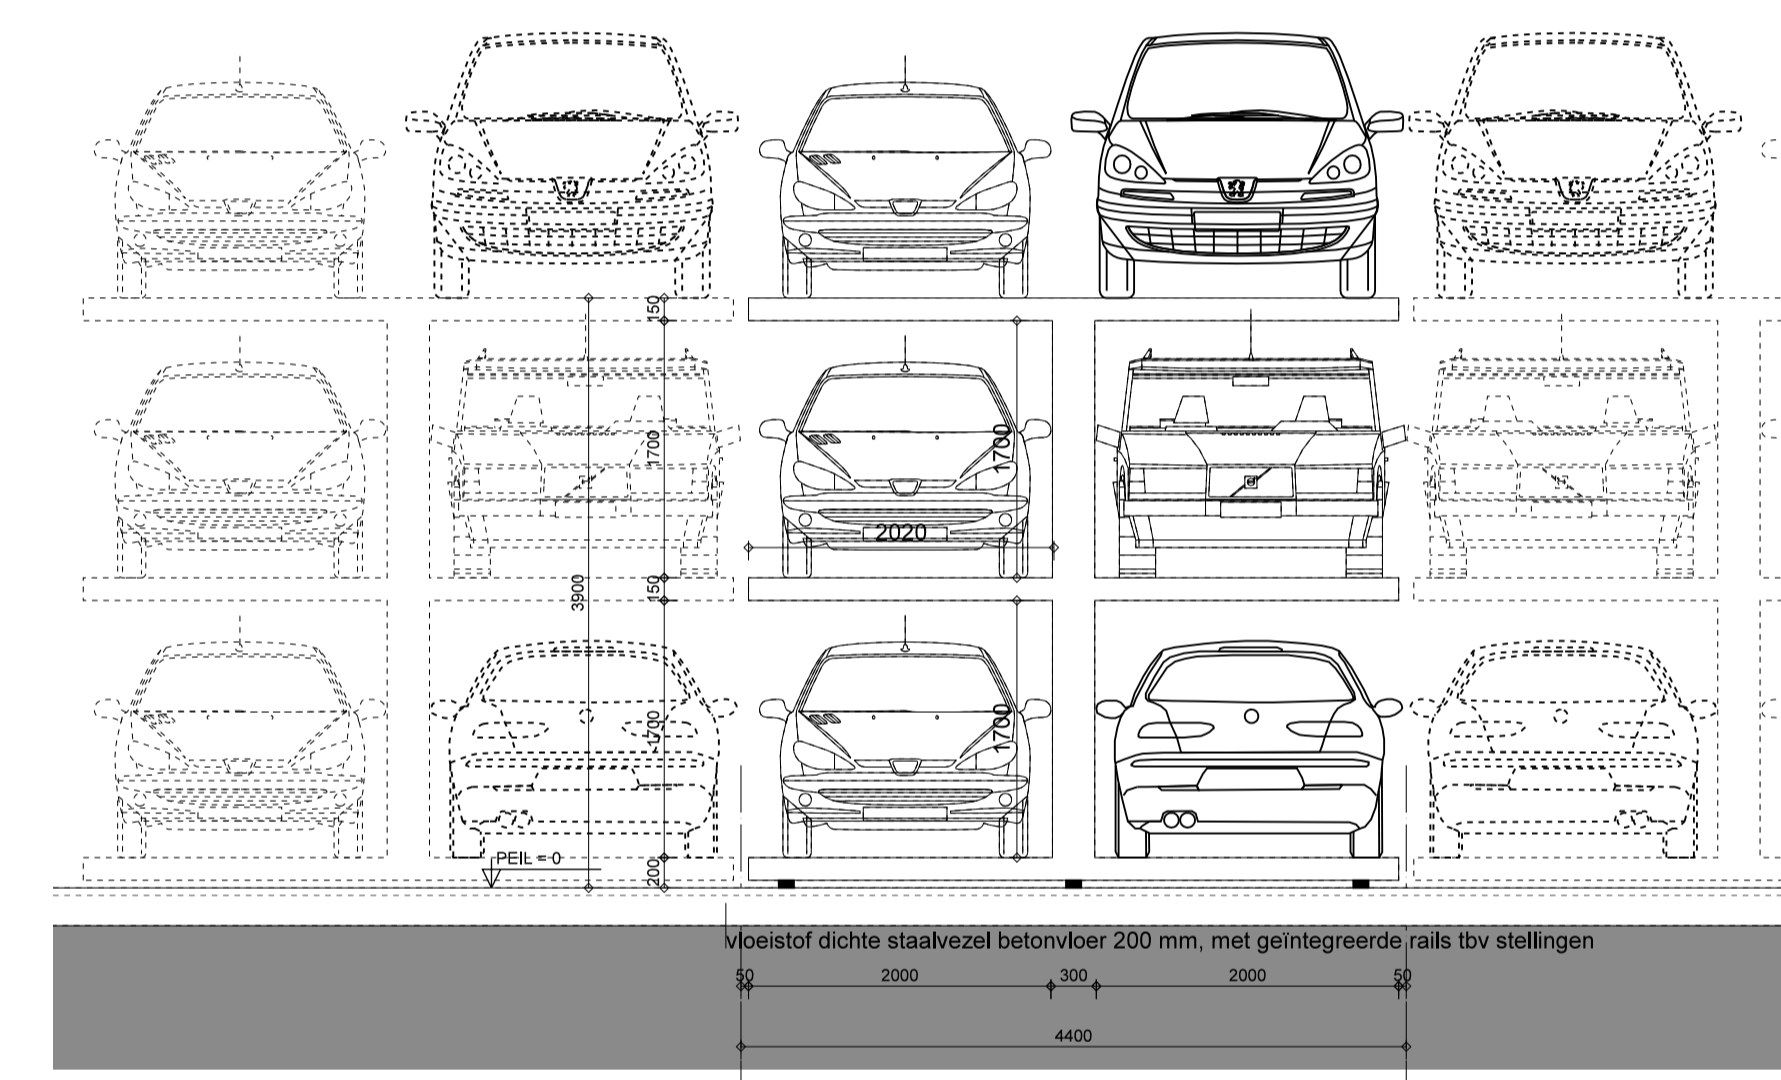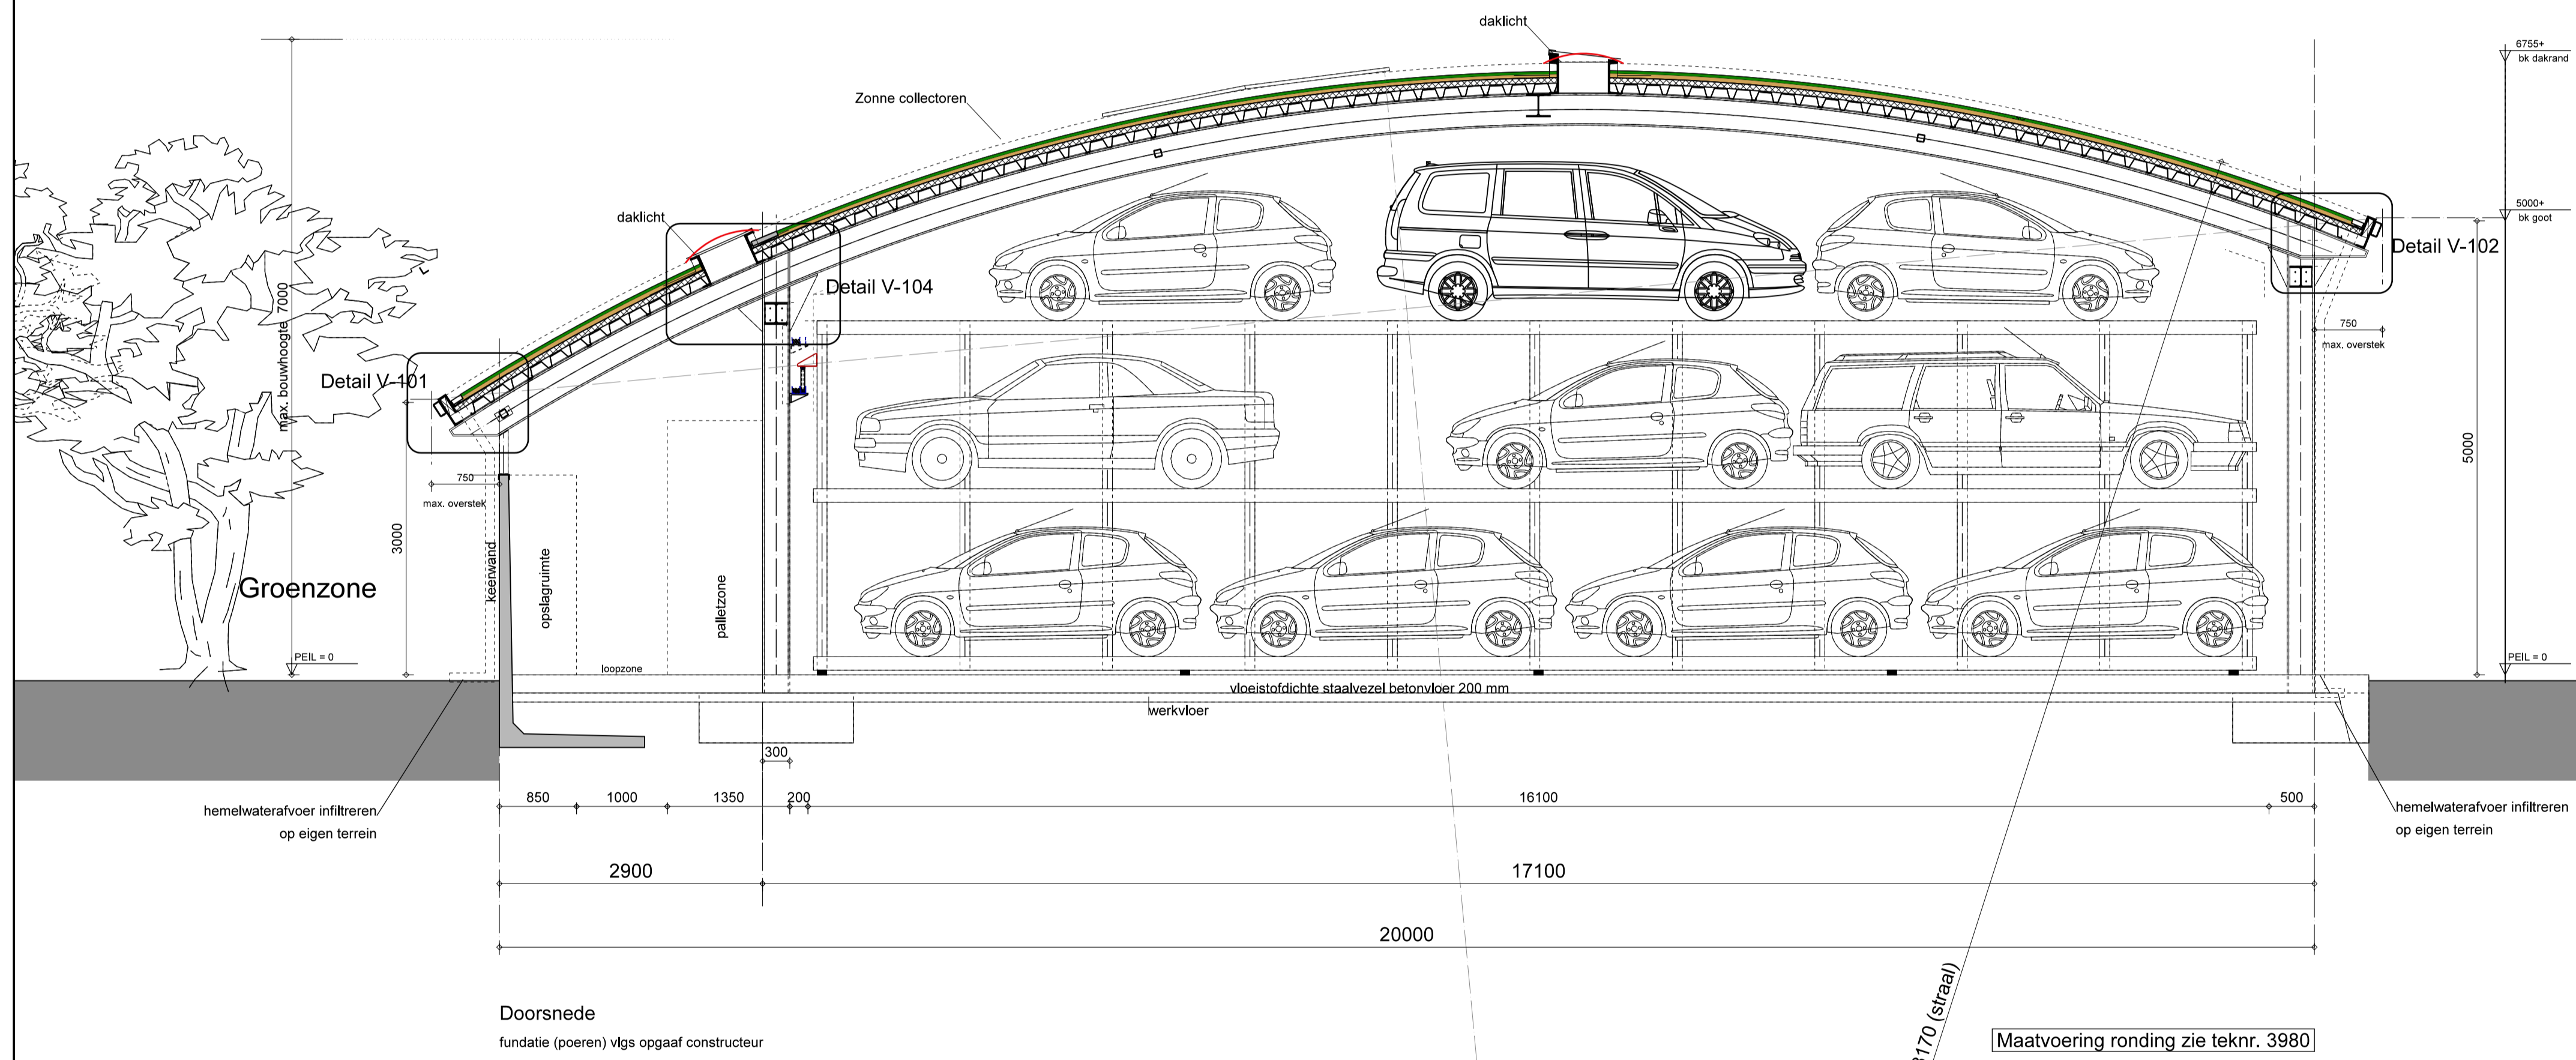

Principe doorsnede verrijdbare stelling
(Technische uitwerking door leverancier)

Overkapping aan de Hoofdstraat 272a te Driebergen-Rijssenburg

OMGEVINGSVERGUNNING	GA1288
Doorsnede overkapping + verrijdbare stelling	3920
Opdrachtgever	Autodemontagebedrijf Kempenaar BV
06-06-2014	1:50
14-05-2014	
12-05-2014	A1