


Voorgevel

Rechter zijgevel

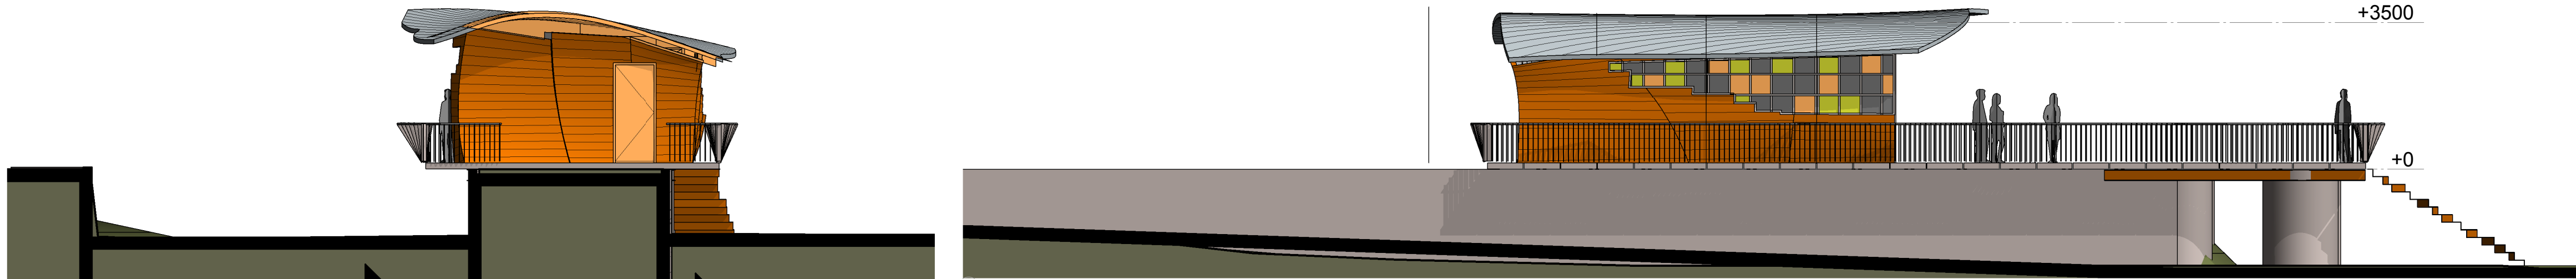


Achtergevel


Linker zijgevel




Begane grond

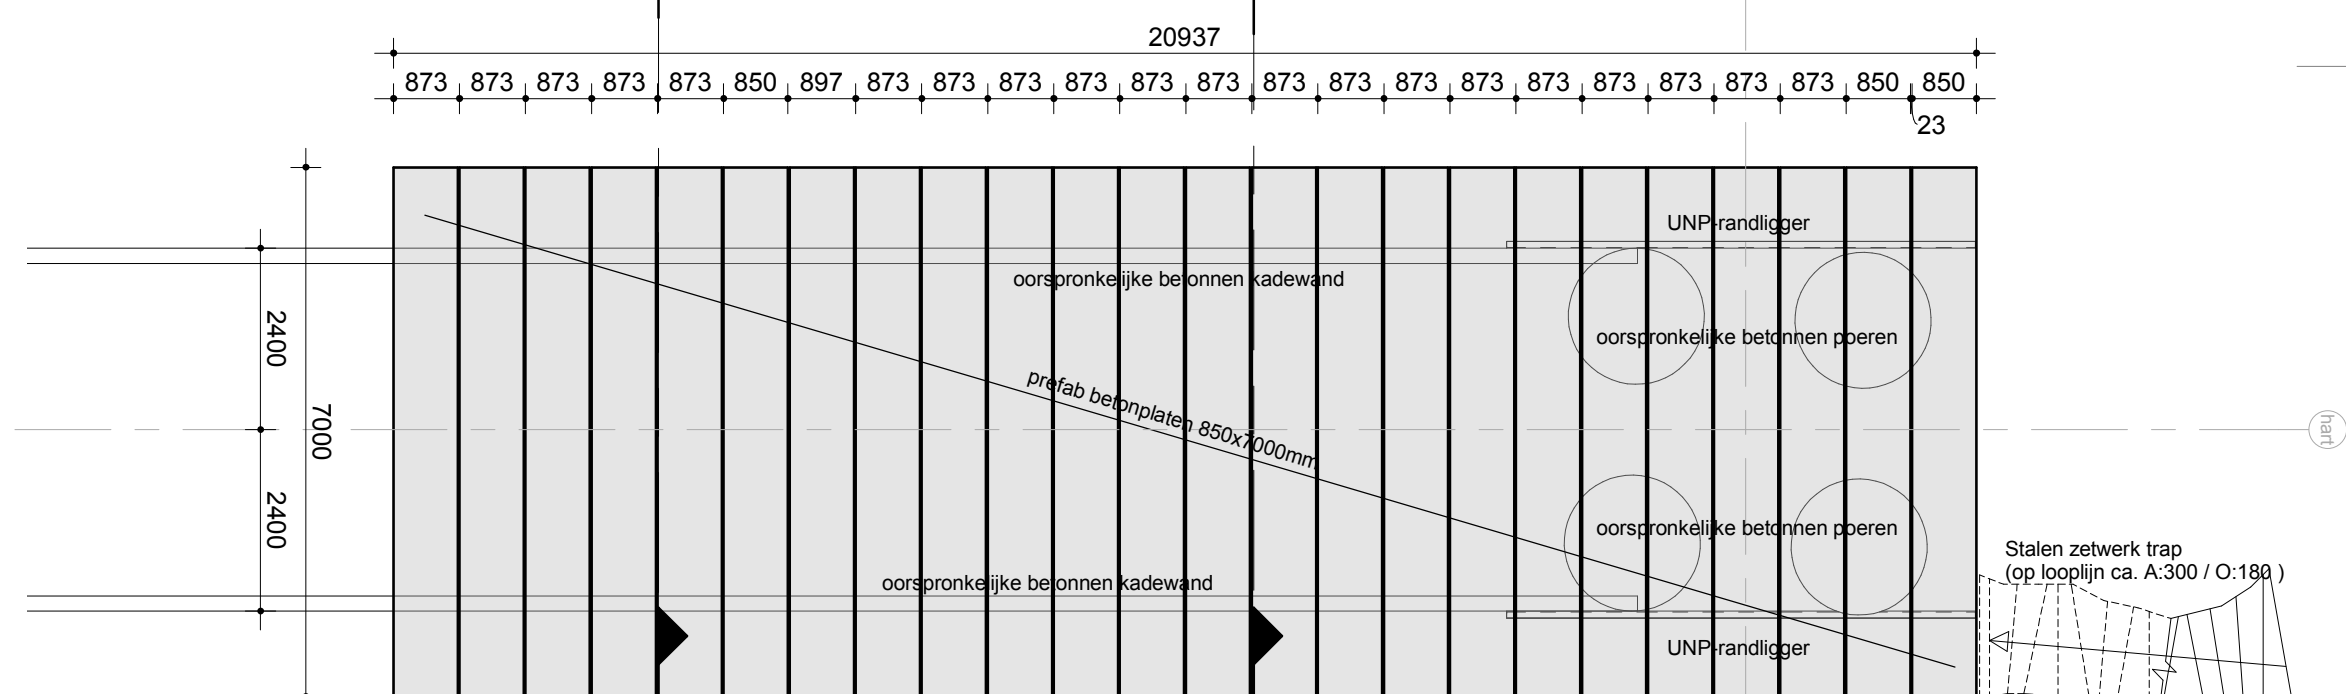


Betonplaat vloer

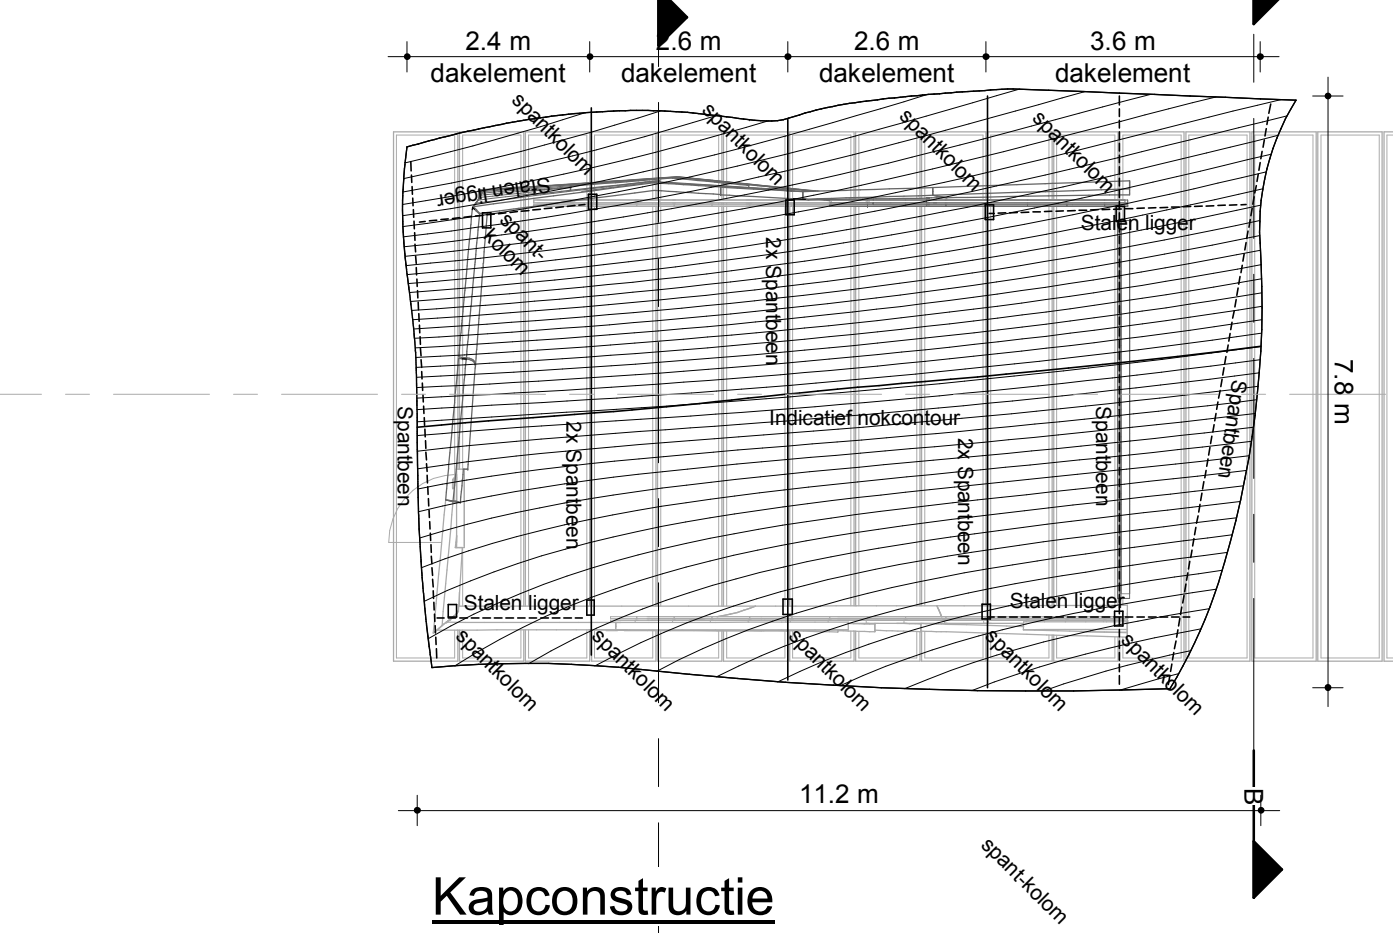


Kapconstructie

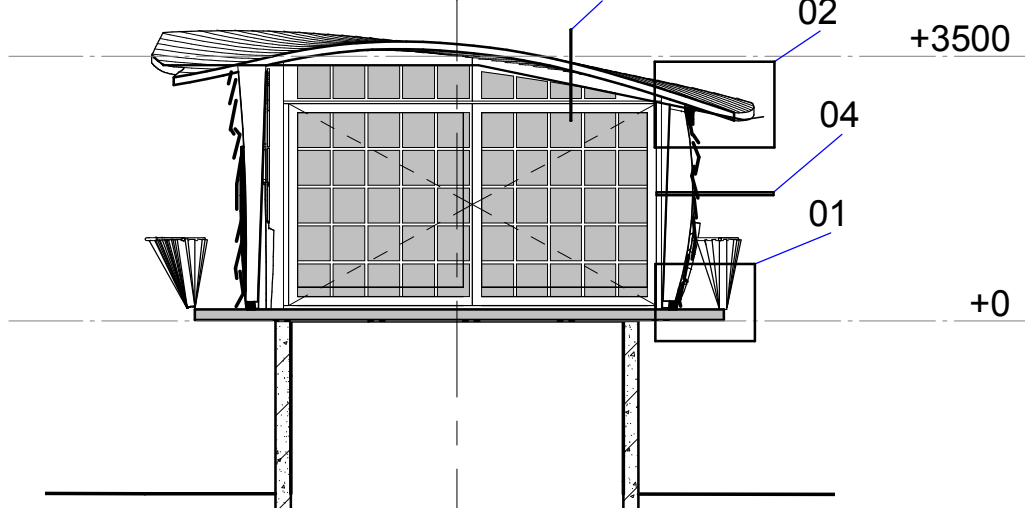


Doorsnede A

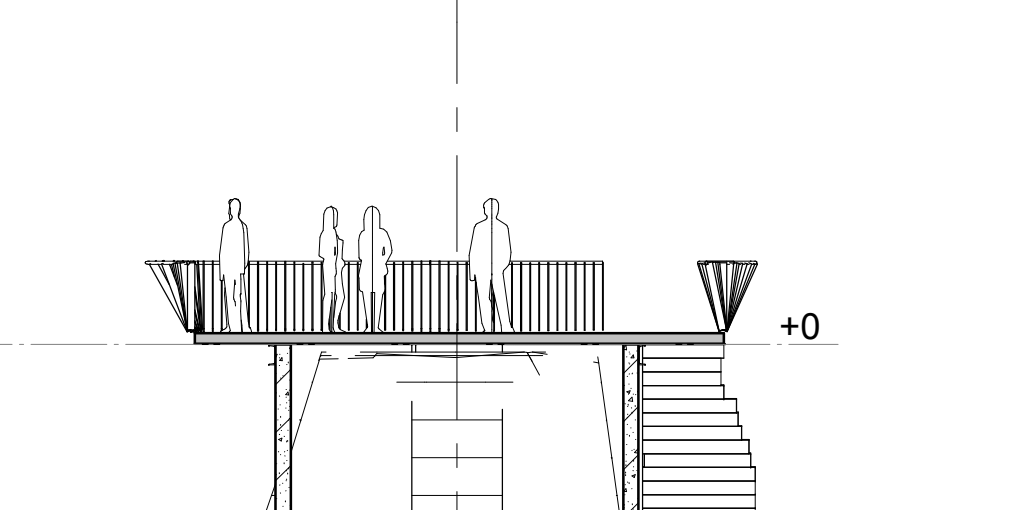


Doorsnede B

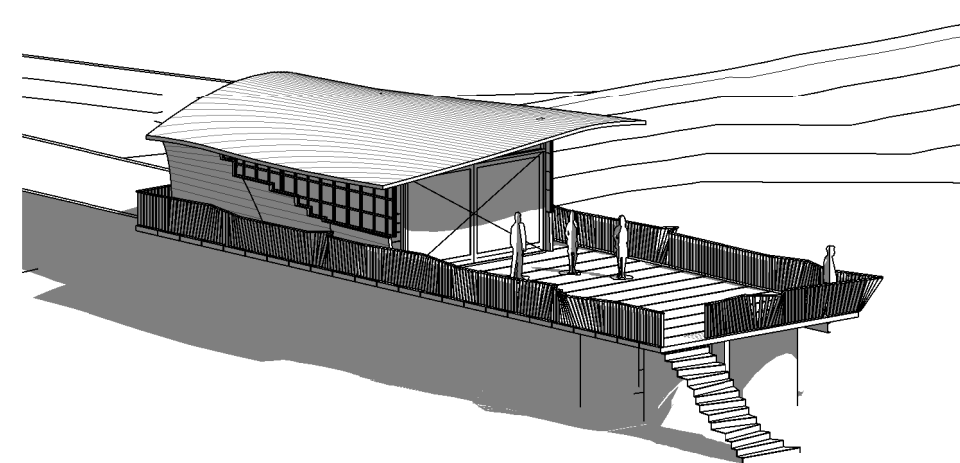

Detail 03

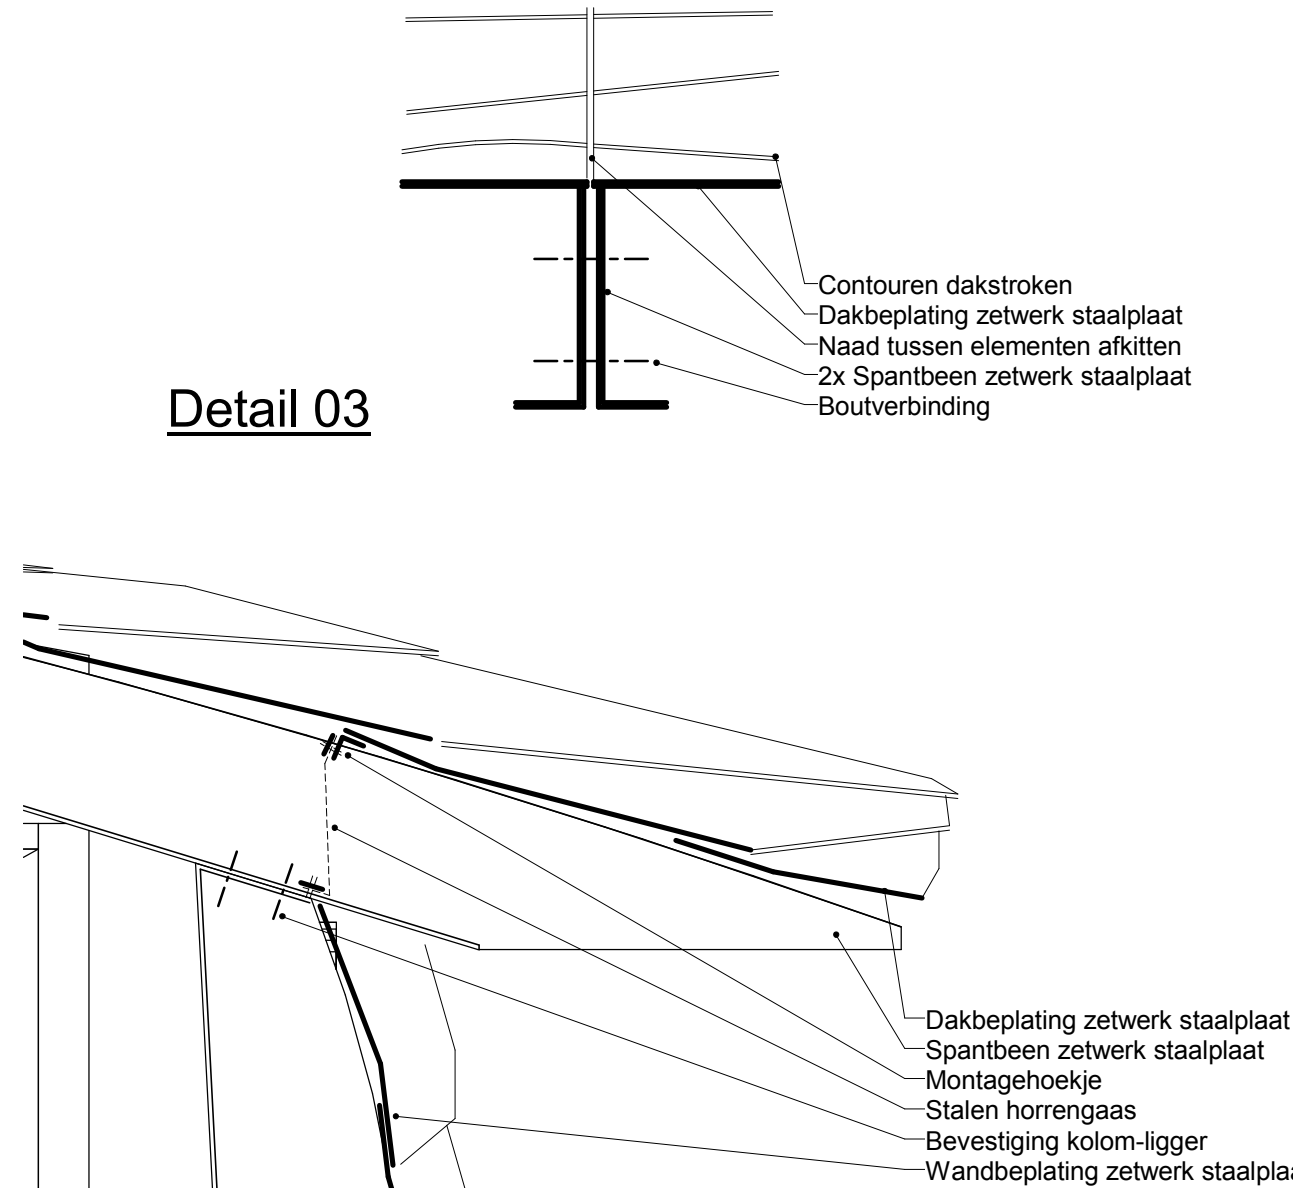

Detail 02

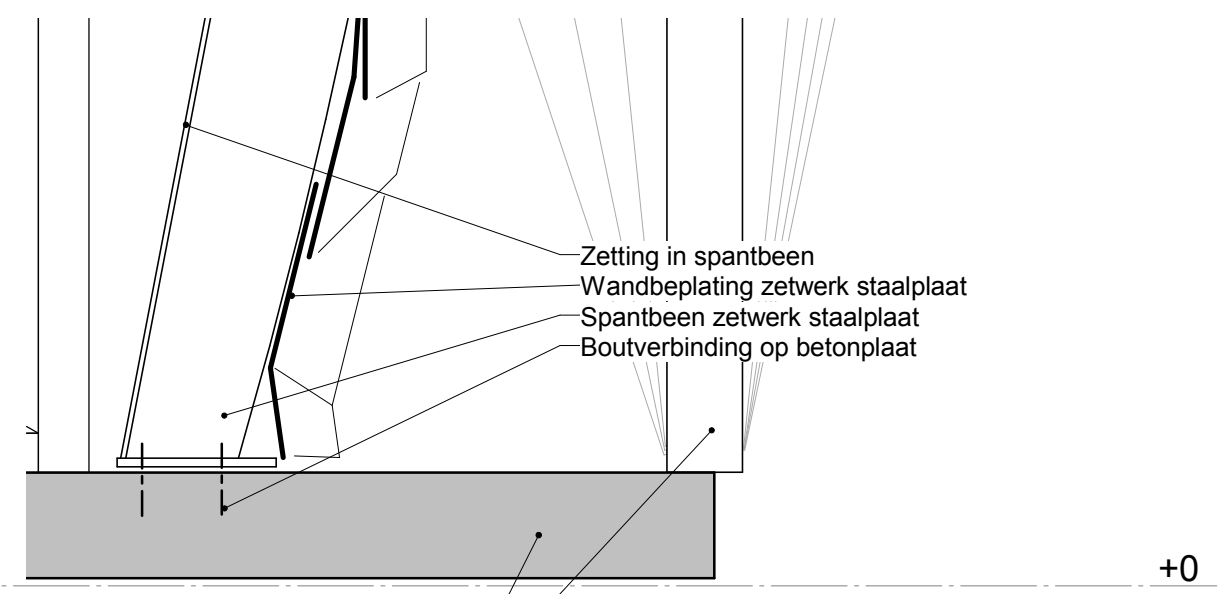

Detail 04

Kleuren & Materialen

Onderdeel:	Materiaal:	Behandeling:	Kleur:
Vloerconstructie	Staal	Geen	Roest
Vloer	Beton (stelconplaat)	Geen	Betongrijs
Gevel (binnenzijde)	Staal	Schilderwerk	Roest
Kozijnen	Staal	Schilderwerk	Wit
Draaiende delen	Staal	Schilderwerk	Zwart
Beglazing	Enkelglas	Schilderwerk	Helder/ oranje / geel
Dakbedekking	Staal	Schilderwerk	Lichtgrijs
Balustraden	Staal	Schilderwerk	Zwart
Trap	Staal	Geen	Roest

Renvooi

Bereikbare gevelelementen (volgens NEN5087) voldoen minstens aan inbraakwerendheid klasse 2 volgens NEN5096.

Elektrische installaties minimaal uitvoeren volgens NEN1010 en riolering volgens NEN3215.

Dimensionering van hout-, staal- en betonconstructies uitvoeren volgens opgave van de constructeur.

Materialen vallen in brandvoortplantingsklasse 4 volgens NEN6065 of brandklasse D bepaald volgens NEN-EN 13501-1. Bovenzijde van een vloer, trap of hellingbaan voldoen aan brandvoortplantingsklasse T3 volgens NEN 1775 of klasse DII bepaald volgens NEN-EN 13501-1. Alle materialen hebben een rookproductie met een volgens NEN 6066 bepaalde rookdichtheid van ten hoogste 10 m⁻¹ of rookklasse s2 bepaald volgens NEN-EN 13501-1.



Balustraden hebben een minimale hoogte van 1m boven de vloer en 0.9m boven de voorzijde van een traprede of helling. Tussen 0.2 en 0.7m hoogte mag de balustrade geen opstapmogelijkheden bevatten en de maximale opening in dit gebied mag geen bol van Ø10cm kunnen doorlaten.

Bij Mechanische Ventilatie 2 instelmogelijkheden tussen 0 en 25% van de nominale capaciteit aanbrengen.

Legenda

- Sproeischuimblusser gevuld met tenminste 6 liter schuim welke voldoet aan de NEN 2559 (alleen aanwezig als pand in gebruik is)
- De afmetingen van de pictogrammen voldoen aan het gestelde in de norm NEN 6088 en de kleuren van de pictogrammen voldoen aan het gestelde in de norm NEN-ISO 3864.
- Deur voorzien van knopcilinder.

Situatie

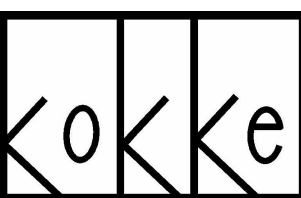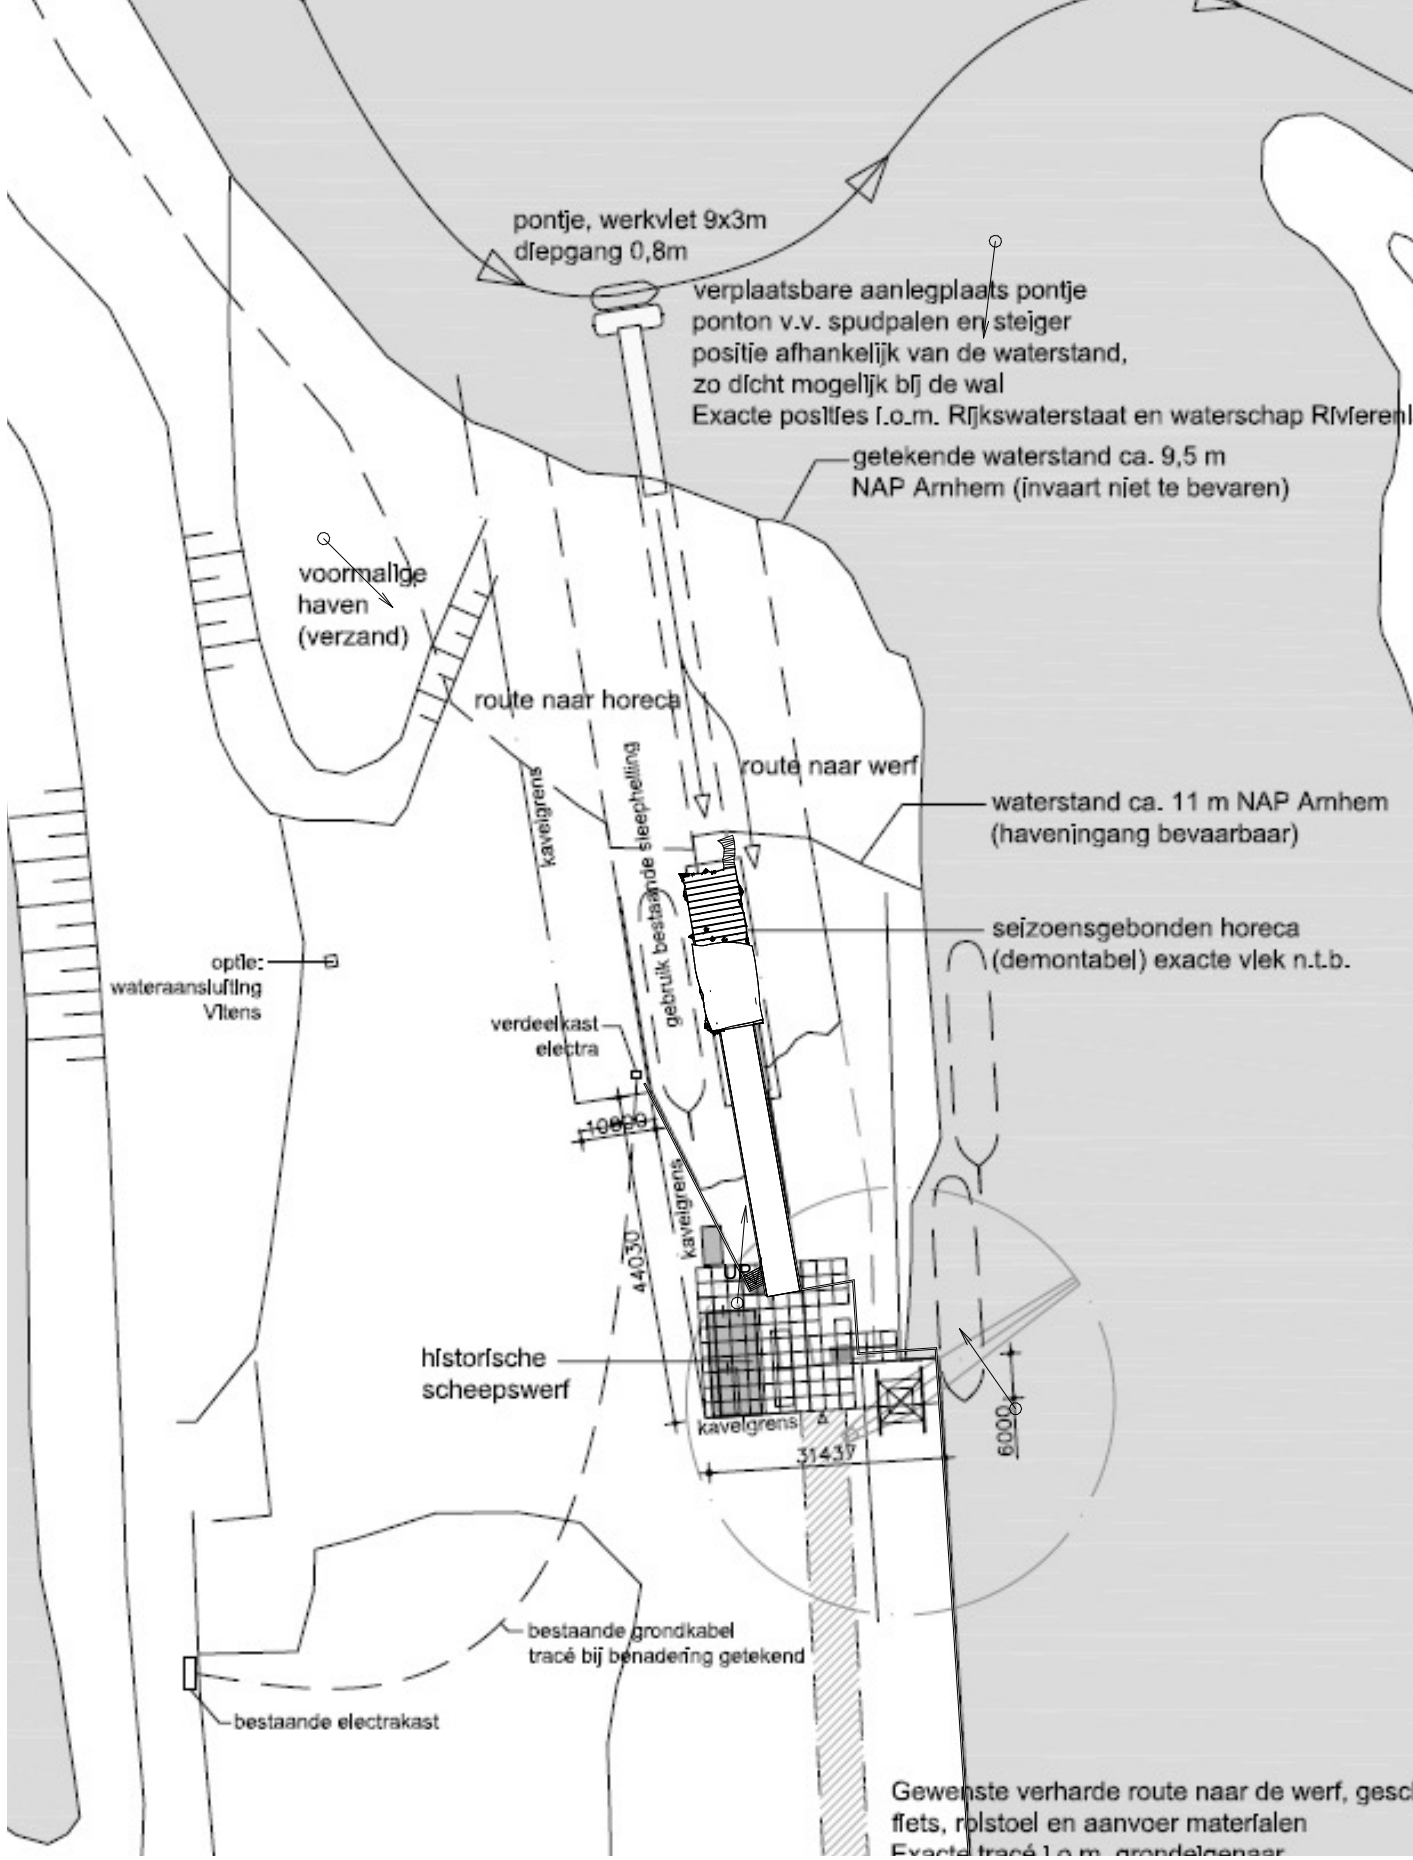

Kokke Designer bv bno
Benedendorpsweg 5
6862WB Oosterbeek
www.kokke.com

werk	Realisatie tijdelijk bouwwerk op AMS-helling te Arnhem	datum	24-03-2015
onderwerp	Vergunningaanvraag Overzichttekening		
opdrachtgever	Stichting Stadsblokkenwerf p/a Kastanjelaan 40, 6828GM Arnhem		
van de beek bouwadvies	Da Vincilaan 19 6716 WC Ede tel.: 088 8833 210 fax.: 088 8833 310 www.vdbeekbouwadvies.nl info@vdbeekbouwadvies.nl	schaal 1:100/10 getekend TvdB formaat A1	werk no. 15-027 blad V-01