

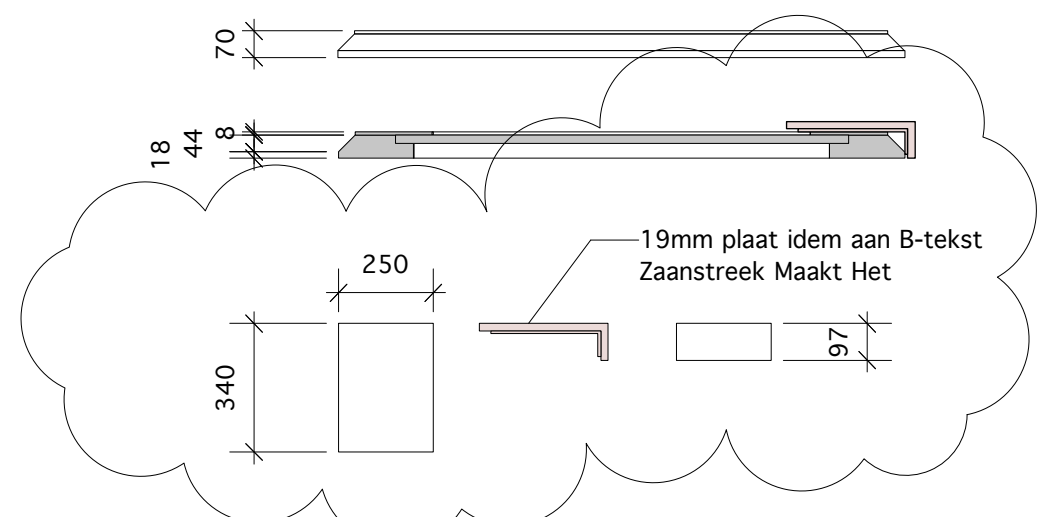
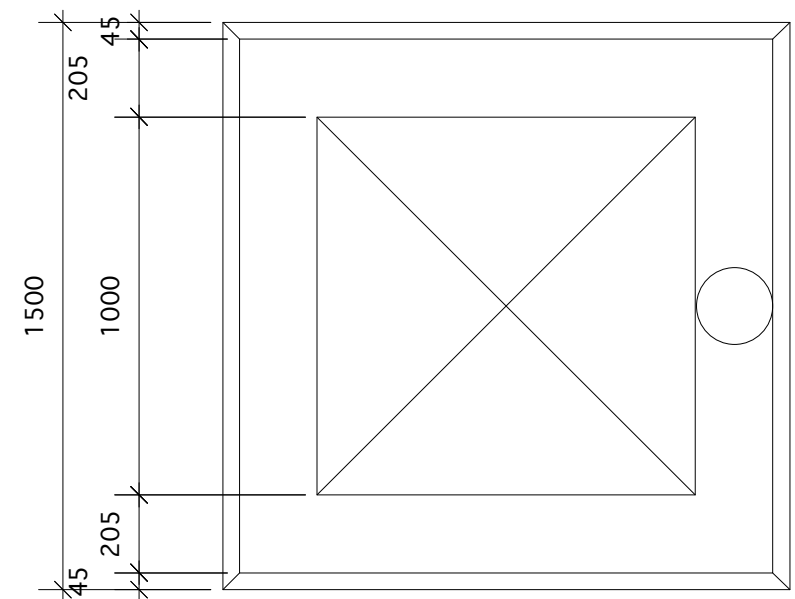
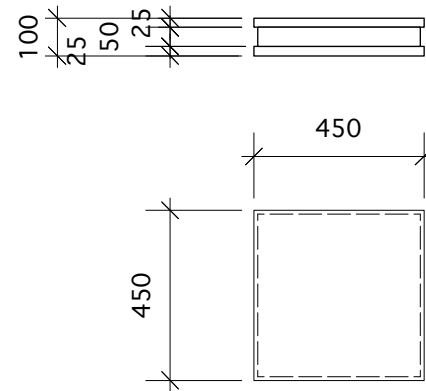
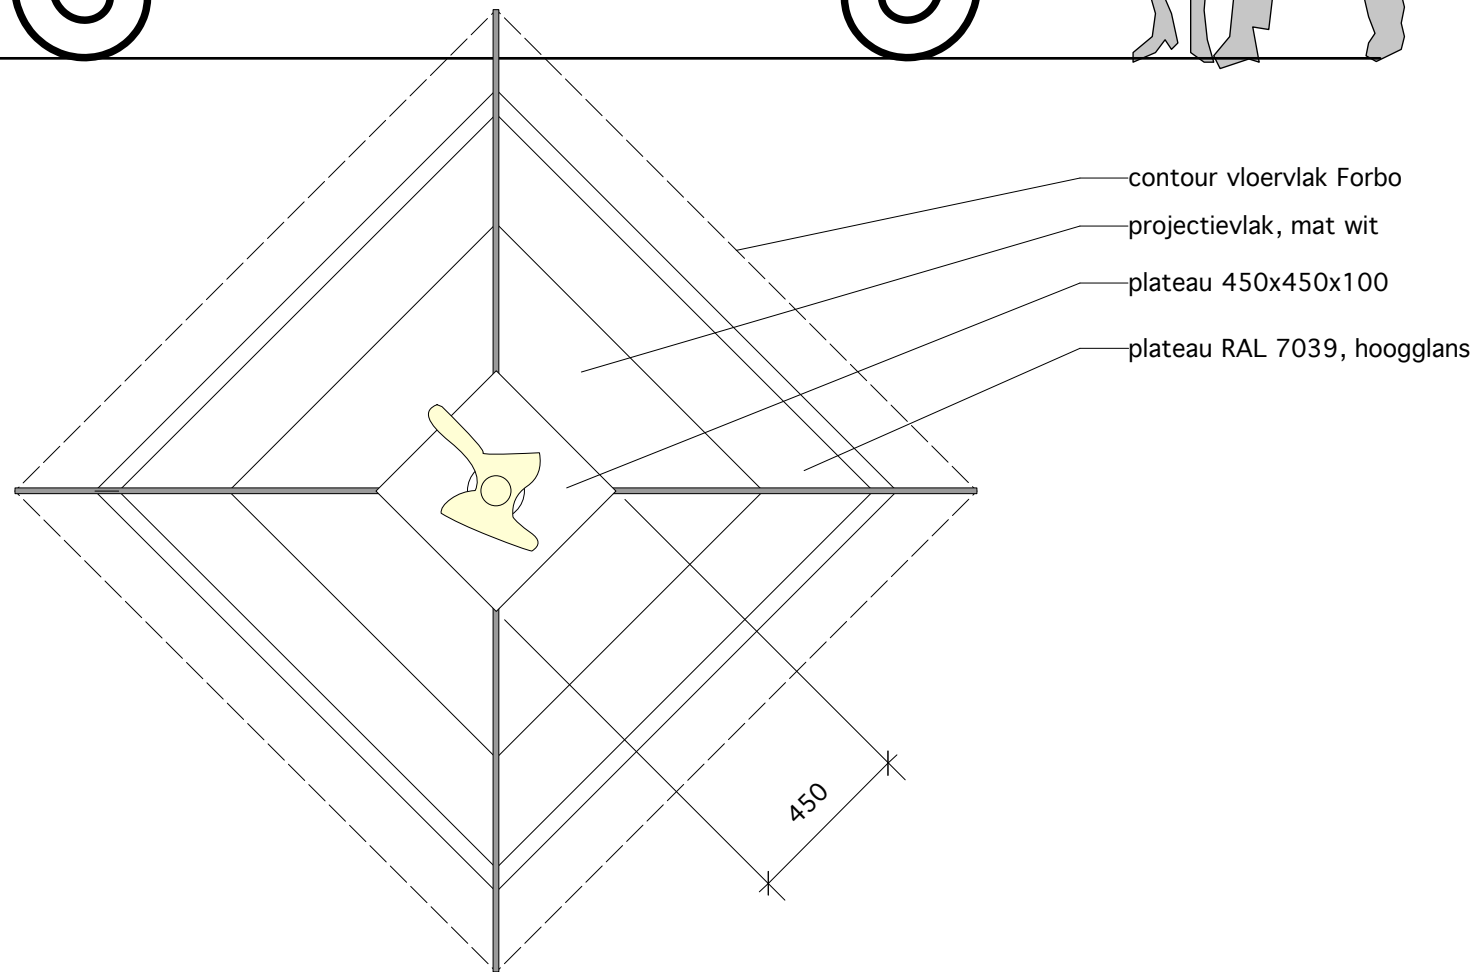
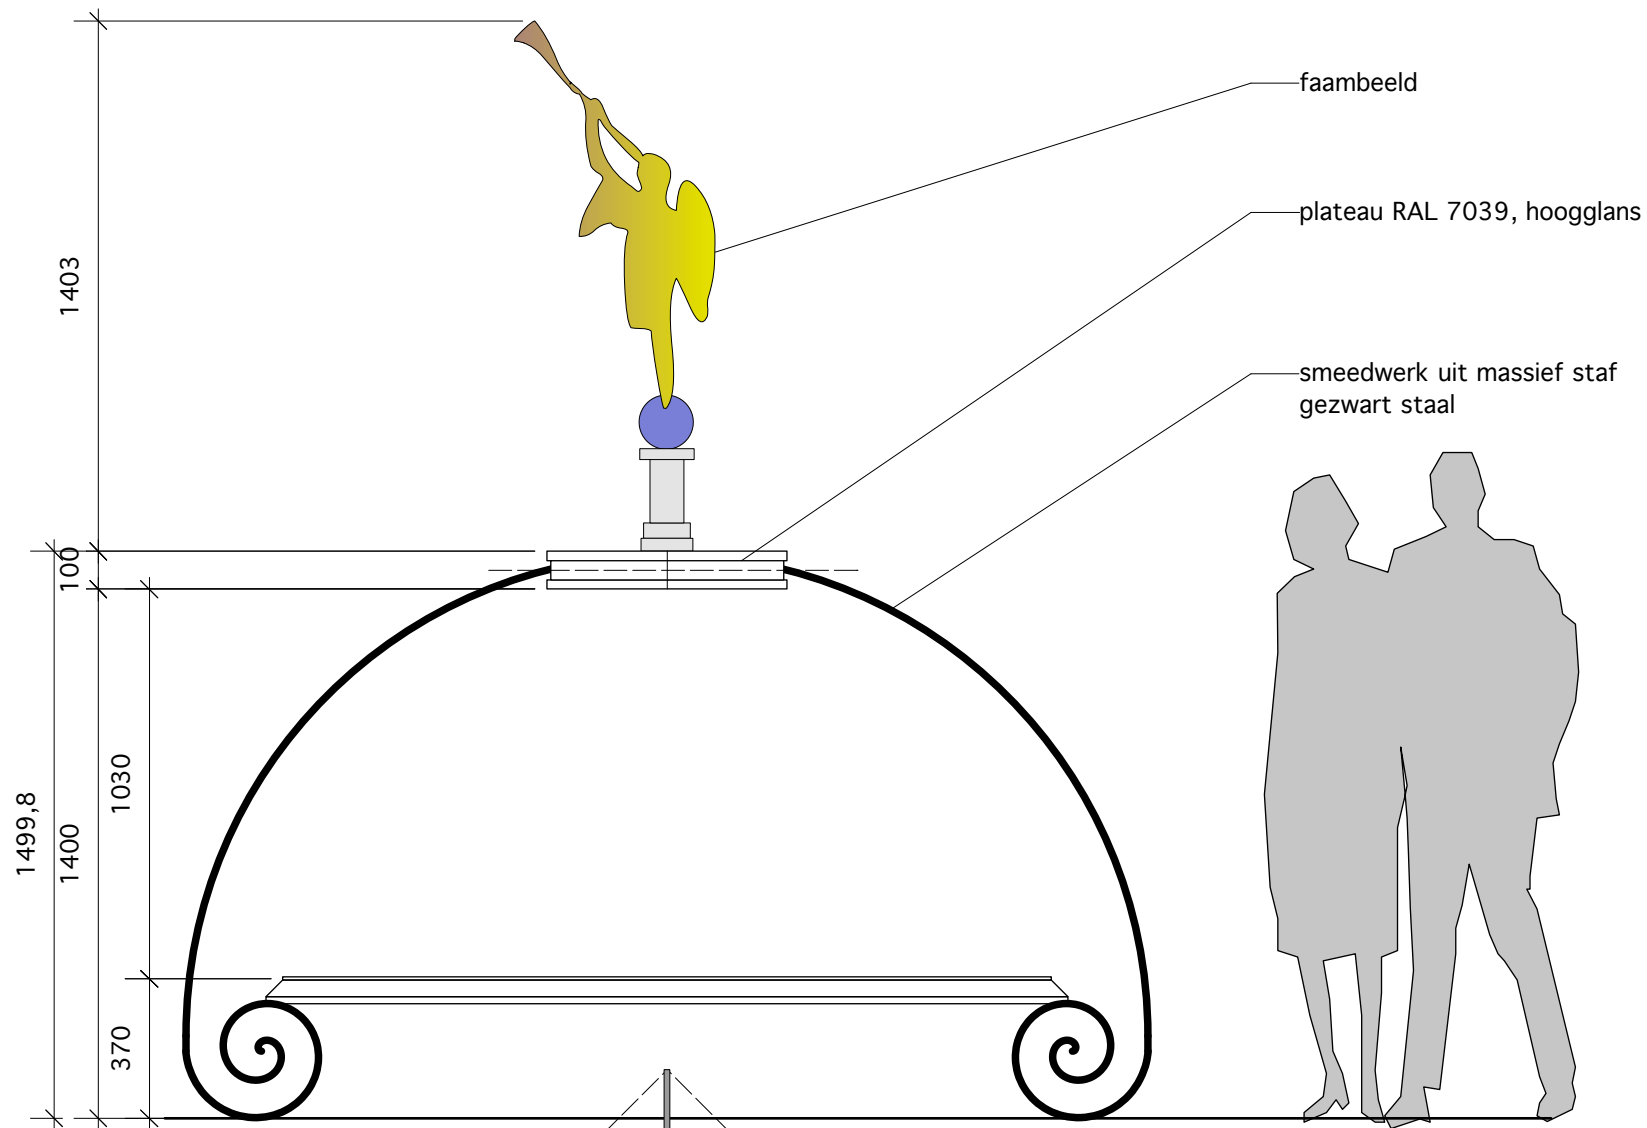


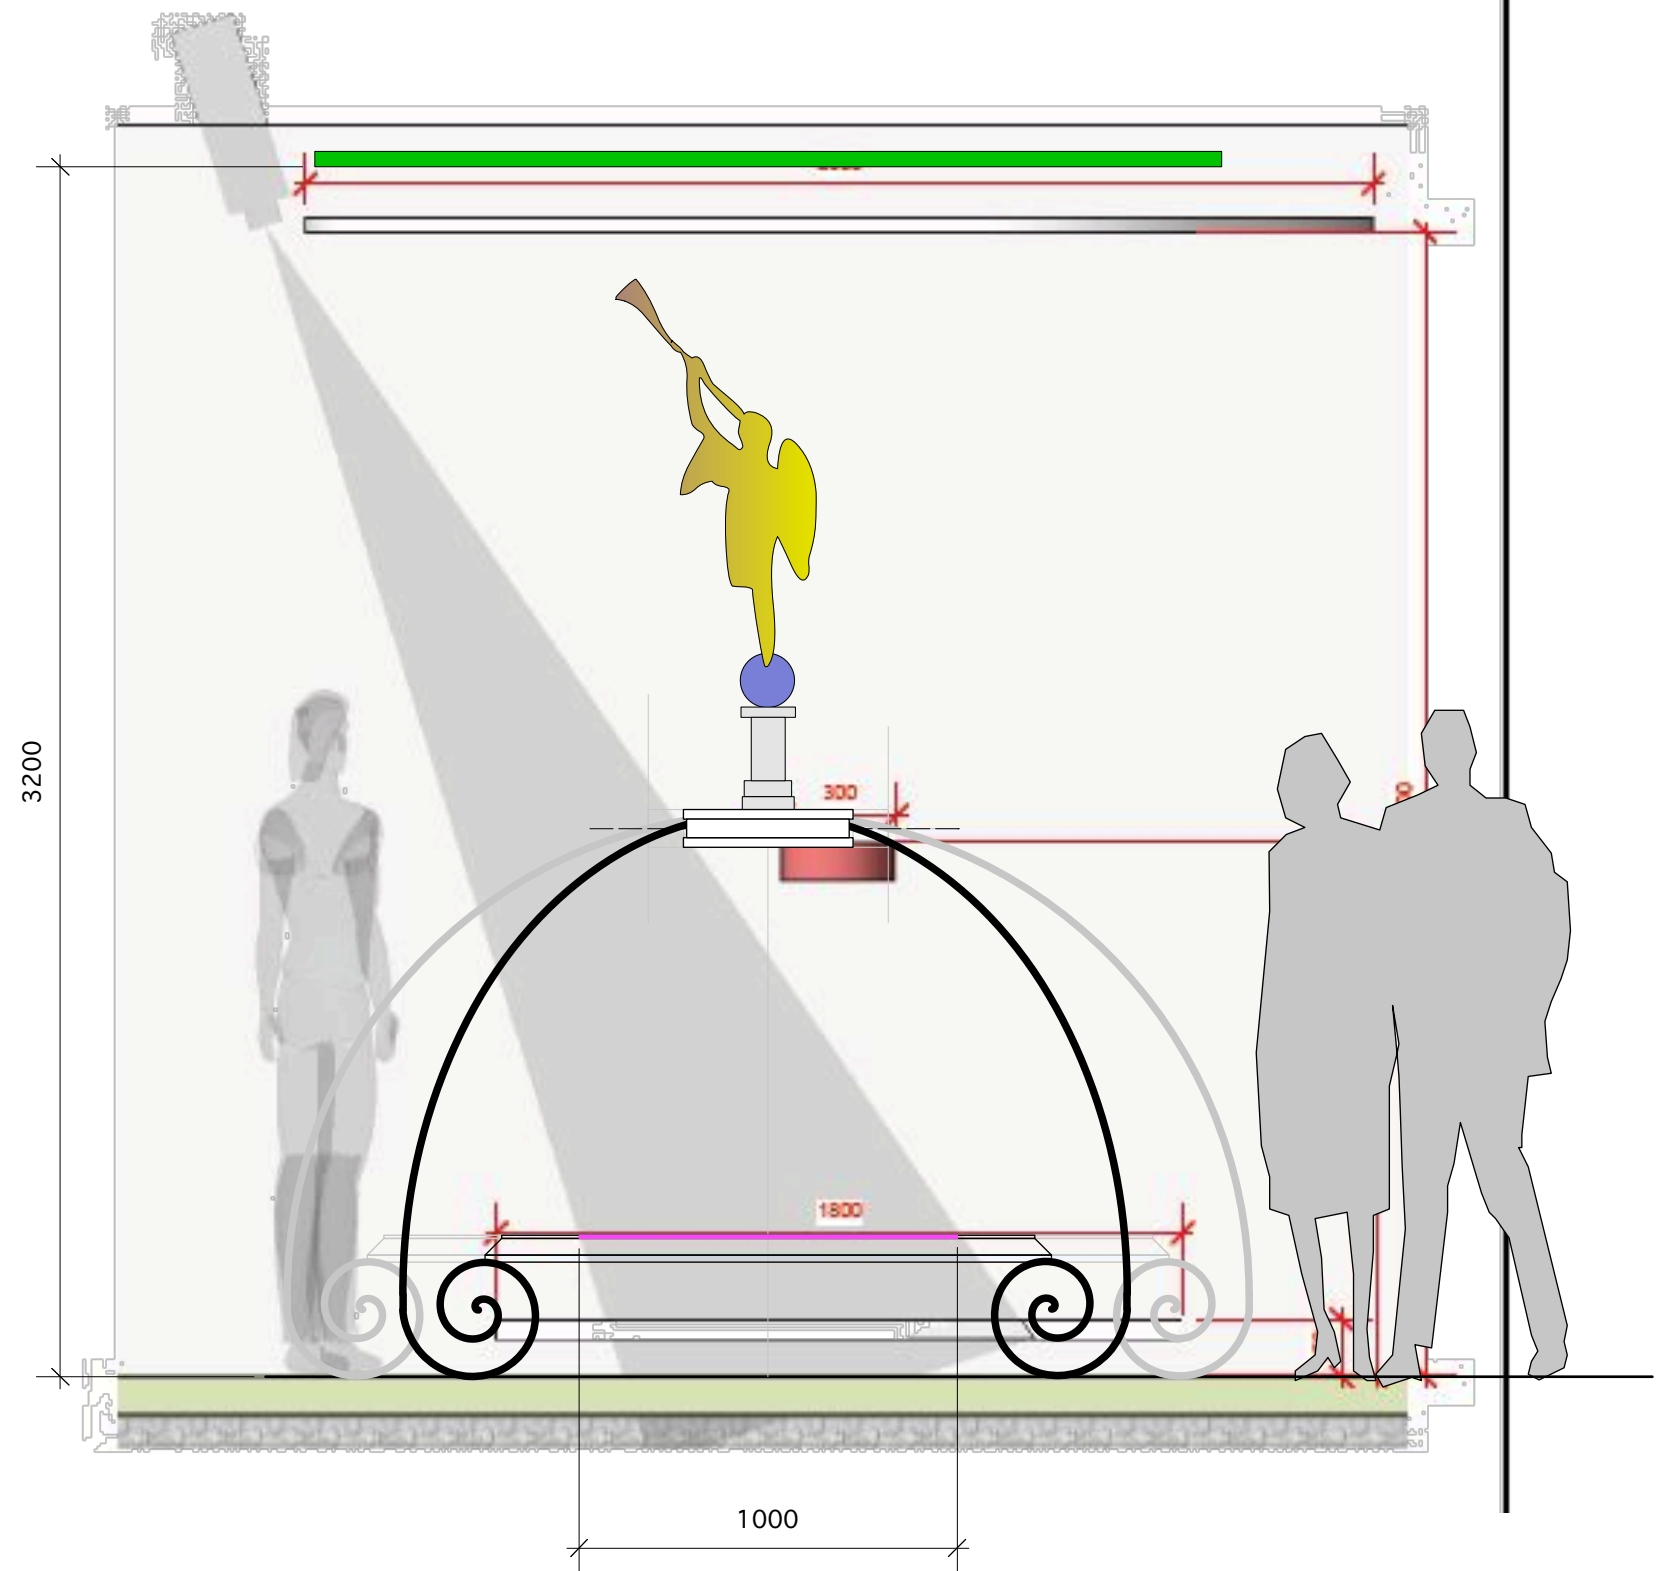

PROJECT : Zaans Museum ZOV herinrichting			
ONDERDEEL : Faambeeld	SCHAAL : 1:20	WJZ :	WERK : 0253_DO
	DATUM : 21-09-2014		
	DET : dh		TEK. :
DETAIL : sokkel	AFM. : A3		W.1.070
Pronk.		Paraaf voor akkoord:	

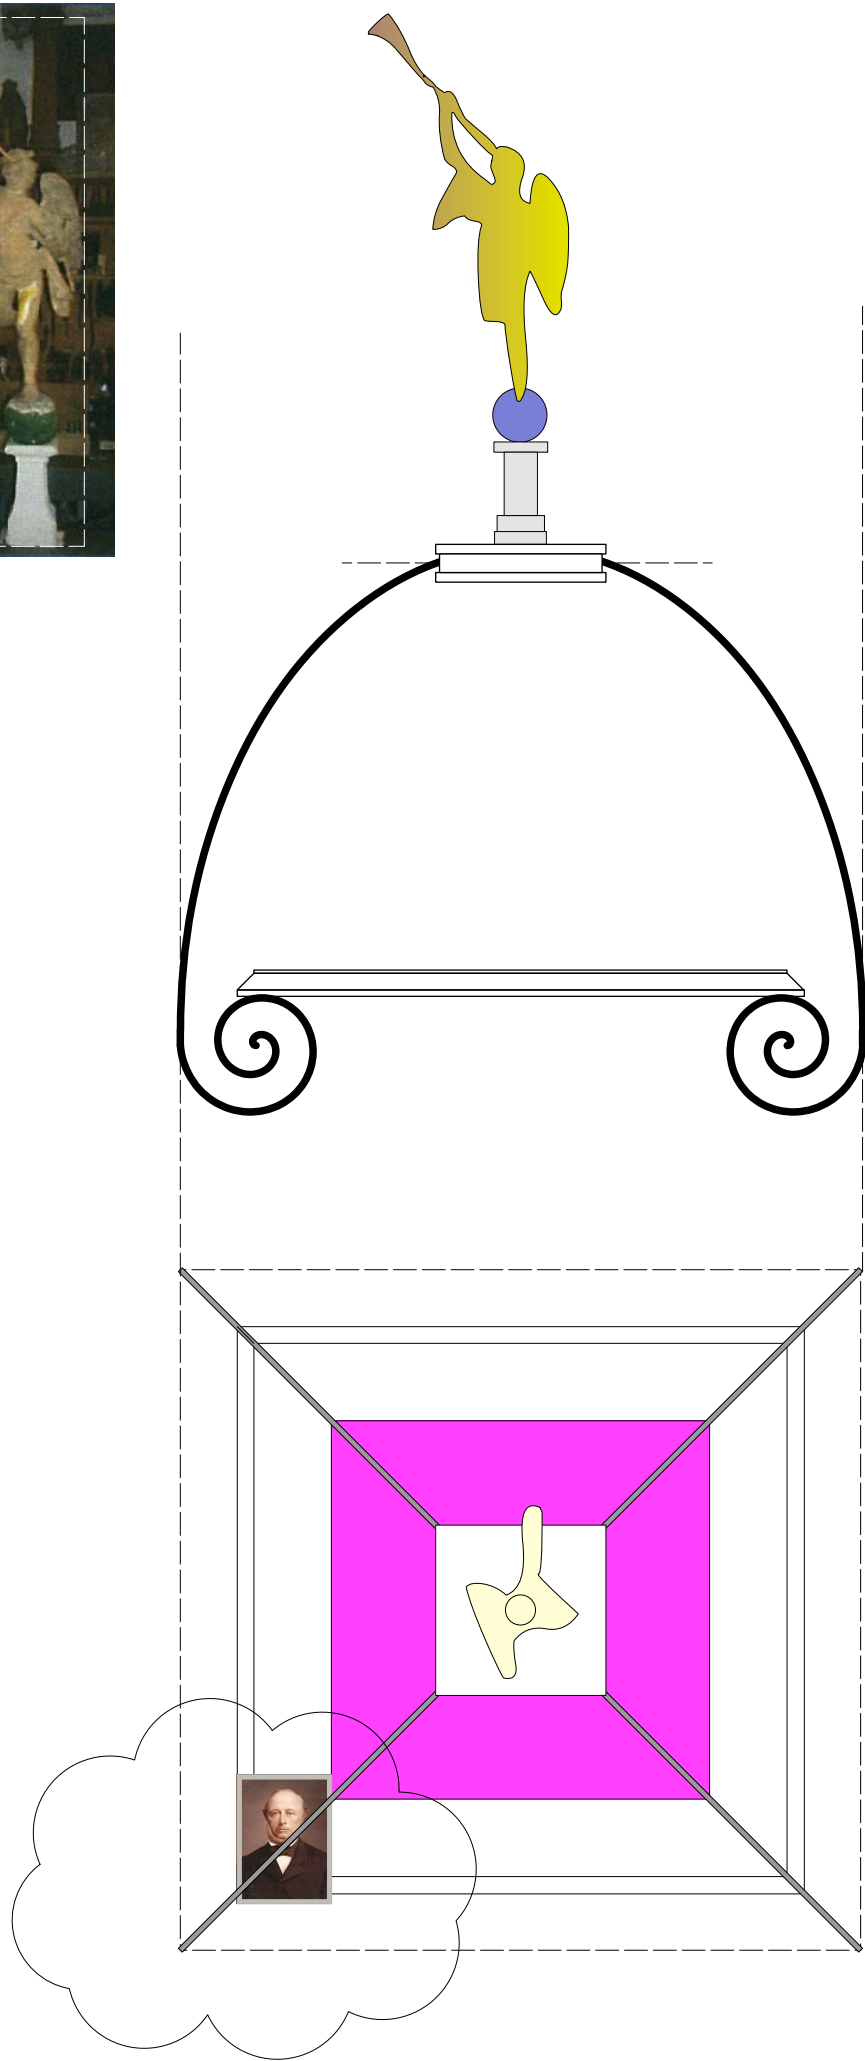

PROJECT : Zaans Museum ZOV herinrichting					
ONDERDEEL :	Faambeeld	SCHAAL :	1:20	WERK :	0253_DO
		DATUM :	21-09-2014		
DETAIL :	sokkel	GET. :	dh	TEK. :	W.1.071
		AFM. :	A3		
Pronk.				Paraaf voor akkoord:	