


#### Bestaande situatie

1. bestaande verzinkt stalen lichtkap; gelaagd enkelglas vulling; stopverf; sterk ventilerend door kieren
2. bestaand stripstalen kader rondom; d=8mm; h=variabel
3. loodslabbe
4. stalen raveelbalk UNP80
5. aanzicht I-ligger, afm. 80x40 h.o.h. 740; aan weerszijden van daklicht
6. golfplaten dak; lengte golf 160mm; hoogte 40mm

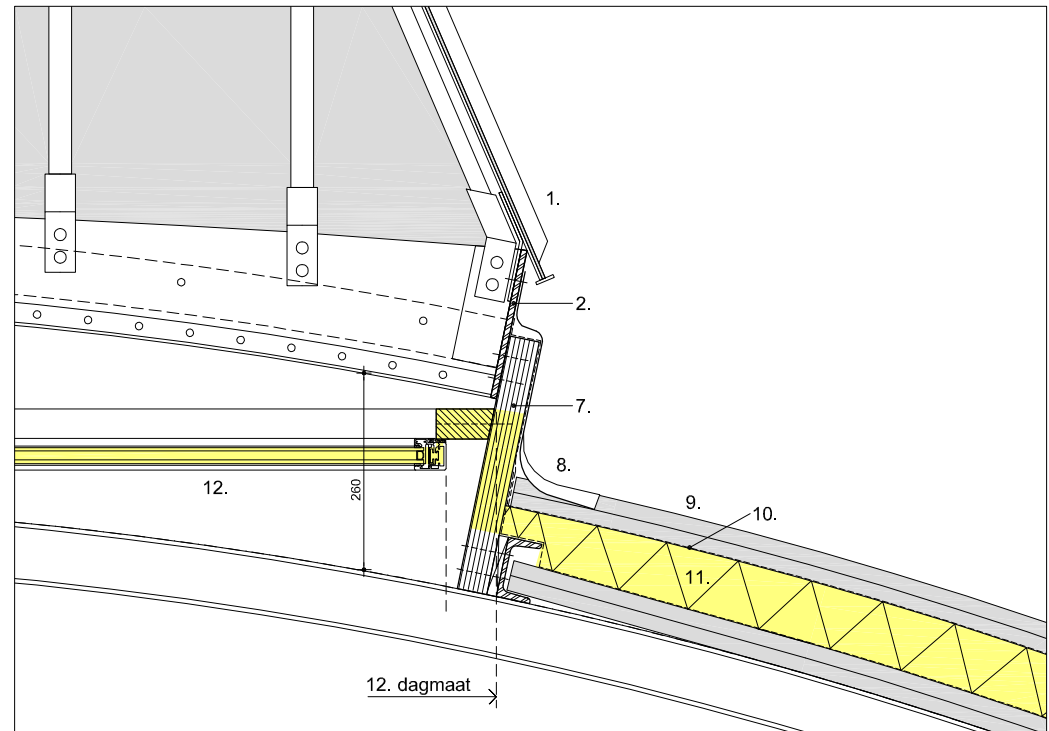

#### Nieuwe situatie

7. watervast multiplex kader; d=40mm; t.b.v.het 260mm verhogen van het daklicht langs de verticale as
8. nieuwe loodslabbe
9. nieuw dak bestaande uit 3 aaneen gepopnagelde getoogde golfplaten; lengte golf 160mm; hoogte 40mm
10. gewapende waterdichte dampdoorlatende folie; opgezet tegen 7.
11. steenwol spandeken op dampdichte onderlaag; onderlaag opgezet tegen 7.
12. MetaGlas methermo aluminium thermisch onderbroken voorzetraam; HR++ glas; valraamfunctie t.b.v bewassen; 3 grepen; gasveren. NB: tijdelijke om financiële redenen: 50mm polycarbonaat; opaak; 9 luchtkamers; Rc=1,20 m²K/W
13. dagmaat ongewijzigd t.b.v. terugplaatsen bestaand daklicht (1. en 2.)

opdrachtgever

Stichting Kunstfort Vijfhuizen

project

Transformatie Genieloods

onderdeel

Detail 1 schaal 1:10

woltjer berkhout architecten

Spaarne 3A  
2011CC Haarlem  
023 7513553  
info@woltjerberkhout.nl  
www.woltjerberkhout.nl